




PROVINCIA REGIONALE DI MESSINA

7° UFFICIO DIRIGENZIALE

U.O.C. Edilizia Scolastica e Istruzione

Via 24 Maggio, 98100 Messina - tel. 0907761201 fax 0907761813

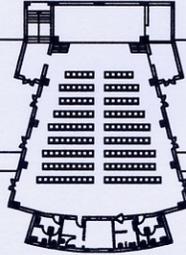

COMUNE DI MESSINA - I. T.G. " G. MINUTOLI "

COMPLETAMENTO AUDITORIUM

Opera inserita nel Piano Triennale delle OO.PP. della Provincia Regionale di Messina

PROGETTO ESECUTIVO

Elaborati

- Elab.1 Relazione Tecnica - Quadro Economico
- Elab.2 Computo metrico - Incidenza Mano d'Opera
- Elab.3 Elenco prezzi
- Elab.4 Analisi prezzi
- Elab.5 Capitolato Speciale d'Appalto
- TAV 6/11** Tavole Grafiche - 6.5 - STATO DI FATTO - Sezioni
- Elab.7 Cronoprogramma
- Elab.8 Piano di Sicurezza e Coordinamento
- Elab.9 Piano di Manutenzione

Progettisti

- Arch. Domenico CALARCO
- Arch. Caterina MARINO
- Geom. Fortunato CHIESINI
- Geom. Antonino CORDARO

Progettista Impianto Elettrico

Coordinatore della Sicurezza

Geom. Giovanni MARTINO

Il Responsabile del Procedimento

Ing. Vincenzo CARDITELLO

visti ed approvazioni

Si approva in linea tecnica


PARERE n° 71 DEL 31.10.2013

Il Responsabile del Procedimento
Ing. Vincenzo Carditello


VISTO:

Il Dirigente
arch. Vincenzo Gitto



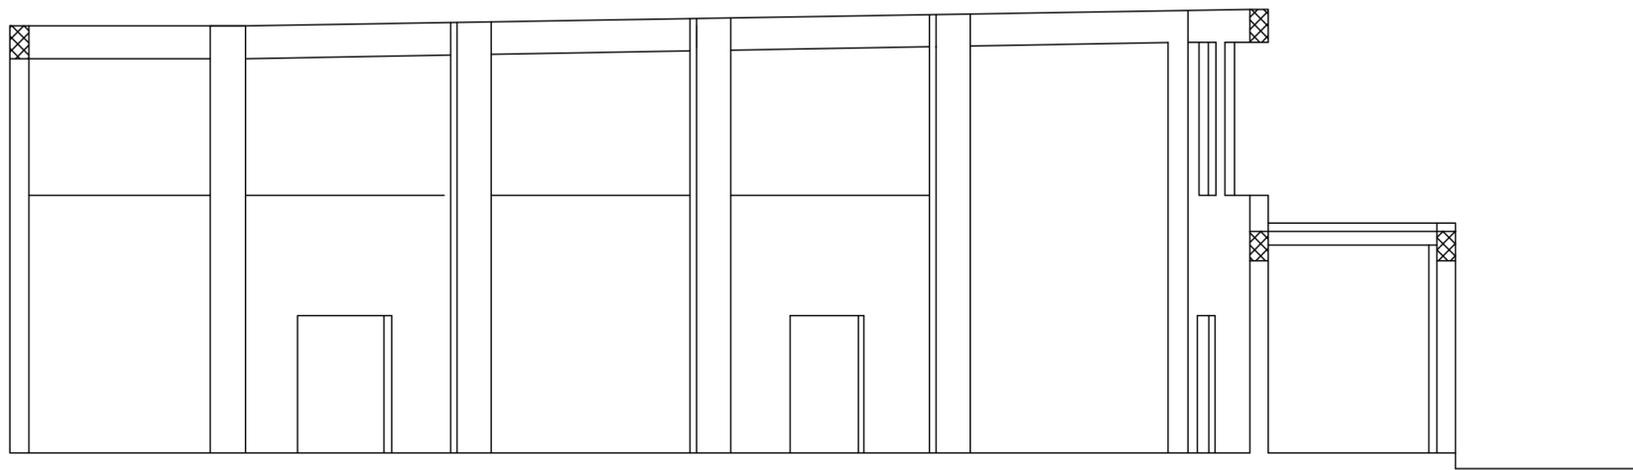

SEZIONE B-B'
STATO DI FATTO
Scala 1:100

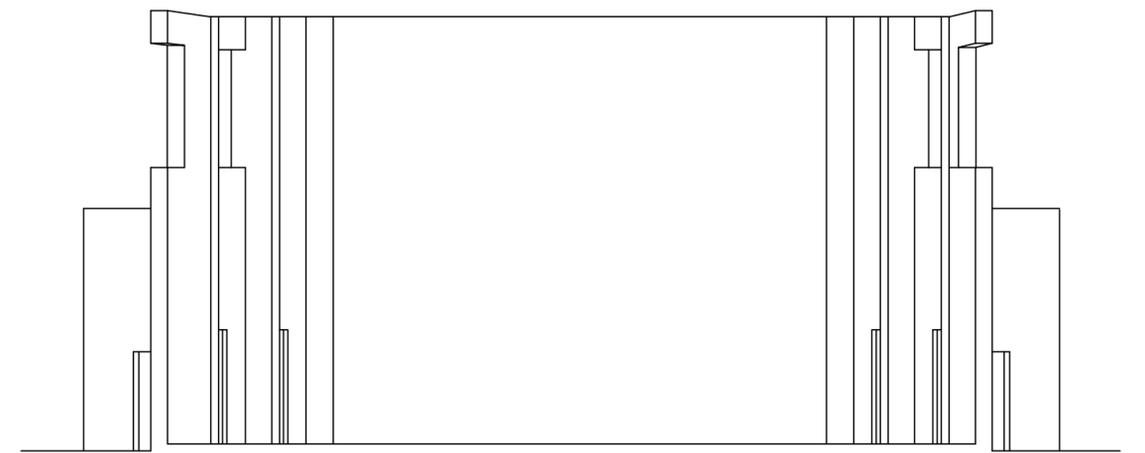

SEZIONE A - A'
STATO DI FATTO
Scala 1:100