



CITTA' METROPOLITANA DI MESSINA

3^a Direzione – Viabilità Metropolitana – 5° Servizio Nebrodi Occidentali

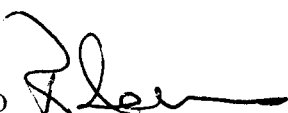
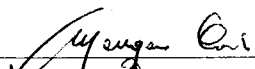

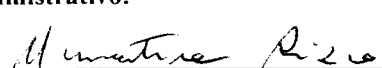
PROGETTO ESECUTIVO

(Art. 23 Comma 8 D. Lgs. 18 aprile 2016 N° 50)

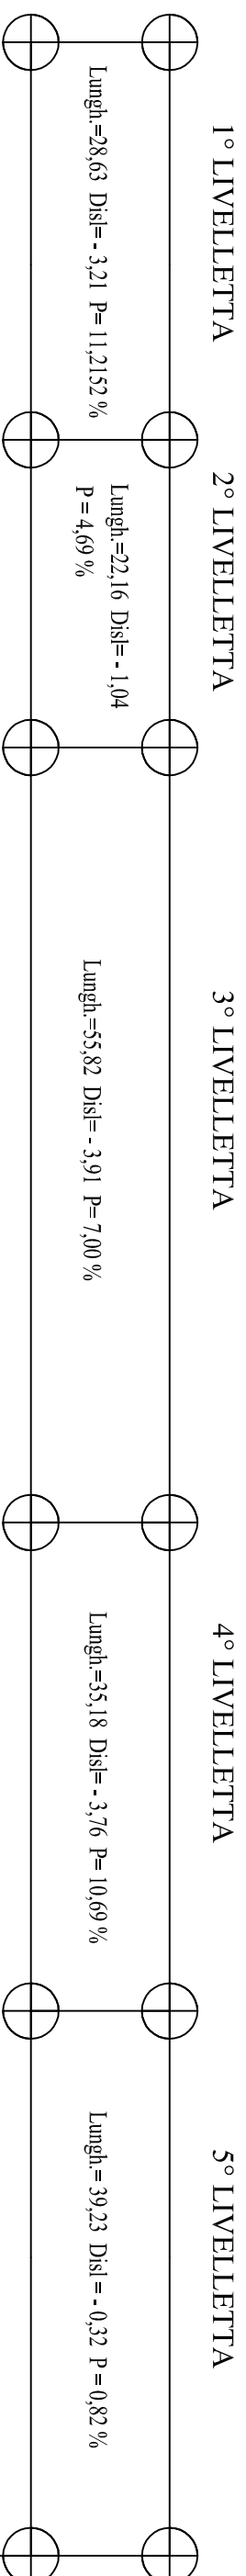
Progetto dei Lavori Urgenti per la realizzazione di opere provvisoriale per il ripristino del transito sulla S. P. 161/A Alcara - Longi, in località Villicanò, nel Comune di Alcara Li Fusi.

Elaborati: 1. RELAZIONE TECNICA 2. COROGRAFIA 3. PLANIMETRIE 4. PROFILO LONGITUDINALE 5. SEZIONI TRASVERSALI	6. ELENCO PREZZI 7. ANALISI PREZZI 8. COMPUTO METRICO ESTIMATIVO 9. TEMPI DI ESECUZIONE DELL'OPERA 10. PIANO DI SICUREZZA 11. CAPITOLATO SPECIALE D'APPALTO
--	--

Messina, li 19 Luglio 2017

I PROGETTISTI: Ing. Rosario BONANNO  Geom. Carmelo MANGANO  Geom. Antonio LORELLO  Collaboratore Amministrativo: Nunziatina RIZZO 	VISTI E APPROVAZIONI: Visto: Il Dirigente Ing. Armando CAPPADONIA Approvazione in linea tecnica del R.U.P. ai sensi dell'art. 5, comma 3 L. R. N° 12/2011 PARERE N° _____ del _____ IL RESPONSABILE DEL PROCEDIMENTO _____
---	--

PROFILO LONGITUDINALE S.P. 161/A "Alcara - Longi" Località Villicanò



SCALE:
 ascisse 1:500
 ordinate 1:100

QUOTA DI RIFERIMENTO
 ml 440,00

PICCHETTI	A	B	1	2	3	4	5	6	7	8	9	10	11	C
DISTANZE PARZIALI	16,01	12,62	11,24	10,92	11,19	21,87	22,76	7,33	16,15	11,70	7,09	10,66	21,48	
DISTANZE PROGRESSIVE	0,00	16,01	28,63	39,87	50,79	61,98	83,85	106,61	113,94	130,09	141,79	148,88	159,54	181,02
QUOTE DEL TERRENO	454,42	452,50	451,21	451,55	450,48	449,04	447,45	447,59	444,74	443,37	442,50	442,82	442,07	442,18
QUOTE DI PROGETTO	454,42	452,62	451,21	450,68	450,17	449,39	447,85	446,26	445,47	443,70	442,50	442,44	442,35	442,18