



# CITTA' METROPOLITANA DI MESSINA

3^ DIREZIONE - VIABILITA' METROPOLITANA

## PROGETTO ESECUTIVO

(Art.23 comma 8 del D.L.gs n.50/2016)

### PATTO PER LO SVILUPPO DELLA CITTA' METROPOLITANA DI MESSINA

PROGETTO DEI LAVORI DI CONSOLIDAMENTO DEL PIANO  
VIABILE E MESSA IN SICUREZZA DELLE SS.PP. **138, 140 E  
140BIS** NEL TERRITORIO DEI COMUNI DI **PIRAINO E  
SANT'ANGELO DI BROLO.**

**C.U.P.:B57H17000690001**

**AGGIORNATO AL D.P.C.M. 26.04.2020 "EMERGENZA COVID-19"**

#### ALLEGATI :

1. RELAZIONE TECNICA
2. COROGRAFIA
3. PLANIMETRIE
4. PARTICOLARI COSTRUTTIVI
5. ANALISI PREZZI
6. COMPUTO METRICO ESTIMATIVO
7. STIMA O.A.P. (Oneri Aziendali Presunti)
8. STIMA COSTI DELLA MANODOPERA
9. CRONOPROGRAMMA DEI LAVORI
10. QUADRO ECONOMICO DELL'OPERA
11. ELENCO PREZZI UNITARI
12. CAPITOLATO SPECIALE D'APPALTO E SCHEMA DI CONTRATTO
13. PIANO DI SICUREZZA E COORDINAMENTO
14. PIANO DI MANUTENZIONE

MESSINA : 10 Luglio 2020

#### PROGETTISTI :

Ing. Antonino SCIUTTERI

Geom. Roberto COPPOLA

Geom. Ferdinando PULLELLA


Geom. Michele QUARTO

Approvazione in linea tecnica del R.U.P. ai sensi  
dell'art.5 comma 3 L.R. n.12/2011 così come  
modificato dall'art.24 L.R. 8/2016

PARERE n° 67 del 17 DIC. 2018

IL R.U.P.

(Dott. Geologo Biagio PRIVITERA)

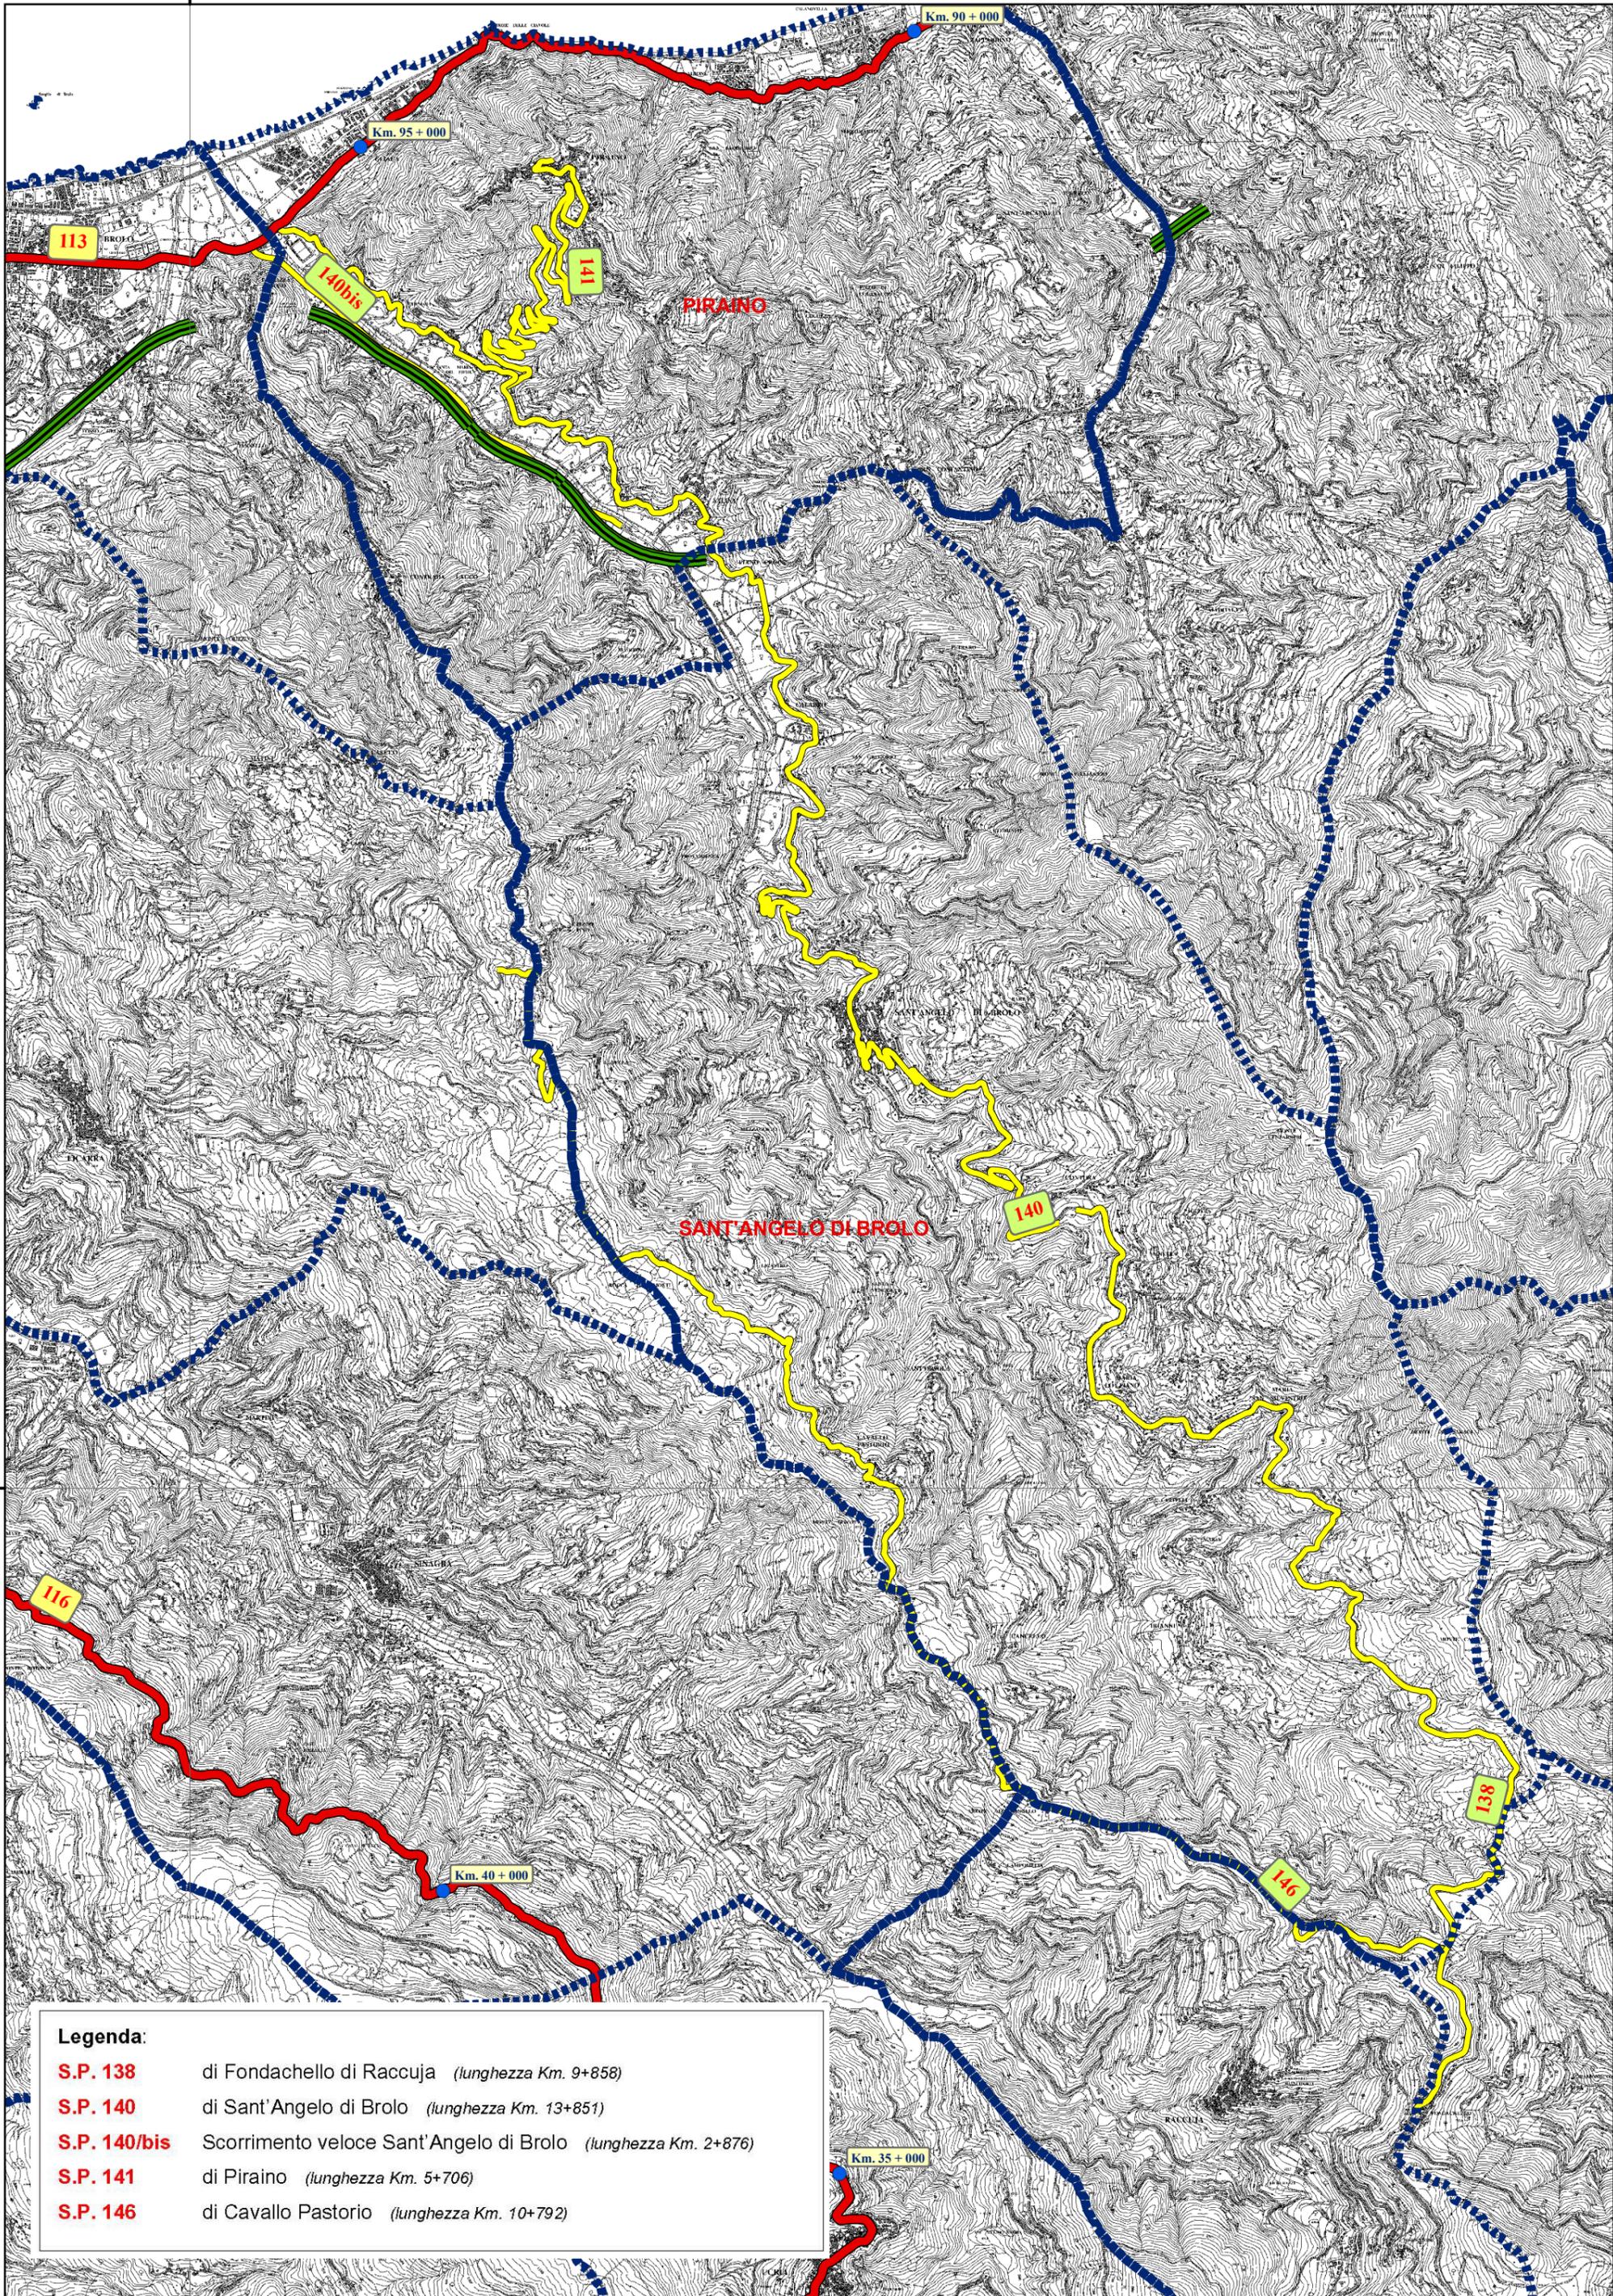

**Legenda:**

- S.P. 138** di Fondachello di Raccuja (lunghezza Km. 9+858)
- S.P. 140** di Sant'Angelo di Brolo (lunghezza Km. 13+851)
- S.P. 140/bis** Scorrimento veloce Sant'Angelo di Brolo (lunghezza Km. 2+876)
- S.P. 141** di Piraino (lunghezza Km. 5+706)
- S.P. 146** di Cavallo Pastorio (lunghezza Km. 10+792)