



# CITTÀ METROPOLITANA DI MESSINA

III DIREZIONE "VIABILITÀ METROPOLITANA"

## PROGETTO ESECUTIVO

(Art.23 comma 8 del D.L.gs n.50/2016)

### PATTO PER LO SVILUPPO DELLA CITTA' METROPOLITANA DI MESSINA

Progetto dei lavori di messa in sicurezza e consolidamento del piano viabile sulle strade provinciali tra i comuni di Rodì Milici e Fondachelli Fantina.

**C.U.P.:** B17H17000660001

**AGGIORNATO AL D.P.C.M. 26.04.2020 "EMERGENZA COVID-19"**

**Elaborati:**

- |   |  |
|---|--|
| 1. RELAZIONE TECNICA                    | 9. STIMA ONERI DELLA SICUREZZA                         |
| 2. <b>COROGRAFIE</b>                    | 10. STIMA COSTI DELLA MANODOPERA                       |
| 3. PLANIMETRIE                          | 11. CRONOPROGRAMMA DEI LAVORI                          |
| 4. SEZIONI TRASVERSALI                  | 12. QUADRO ECONOMICO                                   |
| 5. PARTICOLARI COSTRUTTIVI              | 13. ELENCO PREZZI                                      |
| 6. ANALISI NUOVI PREZZI                 | 14. CAPITOLATO SPECIALE D'APPALTO CON SCHEMA CONTRATTO |
| 7. COMPUTO METRICO ESTIMATIVO           | 15. PIANO DI SICUREZZA E COORDINAMENTO                 |
| 8. STIMA OAP (Oneri Aziendali Presunti) | 16. PIANO DI MANUTENZIONE                              |

MESSINA : 09 Luglio 2020

**PROGETTISTI :**

Ing. A. SCIUTTERI

Geom. R. CANNAVO'

Geom. R. COPPOLA

Geom. M. QUARTO


Geom. O. TRIMARCHI

Approvazione in linea tecnica del R.U.P. ai sensi dell'art.5 comma 3 L.R. n.12/2011 così come modificato dall'art.24 L.R. 8/2016

**PARERE n° 78 del 24 DIC. 2019**

**IL R.U.P.**  
Ing. Anna CHIOFALO

S.P. N° 97C CALVANO-PONTE CICERO-S.P. 92 RODI'-CASE BRUCIATE-S.P. 93 KM. 1+950

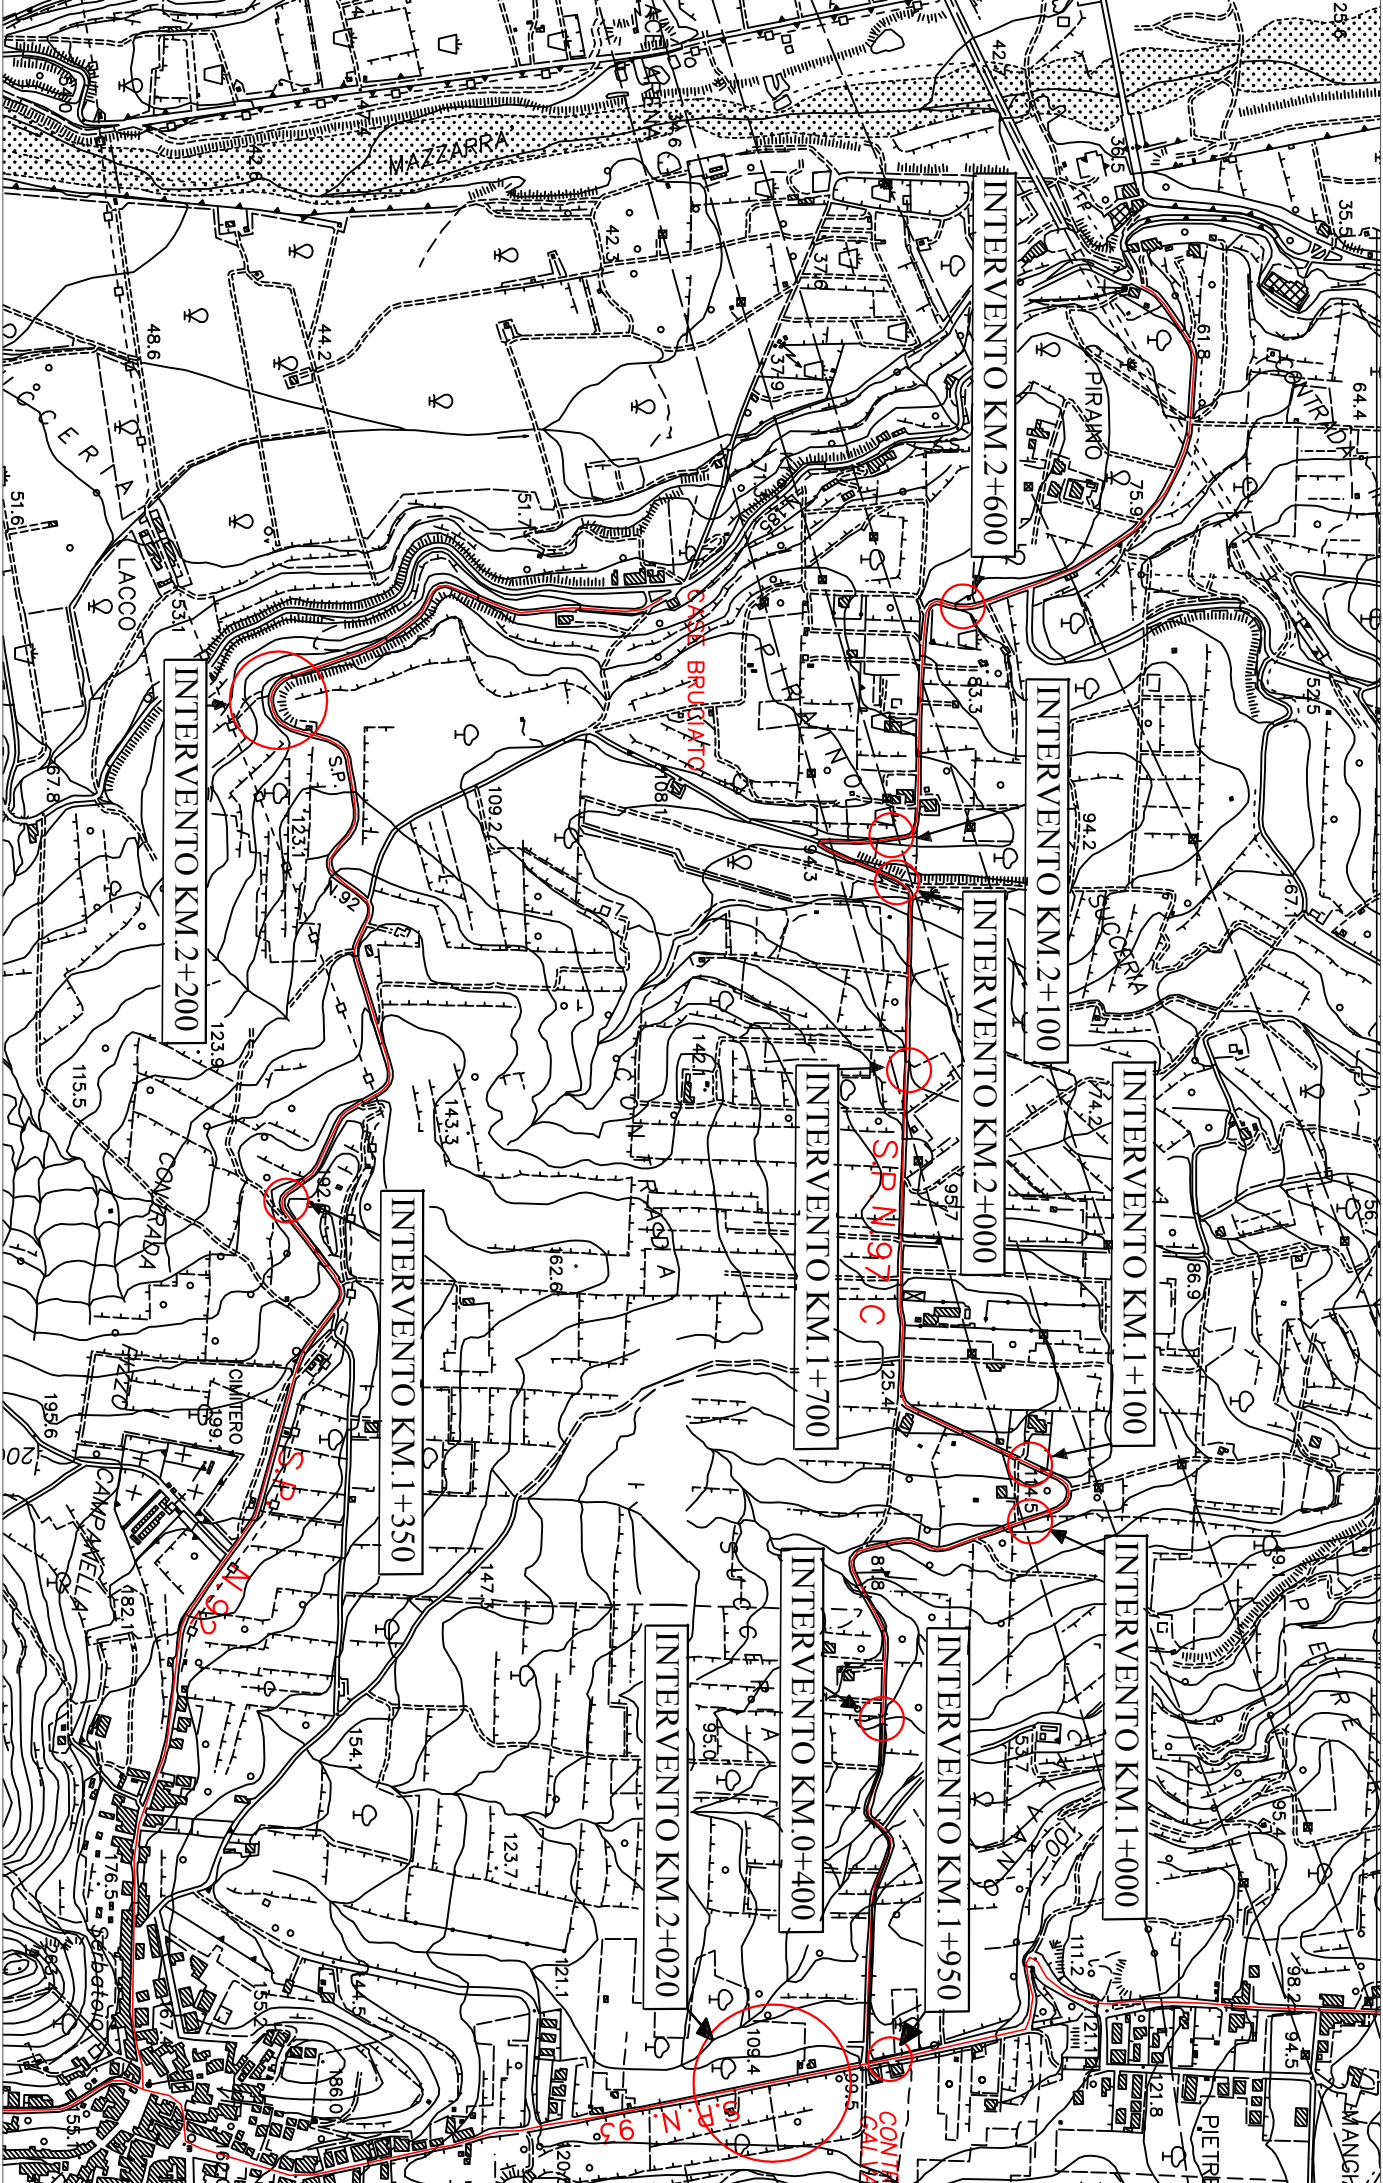

COROGRAFIA SCALA 1:10.000

S.P.93 DI RODI' MILICI-S.P. N° 96 BIS MILICI-TORRENTE PATRI- INIZIO S.P.A.N°224 MILICI-MANIACI

