



CITTA' METROPOLITANA DI MESSINA

(ai sensi della L.R. n. 15/2015)

3^a DIREZIONE VIABILITA' METROPOLITANA

PROGETTO ESECUTIVO

Art.23 comma 8 del D.L.gs n.50/2016

MASTERPLAN PER IL MEZZOGIORNO - Patto per lo sviluppo dell'area vasta della Città di Messina - PROGETTO DEI LAVORI DI MANUTENZIONE STRAORDINARIA, MESSA IN SICUREZZA E SISTEMAZIONE DEL PIANO VIABILE DELLA S.P. N. 1 DI MOJO ALCANTARA E DELLA S.P. N. 2 DI ROCCELLA VALDEMONE E DELLA S.P. N. 6 DI MOTTA CAMASTRA.

Elaborati:


1. RELAZIONE TECNICA
2. PLANIMETRIE
3. SEZIONI TRASVERSALI
4. PARTICOLARI COSTRUTTIVI
5. ANALISI PREZZI
6. COMPUTO METRICO ESTIMATIVO
7. STIMA ONERI SICUREZZA
8. STIMA COSTI DELLA MANODOPERA

9. SPESE TECNICHE
10. CRONOPROGRAMMA DEI LAVORI
11. QUADRO ECONOMICO
12. ELENCO PREZZI
13. CAPITOLATO SPECIALE D'APPALTO
14. PIANO DI SICUREZZA E COORDINAMENTO
15. PIANO DI MANUTENZIONE

Messina 01 AGO. 2018

AGGIORNAMENTO PREZZI 2018

I PROGETTISTI:

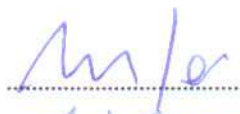Ing. A. SCIUTTERI 

Geom. R. COPPOLA 

Geom. M. QUARTO 

VISTI E APPROVAZIONI


Approvazione in linea tecnica del R.U.P. ai sensi dell'art.5 comma 3 L.R. n.12/2011

PARERE n° 14 del 20 GIU. 2017

IL RESPONSABILE DEL PROCEDIMENTO

Ing. Anna CHIOFALO




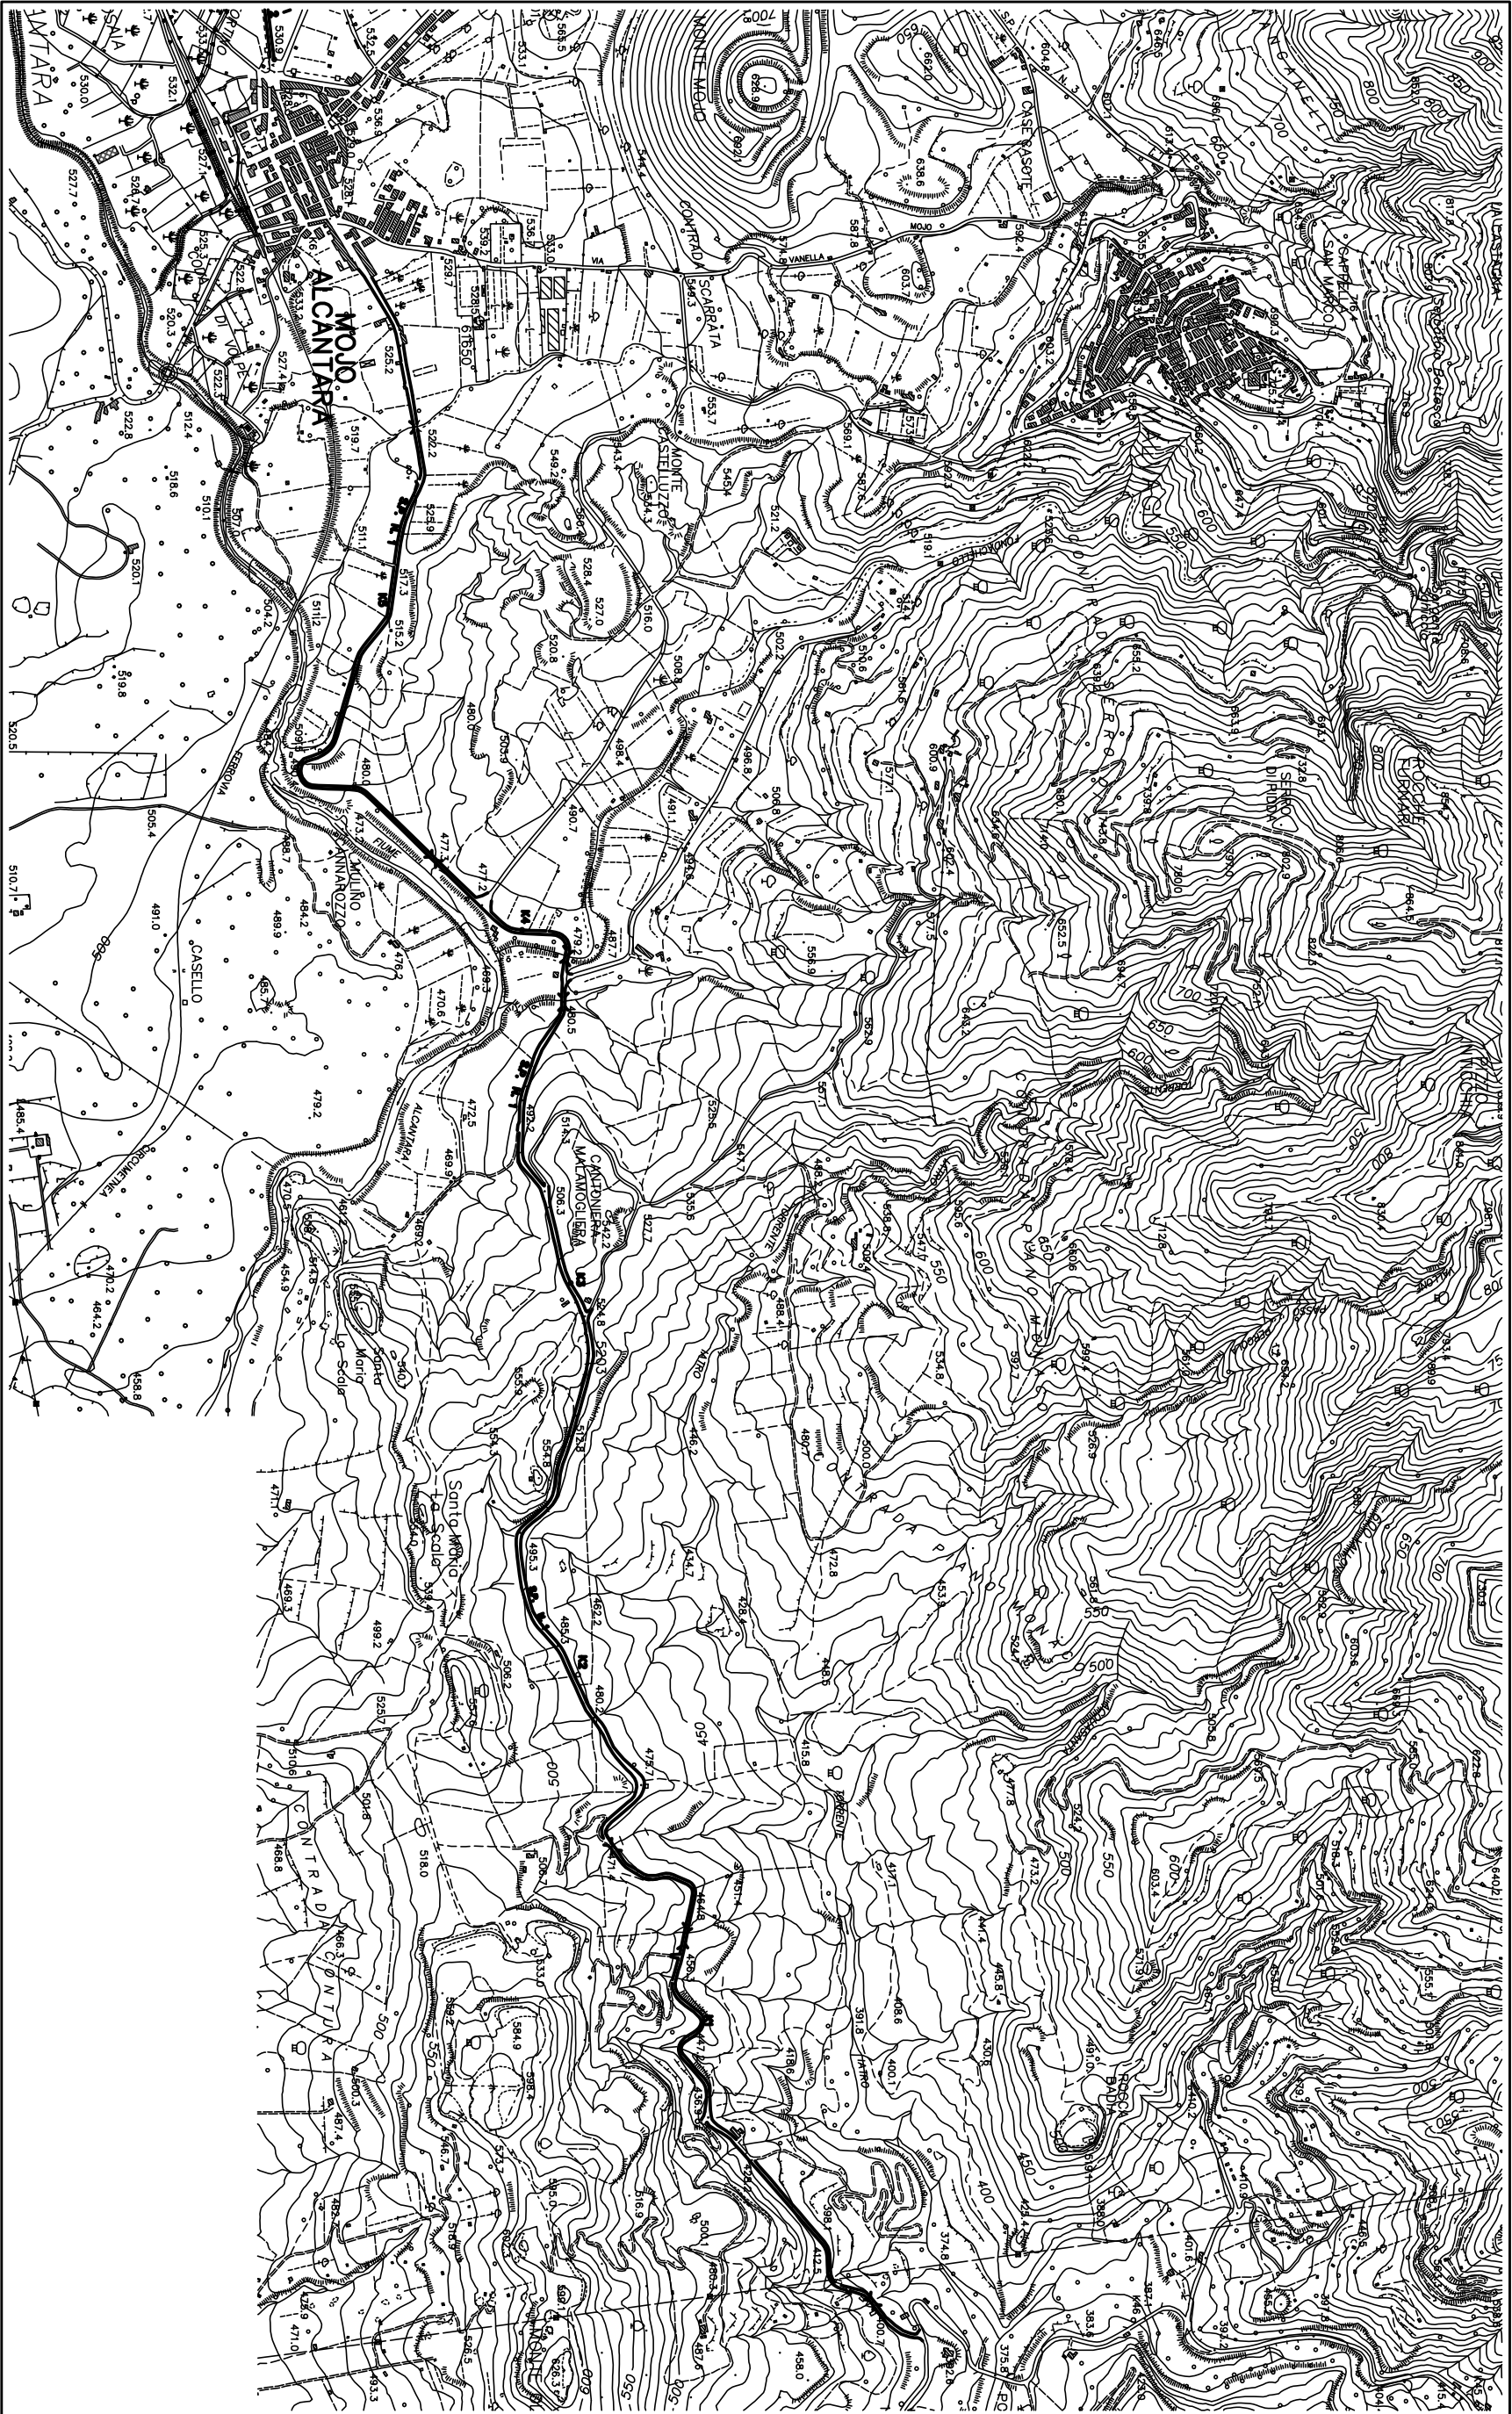

SP.1 DI MOIO ALCANTARA
COROGRAFIA scala 1:15.000



SP.2 DI ROCCELLA
COROGRAFIA scala 1:15.000

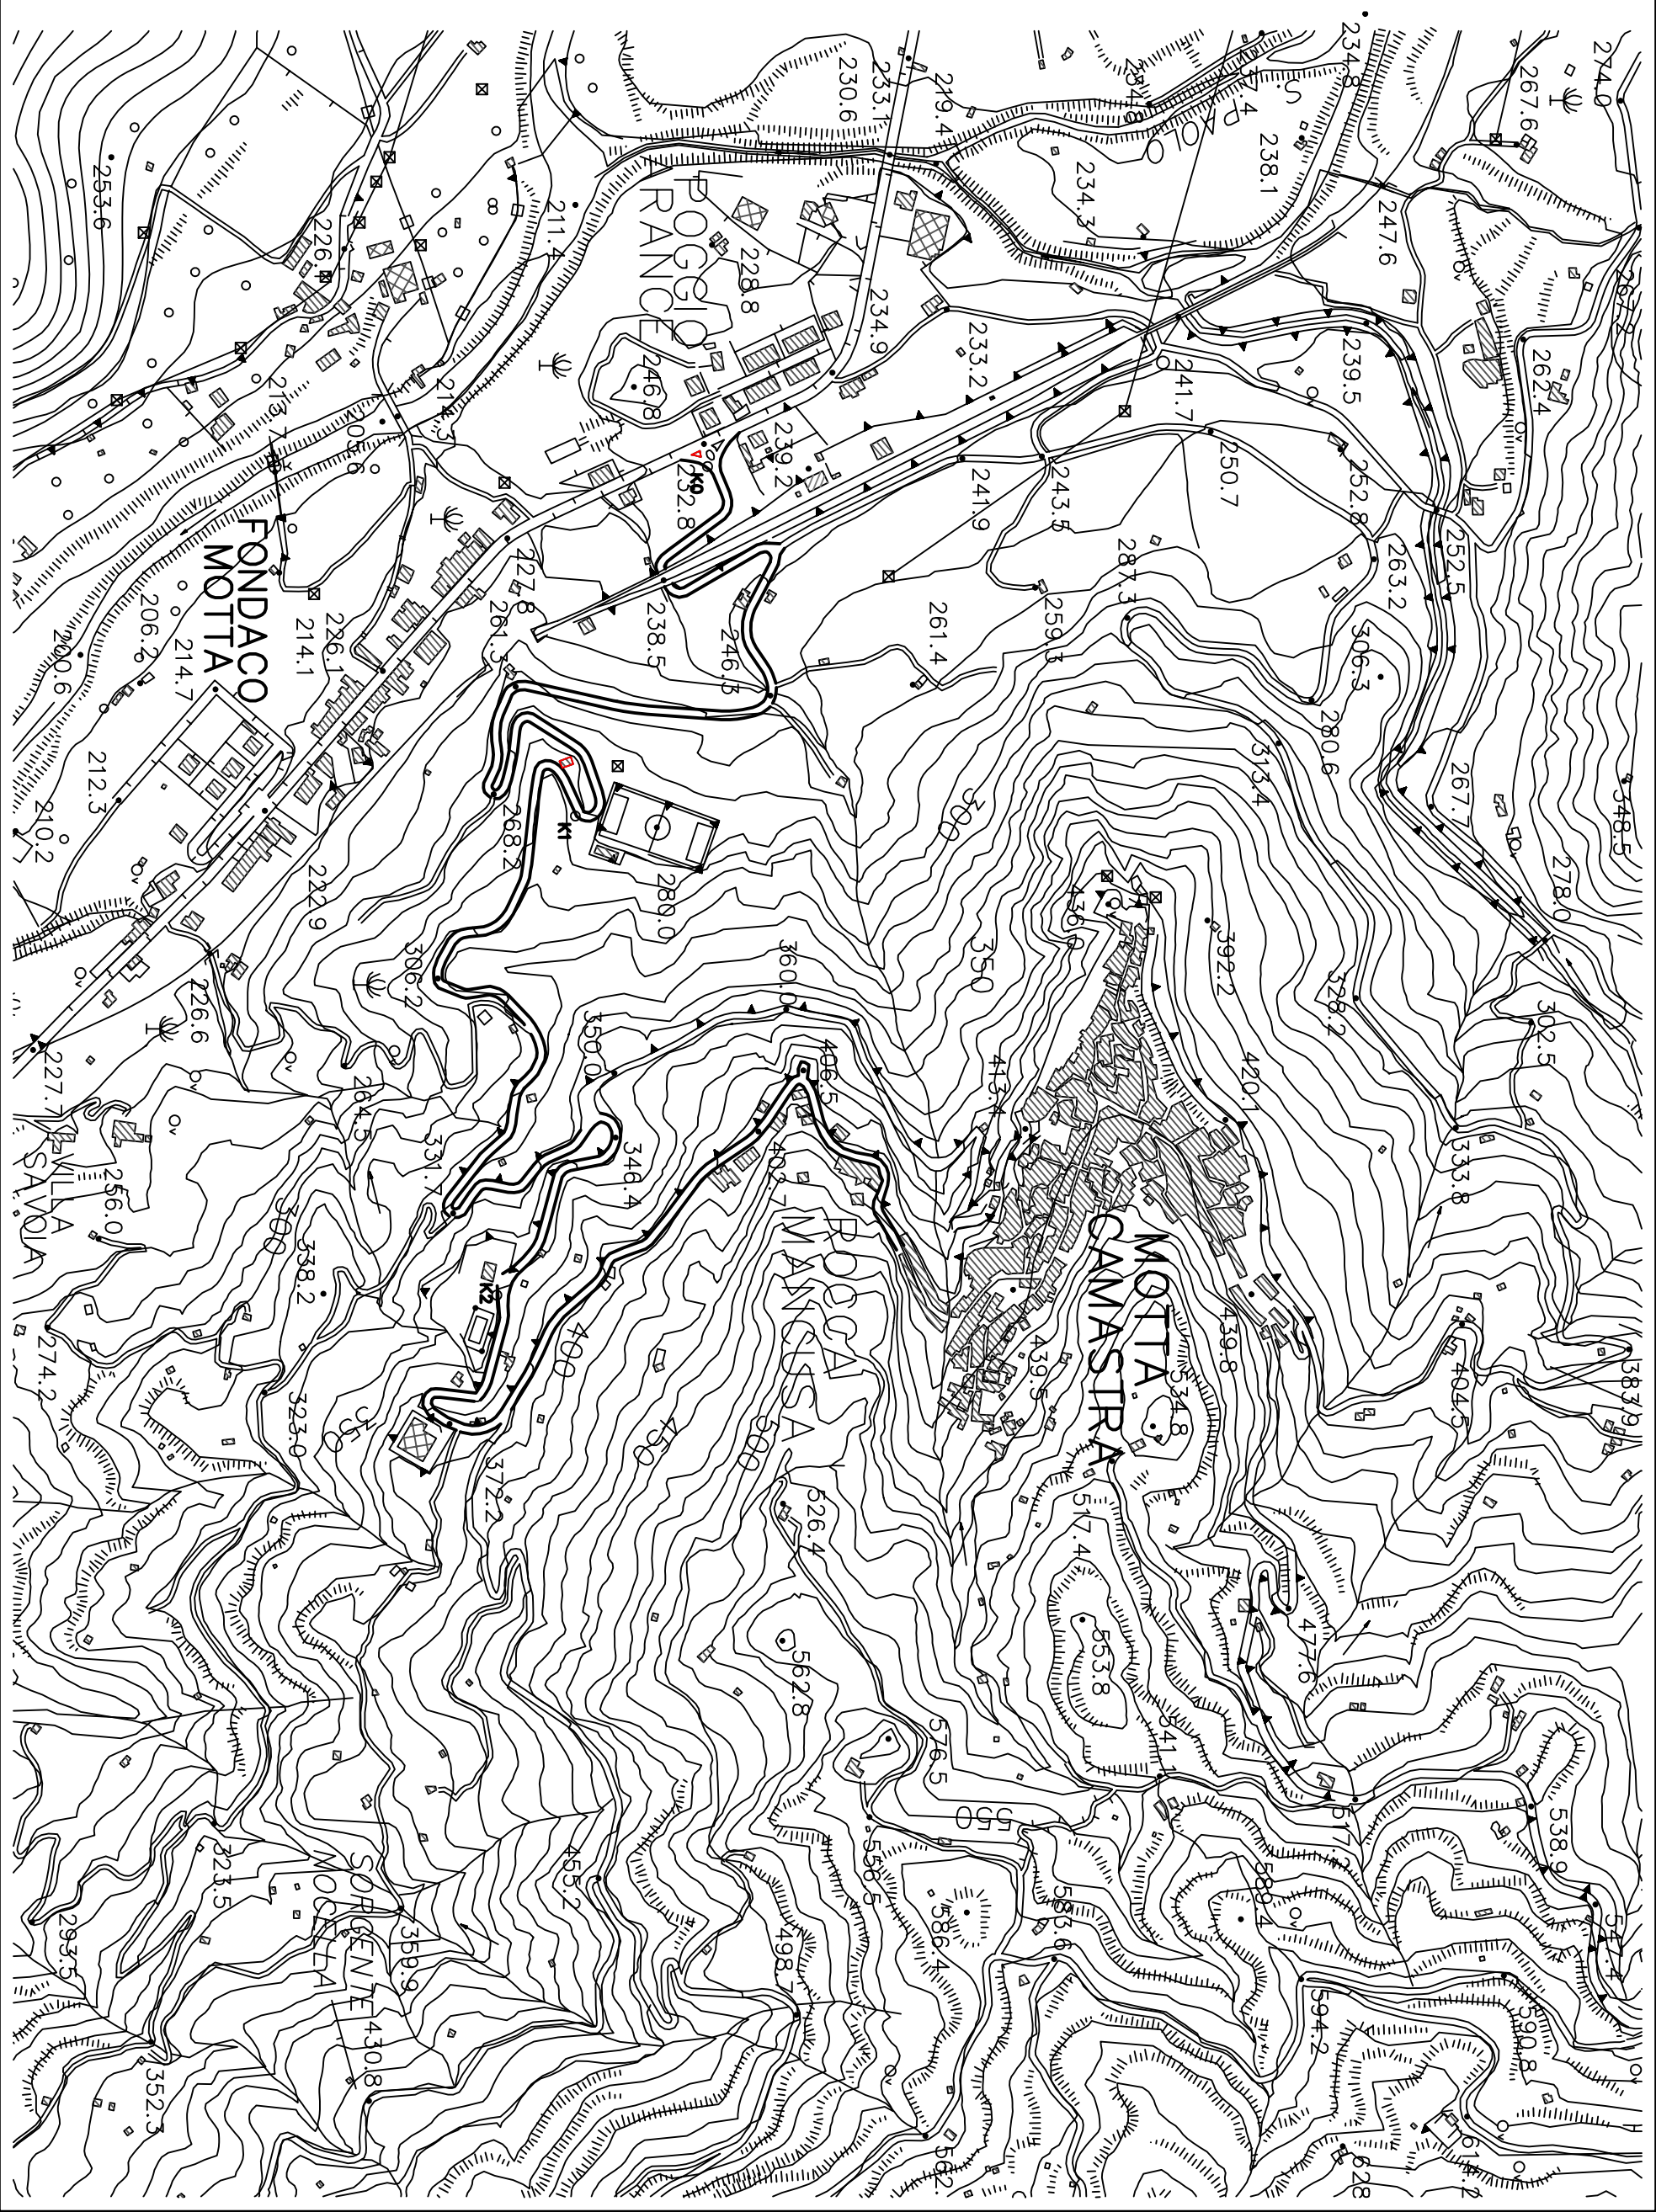

SP.6 DI MOTTA CAMASTIRA
COROGRAFIA scala 1:6.000