



Città Metropolitana di Messina  
3<sup>^</sup> Direzione - Viabilità Metropolitana

**LAVORI DI RIPRISTINO DI TRATTI VARI LUNGO  
LA RETE VIARIA PROVINCIALE RICADENTE NELLA  
ZONA TIRRENICA DELLA CITTA' METROPOLITANA  
DI MESSINA E NELL'ISOLA DI VULCANO**

**PROGETTO ESECUTIVO**  
Art.23 comma 8 del D.L.gs n.50/2016

ALLEGATI:

- RELAZIONE TECNICA
- PLANIMETRIE
- SEZIONI TRASVERSALI
- PARTICOLARI COSTRUTTIVI
- ANALISI NUOVI PREZZI
- COMPUTO METRICO ESTIMATIVO
- STIMA O.A.P. (Oneri Aziendali Presunti)
- STIMA COSTI DELLA MANODOPERA
- CRONOPROGRAMMA DEI LAVORI
- QUADRO ECONOMICO DELL'OPERA
- ELENCO PREZZI UNITARI
- CAPITOLATO SPECIALE D'APPALTO E SCHEMA DI CONTRATTO
- PIANO DI SICUREZZA E COORDINAMENTO
- PIANO DI MANUTENZIONE

MESSINA : 26 MAR. 2018

PROGETTISTI :

Ing. Antonino SCIUTTERI

Geom. Roberto COPPOLA

Geom. Sebastiano MUFALE


Geom. Michele QUARTO

Approvazione in linea tecnica del R.U.P. ai sensi dell'art.5 comma 3 L.R. n.12/2011 così come modificato dall'art.24 L.R. 8/2016

PARERE n° **33** del **9 AGO. 2018**

IL R.U.P.

(Ing. Anna CHIOFALO)

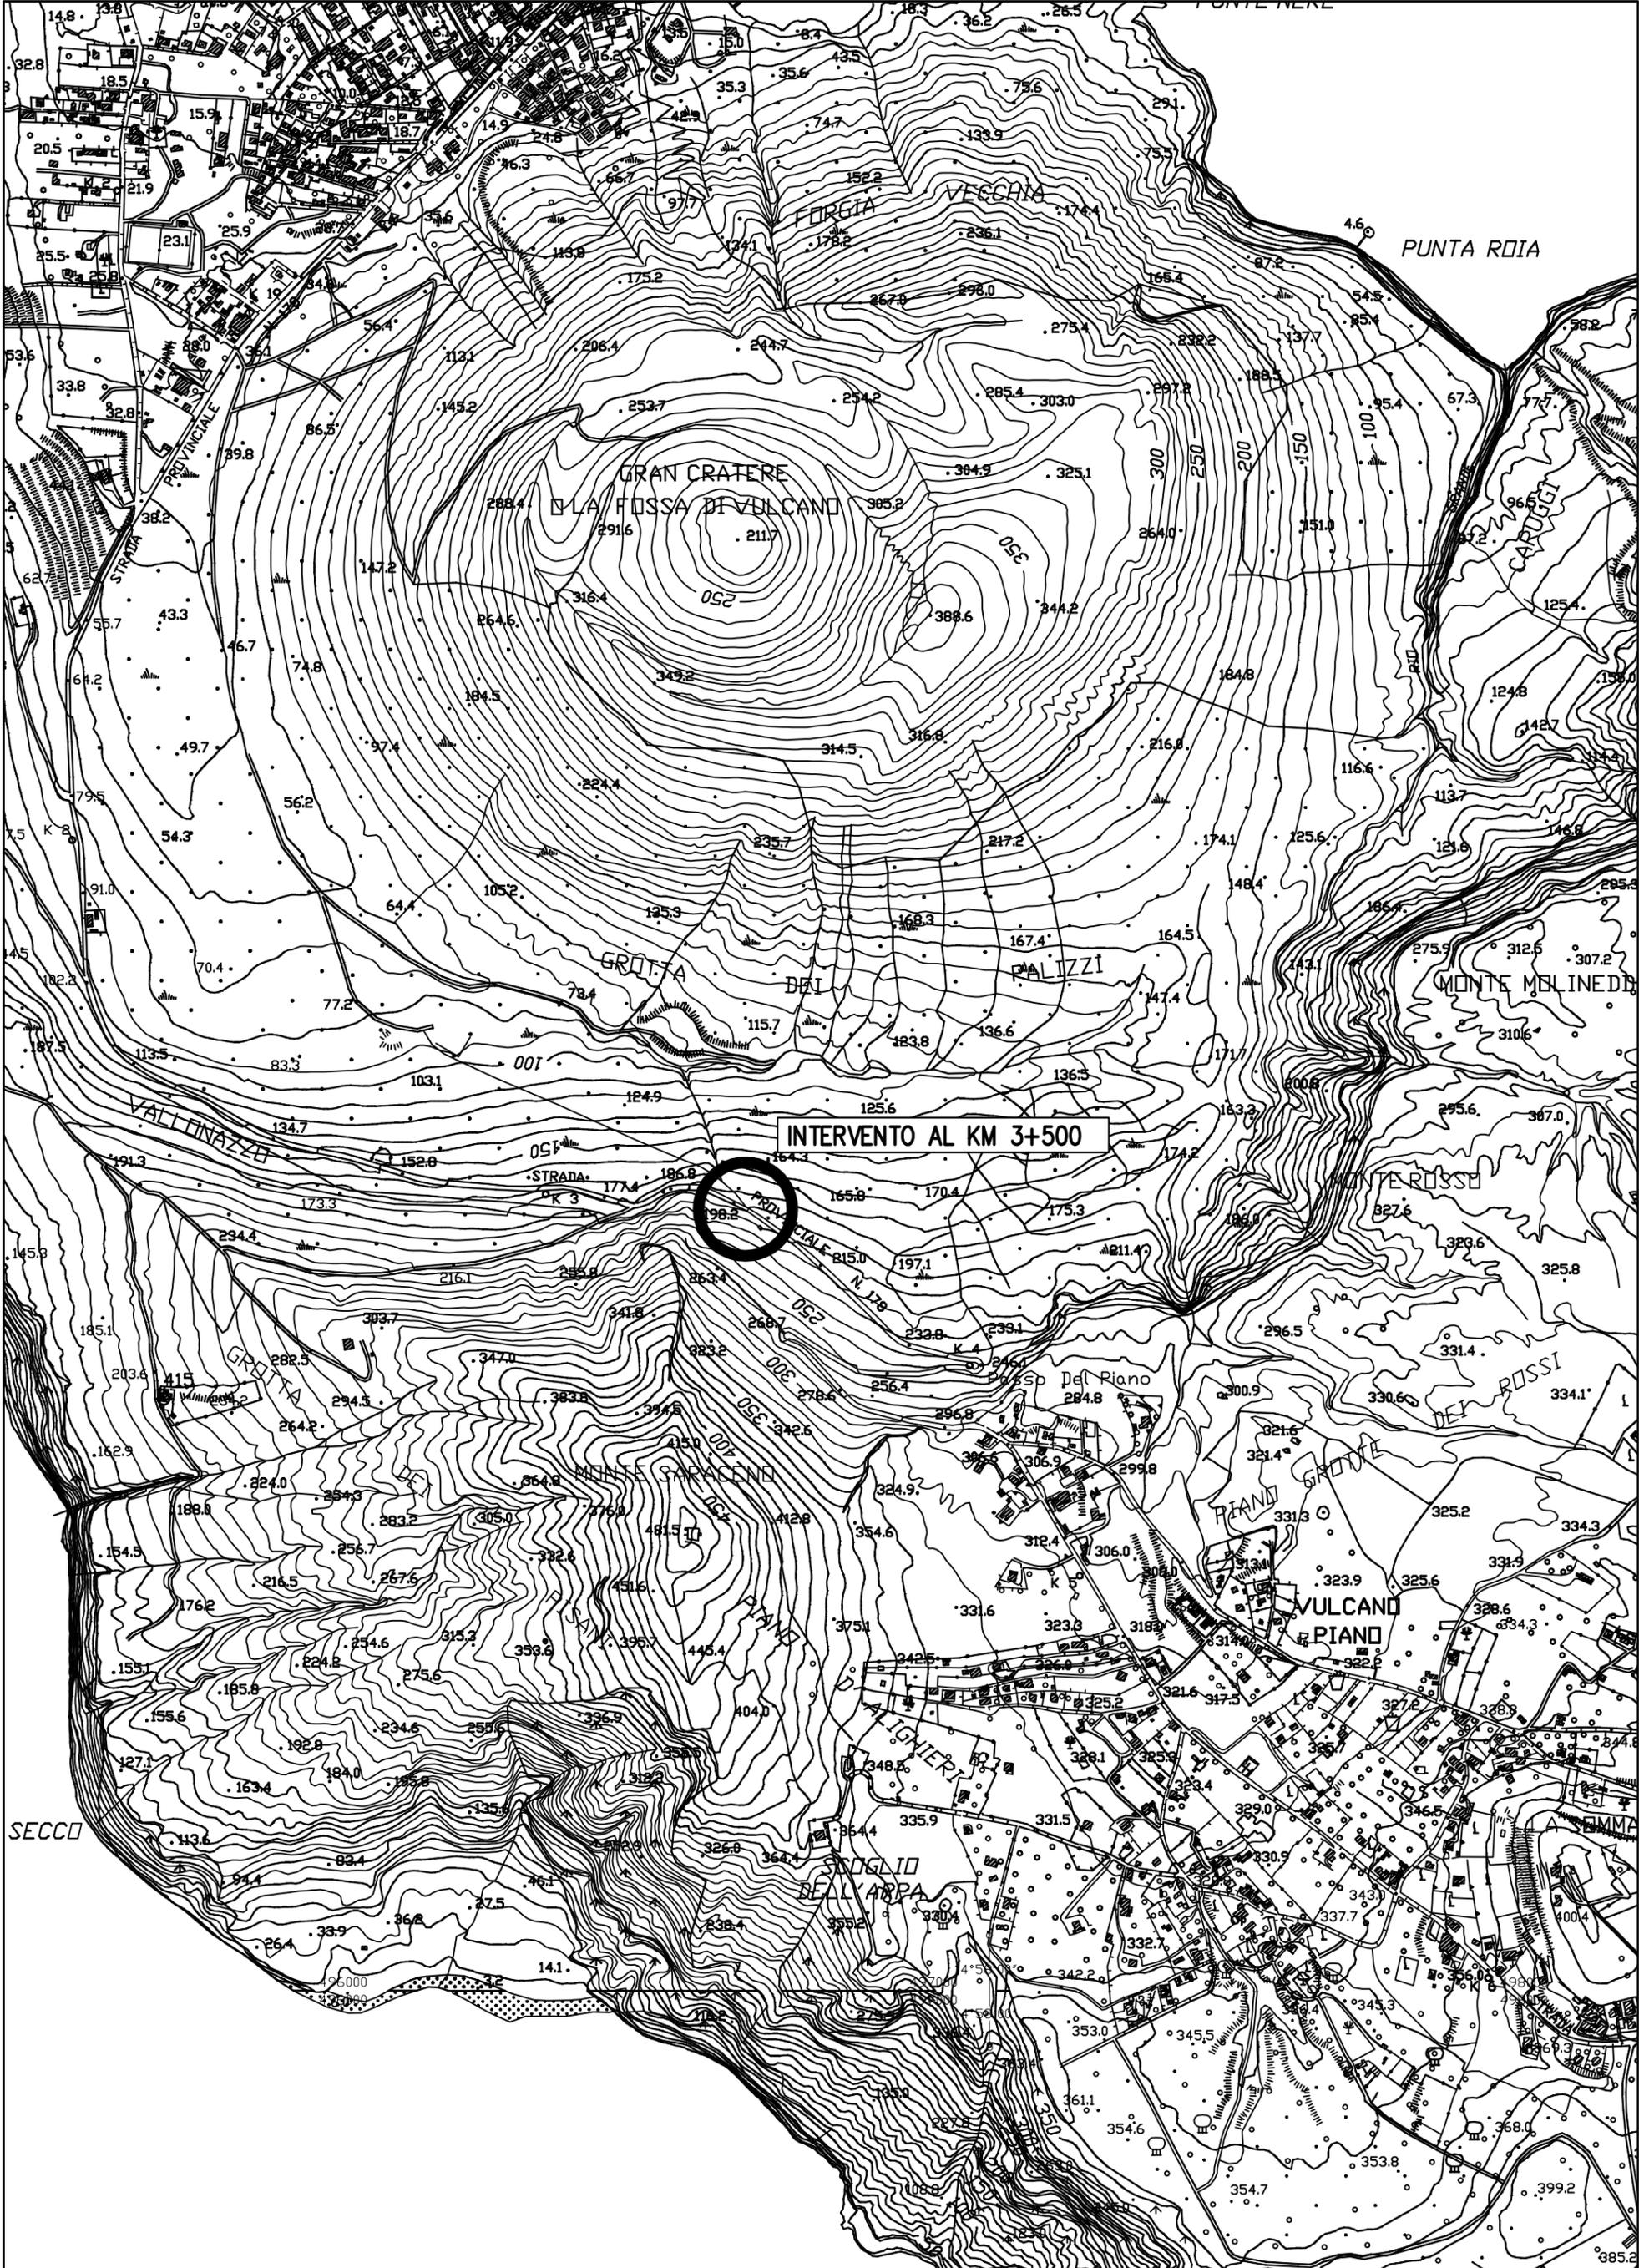


SP.178 " DI VULCANO" INTERVENTO AL KM 3+500  
COROGRAFIA scala 1:10.000




SP.DI GELSO KM 3+800 ca INTERVENTO N.1  
COROGRAFIA scala 1:10.000




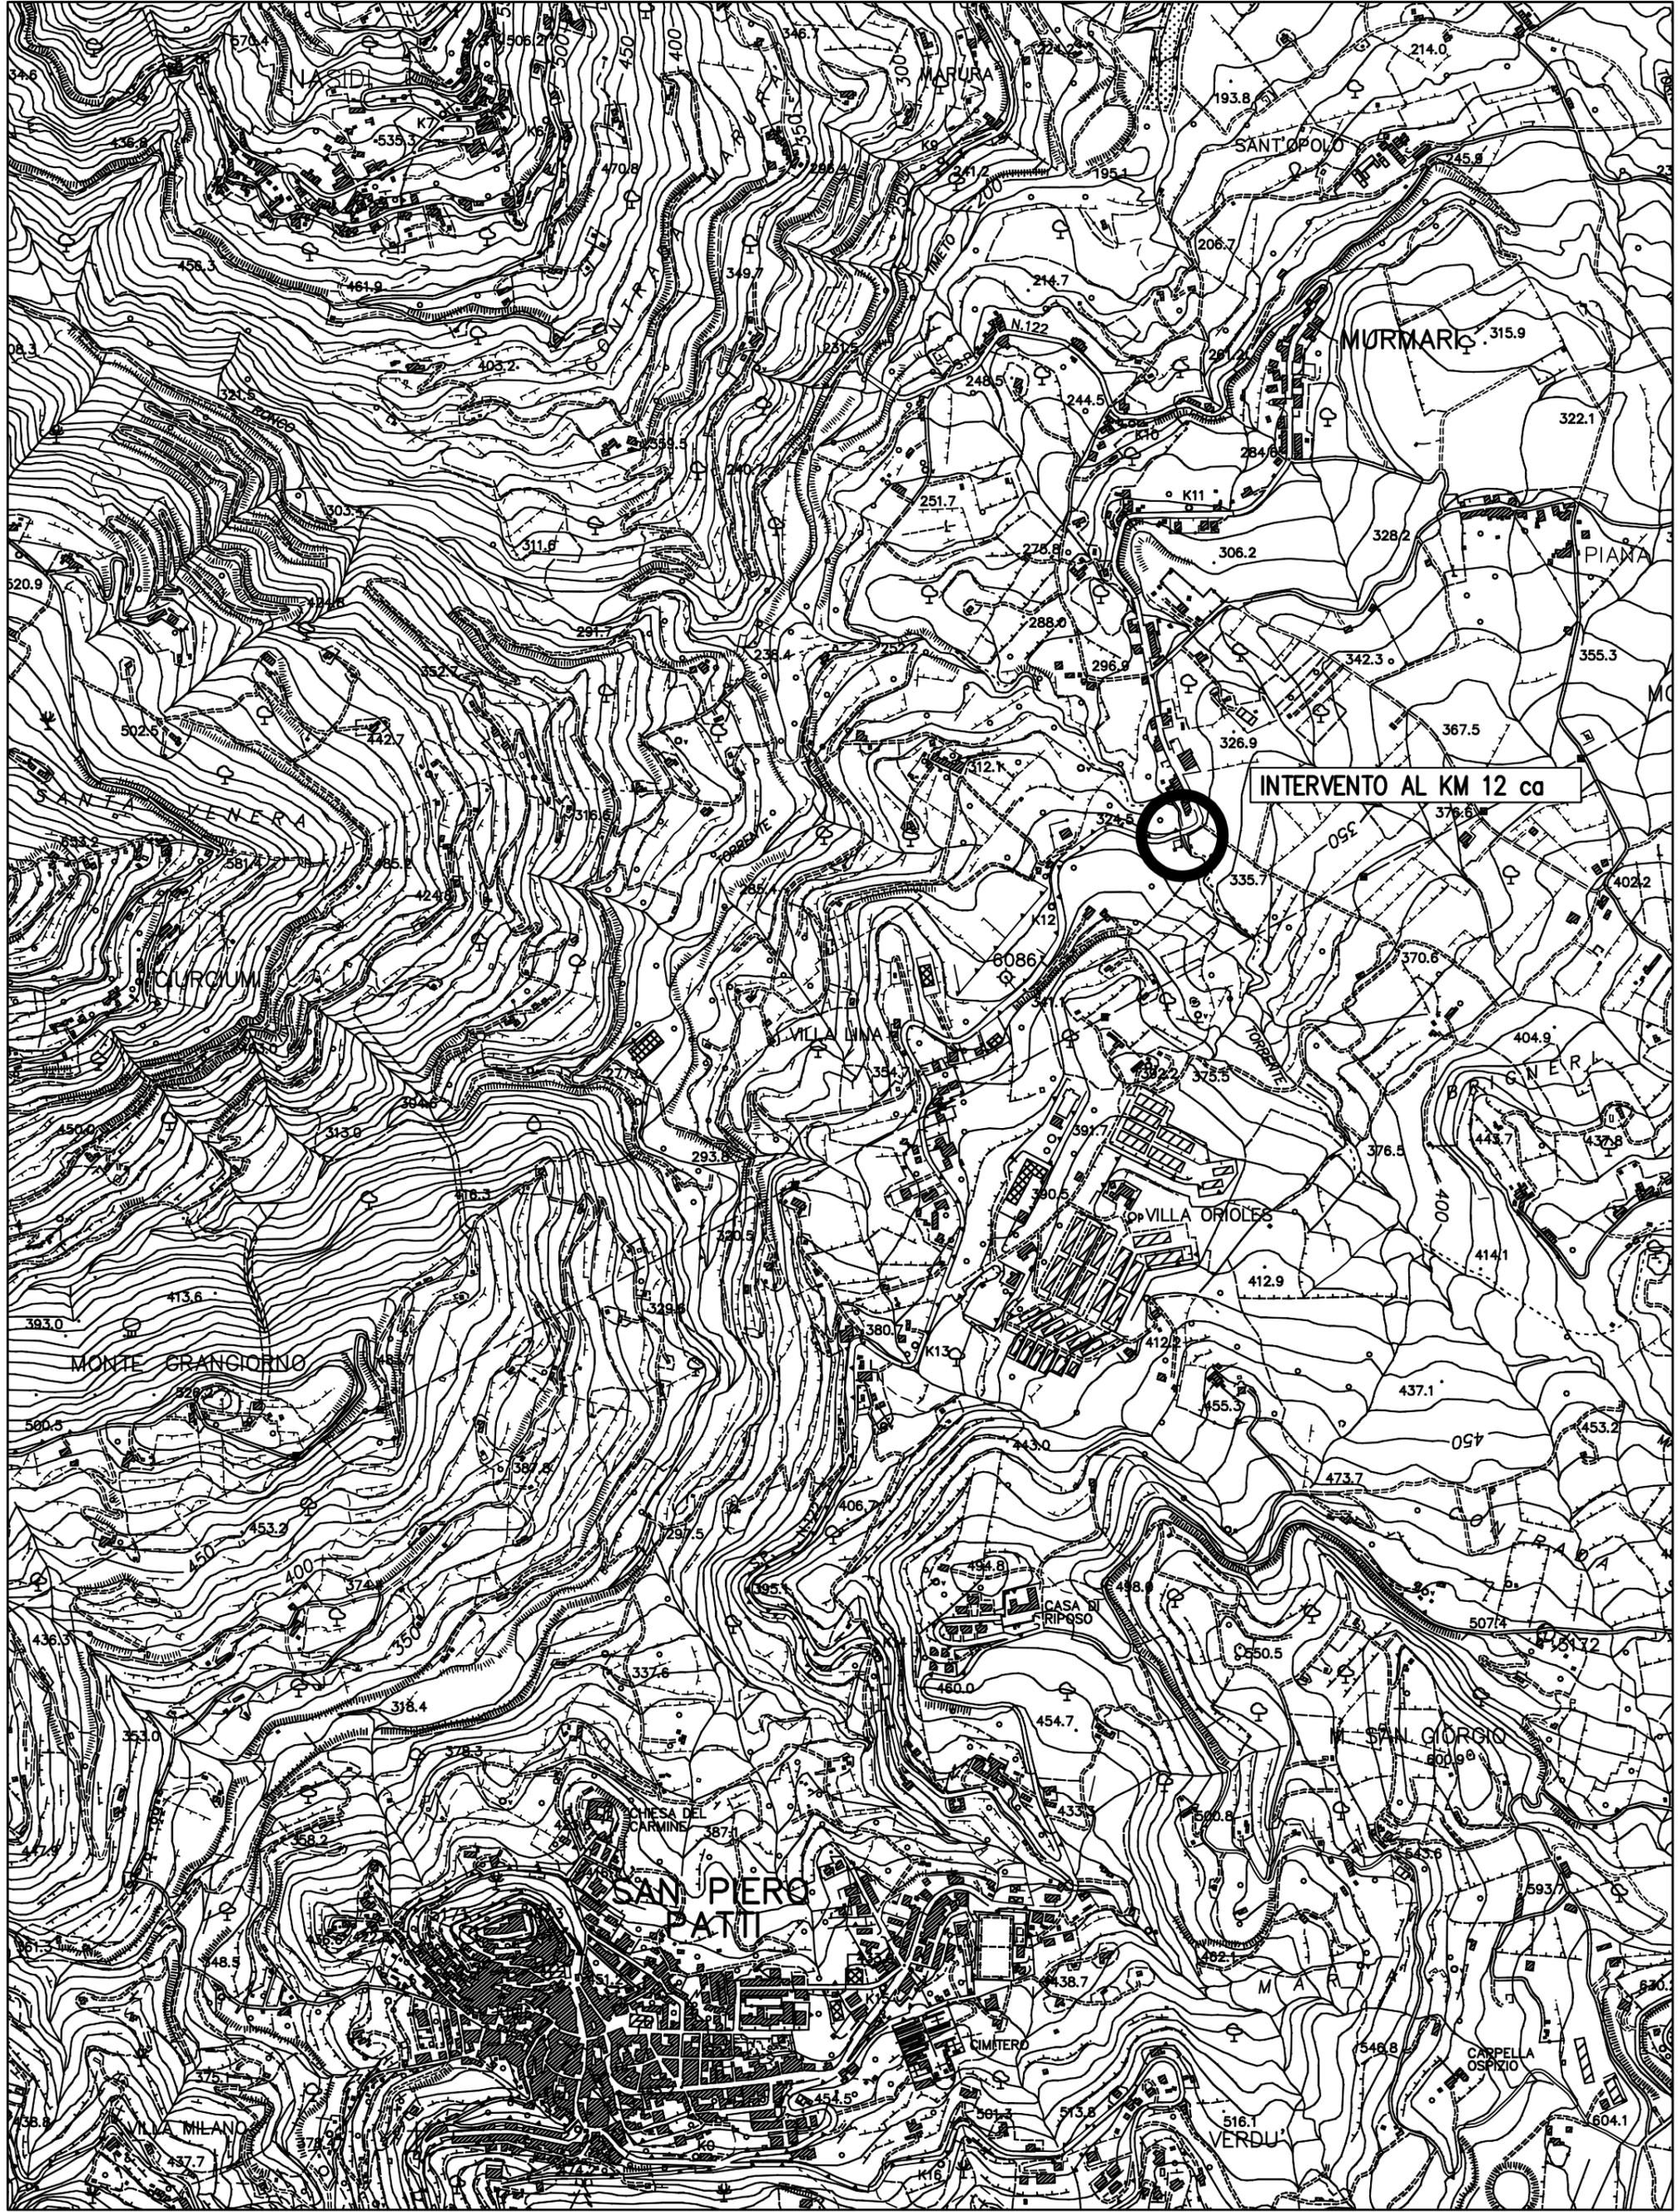


SP.122 "PATTESE" INTERVENTO AL KM 12+00 ca  
COROGRAFIA scala 1:10.000

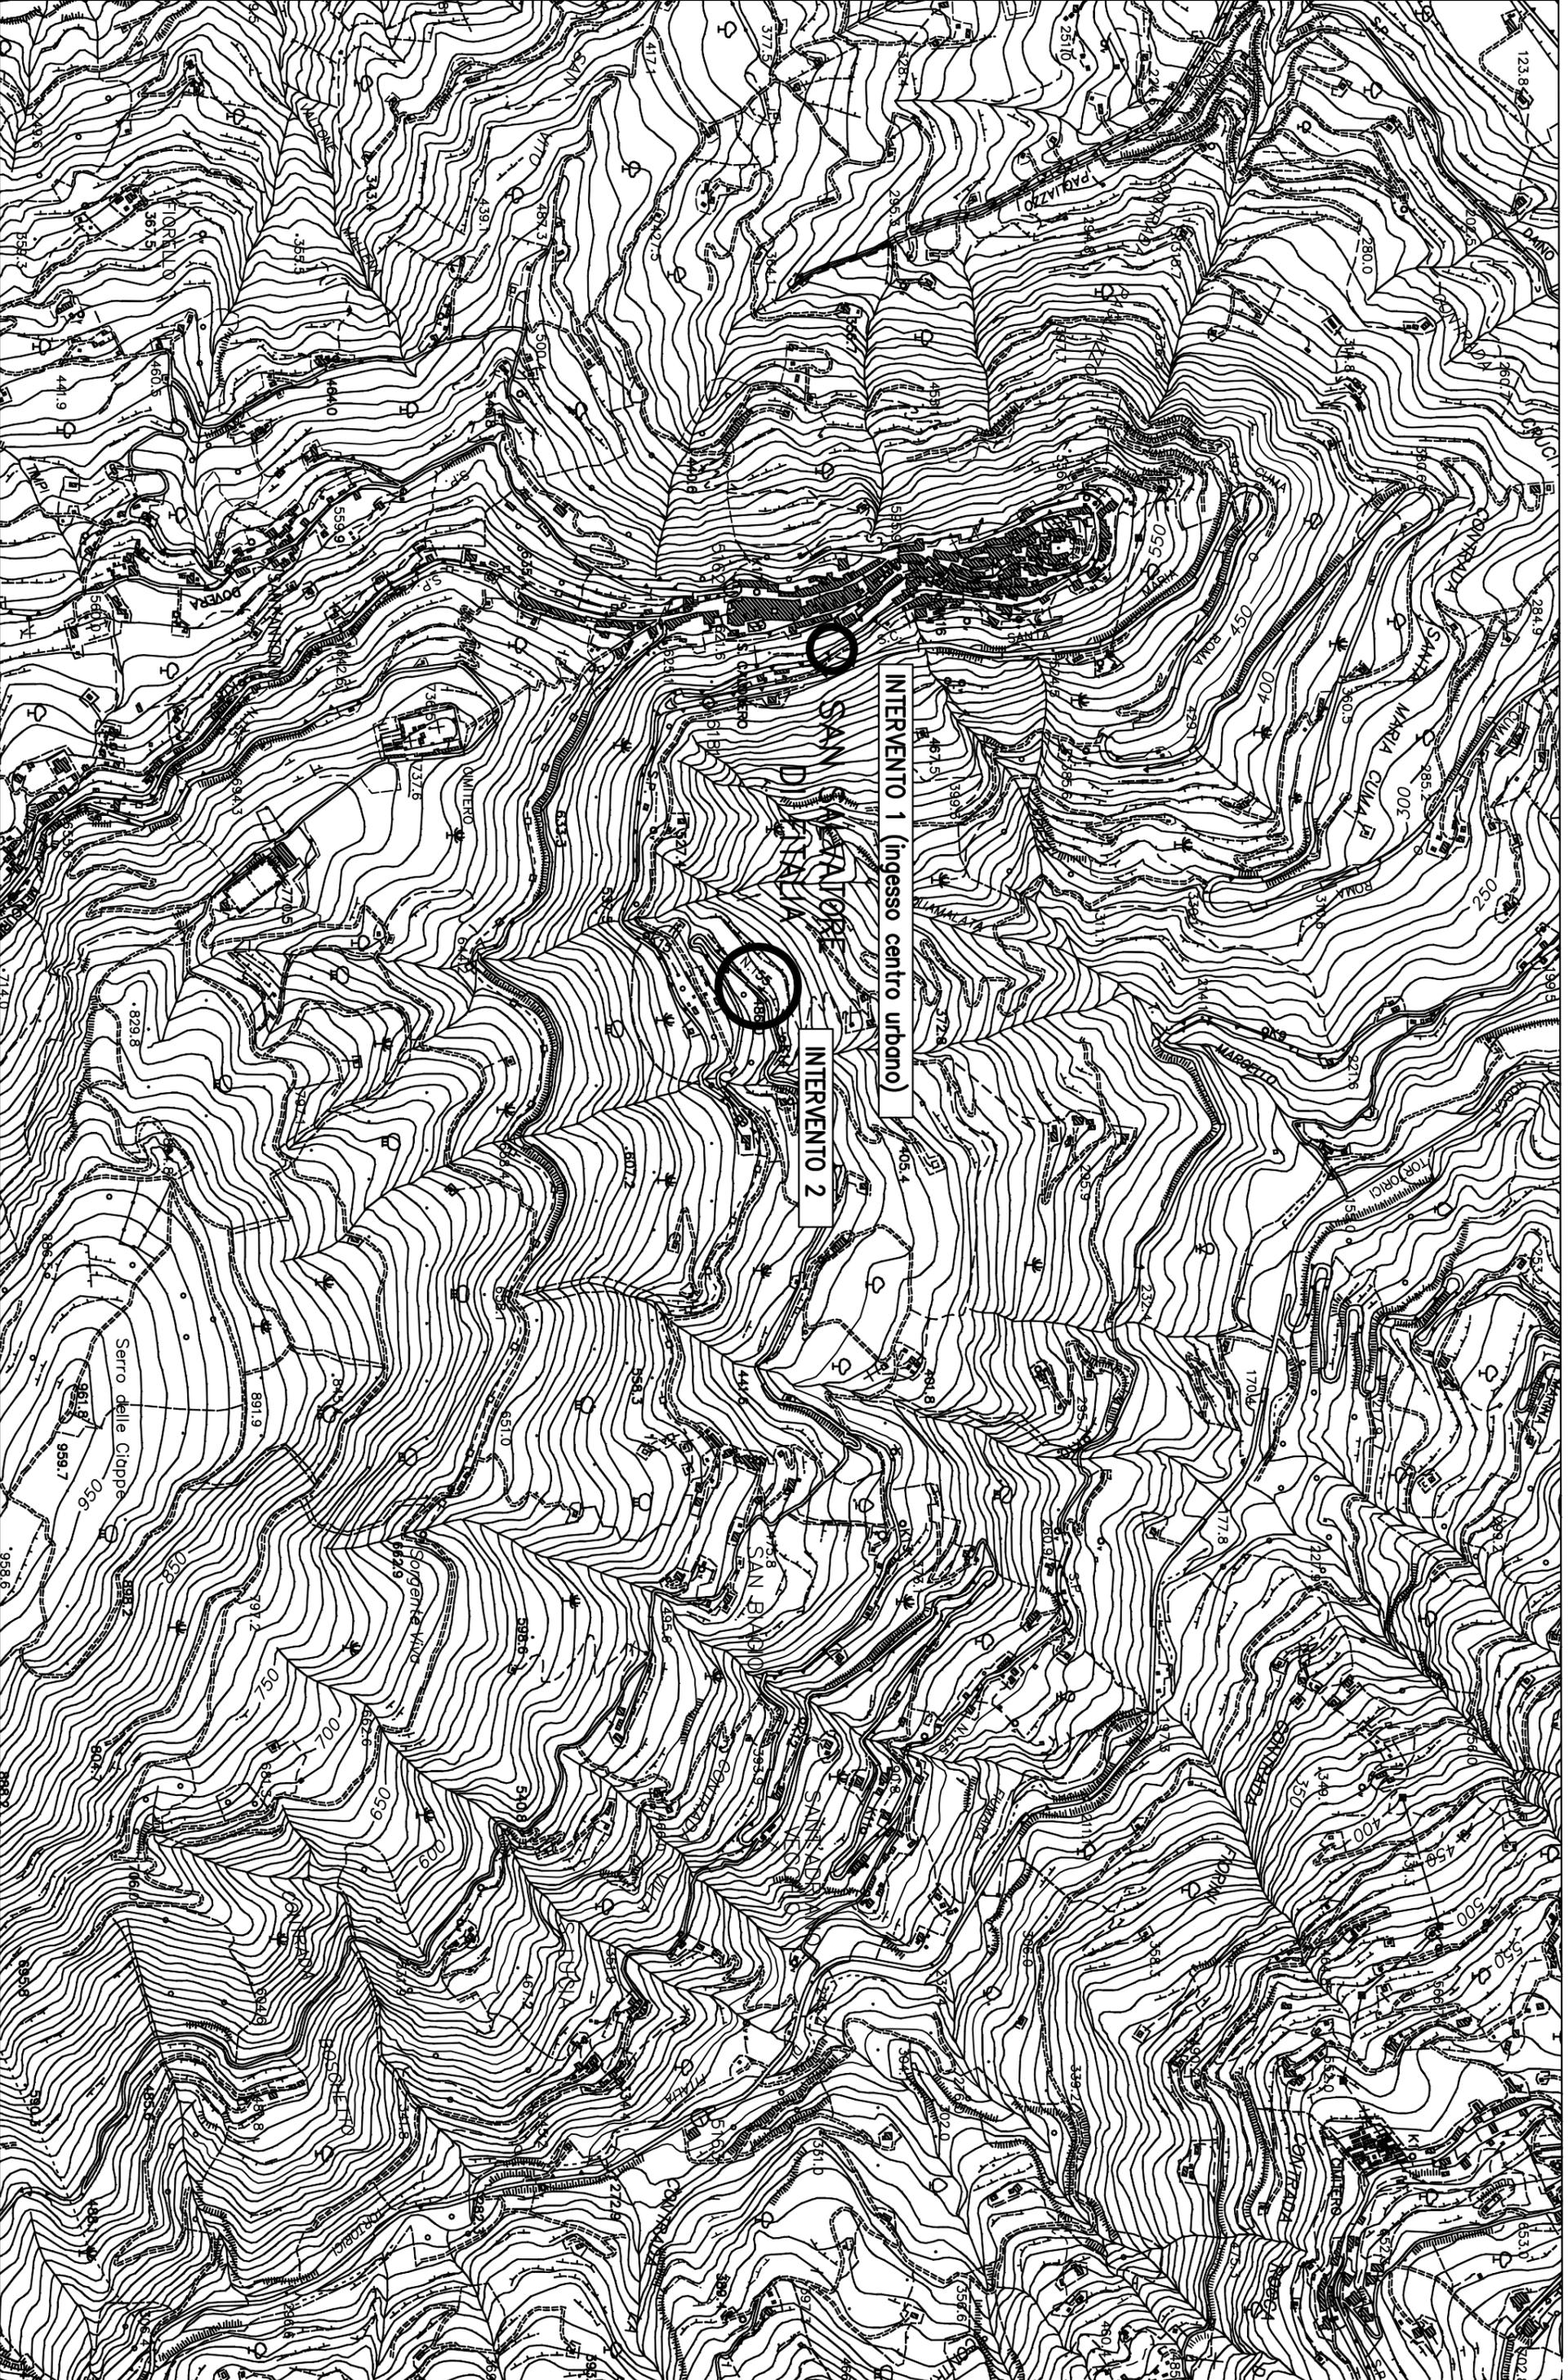

SP.155 "SAN SALVATORE DI FITALIA" INTERVENTI 1-2  
COROGRAFIA scdla 1:10.000

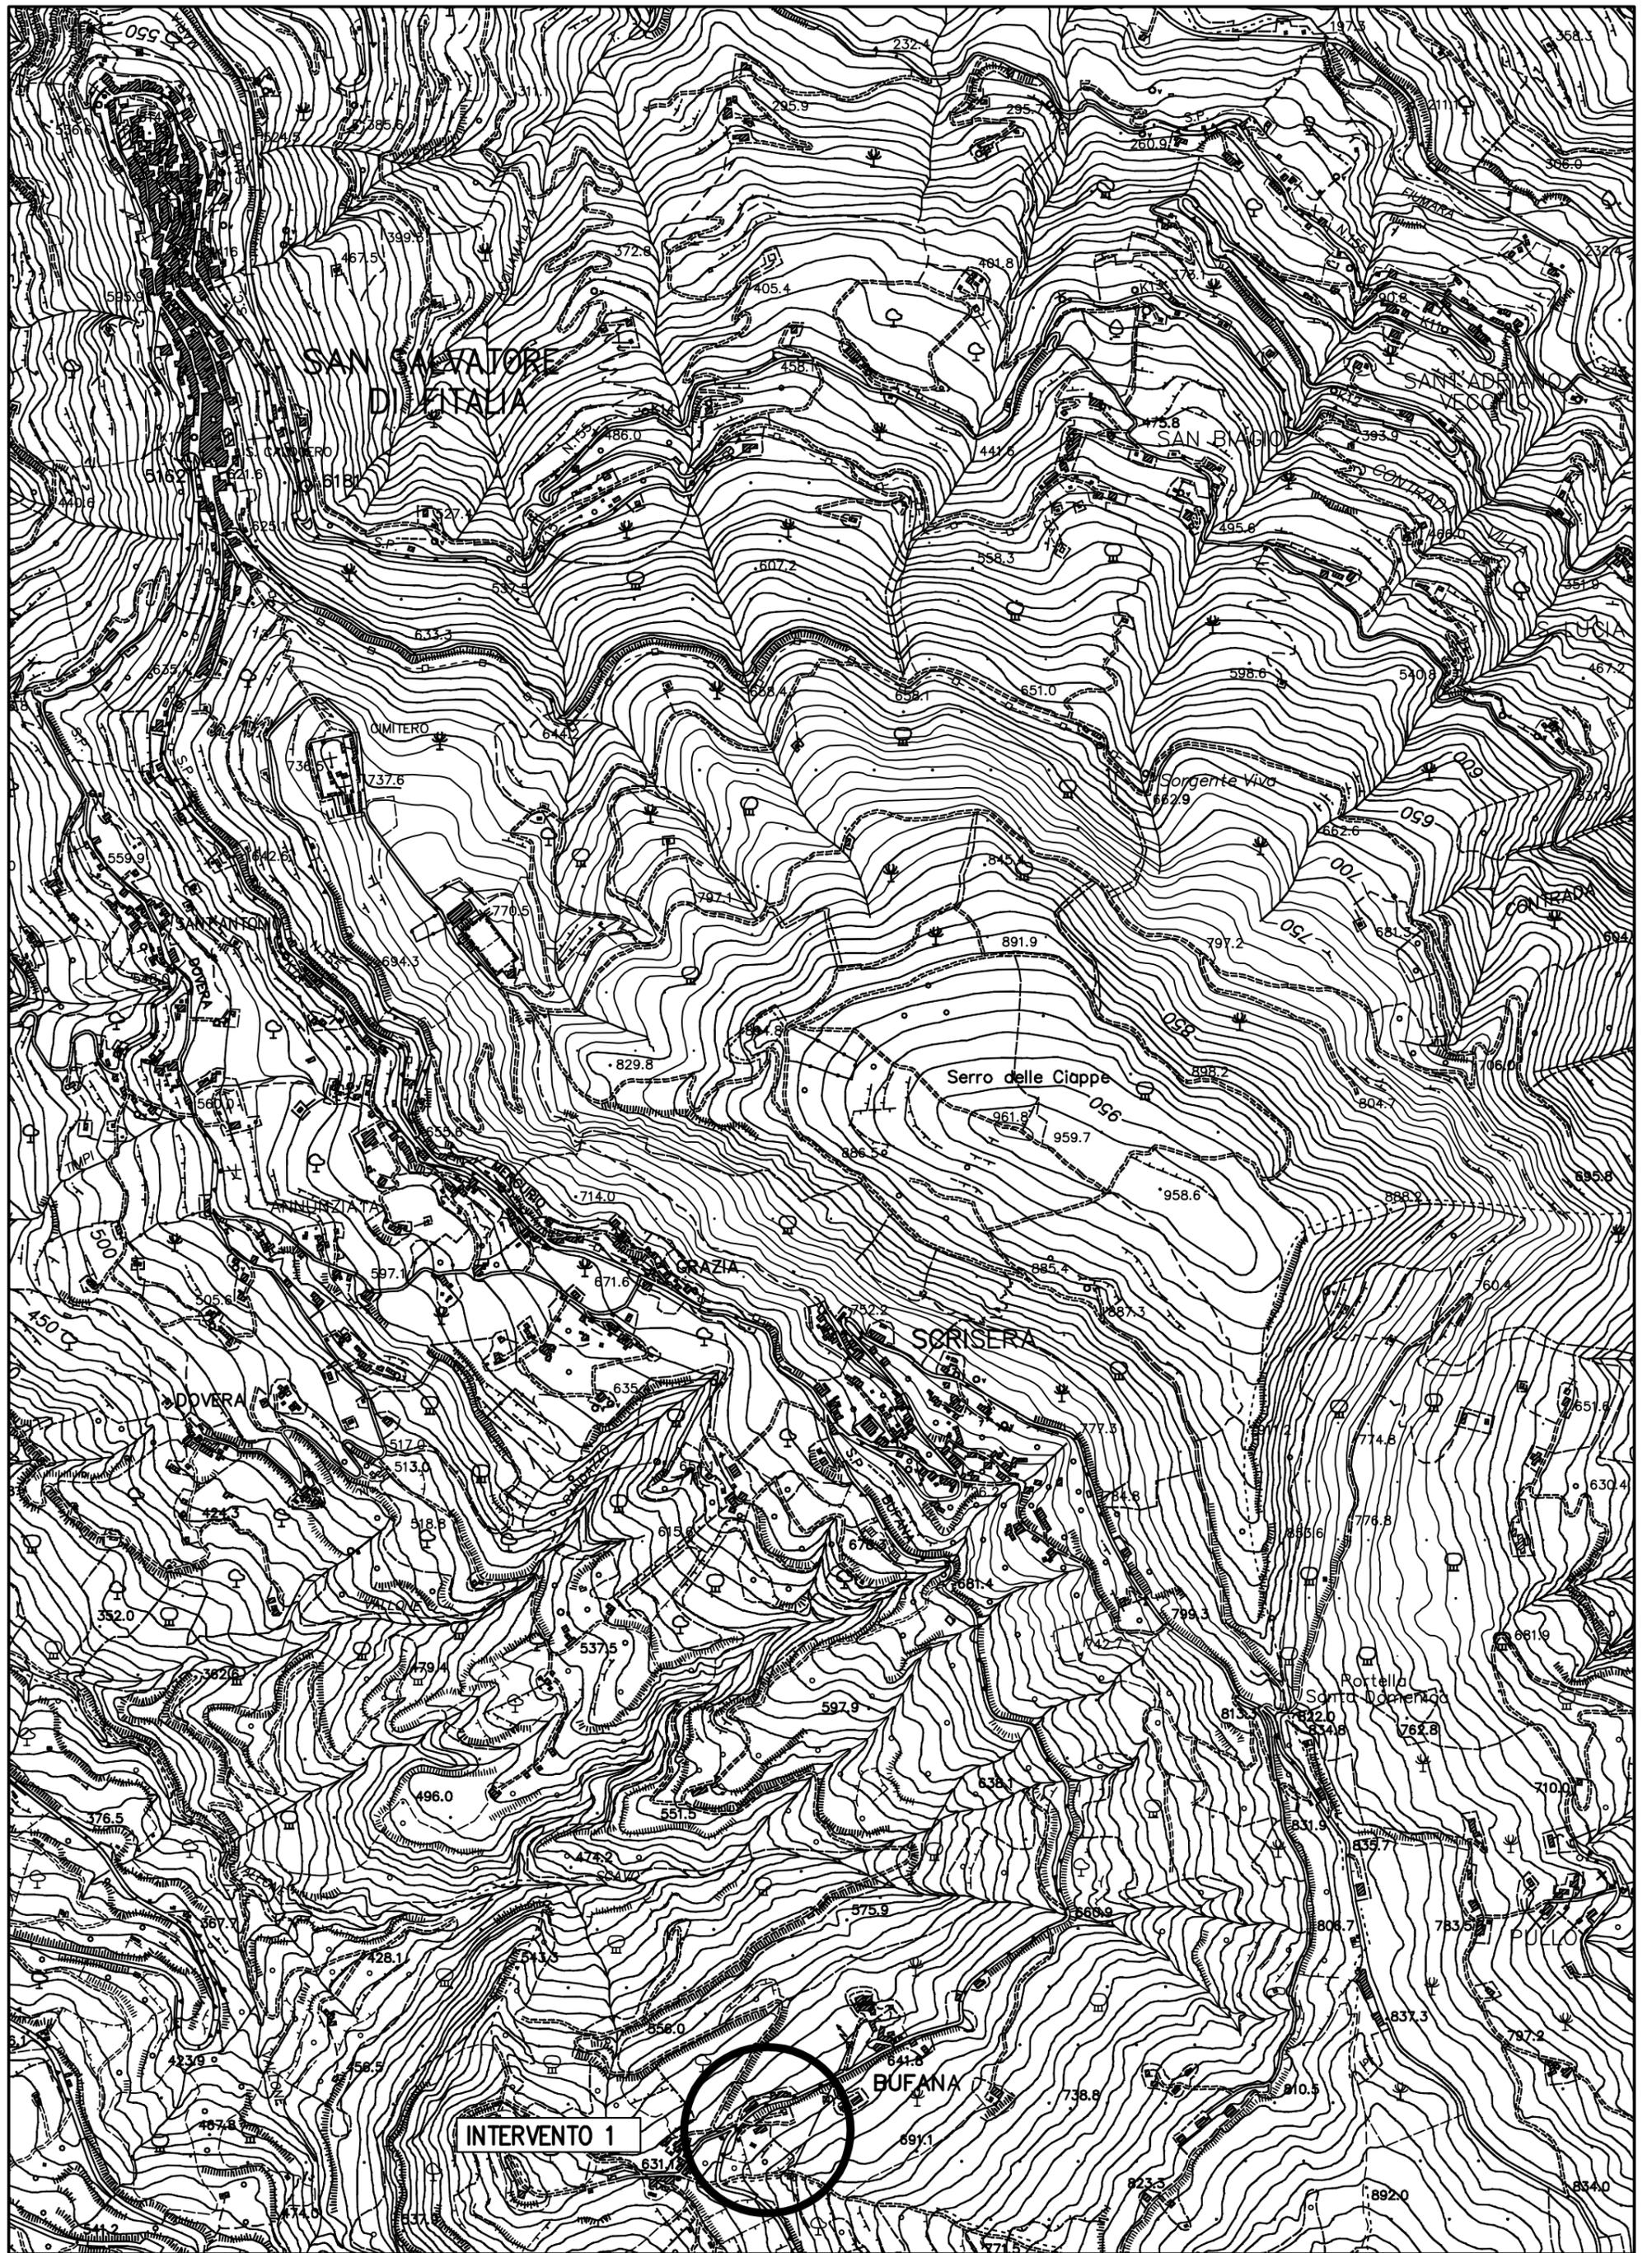

SP.155/B "DI BUFANA" INTERVENTO 1  
COROGRAFIA scala 1:10.000

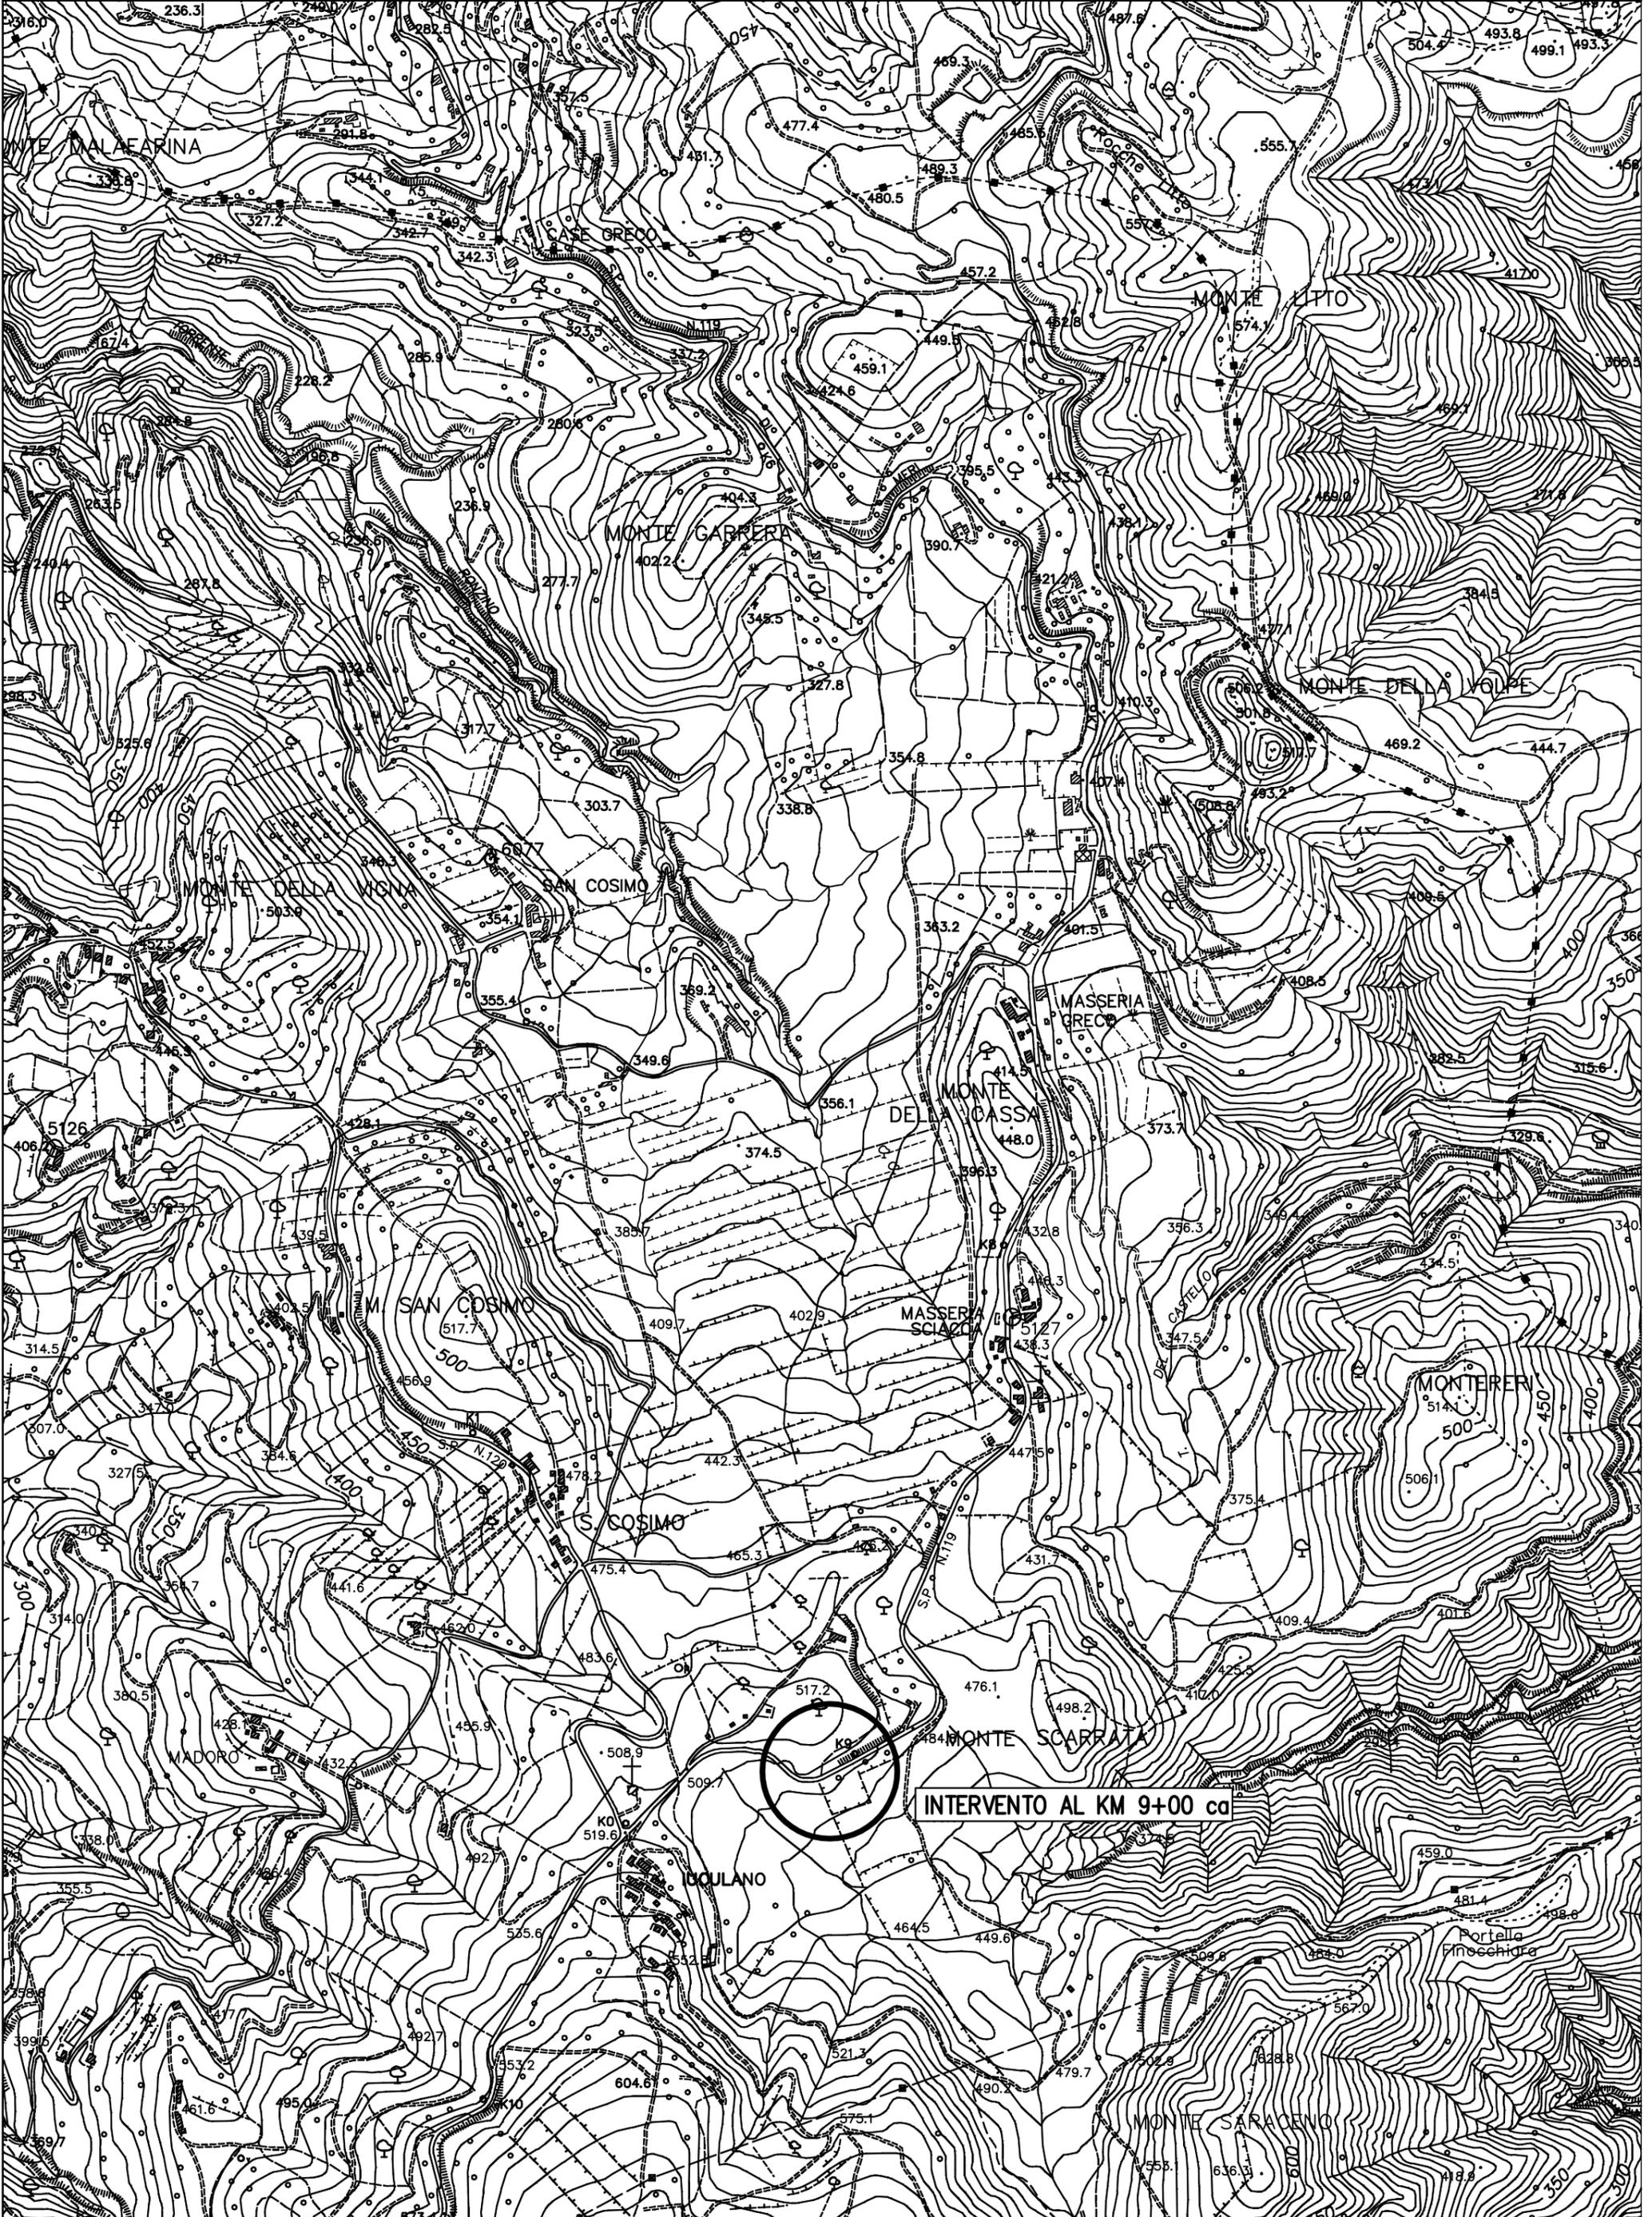

SP.119" DI MORERI" INTERVENTO AL KM 9+00 ca  
COROGRAFIA scala 1:10.000