



# CITTA' METROPOLITANA DI MESSINA

3^ DIREZIONE - VIABILITA' METROPOLITANA

## PATTO PER LO SVILUPPO DELLA CITTA' METROPOLITANA DI MESSINA

PROGETTO PER I LAVORI DI CONSOLIDAMENTO DEL PIANO VIABILE E MESSA IN SICUREZZA DELLE SS.PP **126** e **132** RICADENTI NEL TERRITORIO DEI COMUNI DI **LIBRIZZI** e **MONTAGNAREALE**

**PROGETTO ESECUTIVO**  
Art.23 comma 8 del D.L.gs n.50/2016

**AGGIORNATO AL D.P.C.M. 26.04.2020 "EMERGENZA COVID-19"**

ALLEGATI :

- 01.RELAZIONE TECNICA
- 02.PLANIMETRIE GENERALI
- 03.PLANIMETRIE INTERVENTI
- 04.PARTICOLARI COSTRUTTIVI
- 05.ANALISI NUOVI PREZZI
- 06.COMPUTO METRICO ESTIMATIVO
- 07.STIMA O.A.P. (Oneri Aziendali Presunti)
- 08.STIMA COSTI DELLA MANODOPERA
- 09.CRONOPROGRAMMA DEI LAVORI
- 10.QUADRO ECONOMICO DELL'OPERA
- 11.ELENCO PREZZI UNITARI
- 12.CAPITOLATO SPECIALE D'APPALTO E SCHEMA DI CONTRATTO
- 13.PIANO DI SICUREZZA E COORDINAMENTO
- 14.PIANO DI MANUTENZIONE

MESSINA : **17 DIC. 2019**

PROGETTISTI :

Ing. Antonino SCIUTTERI *Antonino Sciutteri*

Geom. Roberto COPPOLA *Roberto Coppola*

Geom. Ferdinando PULLELLA *Ferdinando Pullella*

Geom. Michele QUARTO *Michele Quarto*

Approvazione in linea tecnica del R.U.P. ai sensi dell'art.5 comma 3 L.R. n.12/2011 così come modificato dall'art.24 L.R. 8/2016


PARERE n° **68** del **17 DIC. 2019**

**IL R.U.P.**

(Dott. Geologo Biagio PRIVITERA)



IN  
**1** PLANIMETRIA SP. 126 " DI LIBRIZZI"  
SCALA 1:10.000

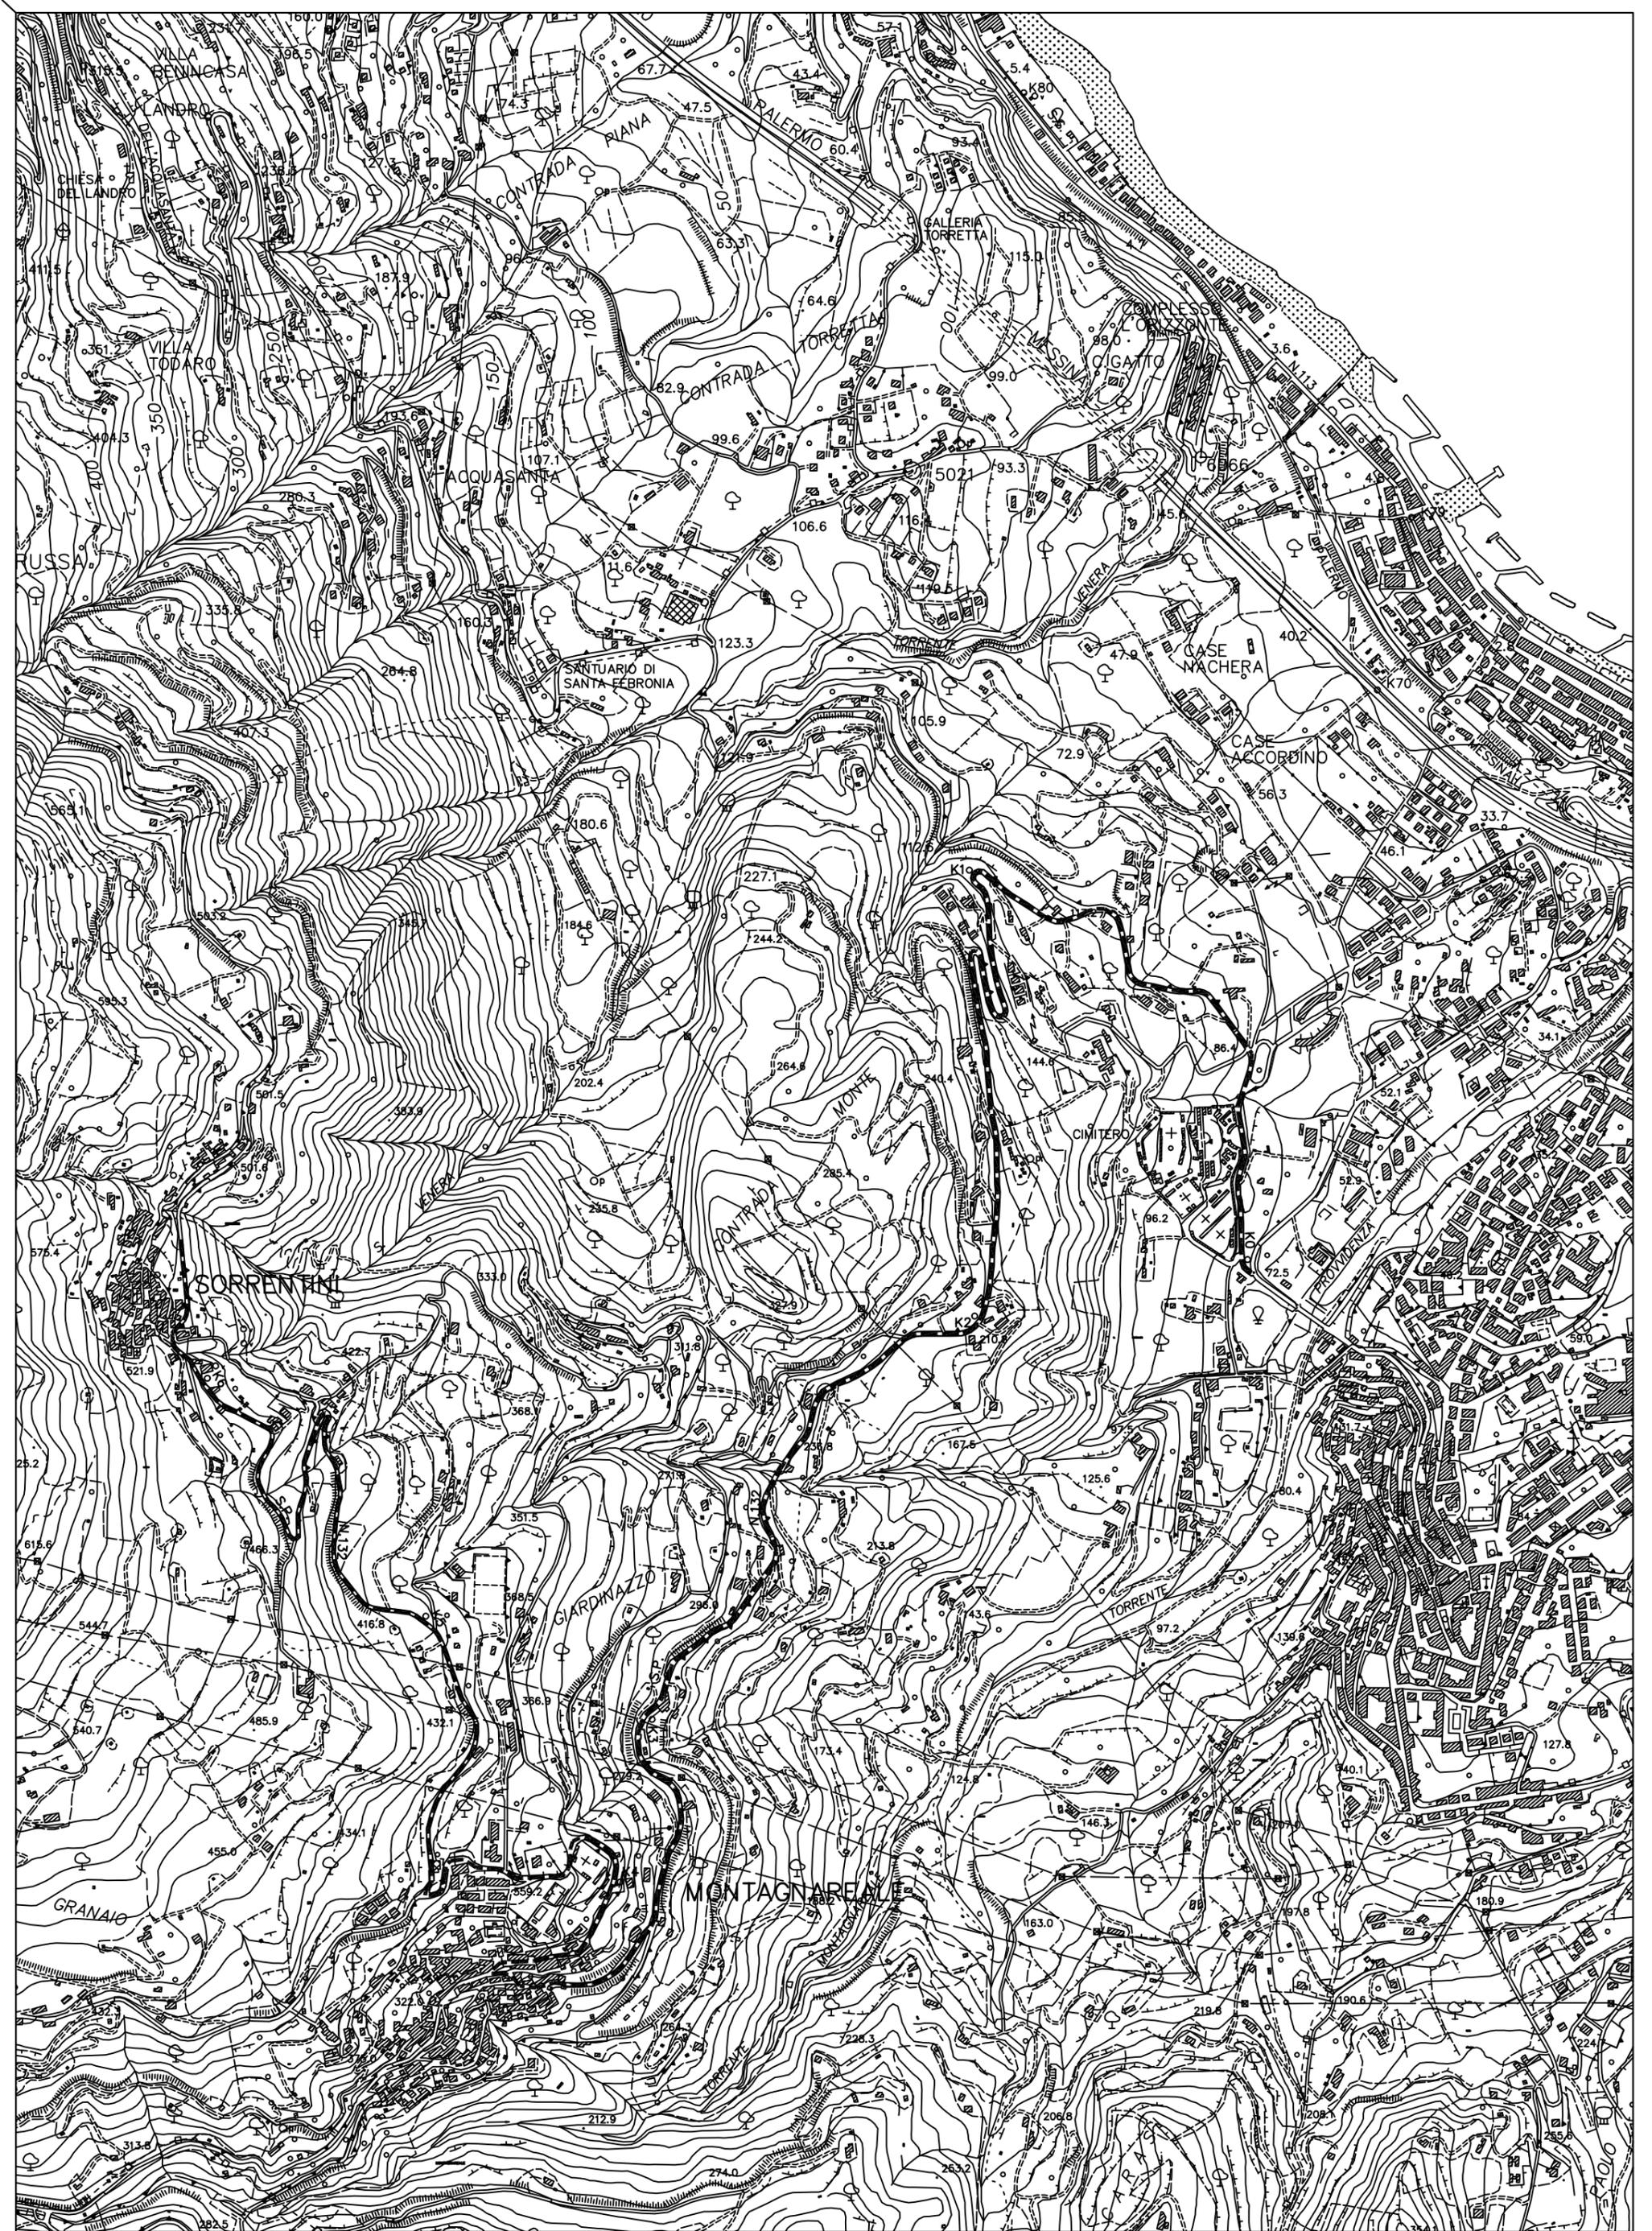

TAV. **2** COROGRAFIA SP. 132 " DI MONTAGNAREALE" SCALA 1:10.000