

CITTÀ METROPOLITANA DI MESSINA

III DIREZIONE “VIABILITÀ METROPOLITANA”

PROGETTO ESECUTIVO

(Art.23 comma 8 del D.L.gs n.50/2016)

PATTO PER LO SVILUPPO DELLA CITTA' METROPOLITANA DI MESSINA

Progetto dei lavori di messa in sicurezza e consolidamento del piano
viabile sulla strada provinciale n. 115 Tripiciana”.

C.U.P.: B27H17000620001

AGGIORNATO AL D.P.C.M. 26.04.2020 “EMERGENZA COVID-19”

Elaborati:

- | | |
|---|---|
| 1. RELAZIONE TECNICA | 9. STIMA ONERI DELLA SICUREZZA |
| 2. COROGRAFIE | 10. STIMA COSTI DELLA MANODOPERA |
| 3. PLANIMETRIE | 11. CRONOPROGRAMMA DEI LAVORI |
| 4. SEZIONI TRASVERSALI | 12. QUADRO ECONOMICO |
| 5. PARTICOLARI COSTRUTTIVI | 13. ELENCO PREZZI |
| 6. ANALISI NUOVI PREZZI | 14. CAPITOLATO SPECIALE D'APPALTO CON SCHEMA DI CONTRATTO |
| 7. COMPUTO METRICO ESTIMATIVO | 15. PIANO DI SICUREZZA E COORDINAMENTO |
| 8. STIMA OAP (Oneri Aziendali Presunti) | 16. PIANO DI MANUTENZIONE |

MESSINA : 14 Luglio 2020

PROGETTISTI :

Ing. A. SCIUTTERI

Geom. R. COPPOLA

Geom. M. QUARTO


Geom. O. TRIMARCHI

Approvazione in linea tecnica del R.U.P. ai sensi
dell'art.5 comma 3 L.R. n.12/2011 così come modificato
dall'art.24 L.R. 8/2016


PARERE n° 38 del 20 LUG. 2020

IL R.U.P.
Ing. Anna CHIOFALO


Tratti di intervento

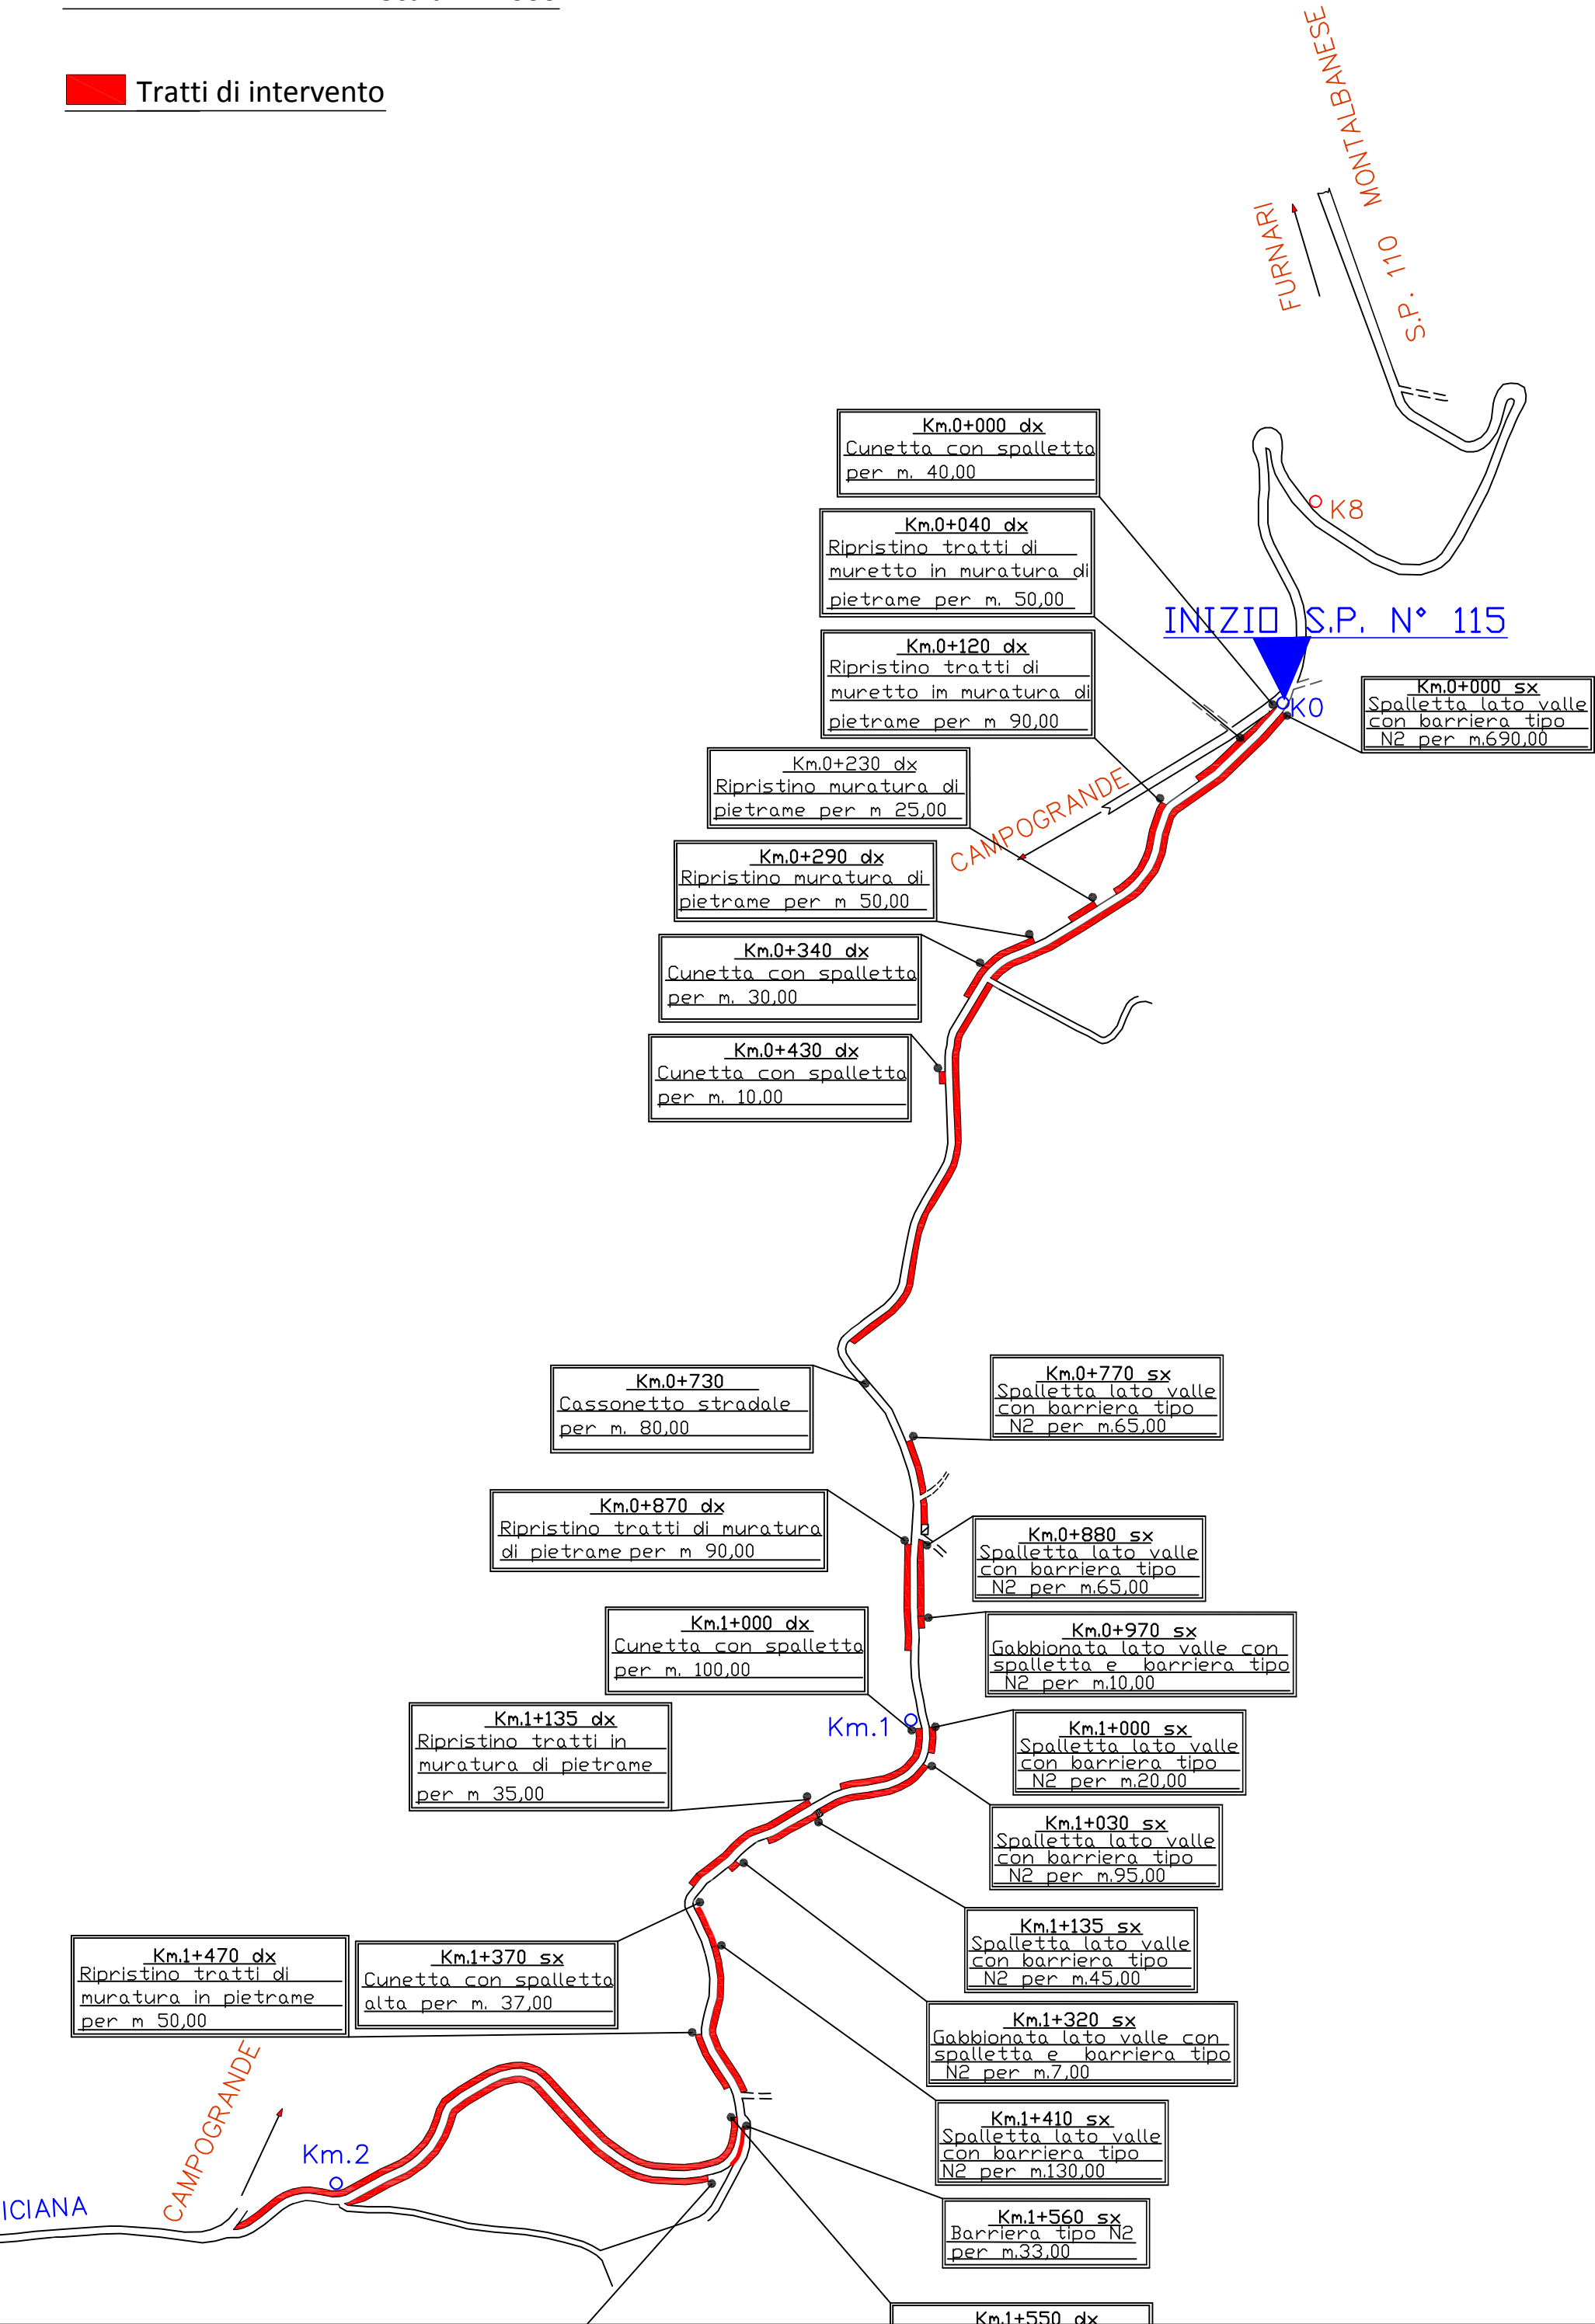


Tratti di intervento

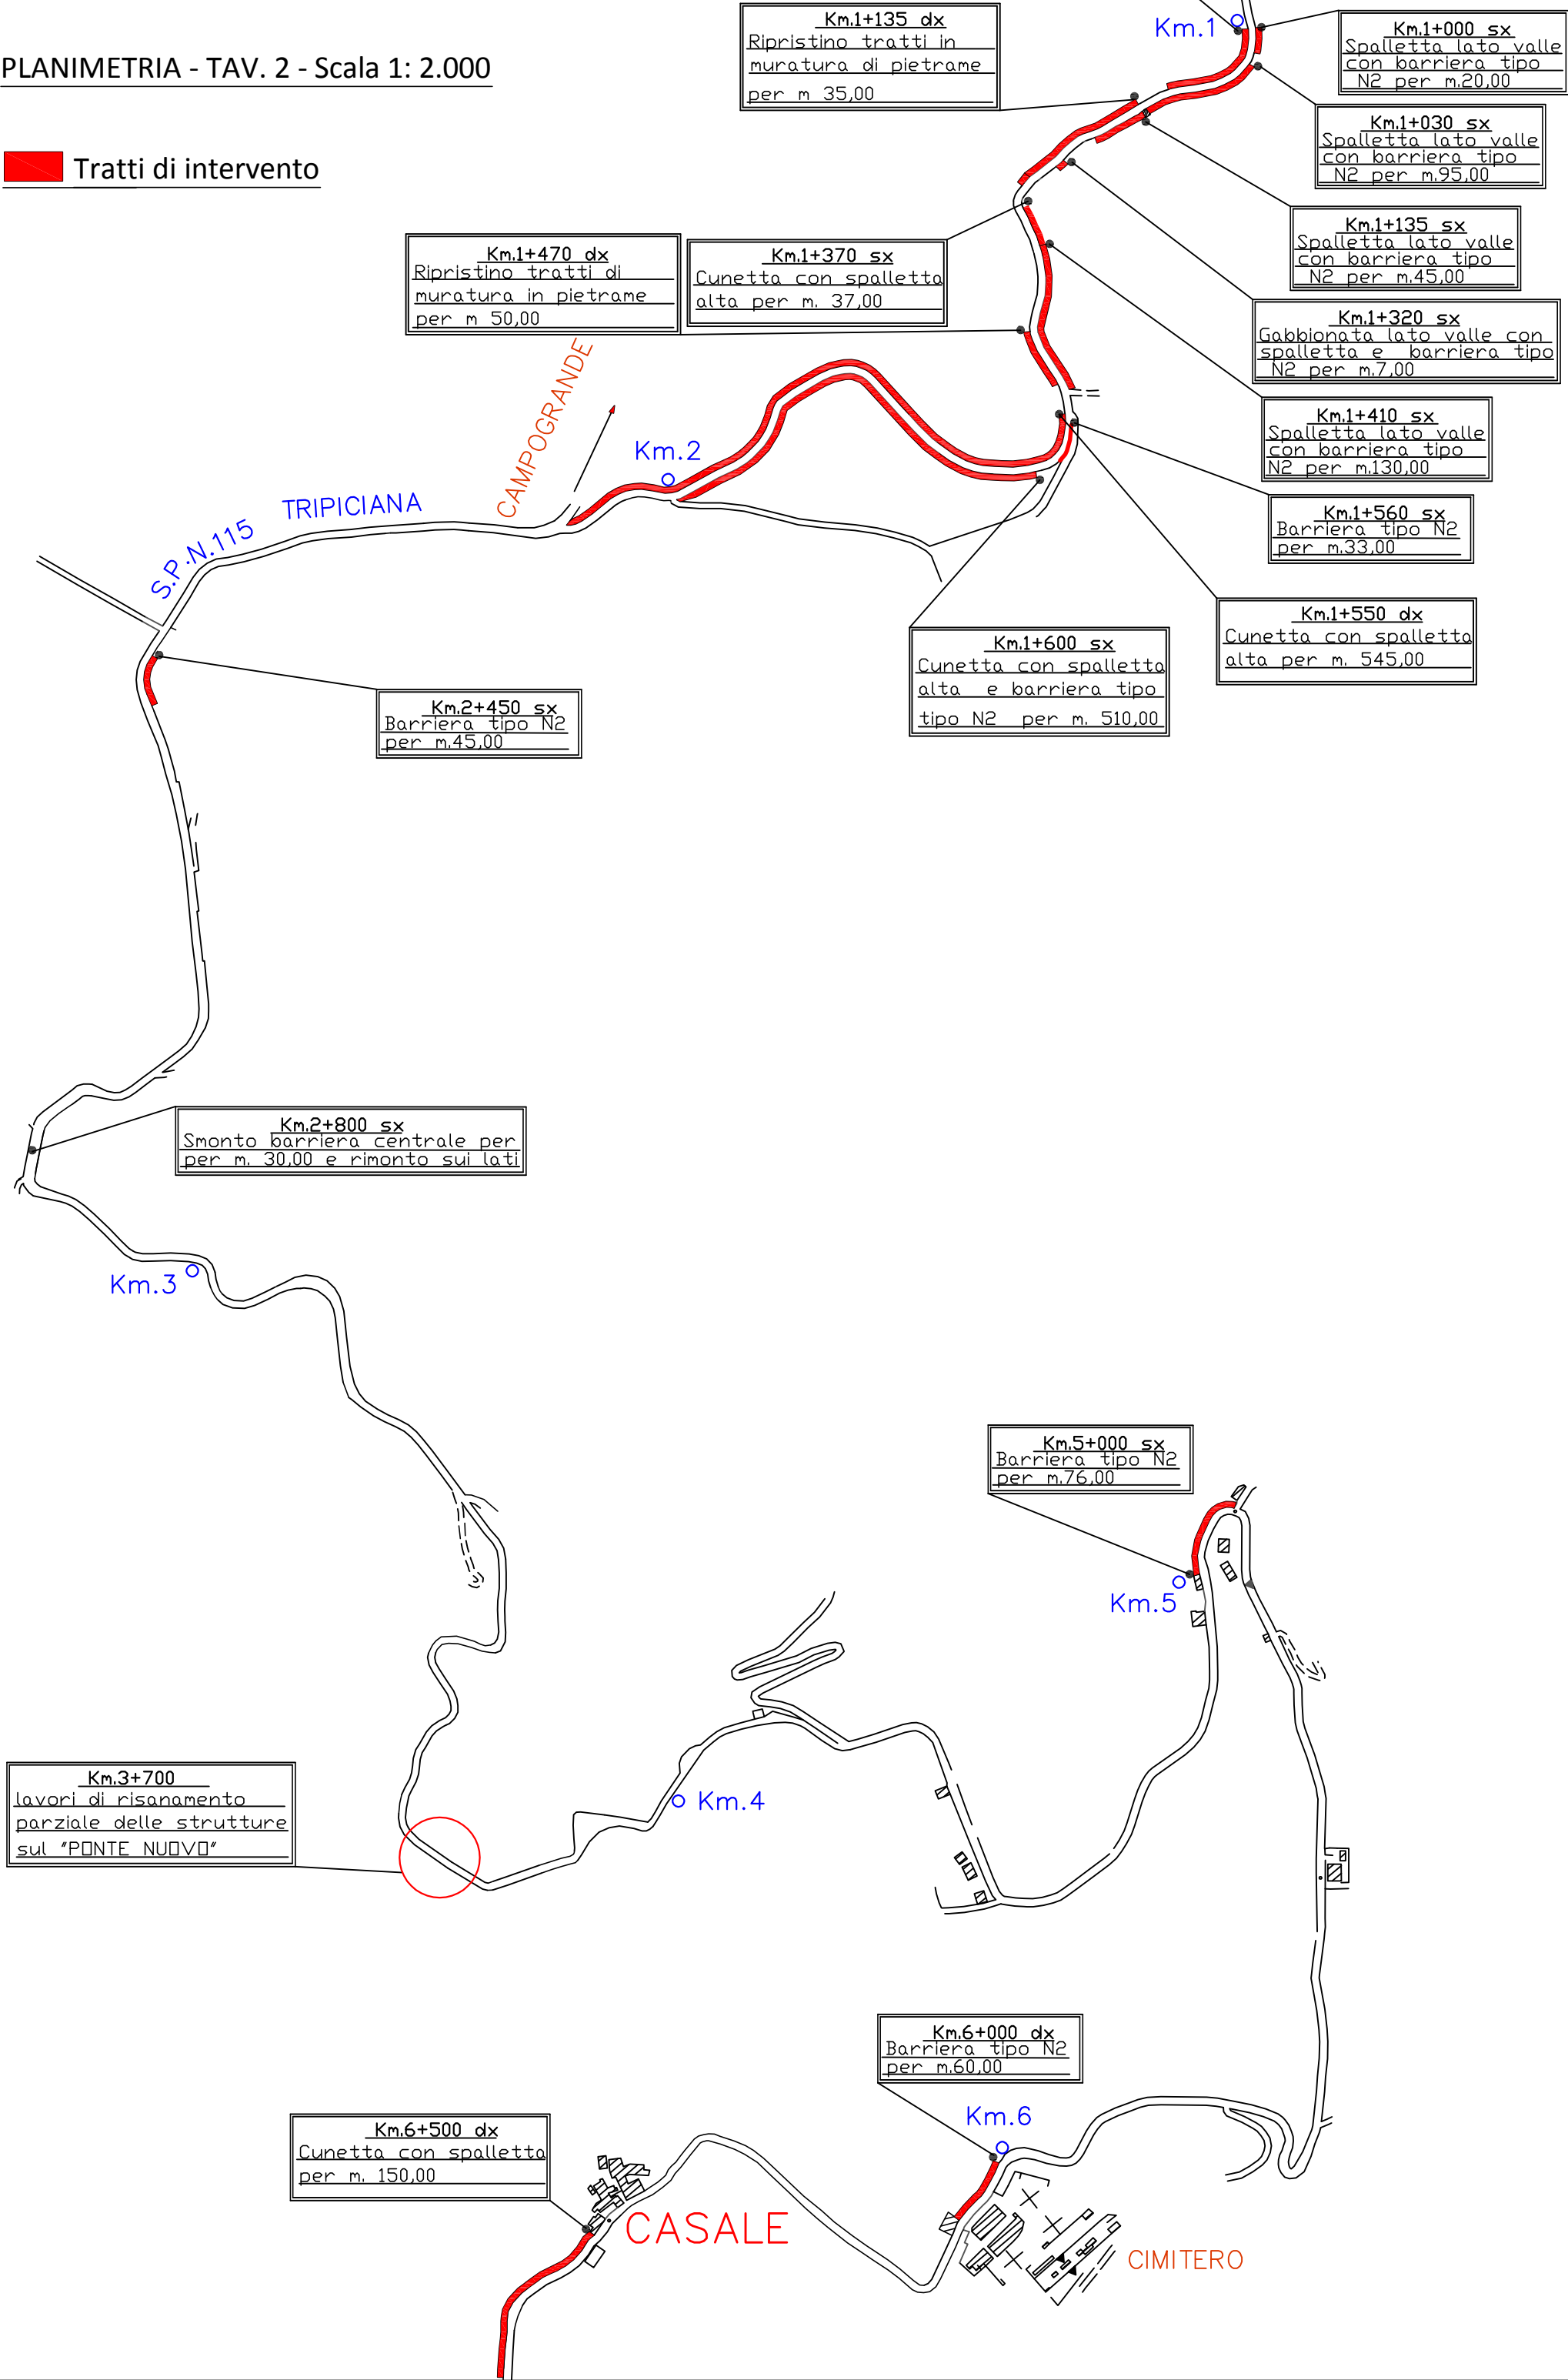


Tratti di intervento

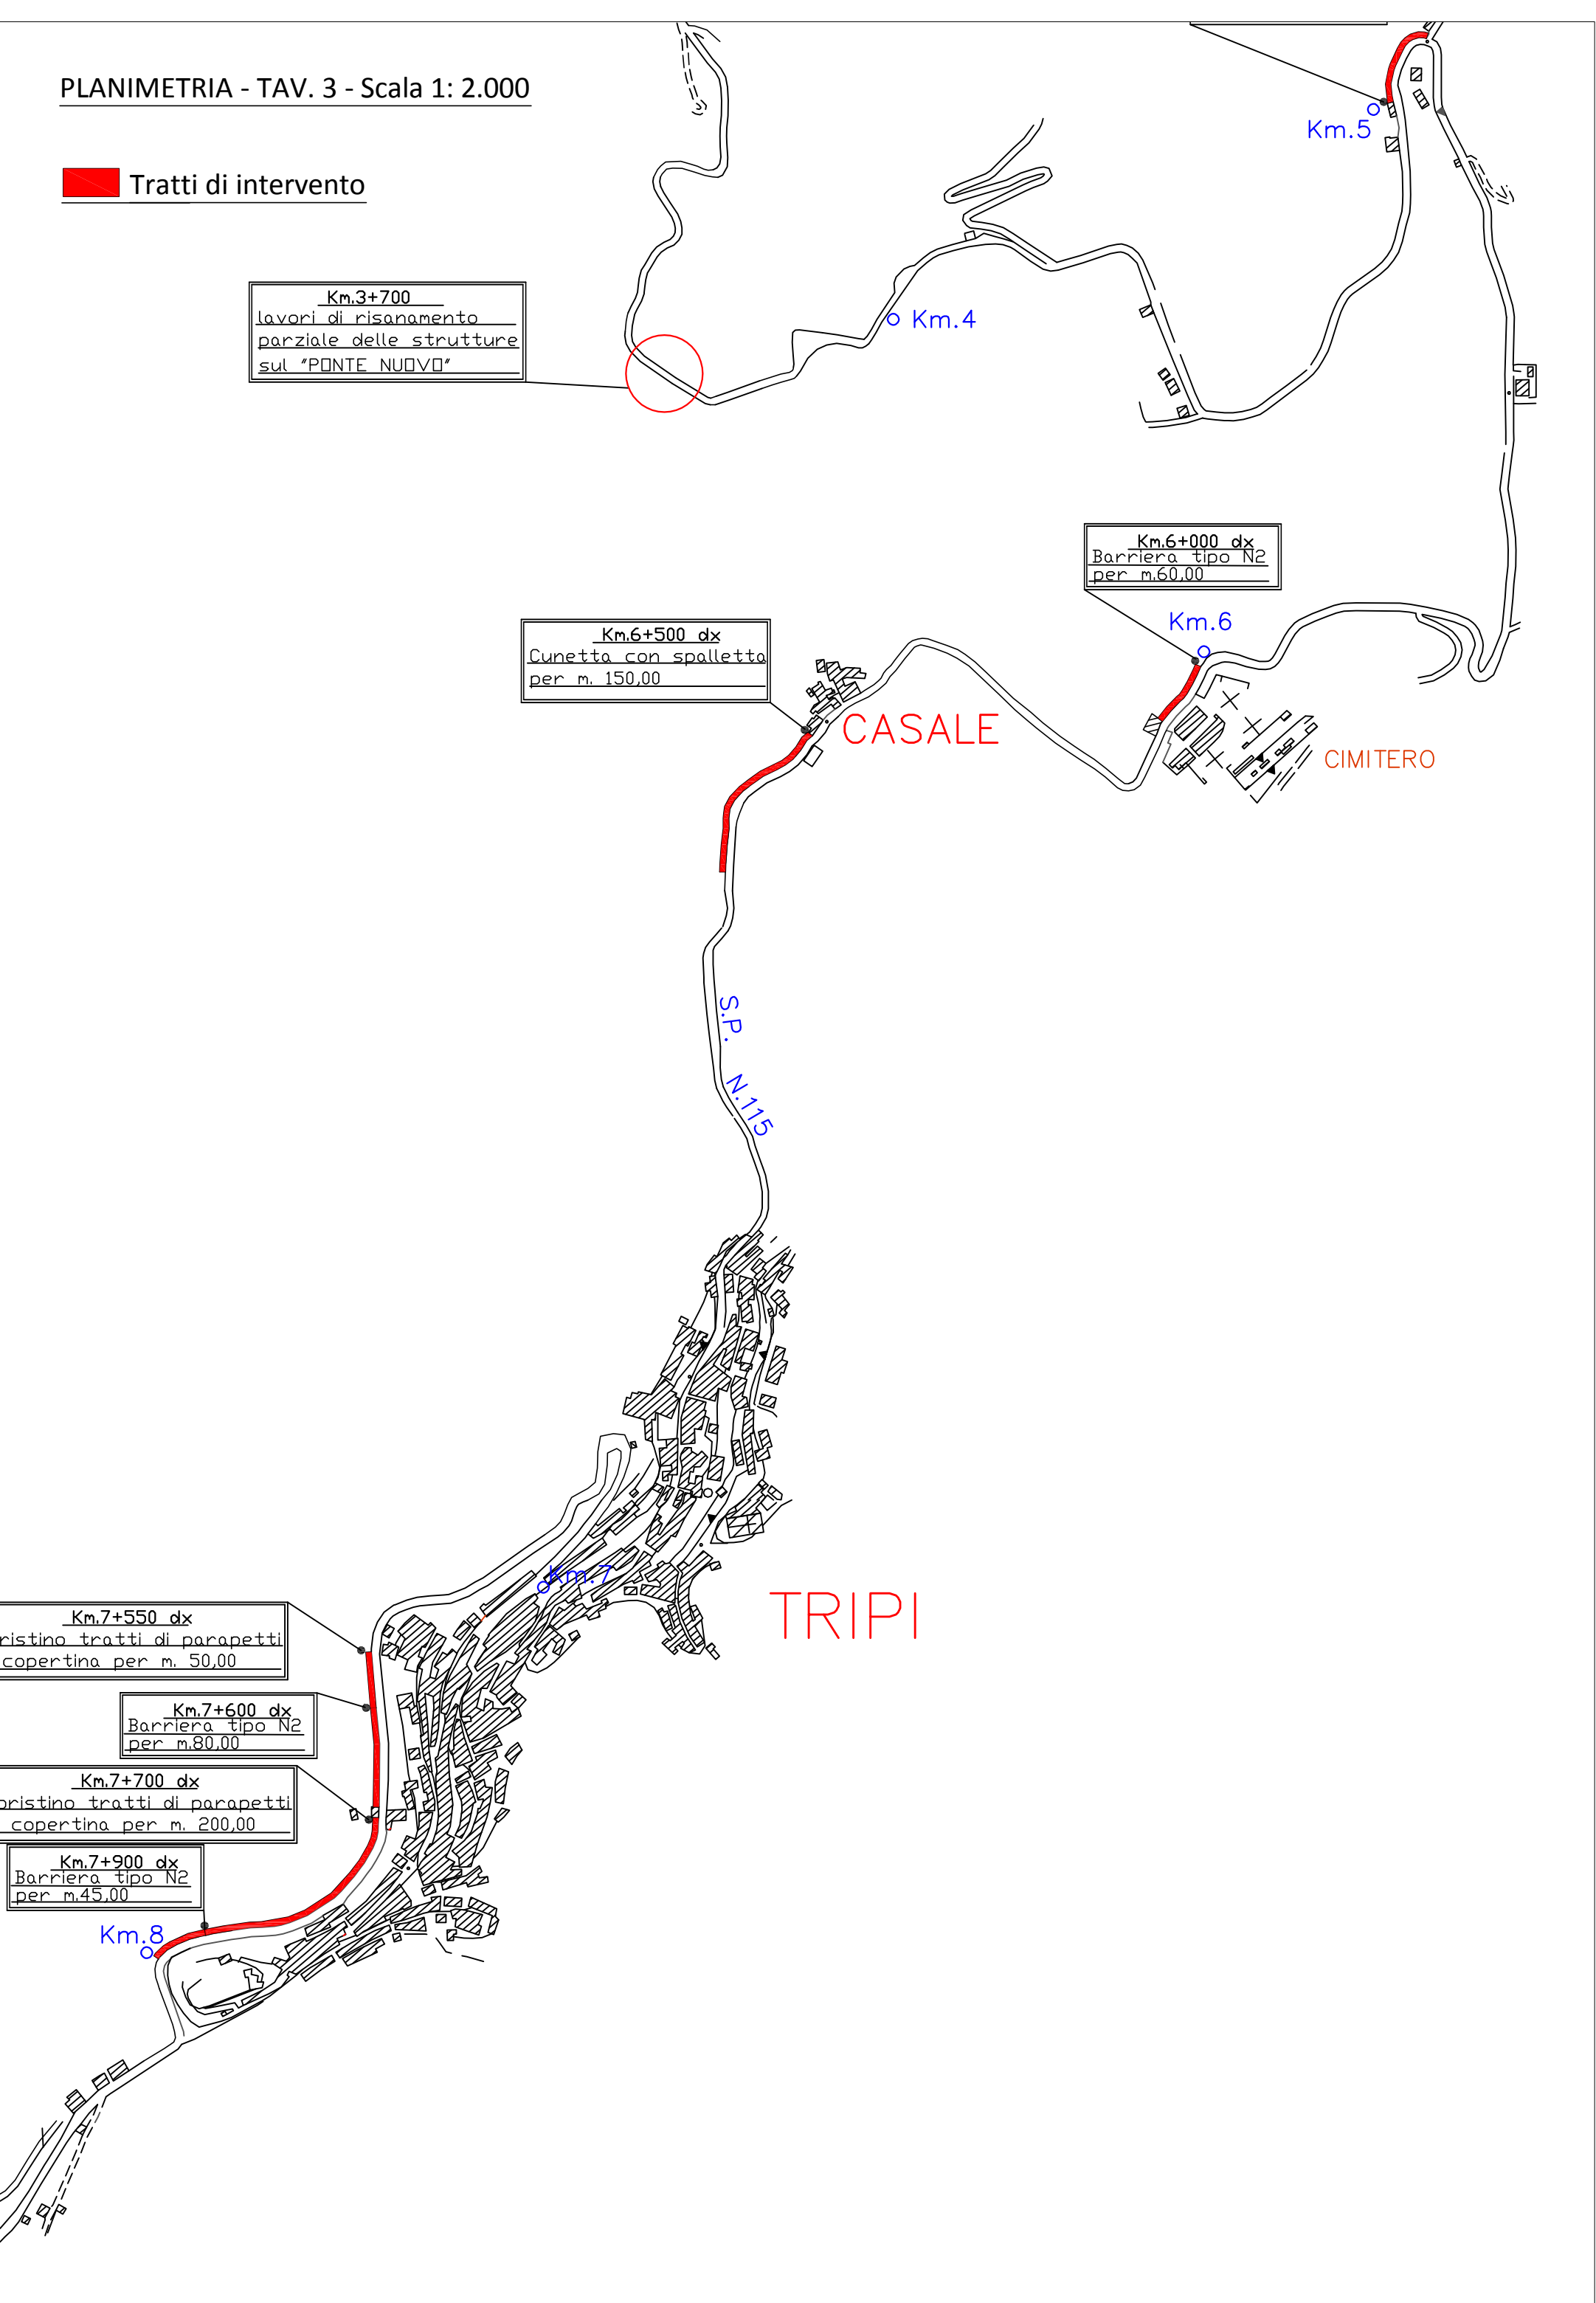


 Tratti di intervento

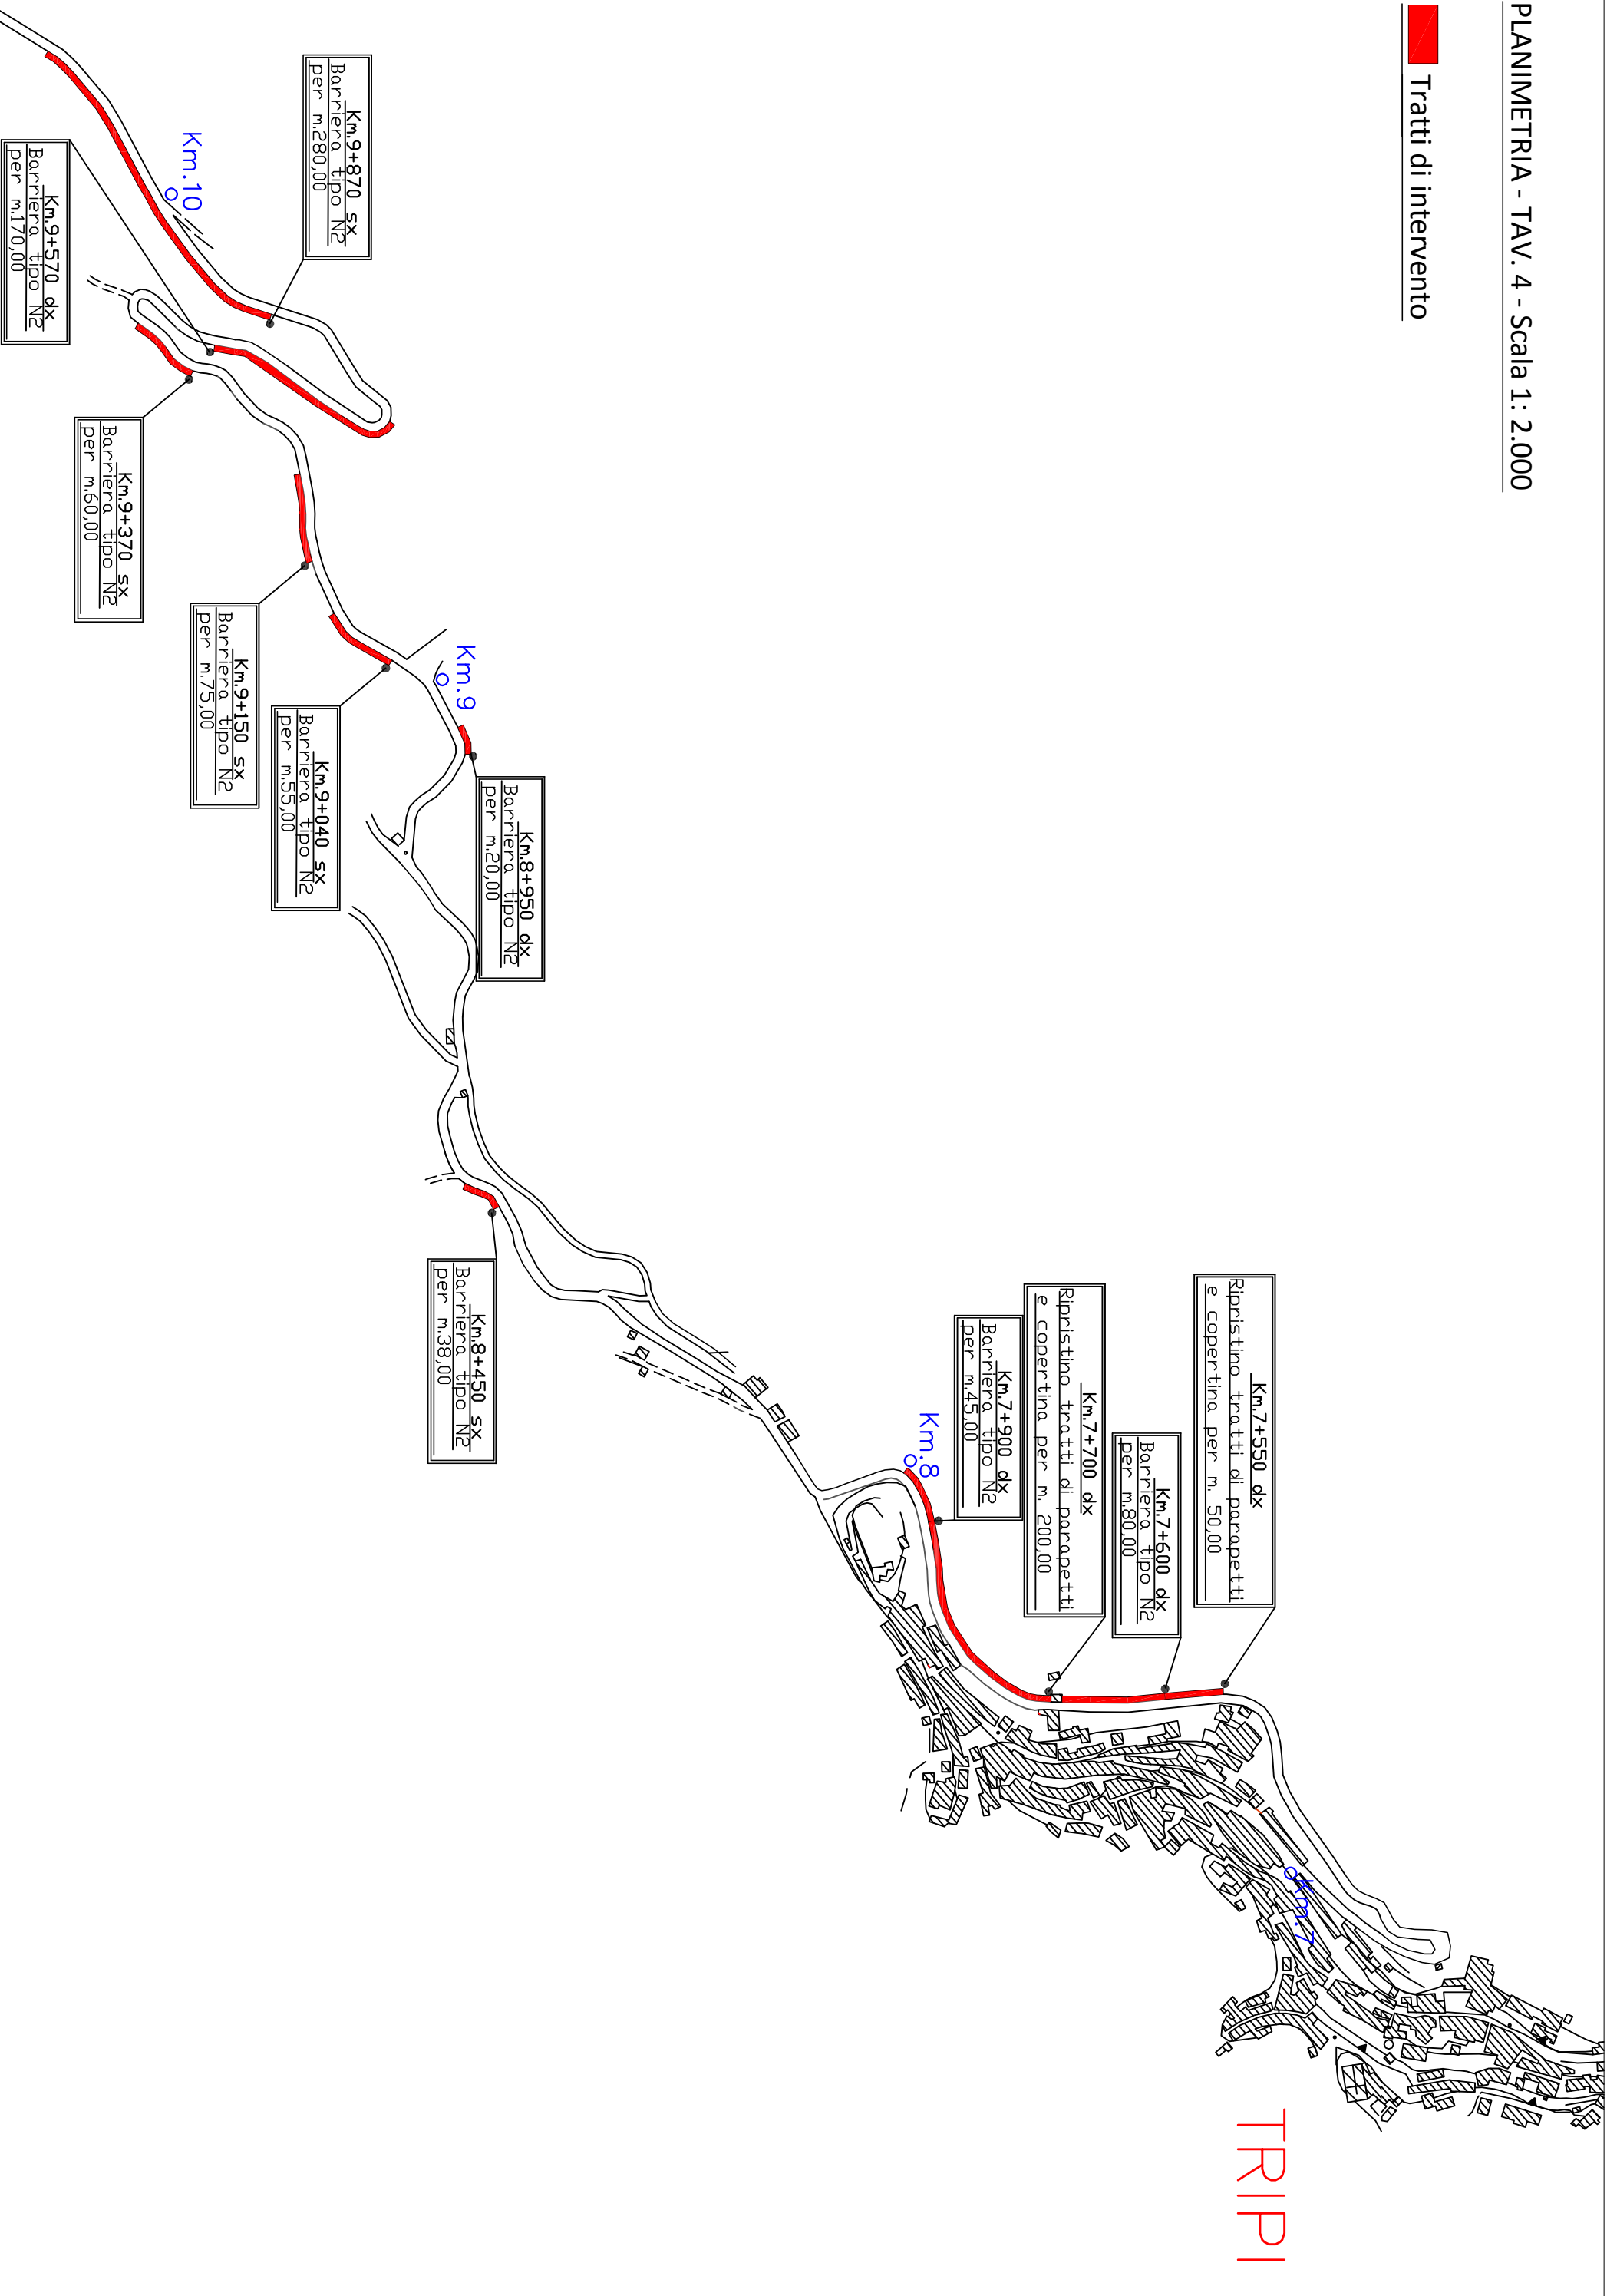


 Tratti di intervento

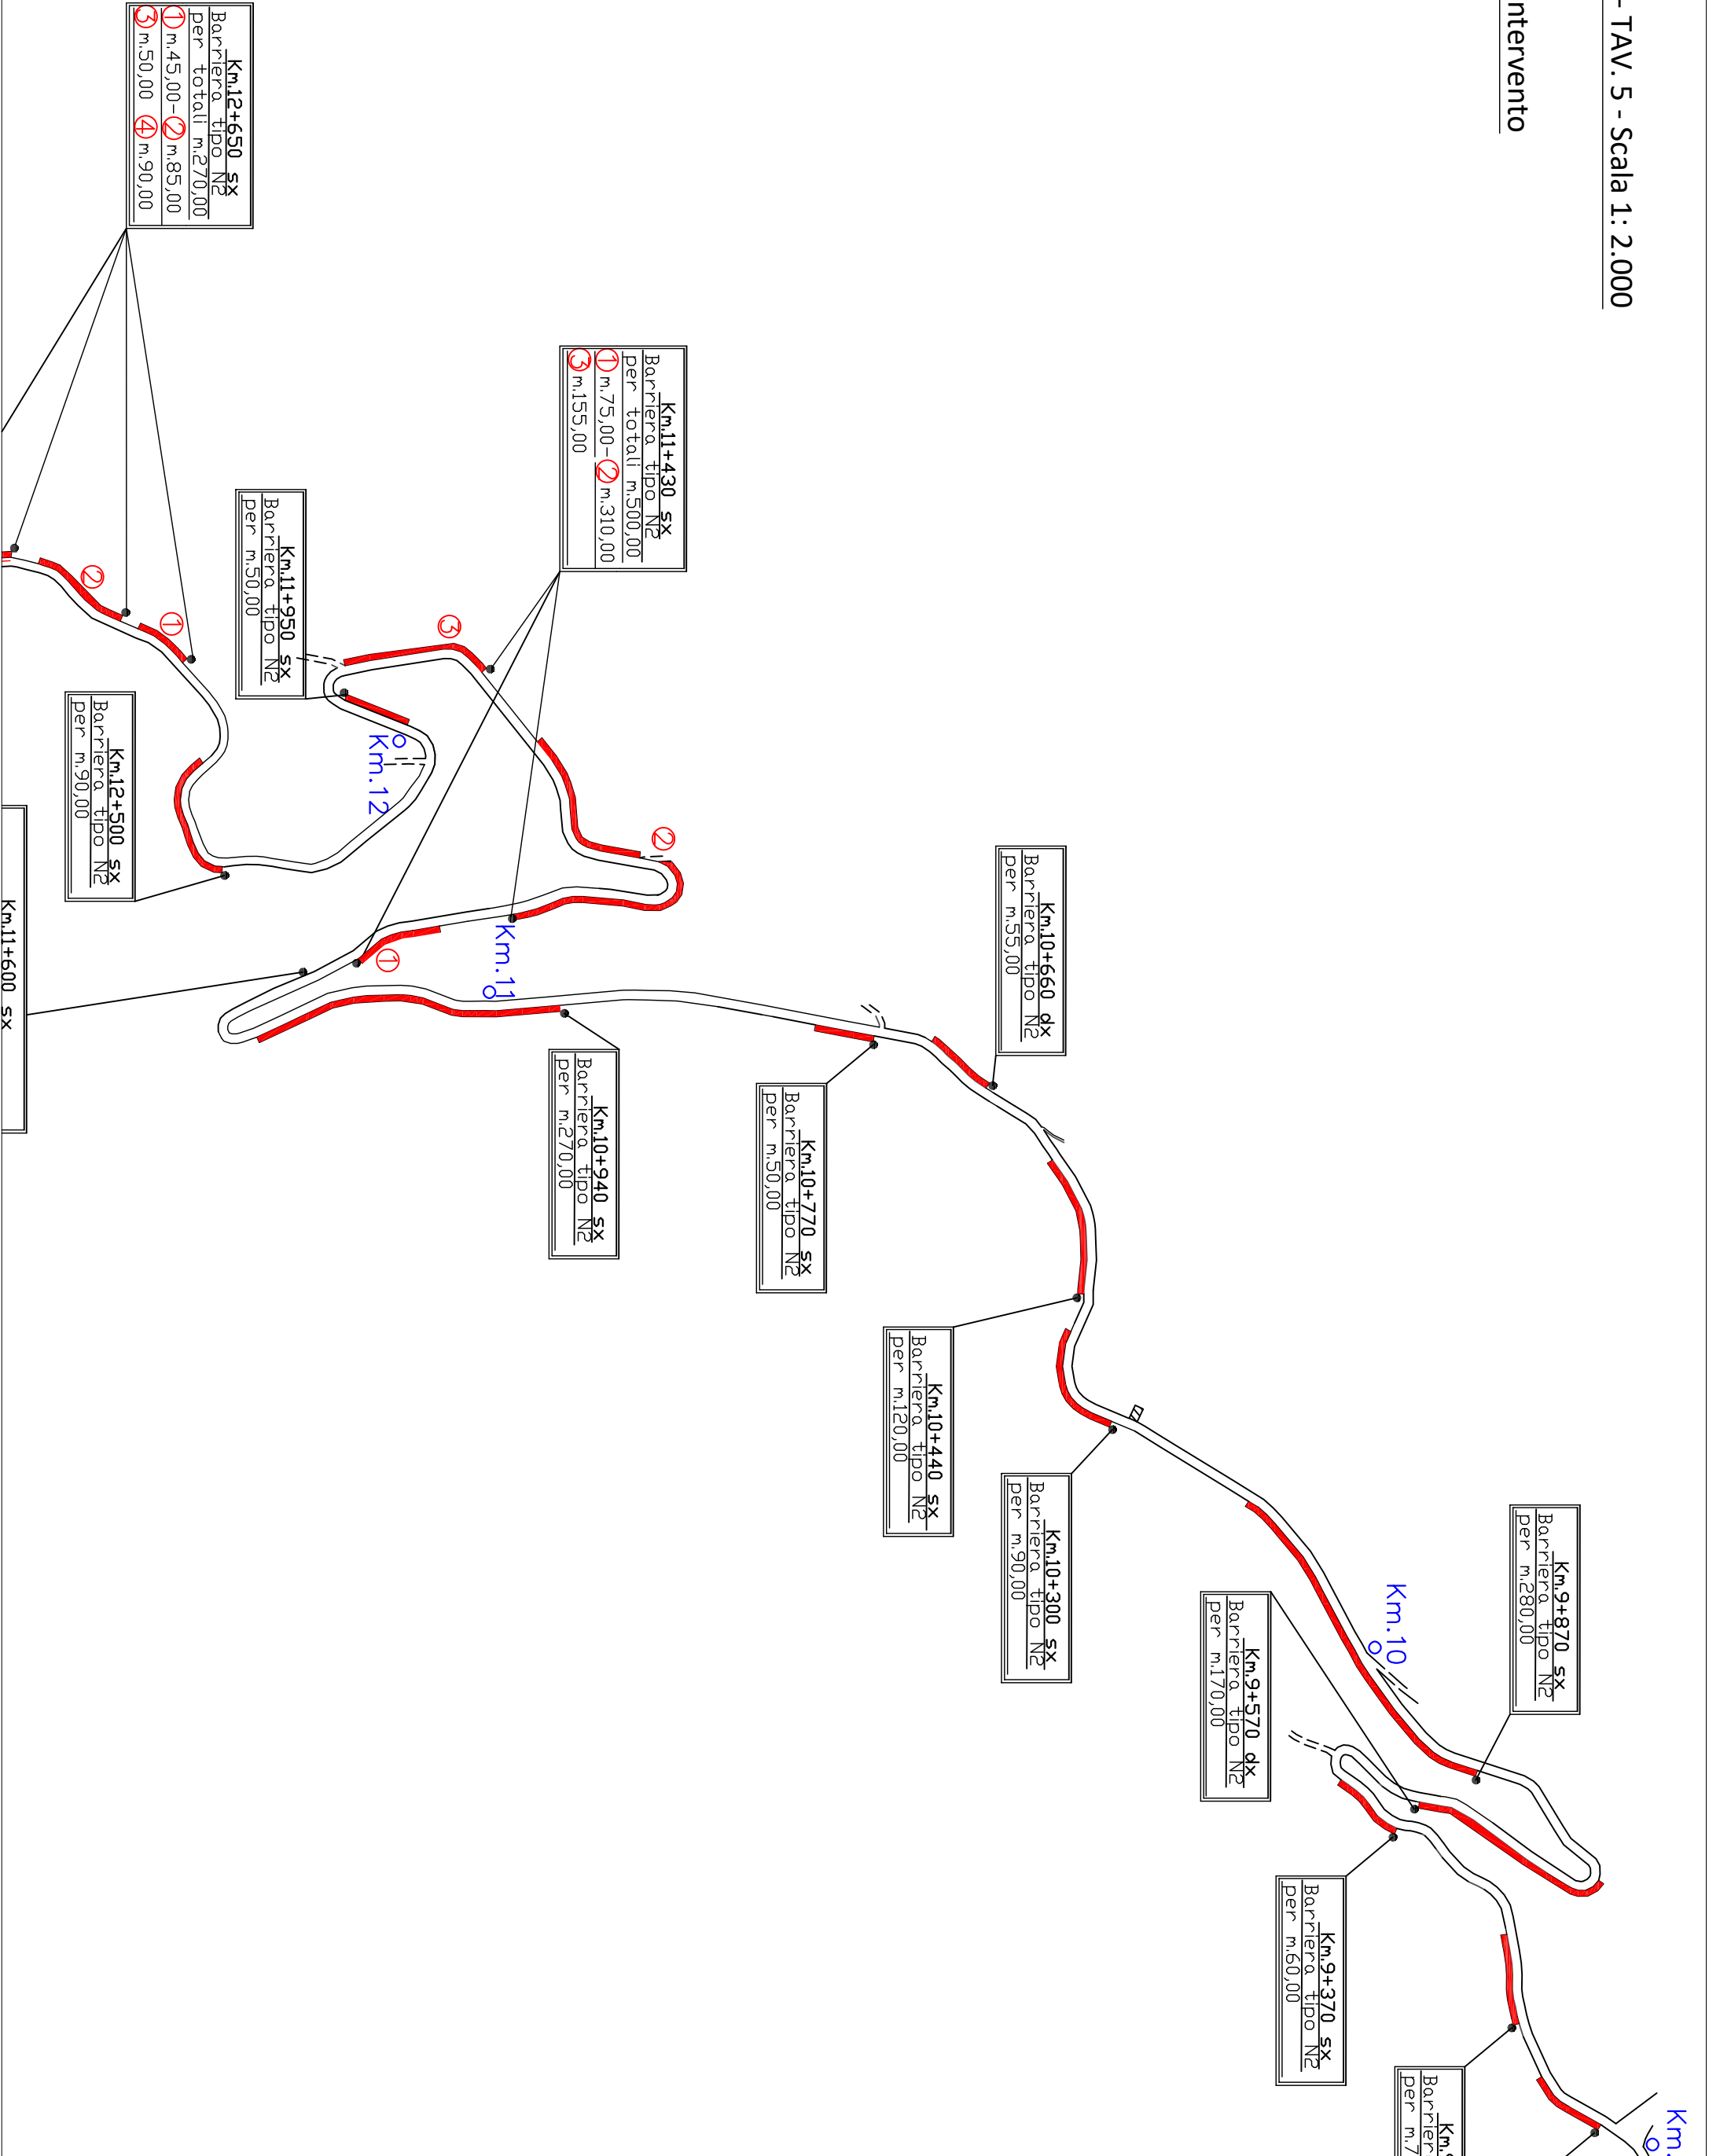


Tratti di intervento

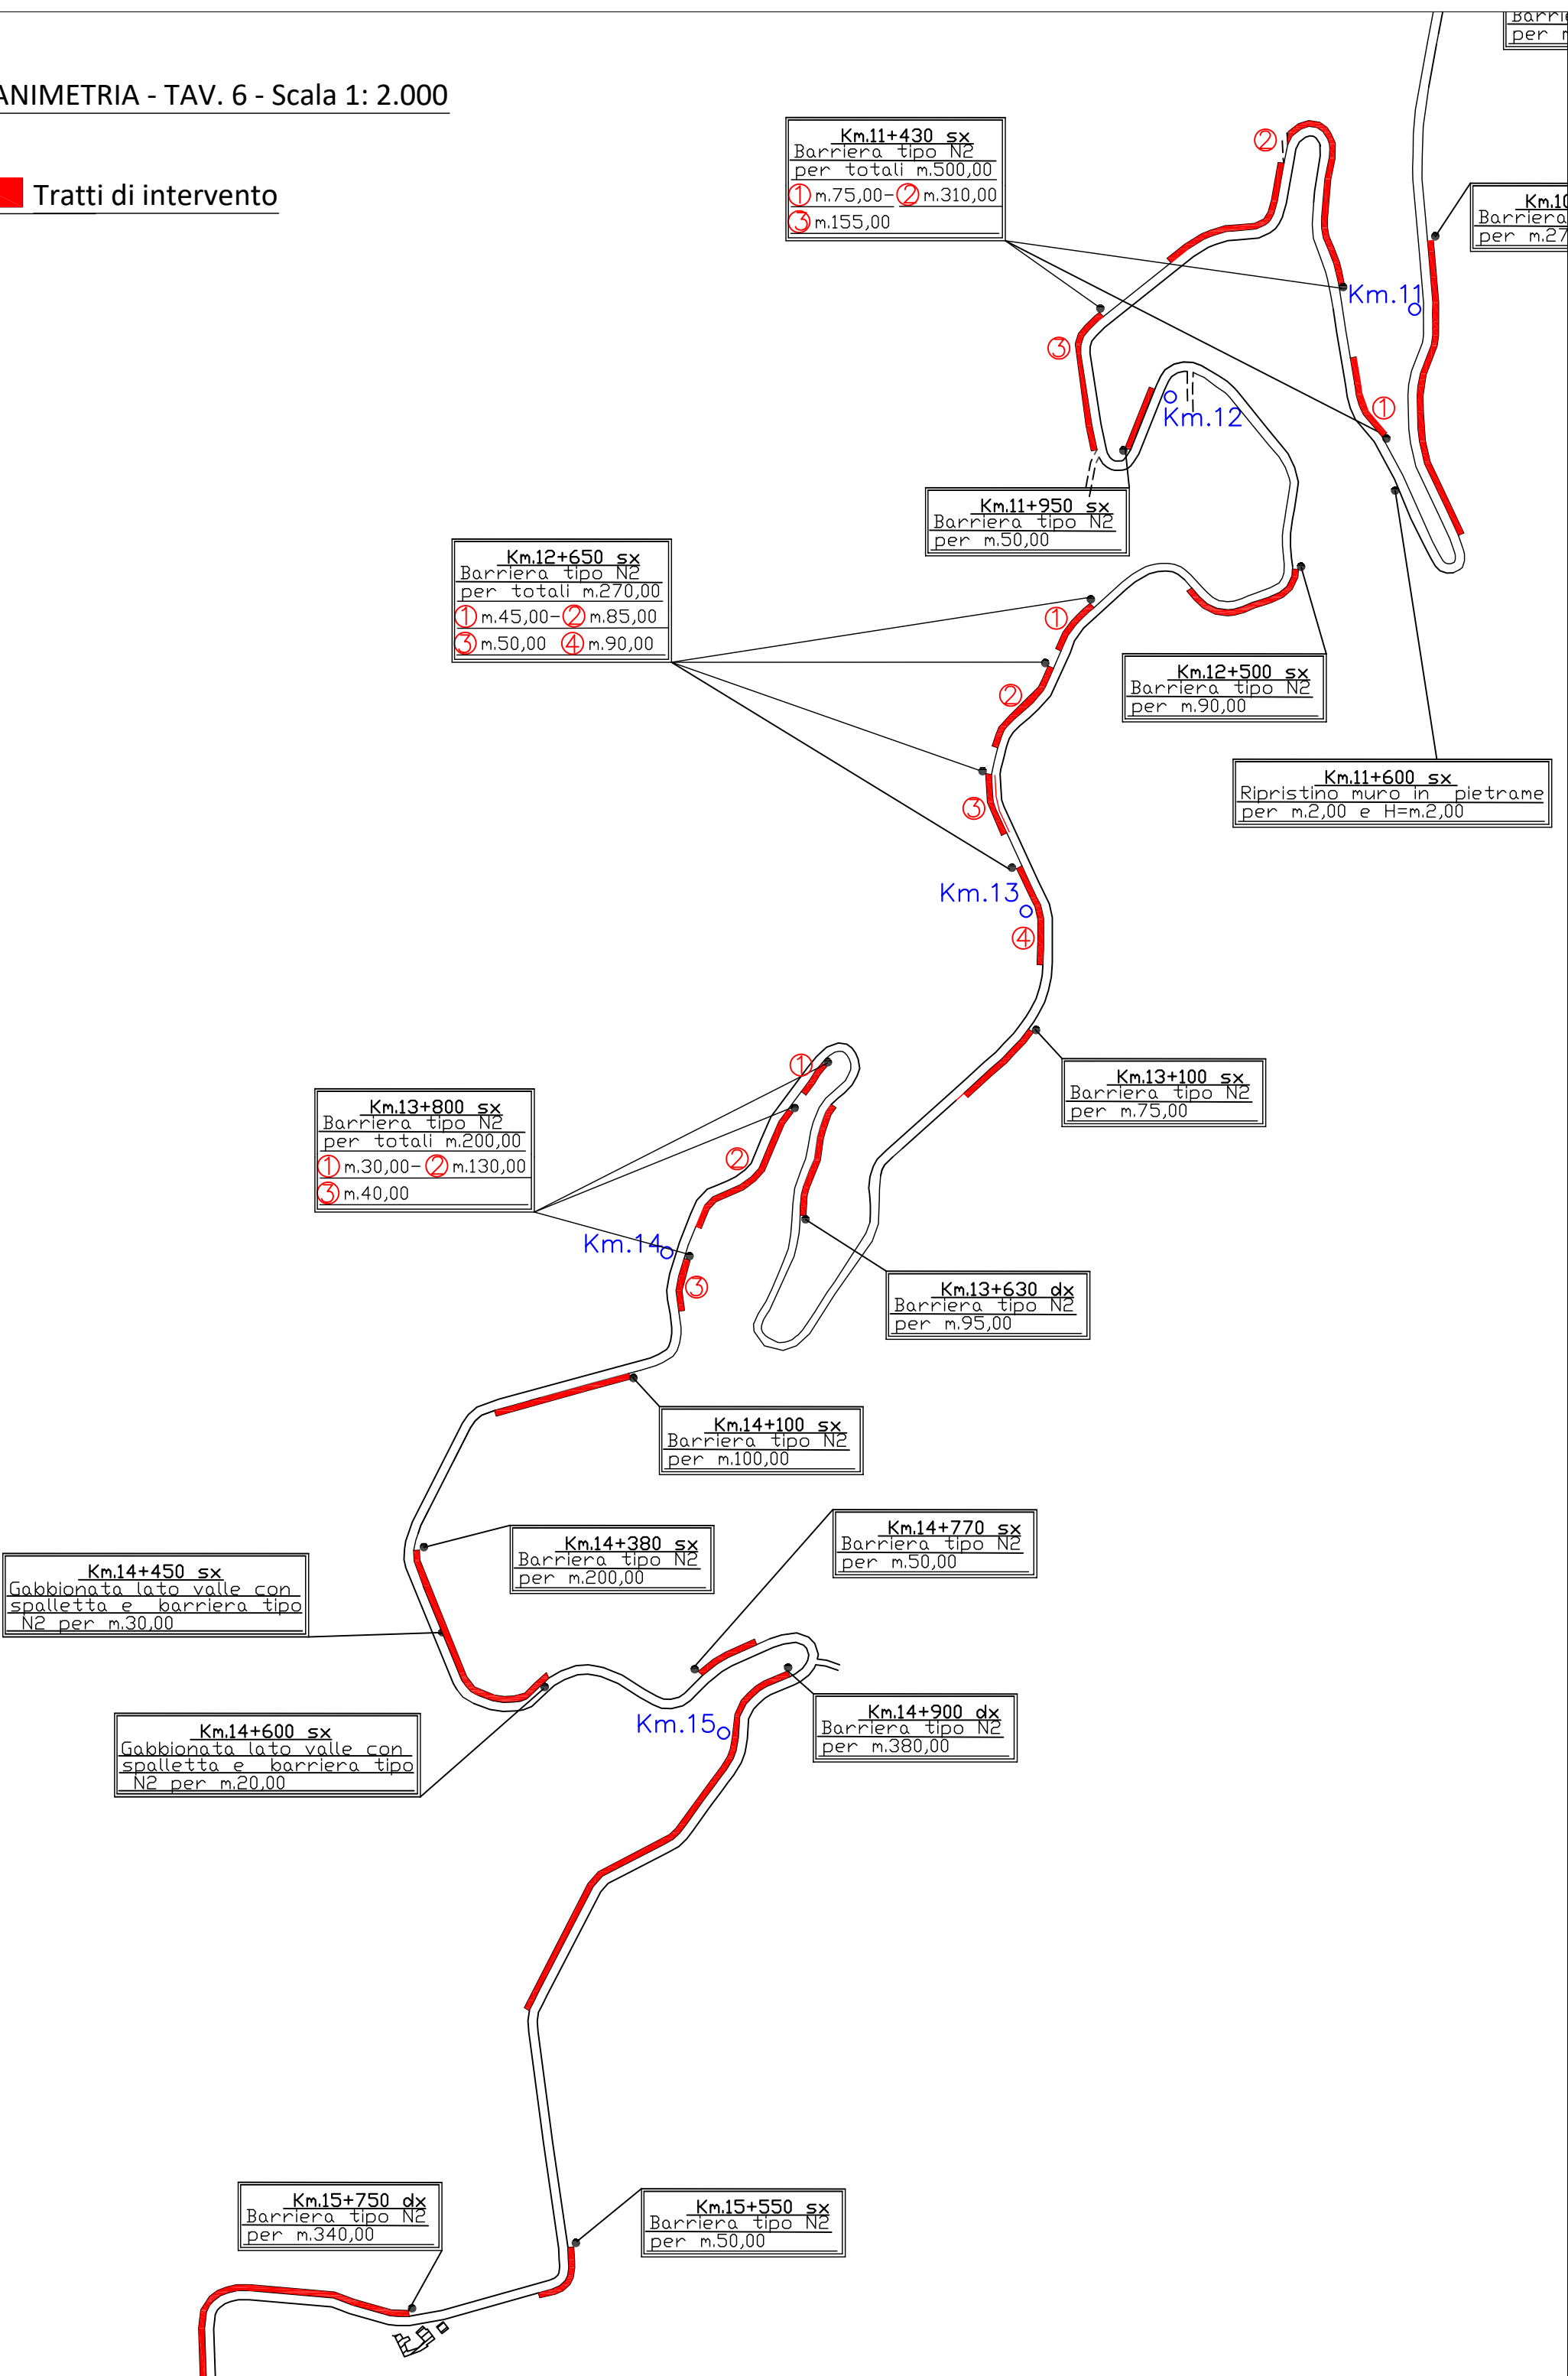

Tratti di intervento

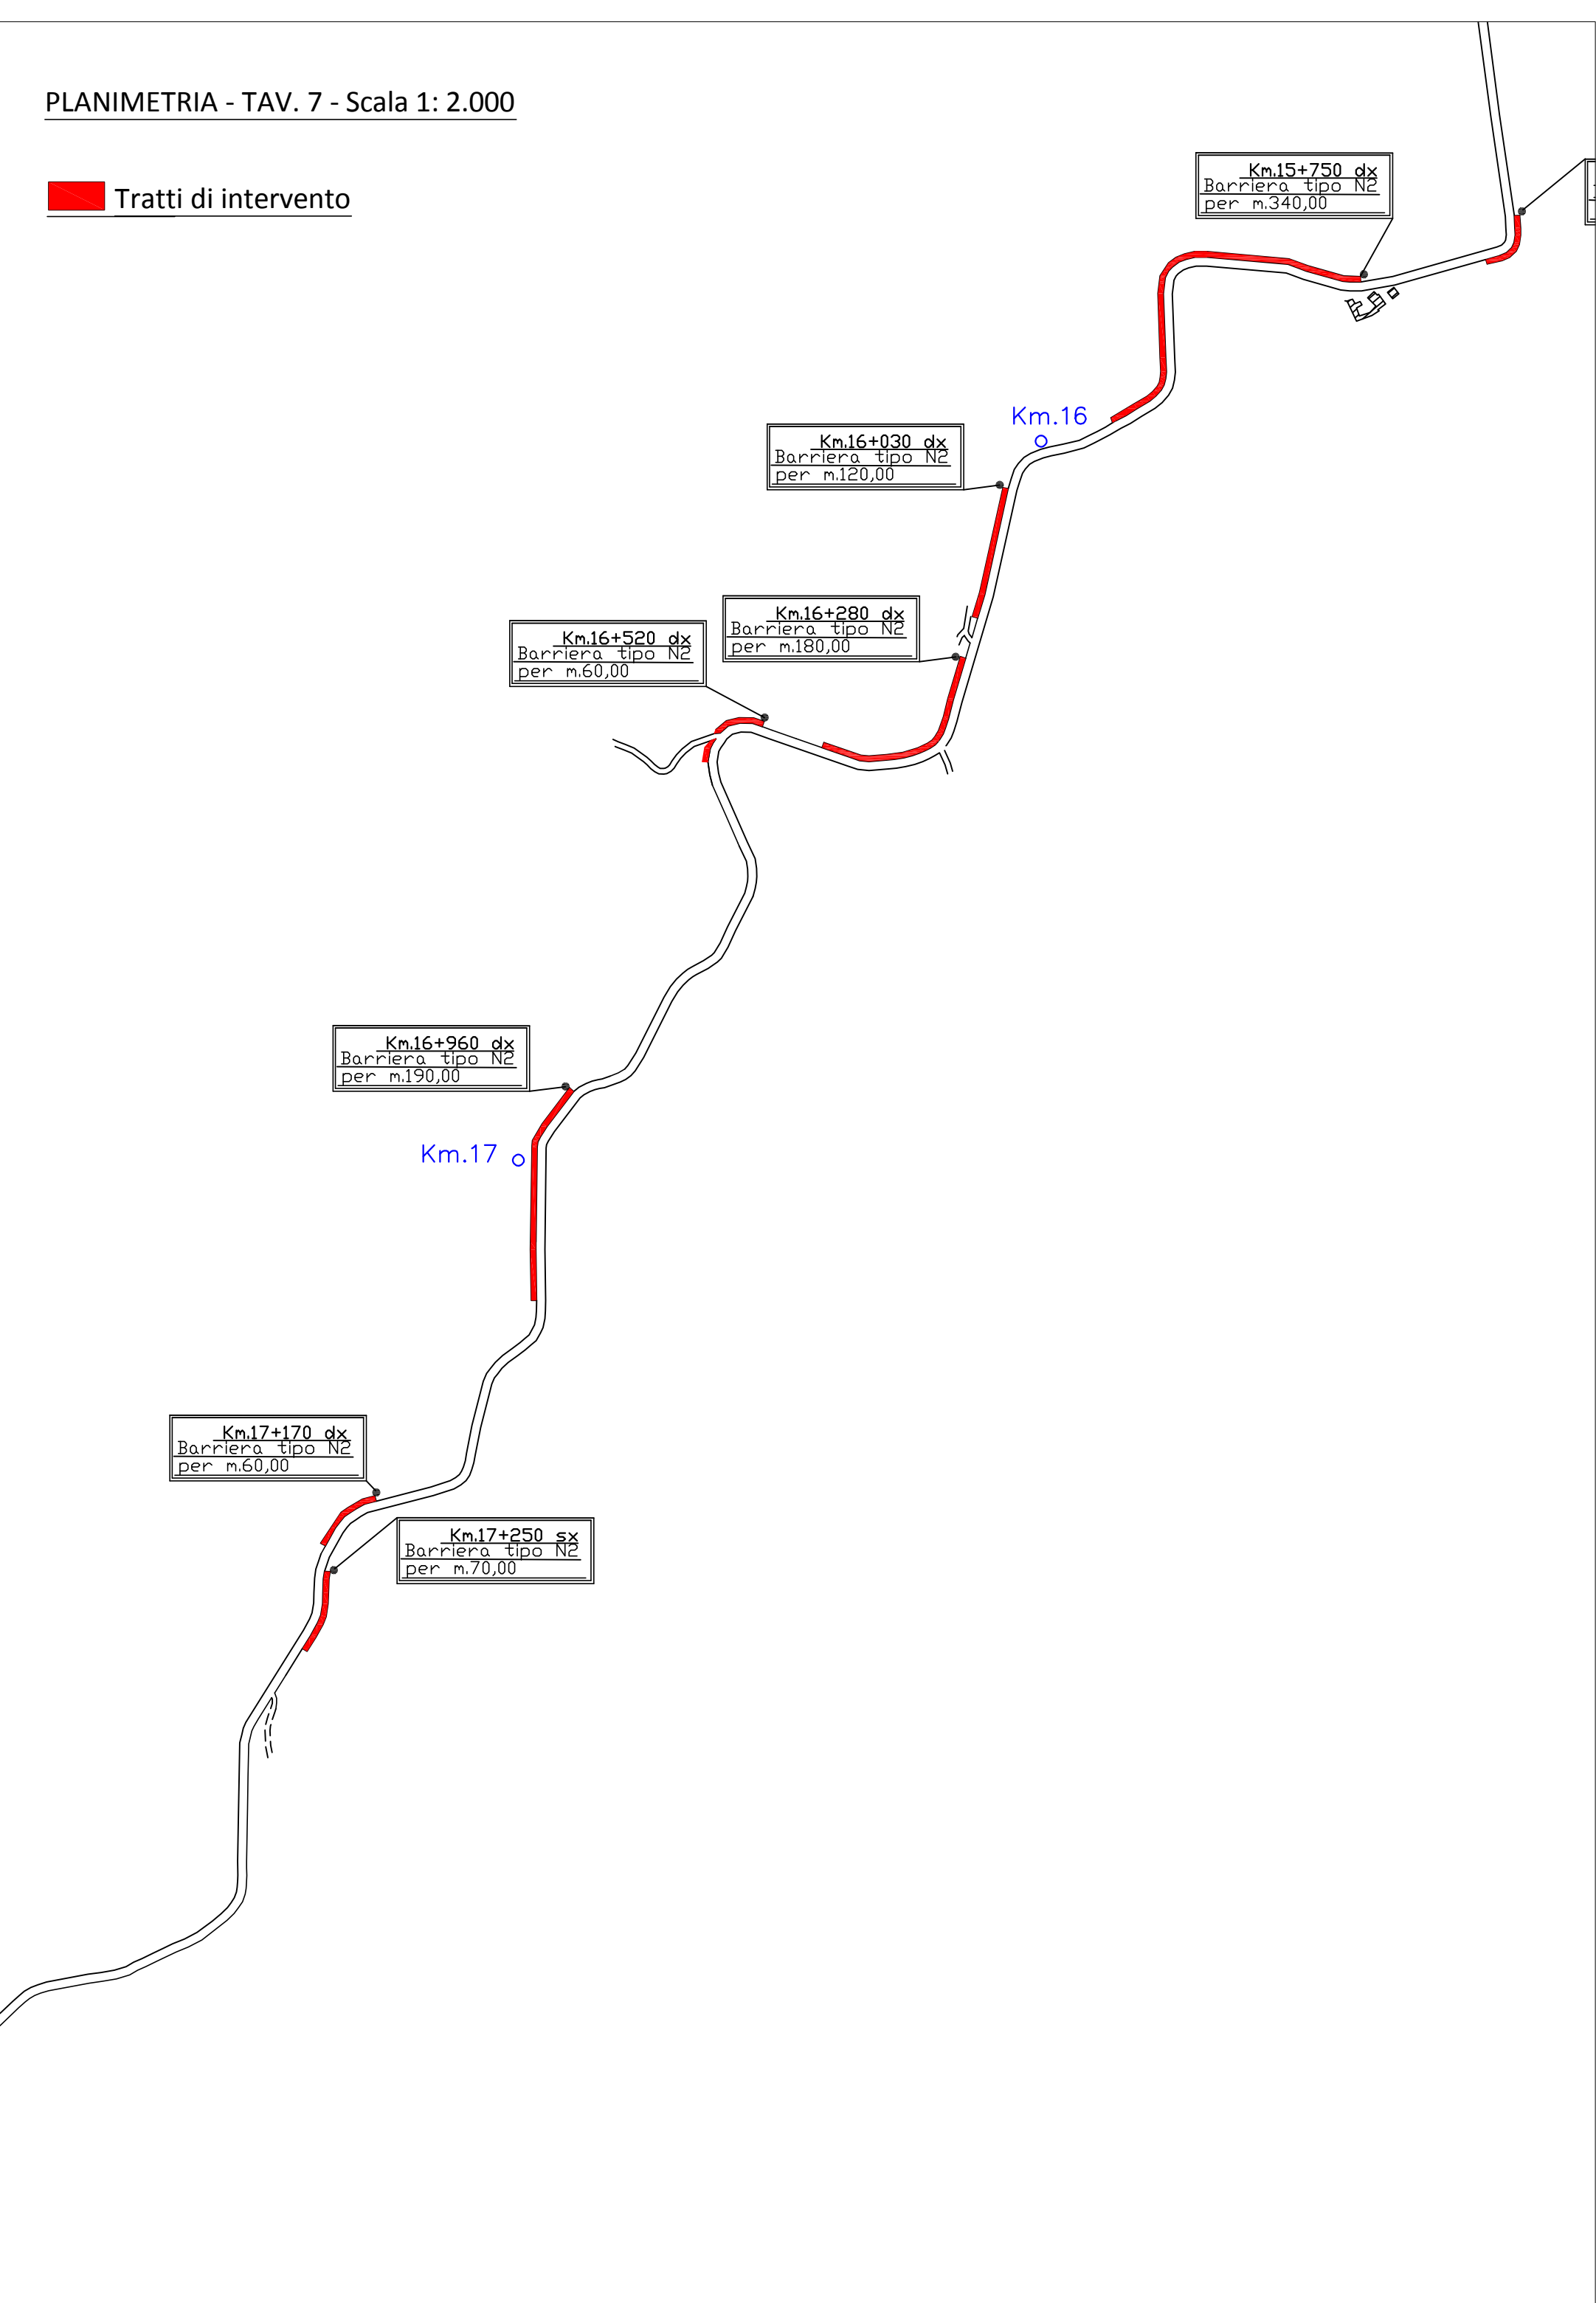

Tratti di intervento

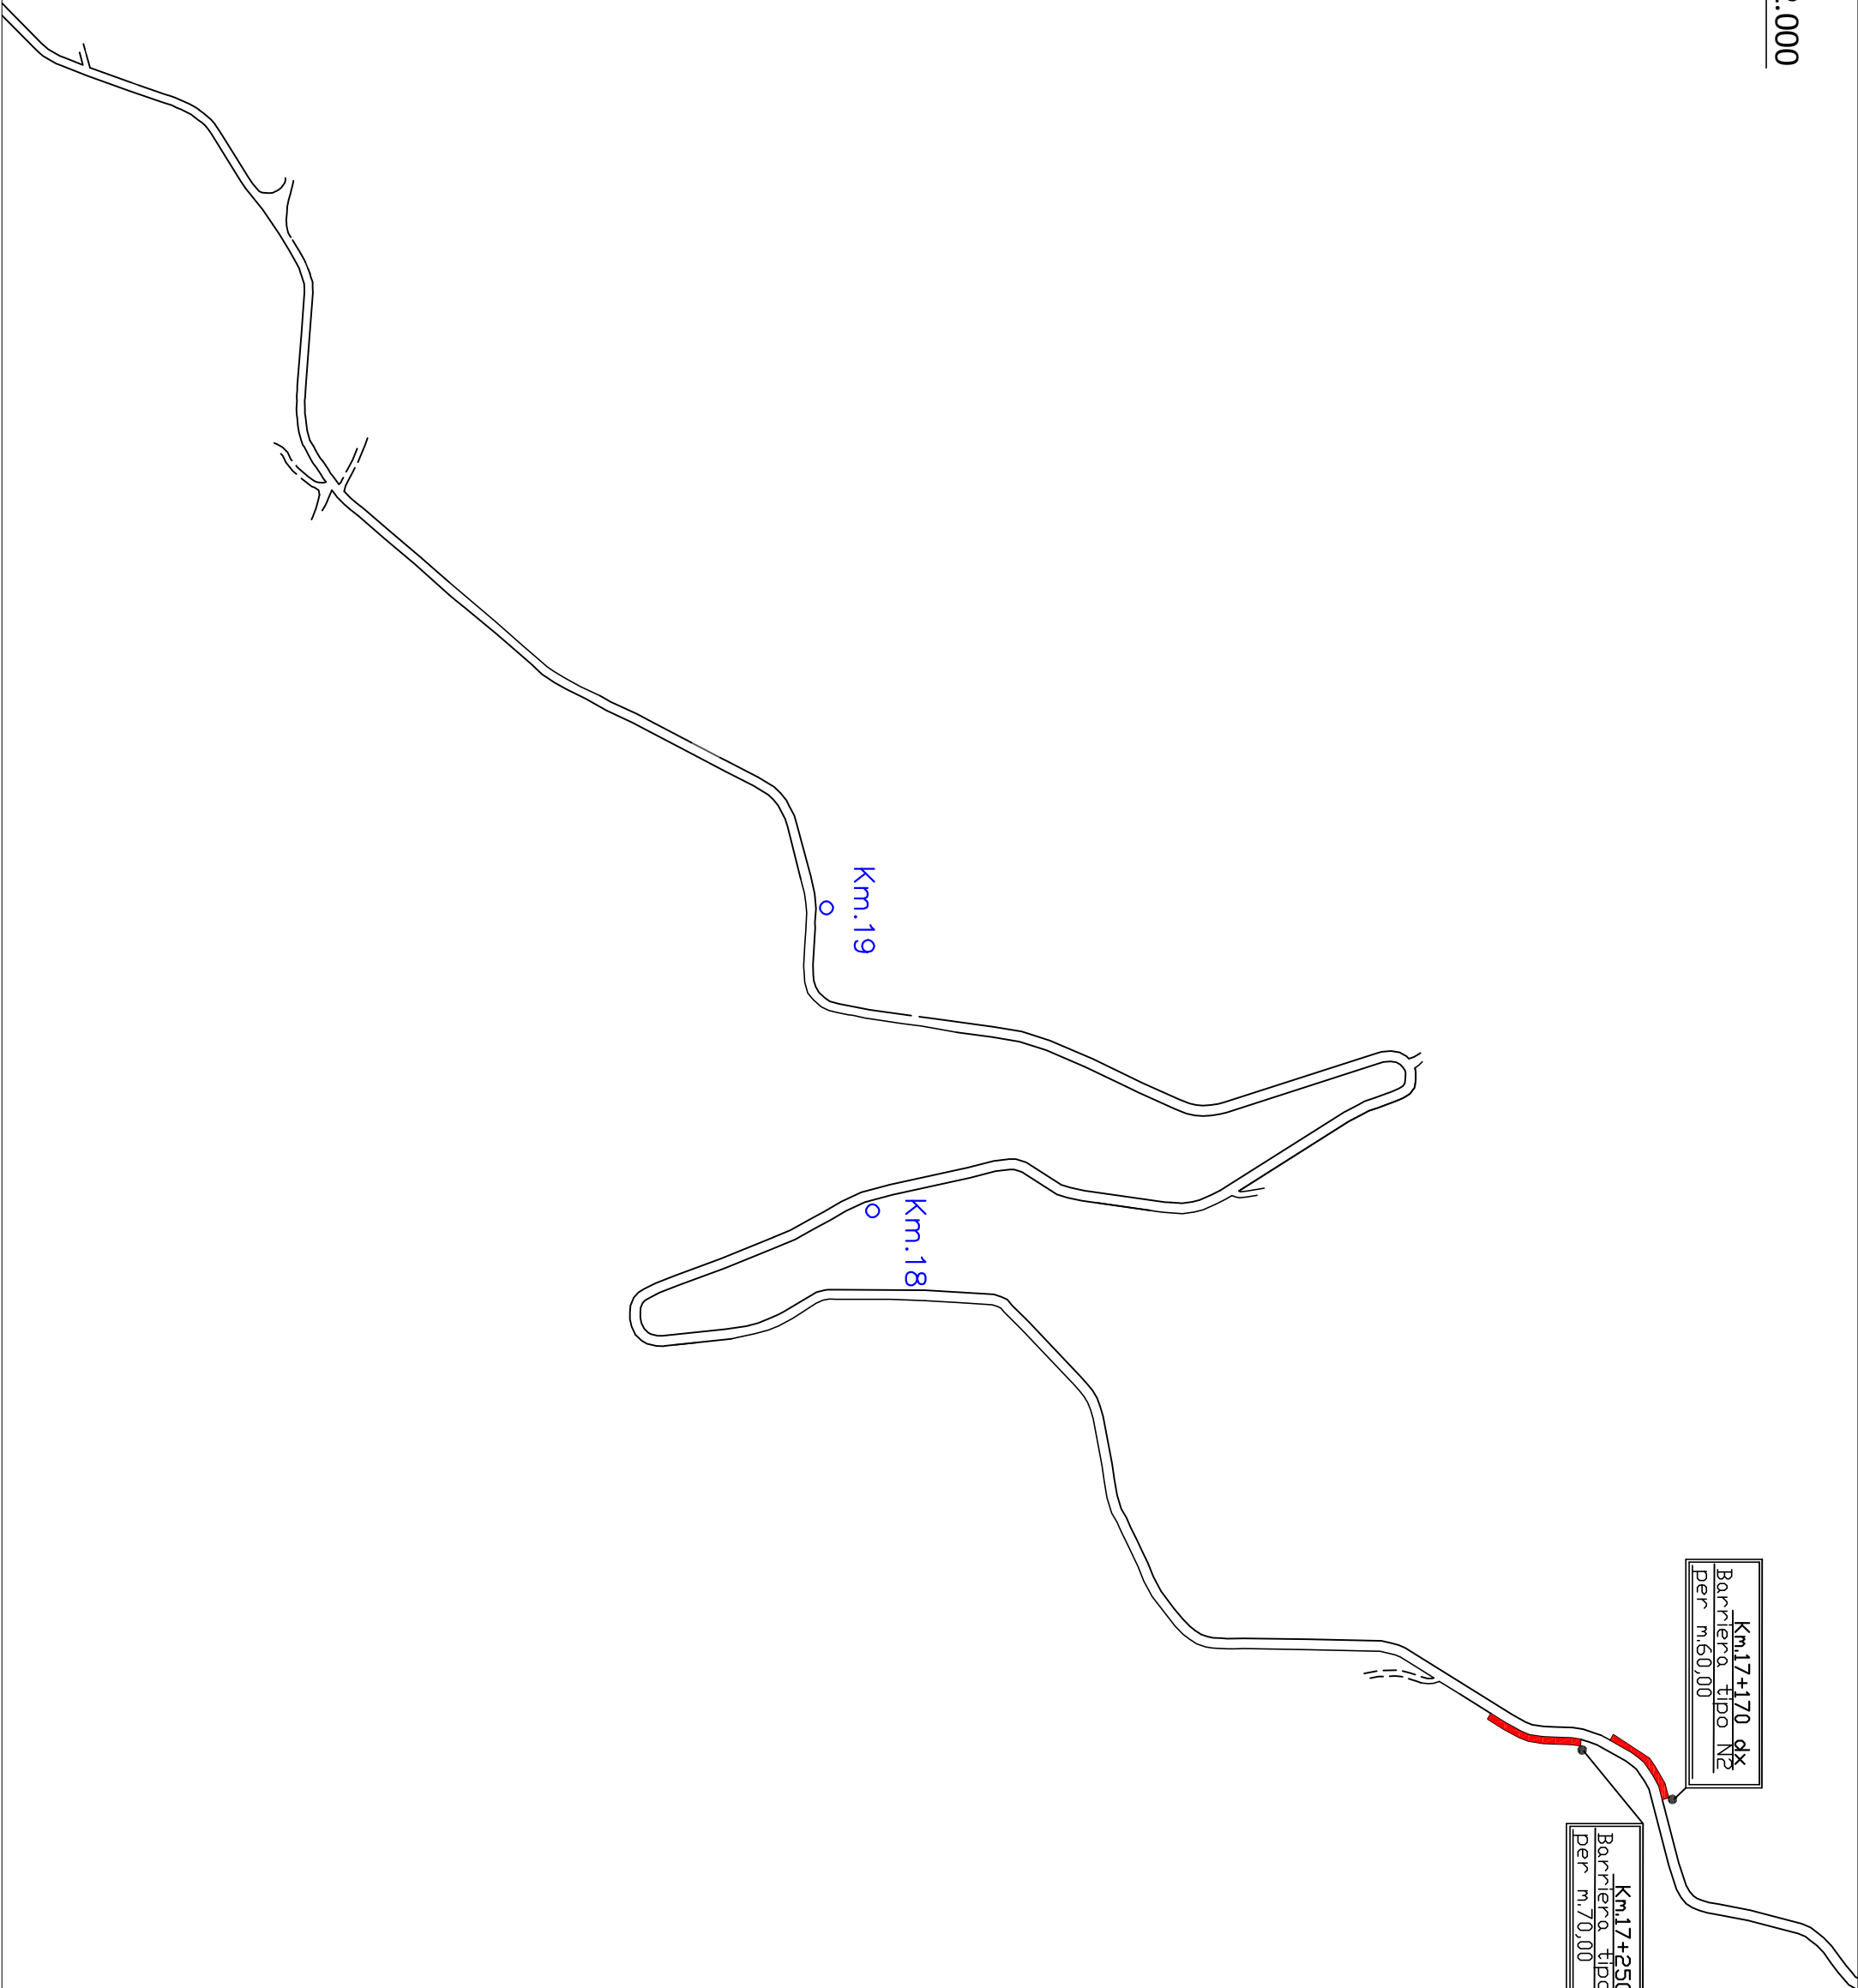


PLANIMETRIA - TAV. 9 - Scala 1:2.000

Tratti di intervento



 Tratti di intervento

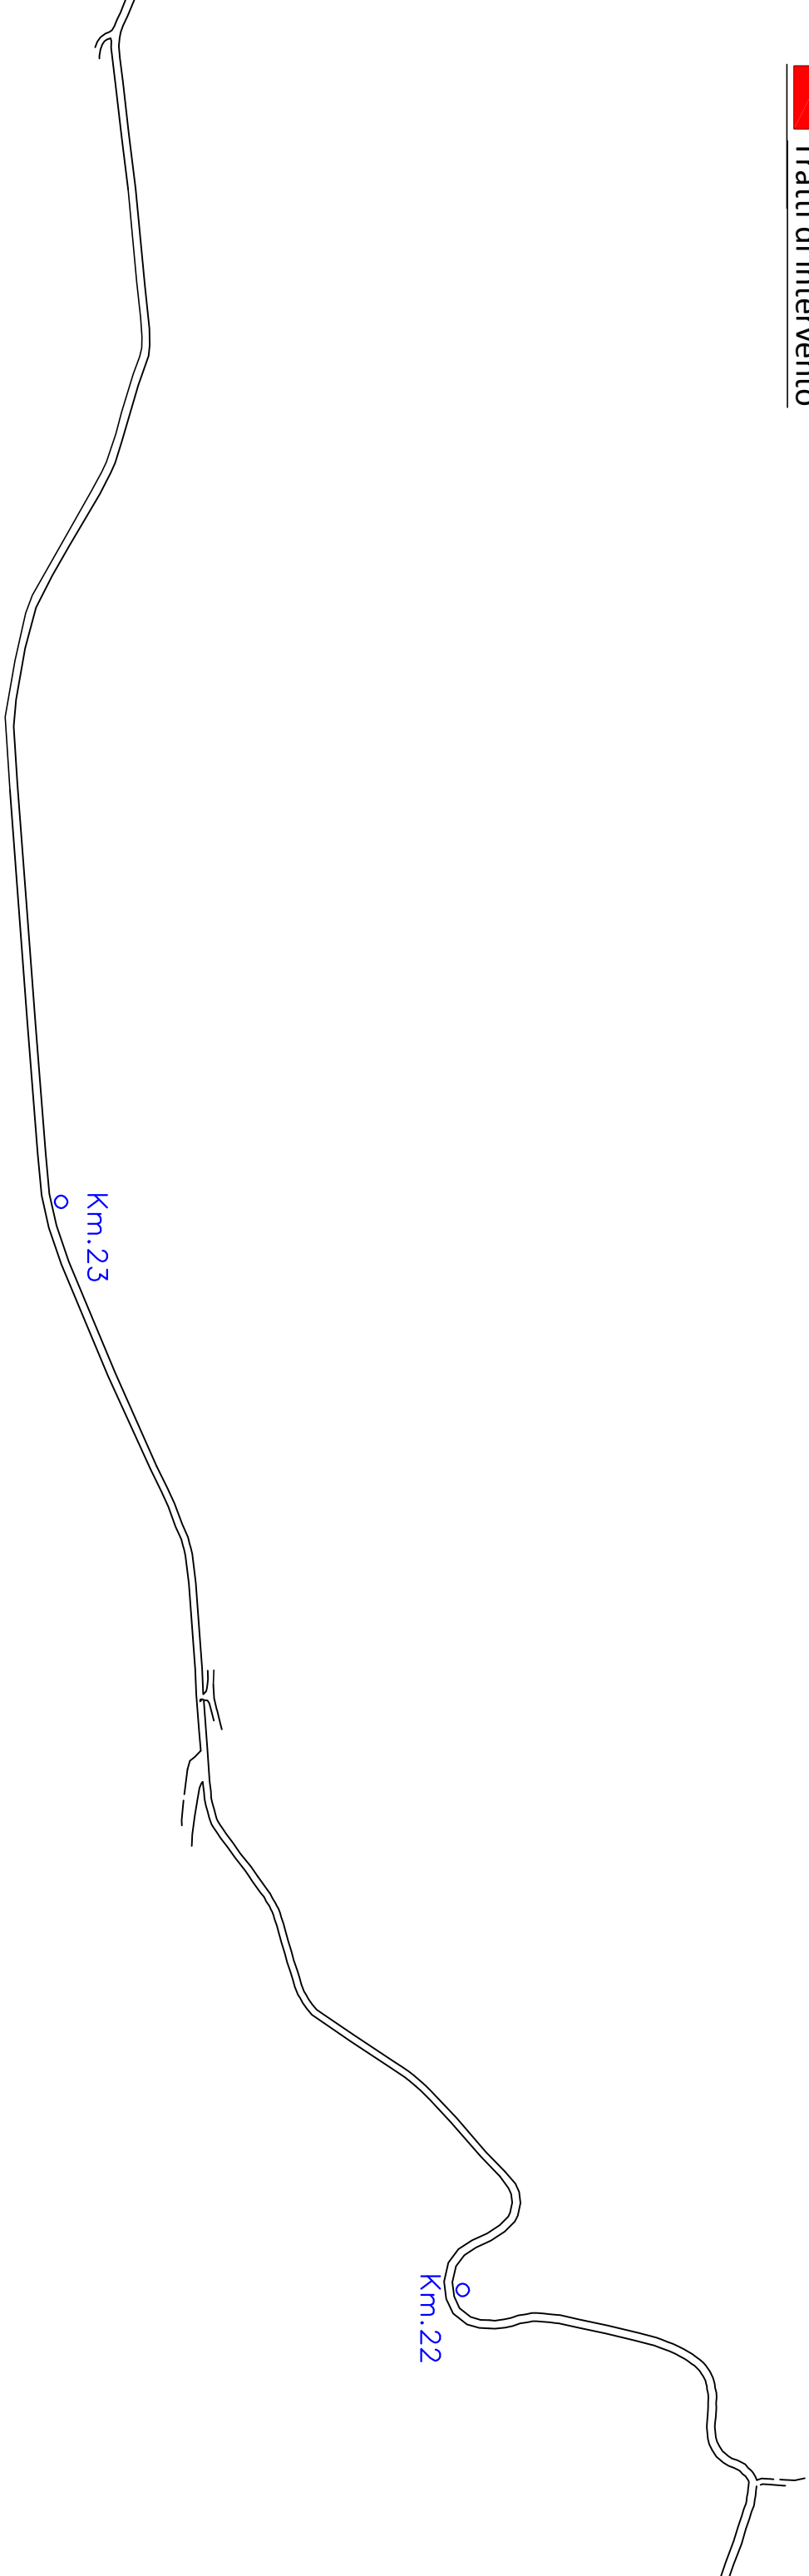

Tratti di intervento

