



CITTA' METROPOLITANA DI MESSINA

3^ DIREZIONE - VIABILITA' METROPOLITANA

PROGETTO ESECUTIVO

(Art.23 comma 8 del D.L.gs n.50/2016)

PATTO PER LO SVILUPPO DELLA CITTA' METROPOLITANA DI MESSINA

"PROGETTO DEI LAVORI DI CONSOLIDAMENTO DEL PIANO
VIABILE E MESSA IN SICUREZZA DELLE SS.PP. **133, 133/C,
134, 135, 135/B E 135/C**, RICADENTI NEL TERRITORIO DEL
COMUNE DI **GIOIOSA MAREA**".

C.U.P.:B77H17000450001

AGGIORNATO AL D.P.C.M. 26.04.2020 "EMERGENZA COVID-19"

ALLEGATI :

1. RELAZIONE TECNICA
2. COROGRAFIA
3. PLANIMETRIE
4. PARTICOLARI COSTRUTTIVI
5. ANALISI PREZZI
6. COMPUTO METRICO ESTIMATIVO
7. STIMA O.A.P. (Oneri Aziendali Presunti)
8. STIMA COSTI DELLA MANODOPERA
9. CRONOPROGRAMMA DEI LAVORI
10. QUADRO ECONOMICO DELL'OPERA
11. ELENCO PREZZI UNITARI
12. CAPITOLATO SPECIALE D'APPALTO E SCHEMA DI CONTRATTO
13. PIANO DI SICUREZZA E COORDINAMENTO
14. PIANO DI MANUTENZIONE

MESSINA : 12 Giugno 2020

PROGETTISTI :

Ing. Antonino SCIUTTERI

Geom. Roberto COPPOLA

Geom. Ferdinando PULLELLA

Geom. Michele QUARTO

Approvazione in linea tecnica del R.U.P. ai sensi
dell'art.5 comma 3 L.R. n.12/2011 così come
modificato dall'art.24 L.R. 8/2016

PARERE n° 53 del 04 DIC. 2018

IL R.U.P.

(Dott. Geologo Biagio PRIVITERA)

TAVOLA 1

PLANIMETRIA S.P. N° 133 DELL'ACQUASANTA

Scala 1:5.000

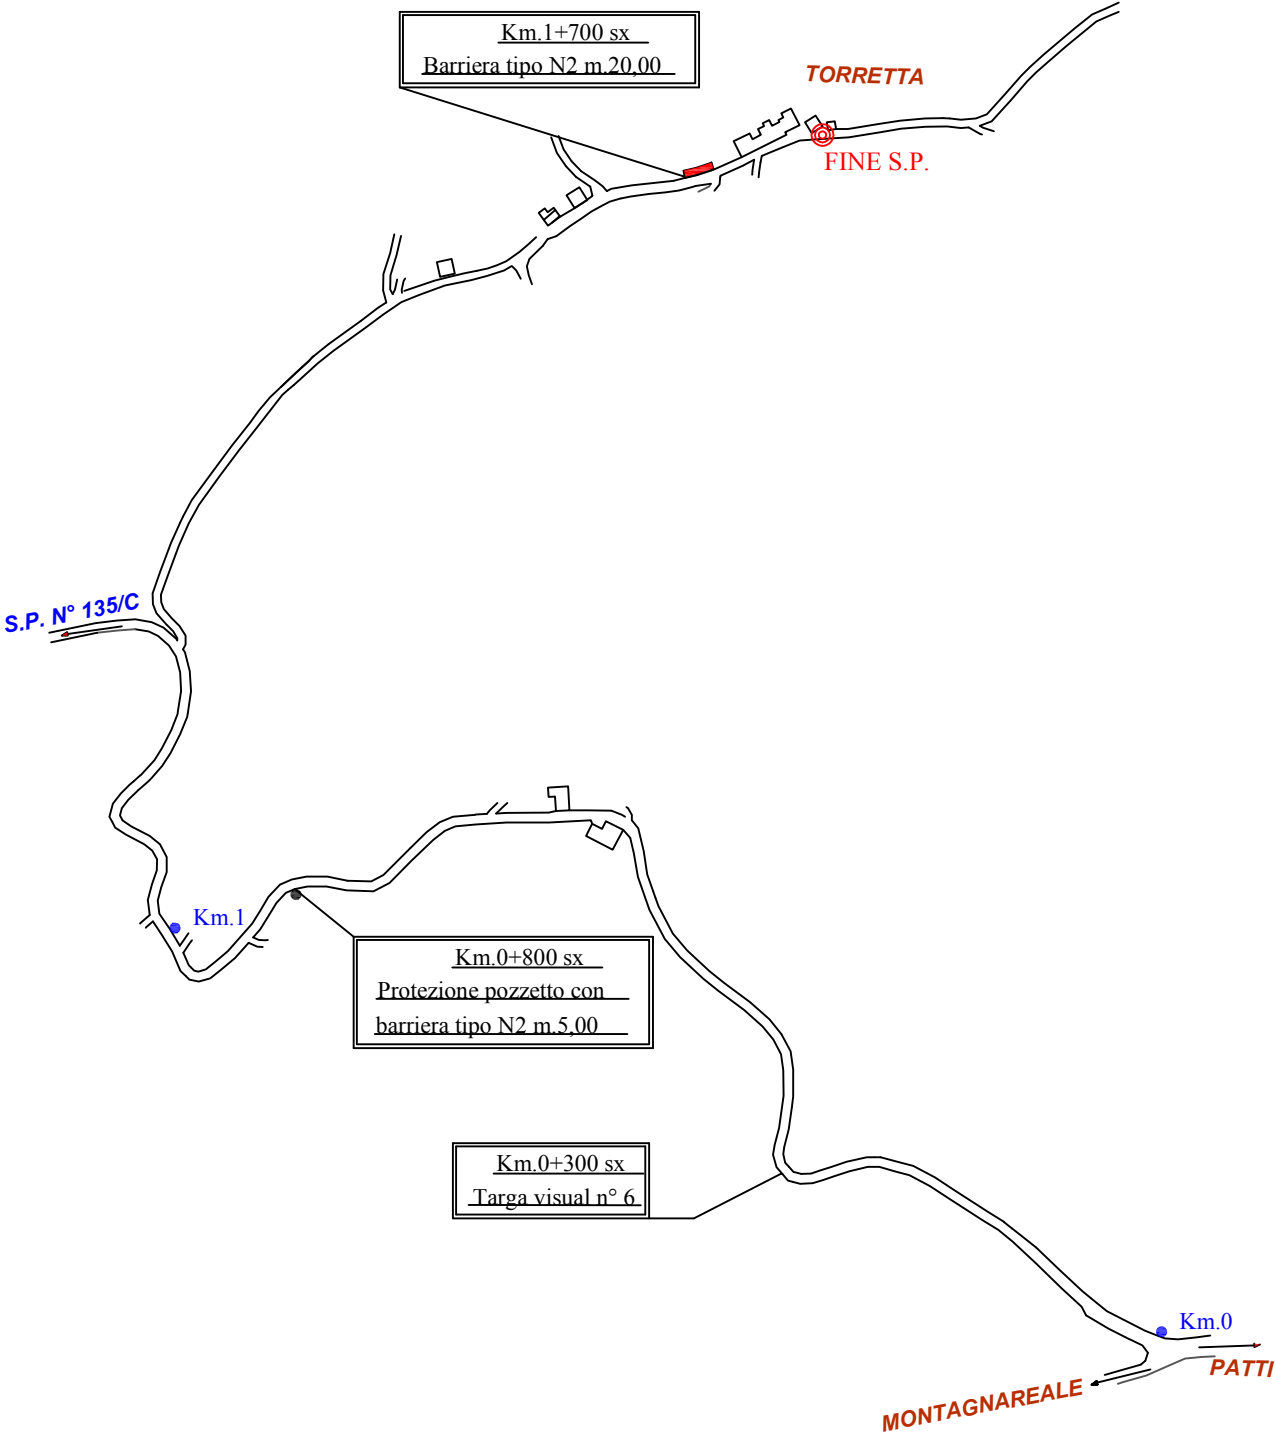


TAVOLA 2

PLANIMETRIA S.P. N° 134 DI S. GIORGIO

Scala 1:5.000

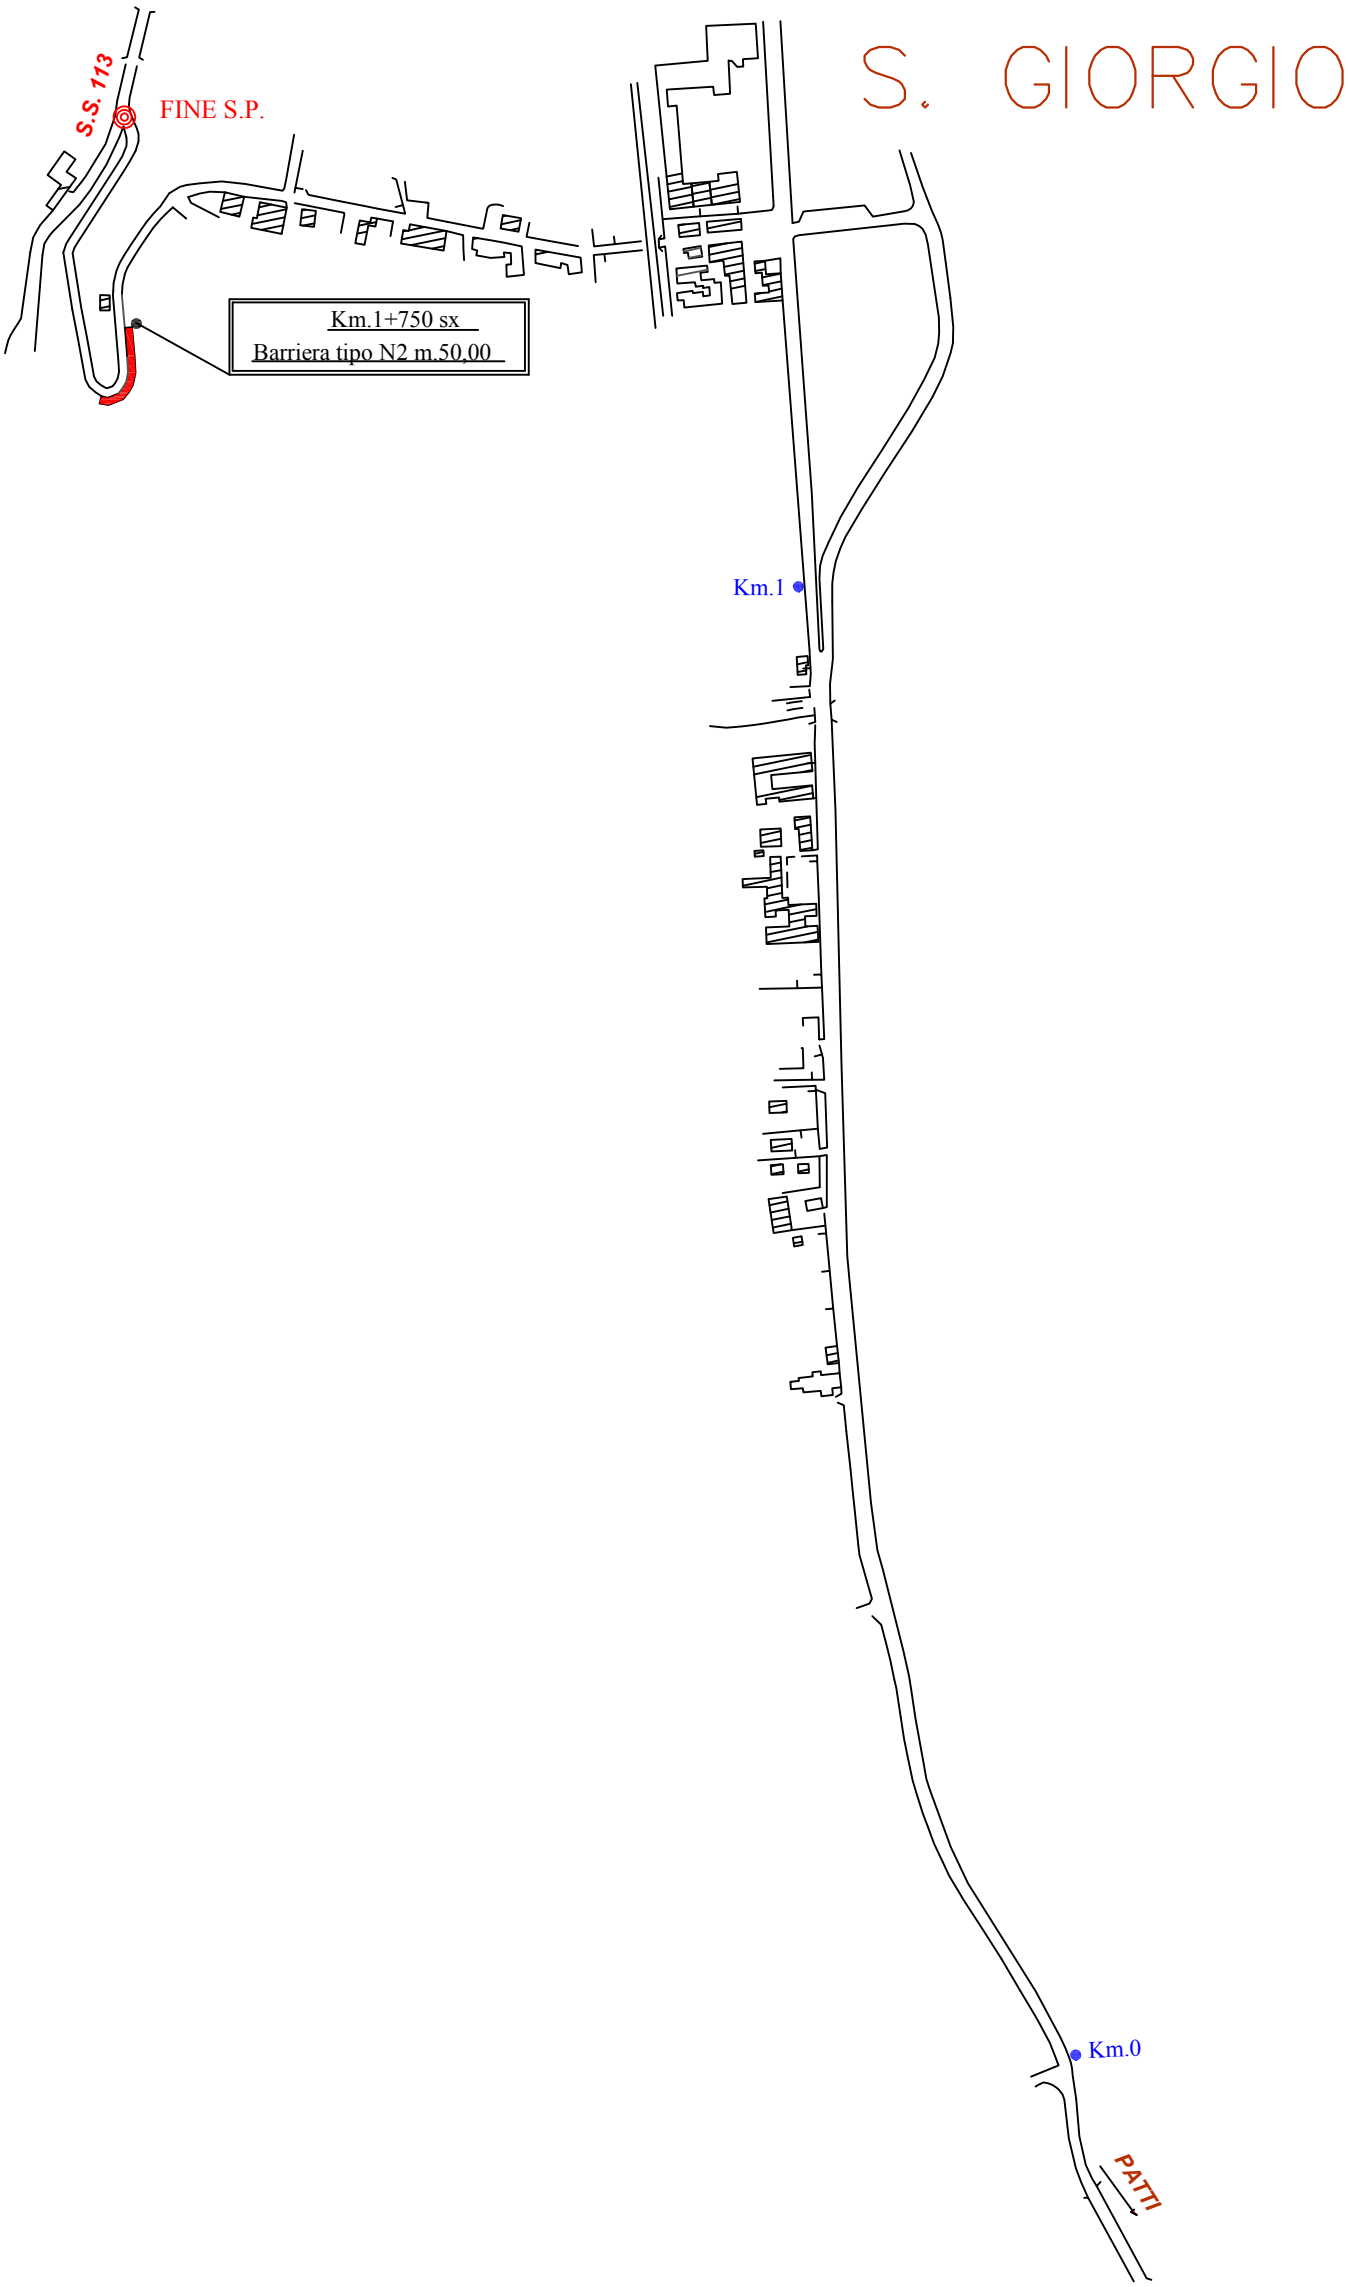


TAVOLA 3
PLANIMETRIA S.P. N° 135 DI S. LEONARDO E S. FILIPPO ARMO
DAL KM. 0+000 AL KM. 4+700 - Scala 1:5.000

GIOIOSA MAREA

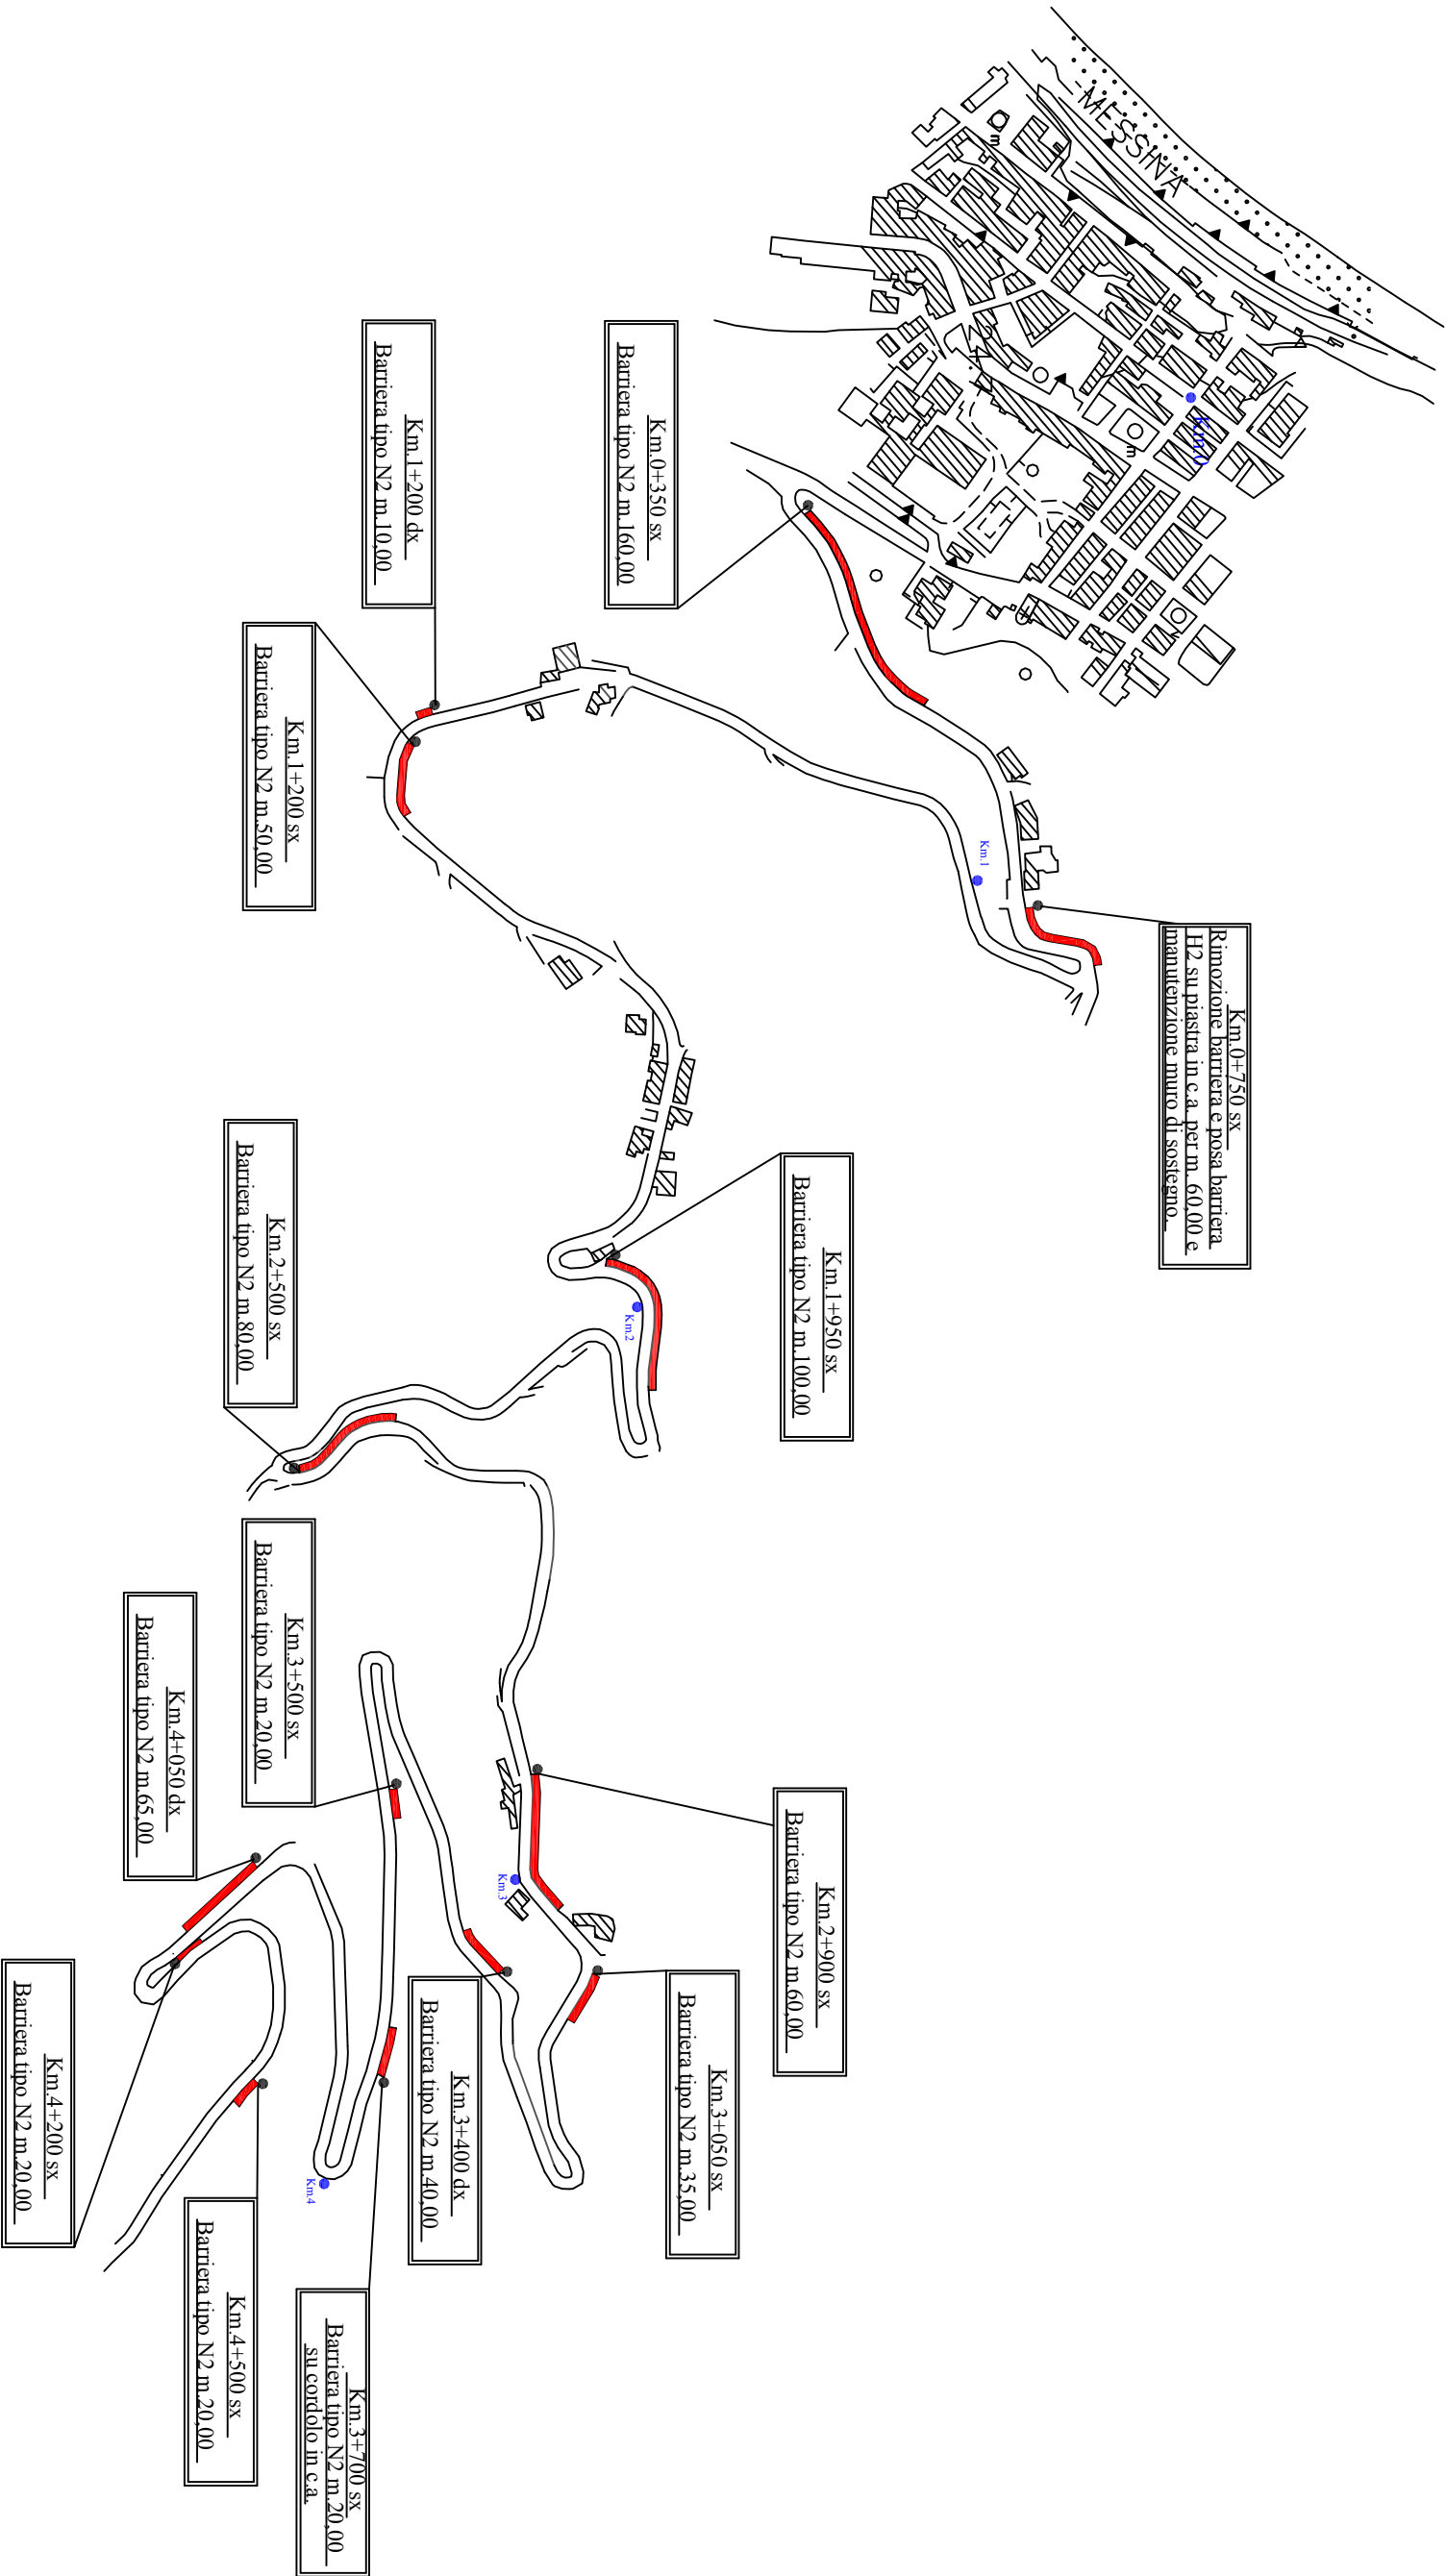


TAVOLA 4
PLANIMETRIA S.P. N° 135 DI S. LEONARDO E S. FILIPPO ARMO
DAL KM. 4+750 AL KM.7+400 - Scala 1:5.000

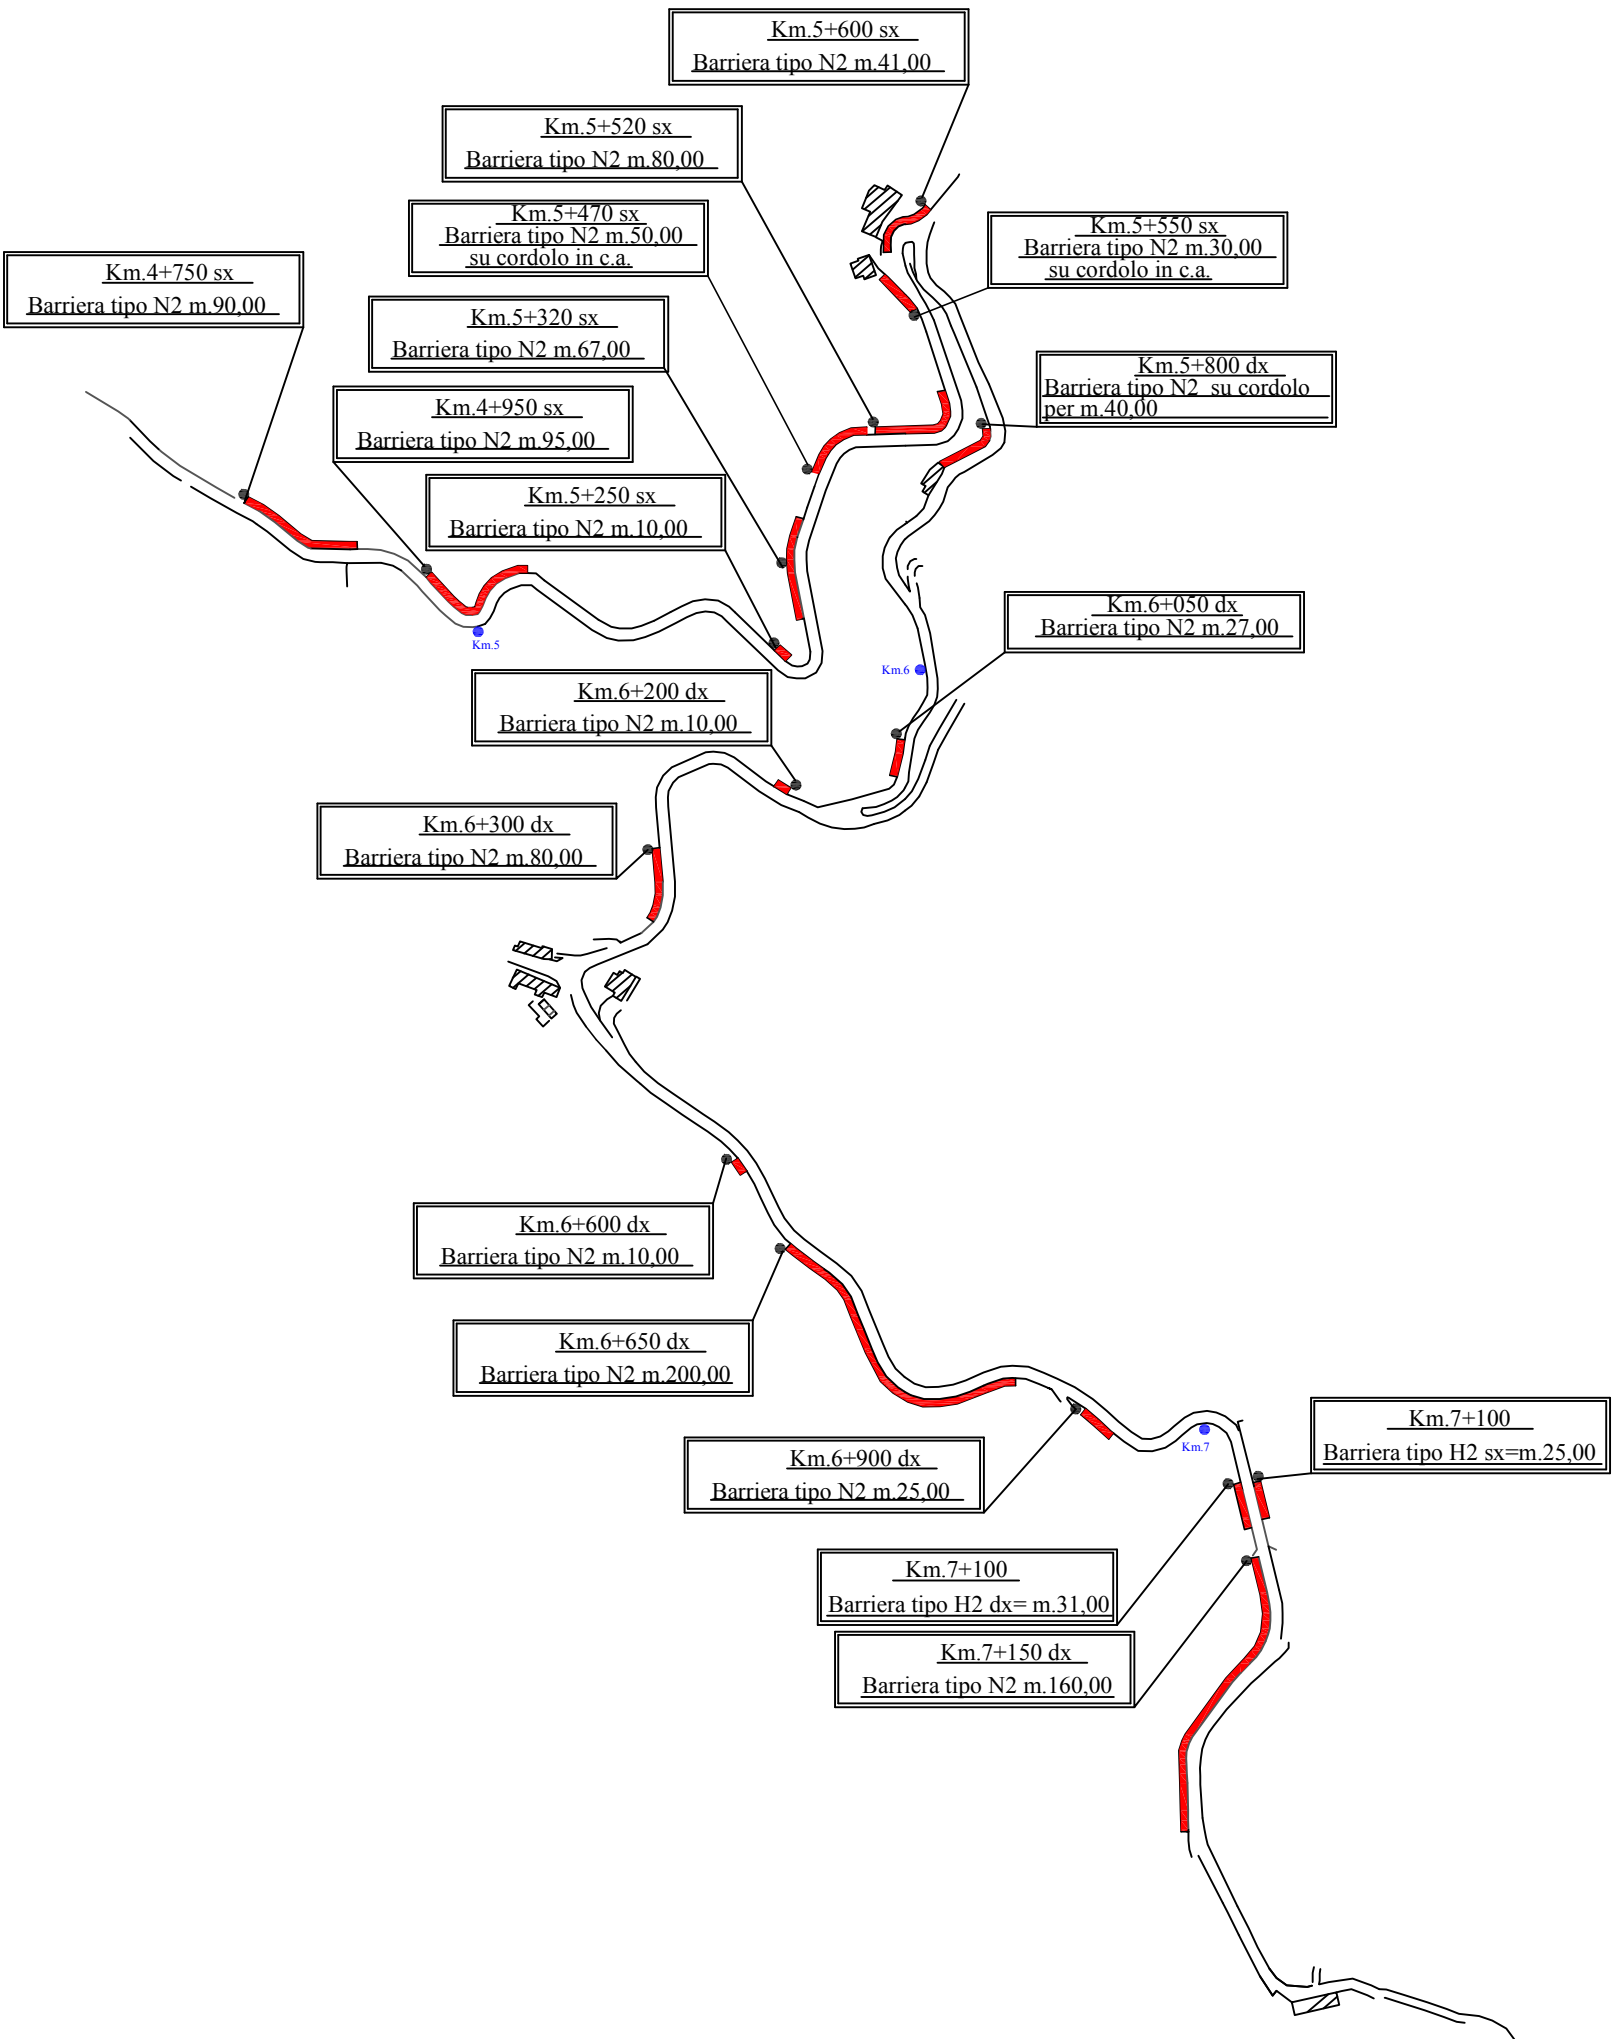


TAVOLA 5
PLANIMETRIA S.P. N° 135 DI S. LEONARDO E S. FILIPPO ARMO
DAL KM. 7+400 AL KM. 9+673-Scala 1:5.000

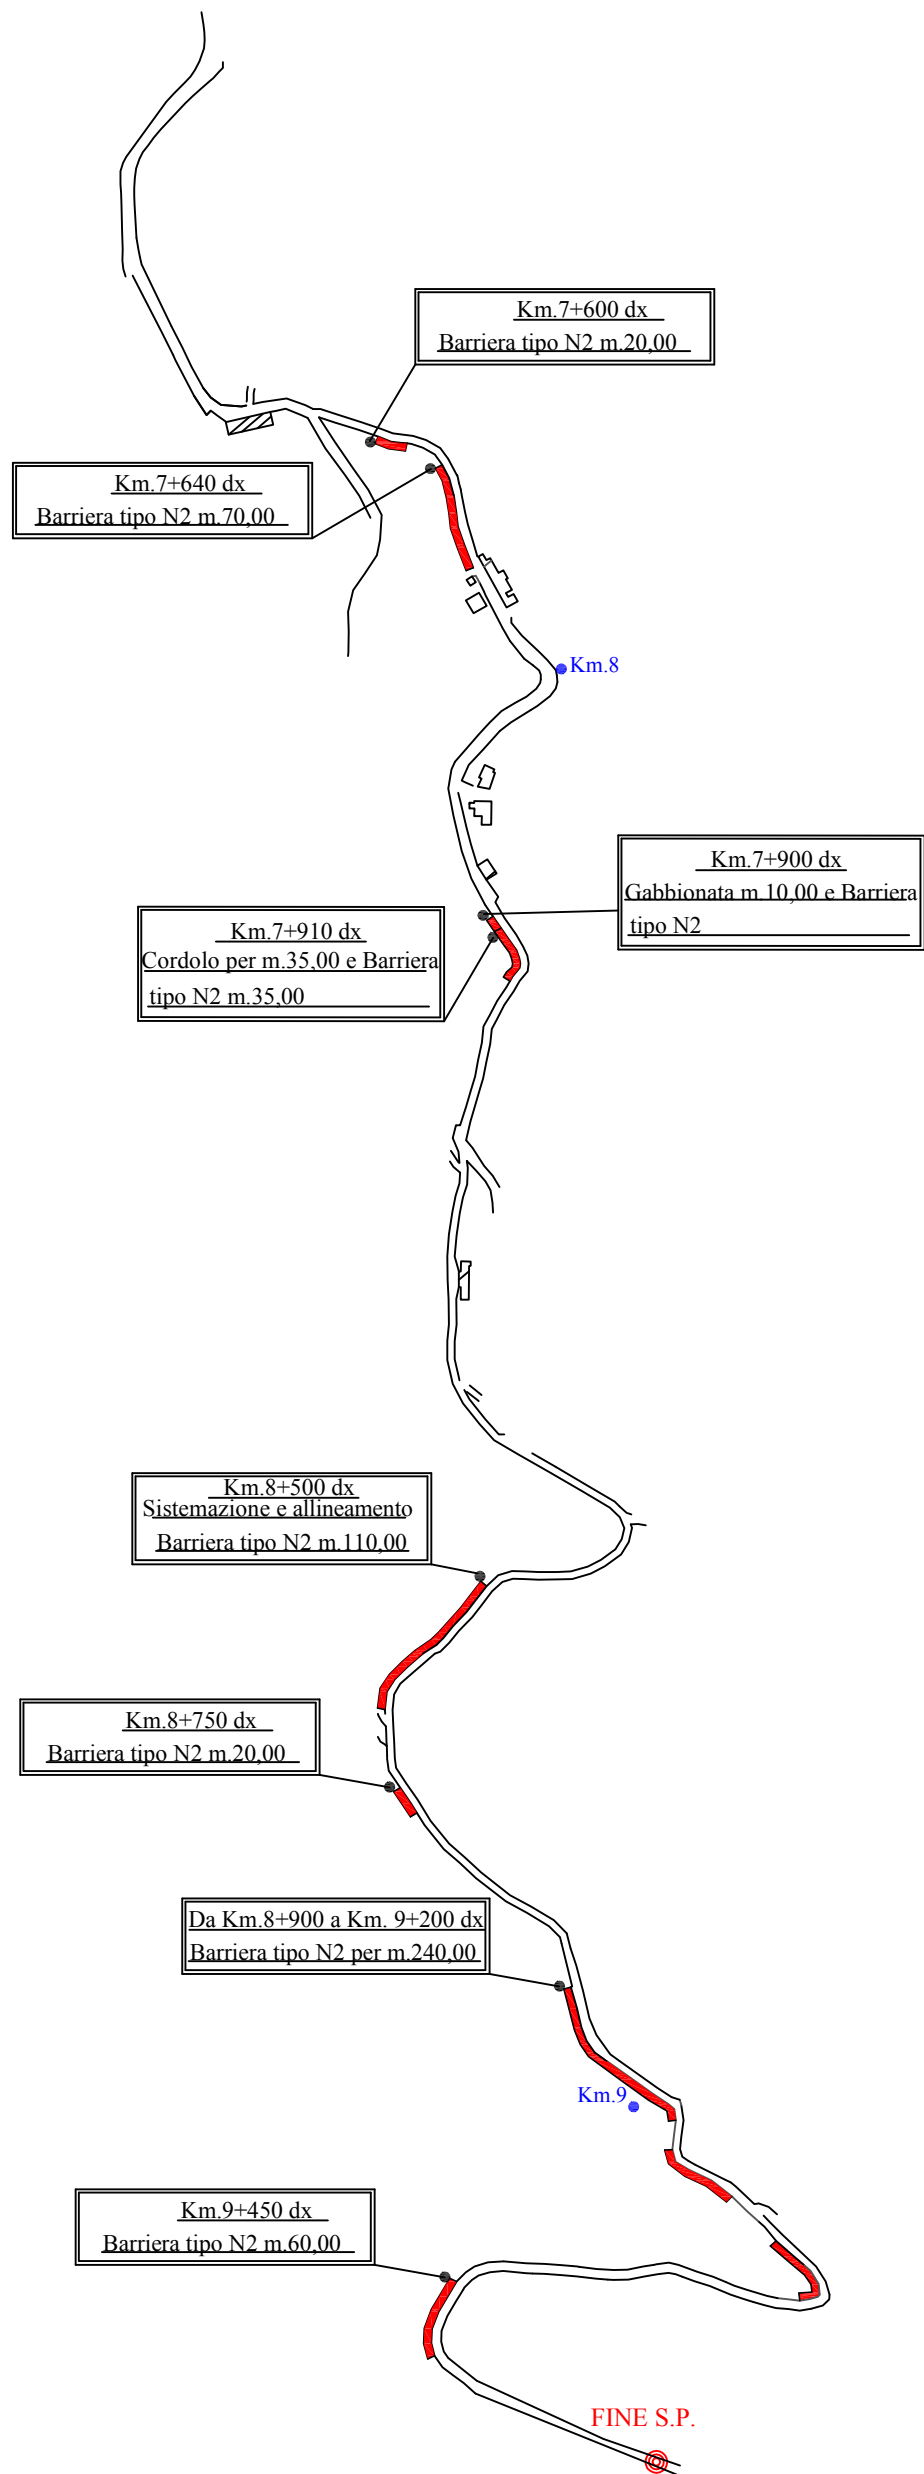


TAVOLA 6
PLANIMETRIA S.P. N° 133/C "GALBATO-S.STEFANO"
Sca

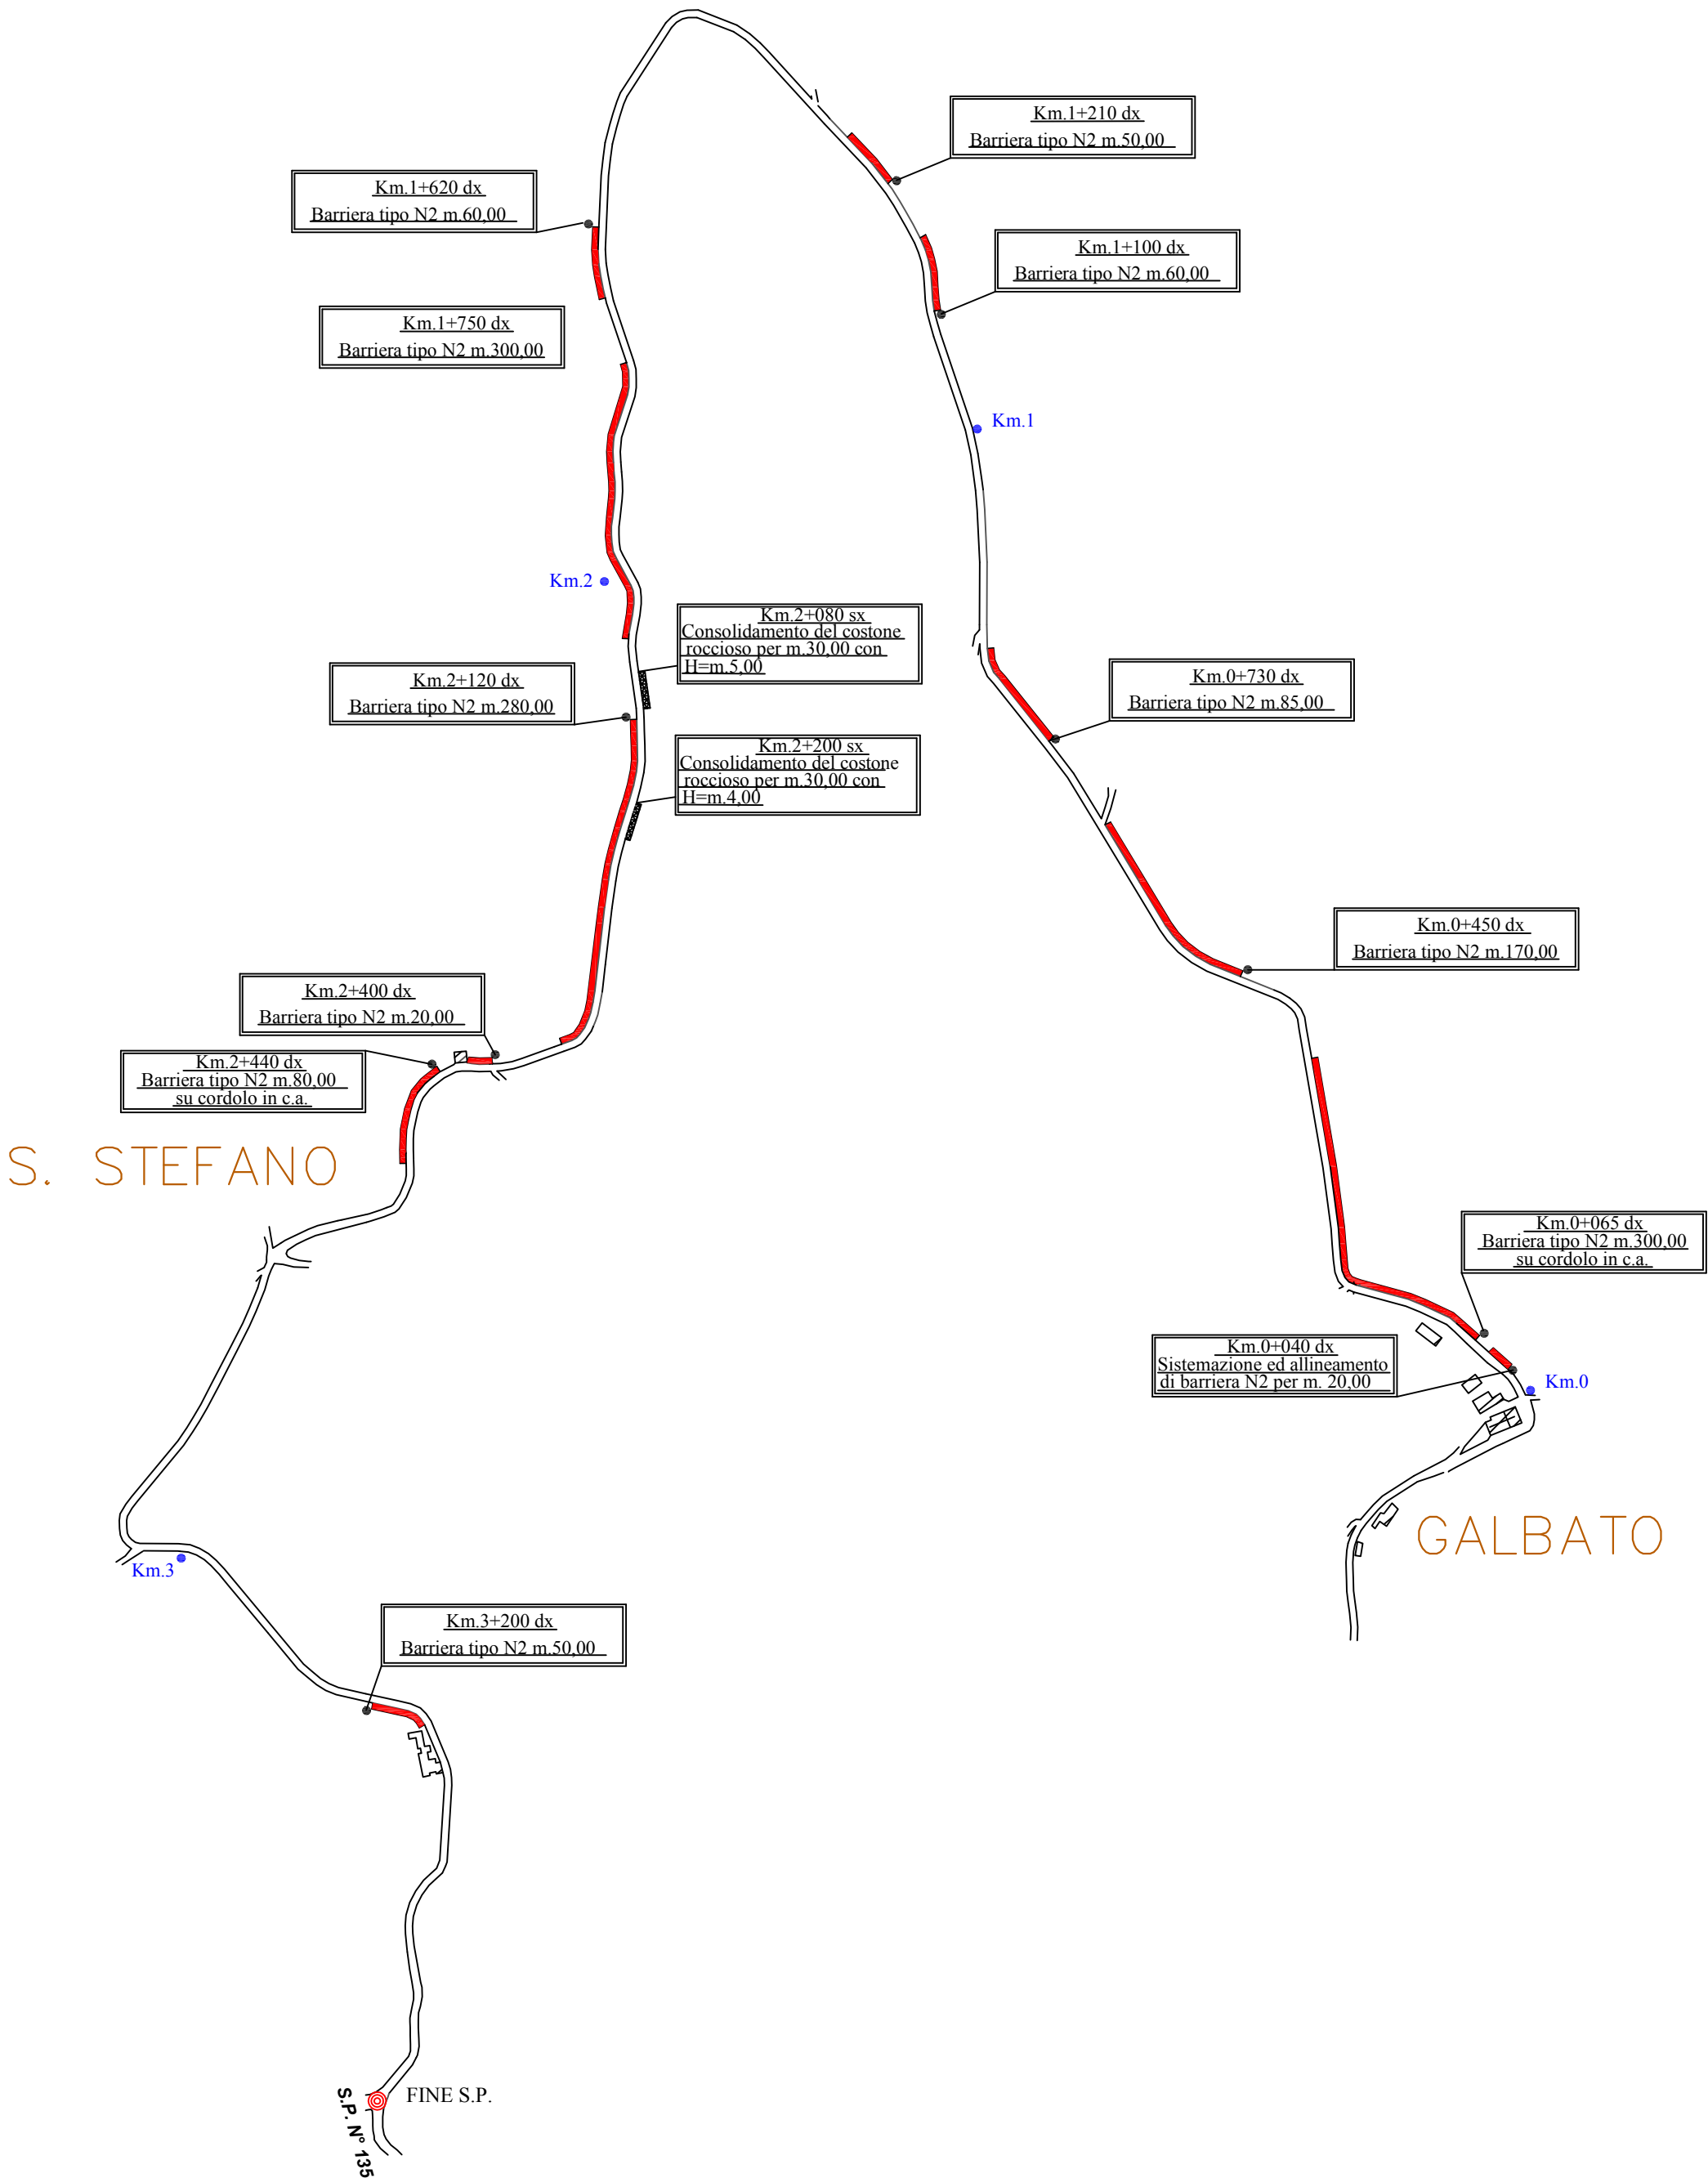


TAVOLA 7

PLANIMETRIA S.P. N° 135/B DI SORRENTINI-PALOMBARO-SAN LEONARDO

DAL KM.0+000 AL KM. 1+850 - Scala 1:5.000

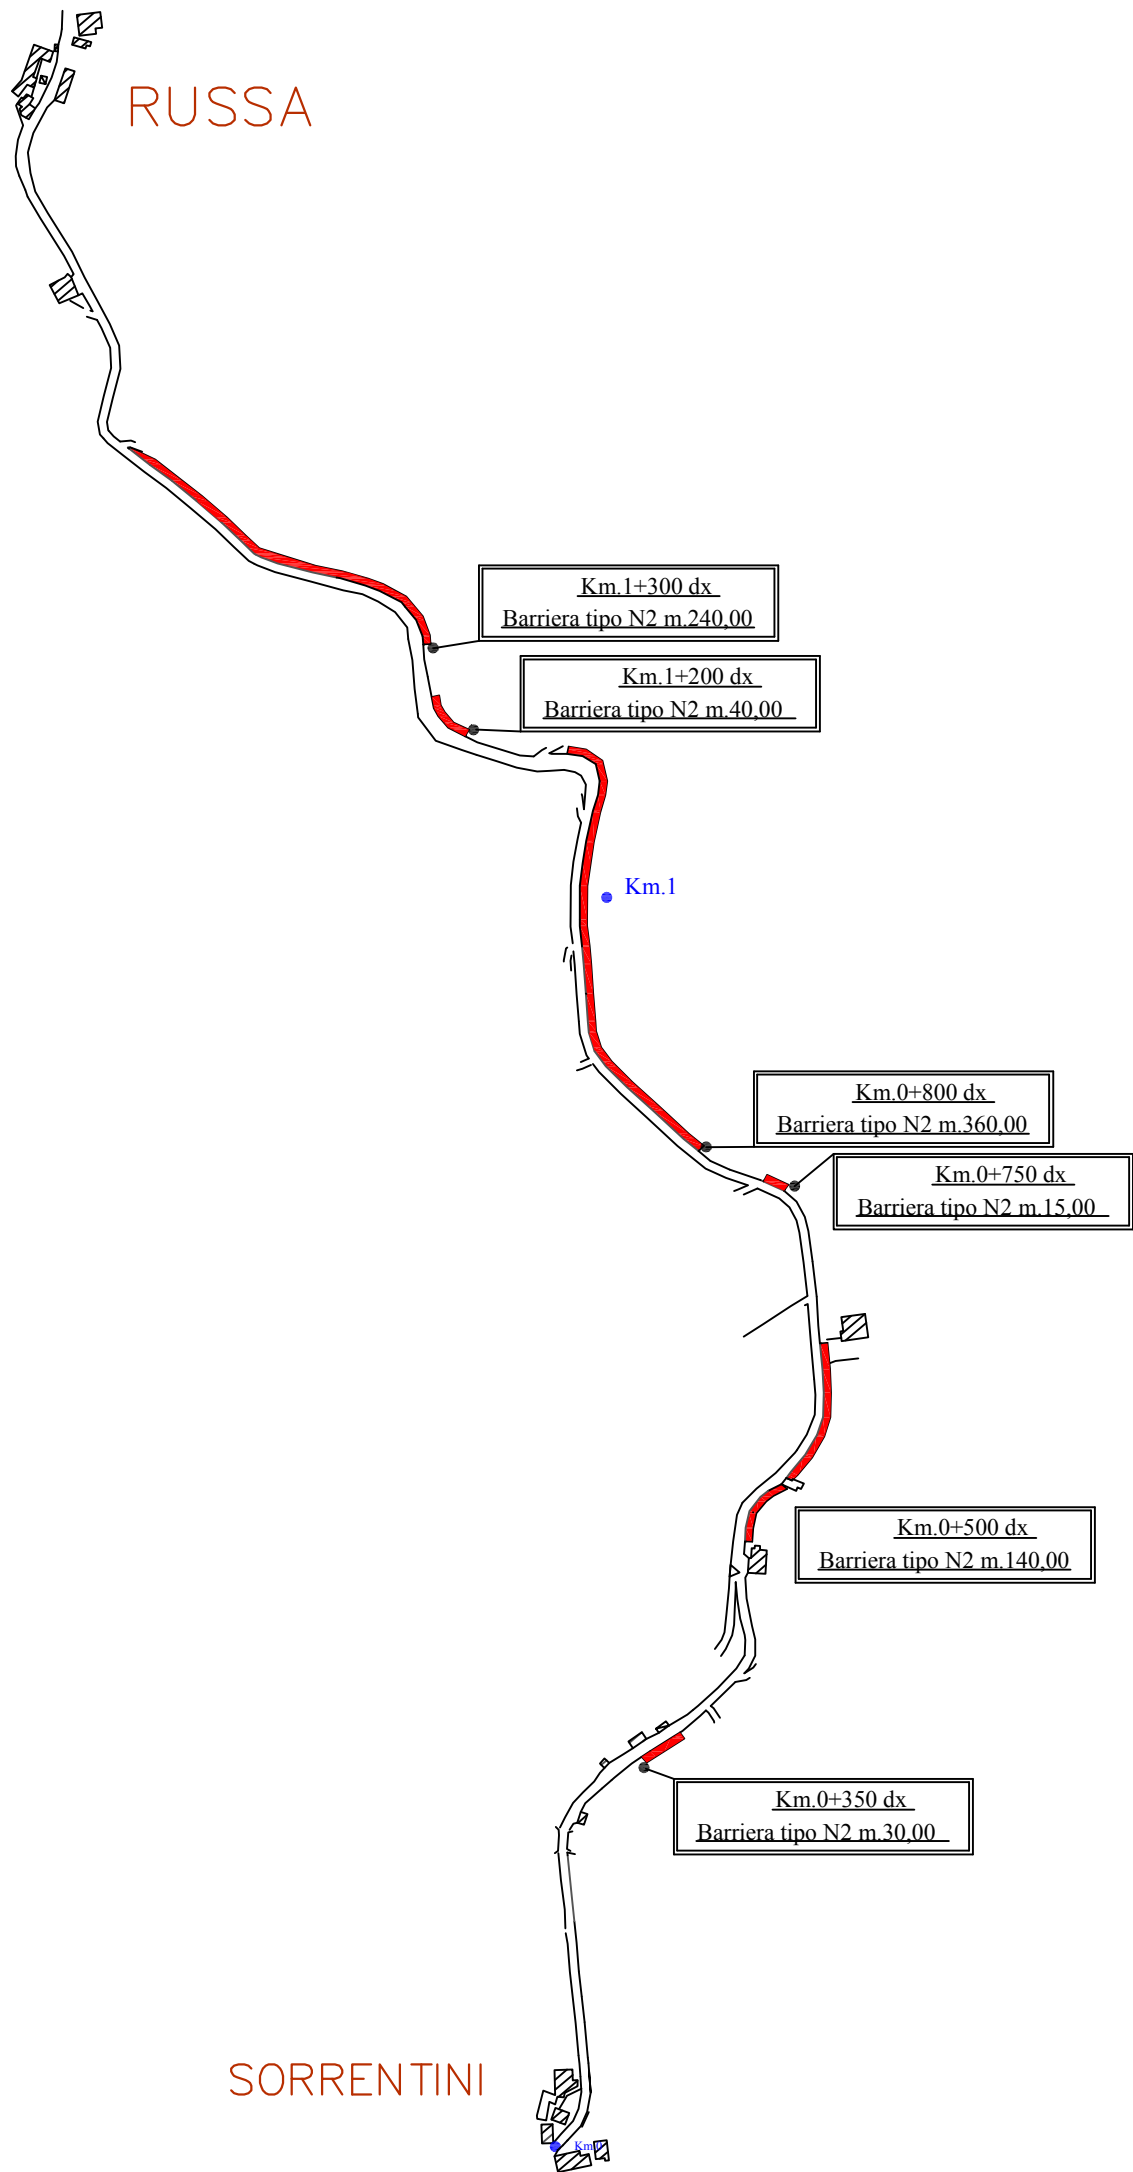


TAVOLA 8
PLANIMETRIA S.P. N° 135/B DI SORRENTINI-PALOMBARO-SAN LEONARDO
DAL KM.1+850 AL KM. 4+300 - Scala 1:5.000

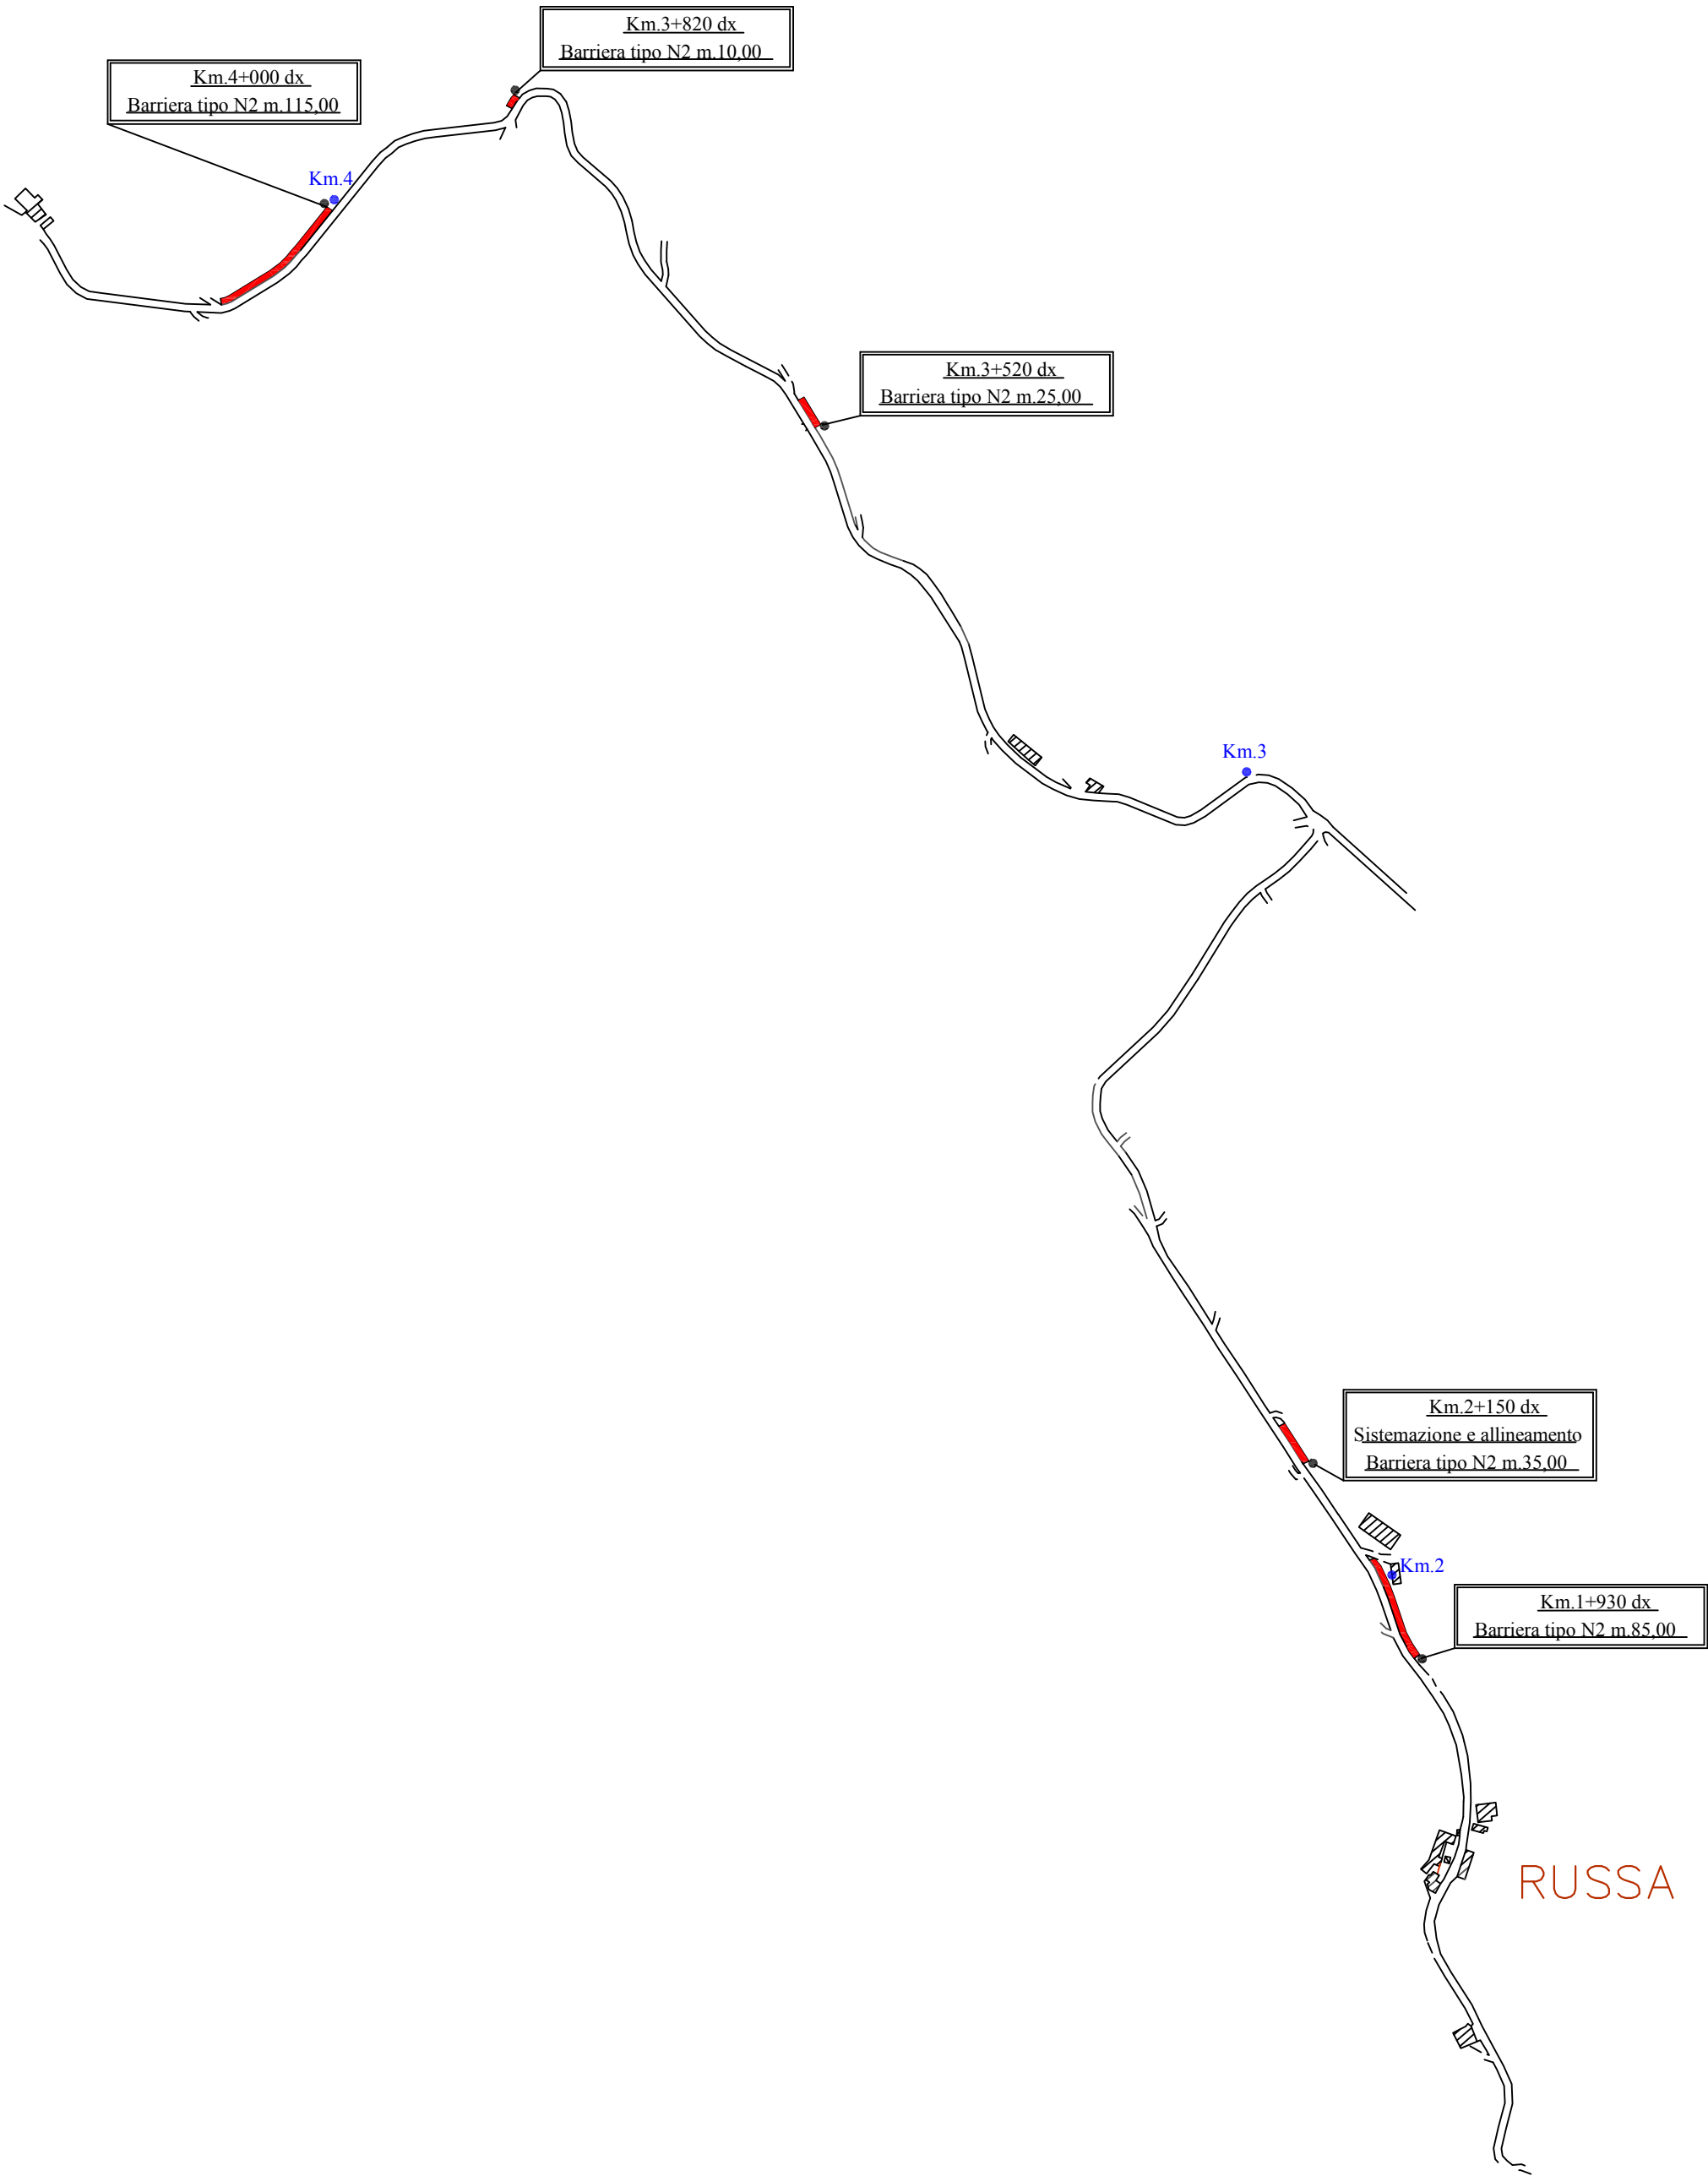


TAVOLA 9

PLANIMETRIA S.P. N° 135/B DI SORRENTINI-PALOMBARO-SAN LEONARDO

DAL KM. 4+300 AL KM. 5+858 - Scala 1:5.000

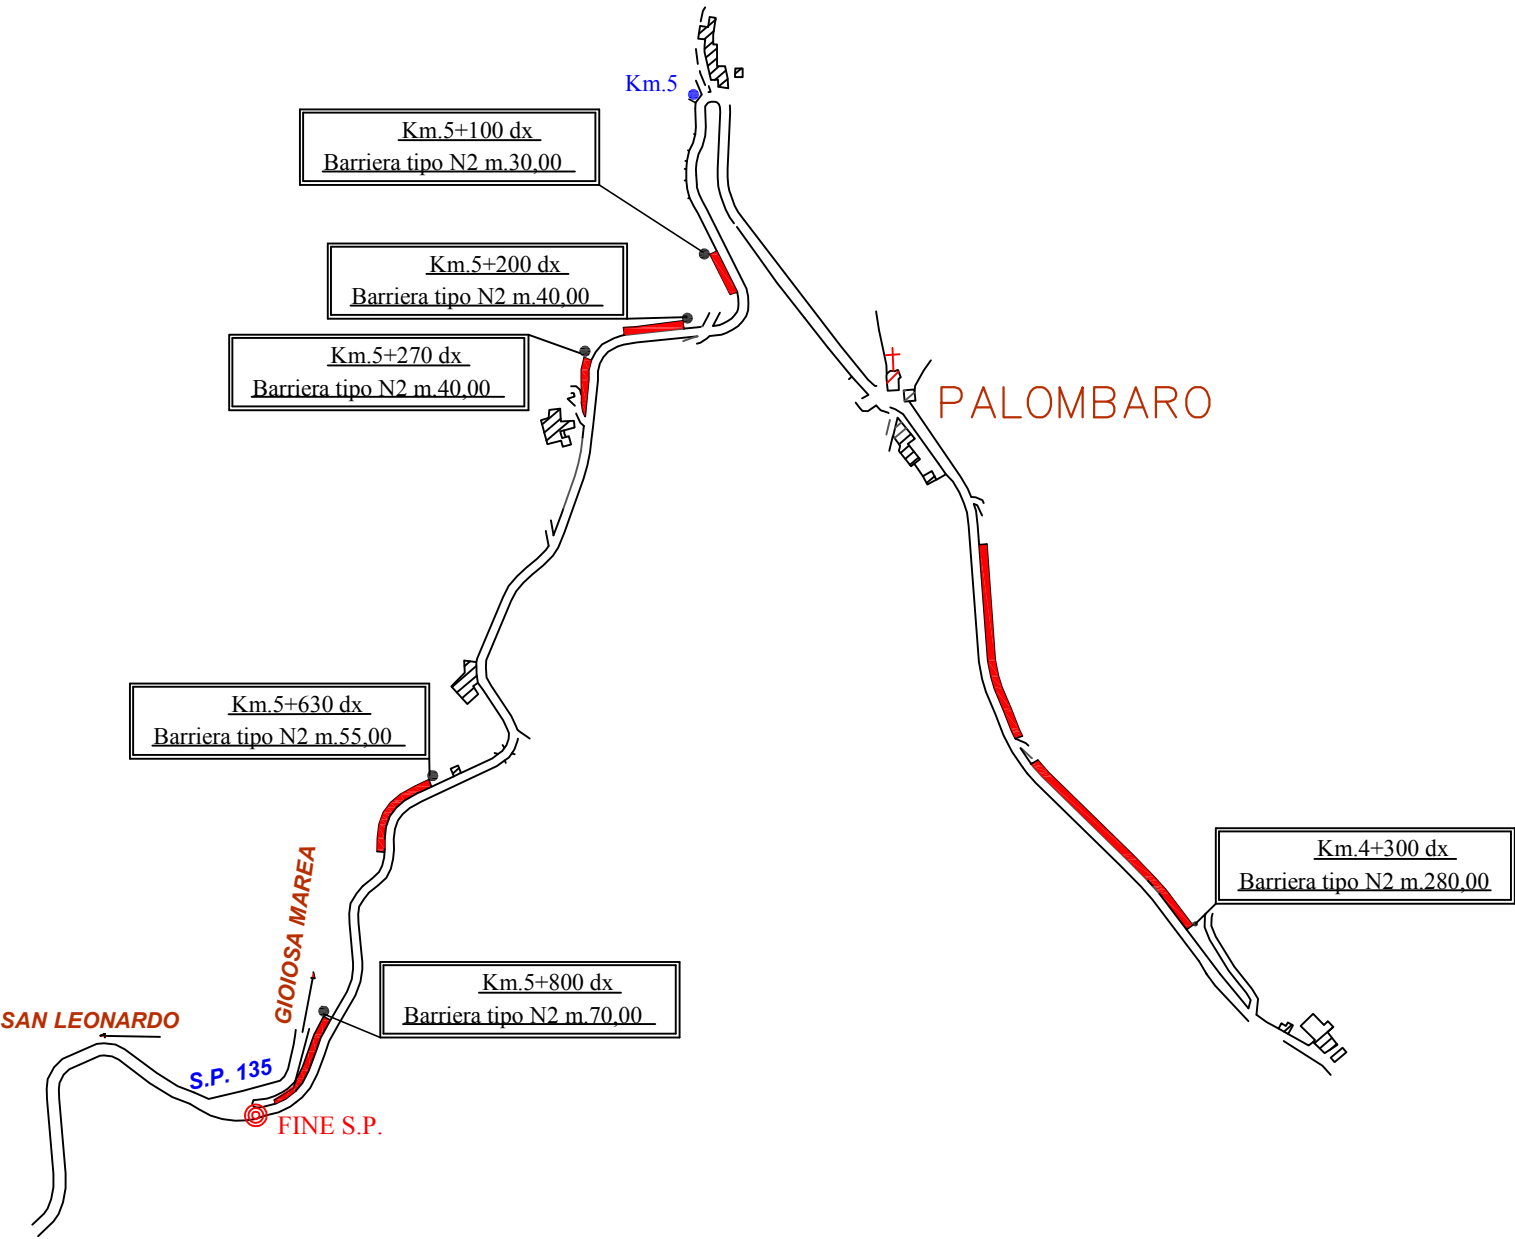


TAVOLA 10
PLANIMETRIA S.P. N° 135/C DI COLLEGAMENTO S.P.N° 133 E GALBATO
DAL KM. 0+000 AL KM.3+100 - Scala 1:5.000

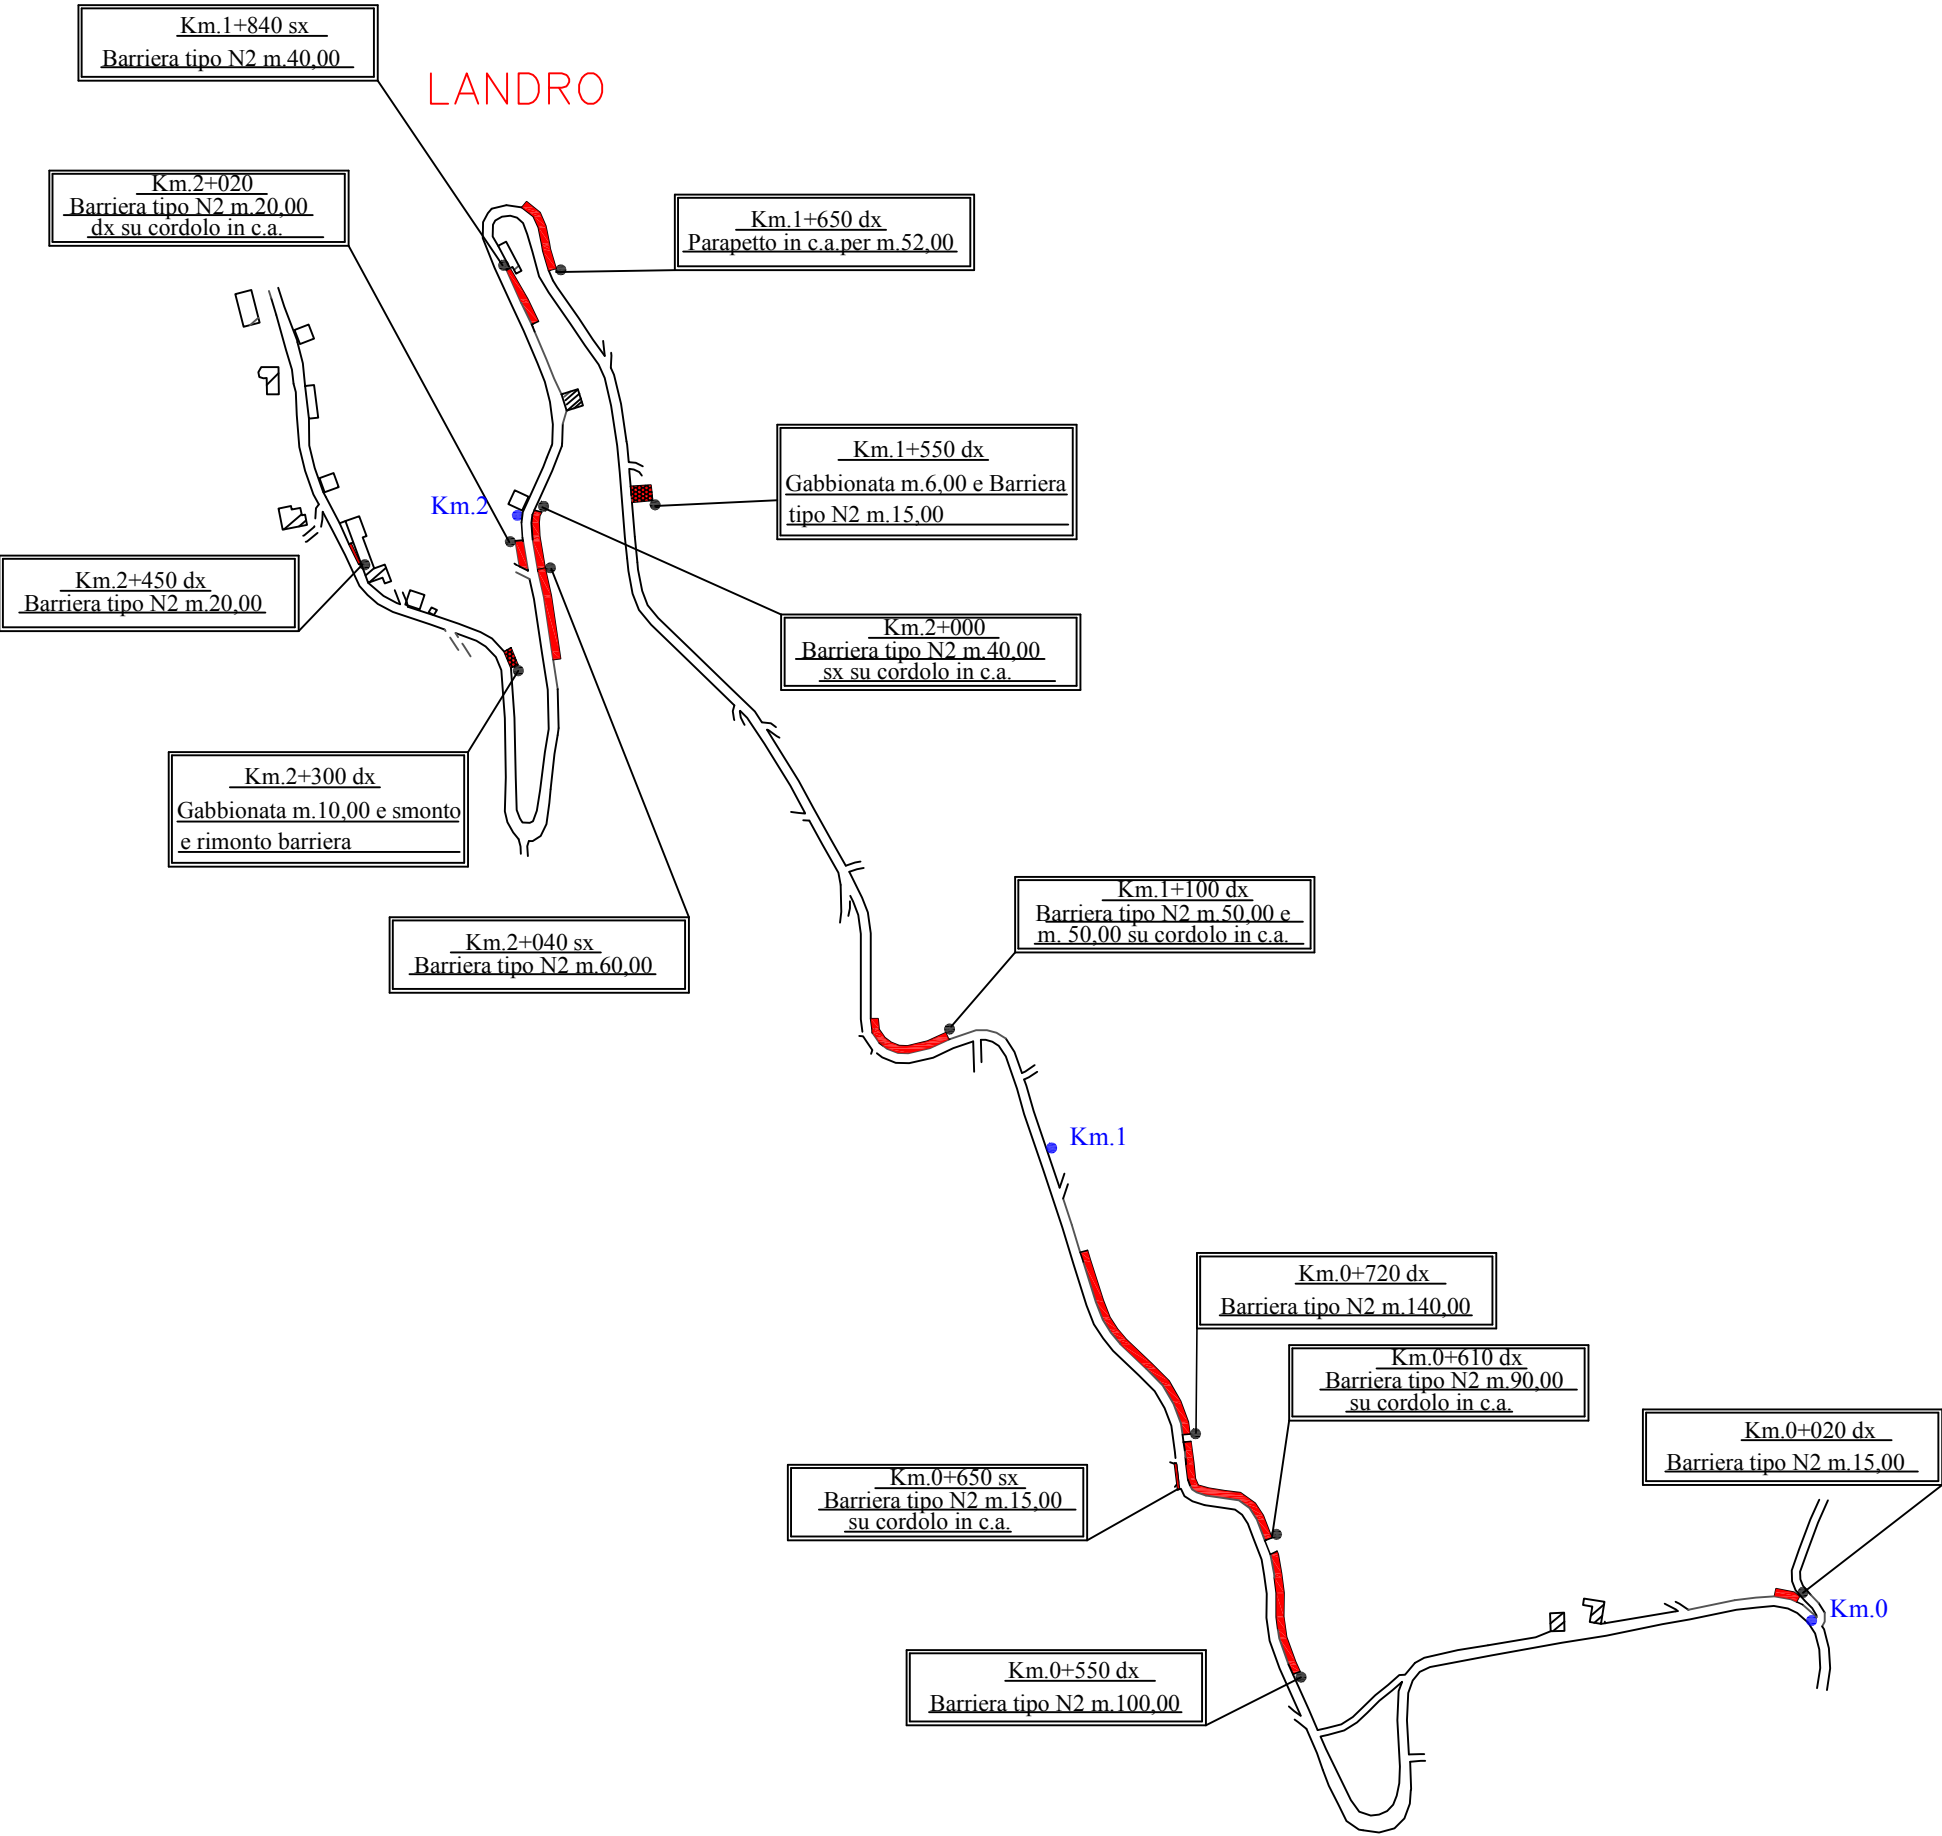


TAVOLA 11
PLANIMETRIA S.P. N° 135/C DI COLLEGAMENTO S.P.N° 133 E GALBATO
DAL KM. 3+100 AL KM.5+050-Scala 1:5.000

