



Agenzia per lo
Sviluppo Territoriale



FSC

Fondo per lo Sviluppo
e la Coesione

**CITTA' METROPOLITANA DI MESSINA
III DIREZIONE – VIABILITA' METROPOLITANA**

**PATTO PER LO SVILUPPO DELLA CITTA'
METROPOLITANA DI MESSINA**

**LAVORI DI MESSA IN SICUREZZA E CONSOLIDAMENTO DEL
PIANO VIABILE SULLE STRADE PROVINCIALI RICADENTI NEI
COMUNI DI OLIVERI E FALCONE**

CUP: B37H17000760001

(AGGIORNATO AL D.P.C.M. 26.04.2020 "EMERGENZA COVID-19")

ALLEGATI :

- ☐ RELAZIONE TECNICA
- ☐ RELAZIONE DI STIMA ACQUISIZIONE AREE
- ☒ PLANIMETRIE
- ☐ SEZIONI TRASVERSALI
- ☐ PARTICOLARI COSTRUTTIVI
- ☐ ANALISI NUOVI PREZZI
- ☐ COMPUTO METRICO ESTIMATIVO
- ☐ STIMA O.A.P. (Oneri Aziendali Presunti)
- ☐ STIMA COSTI DELLA MANODOPERA
- ☐ CRONOPROGRAMMA DEI LAVORI
- ☐ QUADRO ECONOMICO DELL'OPERA
- ☐ ELENCO PREZZI UNITARI
- ☐ CAPITOLATO SPECIALE D'APPALTO E SCHEMA DI CONTRATTO
- ☐ PIANO DI SICUREZZA – COORDINAMENTO E ANTICONTAGIO DA COVID 19
- ☐ PIANO DI MANUTENZIONE

MESSINA : **24.07.2020**

PROGETTISTI :

Ing. Antonino SCIUTTERI

Geom. Rosario CANNAVO'

Geom. Roberto COPPOLA

Geom. Michele QUARTO


Geom. Onofrio TRIMARCHI


Approvazione in linea tecnica del R.U.P. ai sensi
dell'art.5 comma 3 L.R. n.12/2011 così come
modificato dall'art.24 L.R. 8/2016


PARERE n° 48 del 09.11.2018

IL R.U.P.




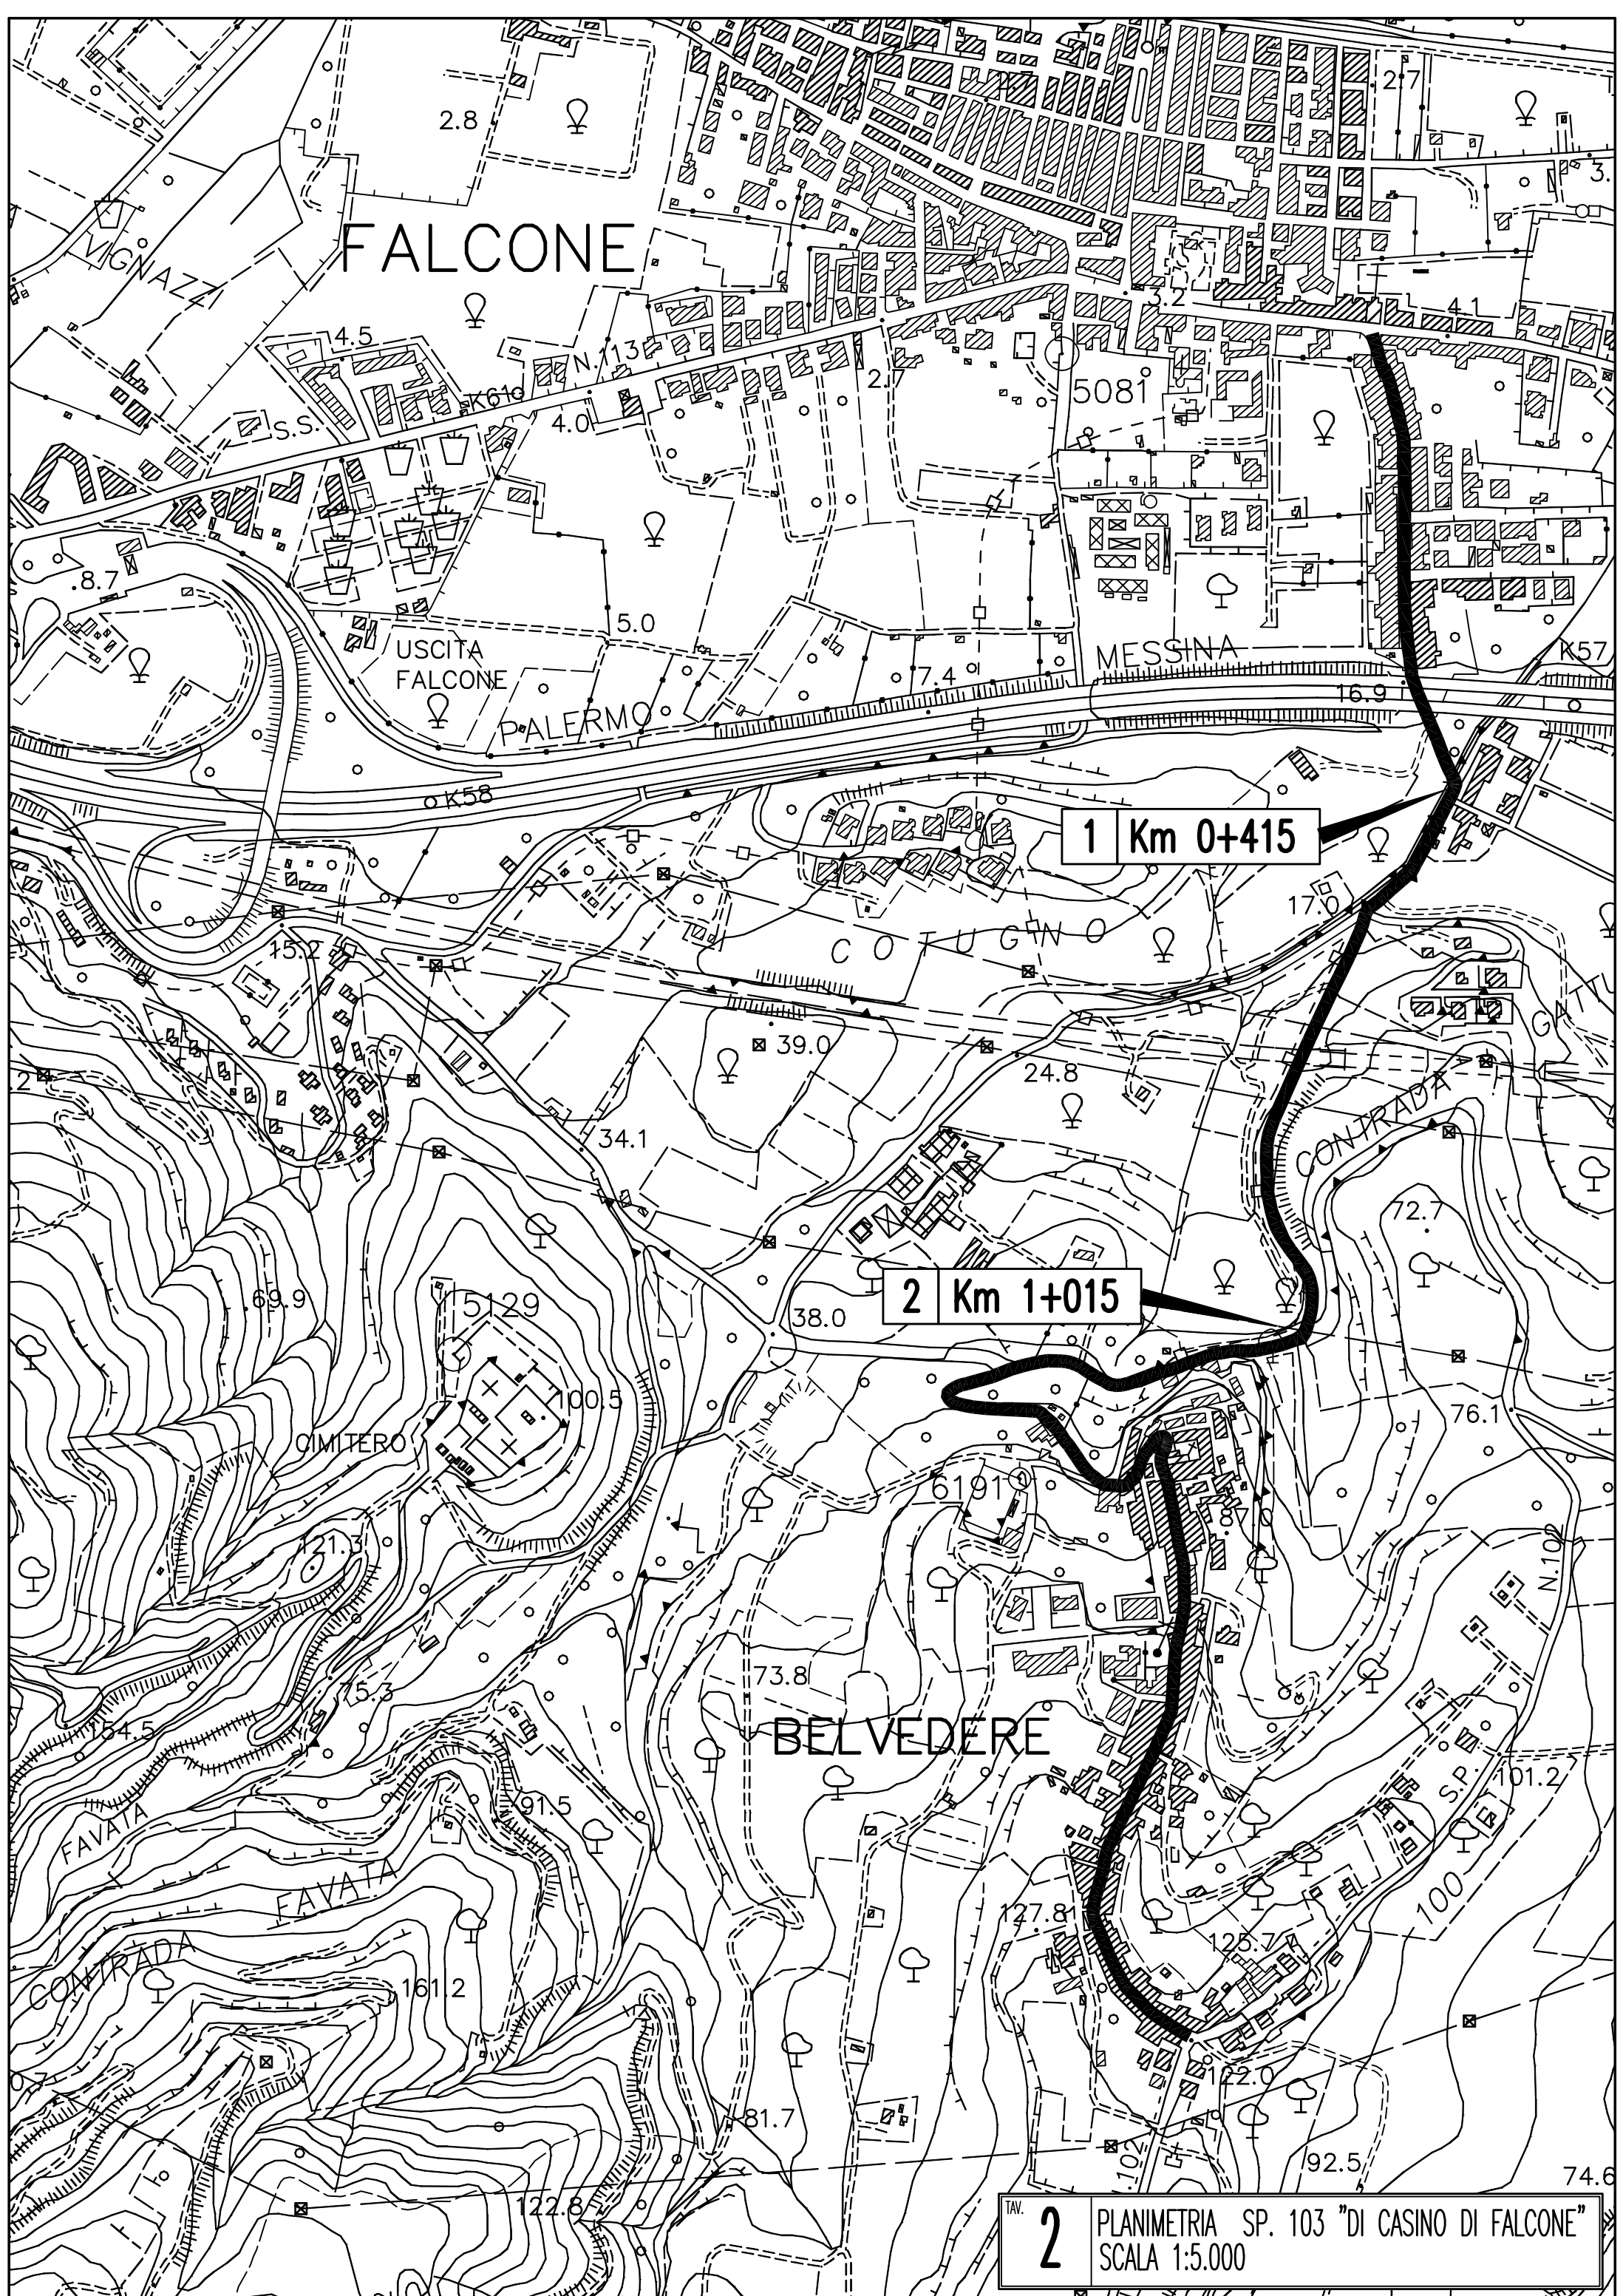

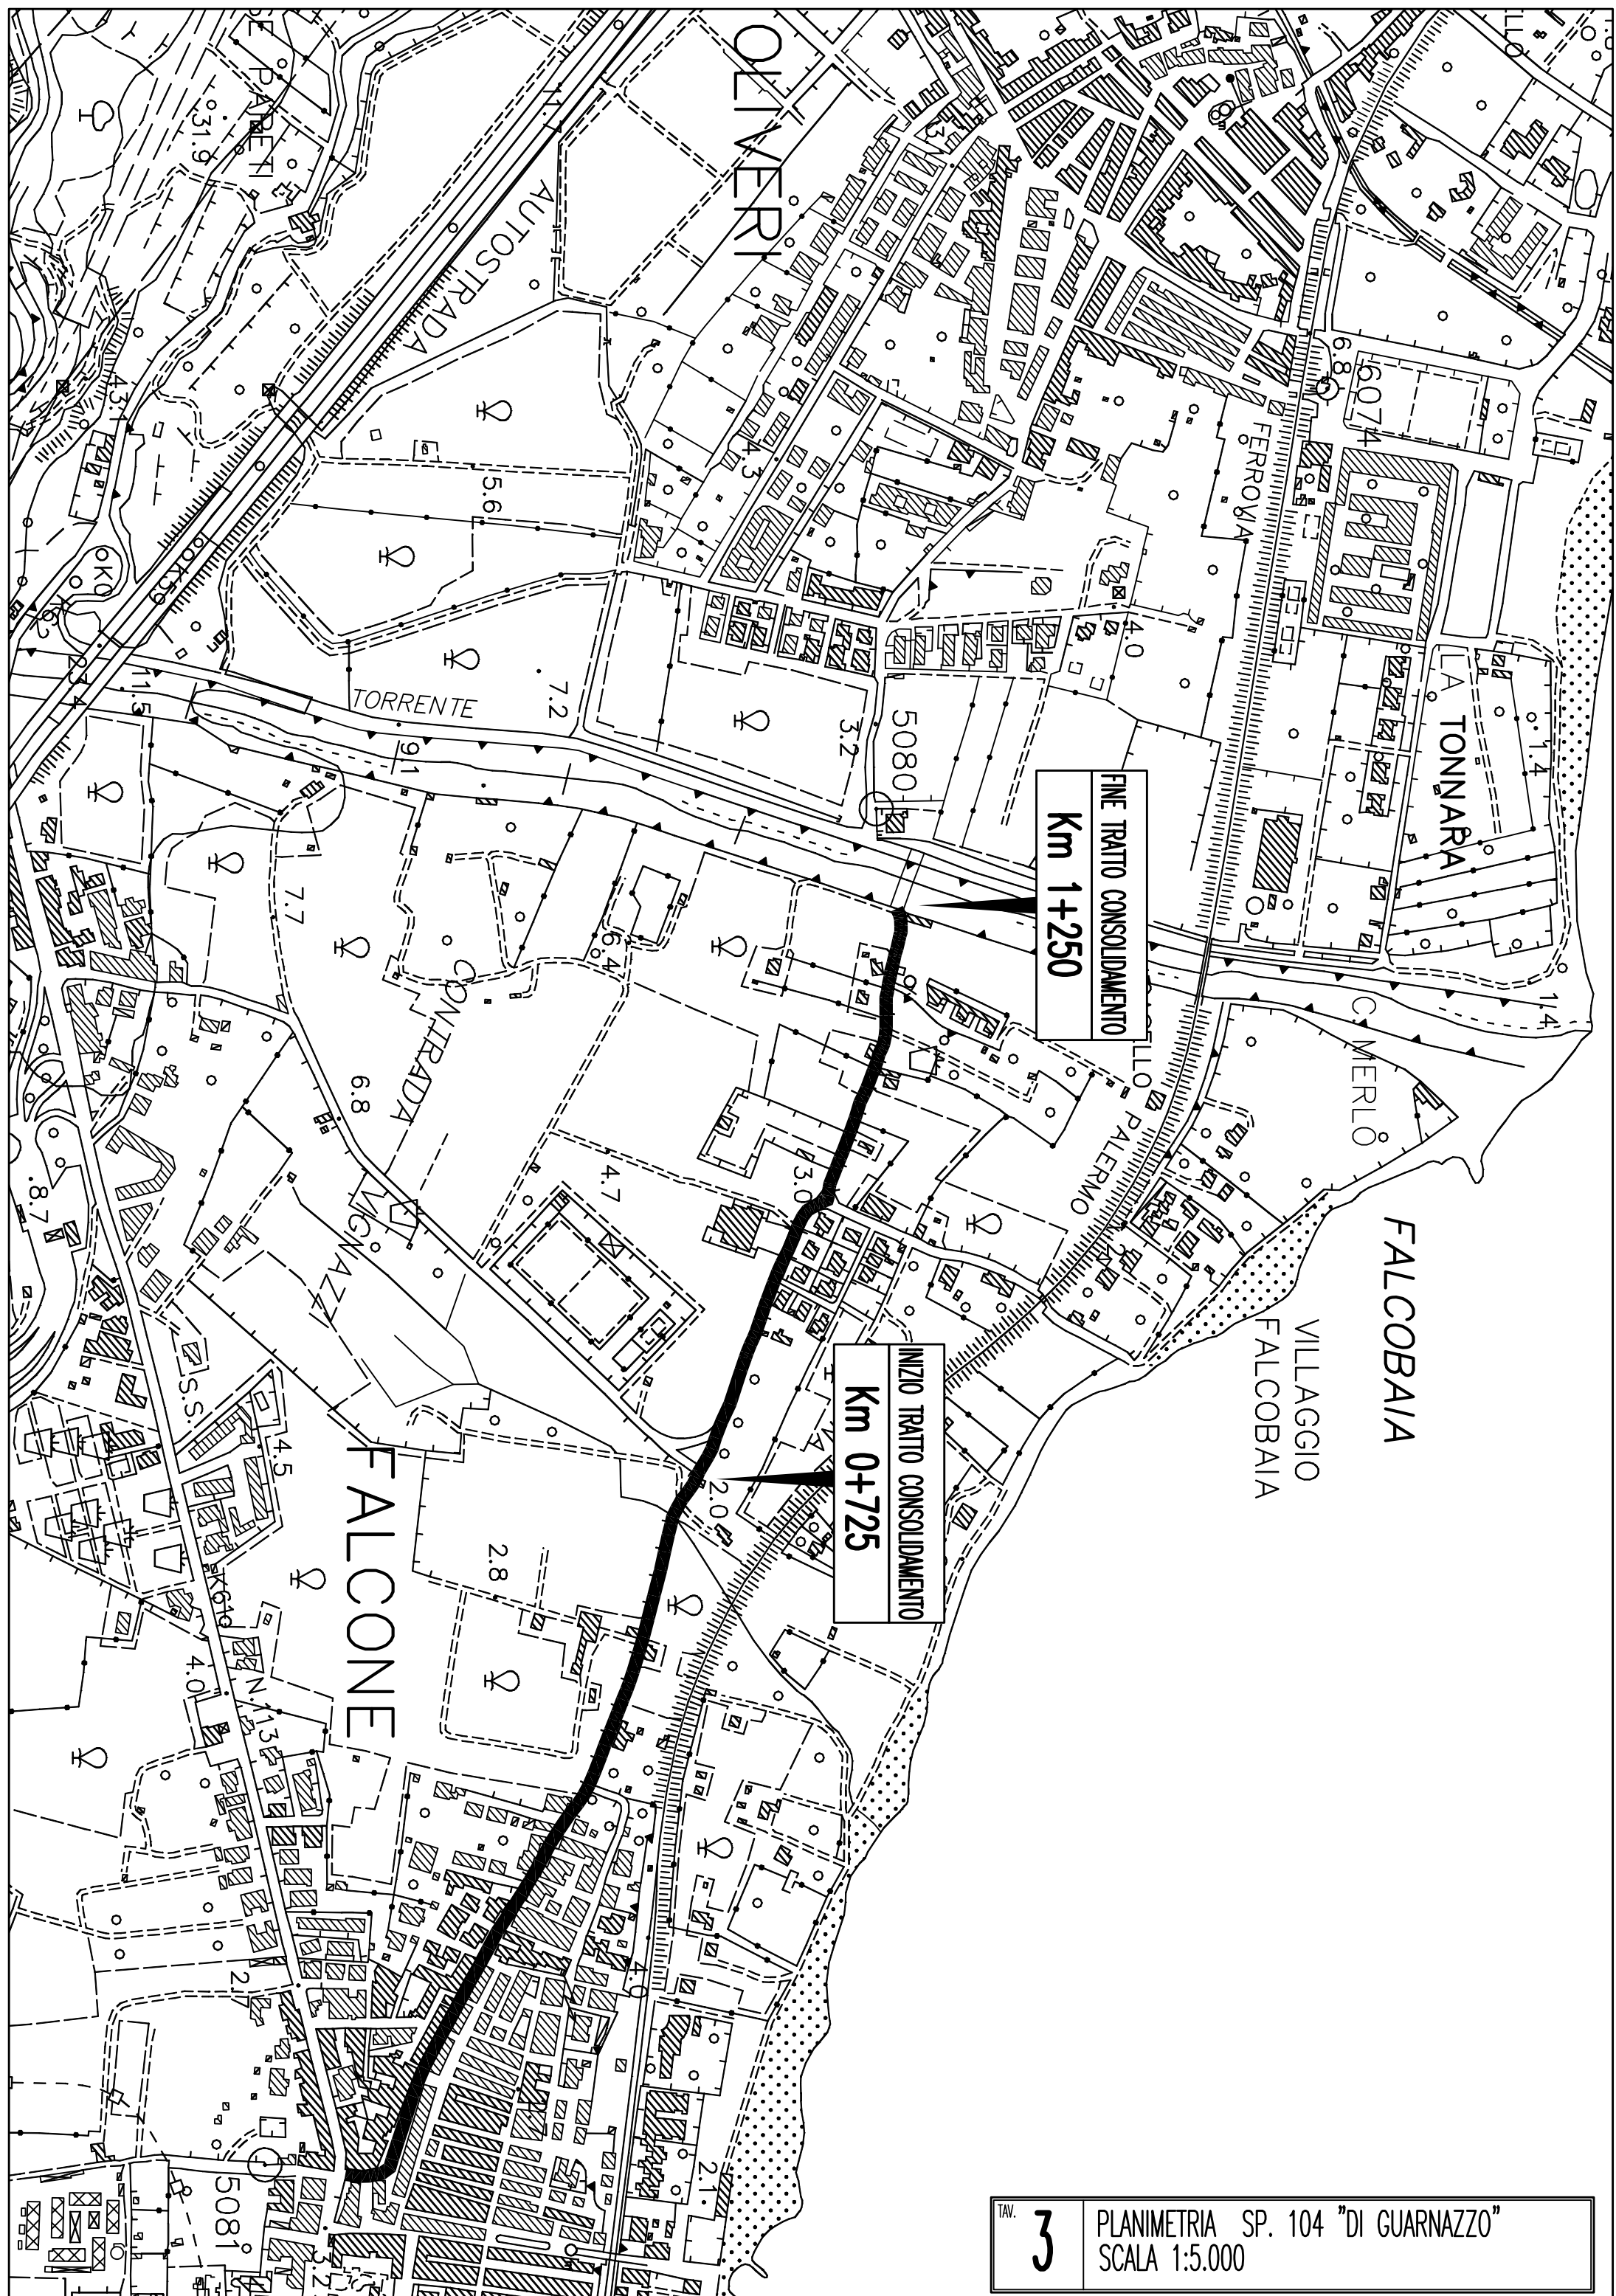


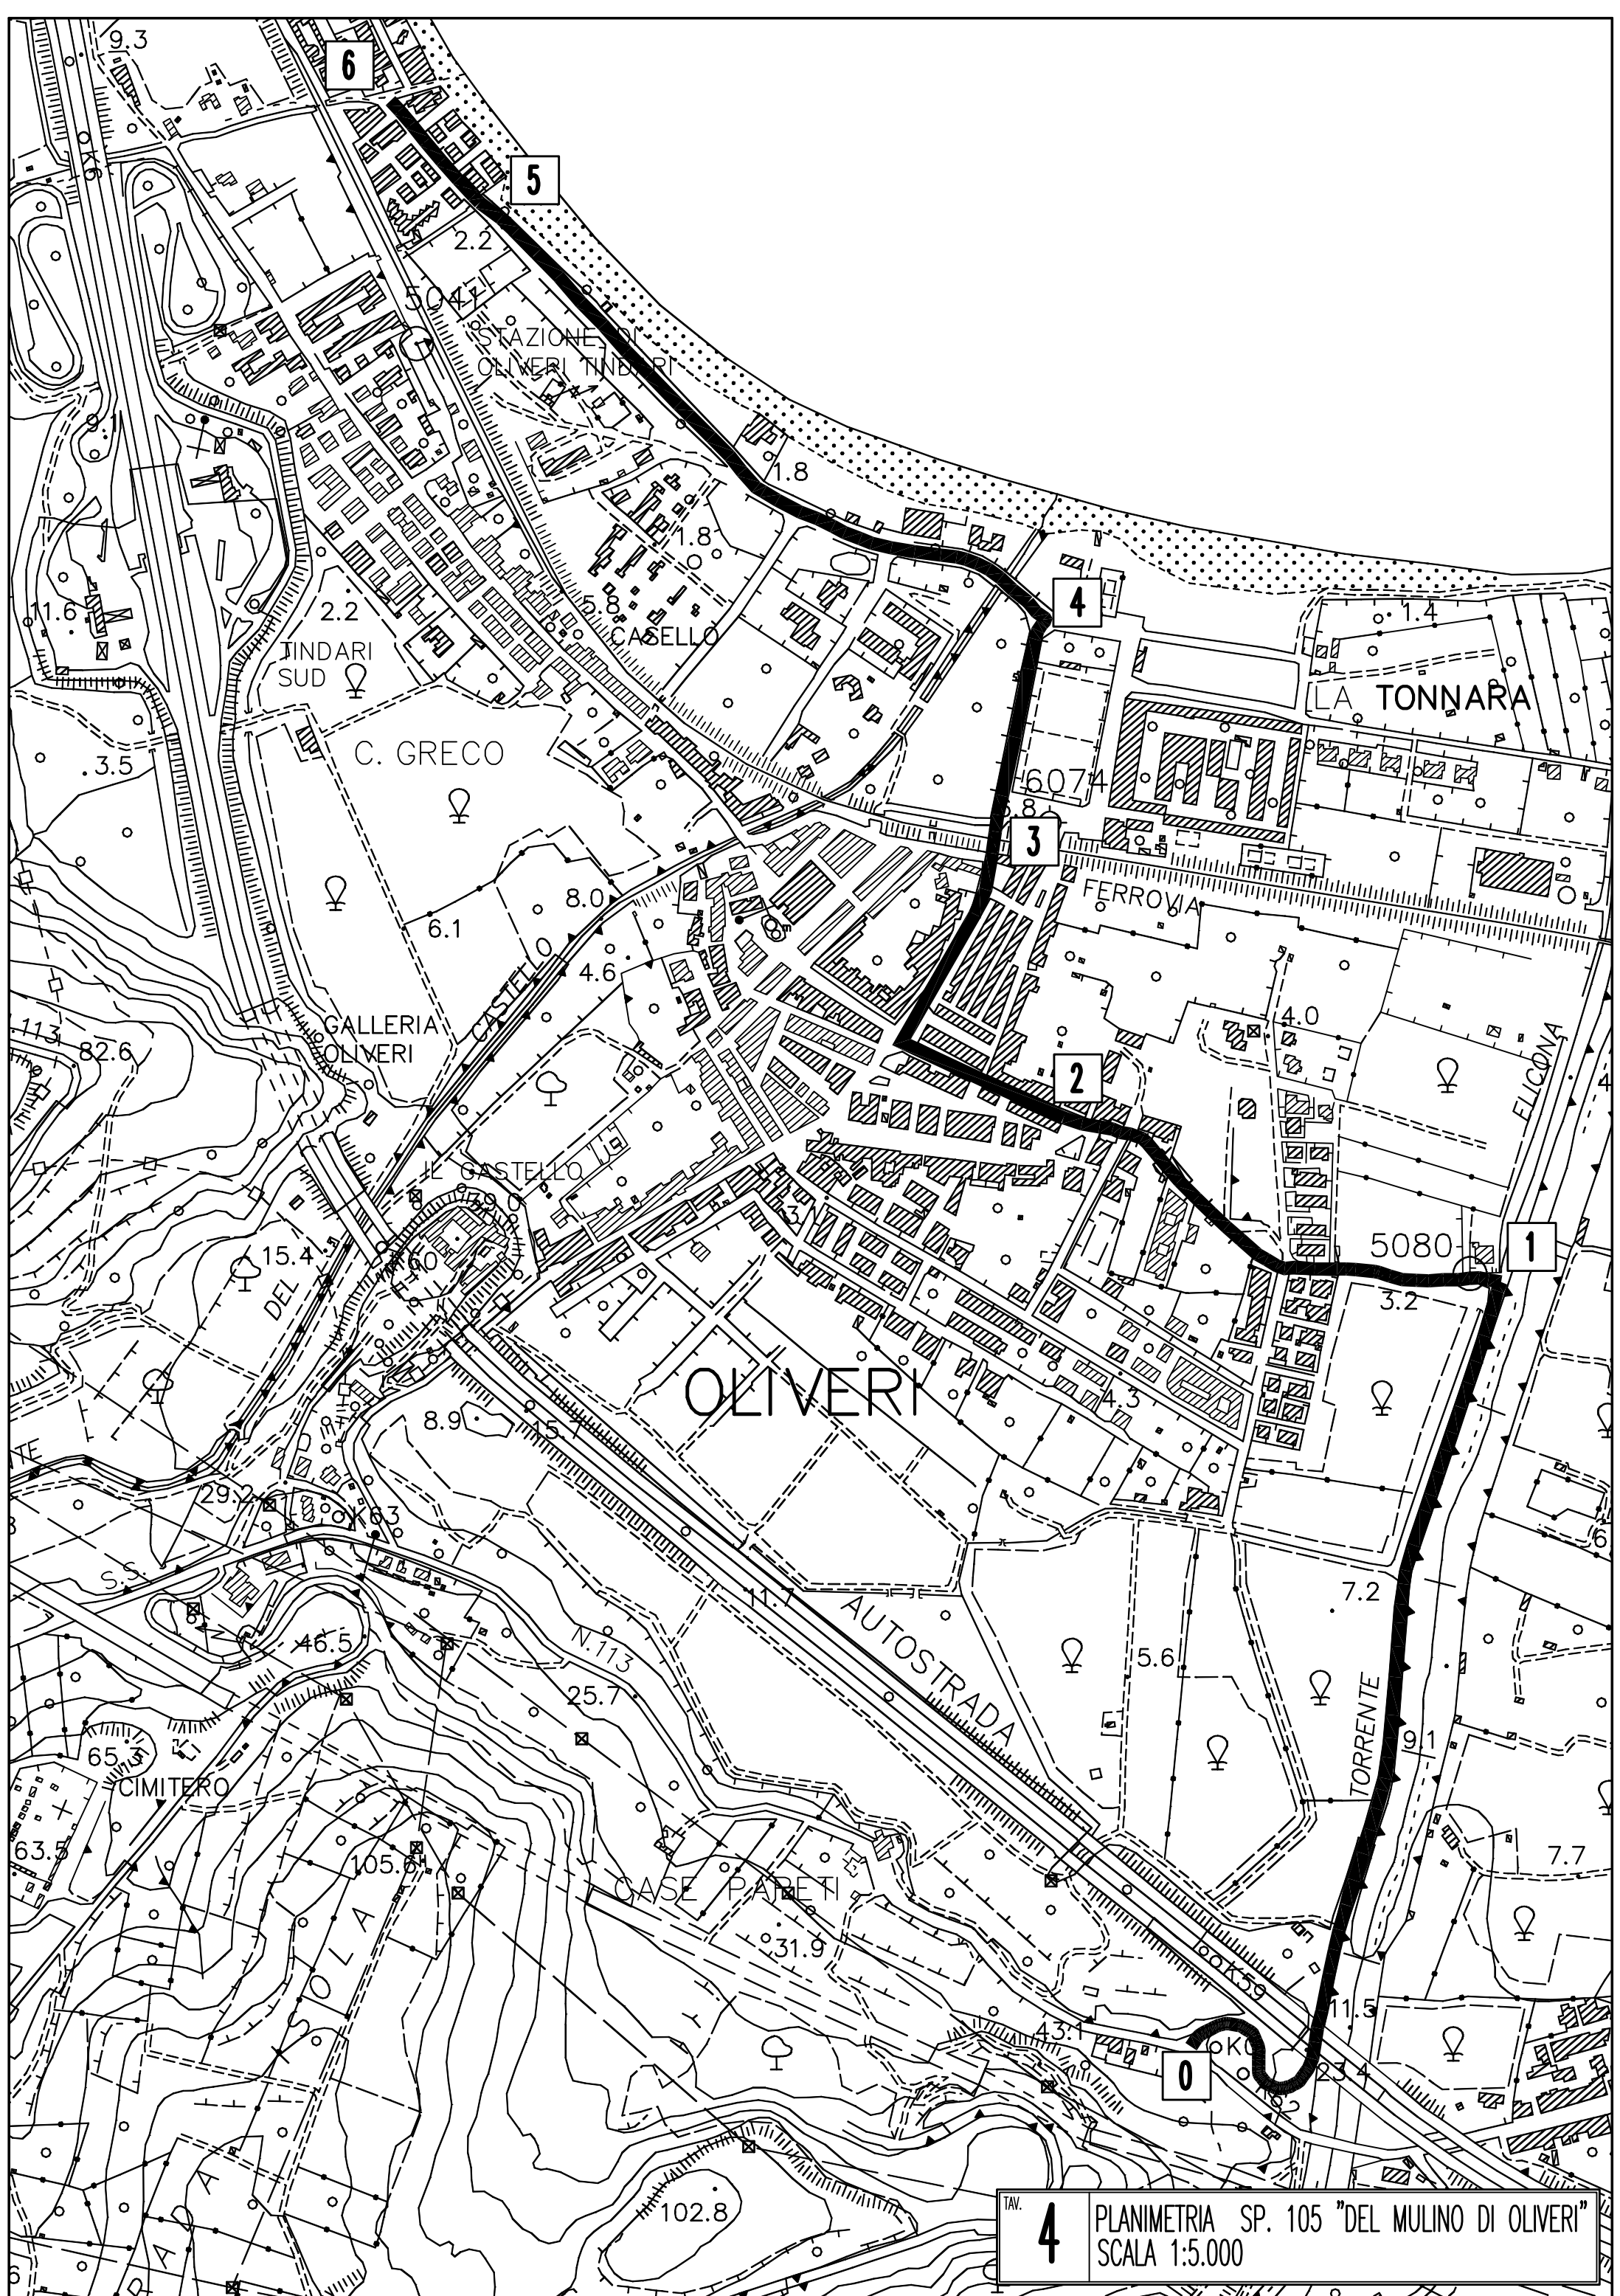



TAV. **4** PLANIMETRIA SP. 105 "DEL MULINO DI OLIVERI"
SCALA 1:5.000

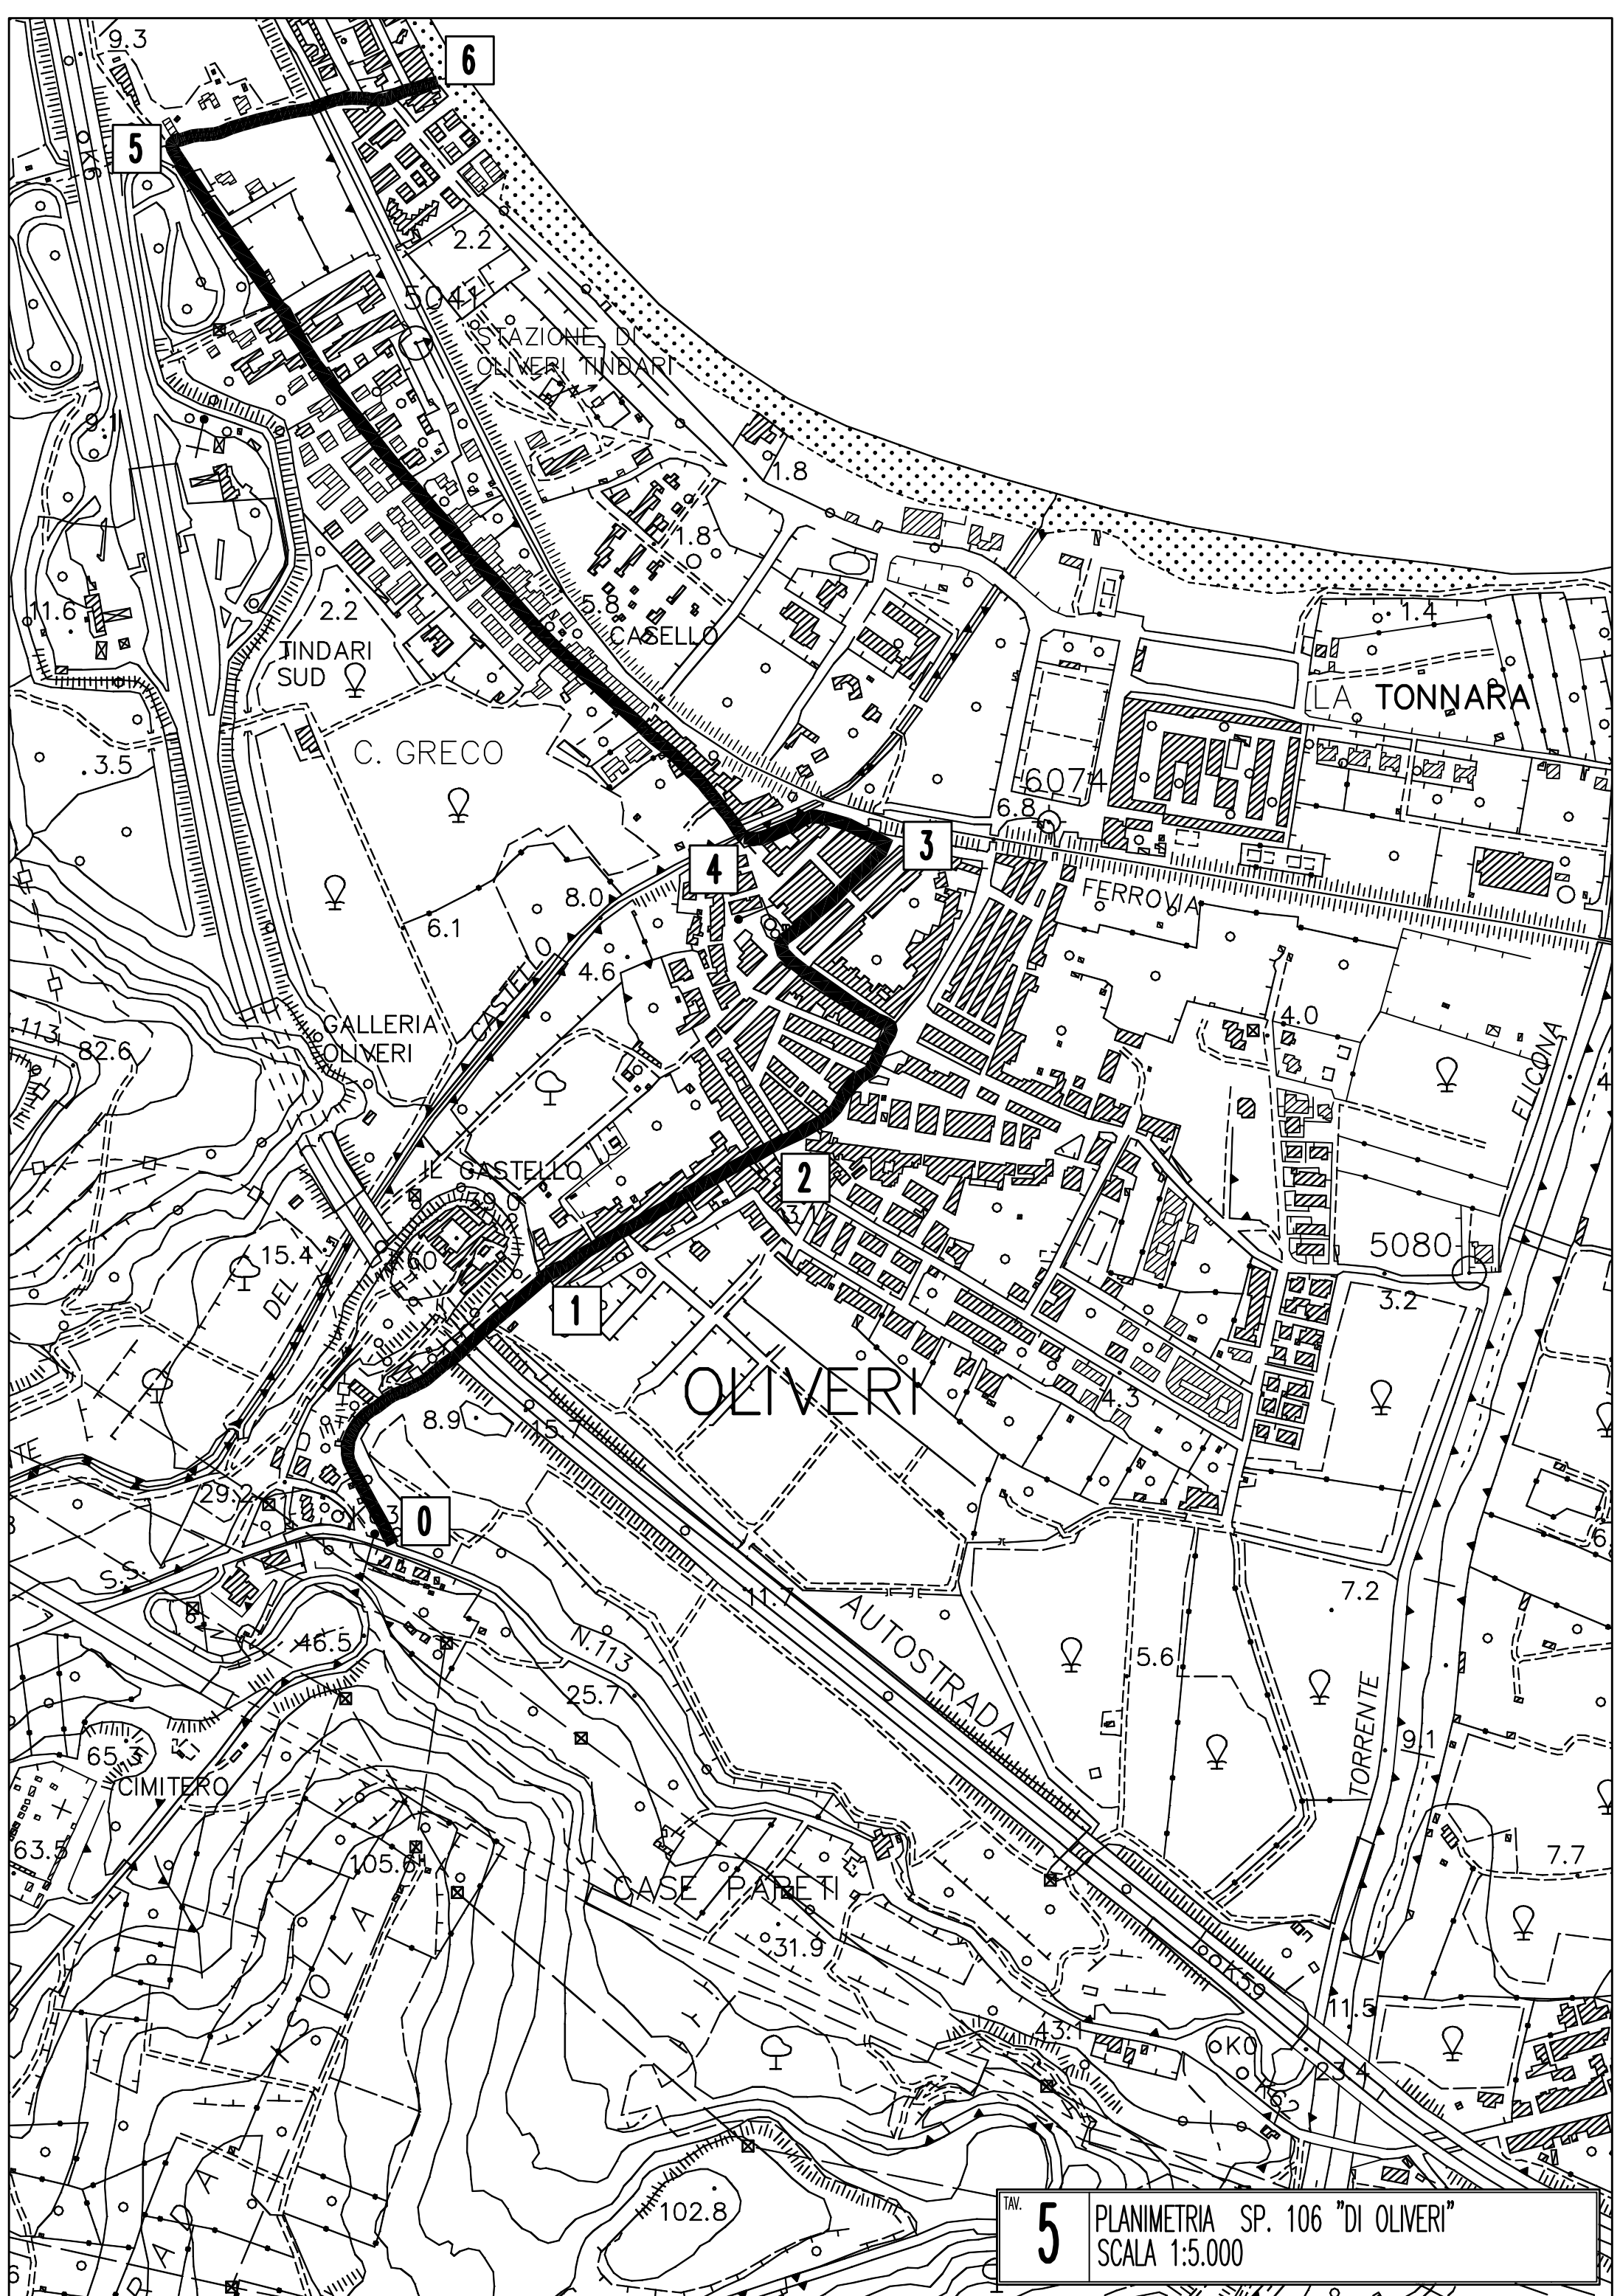


TAV. **5** PLANIMETRIA SP. 106 "DI OLIVERI"
SCALA 1:5.000

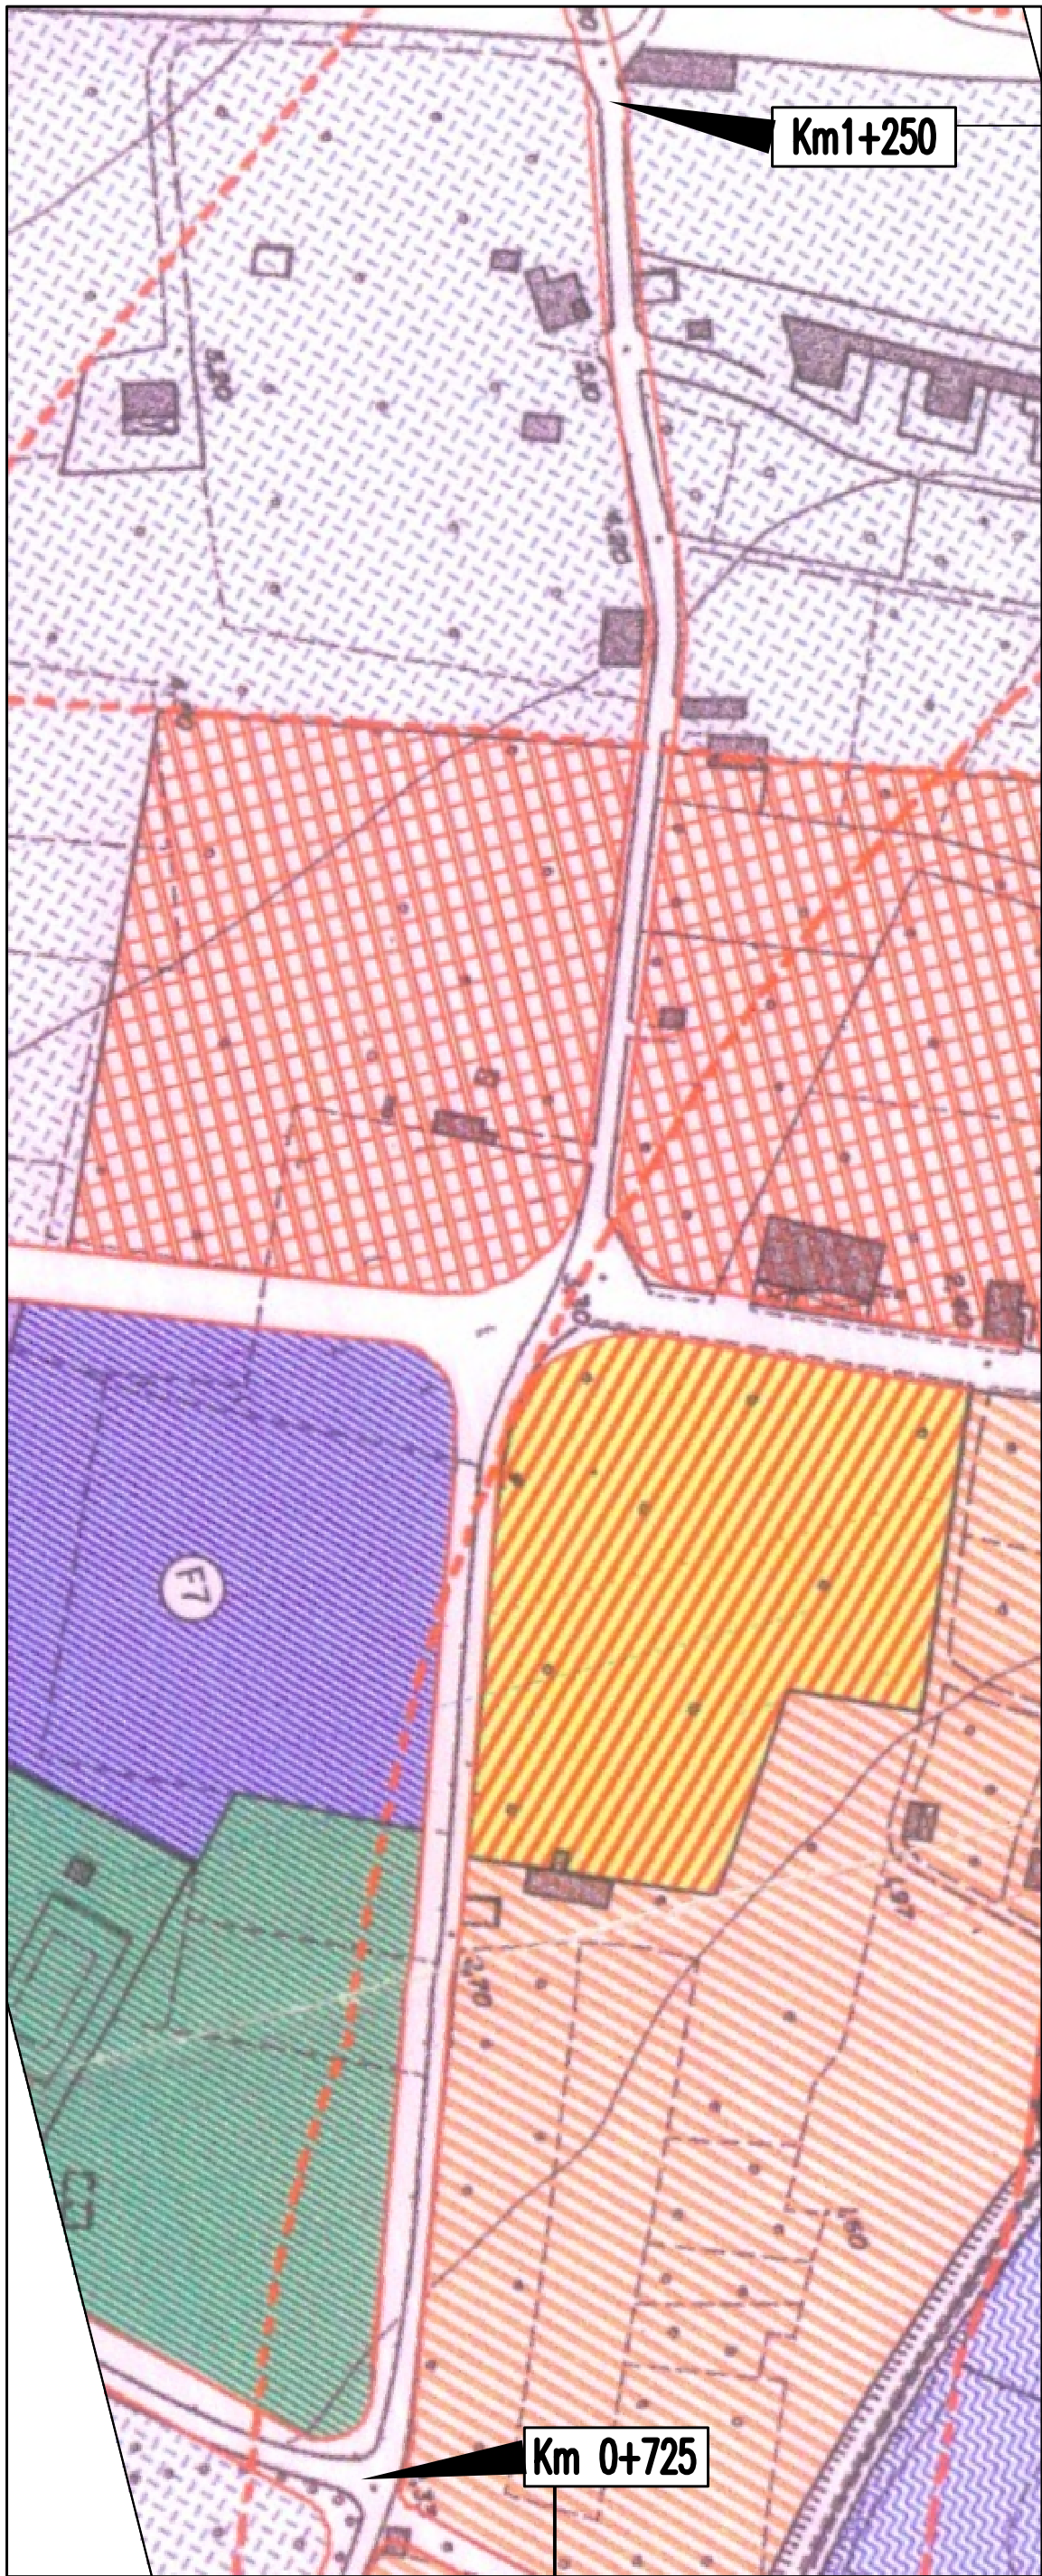


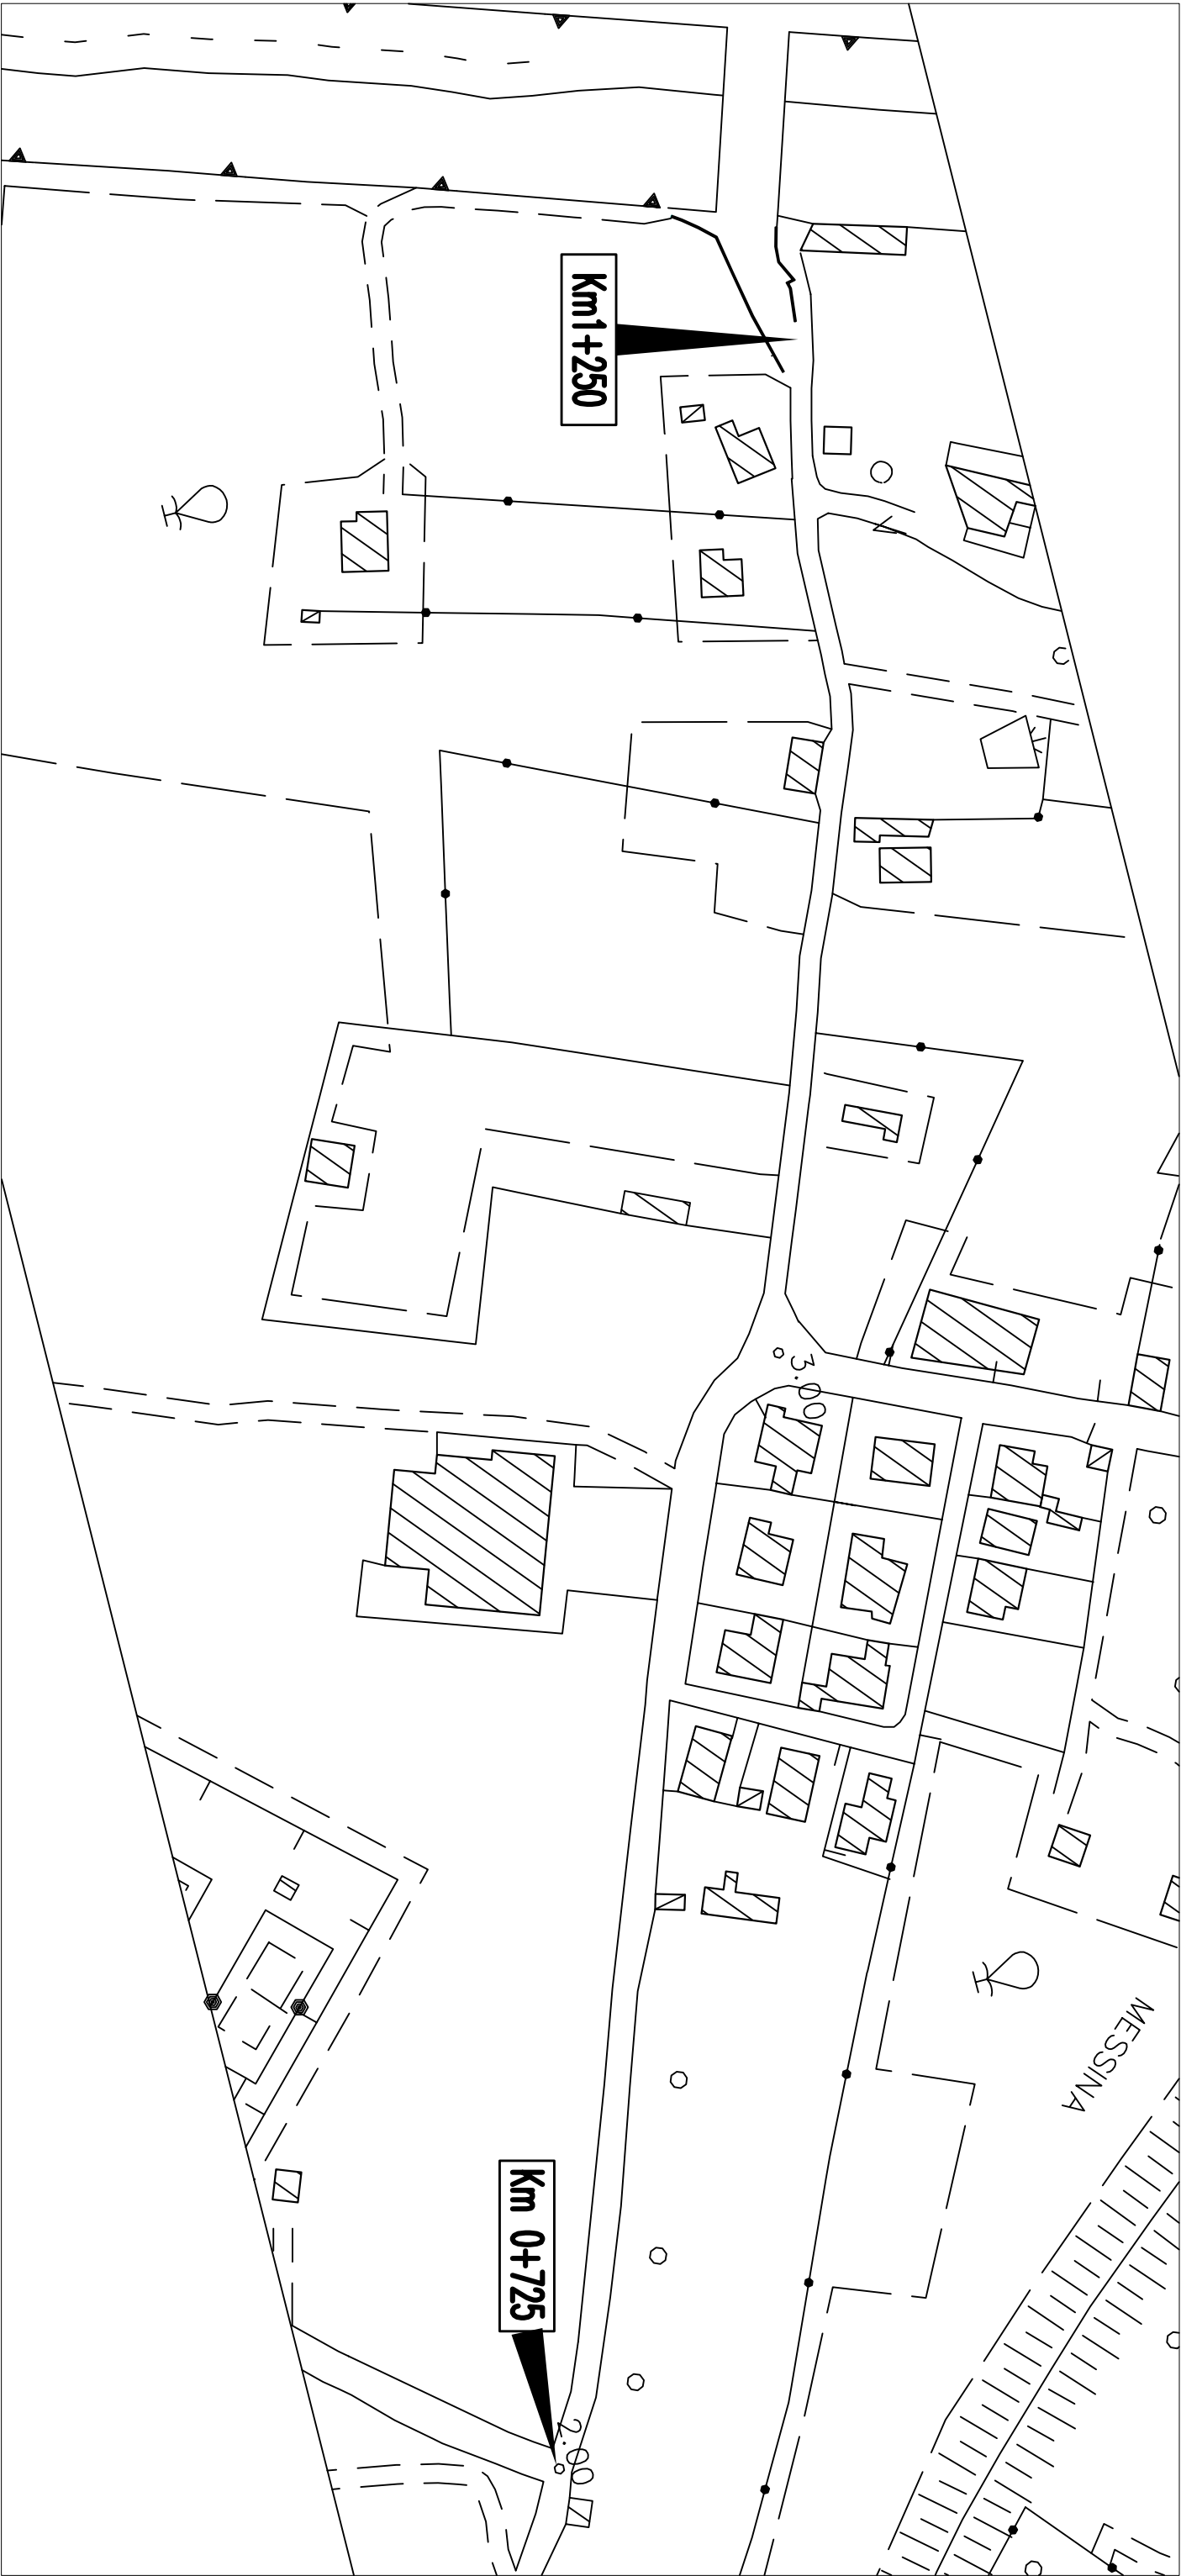

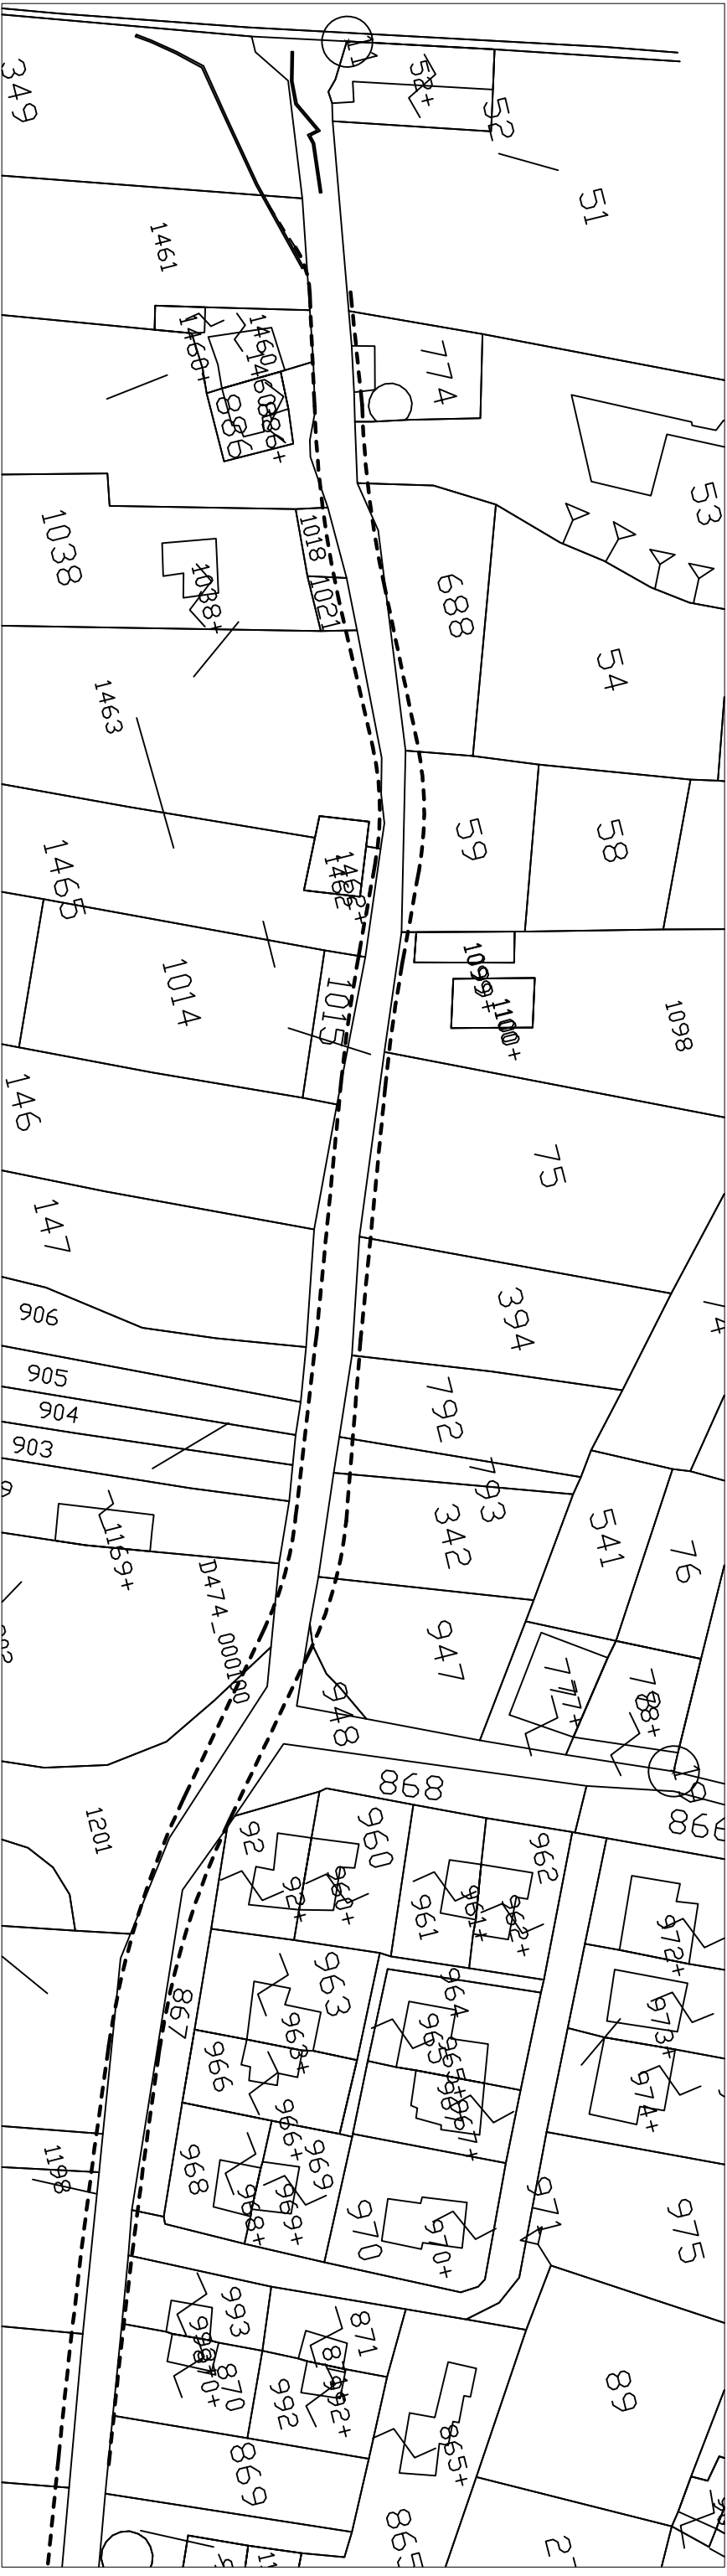


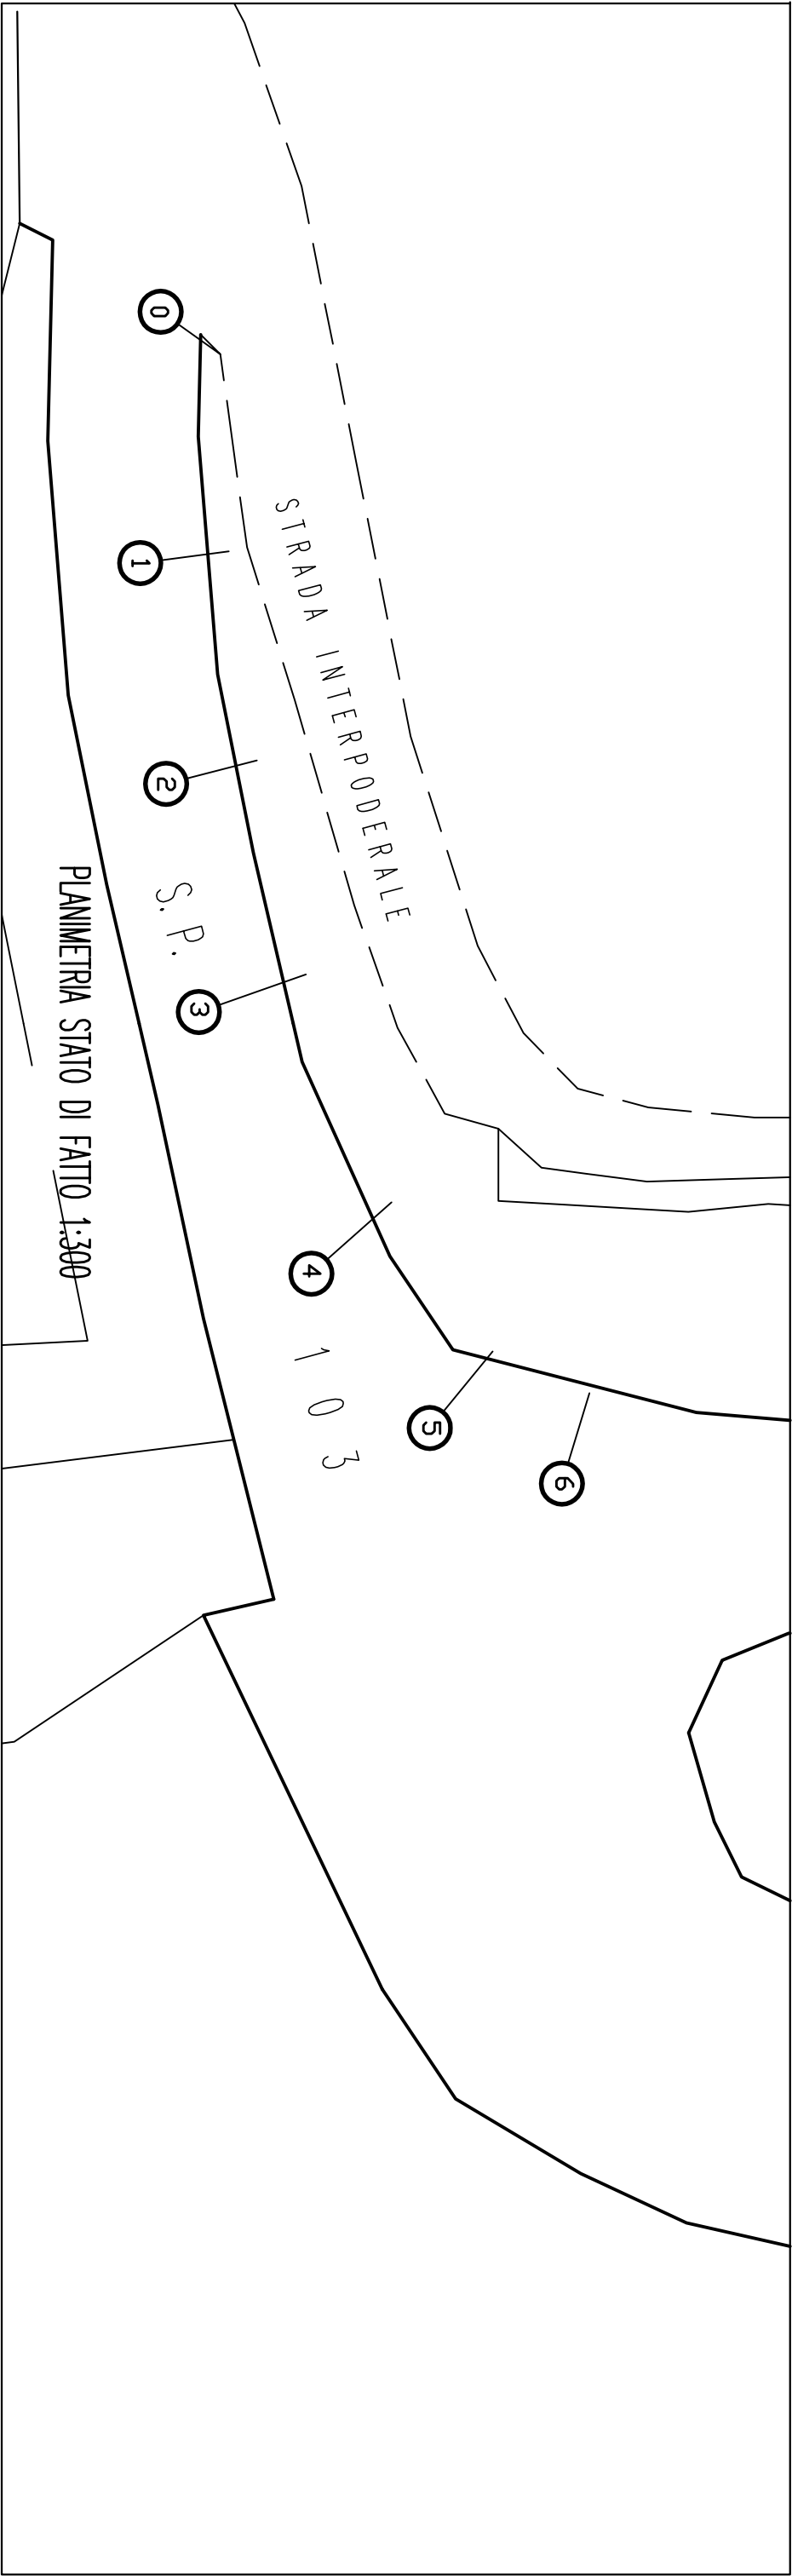

PLANIMETRIA STATO DI FATTO 1:300

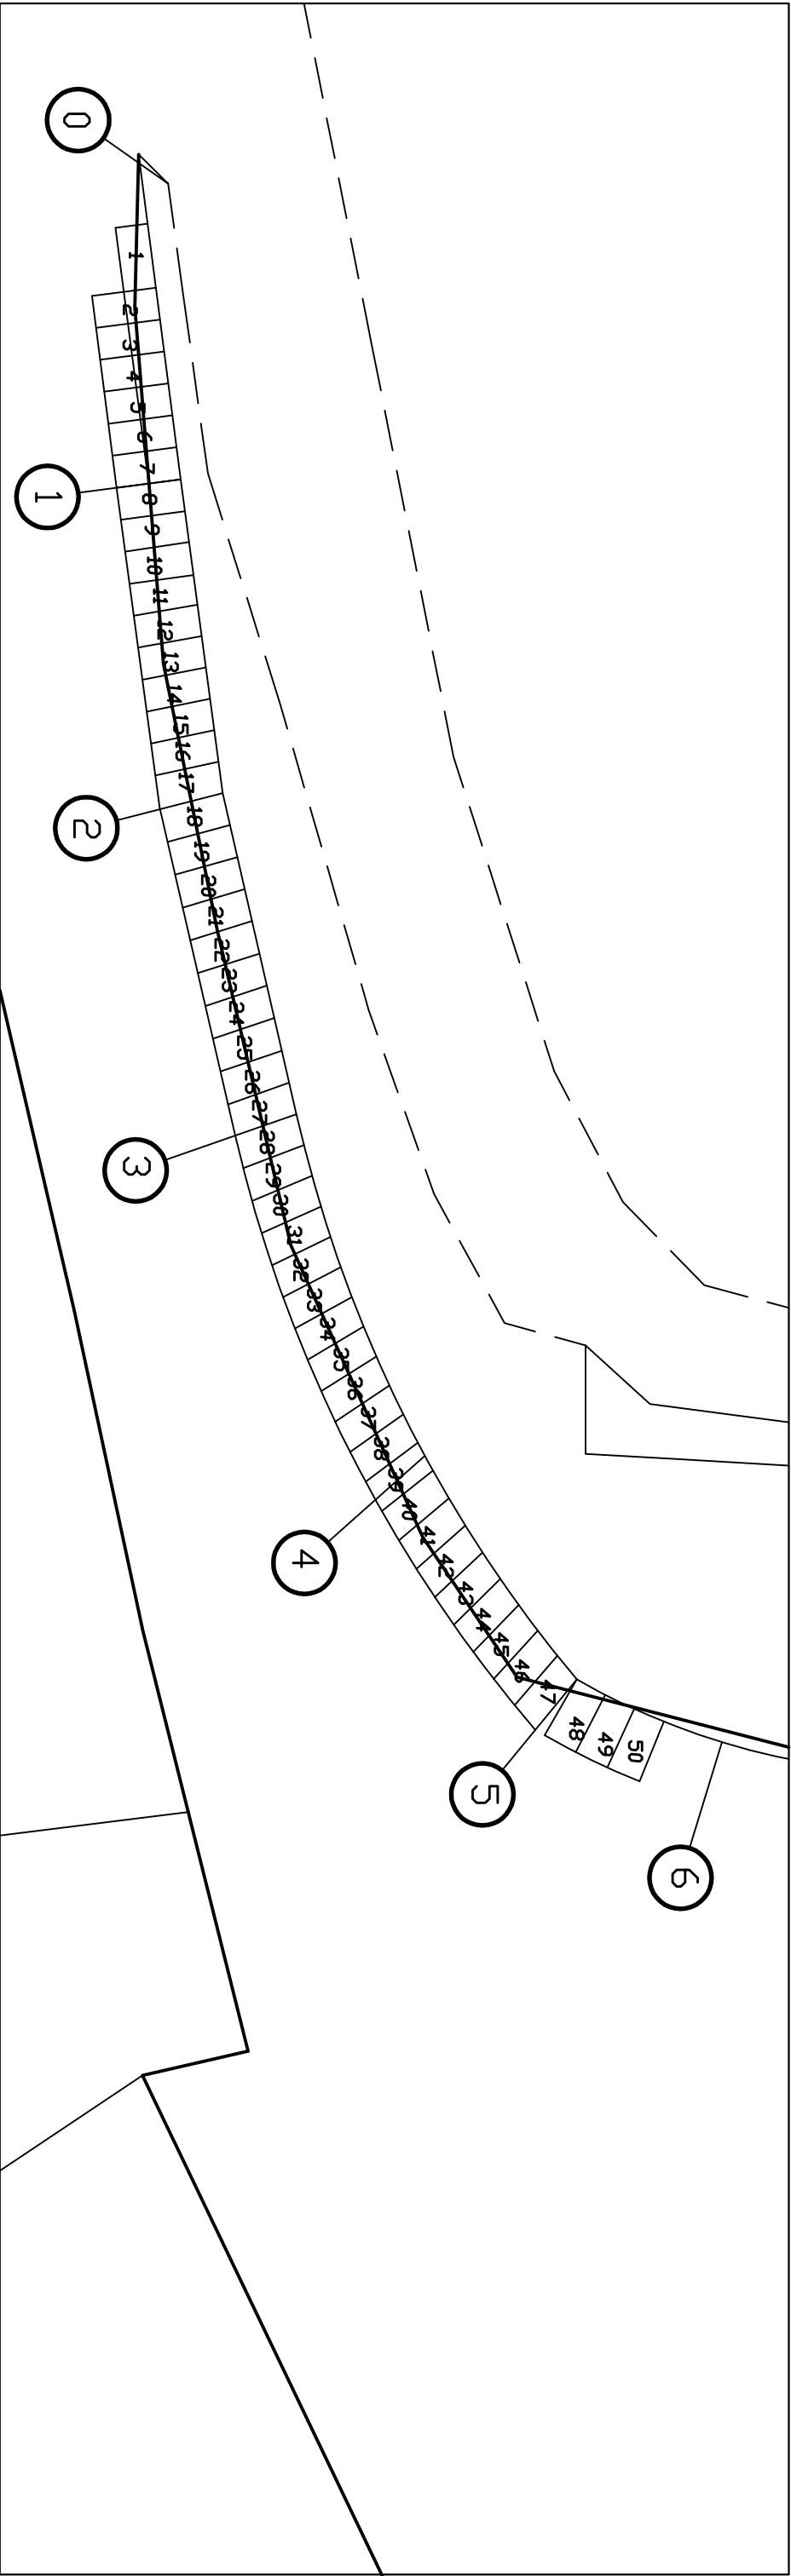

PLANIMETRIA DI PROGETTO 1:200

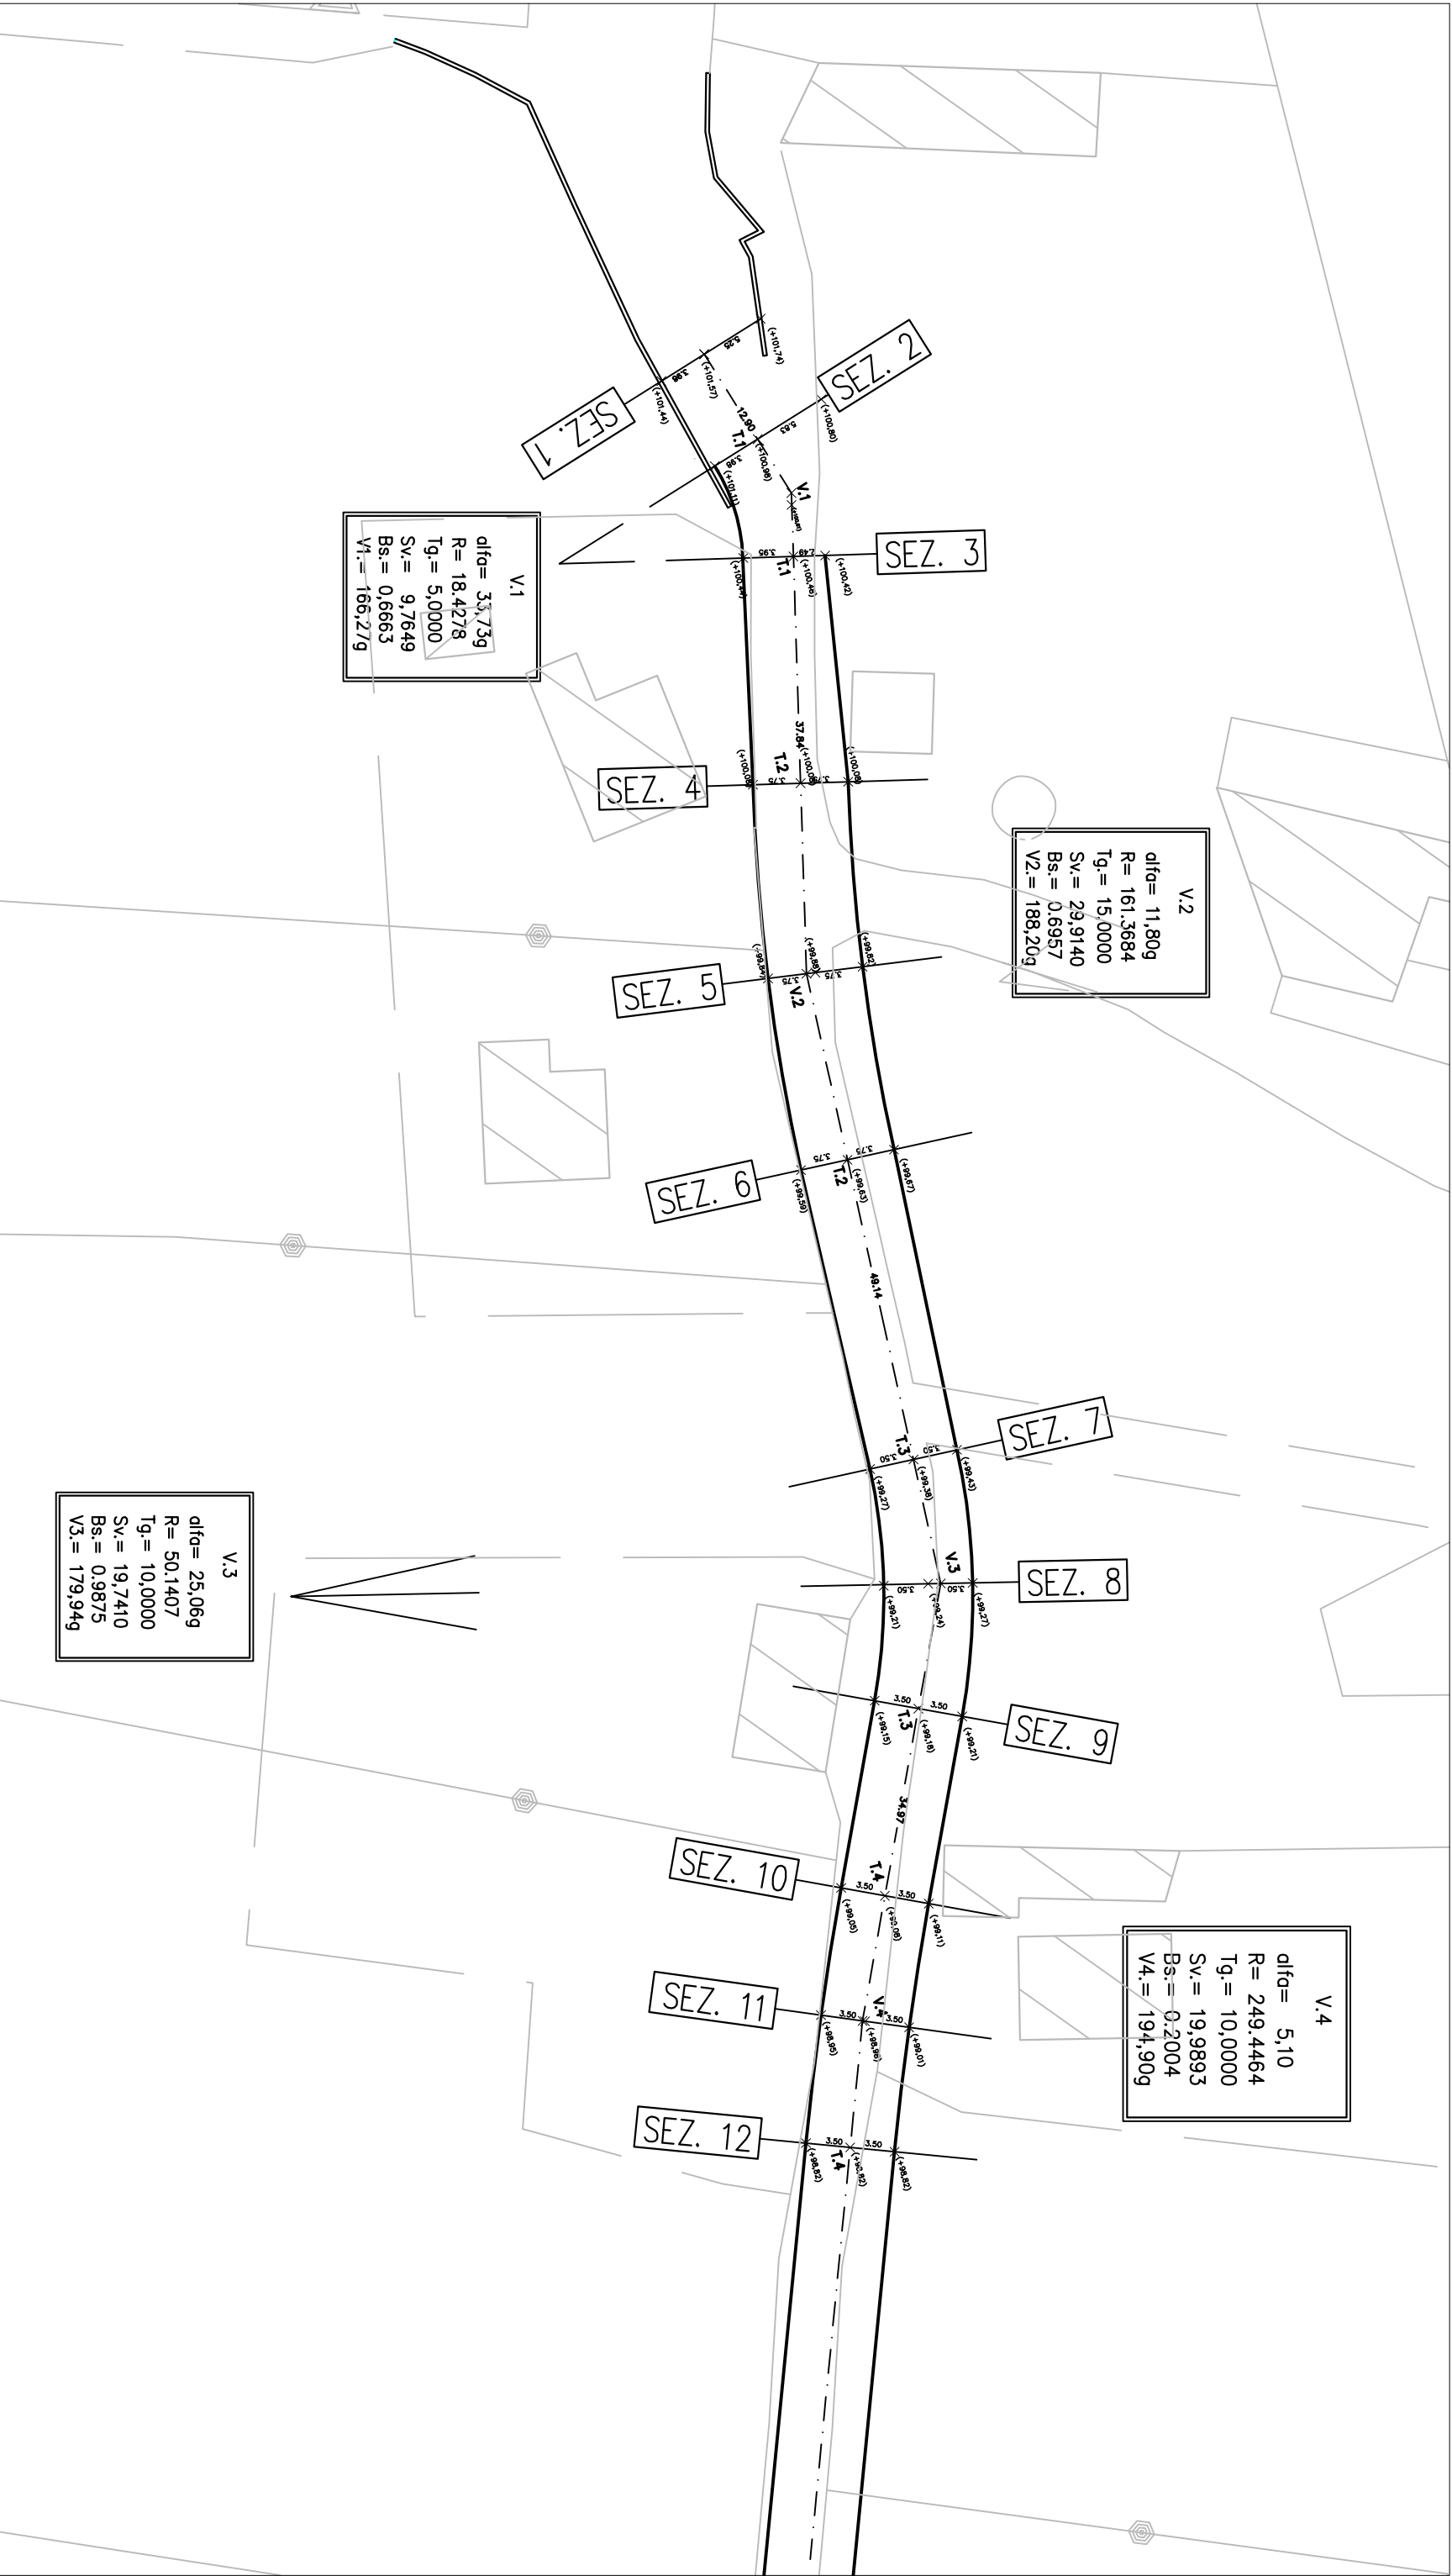

BS. = 0.2004
V4. = 194,909

SEZ. 10
SEZ. 11
SEZ. 12

SEZ. 13

SEZ. 14

SEZ. 15

SEZ. 16

SEZ. 17

SEZ. 18

SEZ. 19

V.5
alfa= 22,079
R= 57,1083
Tg. = 10,0000
Sv. = 19,7993
Bs. = 0,8689
V5. = 177,939

V.6
alfa= 19,089
R= 132,4713
Tg. = 20,0000
Sv. = 39,7002
Bs. = 1,5013
V6. = 180,929

