



# CITTA' METROPOLITANA DI MESSINA

(ai sensi della L.R. n. 15/2015)

## 3<sup>a</sup> DIREZIONE VIABILITA' METROPOLITANA

### PROGETTO ESECUTIVO

Art.23 comma 8 del D.L.gs n.50/2016

**MASTERPLAN PER IL MEZZOGIORNO - Patto per lo sviluppo dell'area vasta della Città di Messina - PROGETTO DEI LAVORI DI MANUTENZIONE STRAORDINARIA, MESSA IN SICUREZZA E SISTEMAZIONE DEL PIANO VIABILE DELLA S.P. N. 1 DI MOJO ALCANTARA E DELLA S.P. N. 2 DI ROCCELLA VALDEMONA E DELLA S.P. N. 6 DI MOTTA CAMASTRA.**

Elaborati:

- |                                 |  |
|---------------------------------|--|
| 1. RELAZIONE TECNICA            | 9. SPESE TECNICHE                      |
| 2. PLANIMETRIE                  | 10. CRONOPROGRAMMA DEI LAVORI          |
| 3. SEZIONI TRASVERSALI          | 11. QUADRO ECONOMICO                   |
| 4. PARTICOLARI COSTRUTTIVI      | 12. ELENCO PREZZI                      |
| 5. ANALISI PREZZI               | 13. CAPITOLATO SPECIALE D'APPALTO      |
| 6. COMPUTO METRICO ESTIMATIVO   | 14. PIANO DI SICUREZZA E COORDINAMENTO |
| 7. STIMA ONERI SICUREZZA        | 15. PIANO DI MANUTENZIONE              |
| 8. STIMA COSTI DELLA MANODOPERA |  |

Messina ..... 01 AGO. 2018

AGGIORNAMENTO PREZZI 2018

I PROGETTISTI:

Ing. A. SCIUTTERI 

Geom. R. COPPOLA 

Geom. M. QUARTO 

VISTI E APPROVAZIONI


Approvazione in linea tecnica del R.U.P. ai sensi dell'art.5 comma 3 L.R. n.12/2011

PARERE n° 14 del 20 GIU. 2018

IL RESPONSABILE DEL PROCEDIMENTO  
Ing. Anna CHIOFALO





TOMBINO 1  
Km 1+400

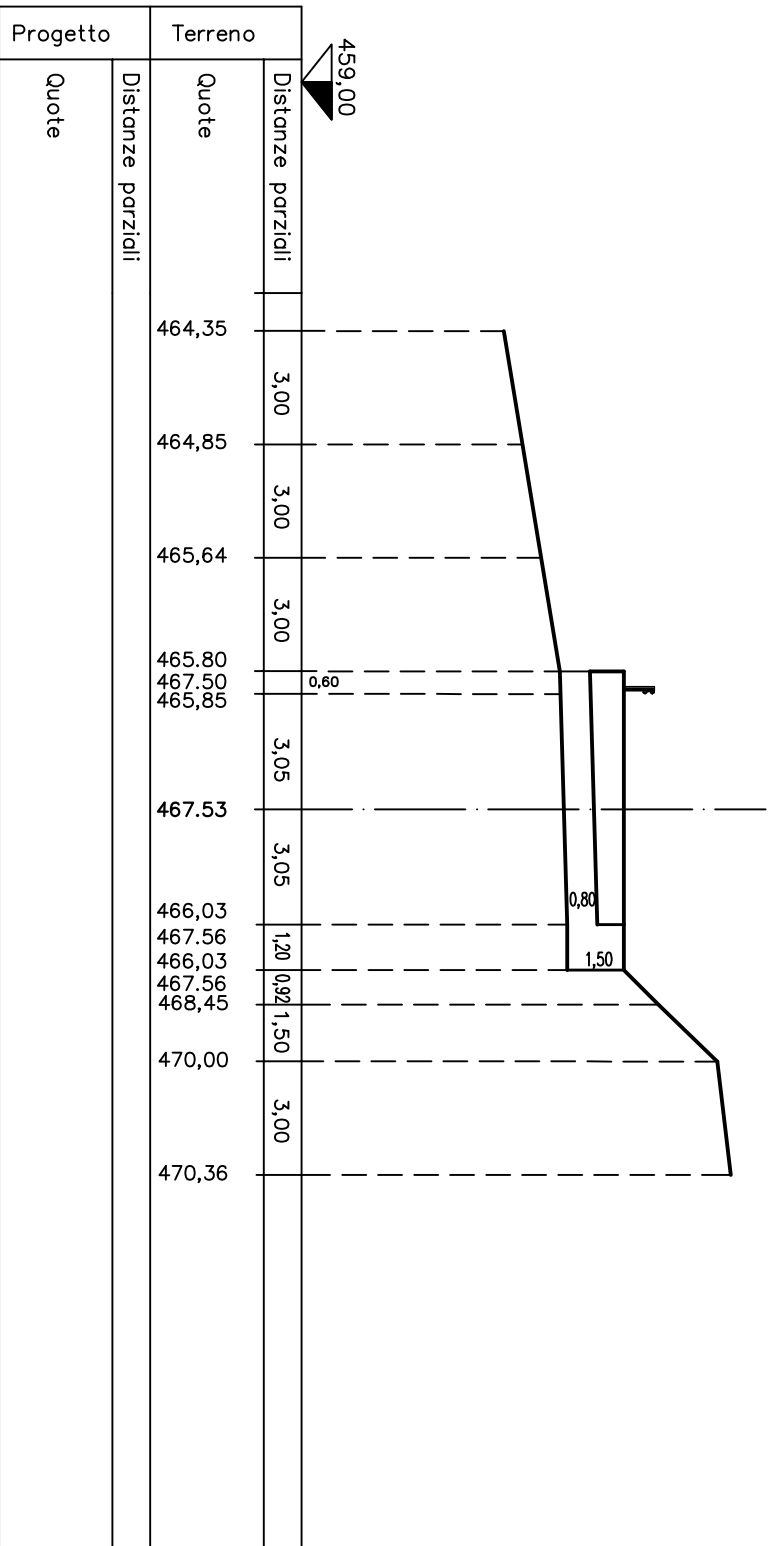



SP.1-TOMBINO AL Km 1+400  
scala 1:200

TOMBINO 2  
Km 2+050

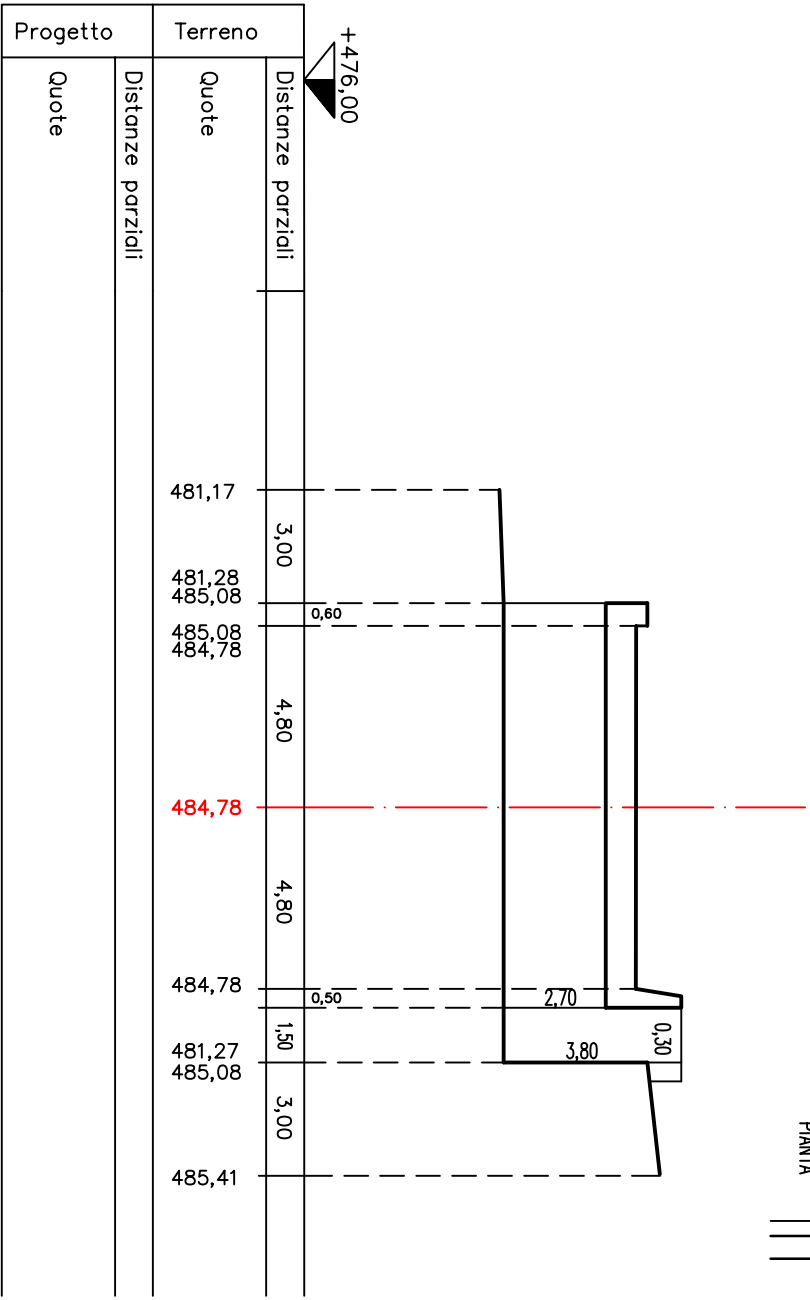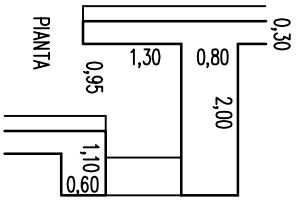

SP.1-TOMBINO AL Km 2+050

scala 1:200

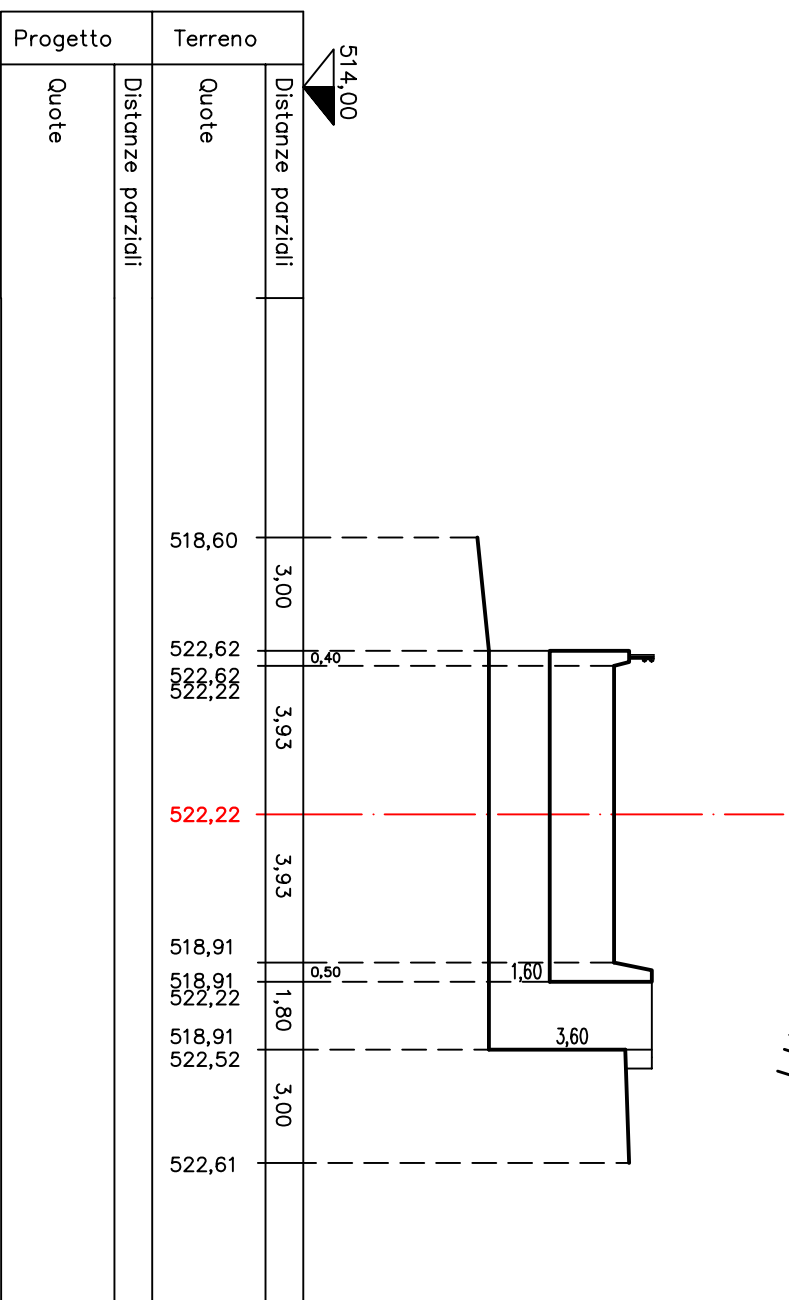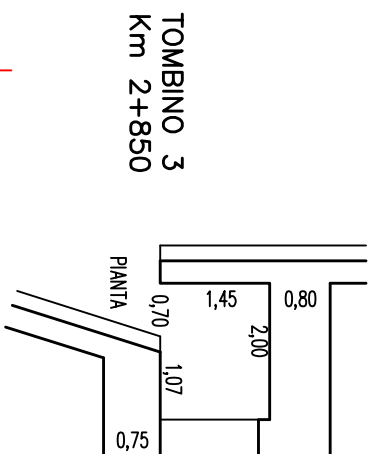


SP.1-INTERVENTO AL Km 2+850

scala 1:200

sez (1) progr. 0,00


aree di scavo	
sc.v.1	mq. 1,65
sc.v.2	mq. 1,67
sc.v.3	mq. 3,32
sc.v.3	mq. 3,00

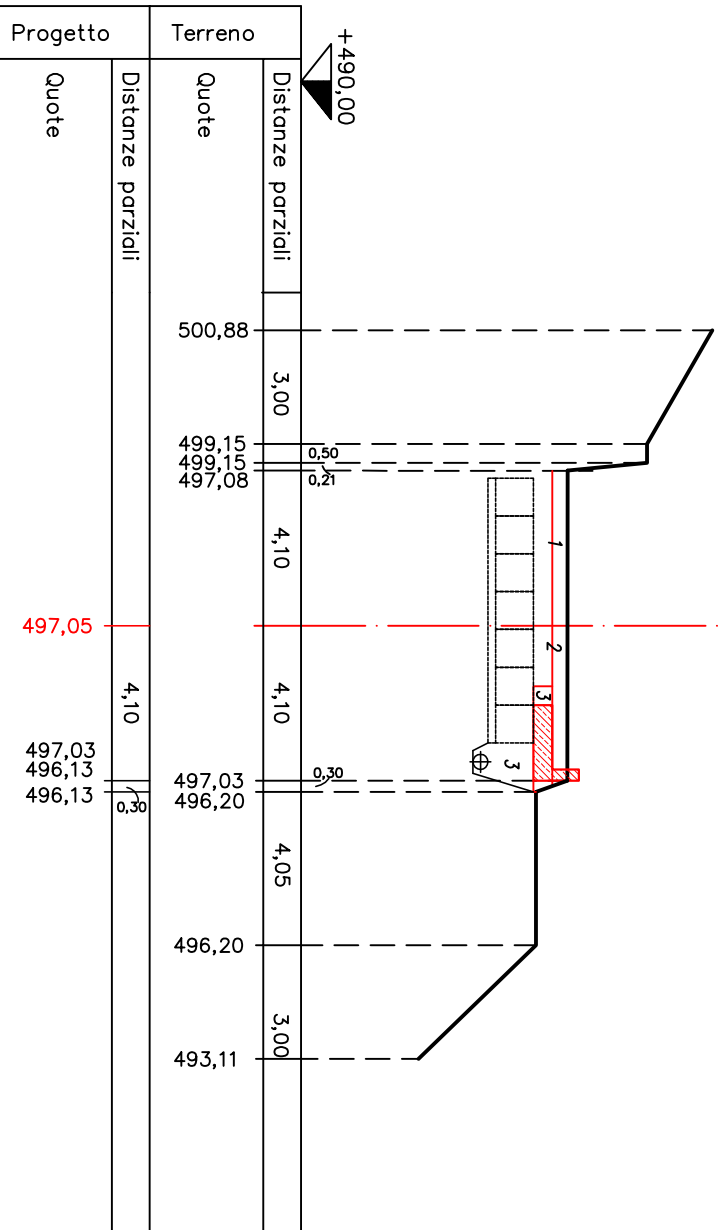

SP.1-INTERVENTO AL Km 3+300  
 scala 1:200

sez (2) progr. +10,25

Aree di scavo	
sc.v.1	mq. 1,64
sc.v.2	mq. 1,70
sc.v.3	mq. 3,34
sc.v.3	mq. 3,00

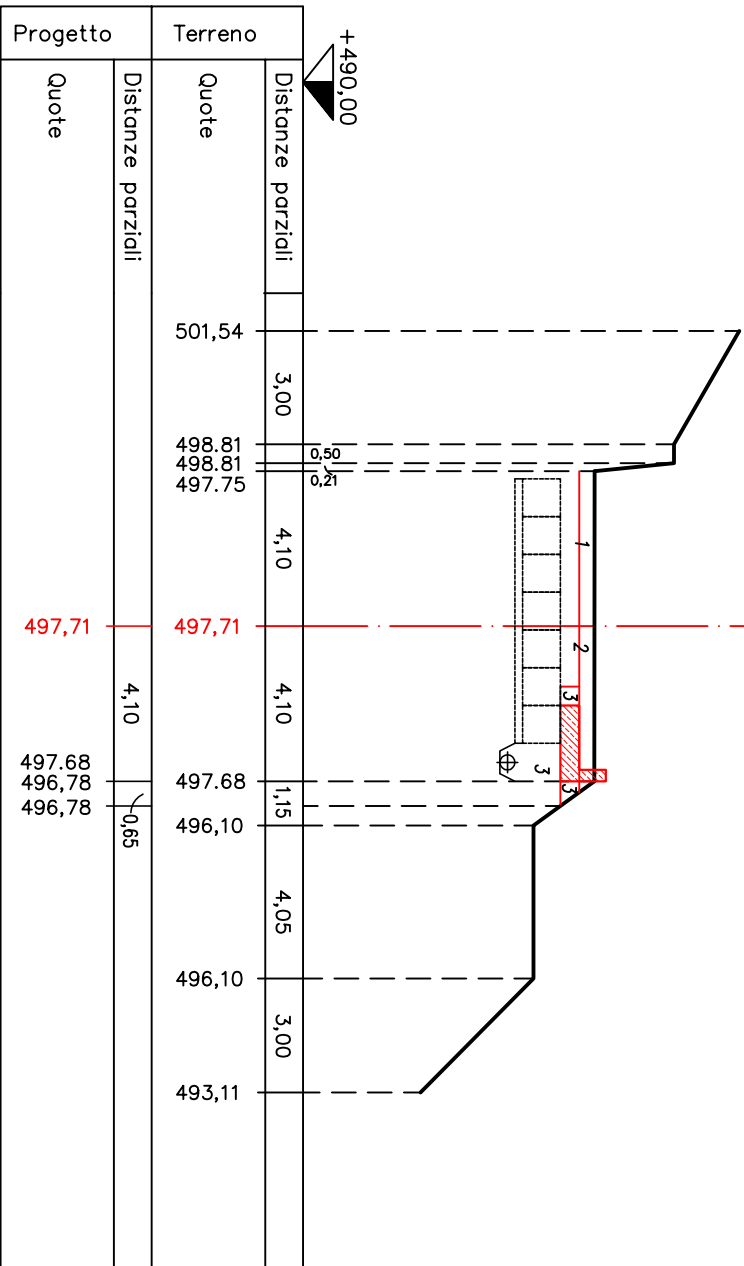


SP.1-INTERVENTO AL Km 3+300

scala 1:200

sez (3) progr. 30,29


aree di scavo	
sc.v.1	mq. 1,65
sc.v.2	mq. 1,73
mq. 3,38	
sc.v.3	mq. 3,12

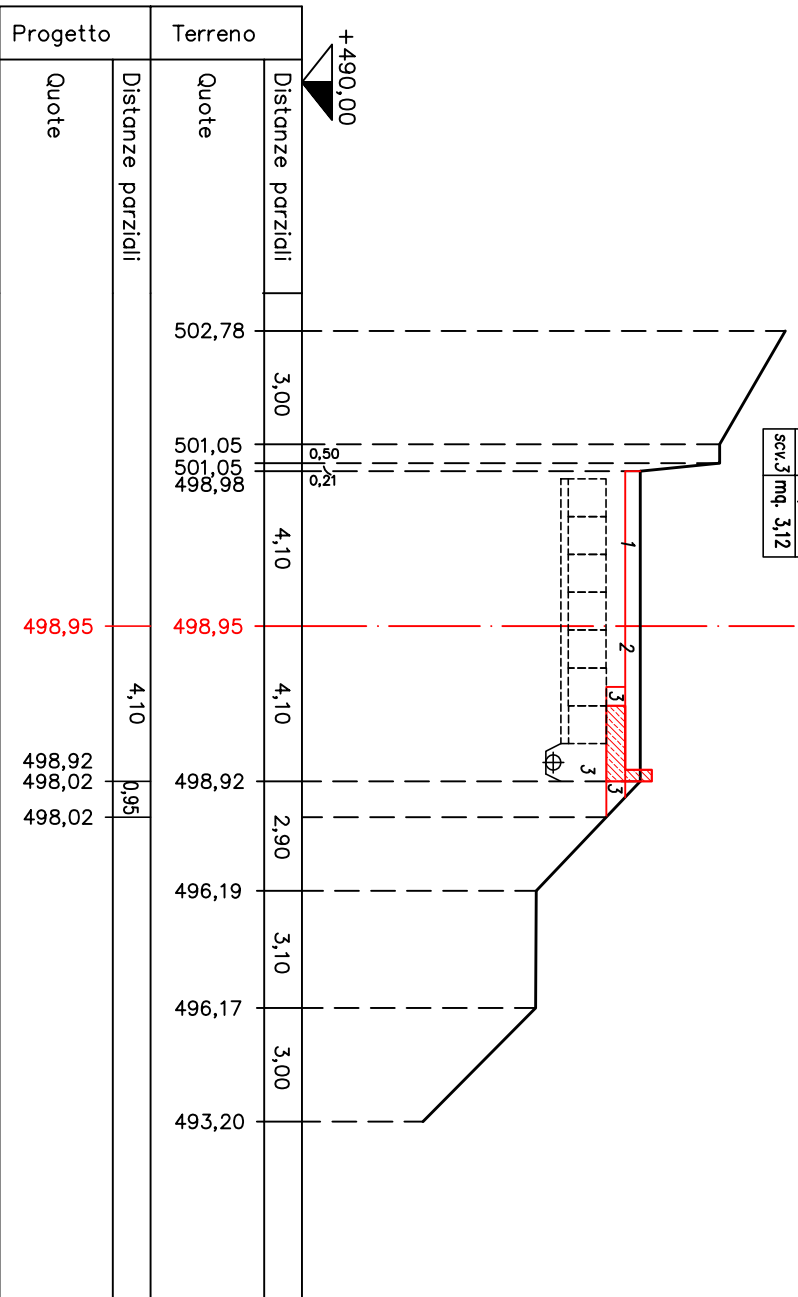

SP.1-INTERVENTO AL Km 3+300  
 scala 1:200

sez (4) progr 51,15

area di scavo	
scv.1	mq. 1,65
scv.2	mq. 2,64
mq.	4,29
scv.3	mq. 4,52

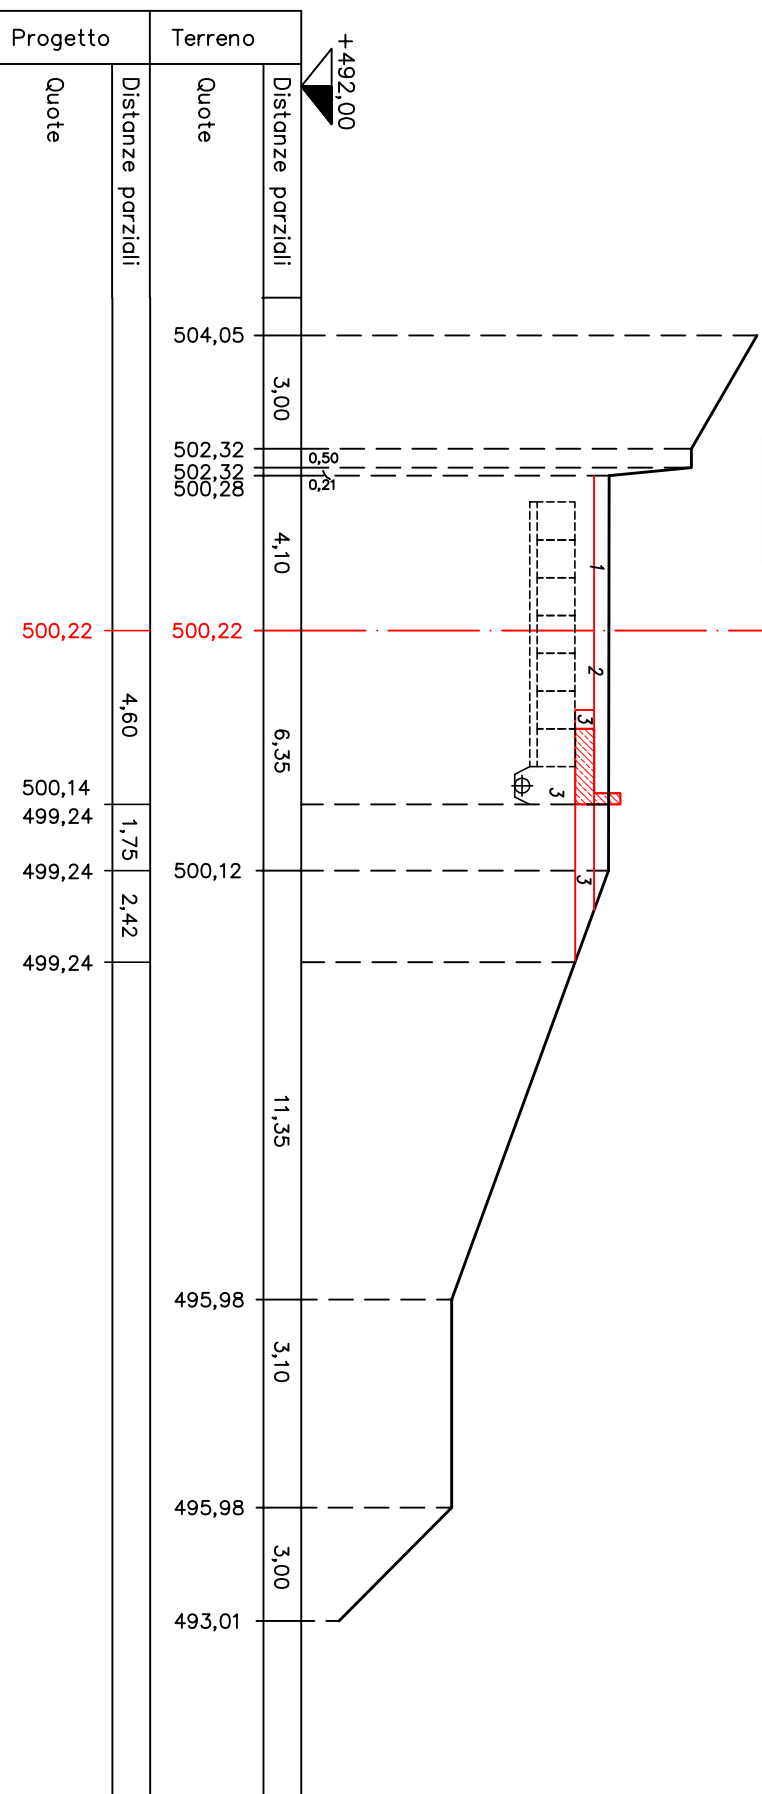


SP.1-INTERVENTO AL Km 3+300

scala 1:200



sez (5) progr. 71,15

aree di scavo	
scv.1	mq. 1,65
scv.2	mq. 3,11
scv.3	mq. 4,76
scv.3	mq. 4,42

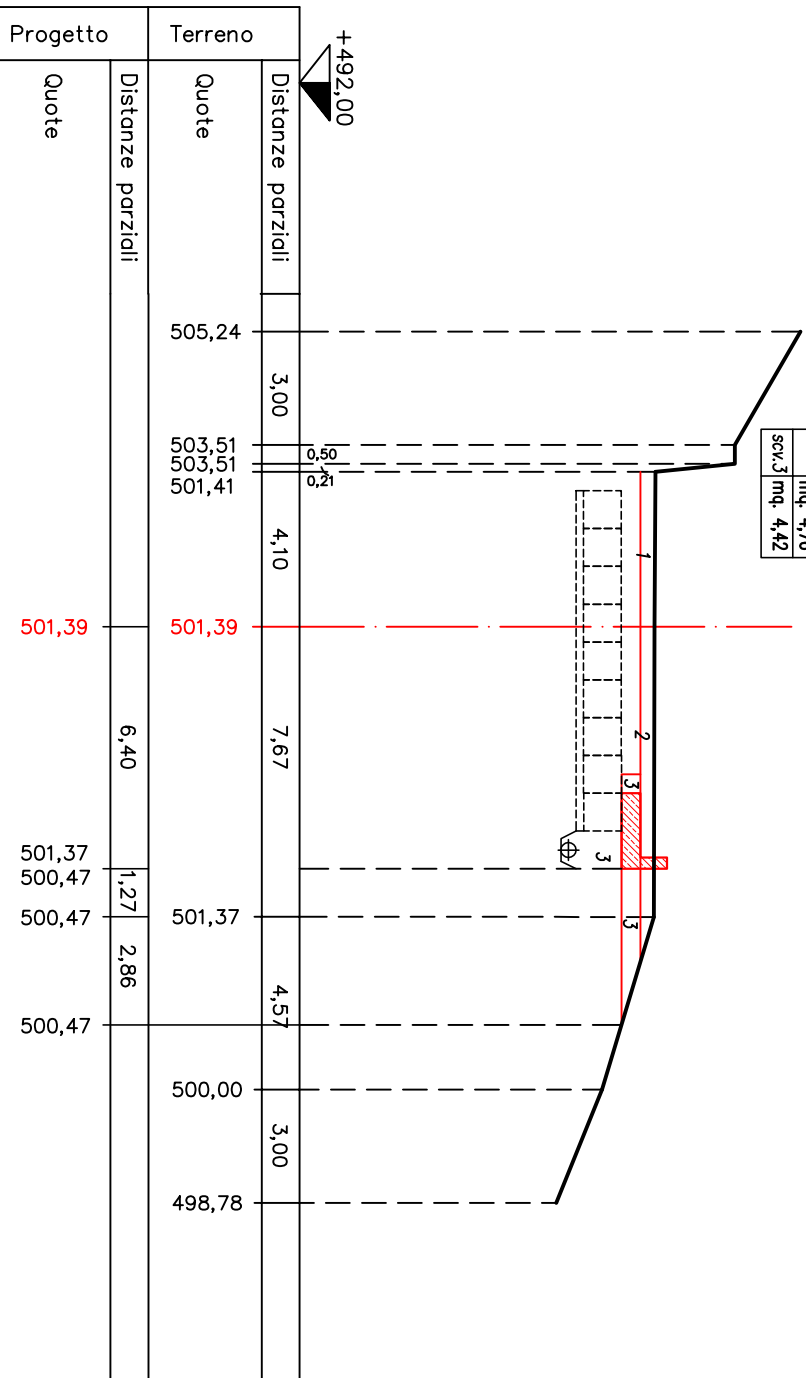


Progetto	Terreno	
	Quote	Distanze parziali
Quote	505,24	3,00
	503,51 503,51 501,41	4,10
Distanze parziali	501,39	7,67
	501,37 500,47	1,27
Quote	500,47	2,86
	500,47	4,57
Distanze parziali	500,00	3,00
	498,78	

SP.1-INTERVENTO AL Km 3+300  
scala 1:200

sez (6) progr. 85+50

aree di scavo	
scv.1	mq. 1,65
scv.2	mq. 2,70
scv.3	mq. 4,35
scv.3	mq. 3,70

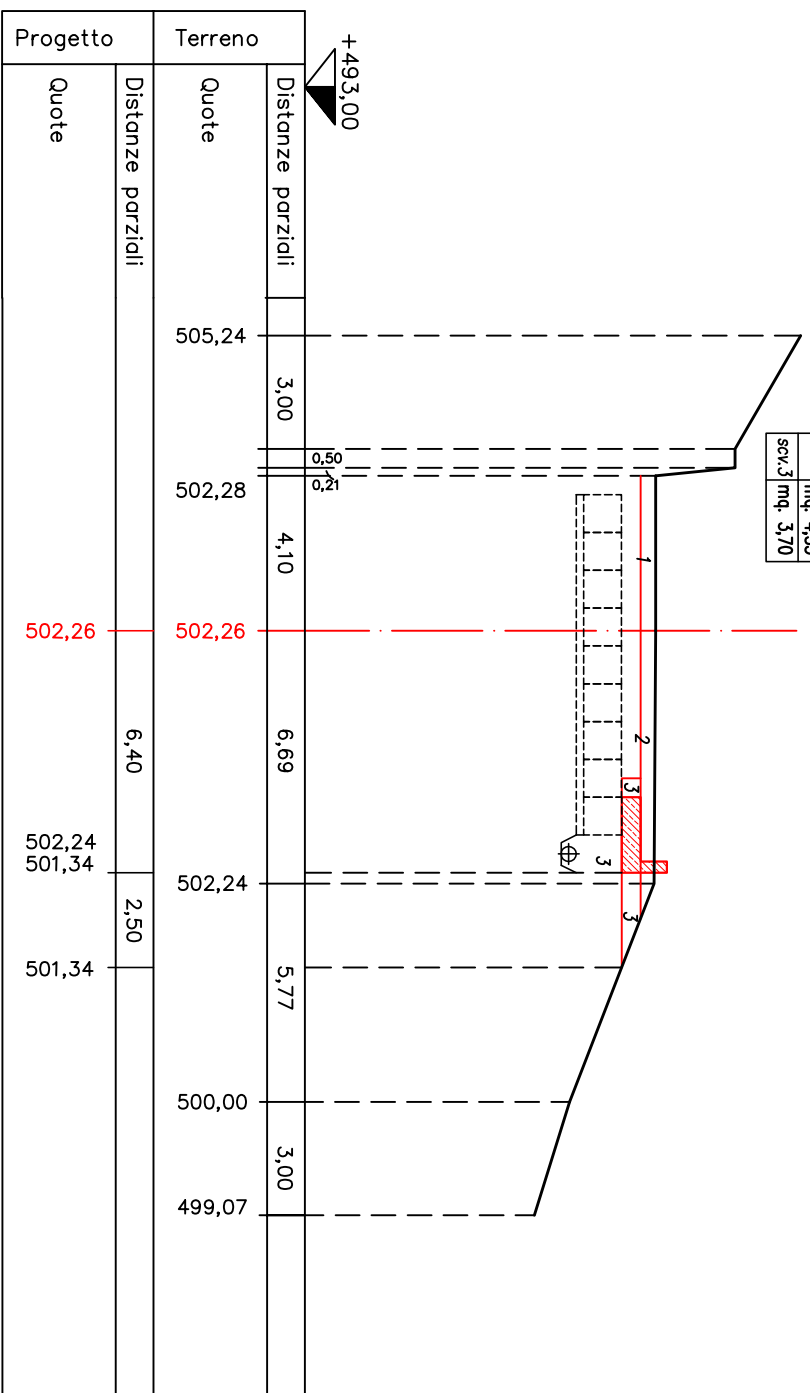

Progetto	Terreno	
	Quote	Distanze parziali
	505,24	3,00
	502,28	4,10
	502,26	6,69
	502,24	5,77
	501,34	3,00
	500,00	
	499,07	
Distanze parziali		
	6,40	
Quote		
	2,50	
	501,34	

SP.1-INTERVENTO AL Km 3+300  
 scala 1:200

