



Città Metropolitana di Messina
3[^] Direzione - Viabilità Metropolitana

**LAVORI DI RIPRISTINO DI TRATTI VARI LUNGO
LA RETE VIARIA PROVINCIALE RICADENTE NELLA
ZONA TIRRENICA DELLA CITTA' METROPOLITANA
DI MESSINA E NELL'ISOLA DI VULCANO**

PROGETTO ESECUTIVO
Art.23 comma 8 del D.L.gs n.50/2016

ALLEGATI:

- RELAZIONE TECNICA
- PLANIMETRIE
- SEZIONI TRASVERSALI
- PARTICOLARI COSTRUTTIVI
- ANALISI NUOVI PREZZI
- COMPUTO METRICO ESTIMATIVO
- STIMA O.A.P. (Oneri Aziendali Presunti)
- STIMA COSTI DELLA MANODOPERA
- CRONOPROGRAMMA DEI LAVORI
- QUADRO ECONOMICO DELL'OPERA
- ELENCO PREZZI UNITARI
- CAPITOLATO SPECIALE D'APPALTO E SCHEMA DI CONTRATTO
- PIANO DI SICUREZZA E COORDINAMENTO
- PIANO DI MANUTENZIONE

MESSINA : 26 MAR. 2018

PROGETTISTI :

Ing. Antonino SCIUTTERI

Geom. Roberto COPPOLA

Geom. Sebastiano MUFALE

Geom. Michele QUARTO

Approvazione in linea tecnica del R.U.P. ai sensi dell'art.5 comma 3 L.R. n.12/2011 così come modificato dall'art.24 L.R. 8/2016

PARERE n° **33** del **9 AGO. 2018**


IL R.U.P.

(Ing. Anna CHIOFALO)

SEZ.1

progr. +0,00

+500,00

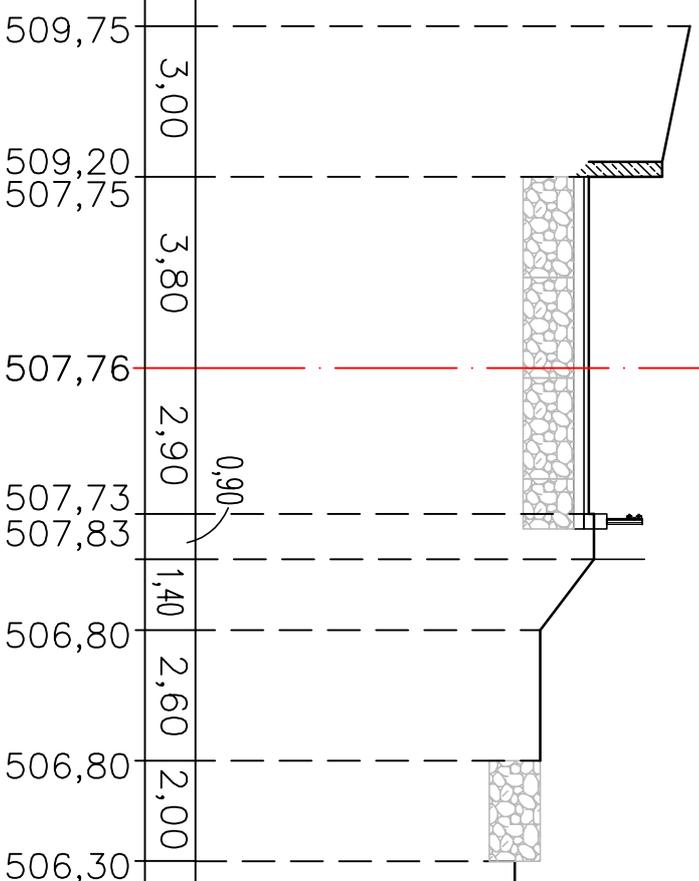

Progetto	Terreno	
	Distanze parziali	Quote
Quote		509,75
		509,20
Distanze parziali	3,00	507,75
	3,80	507,76
Quote		507,73
		507,83
Distanze parziali	1,40	506,80
	2,60	506,80
Quote		506,80
		506,30

SP.119 " DI MORERI" INTERVENTO AL KM 9+100 circa

SEZIONI TRASVERSALI scala 1:150

SEZ.2

progr. +14,00

+500,00

Progetto	Terreno	
	Quote	Distanze parziali
Quote	508,80	3,00
	509,05 507,75	3,80
Distanze parziali	506,99	2,90
	506,95 507,15 507,10	1,40
Quote	506,00	2,60
	505,90	2,00
	505,30	


SP.119 " DI MORERI" INTERVENTO AL KM 9+100 circa

SEZIONI TRASVERSALI scala 1:150

SEZ. 3

progr. +26,00

+500,00

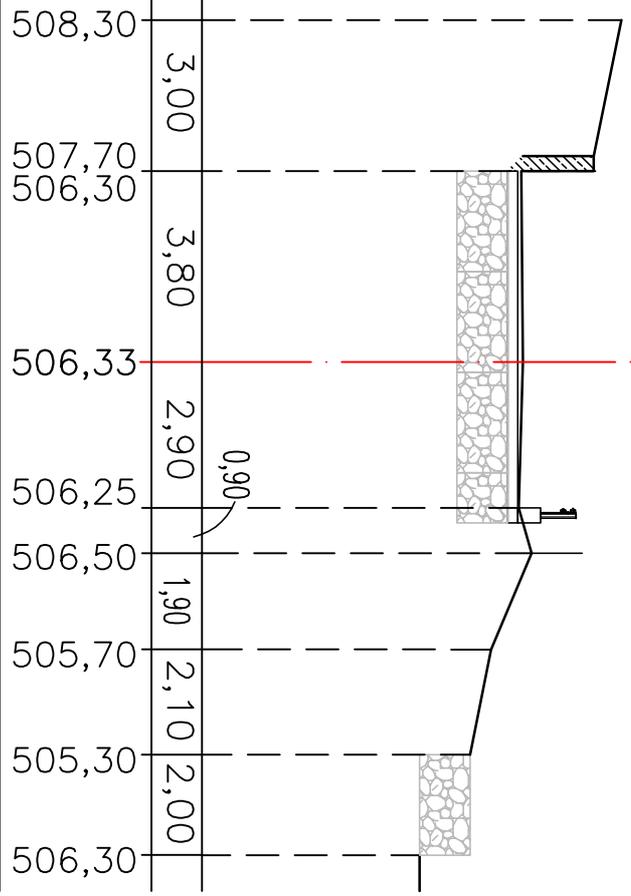



Progetto	Terreno	
	Distanze parziali	Quote
Quote		508,30
		507,70
Distanze parziali	3,00	506,30
	3,80	506,33
Quote		506,25
		506,50
Distanze parziali	2,90	505,70
	1,90	505,30
Quote		505,30
		506,30

SP.119 " DI MORERI" INTERVENTO AL KM 9+100 circa
 SEZIONI TRASVERSALI scala 1:150

SEZ.4

progr. +38,00

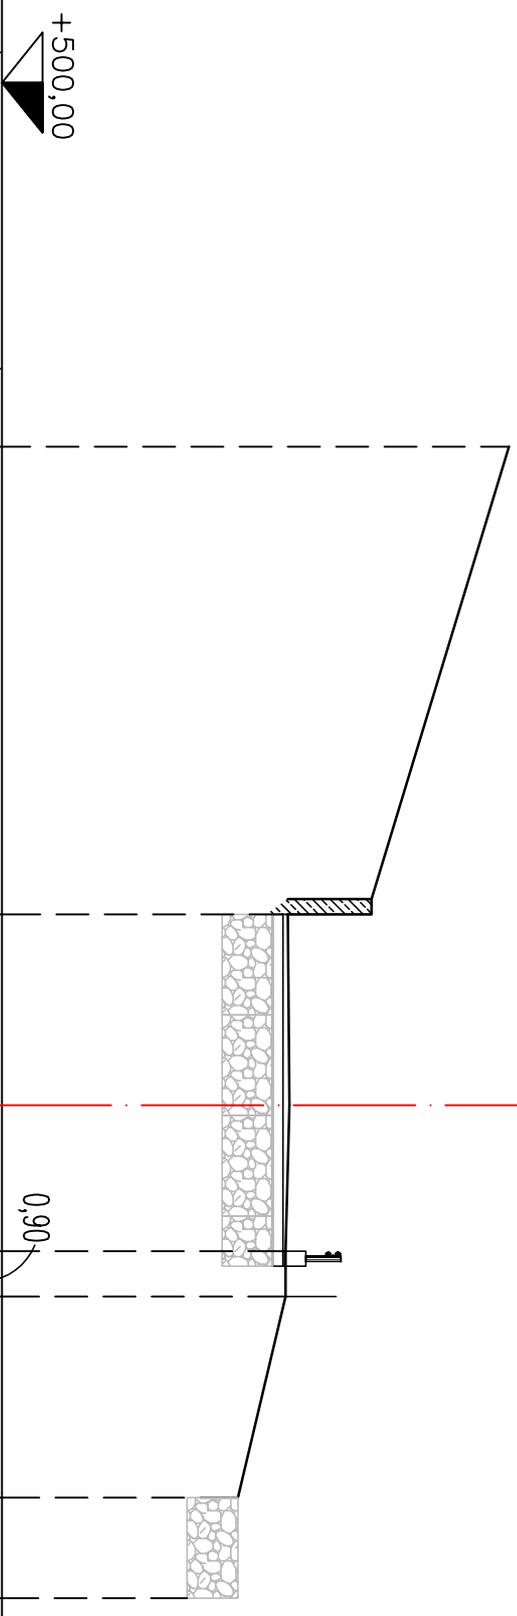

Progetto	Terreno	
	Quote	Distanze parziali
Quote	510,00	9,30
	507,29 505,64	3,80
Distanze parziali	505,67	2,90
	505,59 505,59	4,00
Quote	504,65	2,00
	504,65	

SEZ.5

progr. +46,00

+500,00

Progetto	Terreno	
	Quote	Distanze parziali
Quote	510,00	8,90
	506,72 504,97	3,80
Distanze parziali	505,01	2,90
	504,92 505,12 505,12	1,20
Quote	504,05	3,00
	503,45	2,00

SP.119 " DI MORERI" INTERVENTO AL KM 9+100 circa
 SEZIONI TRASVERSALI scala 1:150