



CITTA' METROPOLITANA DI MESSINA

3^ DIREZIONE - VIABILITA' METROPOLITANA

PROGETTO ESECUTIVO

(Art.23 comma 8 del D.L.gs n.50/2016)

PATTO PER LO SVILUPPO DELLA CITTA' METROPOLITANA DI MESSINA

"PROGETTO DEI LAVORI DI CONSOLIDAMENTO DEL PIANO
VIABILE E MESSA IN SICUREZZA DELLE SS.PP. **133, 133/C,
134, 135, 135/B E 135/C**, RICADENTI NEL TERRITORIO DEL
COMUNE DI **GIOIOSA MAREA**".

C.U.P.:B77H17000450001

AGGIORNATO AL D.P.C.M. 26.04.2020 "EMERGENZA COVID-19"

ALLEGATI :

1. RELAZIONE TECNICA
2. COROGRAFIA
3. PLANIMETRIE
4. PARTICOLARI COSTRUTTIVI
5. ANALISI PREZZI
6. COMPUTO METRICO ESTIMATIVO
7. STIMA O.A.P. (Oneri Aziendali Presunti)
8. STIMA COSTI DELLA MANODOPERA
9. CRONOPROGRAMMA DEI LAVORI
10. QUADRO ECONOMICO DELL'OPERA
11. ELENCO PREZZI UNITARI
12. CAPITOLATO SPECIALE D'APPALTO E SCHEMA DI CONTRATTO
13. PIANO DI SICUREZZA E COORDINAMENTO
14. PIANO DI MANUTENZIONE

MESSINA : 12 Giugno 2020

PROGETTISTI :

Ing. Antonino SCIUTTERI

Geom. Roberto COPPOLA

Geom. Ferdinando PULLELLA

Geom. Michele QUARTO

Approvazione in linea tecnica del R.U.P. ai sensi
dell'art.5 comma 3 L.R. n.12/2011 così come
modificato dall'art.24 L.R. 8/2016

PARERE n° 53 del 04 DIC. 2018


IL R.U.P.

(Dott. Geologo Biagio PRIVITERA)

SEZIONE INTERVENTO S.P. N°135 Km. 0+750 sx


PIASTRA IN C.A. CON BARRIERA DI SICUREZZA TIPO H2

SCALA 1:50

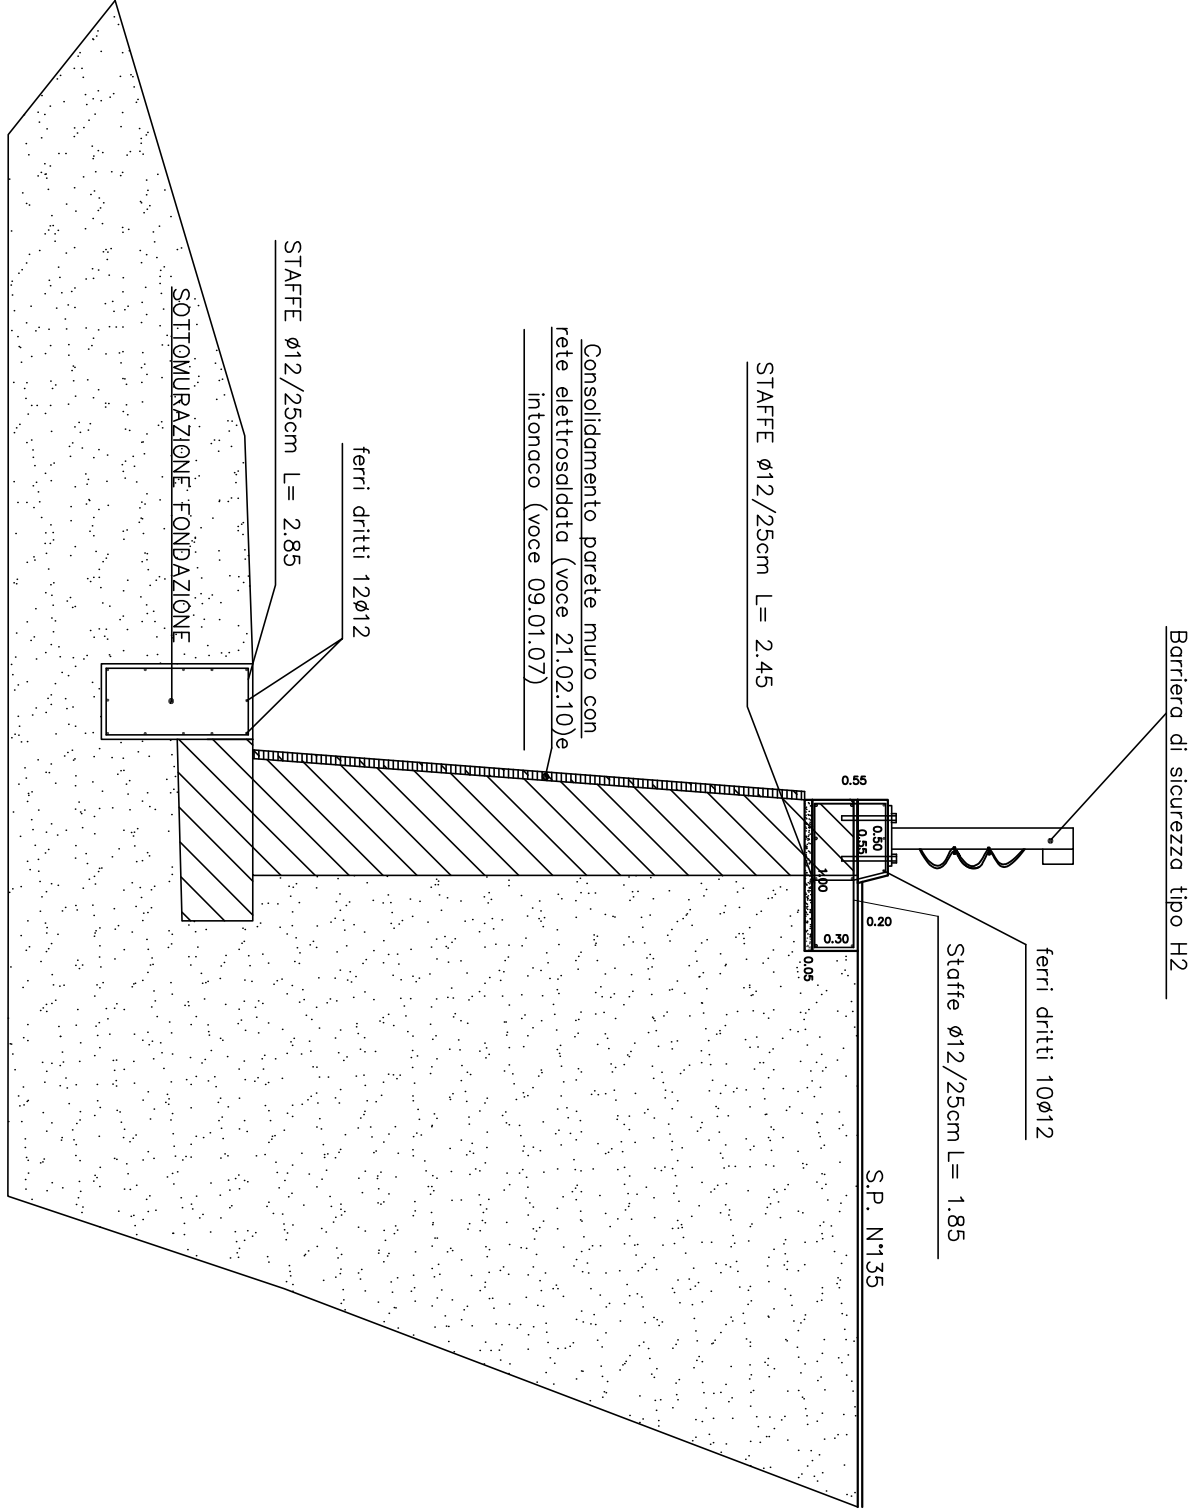


PARAPETTI S.P. N° 135 Km. 1+650 DX- SEZIONE

SCALA 1:40

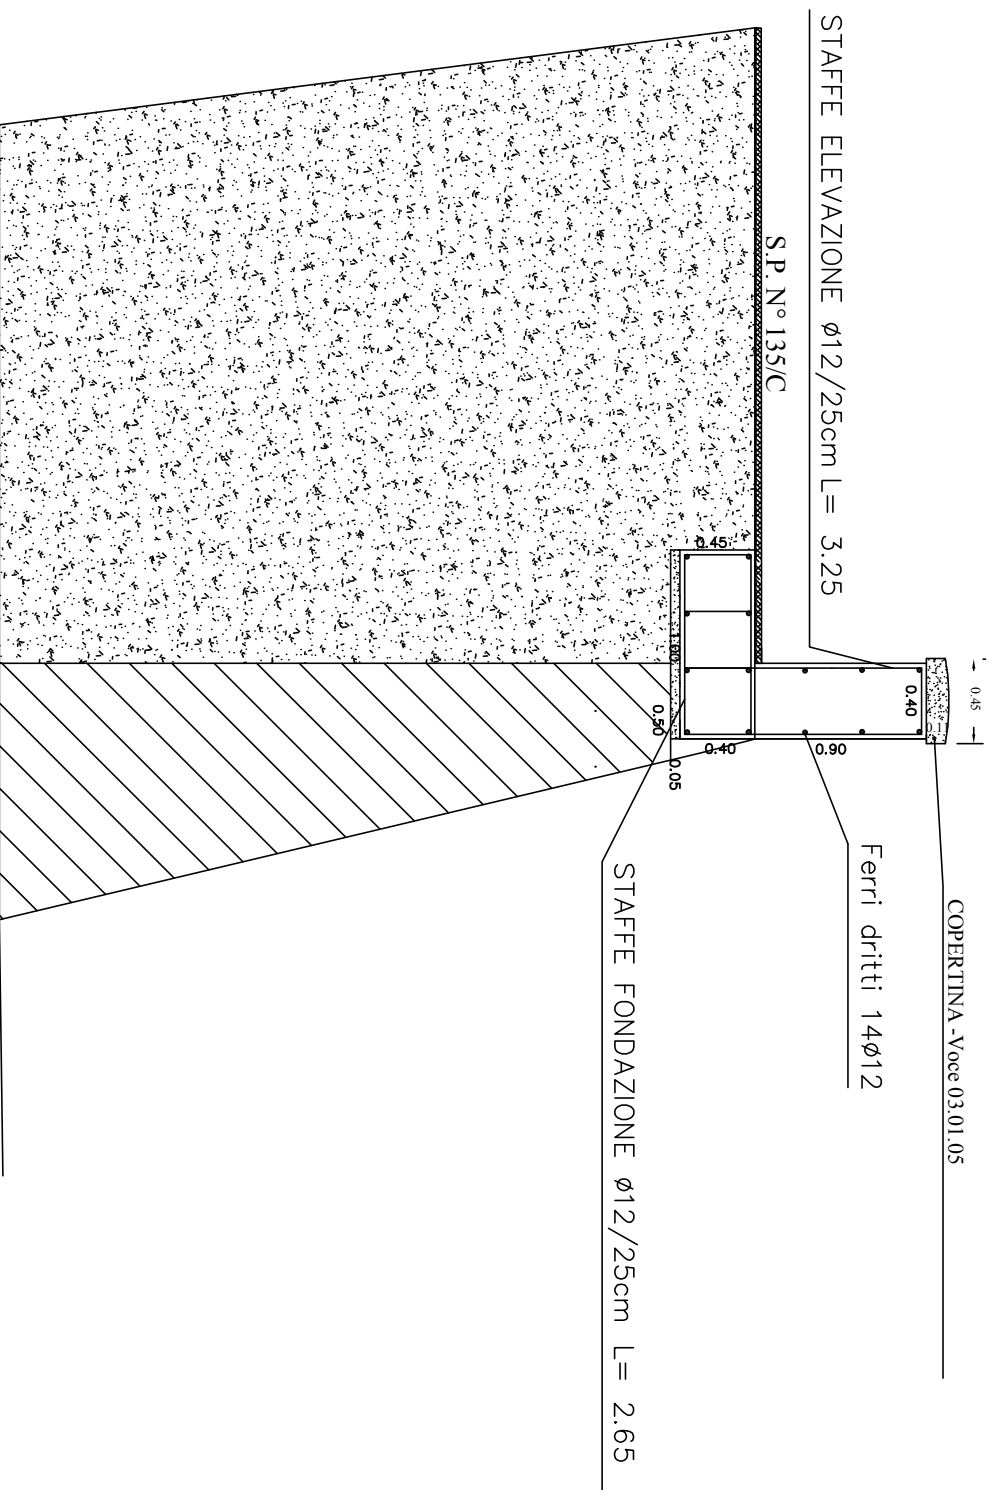


AREA DI SCAVO A SEZIONE= MQ. 4.31

LINEA SCAVO A SEZIONE

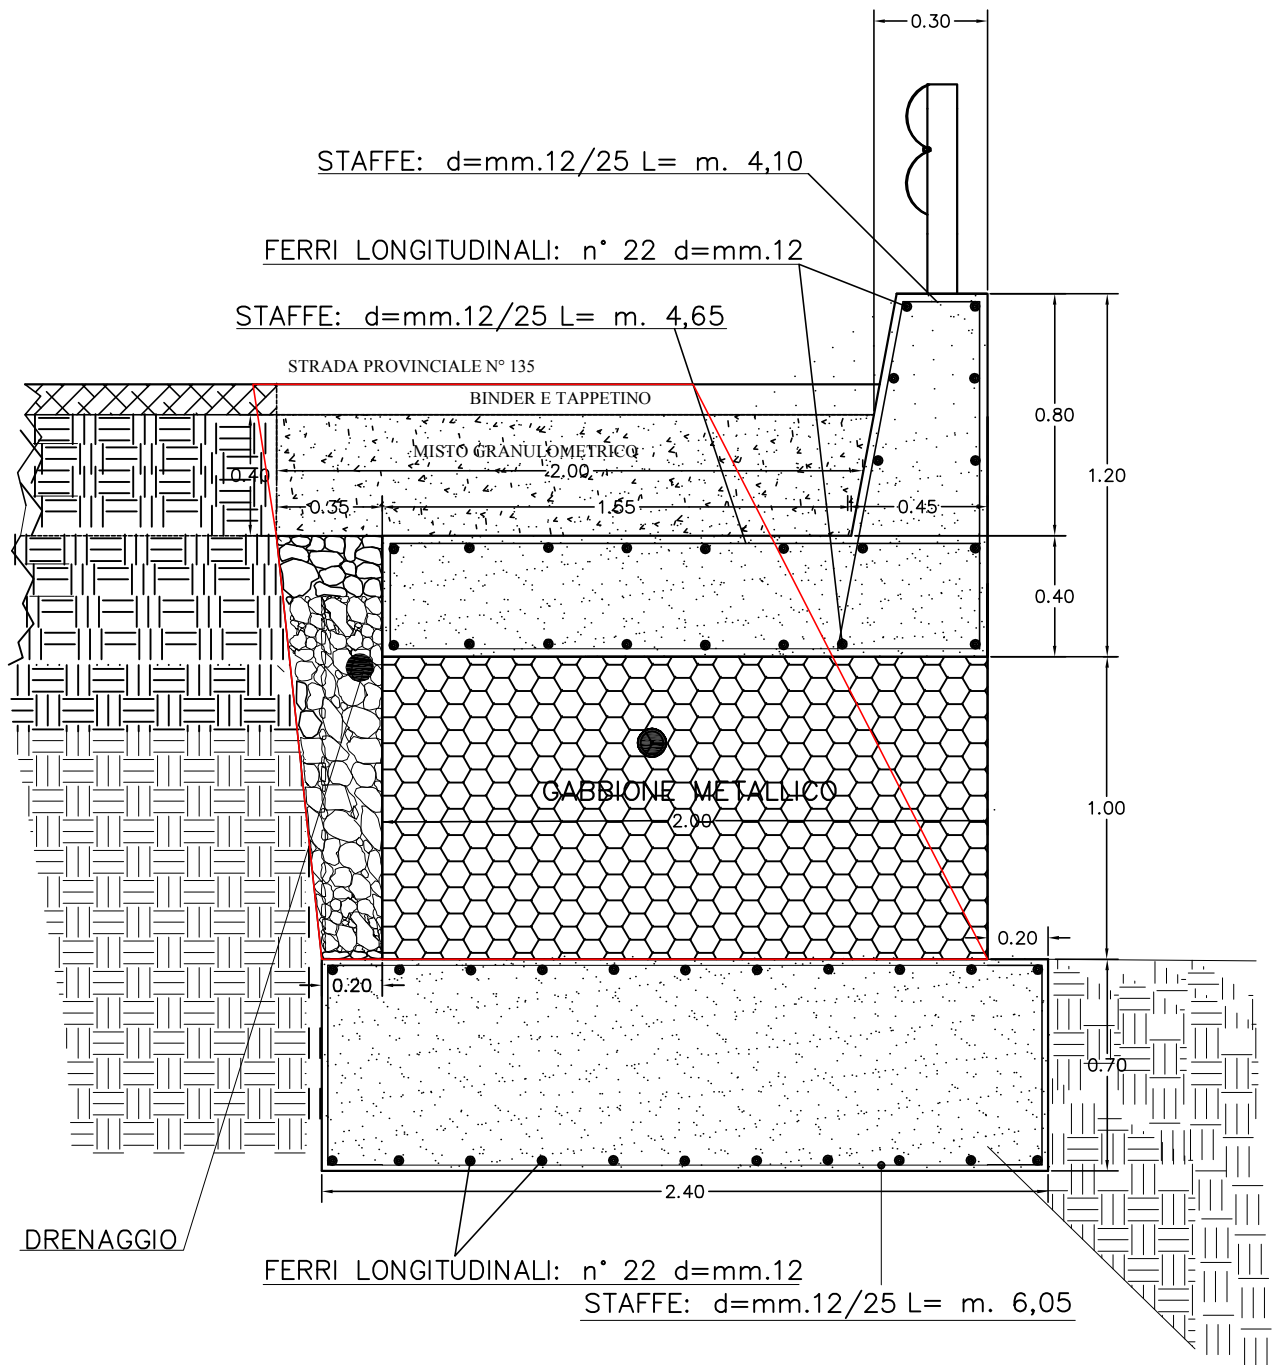

INTERVENTO S.P. N°135 KM. 7+910-A SEGUIRE GABBIONATA

SCALA 1:30

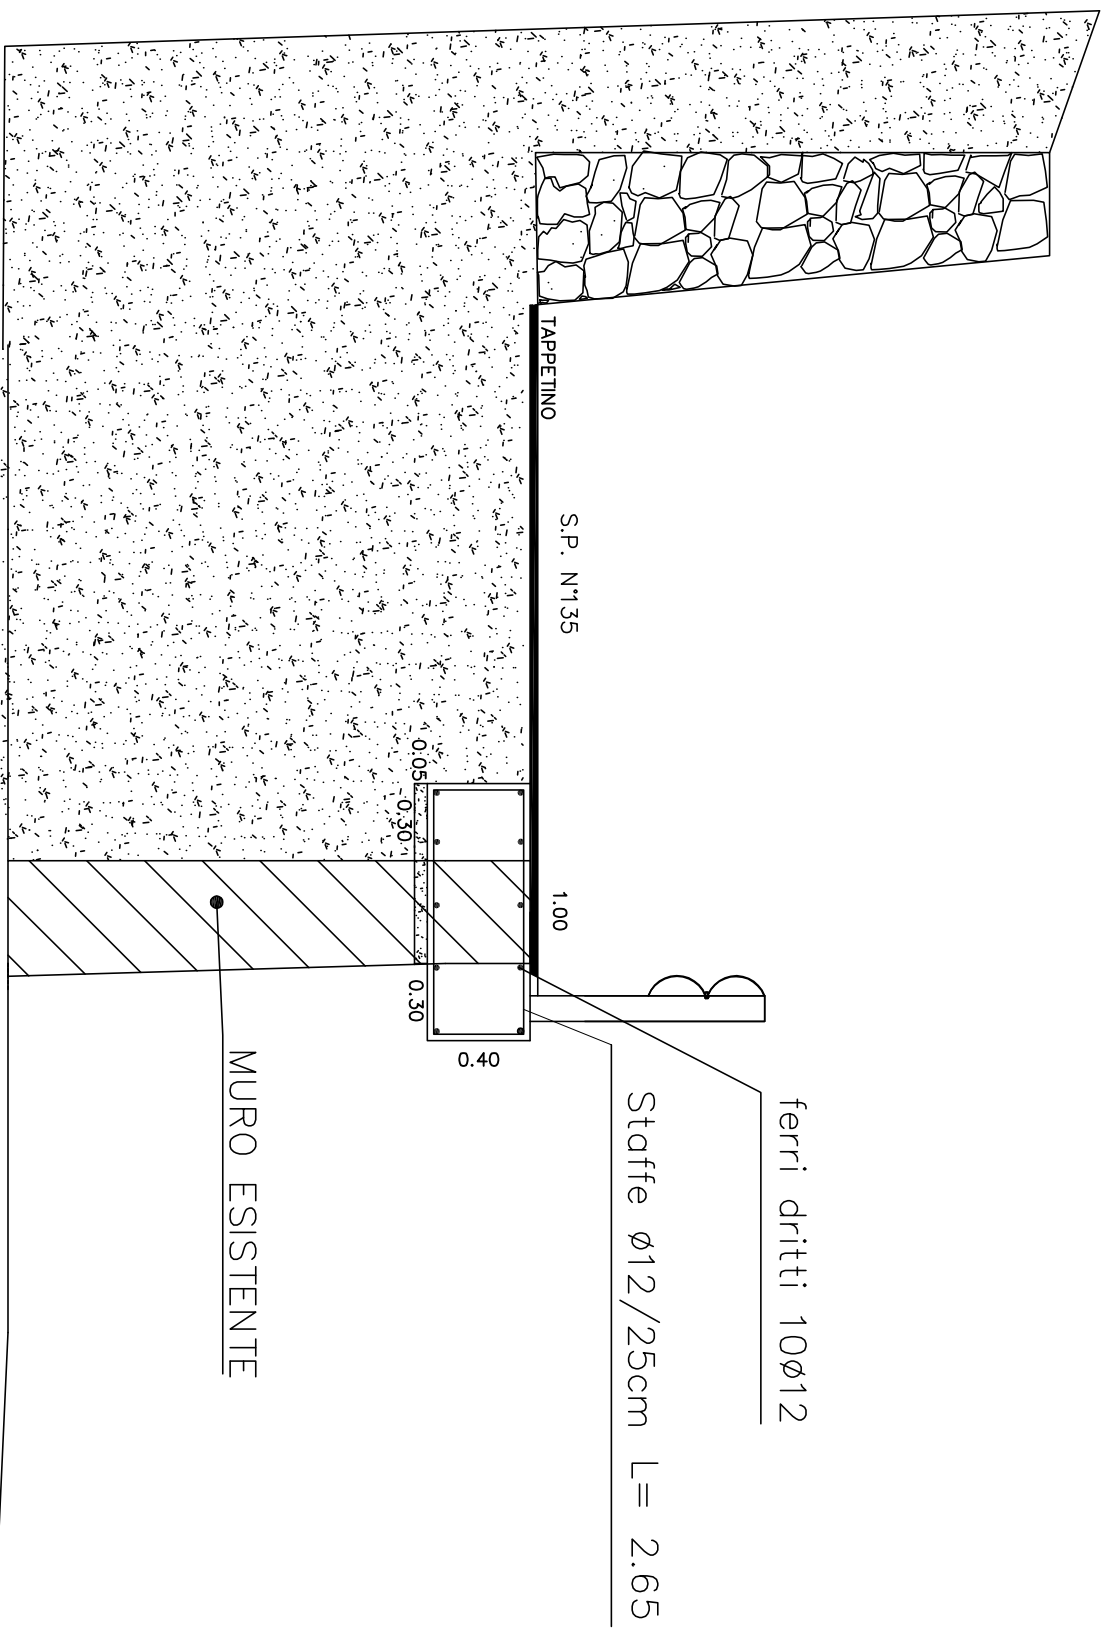


INTERVENTI S.P. N°135/C KM. 1+550
SEZIONE GABBIONATA CON SPALLETTA IN C.A.

SCALA 1:25

AREA DI SCAVO A SEZIONE= MQ. 4.12

LINEA DI SCAVO

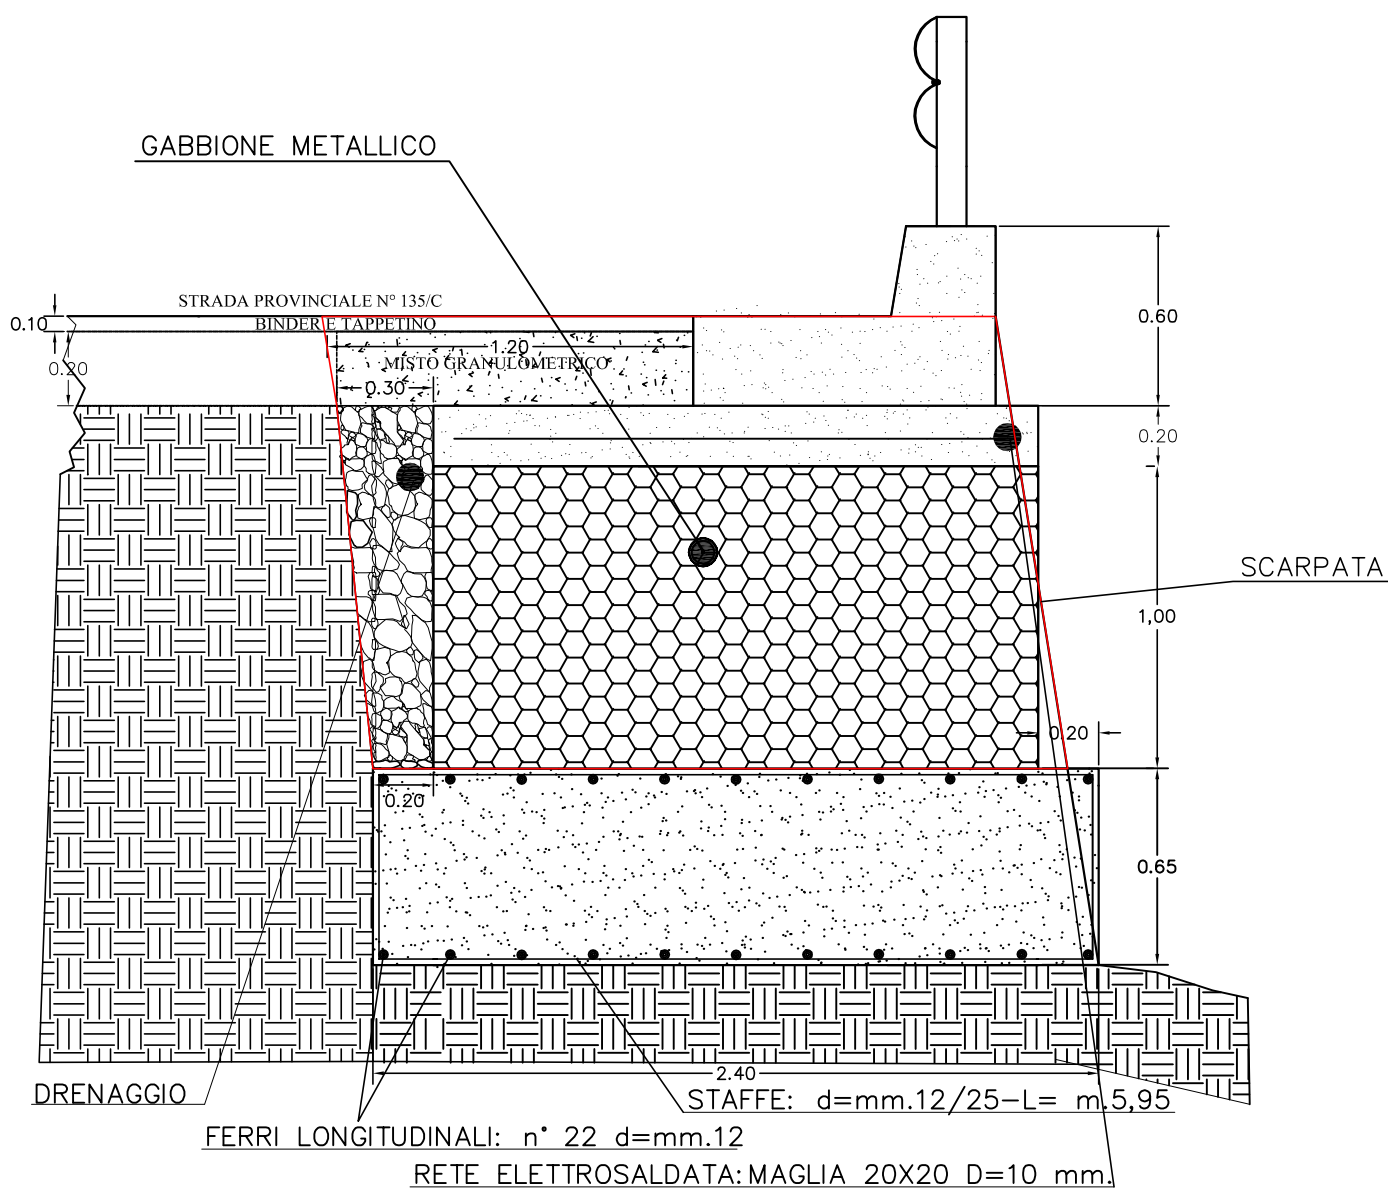


INTERVENTO S.P. N°135/C KM. 2+300-GABBIONATA CON CUNETTA E SPALLETTA


SCALA 1:30

AREA DI SCAVO A SEZIONE= MQ. 3.34

LINEA SCAVO

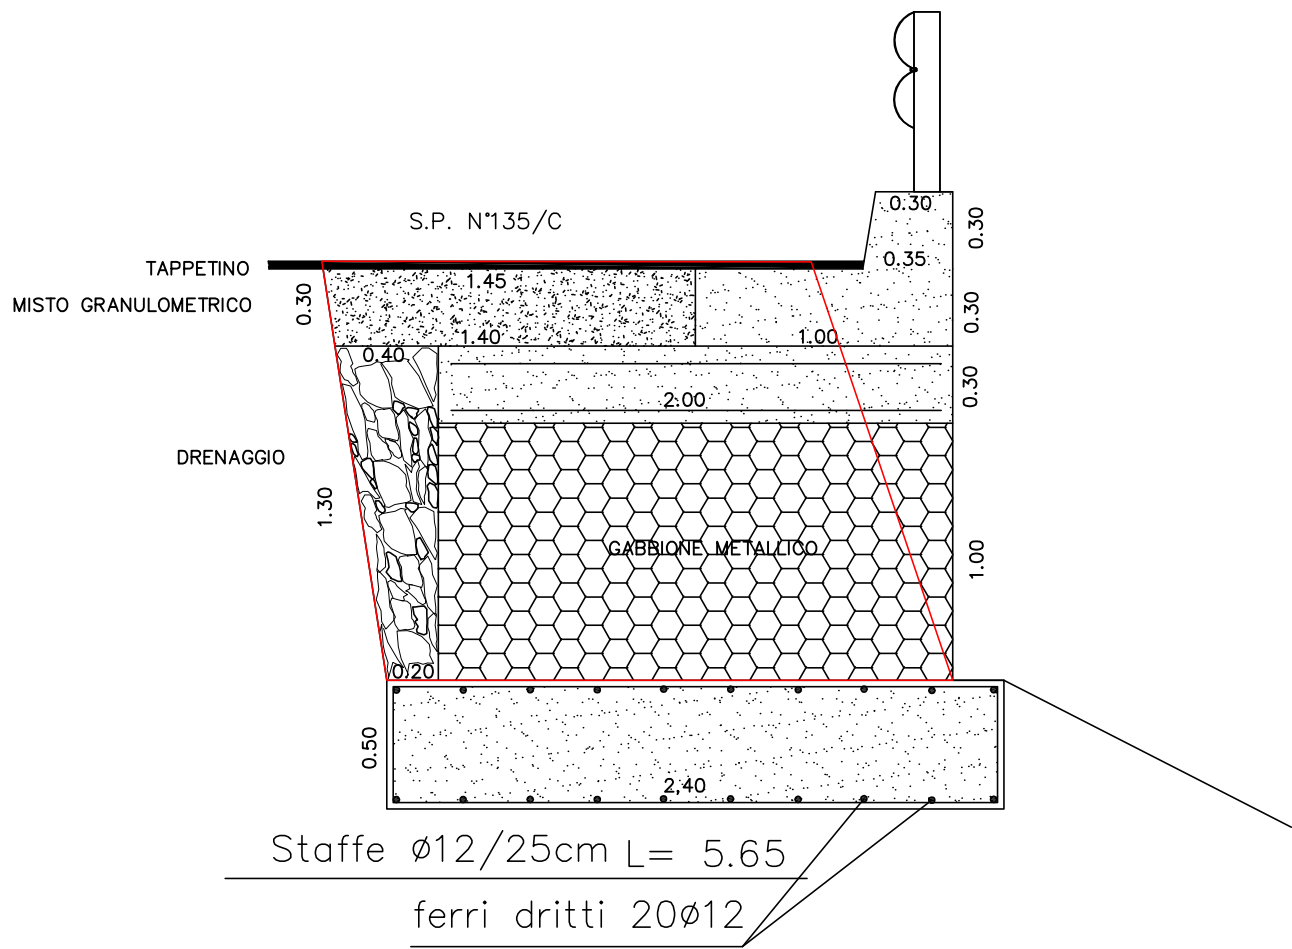


VISTA FRONTALE DEI TELI DI RETE METALLICA CON AGGIUNTA
DI FUNI DI ACCIAIO D'ORDITURA CON ANDAMENTO DIAGONALE

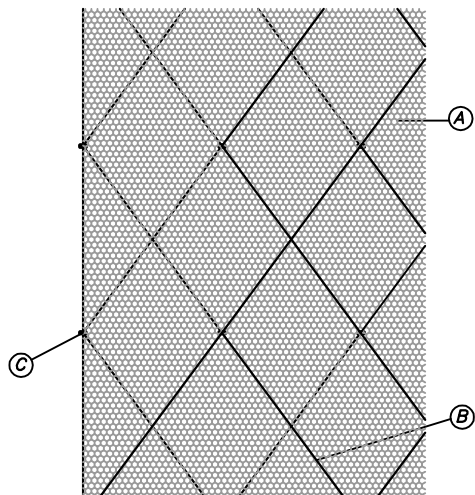


- ① RETE METALLICA A DOPPIA TORSIONE
CON MAGLIA TIPO 8x10 E FILO ϕ 2.7/3.7 mm
- ② FUNE DI ACCIAIO ϕ 12 mm
ANIMA METALLICA ZINCATA
- ③ ANCORAGGI DELLA RETE METALLICA

RETE METALLICA A DOPPIA TORSIONE IN ADERENZA FISSATA
CON TASSELLI O BARRE CON PIASTRE
PARTICOLARE C

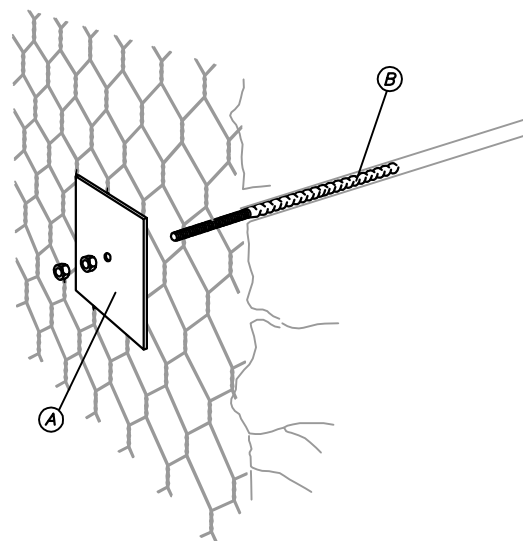


- ① PIASTRA METALLICA ZINCATA DI RIPARTIZIONE
- ② BARRA FILETTATA IN ACCIAIO B450C

SISTEMI DI ANCORAGGIO IN PARETE
PARTICOLARE C

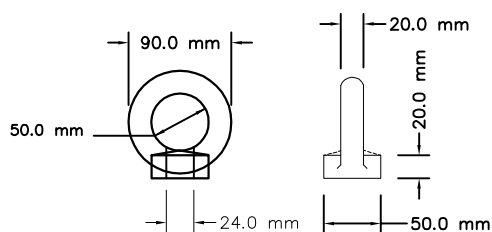


CARATTERISTICHE DEI GOLFARI
IN ACCIAIO GALVANIZZATO

- ① GOLFARE GALVANIZZATO
- ② DISPOSITIVO DI BLOCCAGGIO
- ③ PIASTRA DI RIPARTIZIONE 15x18 cm sp.8 mm
- ④ BARRA DI ACCIAIO B450C
- ⑤ BOIACCA DI CEMENTO ANTIRITIRO
- ⑥ LARGHEZZA FORO 2,5-4.2 cm
- ⑦ LARGHEZZA BARRA 2-3,2 cm
- ⑧ DIAMETRO PERFORAZIONE 40.0 mm

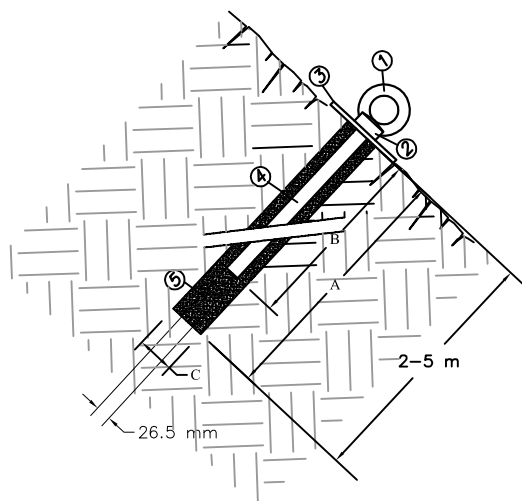

PARTICOLARE SPALLETTA IN C.A. CON BARRIERA TIPO N2

Scala 1:10

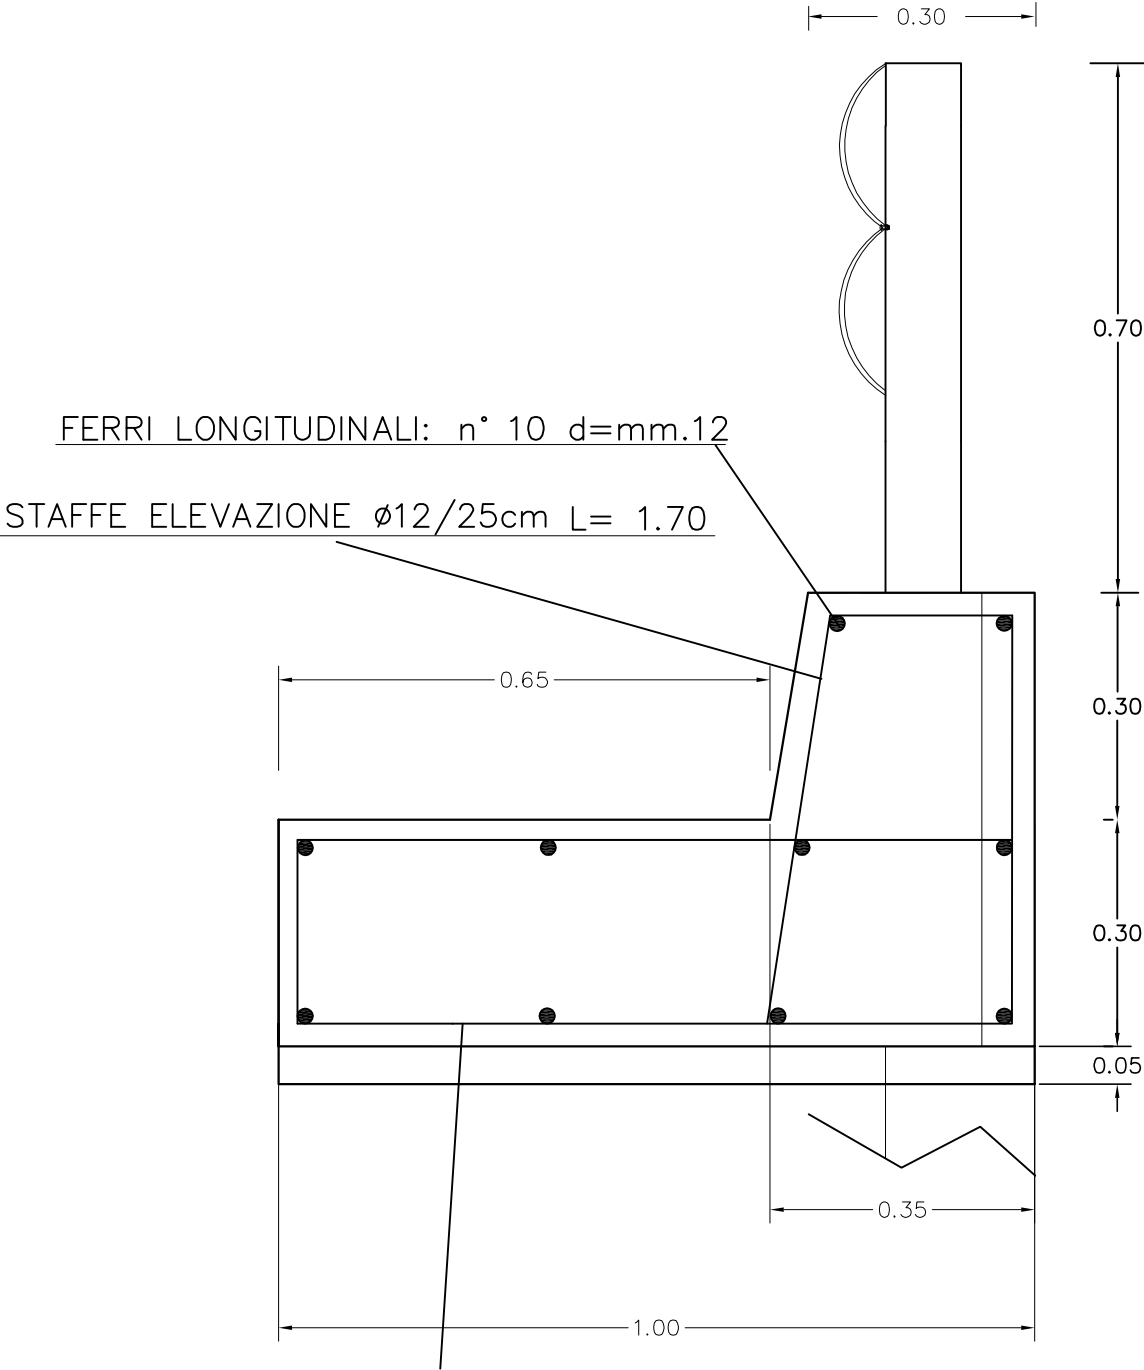

PARTICOLARE SPALLETTA CON CUNETTA IN C.A. Rapp. 1:10

