

CITTÀ METROPOLITANA DI MESSINA

III DIREZIONE "VIABILITÀ METROPOLITANA"

PROGETTO ESECUTIVO

(Art.23 comma 8 del D.L.gs n.50/2016)

PATTO PER LO SVILUPPO DELLA CITTA' METROPOLITANA DI MESSINA

Progetto dei lavori di messa in sicurezza e consolidamento del piano viabile sulle strade provinciali tra i comuni di Rodì Milici e Fondachelli Fantina.

C.U.P.: B17H17000660001

AGGIORNATO AL D.P.C.M. 26.04.2020 "EMERGENZA COVID-19"

Elaborati:

- | | |
|--|--|
| <ol style="list-style-type: none">1. RELAZIONE TECNICA2. COROGRAFIE3. PLANIMETRIE4. SEZIONI TRASVERSALI5. PARTICOLARI COSTRUTTIVI6. ANALISI NUOVI PREZZI7. COMPUTO METRICO ESTIMATIVO8. STIMA OAP (Oneri Aziendali Presunti) | <ol style="list-style-type: none">9. STIMA ONERI DELLA SICUREZZA10. STIMA COSTI DELLA MANODOPERA11. CRONOPROGRAMMA DEI LAVORI12. QUADRO ECONOMICO13. ELENCO PREZZI14. CAPITOLATO SPECIALE D'APPALTO CON SCHEMA CONTRATTO15. PIANO DI SICUREZZA E COORDINAMENTO16. PIANO DI MANUTENZIONE |
|--|--|

MESSINA : 09 Luglio 2020

PROGETTISTI :

Ing. A. SCIUTTERI

Geom. R. CANNAVO'

Geom. R. COPPOLA

Geom. M. QUARTO

Geom. O. TRIMARCHI


Approvazione in linea tecnica del R.U.P. ai sensi dell'art.5 comma 3 L.R. n.12/2011 così come modificato dall'art.24 L.R. 8/2016

PARERE n° 78 del 24 DIC. 2019

IL R.U.P.
Ing. Anna CHIOFALO



PARTICOLARE SPALLETTA IN C.A. SENZA CUNETTA

Scala 1:10

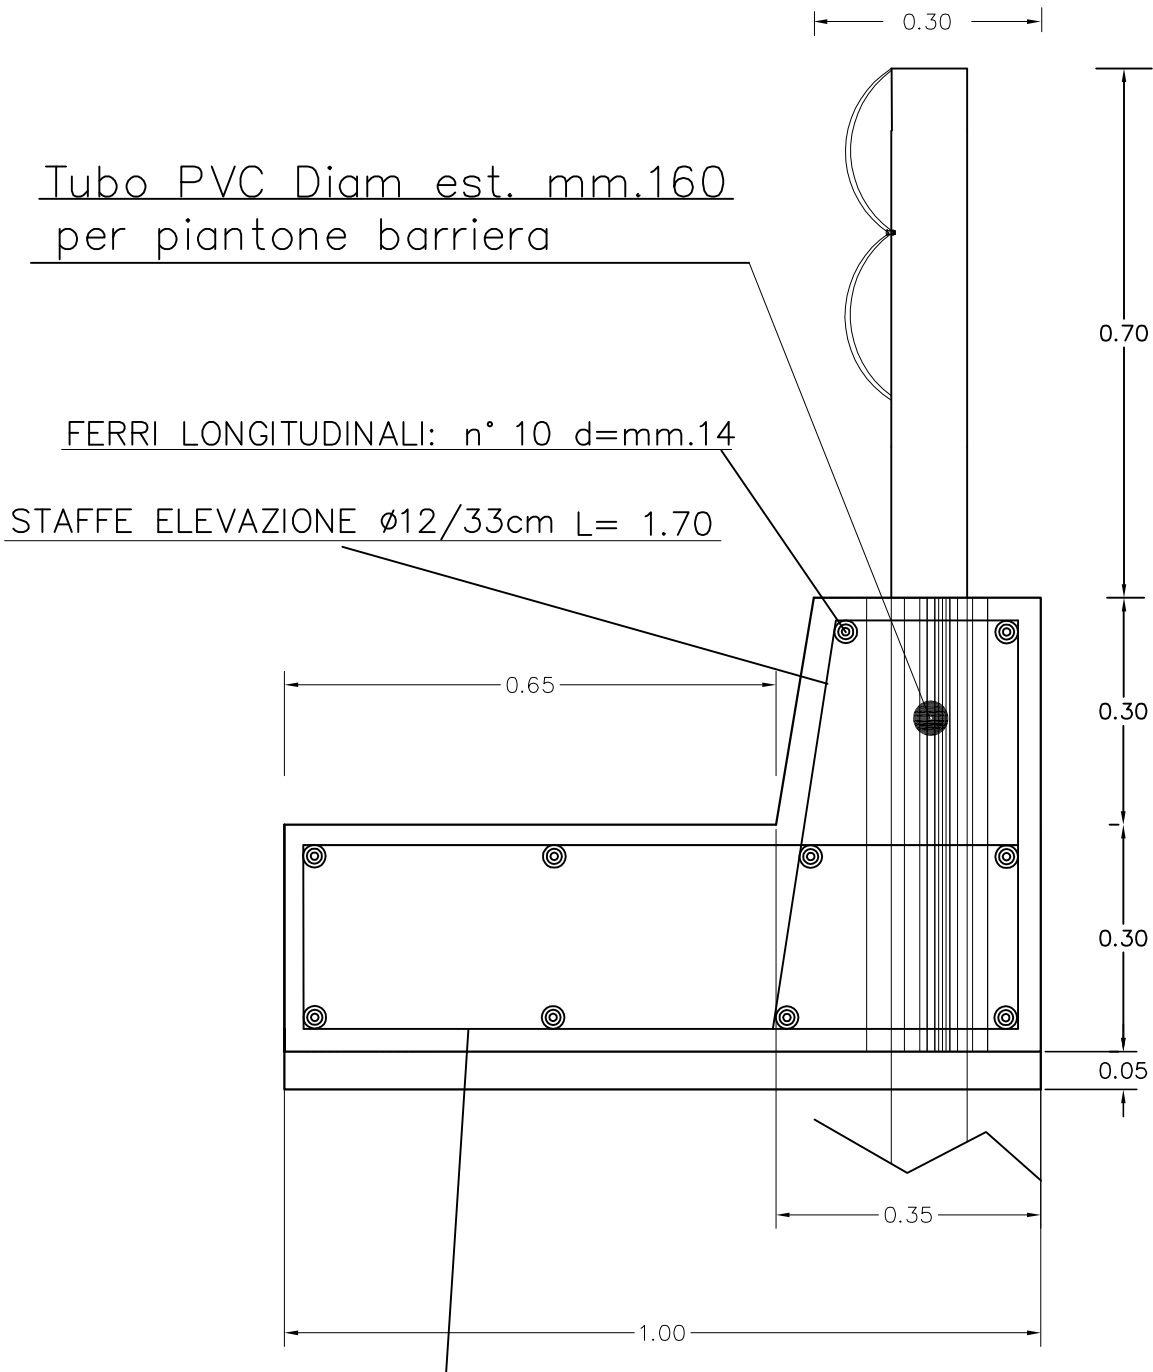


STAFFE FONDAZIONE ø12/33cm L= 2.45

SEZIONE TIPO CUNETTA CON SPALLETTA ALTA
S.P.A. MILICI-FANTINA KM. 3+300 - SCALA 1:25

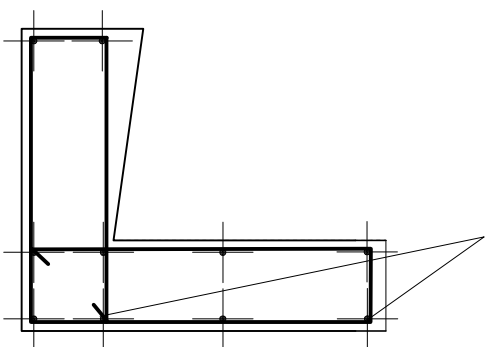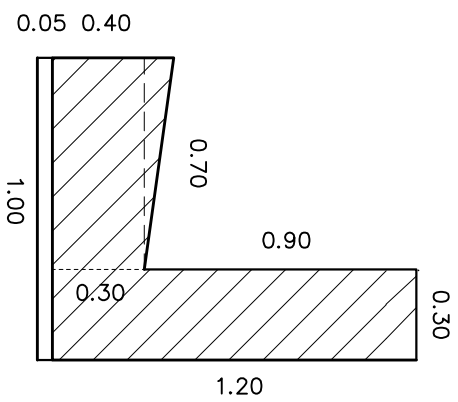

ferri dritti 10 ϕ 14 STAFFE ELEVAZIONE ϕ 12/33cm

L = 2.85

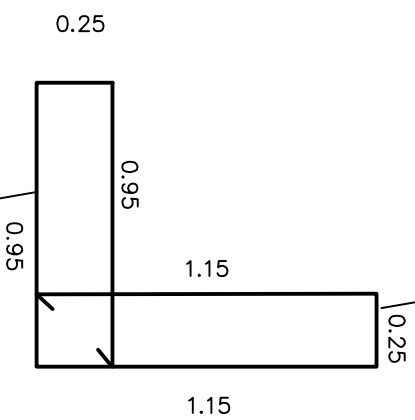


STAFFE FONDAZIONE ϕ 12/33cm

L = 2.45

INTERVENTO S.P. N° 93 KM.1+950

PIANTA POZZETTI 1-3

Scala 1:25

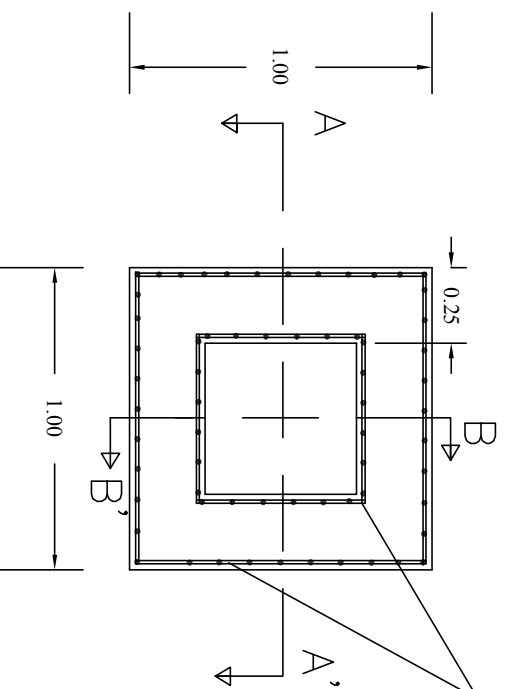

RETE ELETTROSALDATA MAGLIA 10X10Ø8


SEZIONE A-A'

Scala 1:25

SEZIONE B-B'

Scala 1:25

RETE ELETTROSALDATA MAGLIA 10X10Ø8

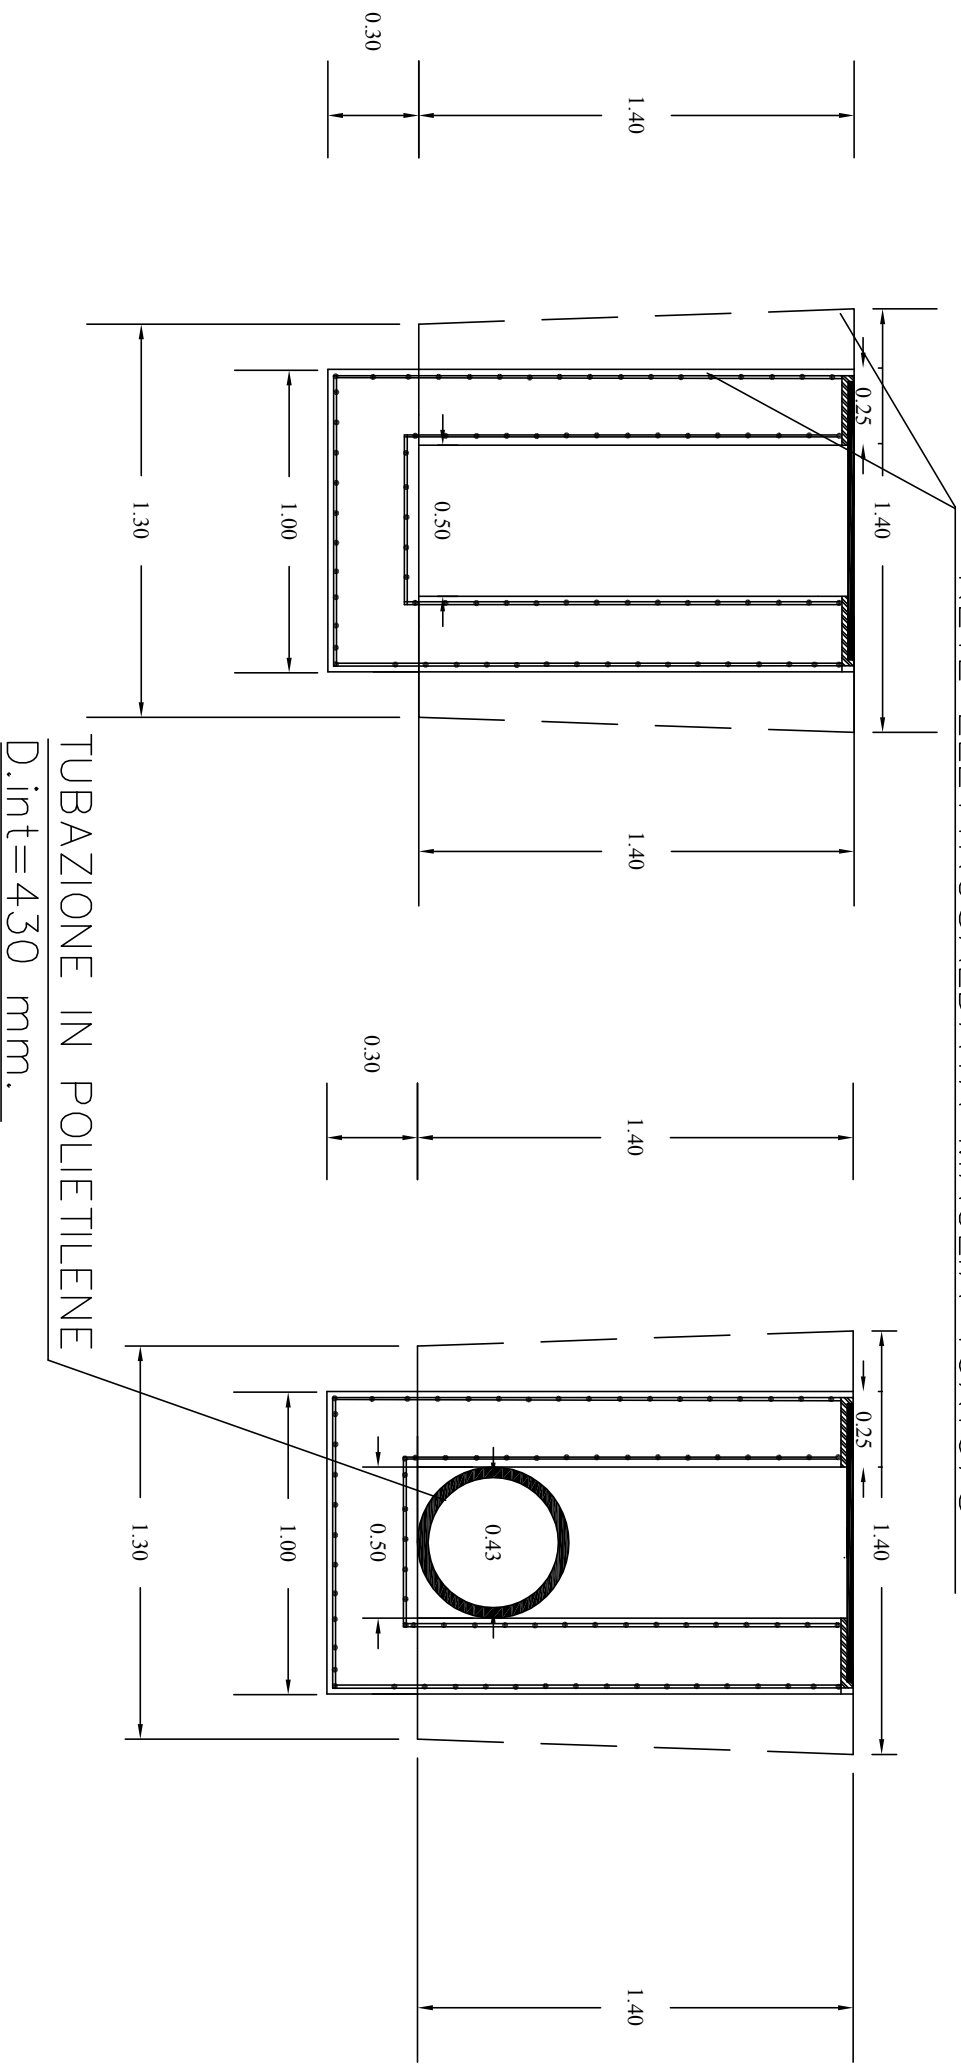


PIANTA POZZETTO 5

Scala 1:25


TRAVE IN ACCIAIO HE100B

RETE ELETTROSALDATA
MAGLIA 10X10 ϕ 8

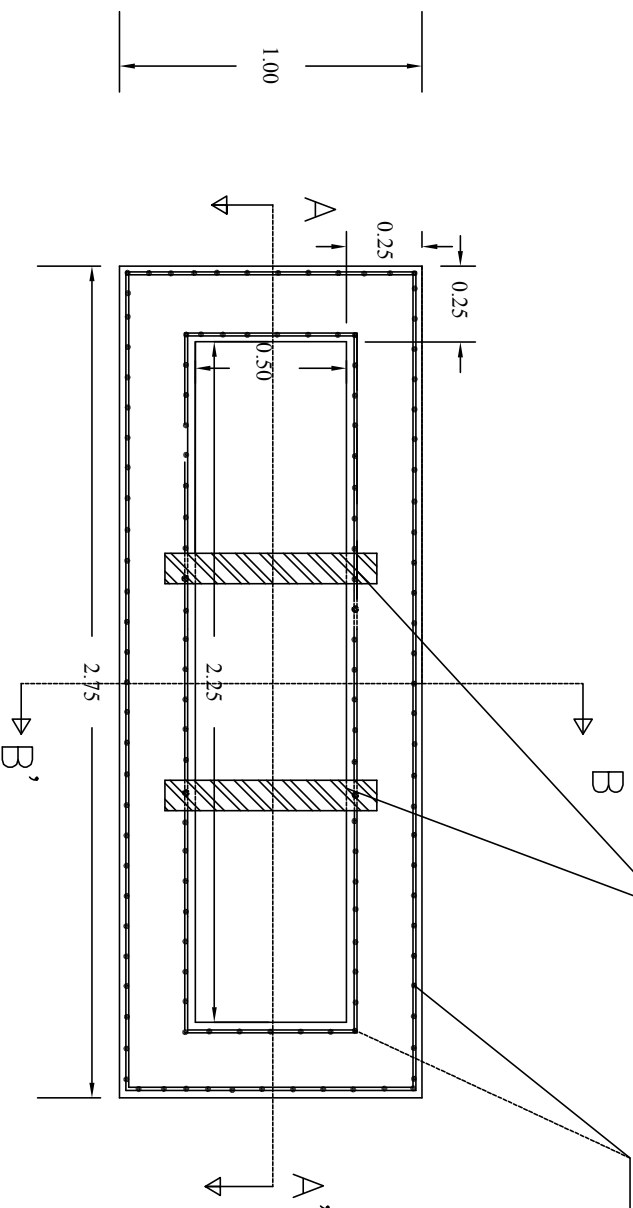


SEZIONE A-A'

Scala 1:25

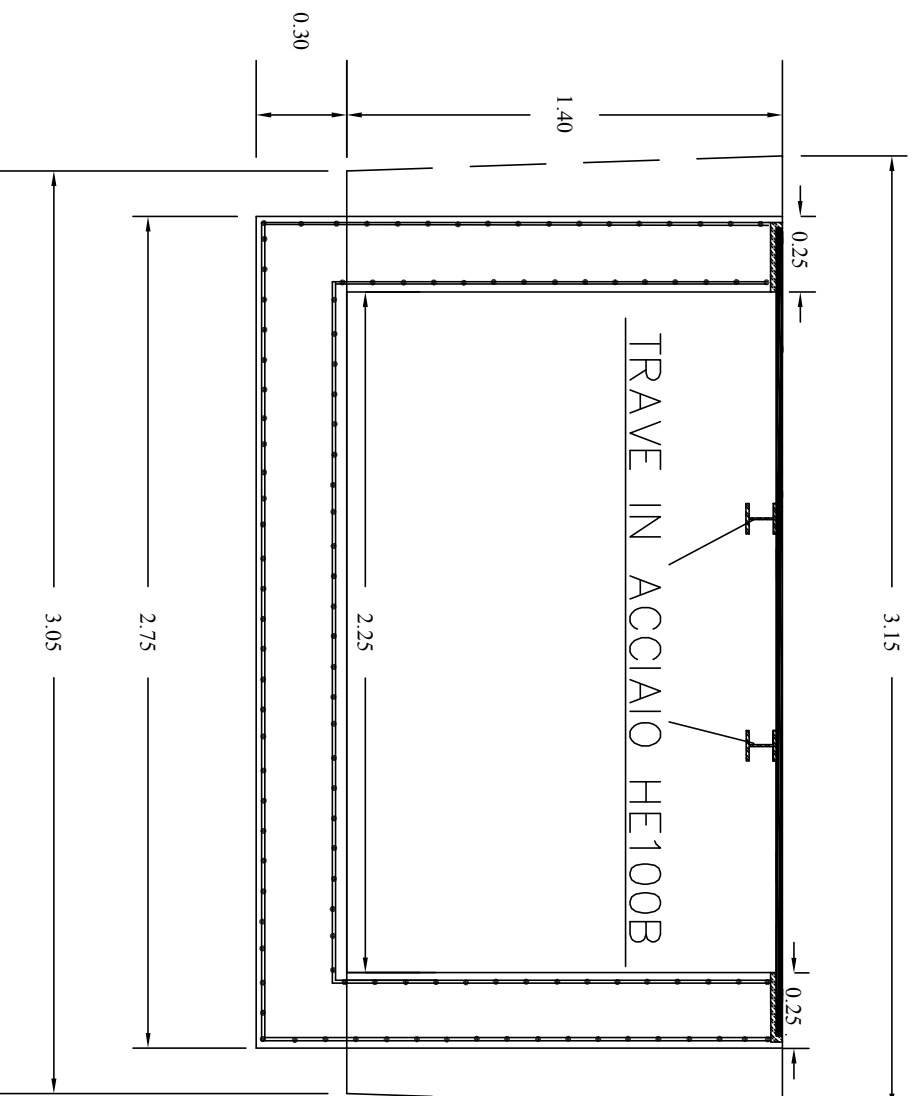


SEZIONE B-B'

Scala 1:25

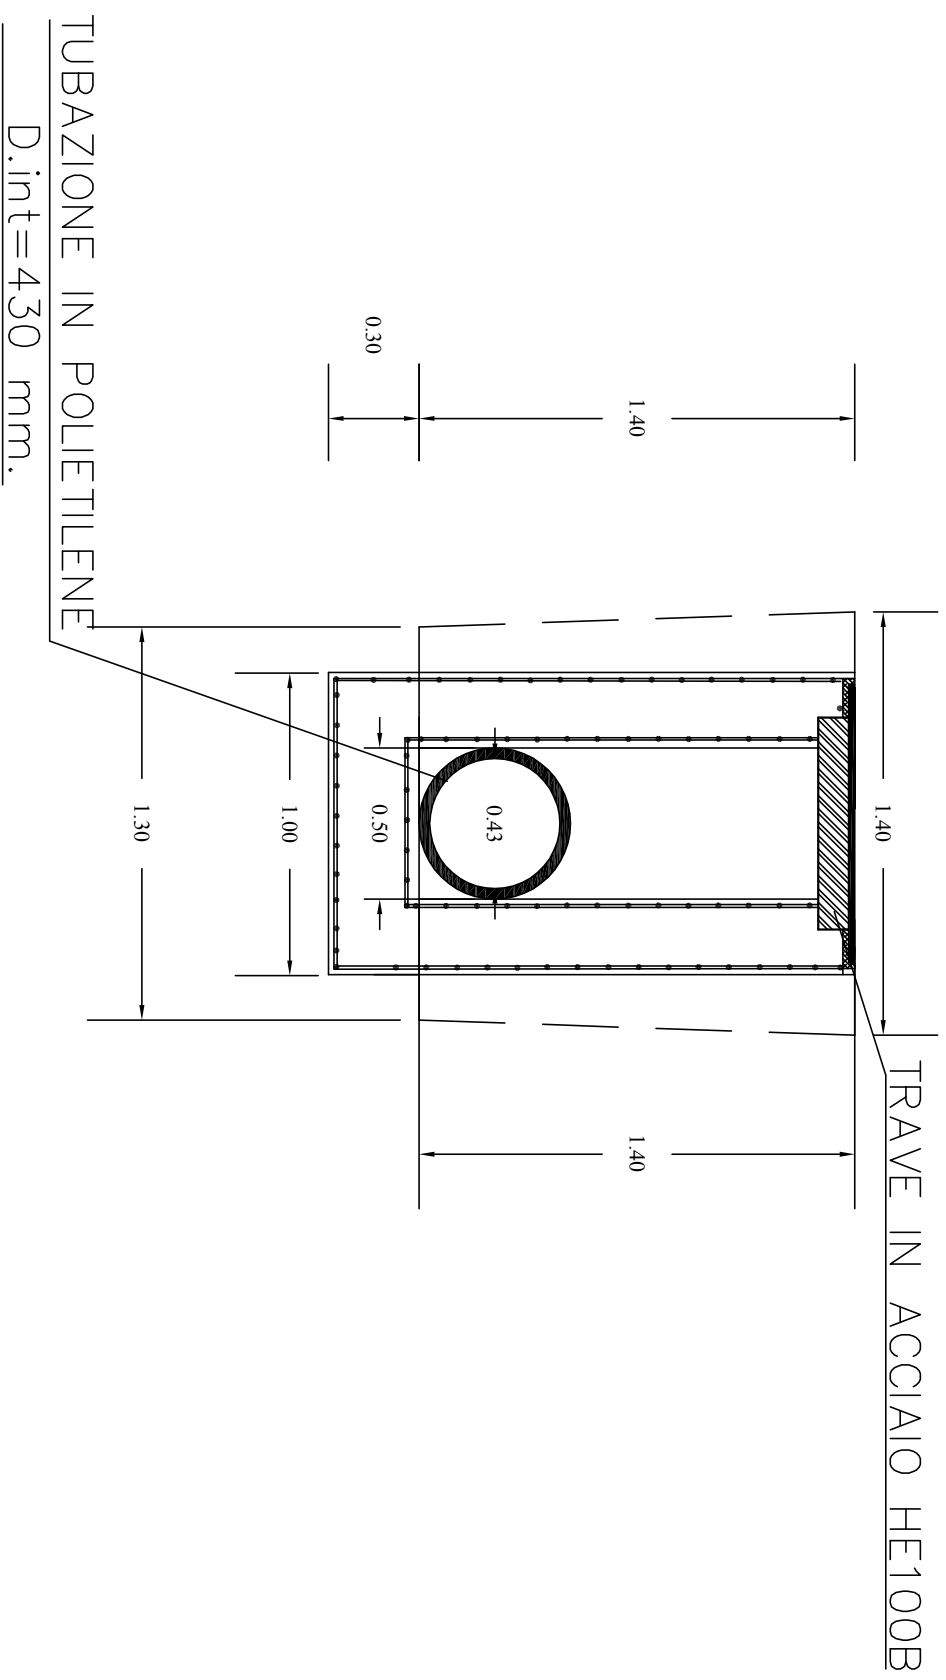

SEZIONE SCAVO TUBAZIONE

Scala 1:25

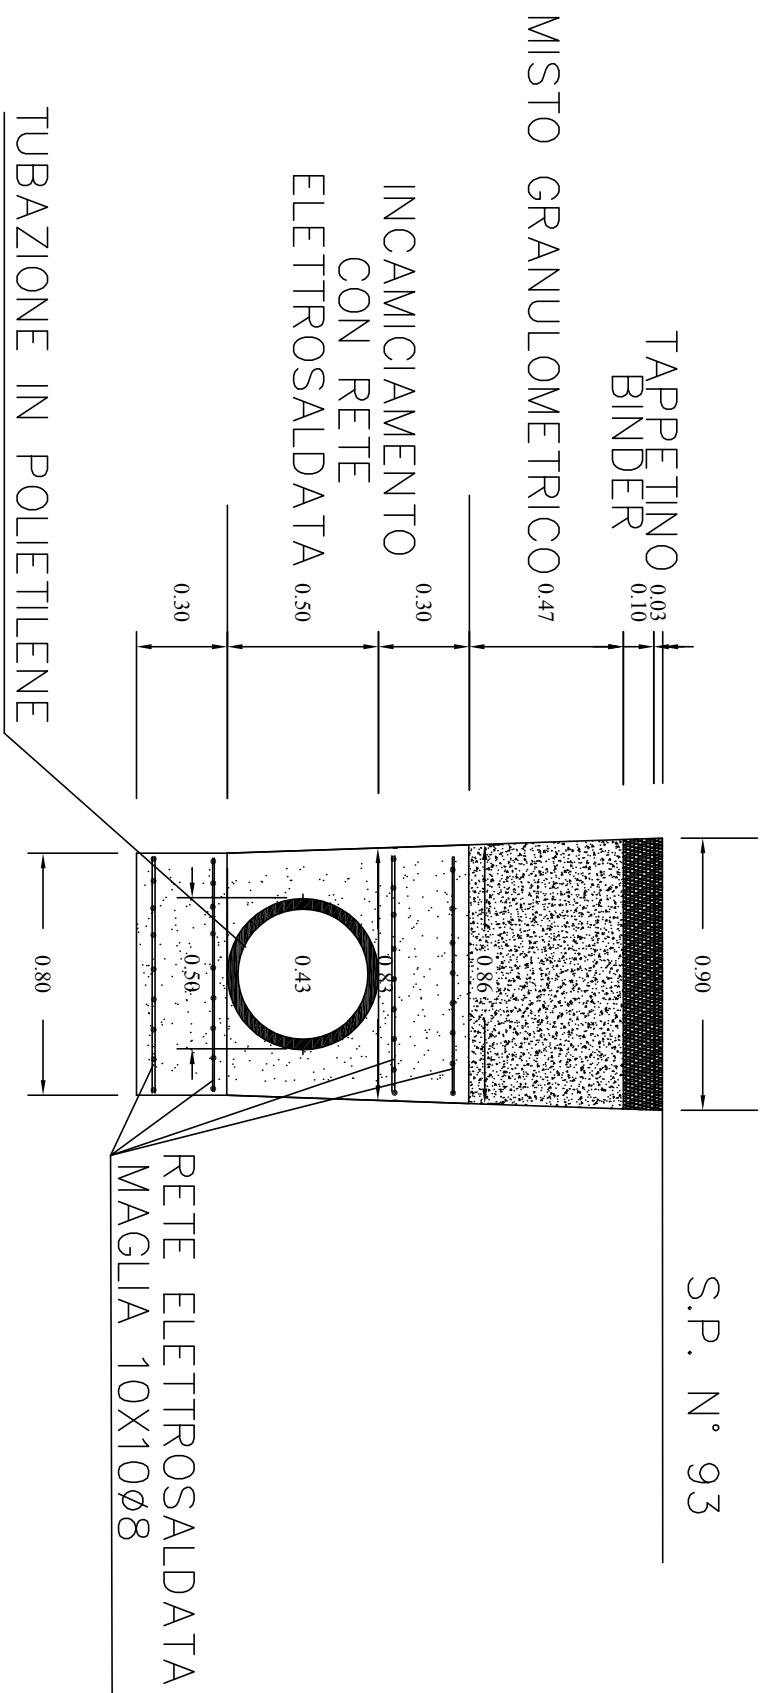

PARTICOLARE COSTRUTTIVO
Consolidamento pareti rocciose

Rapp. 1:100

