Città Metropolitana di Messina

III^ Direzione - Viabilità Metropolitana

2° Servizio - Distretto Costa Jonica

O.C.D.P.C. n° 340 del 9 Maggio 2016: Interventi urgenti sulla S.P. 19 ricadente nel territorio del Comune di Casalvecchio Siculo. **COD.340-C32**

PROGETTO ESECUTIVO

ESECUTIVI PARATIA PALI

Progettisti: Ing. Giovanno LENTINI - Geom. Giovanni PINTO - Geom. Pasquale CHIAIA

Direttore dei Lavori: Ing. Giovanni LENTINI

Direttore Operativo: Geom. Giovanni PINTO

Ispettore di Cantiere: Geom. Pasquale CHIAIA

Visti ed approvazioni

Il Responsabile Unico del Procedimento
Ing. Rosario BONANNO

31 MAG. 2017

Il Dirigente:
Arch. Vincenzo GITTO

TAVOLA N° 7

Materiali: CLS: C25/30 Acciaio: B450C

CITTÀ METROPOLITANA DI MESSINA

PARATIA COSTITUITA DA PALI

SEZIONE PARATIA scala 1:25

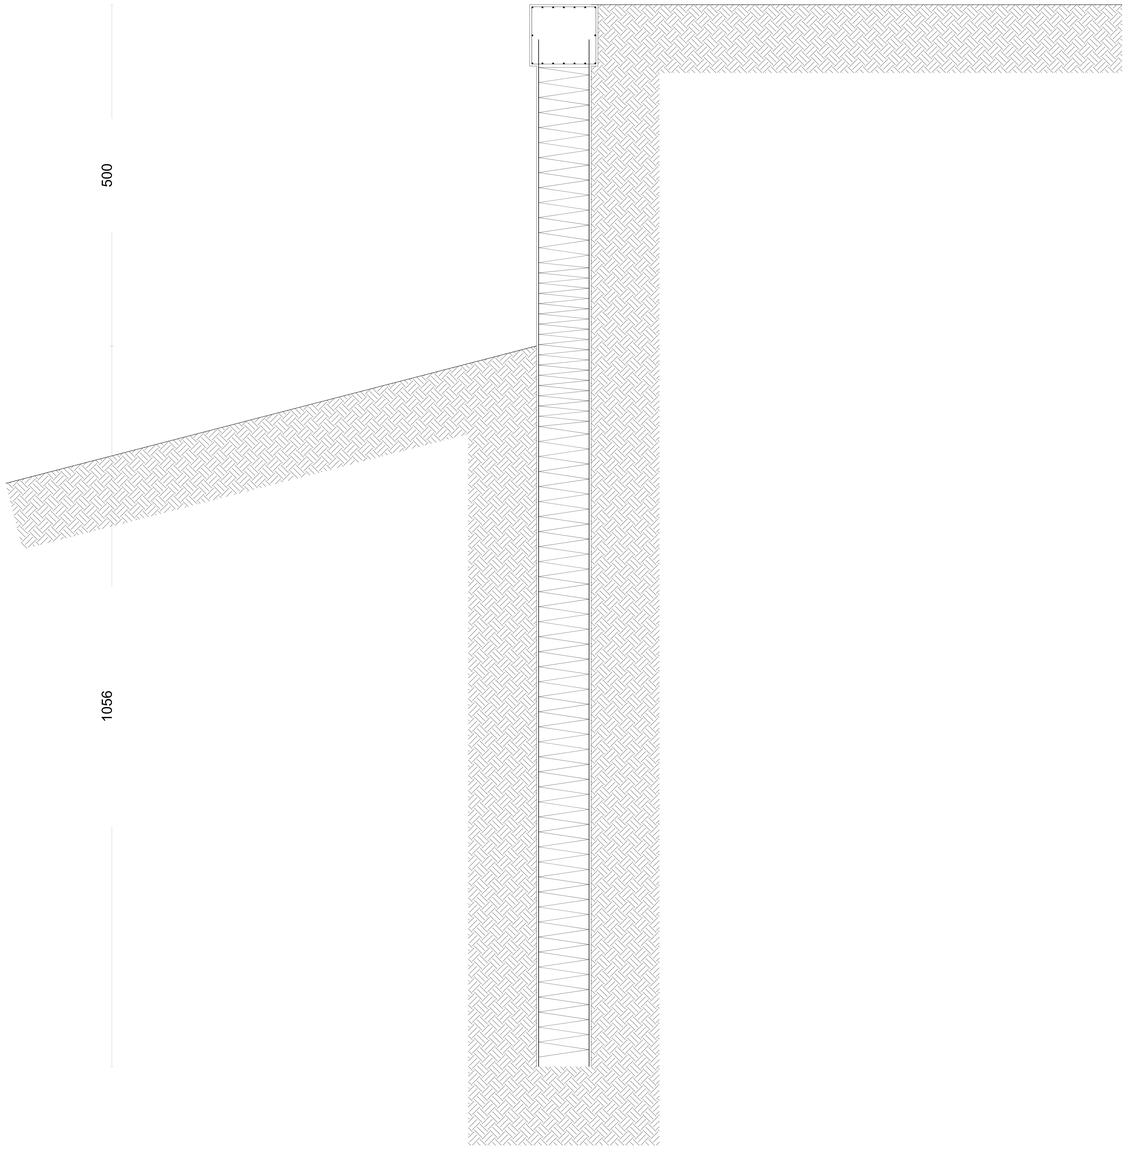

PART. ARM. LONGITUDINALE scala 1:25

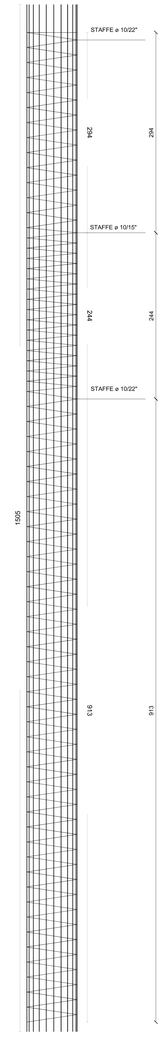

PART. TRAVE DI CORONAMENTO scala 1:25

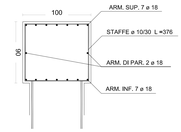

PART. SEZIONE TRASVERSALE PARATIA scala 1:25

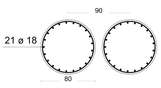

Città Metropolitana di Messina

III^ Direzione - Viabilità Metropolitana

2° Servizio - Distretto Costa Jonica

O.C.D.P.C. n° 340 del 9 Maggio 2016: Interventi urgenti sulla S.P. 19 ricadente nel territorio del Comune di Casalvecchio Siculo. **COD.340-C32**

PROGETTO ESECUTIVO

ESECUTIVI PARATIA DI PALI scala 1:25

Progettisti: Ing. Giovanno LENTINI - Geom. Giovanni PINTO - Geom. Pasquale CHIAIA

Direttore dei Lavori: Ing. Giovanni LENTINI

Direttore Operativo: Geom. Giovanni PINTO

Ispettore di Cantiere: Geom. Pasquale CHIAIA

Visti ed approvazioni

Il Responsabile Unico del Procedimento
Ing. Rosario BONANNO

Il Dirigente:
Arch. Vincenzo GITTO

TAVOLA N° 7

Materiali: CLS: C25/30 Acciao: B450C