



Regione Siciliana

FONDI EX F.A.S. - (D.G.R. n° 14 del 2016)

A.P.Q. - (D.G.R. n° 87 del 2017)

PROGRAMMAZIONE STRAORDINARIA INTERVENTI SULLA VIABILITÀ SECONDARIA



Città Metropolitana di Messina

III[^] Direzione – Viabilità Metropolitana


2° Servizio – Distretto Costa Jonica

Opere di sostegno e rifacimento del piano viabile al Km. 3+550 e 5+700 sulla S.P. 23 di Misserio.

PROGETTO ESECUTIVO

Elaborato:

Elaborati Grafici - Cartografia

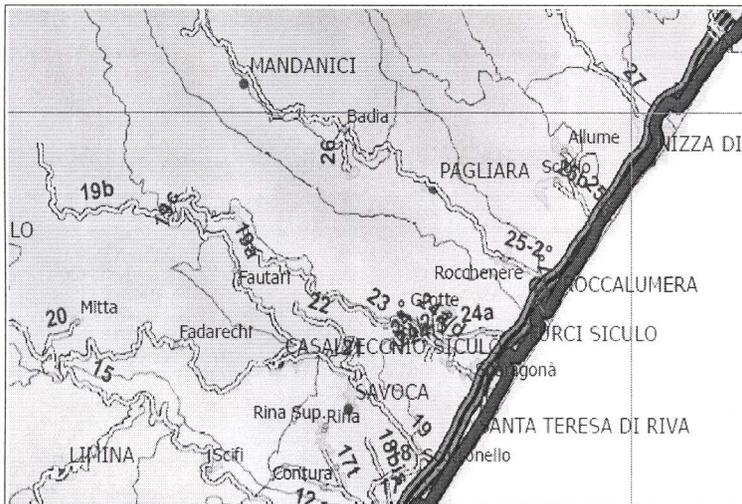

Visti ed approvazioni:

Progettista e Direttore dei Lavori:
Ing. Giovanni LENTINI

Progettista e Direttore Operativo:
Geom. Giovanni PINTO

Progettista e Ispettore di Cantiere:
Geom. Pasquale CHIARA




Il Responsabile Unico del Procedimento:
Ing. Rosario BONANNO

Data
14 GEN. 2019

Il Dirigente F.F. :
Dr. Francesco ROCCAFORTE

Tav. 9

PLANIMETRIA SCALA 1:200

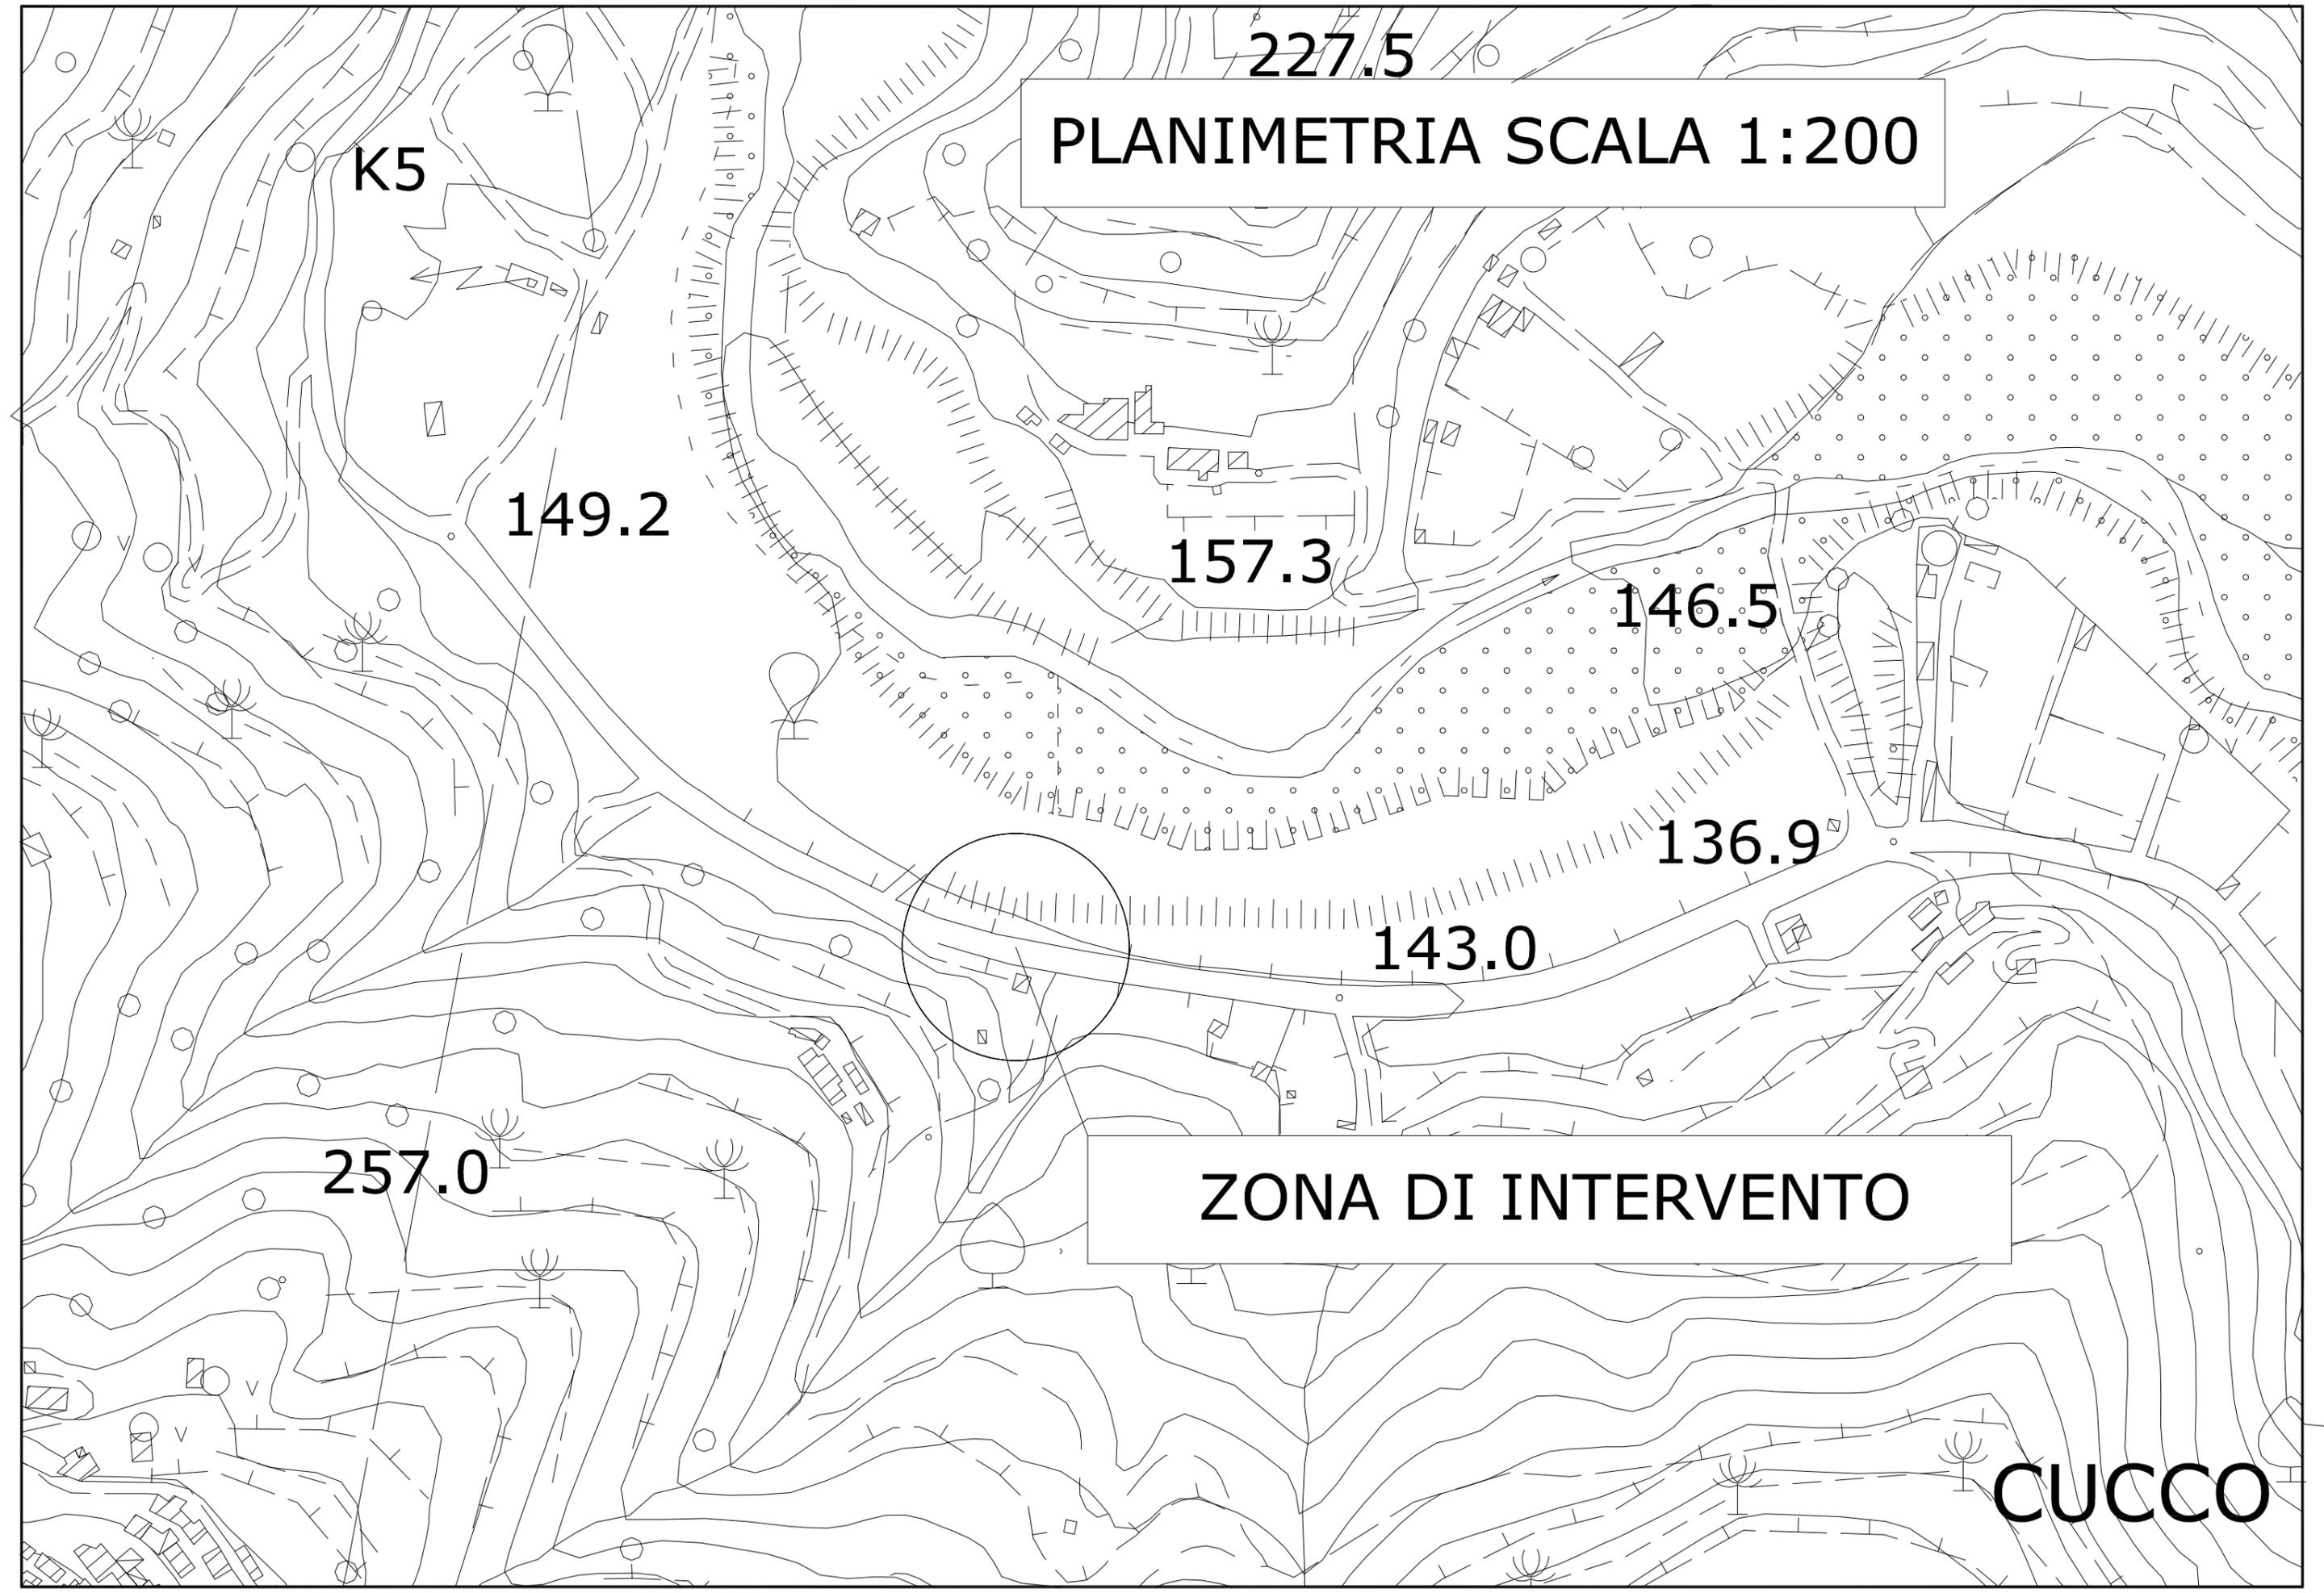

K5

149.2

157.3

146.5


136.9

143.0


257.0

ZONA DI INTERVENTO

CUCCO

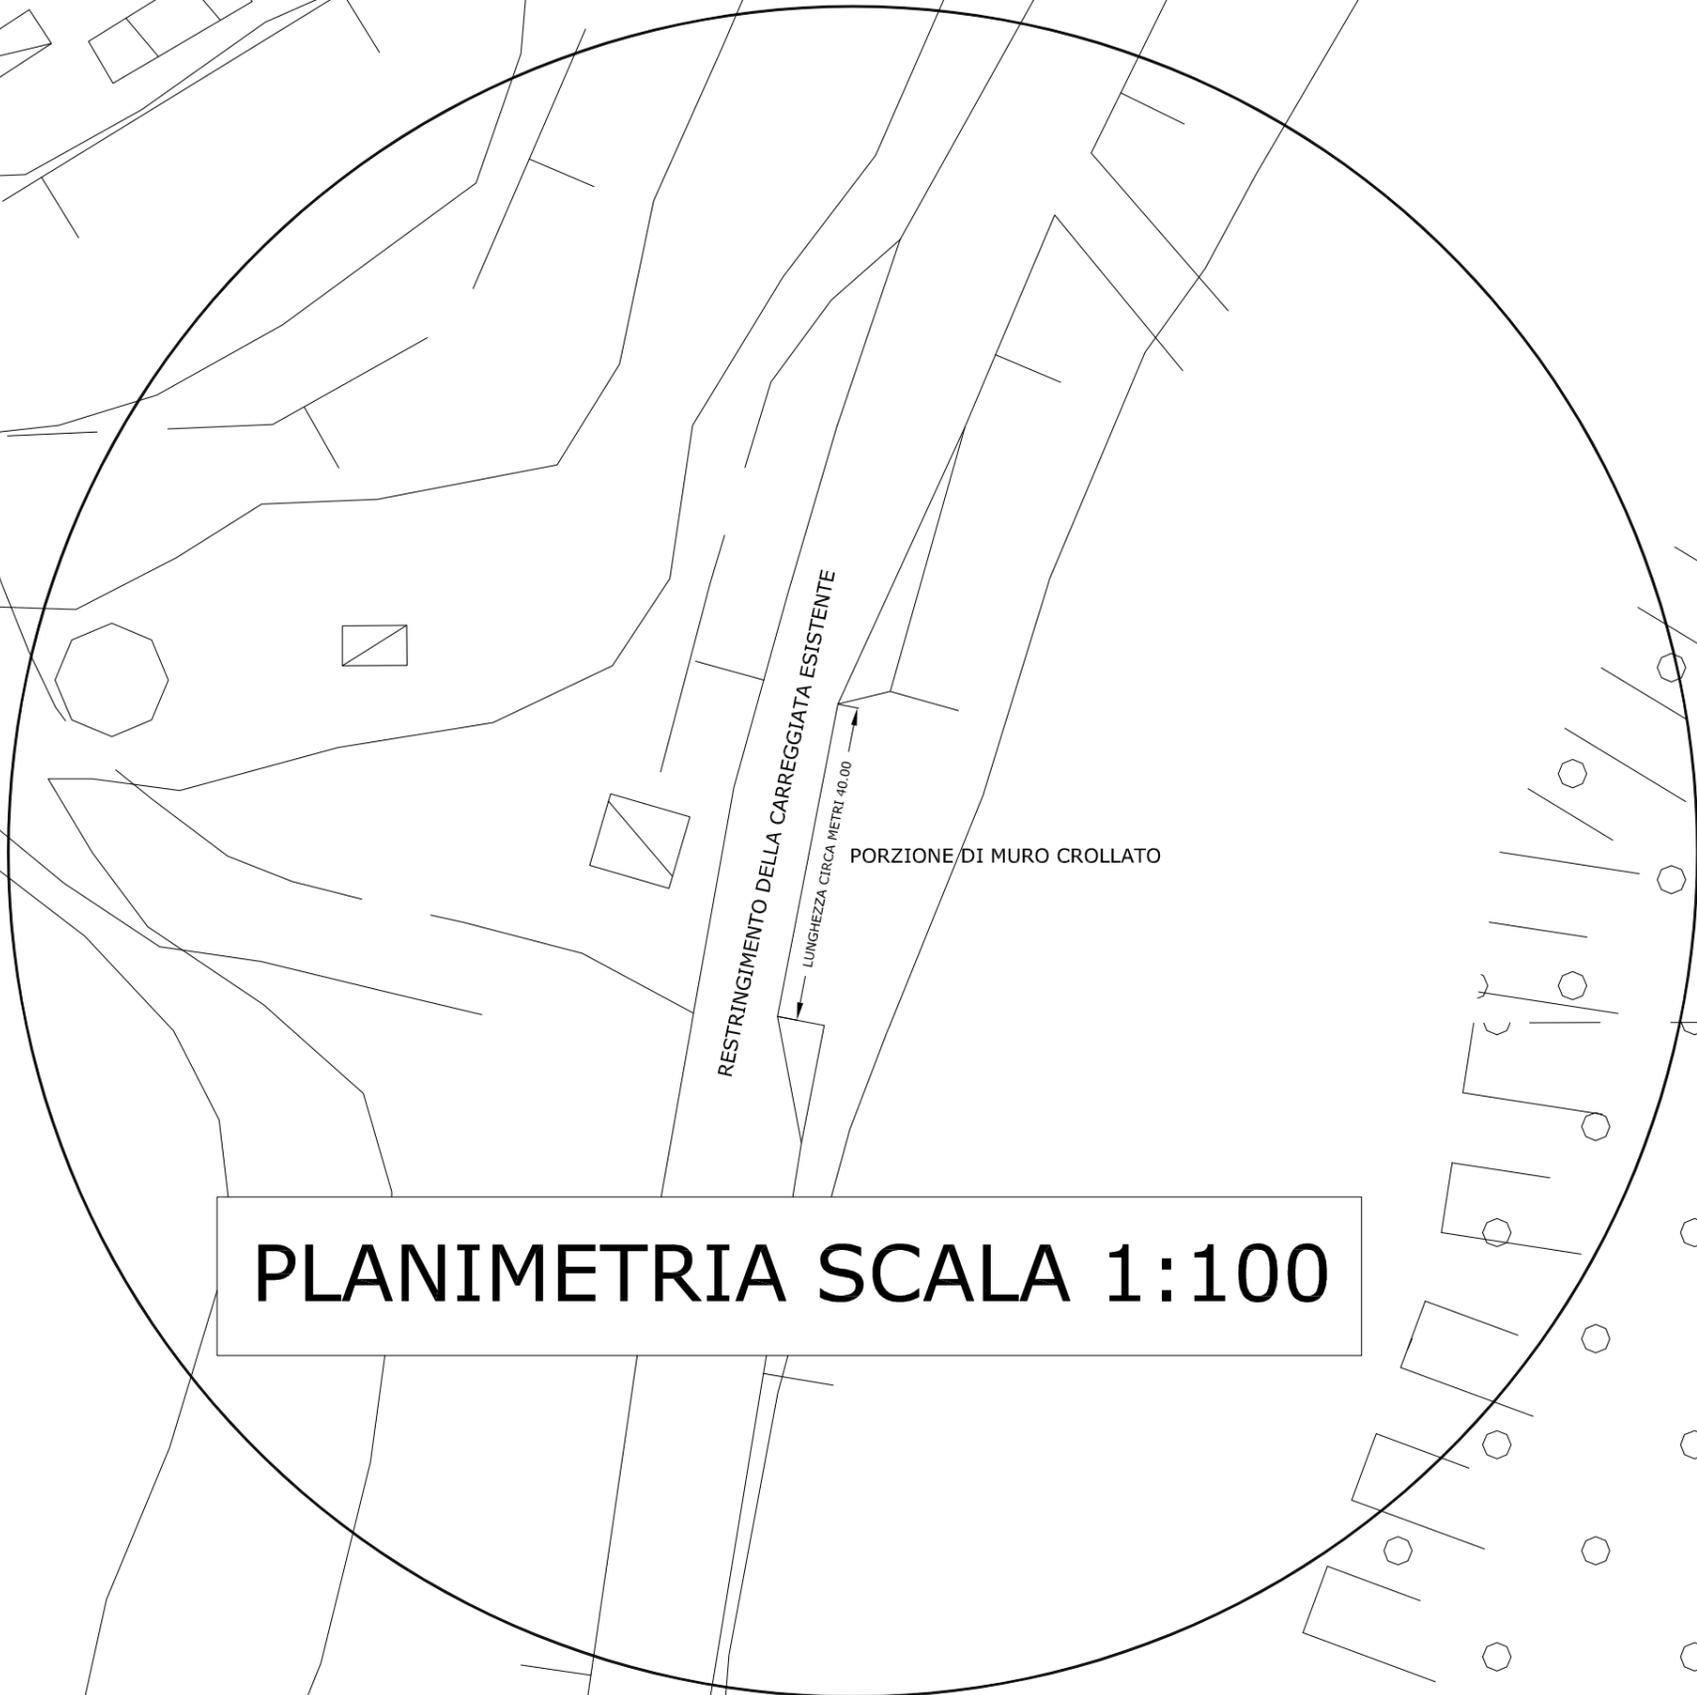

PLANIMETRIA SCALA 1:100

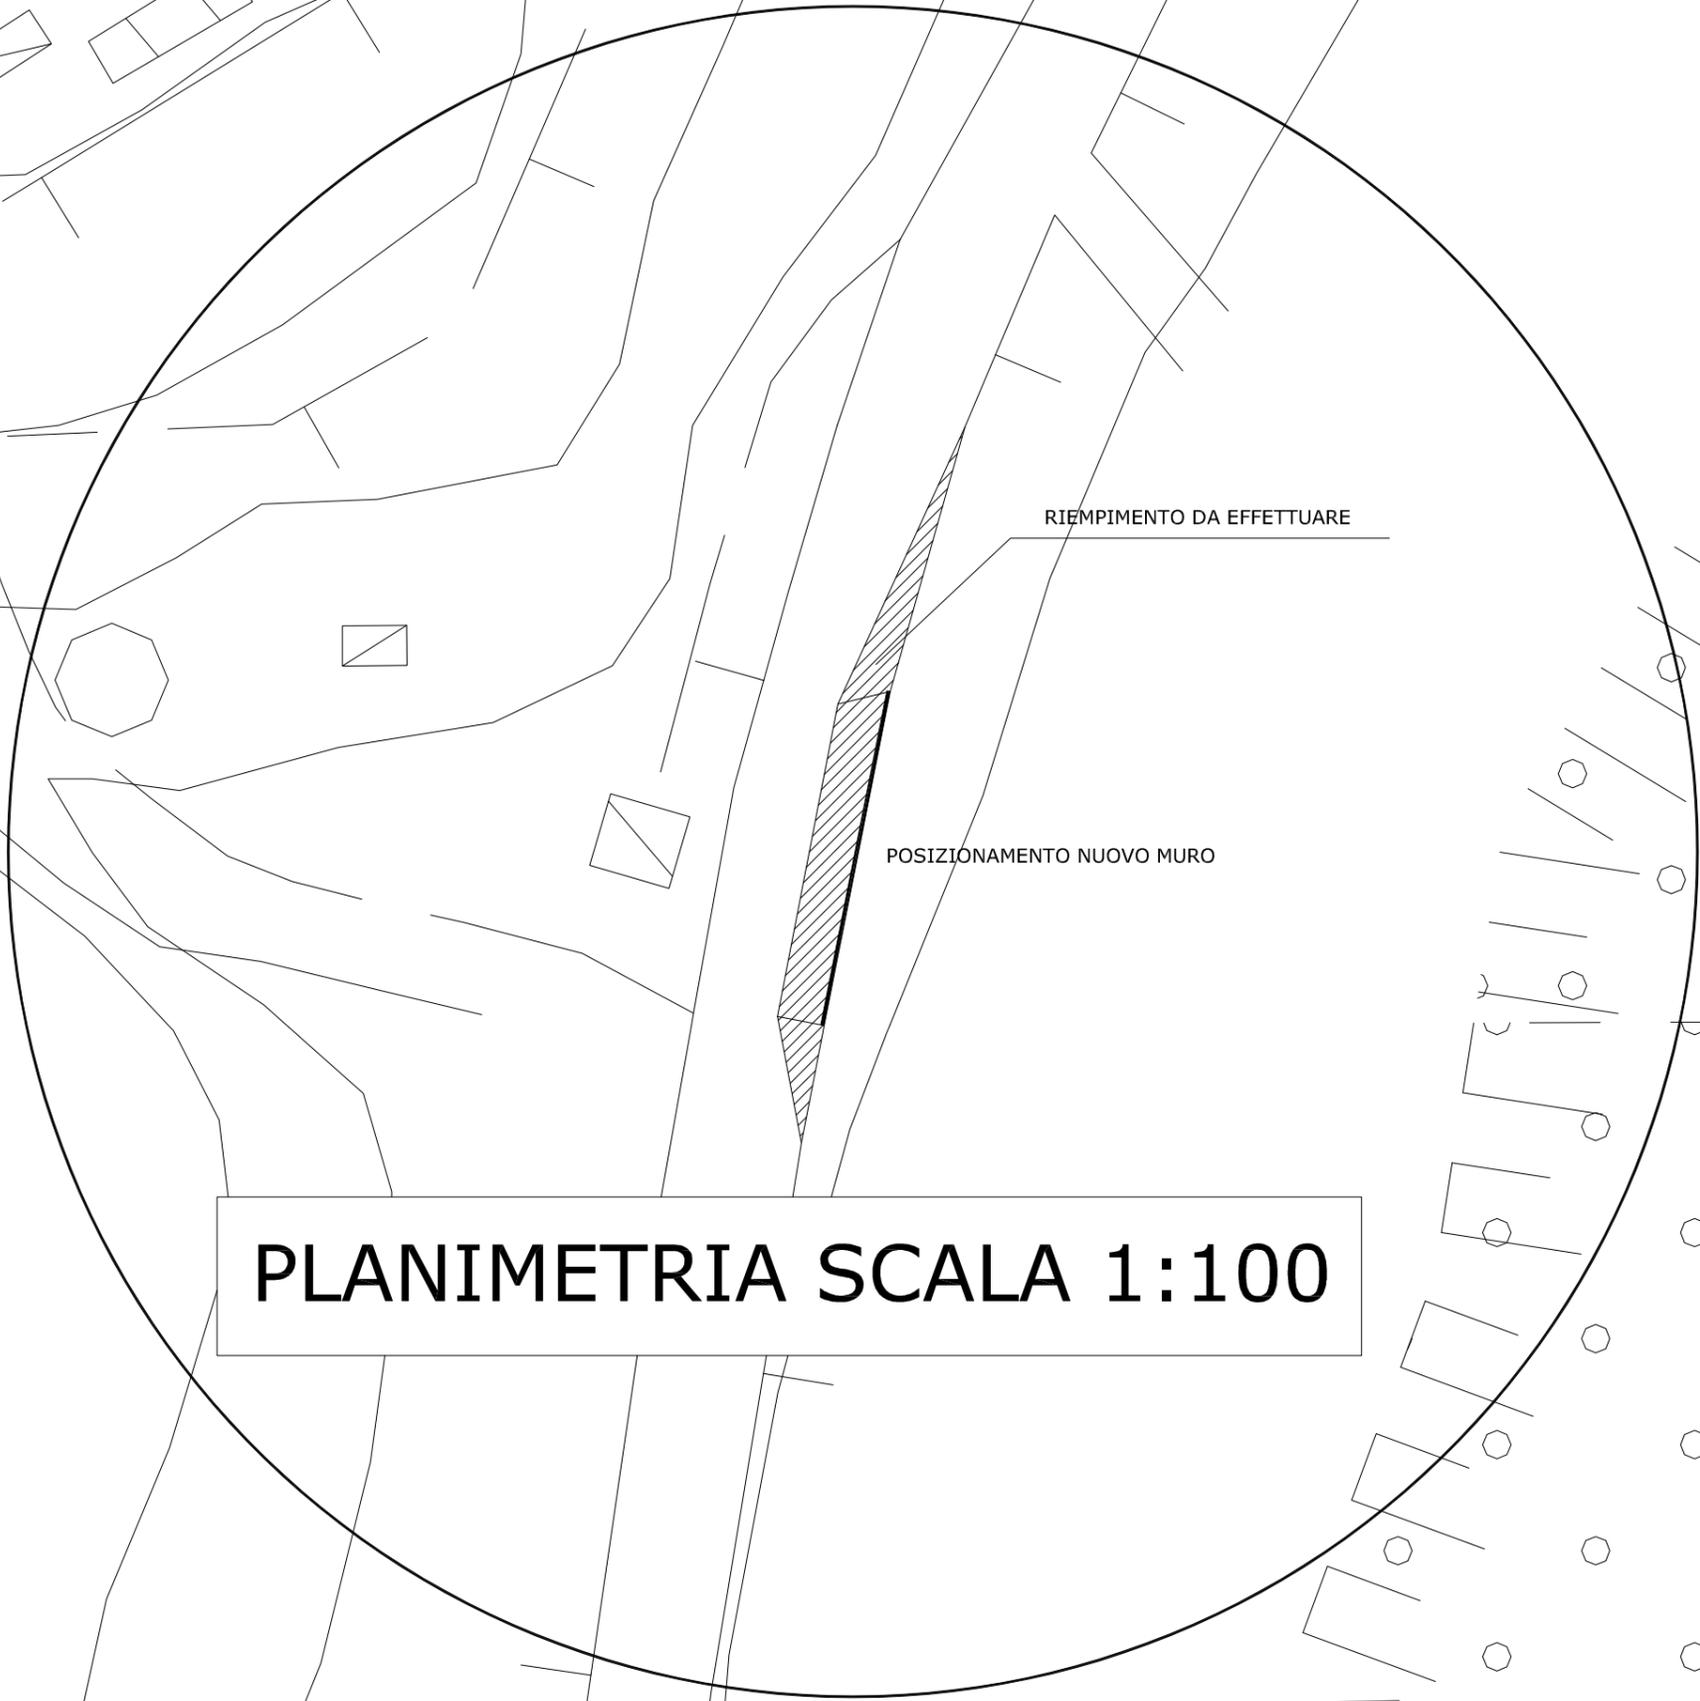

RIEMPIMENTO DA EFFETTUARE

POSIZIONAMENTO NUOVO MURO

PLANIMETRIA SCALA 1:100