Regione Siciliana

FONDI EX F.A.S. - (D.G.R. n° 14 del 2016)

A.P.Q. - (D.G.R. n° 87 del 2017)

PROGRAMMAZIONE STRAORDINARIA INTERVENTI SULLA VIABILITÀ SECONDARIA

Città Metropolitana di Messina

III^ Direzione – Viabilità Metropolitana

2° Servizio – Distretto Costa Jonica

Opere di sostegno, contenimento versante dal km. 2+400 al km. 2+800 ed al km. 5+000 lungo la S.P. 25 Mandanici.

P R O G E T T O E S E C U T I V O

Elaborato:

C a r t o g r a f i a

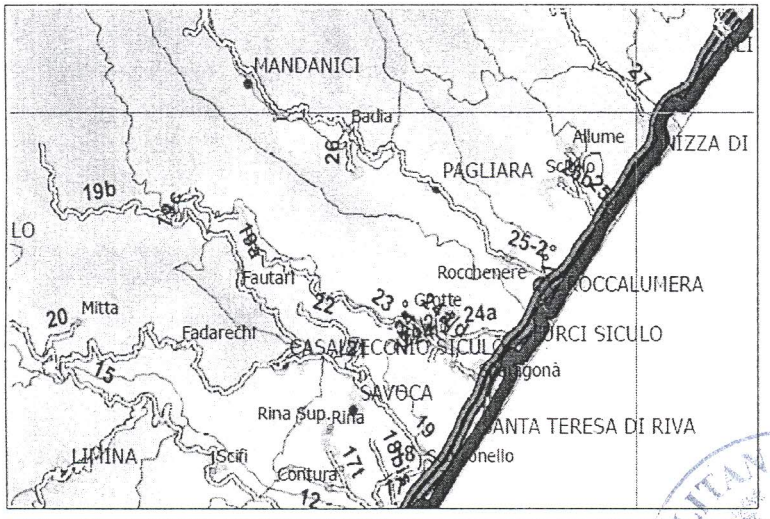

Visti ed approvazioni: Il R.U.P. visti gli elaborati progettuali, APPROVA in linea tecnica ai sensi dell'art. 5, comma 3 della L.R. 12/2011 e dell'art. 24 della l.r. 08/2016 e s.m.i.

PARERE n° 16 del 10 MAG. 2019

Il Responsabile Unico del Procedimento
Ing. Giovanni LENTINI

Progettista :
Geom. Carmelo MAGGIOLOTI

Progettista:
Geom. Pasquale CHIAIA

Il Responsabile Unico del Procedimento:
Ing. Giovanni LENTINI

Data	Il Dirigente F.F.:	
06 MAG. 2019	***Dr. Francesco ROCCAFORTE***	**Tav. 09**

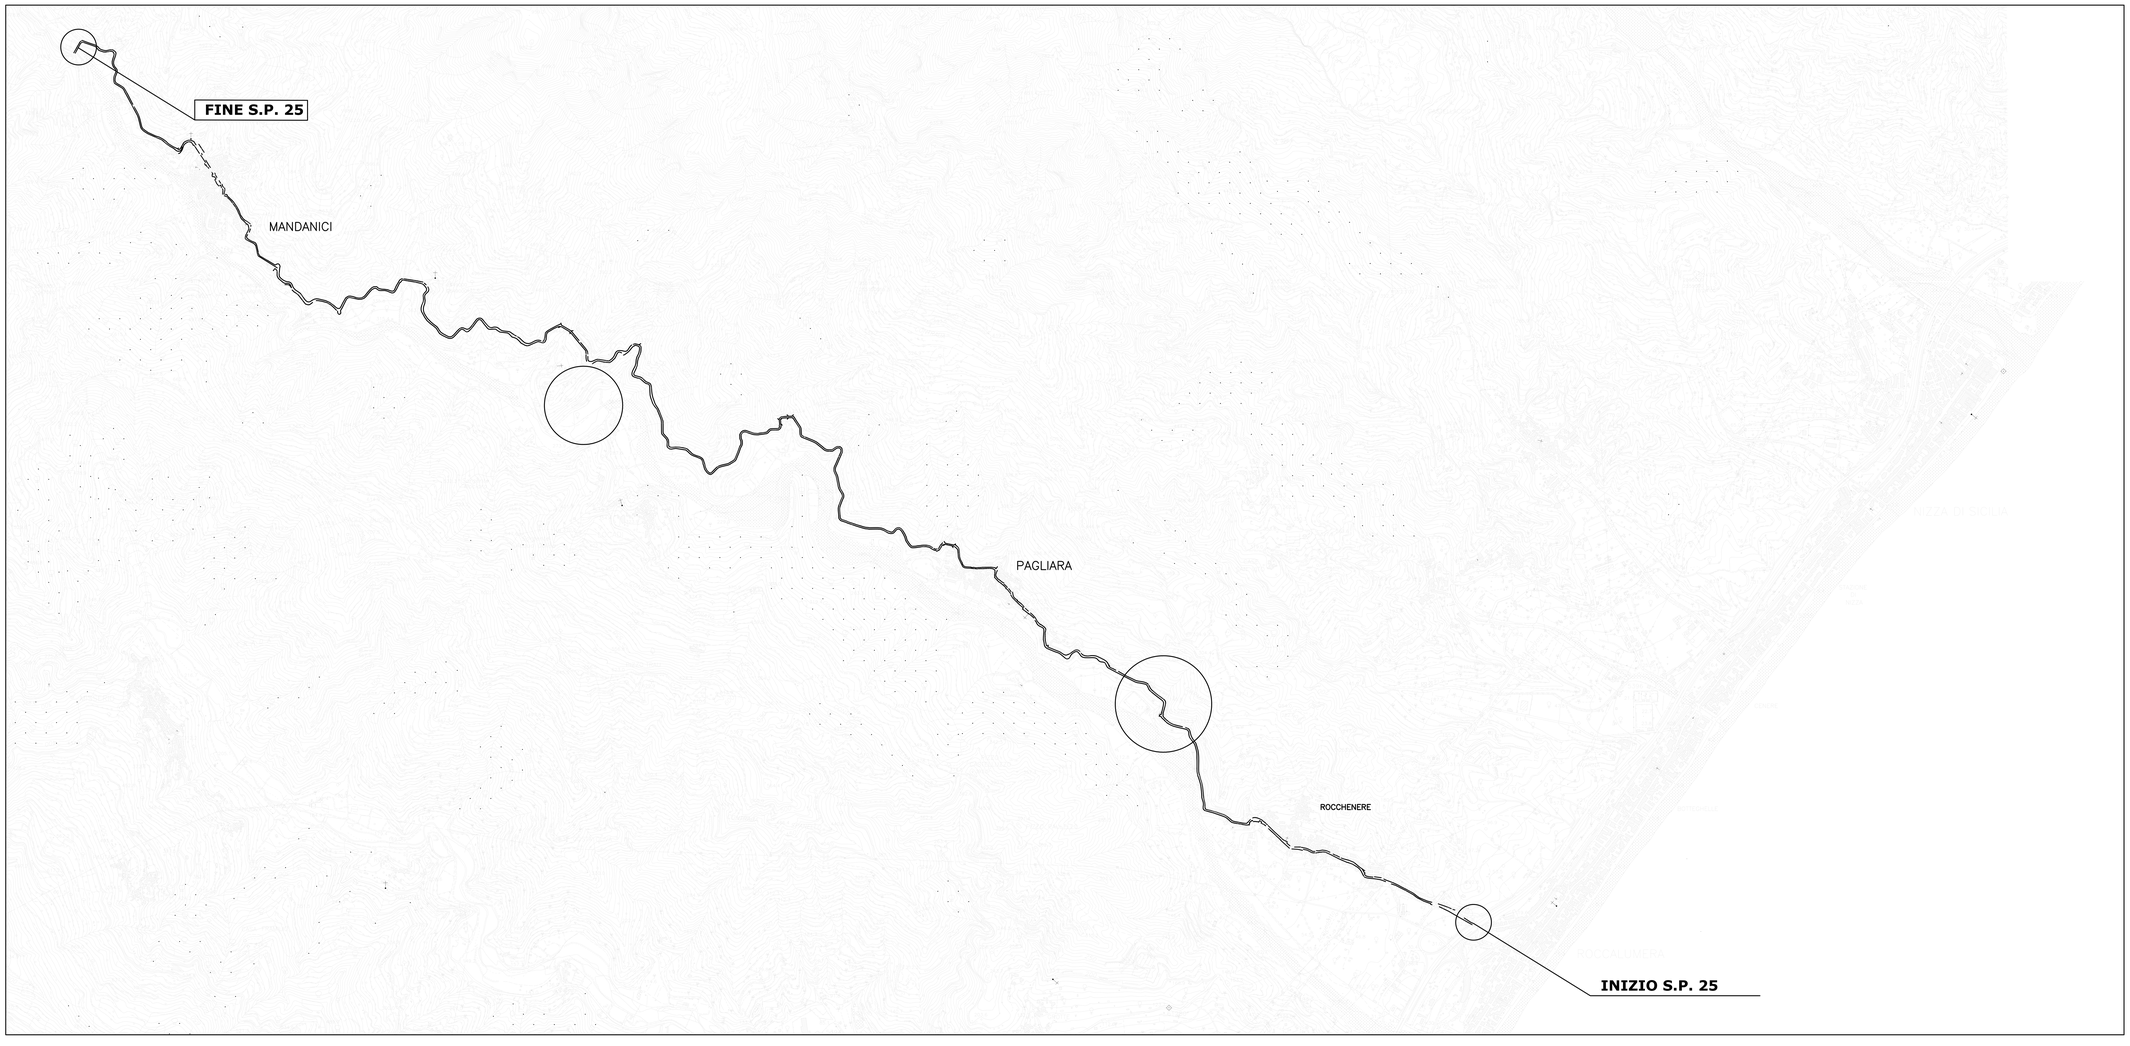
FINE S.P. 25
MANDANICI
PAGLIARA
ROCCHENERE
INIZIO S.P. 25

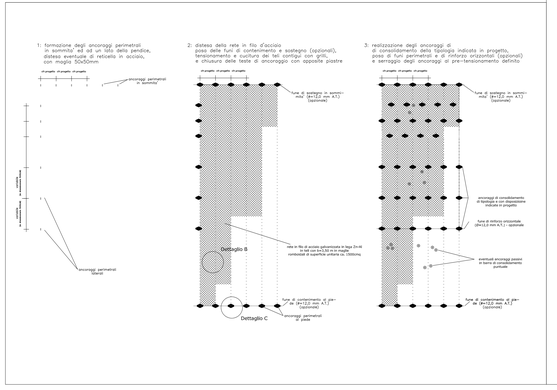

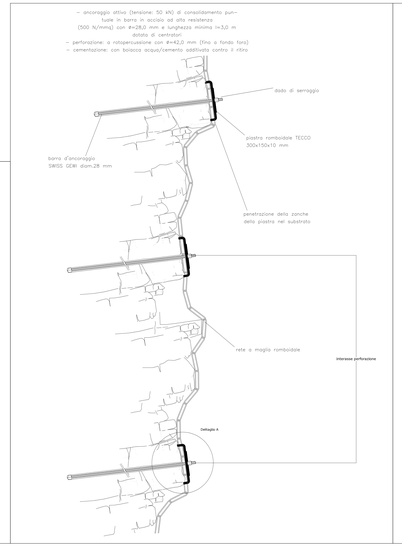

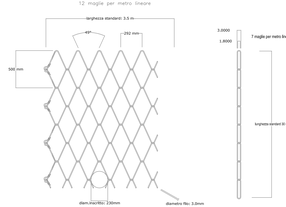

Rete in filo di acciaio: dettaglio B

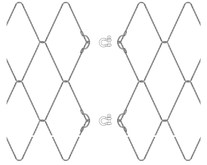

Giunzione di teli contigui

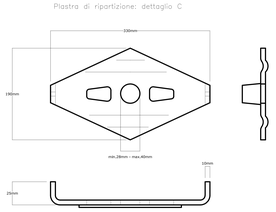

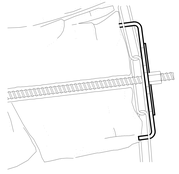

DETTAGLIO A

PARTICOLARE PARAPETTI scala 1:50

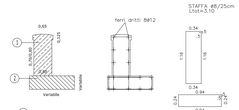

1 Conglomerato cementizio C 20/25 in elevazione (3.1.1.9)
Cassaforma per strutture non intelaiate (3.2.3)
Acciaio B 400 A o B 450 C (3.2.1.2)

2 Conglomerato cementizio C 20/25 in fondazione (3.1.1.7)
Cassaforma per strutture non intelaiate (3.2.3)

1 Conglomerato cementizio C 20/25 in elevazione (3.1.1.9)
Cassaforma per strutture non intelaiate (3.2.3)
Acciaio B 400 A o B 450 C (3.2.1.2)

2 Conglomerato cementizio C 20/25 in fondazione (3.1.1.7)
Cassaforma per strutture non intelaiate (3.2.3)