



REGIONE SICILIANA
ASSESSORATO DELLE AUTONOMIE LOCALI E DELLA FUNZIONE PUBBLICA
DIPARTIMENTO DELLE AUTONOMIE LOCALI
SERVIZIO VI - OSSERVATORIO SULLA FINANZA LOCALE
E COORDINAMENTO FONDI EXTRAREGIONALI IN FAVORE DEGLI ENTI LOCALI



Città Metropolitana di Messina

III^ Direzione – Viabilità Metropolitana

SERVIZIO – PROGETTAZIONE STRADALE - ZONA OMOGENEA JONICA ALCANTARA

D.D.G. n. 356 del 22.10.2021 - Lavori urgenti di consolidamento, adeguamento sismico e messa in sicurezza del ponte del versante esistente in località Pulcheria, lungo la S.P. 12, nonché la sistemazione e messa in sicurezza delle S.P. 12, 15 e 19 - (Annualità 2021) – **CUP.: B97H21006820002**

P R O G E T T O E S E C U T I V O

Elaborato:

ELABORATI GRAFICI - CARTOGRAFIA



Visti ed approvazioni:

PROGETTISTI:



Geom. Pasquale CHIAIA

[Signature of Geom. Pasquale CHIAIA]

Geom. Giovanni PINTO

[Signature of Geom. Giovanni PINTO]

Il Responsabile Unico del Procedimento:

Ing. Giovanni LENTINI

Data



NOVEMBRE 2021



IL DIRIGENTE


Ing. Det. Salvo PUGGIO

Tav. 09

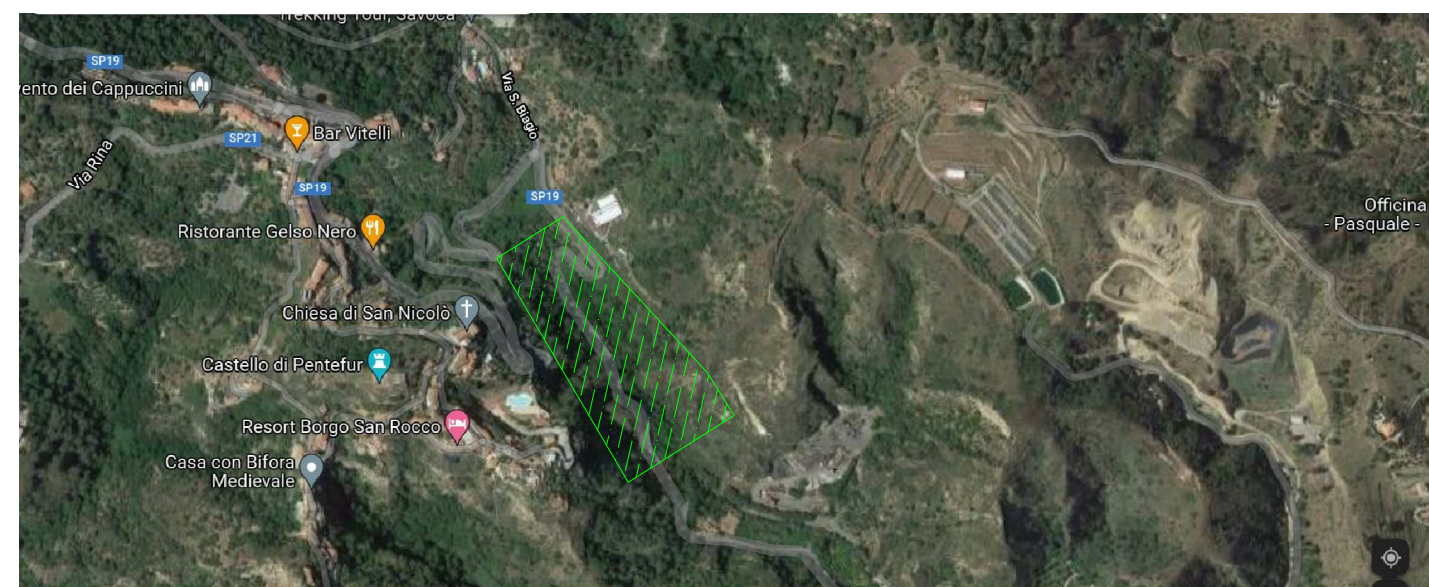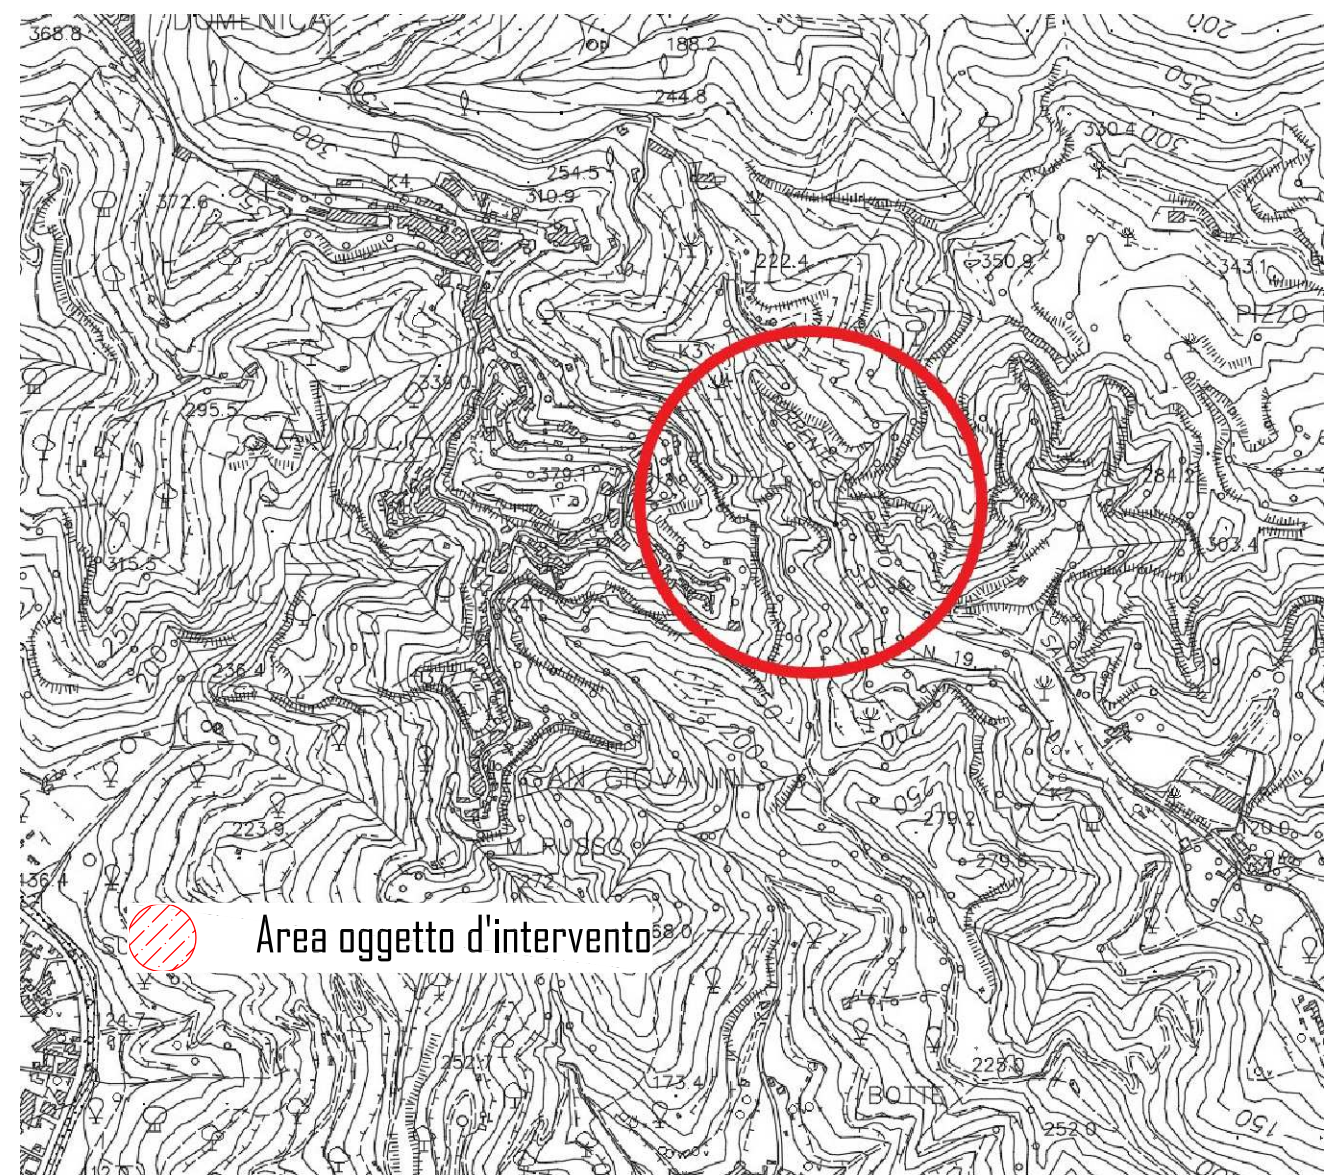


Area oggetto d'intervento

Disbosco e disaggio

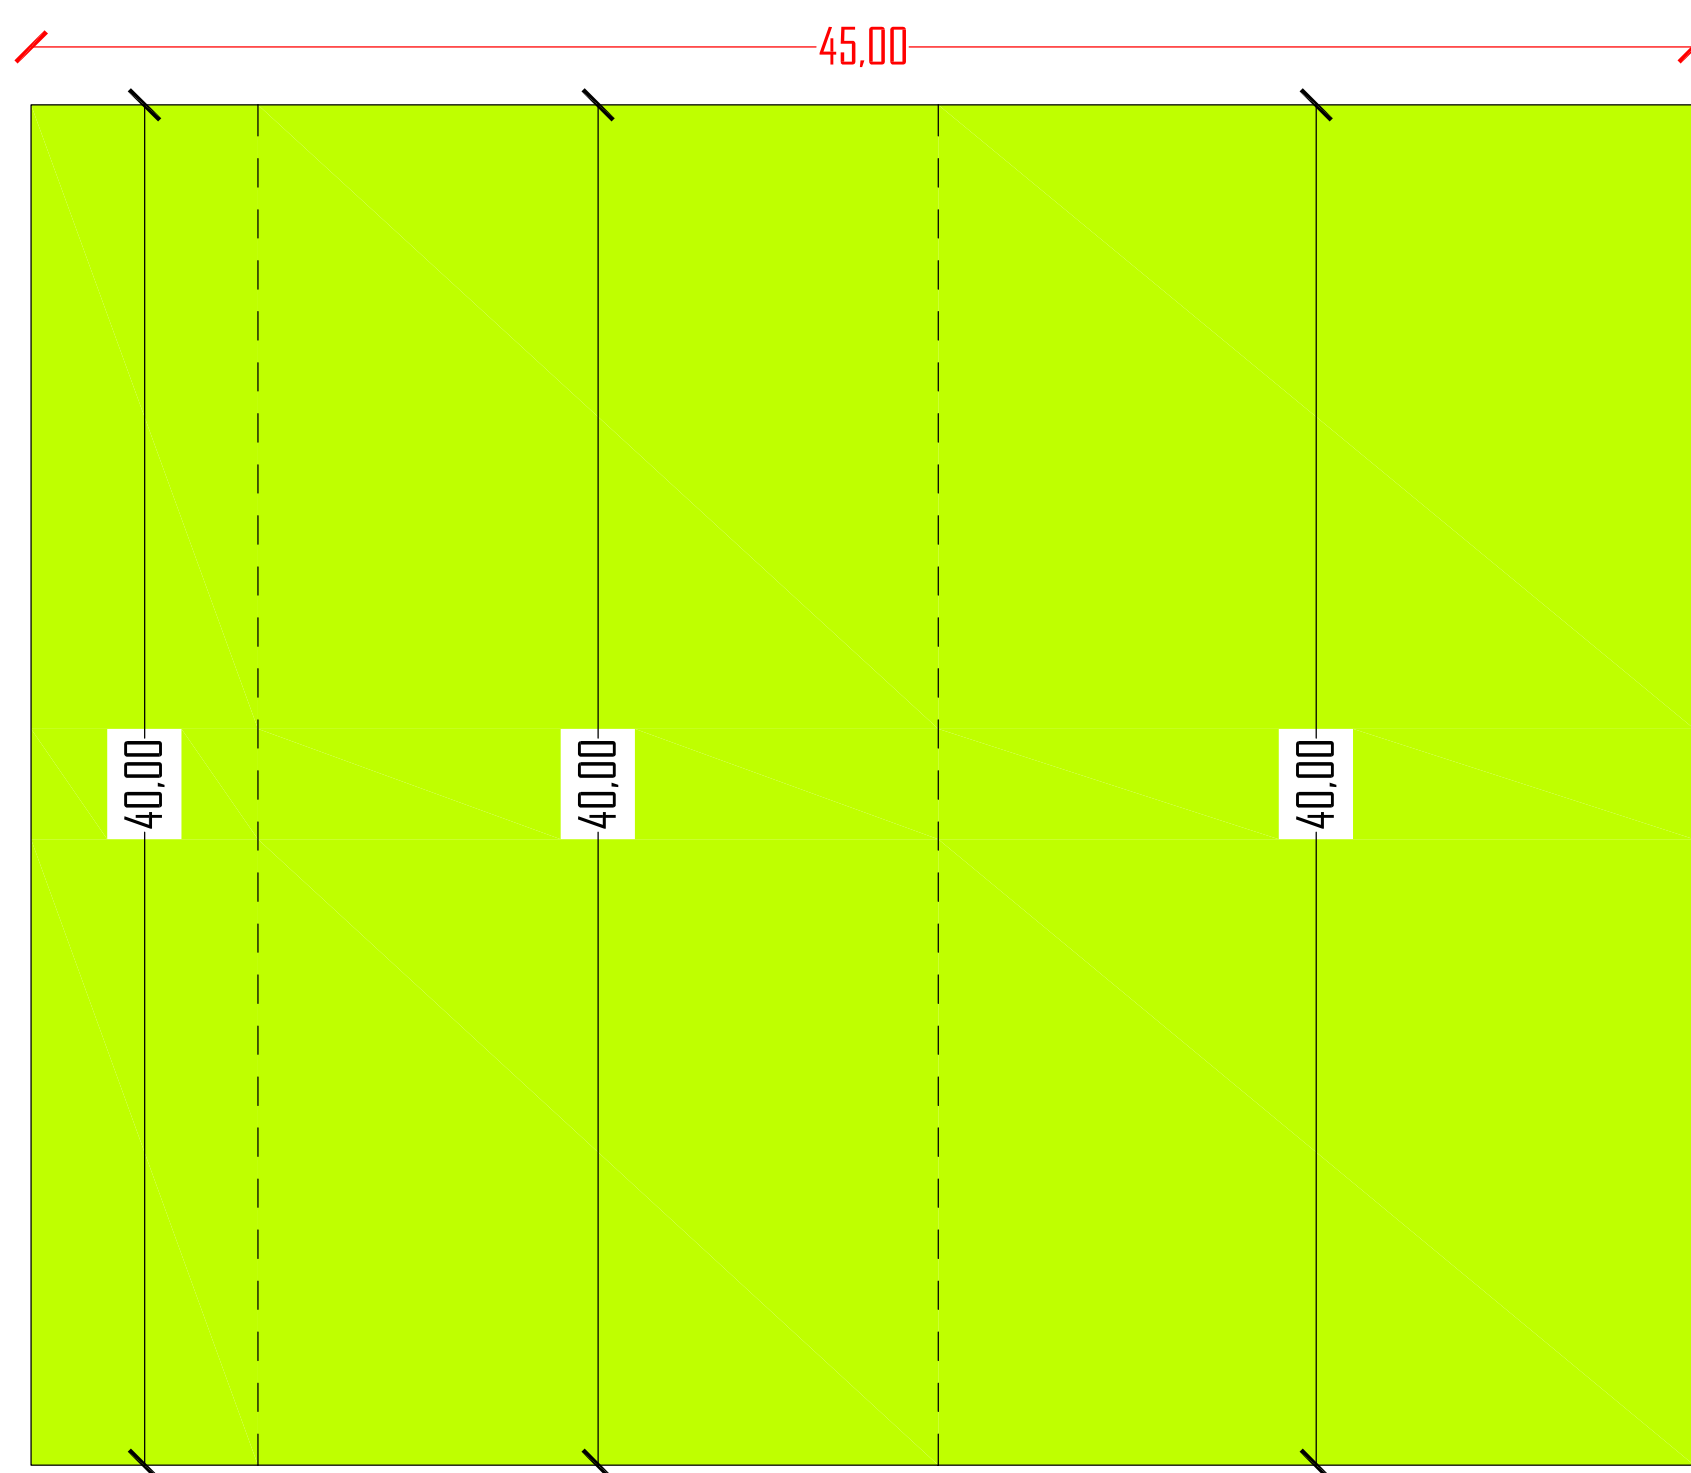

Rafforzamento corticale

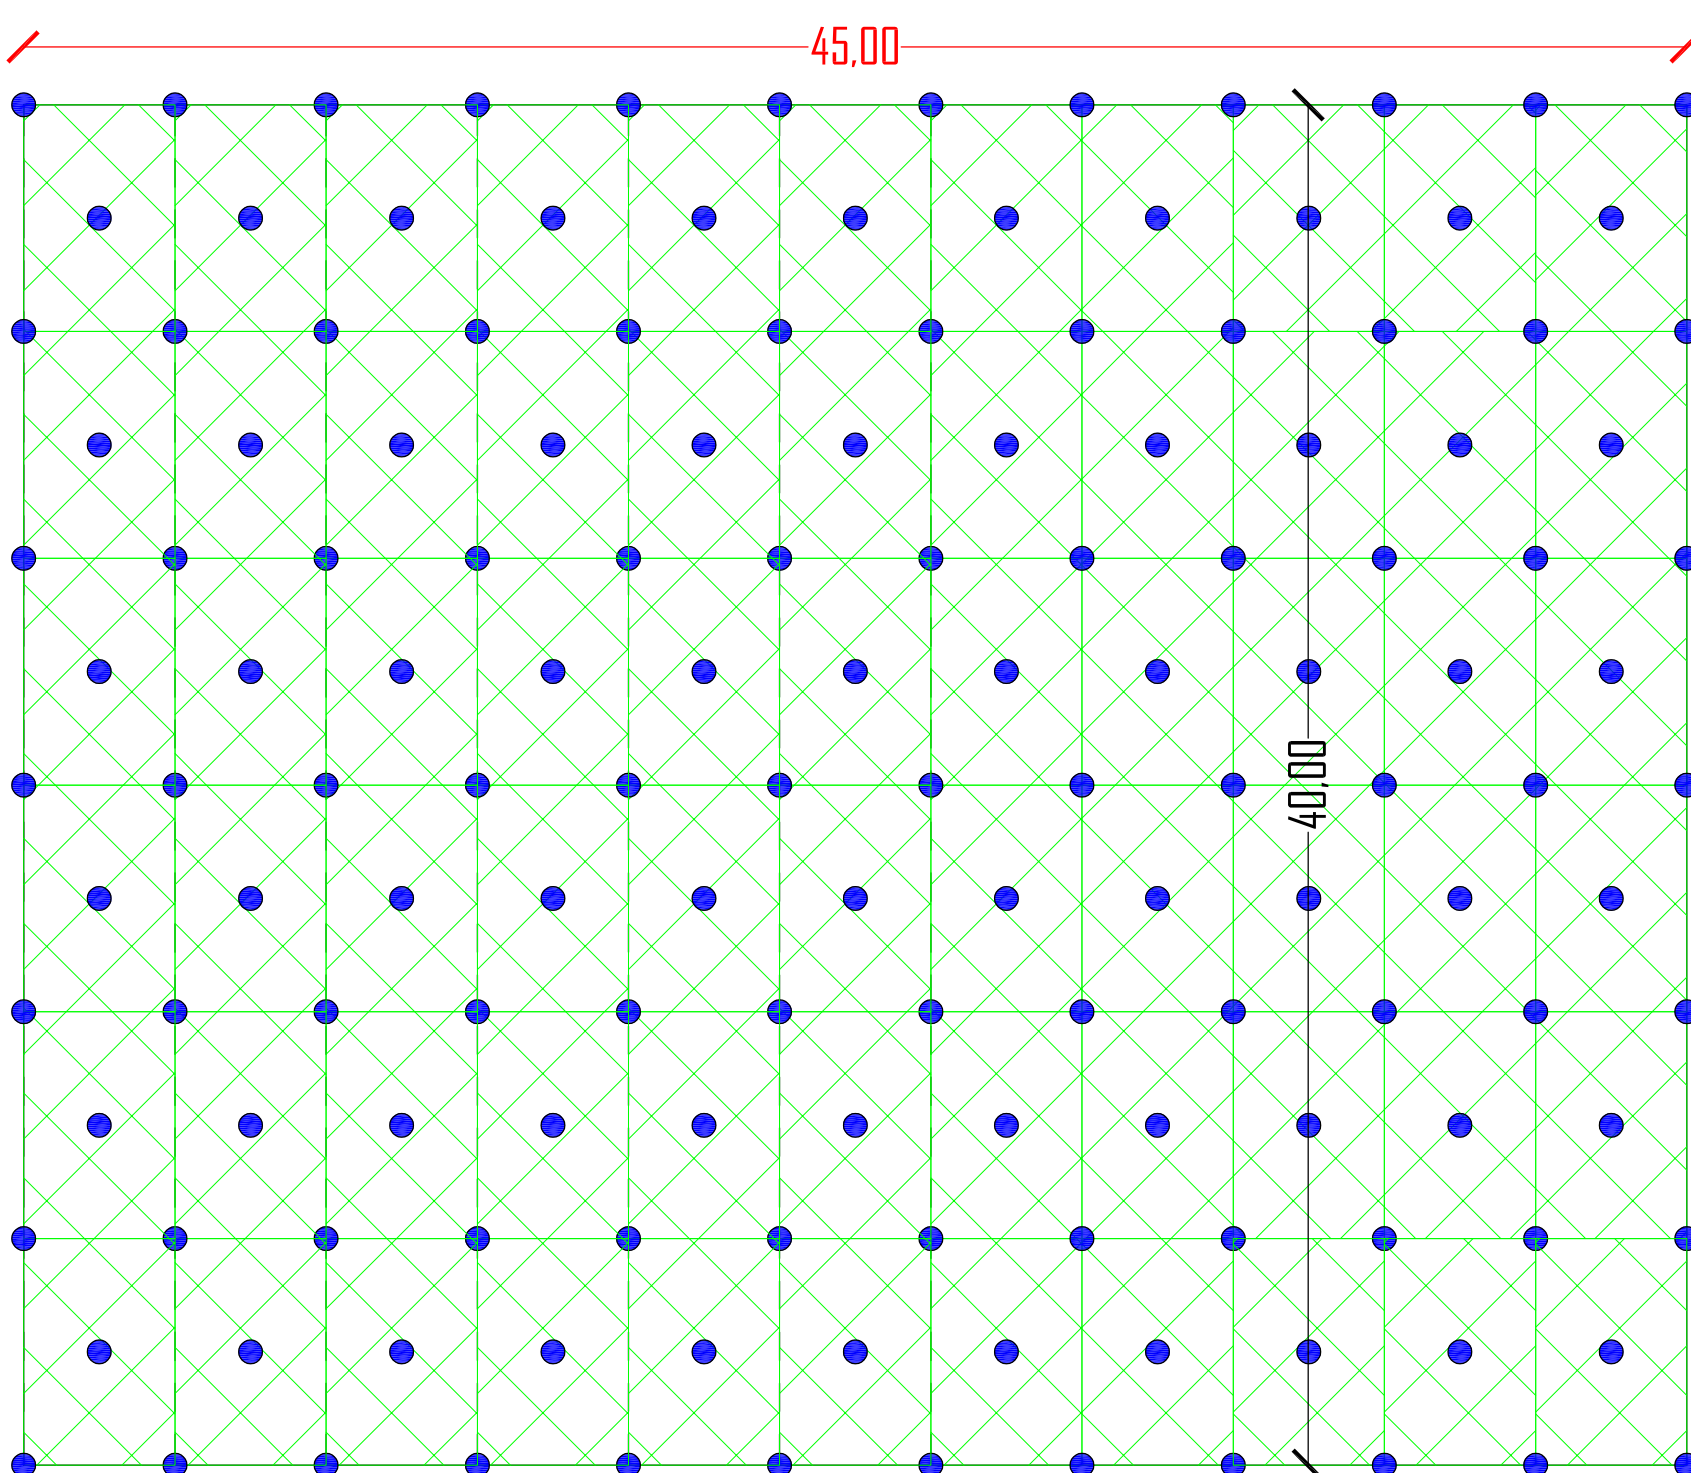

- ← Fila 1 = 12
- ← Fila 1.a = 11
- ← Fila 2 = 12
- ← Fila 2.a = 11
- ← Fila 3 = 12
- ← Fila 3.a = 11
- ← Fila 4 = 12
- ← Fila 4.a = 11
- ← Fila 5 = 12
- ← Fila 5.a = 11
- ← Fila 6 = 12
- ← Fila 6.b = 11
- ← Fila 7 = 12

LEGENDA

- 6.7.1 - Interventi di disaggio e pulizia parete.
- 6.7.10.1 - Pannelli in fune - ml 4.00x6.00.
- N.P.R.1 (6.5.3) - Rete metallica a doppia torsione.
- 6.7.17.1 - Perforazione e posa in opera di barra autofilettante ø32.

