



REGIONE SICILIANA
PATTO PER LO SVILUPPO DELLA SICILIA VIABILITA'
SECONDARIA




Città Metropolitana di Messina

III^a Direzione – Viabilità Metropolitana
2° Servizio – Distretto Costa Jonica

LAVORI PER LA SISTEMAZIONE ADEGUAMENTO E MESSA IN SICUREZZA DELLA
STRADA PROVINCIALE GAGGI – CRETAZZI - SERRO ANTILLO - CANDELORA-
CASTELMOLA NEL COMUNE DI GAGGI.

PROGETTO ESECUTIVO

PARTICOLARI COSTRUTTIVI

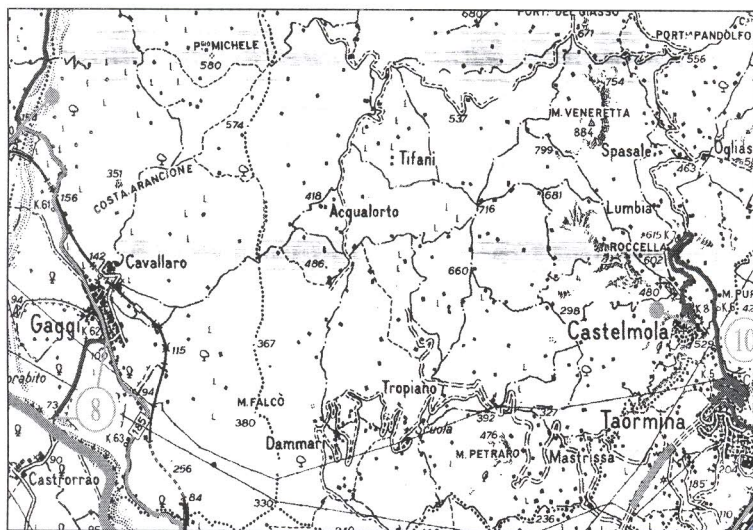

Visti ed approvazioni:

Il R.U.P. visti gli elaborati progettuali, APPROVA in linea tecnica ai sensi dell'art.5 comma 3 della L.R. n° 12 del 2011 e dell'art. 24 della L.R. n° 8 del 2016 e ss.mm.ii.

PARERE n° 06
del 26 FEB. 2019

PROGETTISTI: Geom. Giovanni PINTO
Geom. Pasquale CHIAIA
Geom. Sergio CASTORINA

Direttore dei Lavori: Geom. Giovanni PINTO

Ispettore di Cantiere: Geom. Pasquale CHIAIA

Il Responsabile Unico del Procedimento:
Ing. Giovanni LENTINI


Data 22 FEB. 2019

Il Dirigente F.F.
Dr. Francesco ROCCAFORTE

TAV. N° 09


FORMAZIONE DELLA STRUTTURA IN GABBIONI

QUANDO E' POSSIBILE, ASSEMBLARE PICCOLI GRUPPI DI GABBIONI AL DI FUORI DEL PIANO DI FOSA E POI PORTARLI IN POSIZIONE COME SEZIONI COMPLETE DA MONTARE. SE NON E' POSSIBILE, SI PUO' PORTARE IL GABBIONE COMPLETO IN POSIZIONE E MONTARLO LAVORANDO IN SECONDA MANO. 

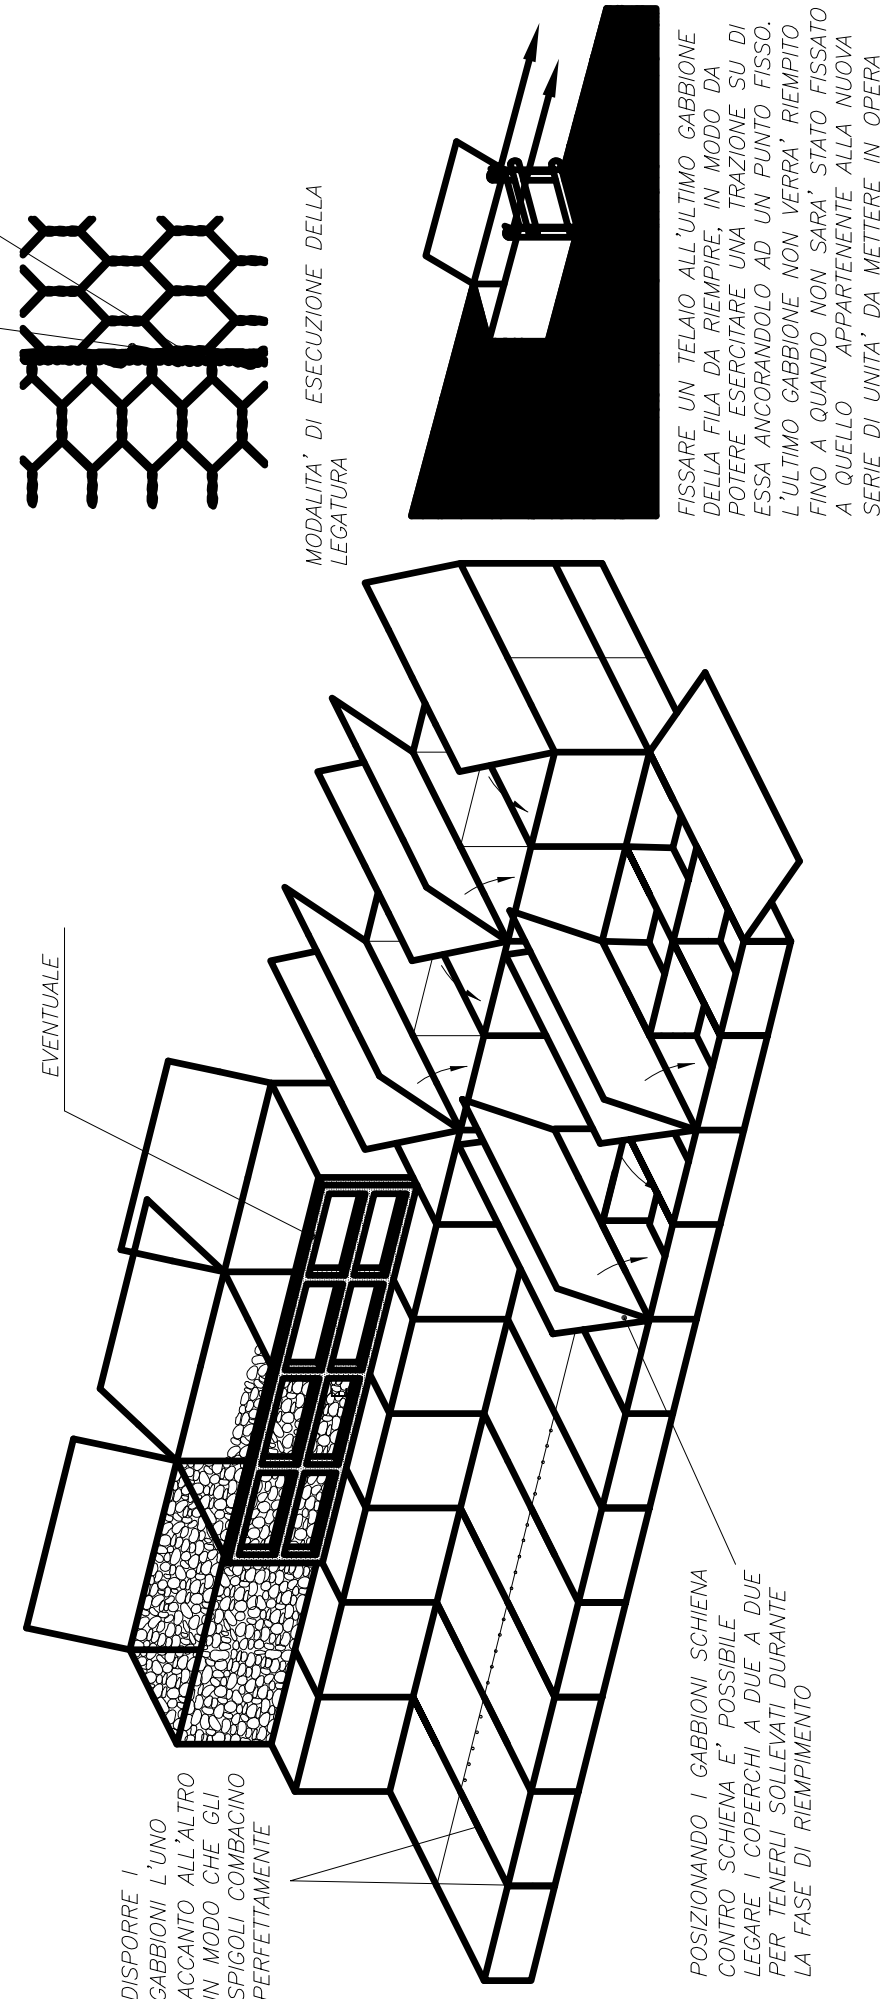


RIEMPIMENTO DEI GABBIONI

I GABBIONI DEVONO ESSERE RIEMPIUTI CON MATERIALE LAPIDEO NON AGGLOMERATO, CON PEZZATURA NON SUPERIORE A 250 mm E DI DIMENSIONI NON INFERIORI A QUELLE DELLA MAGLIA. LE DIMENSIONI OTTIMALI VARIANO TRA 75 mm E 200 mm.

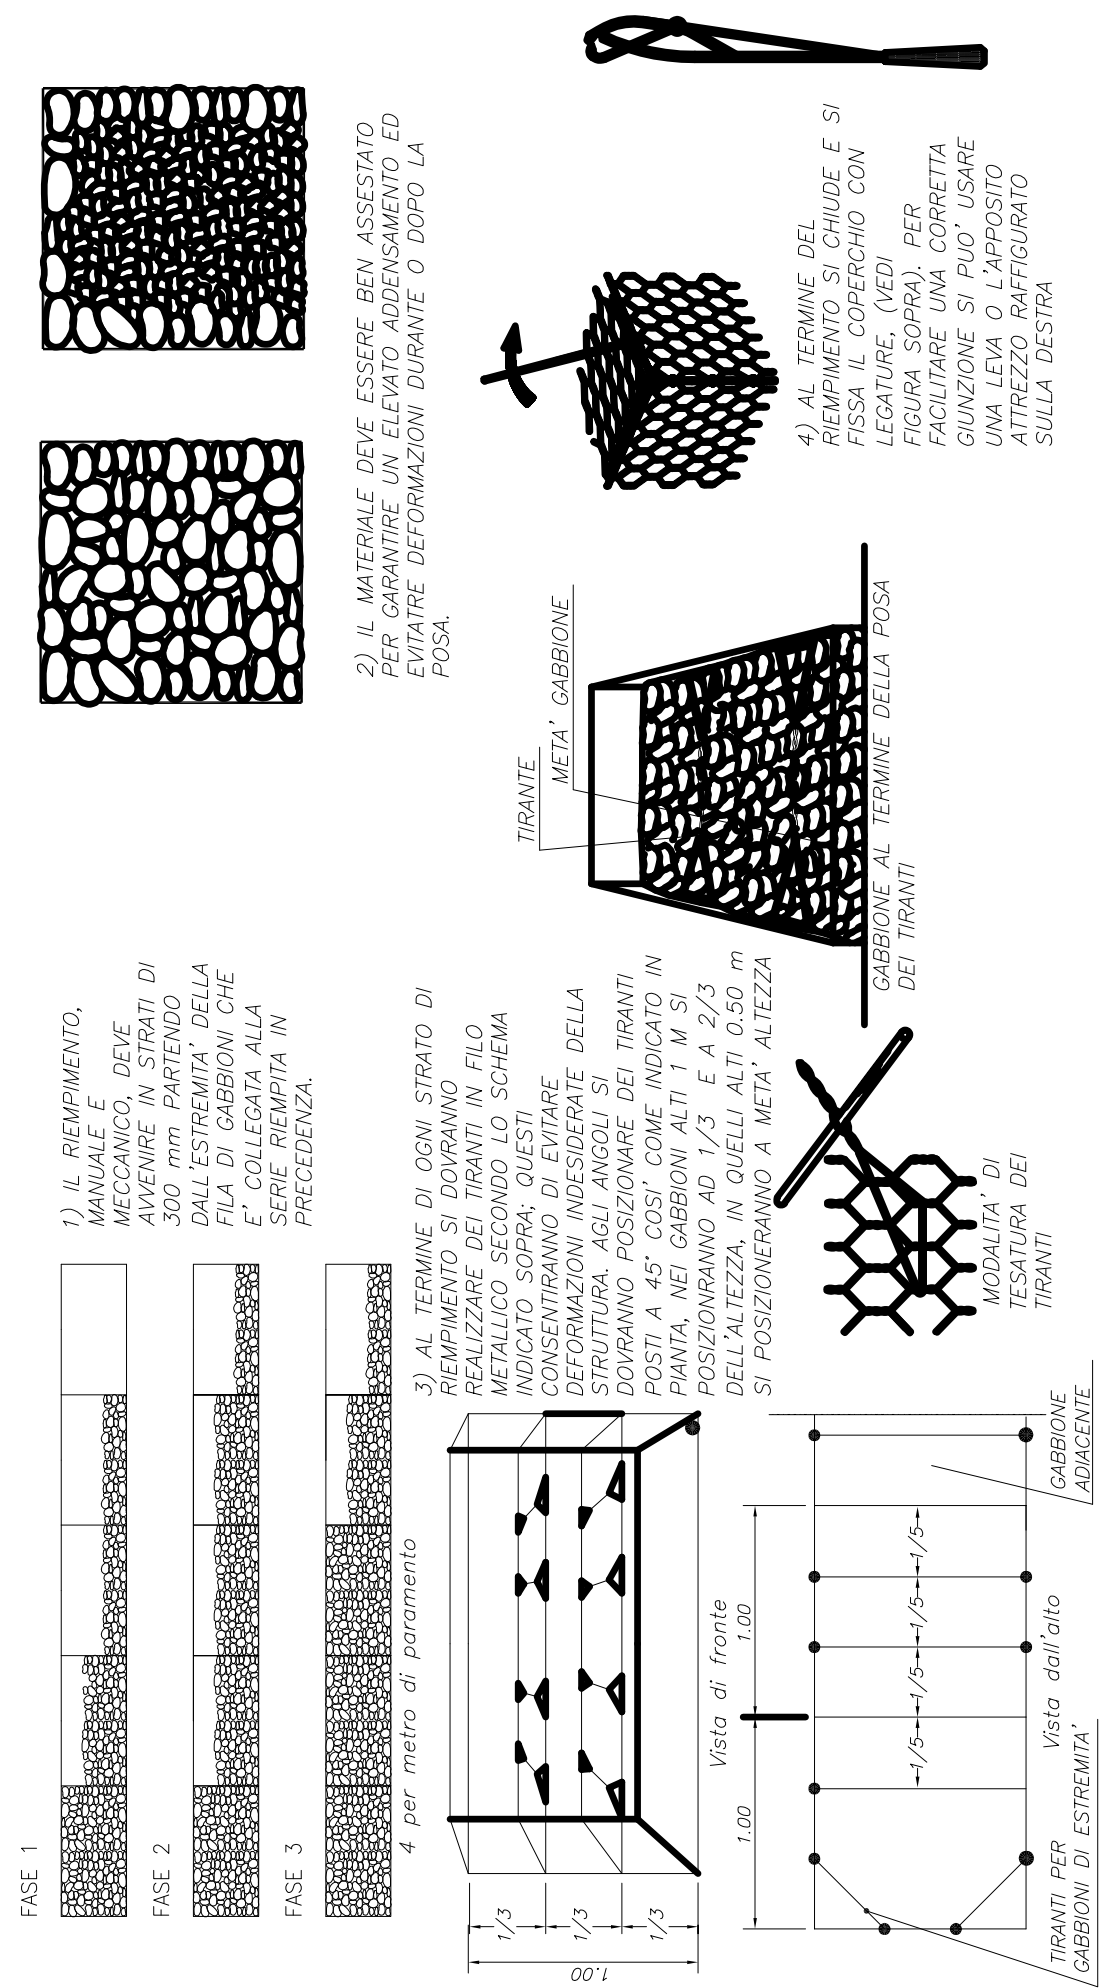


DESCRIZIONE GABBIONE A SCATOLA A MAGLIA VERTICALE

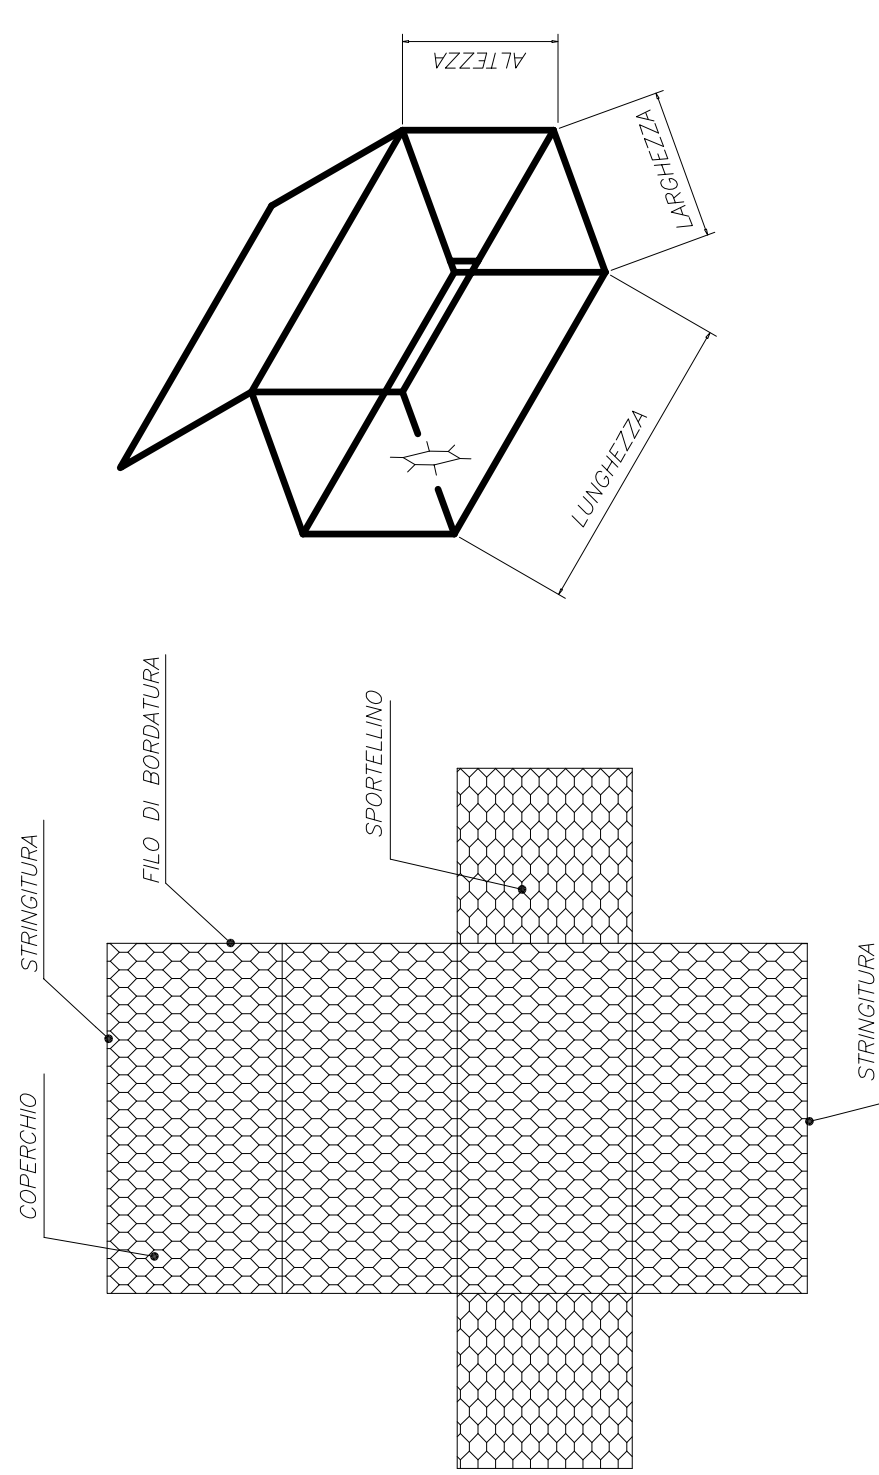


GABBIONE APERTO

SCHEMA APERTURA E FORMAZIONE DEI GABBIONI A SCATOLA

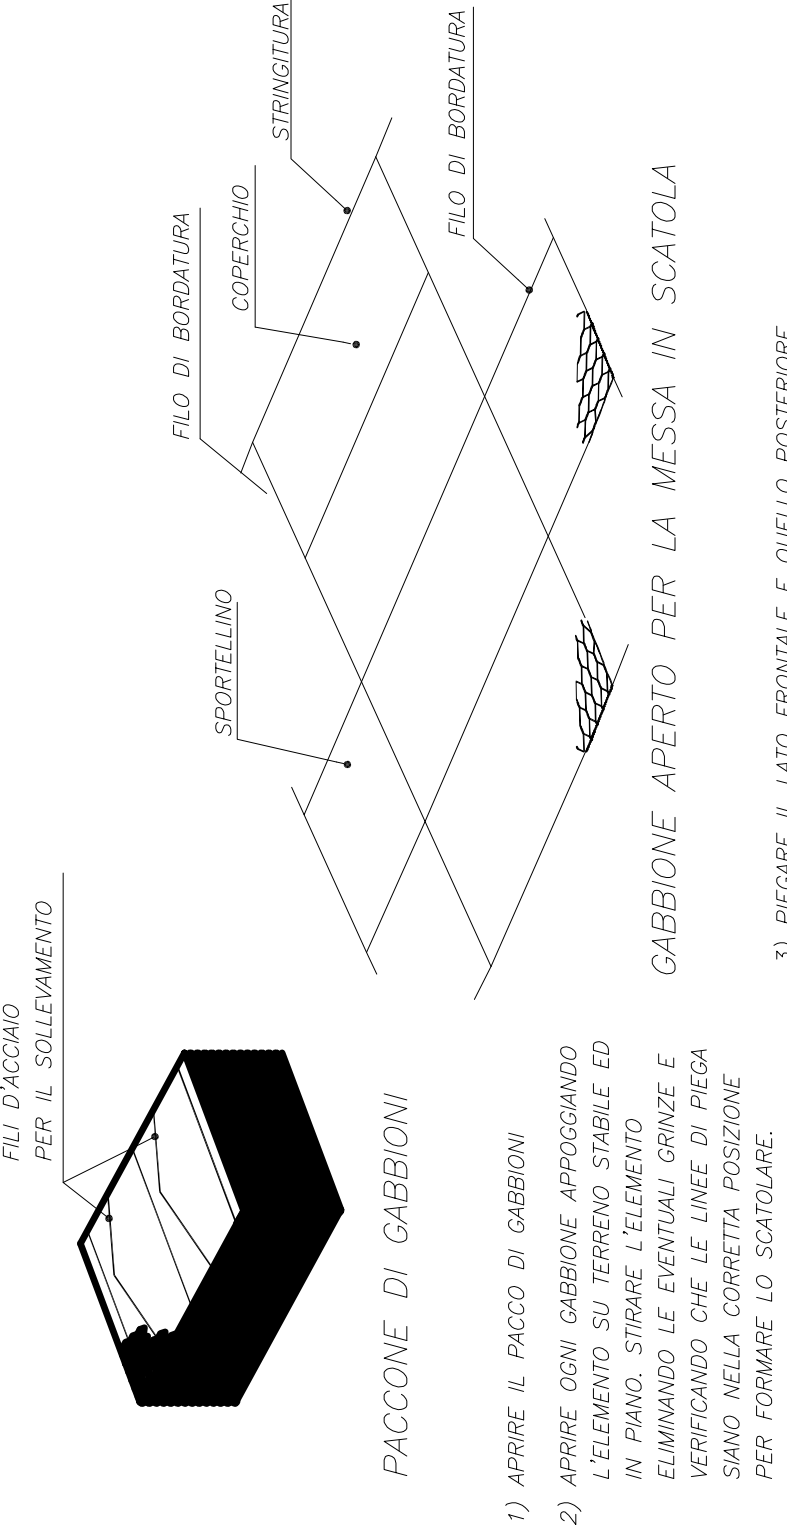


SAGONATURA GABBIONI


SE FOSSE NECESSARIO SAGONARE I GABBIONI LO SI PUO' FARE PIEGANDO OPPORTUNAMENTE SPORTELLINI E COPERCHIO

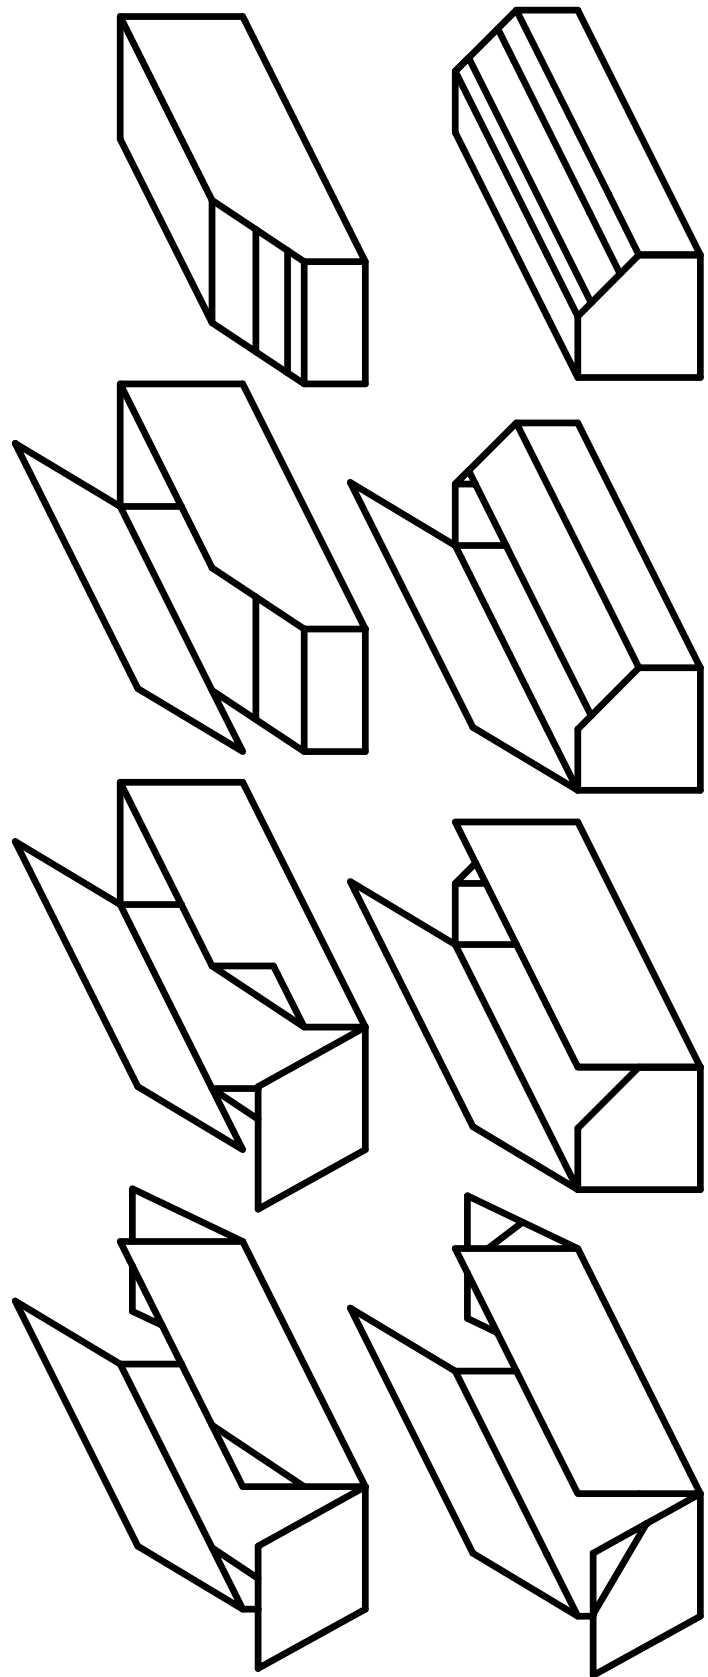


PANMENTAZIONE STRADALE TIPO

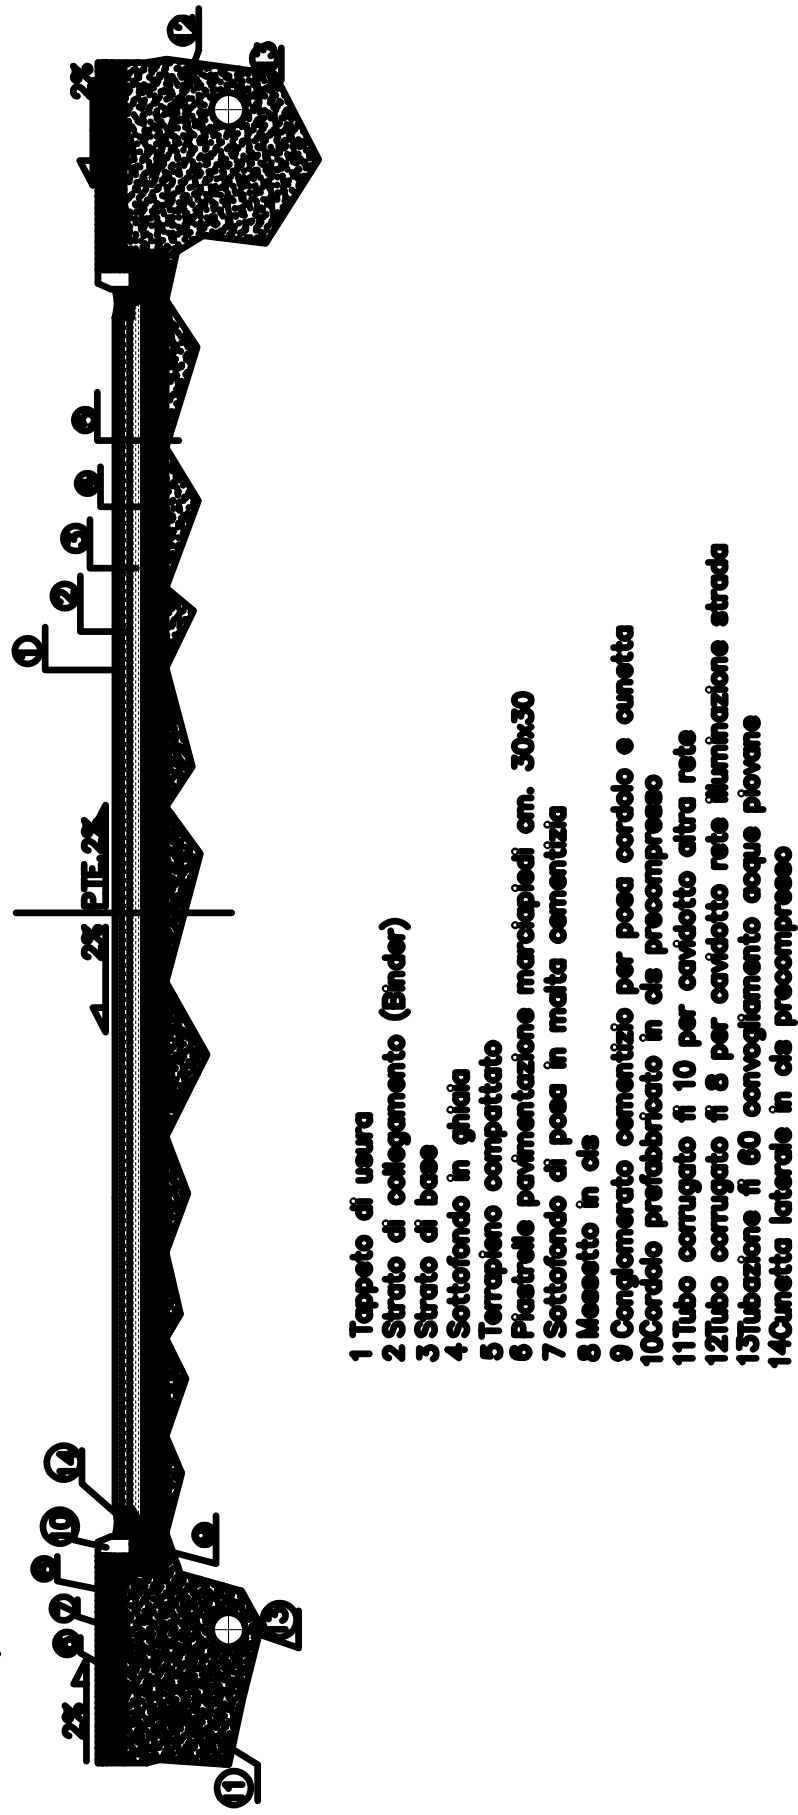

PARTICOLARE PARAPETTI scodo 1:50

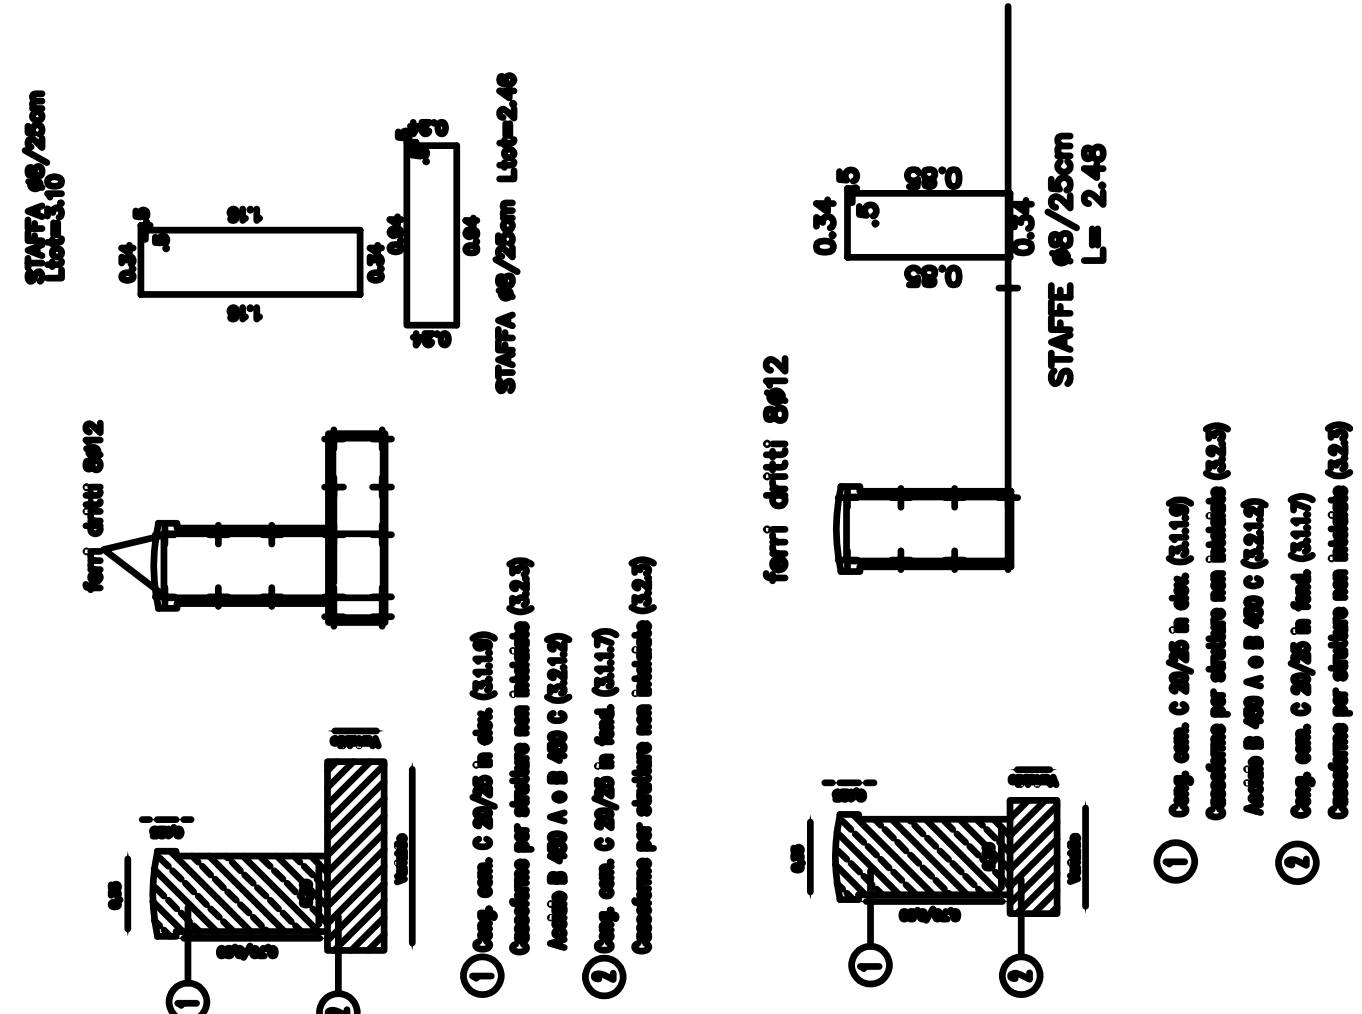

BARRIERA METALLICA SU CORDOLO scodo 1:50

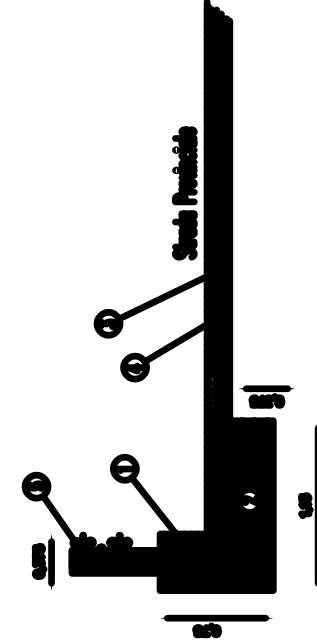

CUNETTA CON SPAULETTA scodo 1:50

