Città Metropolitana di Messina

III^ Direzione - Viabilità Metropolitana

PATTO PER LO SVILUPPO DELLA CITTA' METROPOLITANA DI MESSINA

Panoramica "Castroreale - Monti Peloritani" collegamento e messa in sicurezza

C.I.G.:	C.U.P.: B97H17000410001

PROGETTO PRELIMINARE

GRUPPO DI PROGETTAZIONE :

Ing. Anna CHIOFALO *(Responsabile di Progetto - Relazioni - Strutture)*
Ing. Carmelo BATTAGLIA *(Strade - Ingegneria Naturalistica)*
Ing. Giacomo RUSSO *(Analisi Costi Benefici - Idraulica)*
Geom. Domenico STORNANTI *(Cartografia - Rilievi GPS)*
Geom. Francesco CRISTAUDO *(Espropri - Interferenze)*
Geom. Sebastiano MUFALE *(Misure - Capitolati)*
Geom. Claudia DE BENEDICTIS *(Strade - Ingegneria Naturalistica - Computi)*
Geom. Carmelo MAGGIOLOTI *(Documentazione - Misure)*

SUPPORTO GEOLOGICO :	COORDINATORE PER LA SICUREZZA IN FASE DI PROGETTAZIONE:	VISTO: IL R.U.P.
Geol. Rosario RIOLO	Ing. Anna CHIOFALO	Dott. Biagio PRIVITERA

ELABORATO:

Planimetria con curve di livello

ALLEGATO:	RAPP.:	DATA:	DATA AGG.:	COD. PROG.:	TAVOLA:
9	1:5.000	Novembre 2017	\	MP_CASTR_MONPEL	3/4

REDATTORE:	DATA EMISSIONE:	DATA AGG.:	VERIFICA:	NOME FILE:
Geom. D. STORNANTI		\		Plan_Gen_All_9.dwg
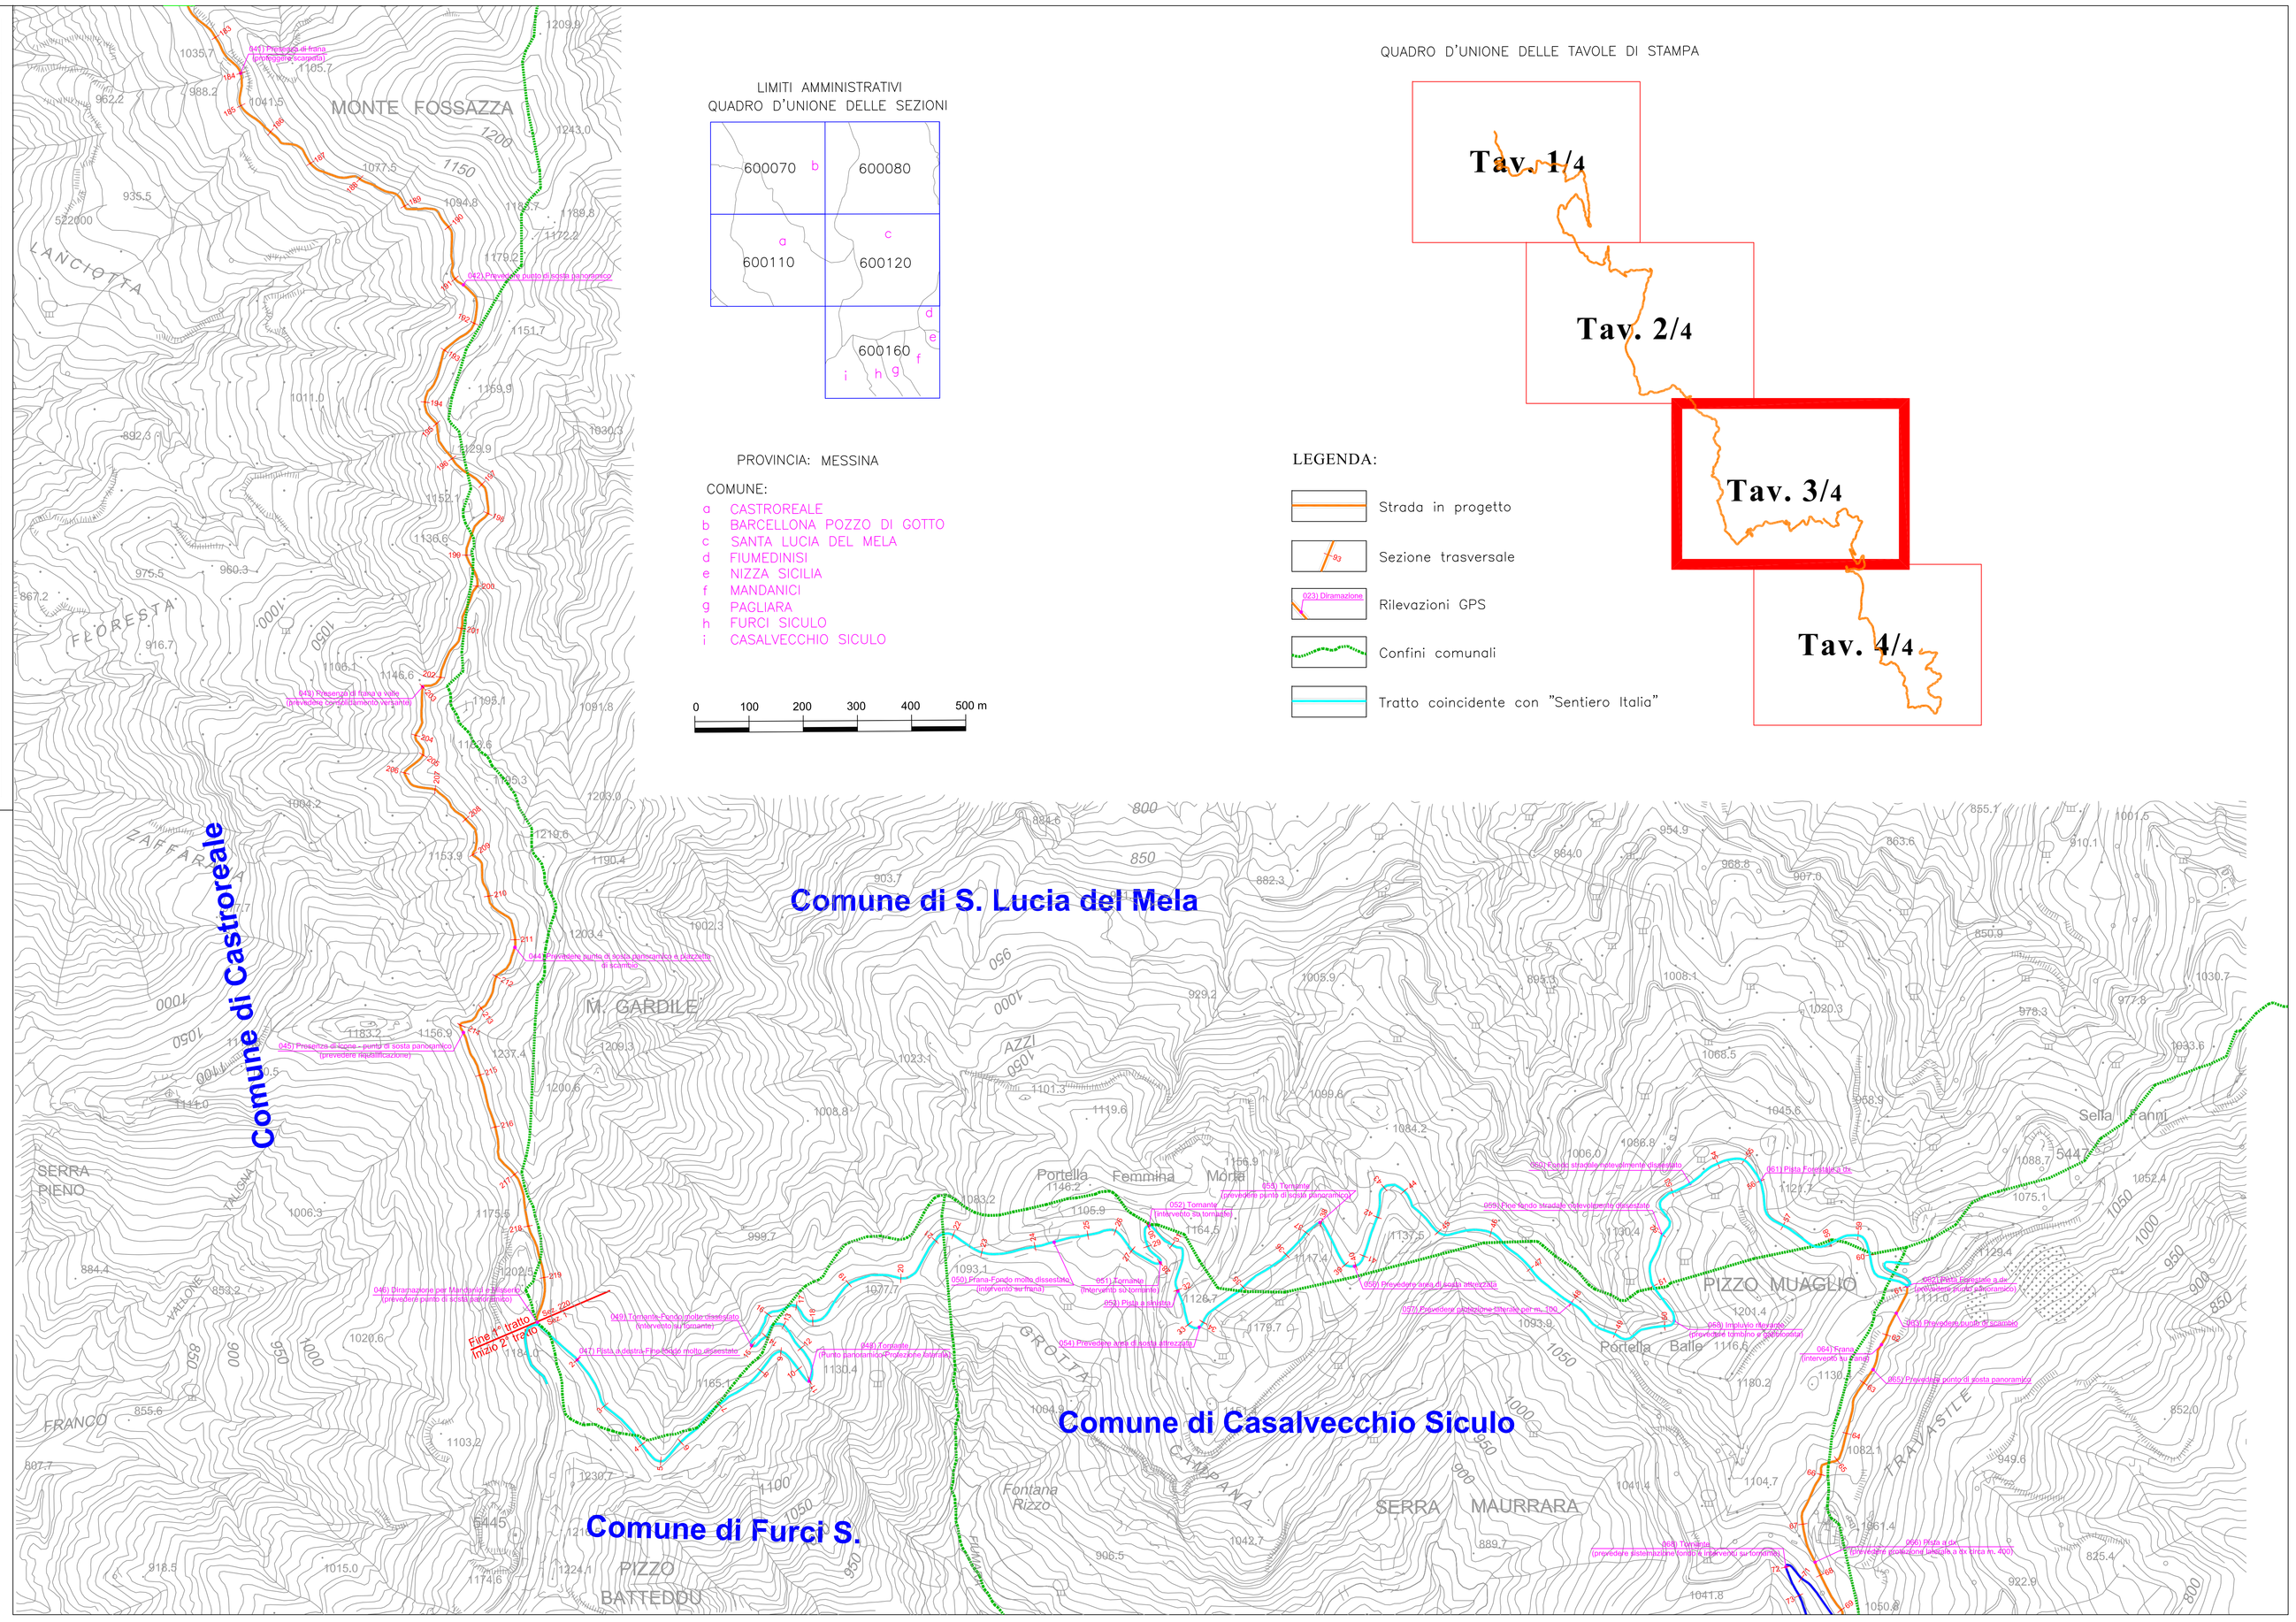
VISTI ED APPROVAZIONE: