



# CITTA' METROPOLITANA DI MESSINA

(ai sensi della L.R. n. 15/2015)

## III DIREZIONE VIABILITA' METROPOLITANA

SERVIZIO PROGETTAZIONE STRADALE ZONA OMOGENEA JONICA ALCANTARA

### PROGETTO ESECUTIVO

Art.23 comma 8 del D.L.gs n.50/2016

Progetto: D.M. M.I.T. n. 49 del 16/02/2018 – Annualità 2022:  
“Lavori di manutenzione straordinaria per migliorare i livelli di  
sicurezza lungo le SS.PP. del Primo Ufficio Viabilità”.

**CODICE : 03601.19.ME**

**C.U.P.: B97H18004470001**

#### Elaborati:

- |  |   |
|--|---|
| <ol style="list-style-type: none"><li>1. RELAZIONE TECNICA</li><li>2. ELENCO PREZZI UNITARI</li><li>3. ANALISI PREZZI</li><li>4. COMPUTO METRICO ESTIMATIVO</li><li>5. QUADRO ECONOMICO</li><li>6. CAPITOLATO SPECIALE D' APPALTO</li><li>7. SCHEMA DI CONTRATTO</li><li>8. STIMA O.A.P. (Oneri Aziendali Presunti)</li><li>9. STIMA COSTI DELLA MANODOPERA</li><li>10. <b>PLANIMETRIE</b></li><li>11. PARTICOLARI COSTRUTTIVI</li></ol> | <ol style="list-style-type: none"><li>12. CRONOPROGRAMMA DEI LAVORI</li><li>13. PIANO DI SICUREZZA E COORDINAMENTO</li><li>14. PIANO DI MANUTENZIONE</li><li>15. CATEGORIA PREVALENTE</li></ol> |
|--|---|

**Messina 01.03.2022**

#### I PROGETTISTI:

Ing. Rosario BONANNO .....

Geom. Rosario CANNAVO' .....

Geom. C. Gaetano MAGGIOLOTI .....

#### VISTI E APPROVAZIONI

Approvazione in linea tecnica del R.U.P. ai sensi dell'art. 5 comma 3 L.R. n.12/2011 così come modificato dall'art. 24 L.R. 8/2016.

**PARERE n° 14 del 22.03.2022**

IL RESPONSABILE DEL PROCEDIMENTO  
ing. Giovanni LENTINI



# SPARTA'


Inizio S.P. n. 50

98.9


km 0+090 sx -  
sostituzione n. 2  
visual 60 x 60

102.2


95.4

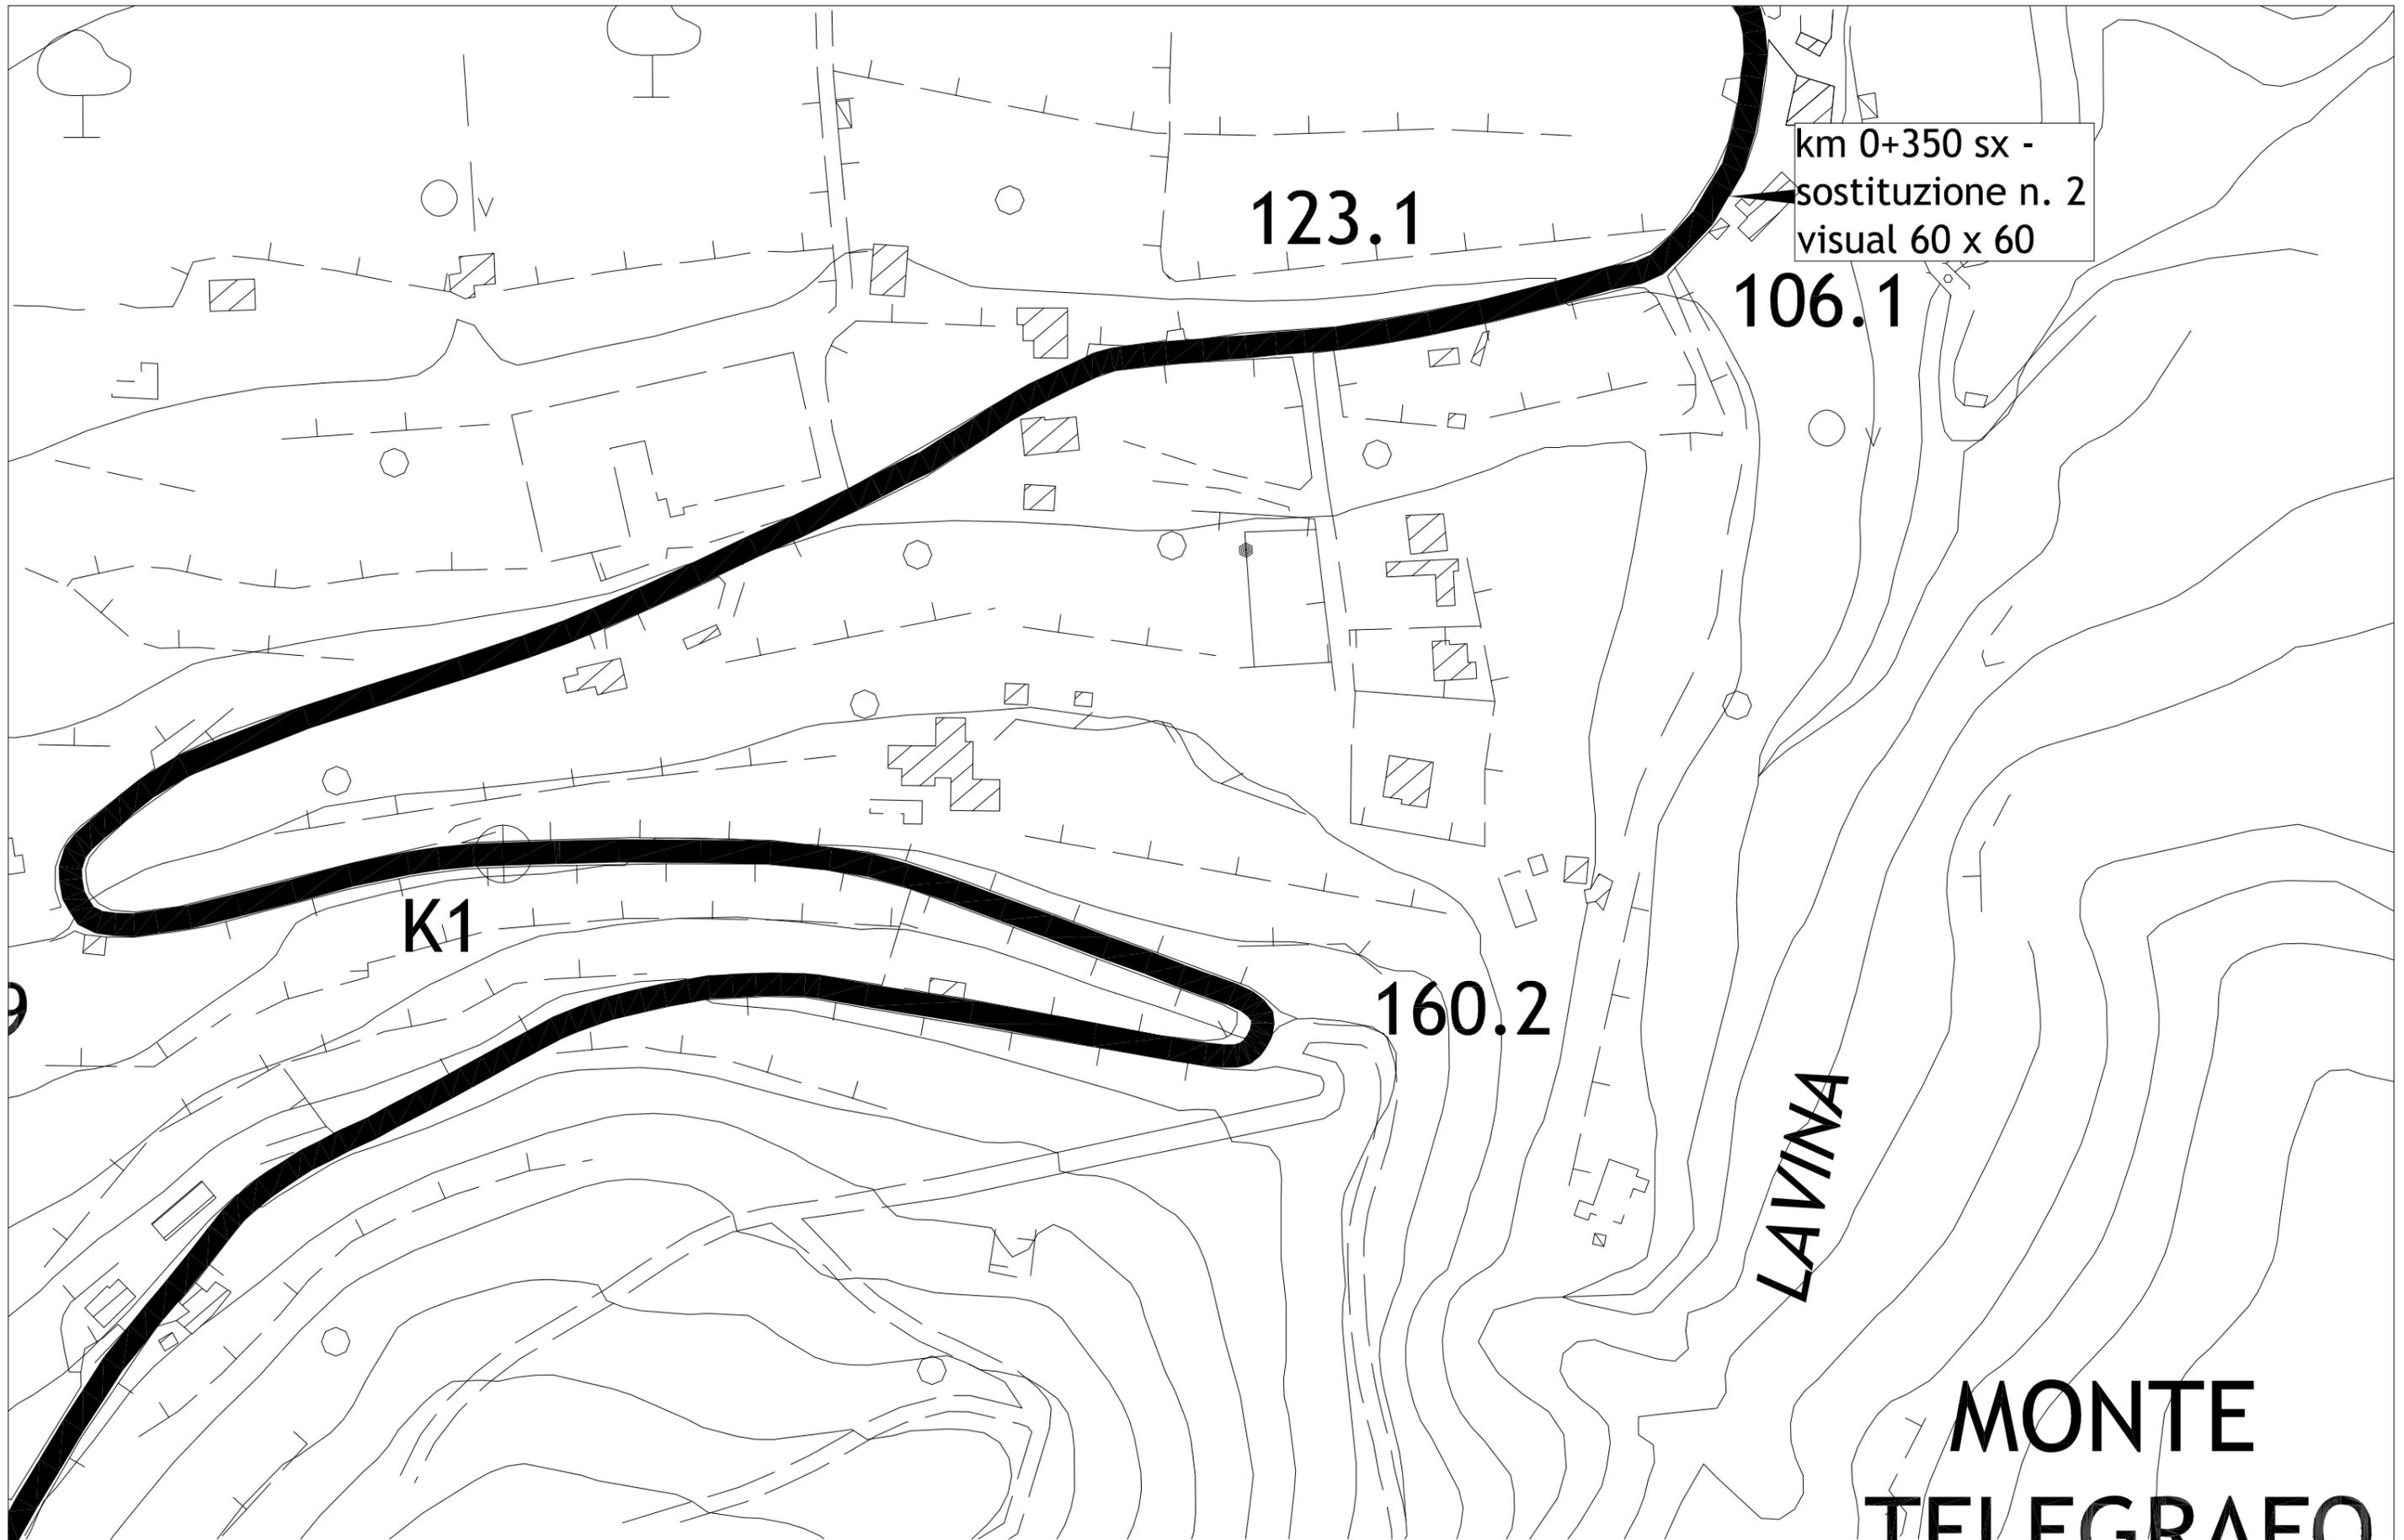


S.P. n. 50 di Castanea - planimetria interventi TAV. 2

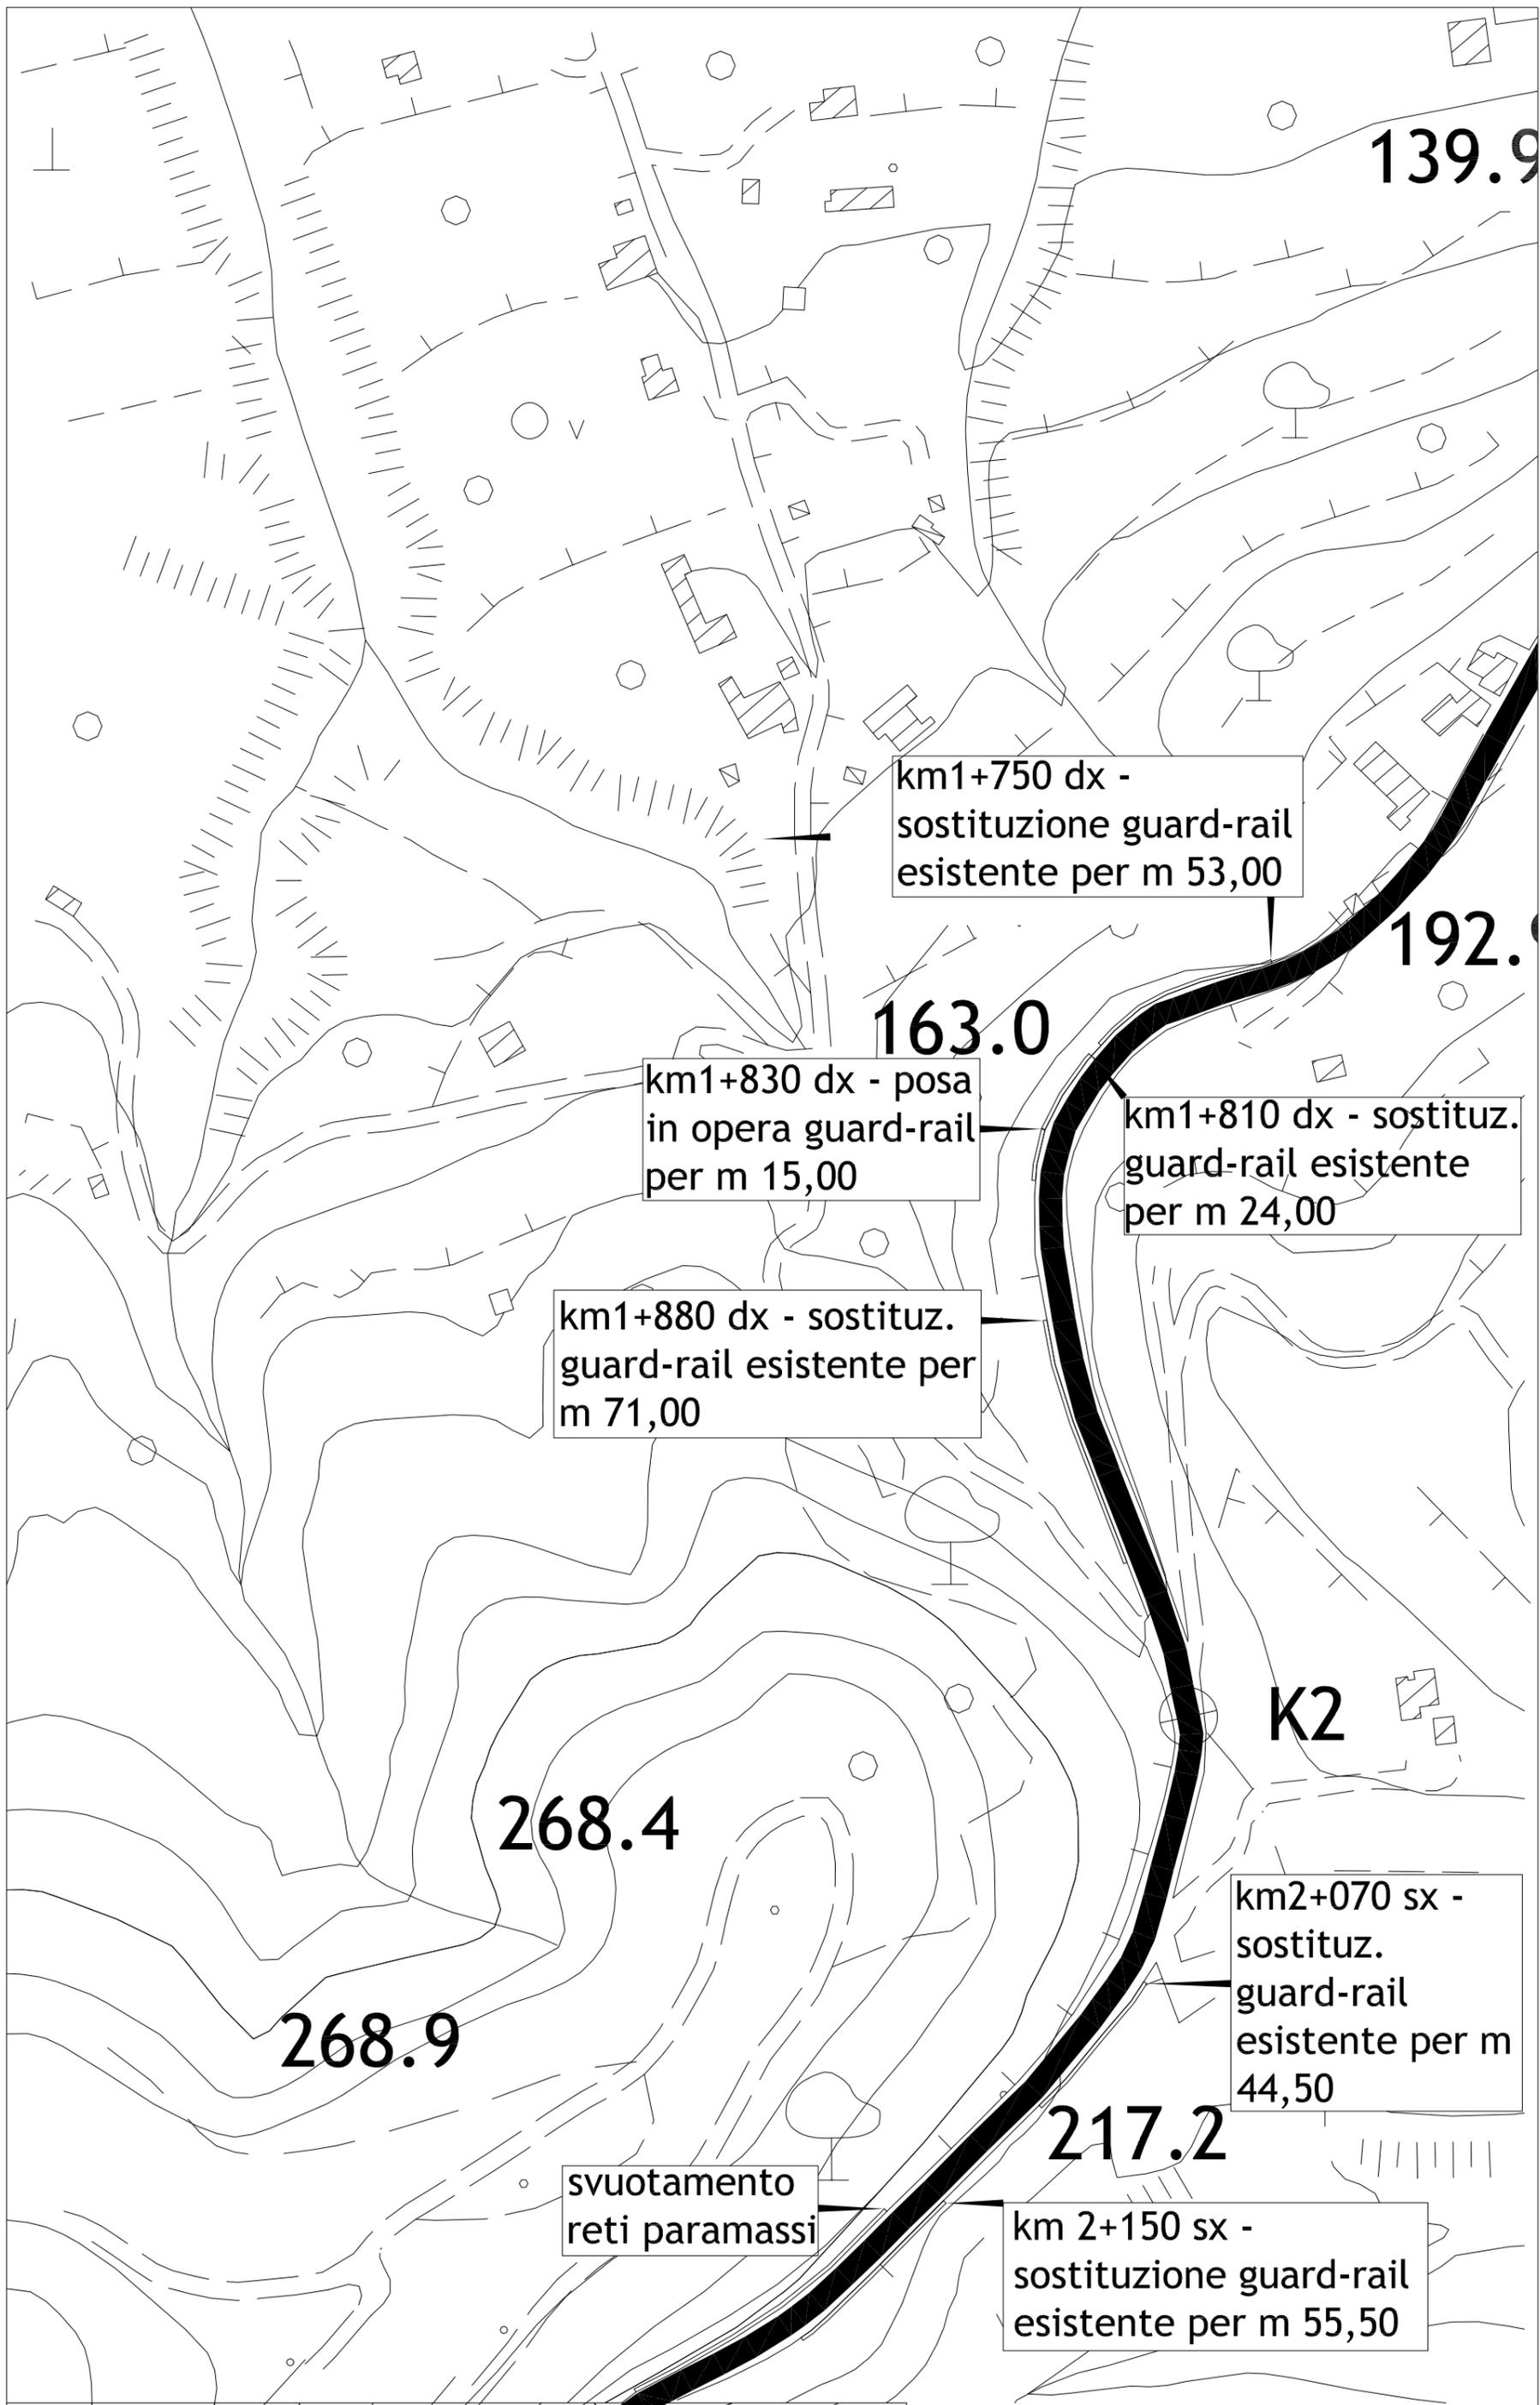


S.P. n. 50 di Castanea - planimetria interventi TAV. 3

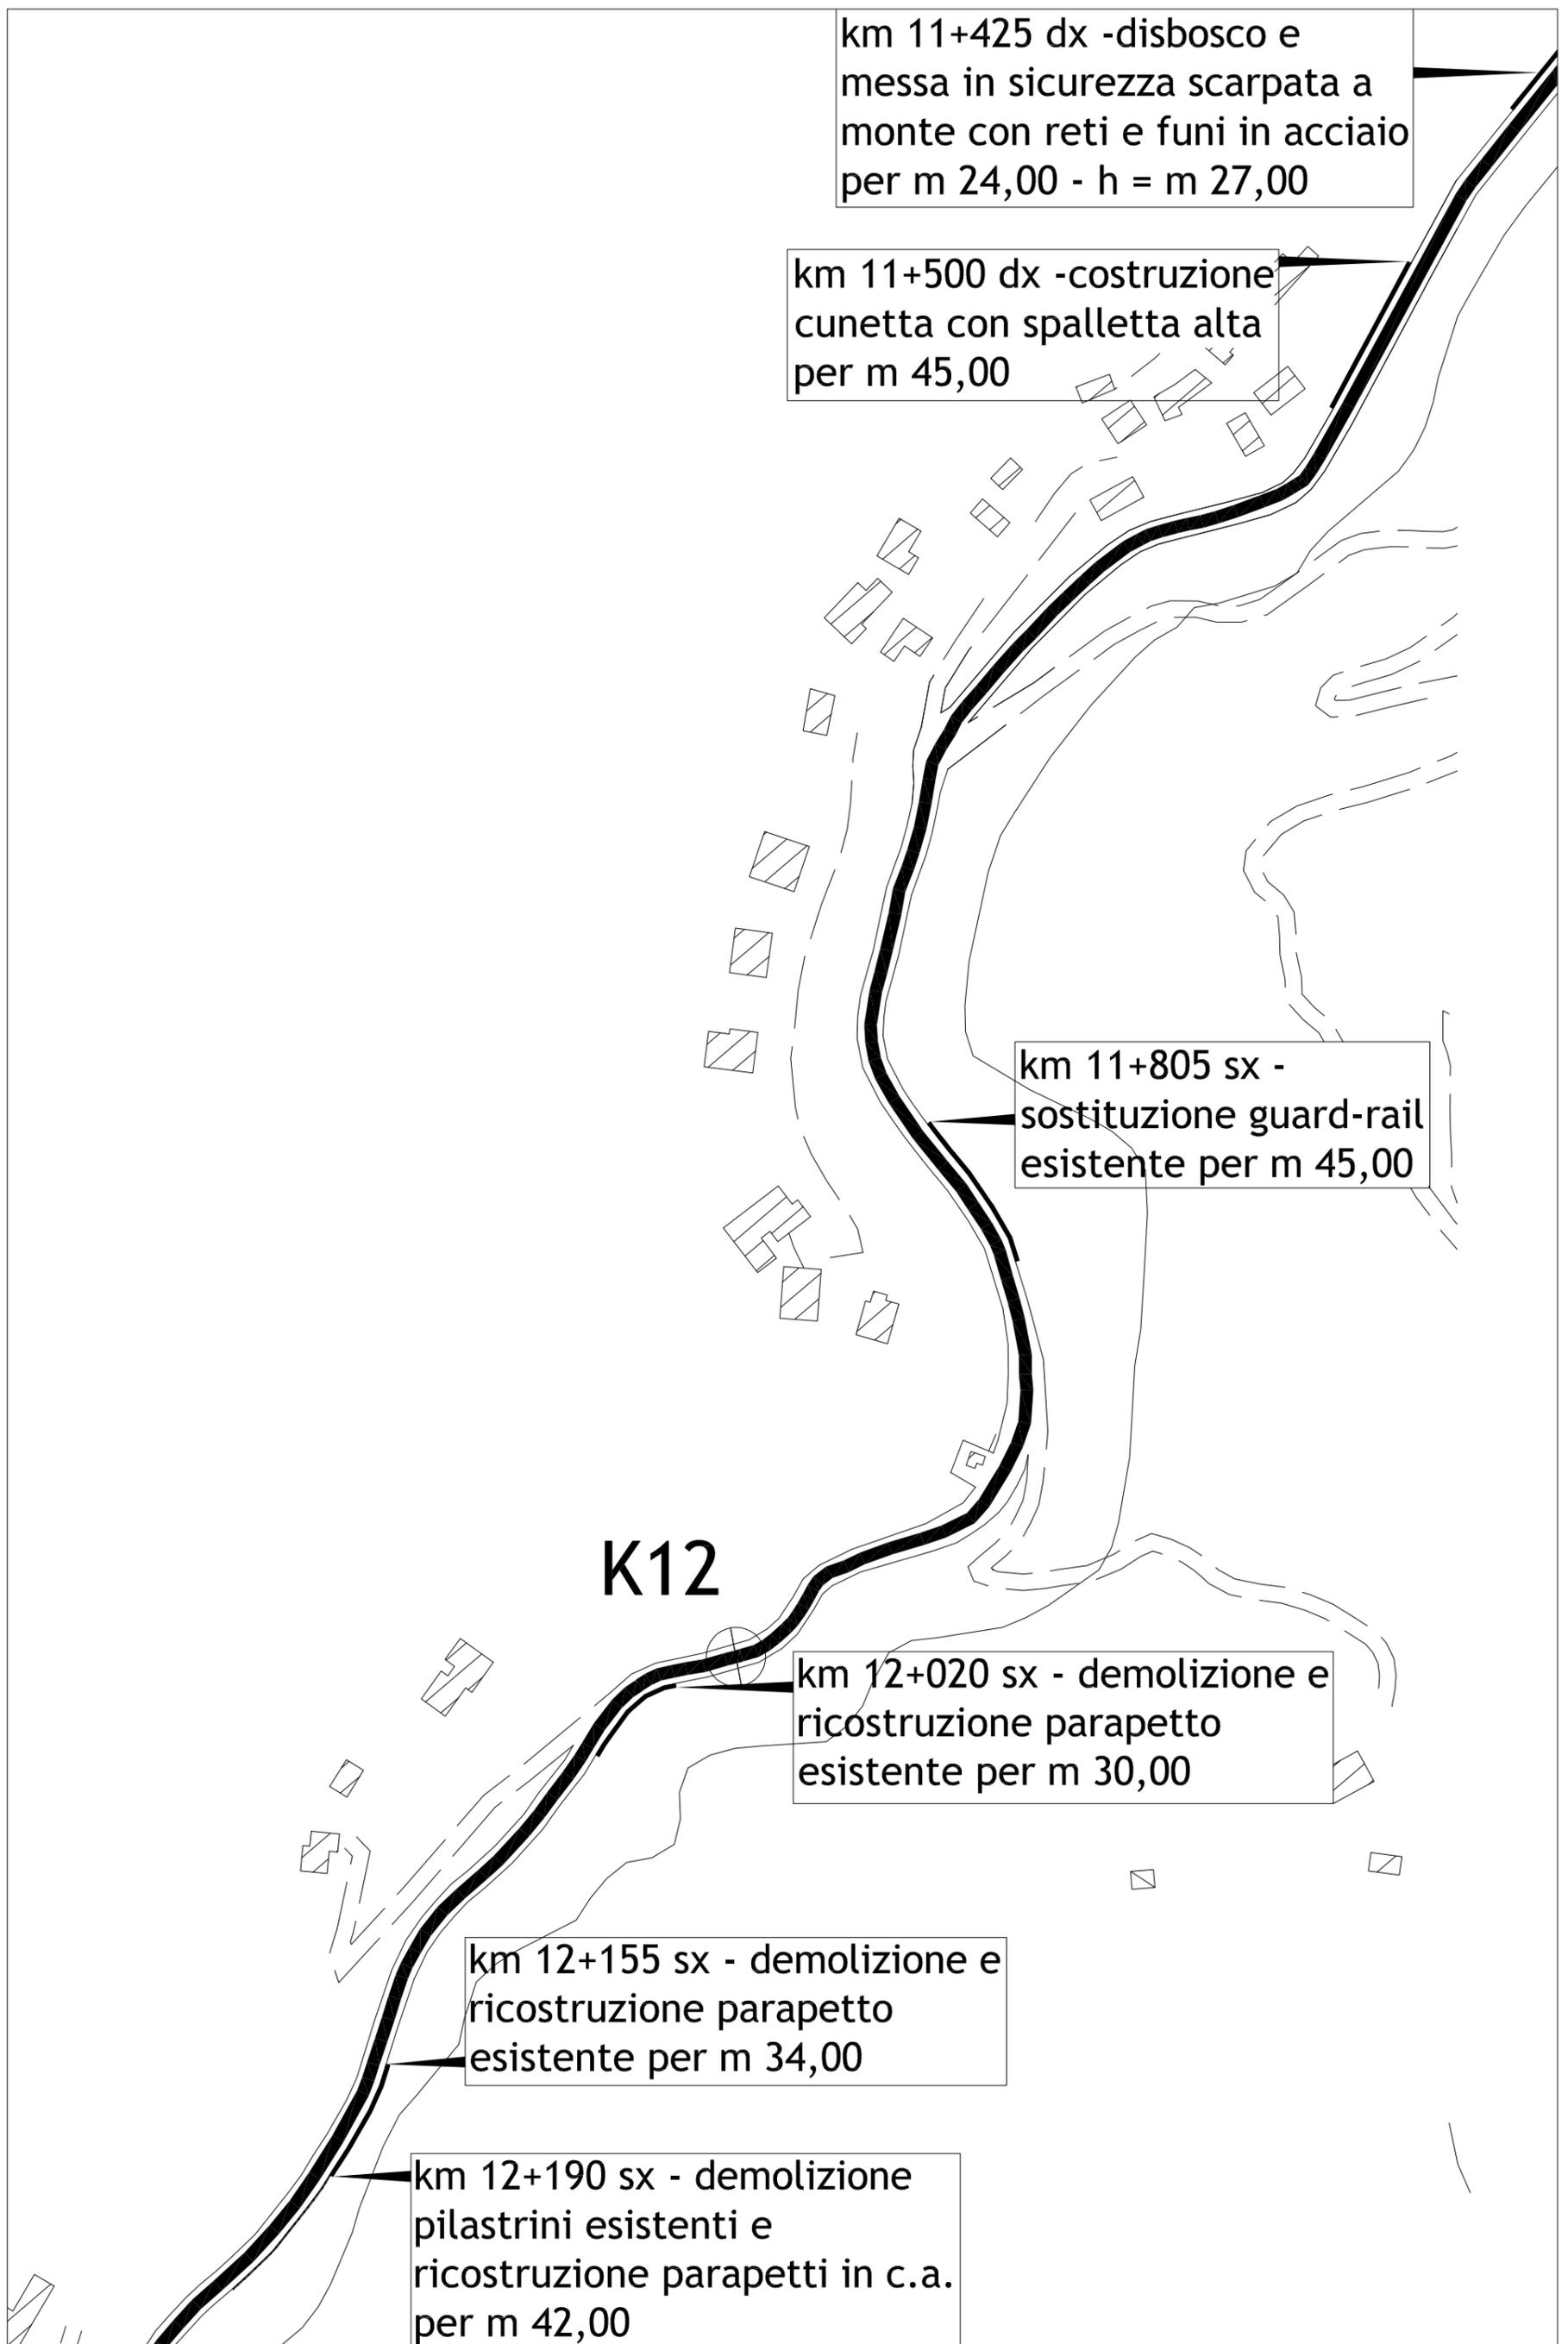


S.P. n. 50 di Castanea - planimetria interventi TAV. 10

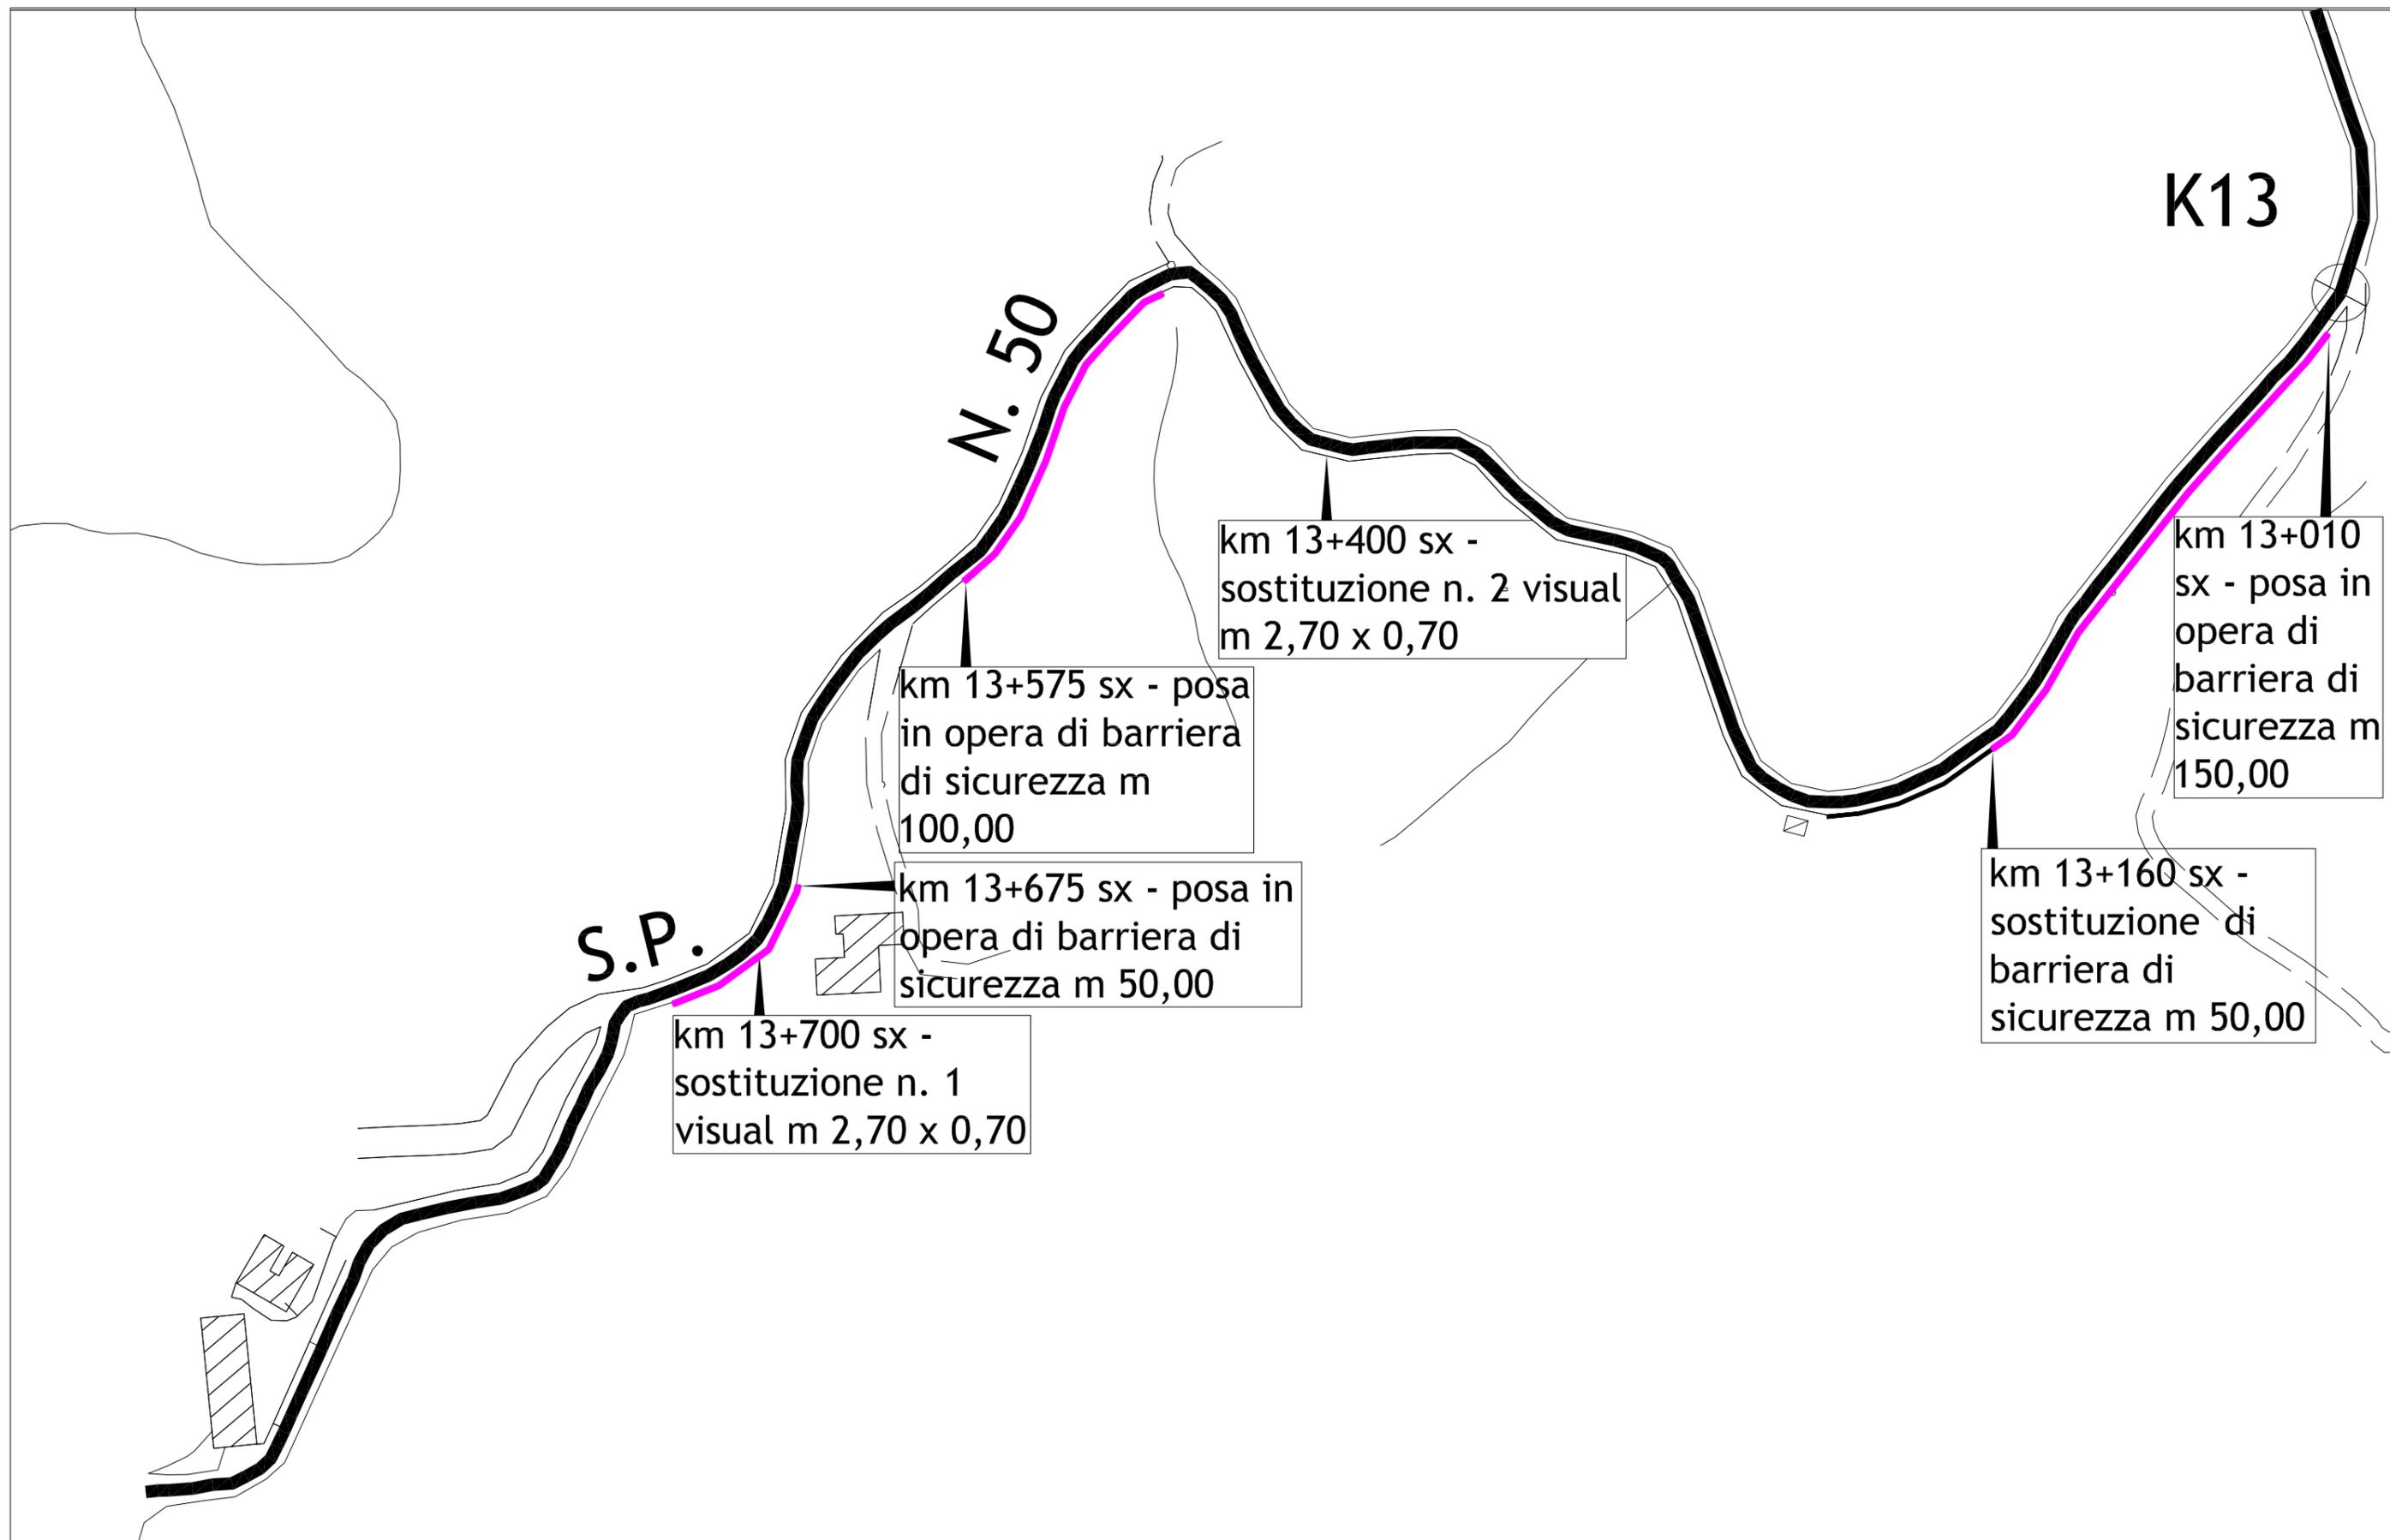


S.P. n. 50 di Castanea - planimetria interventi TAV. 11

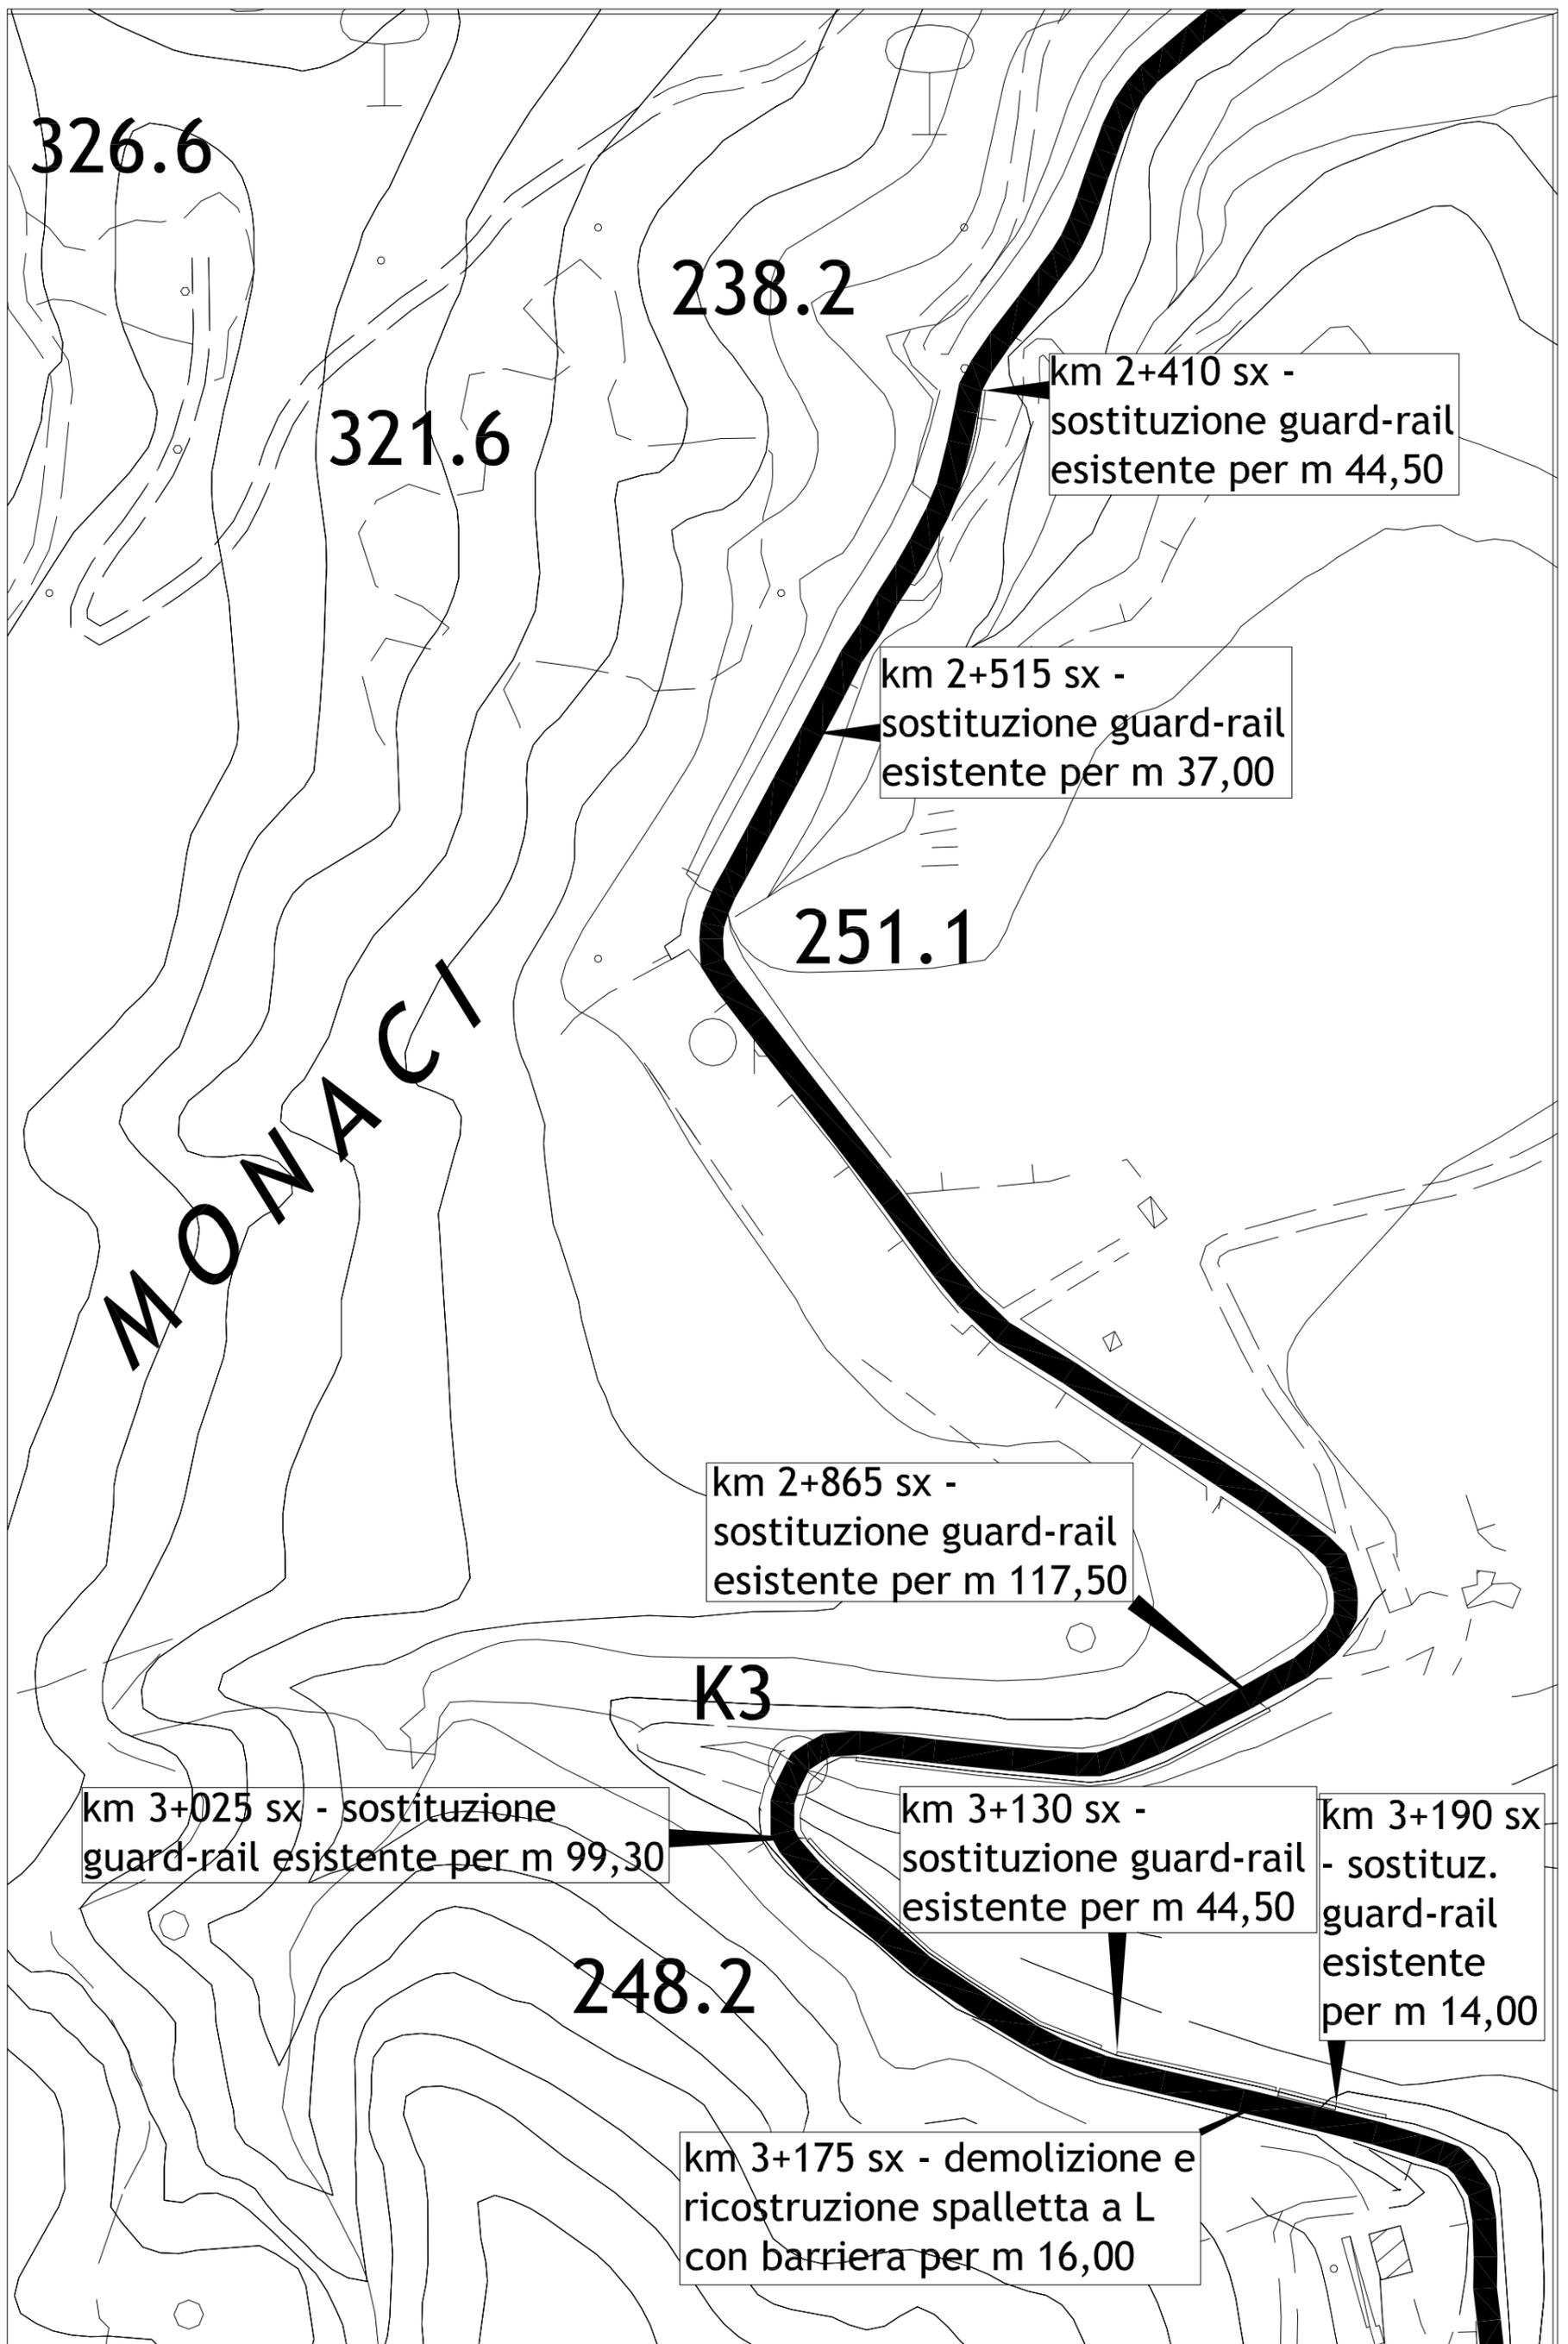


S.P. n. 50 di Castanea - planimetria interventi TAV. 4

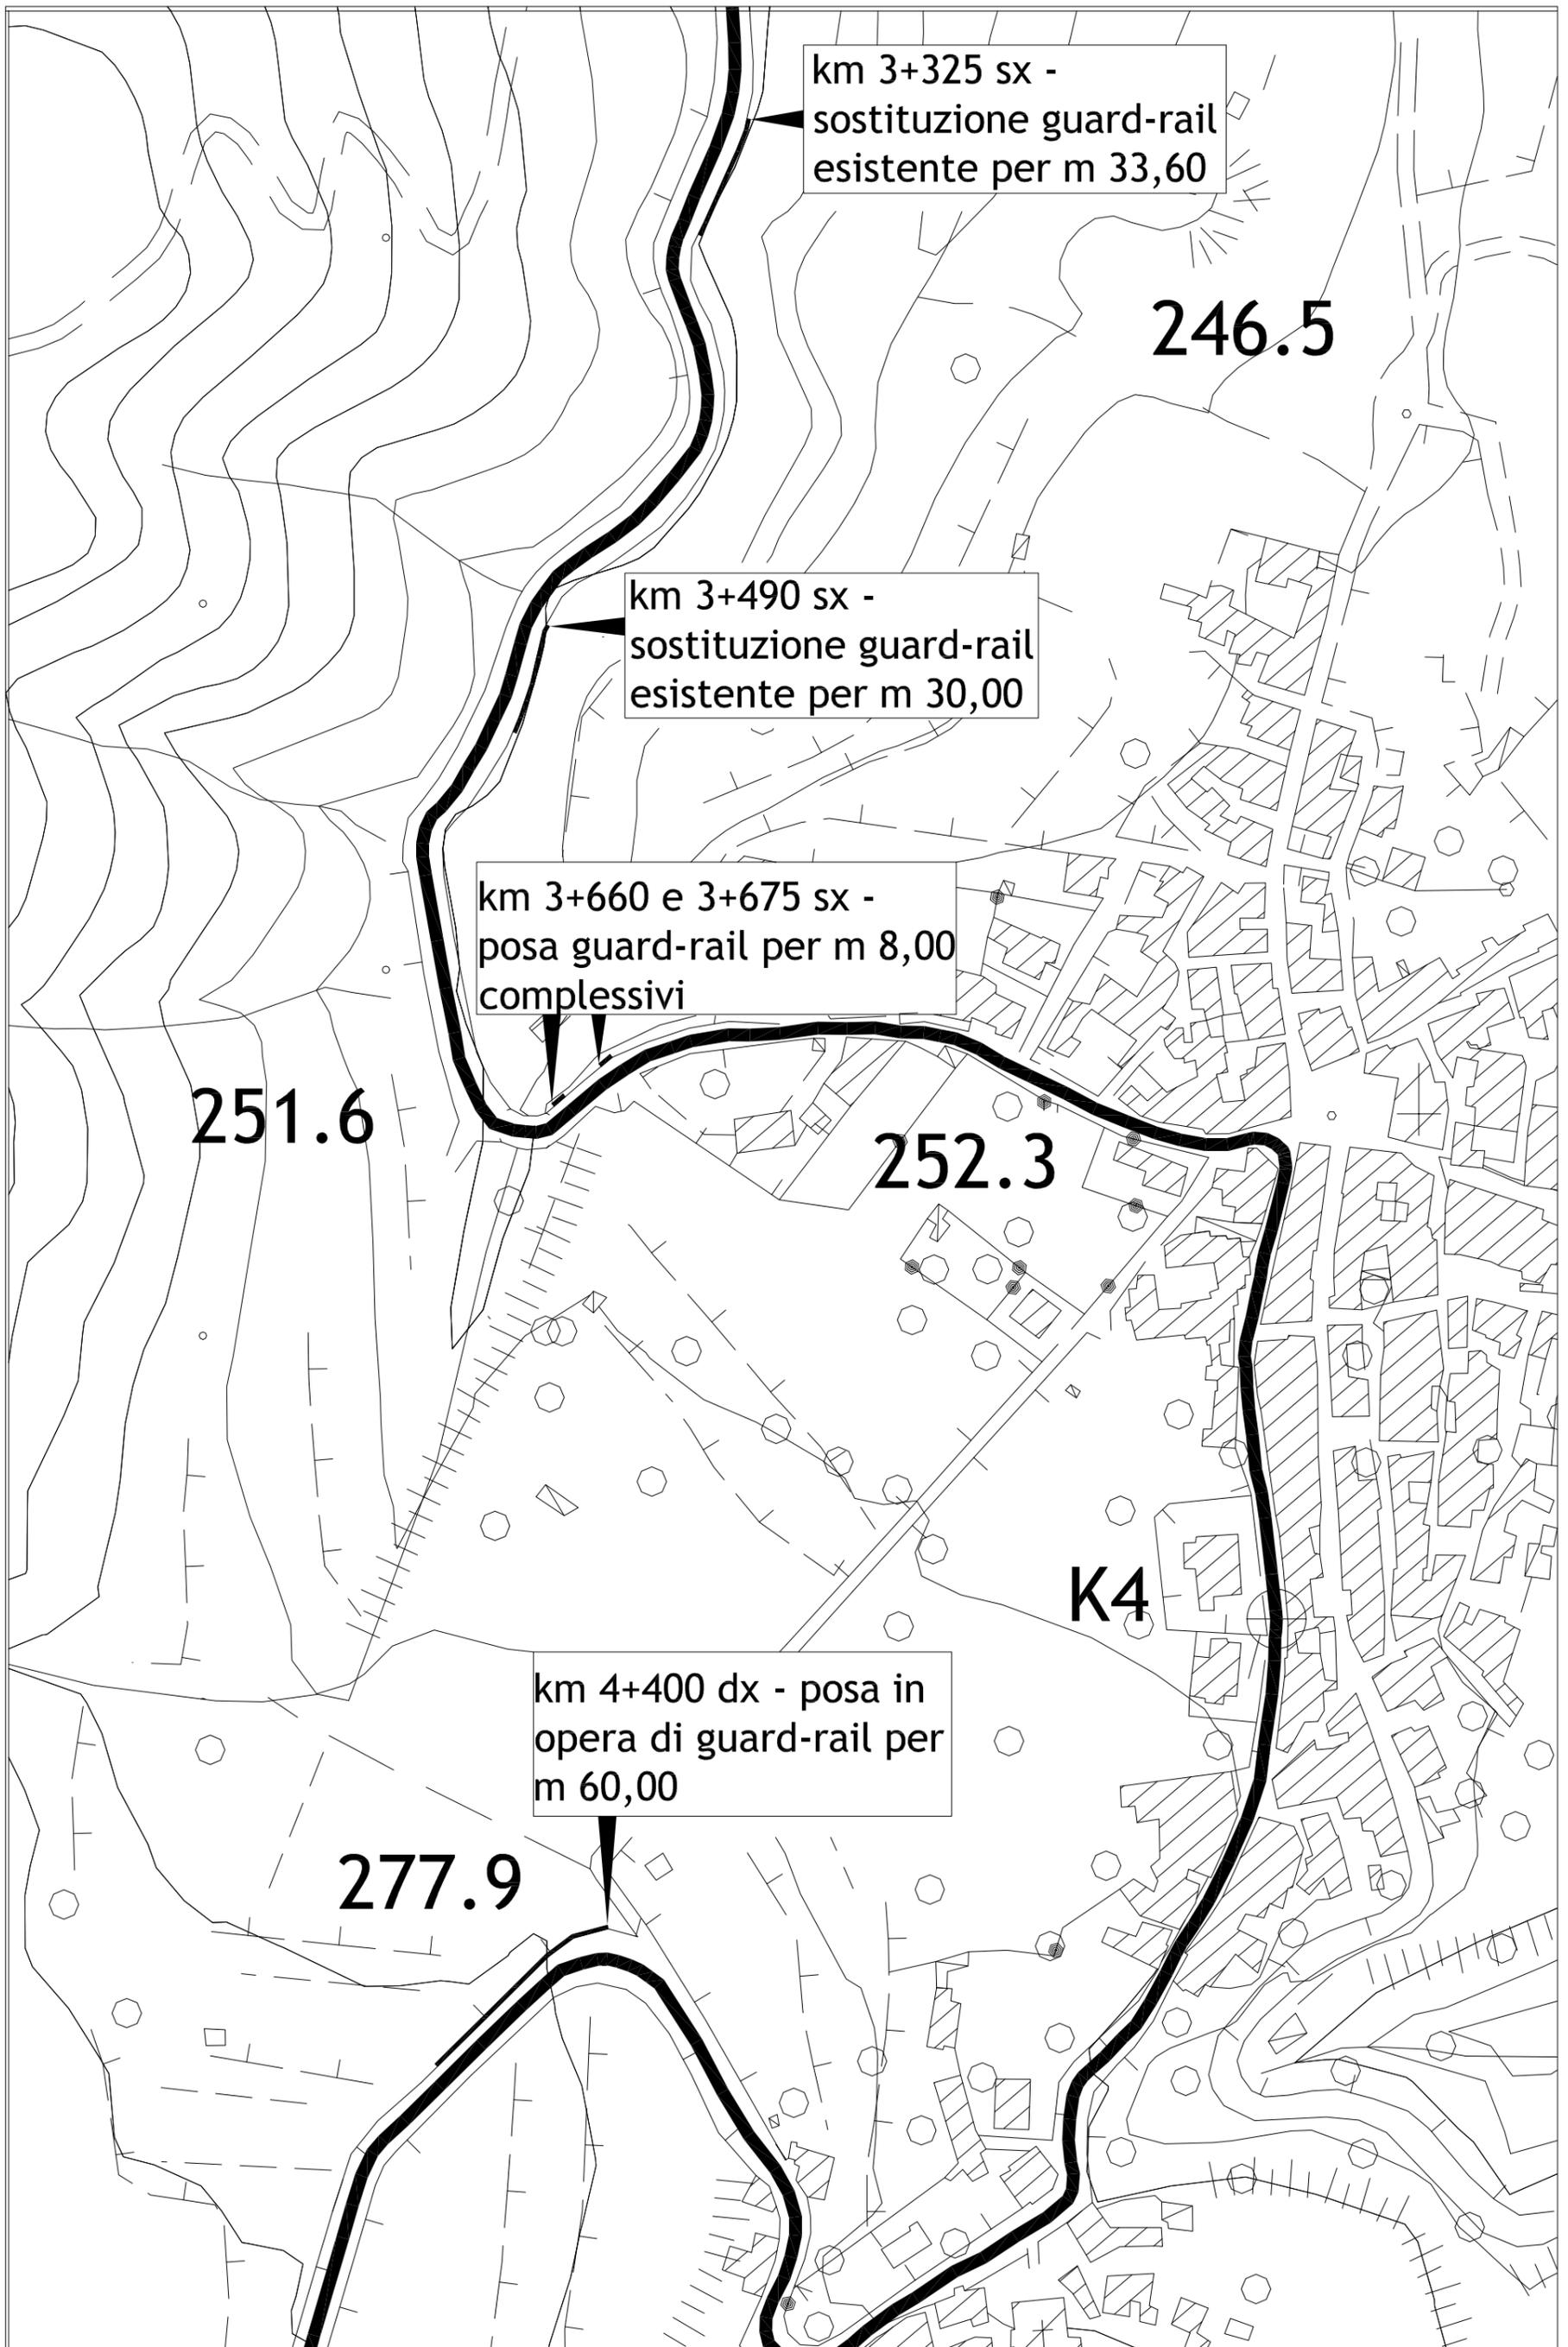


S.P. n. 50 di Castanea - planimetria interventi TAV. 5

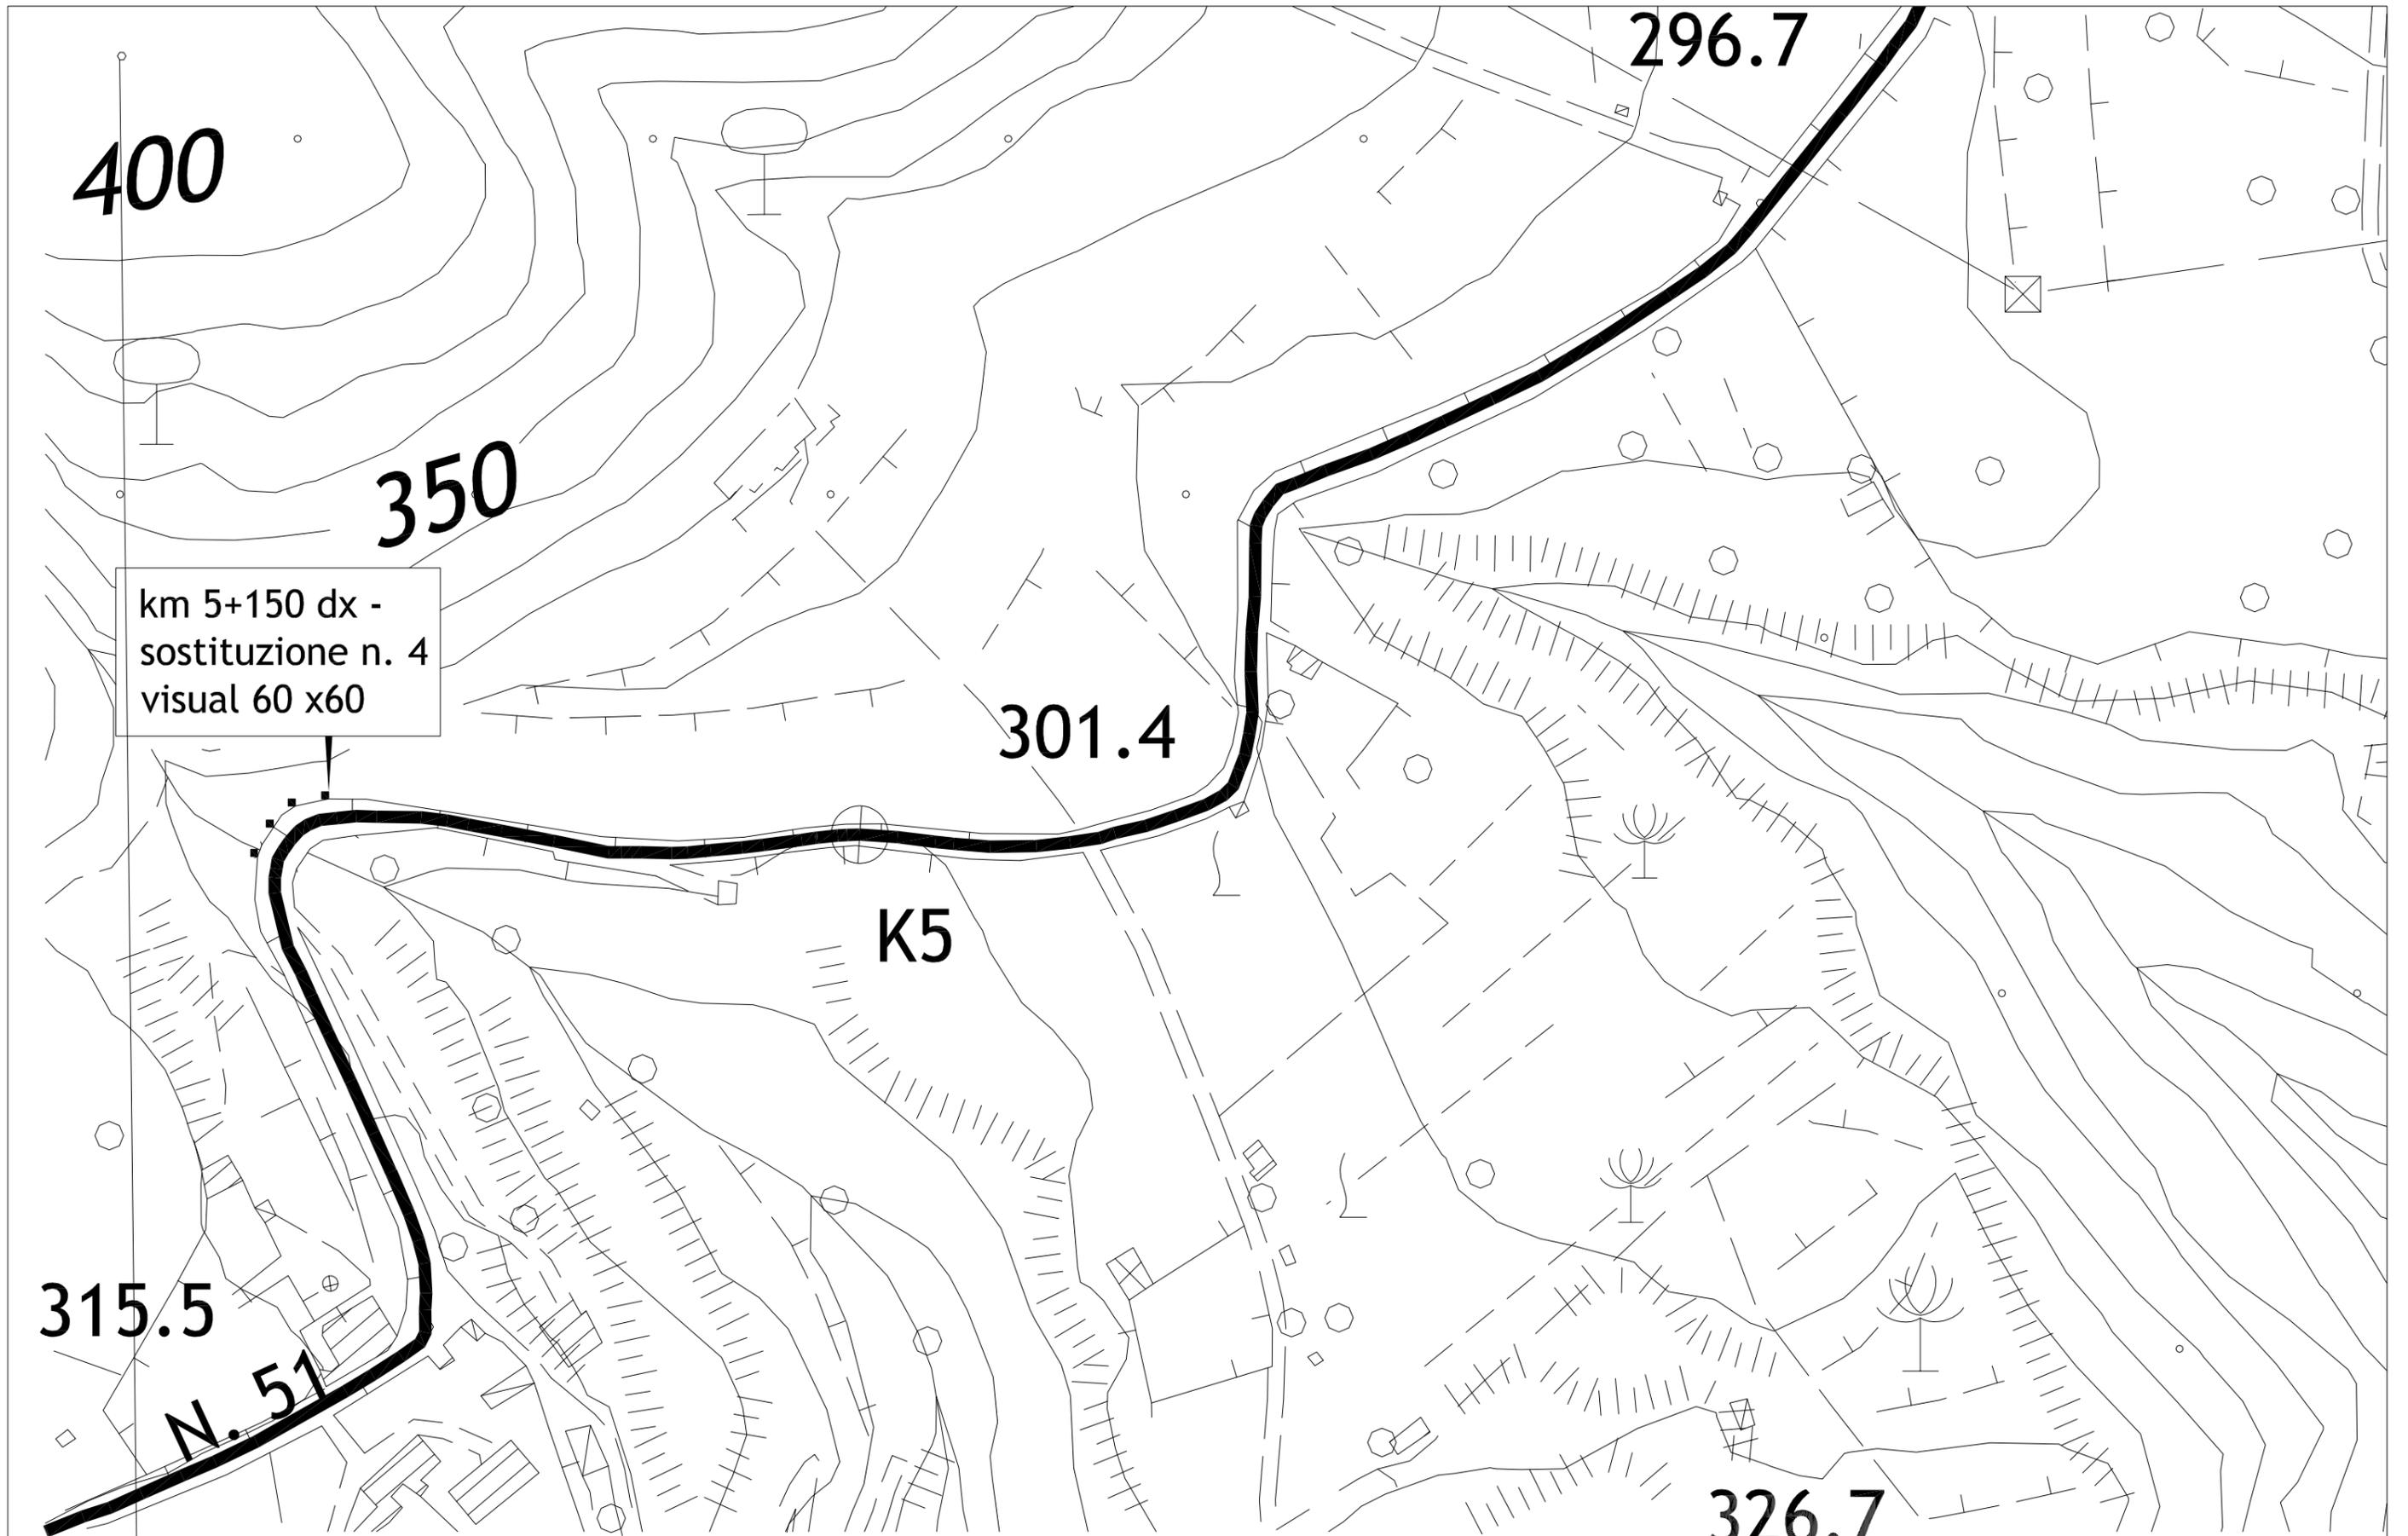


S.P. n. 50 di Castanea - planimetria interventi TAV. 6

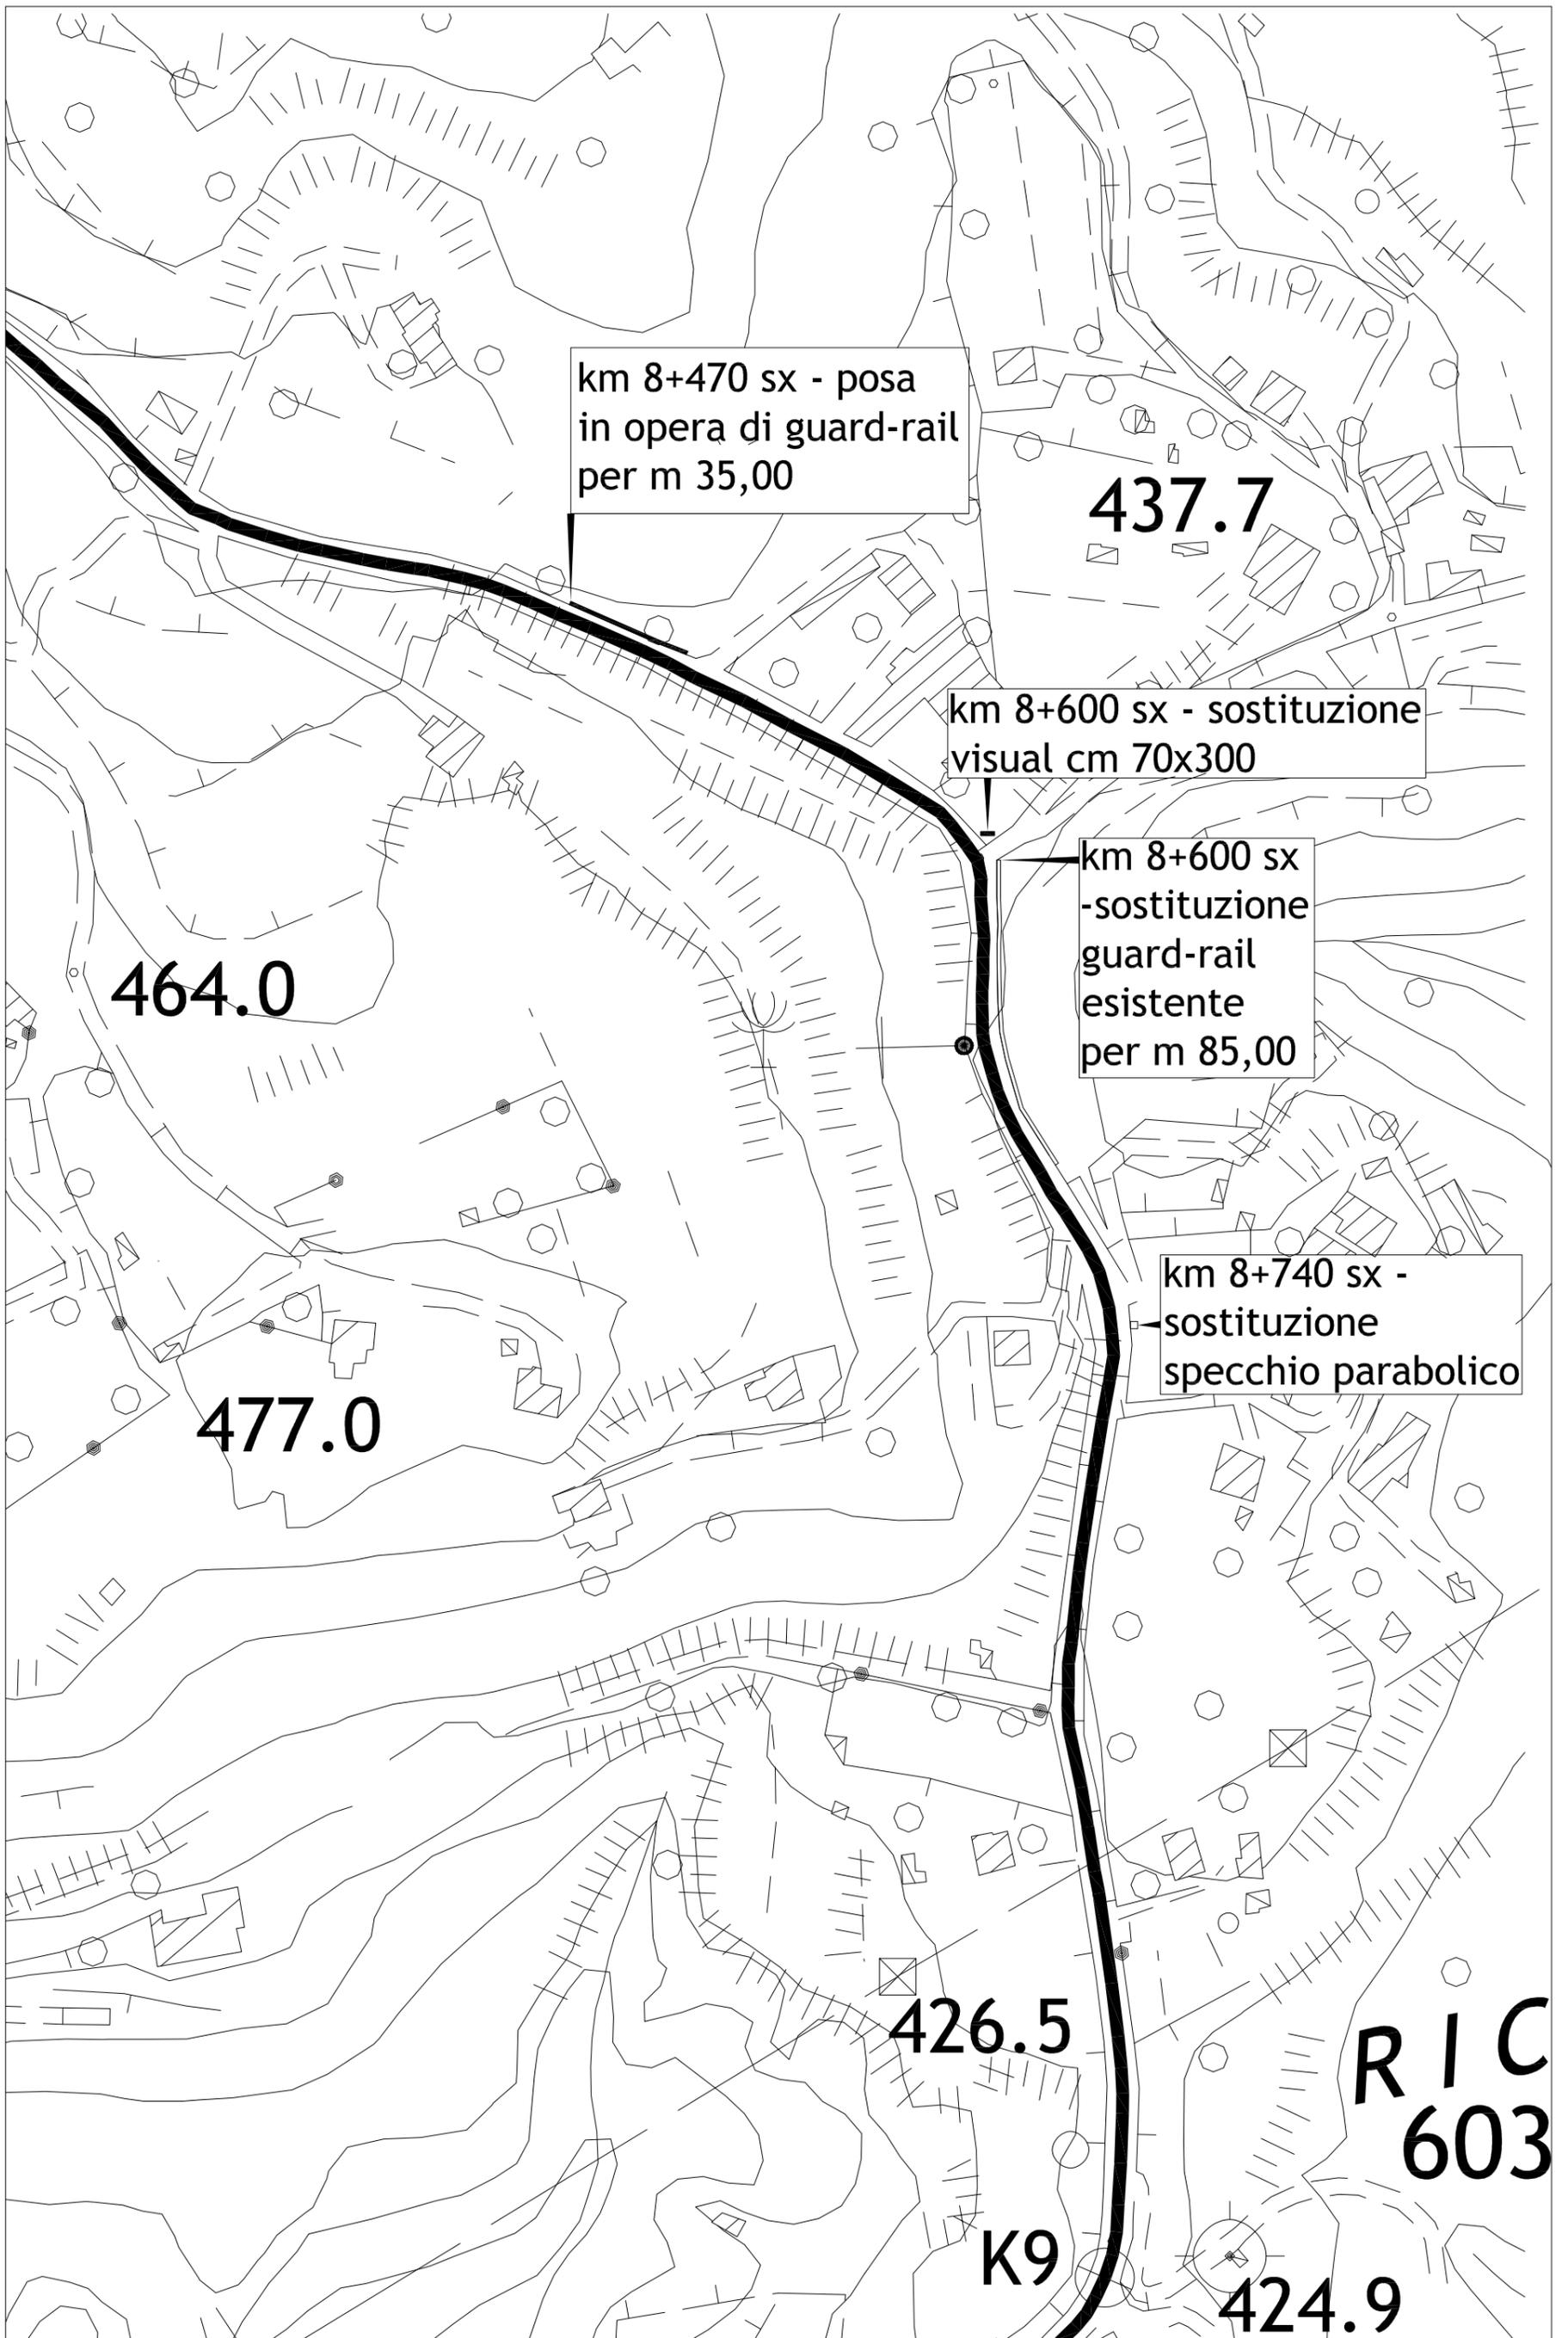


S.P. n. 50 di Castanea - planimetria interventi TAV. 7

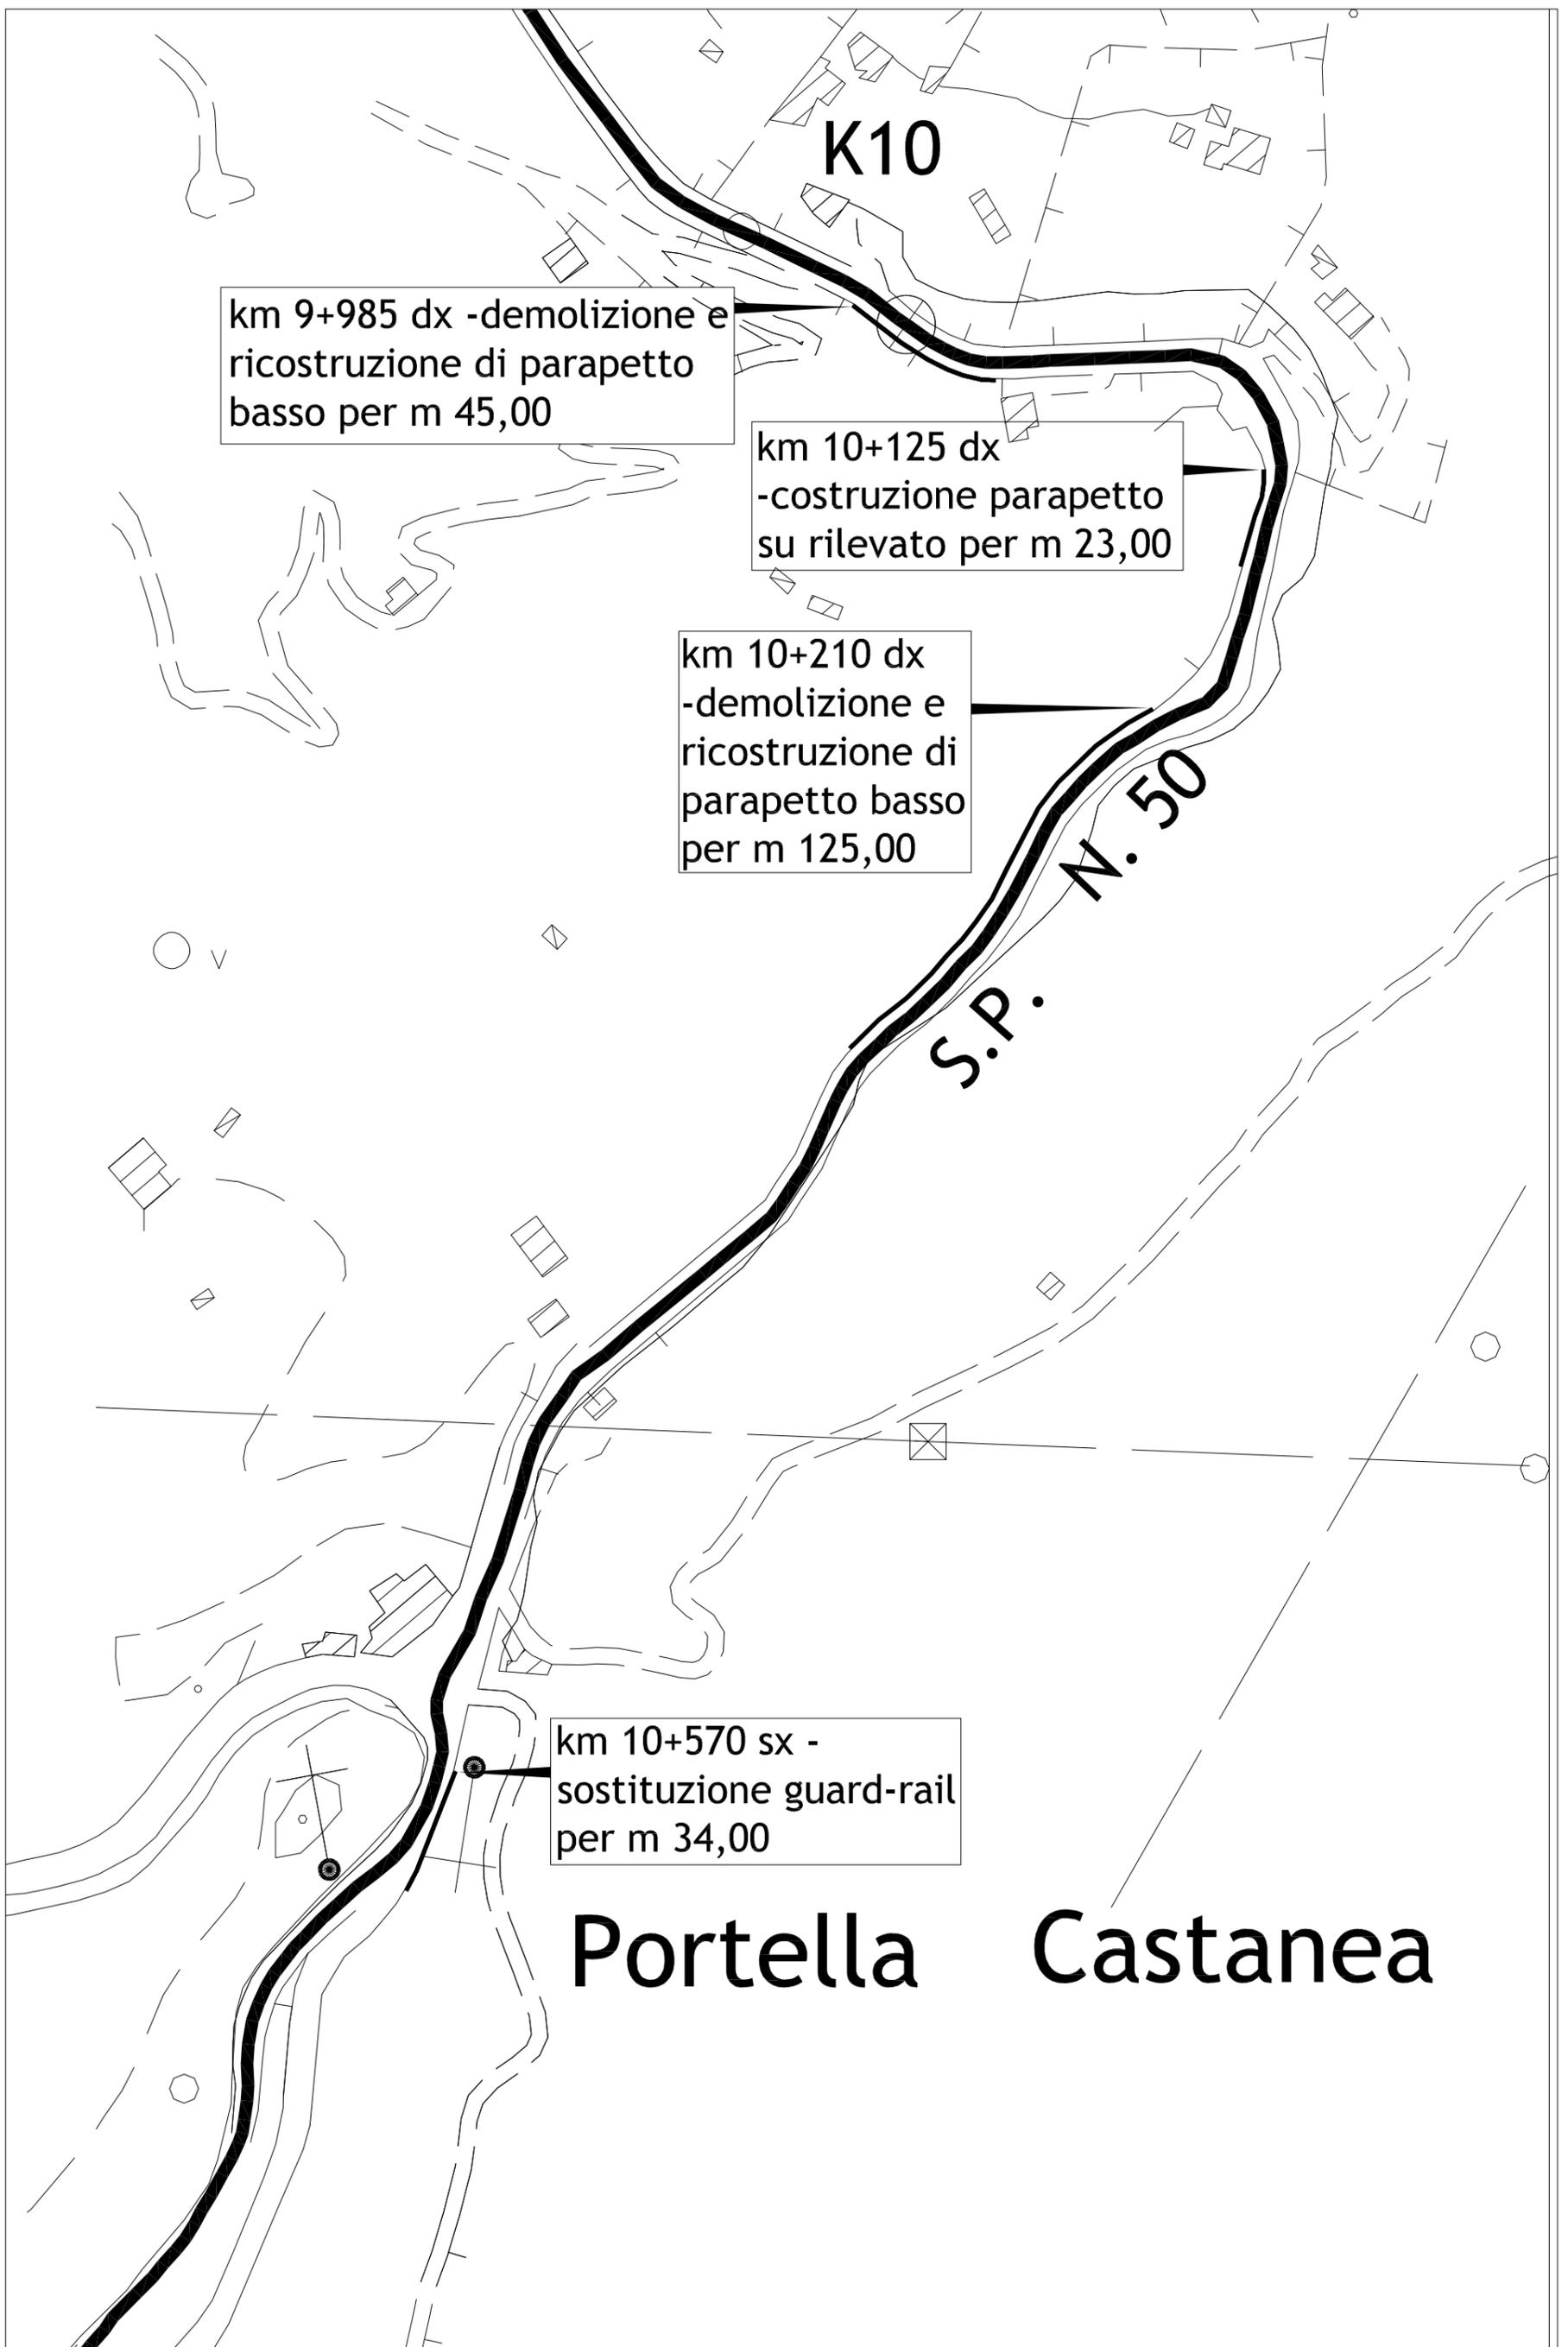


S.P. n. 50 di Castanea - planimetria interventi TAV. 8

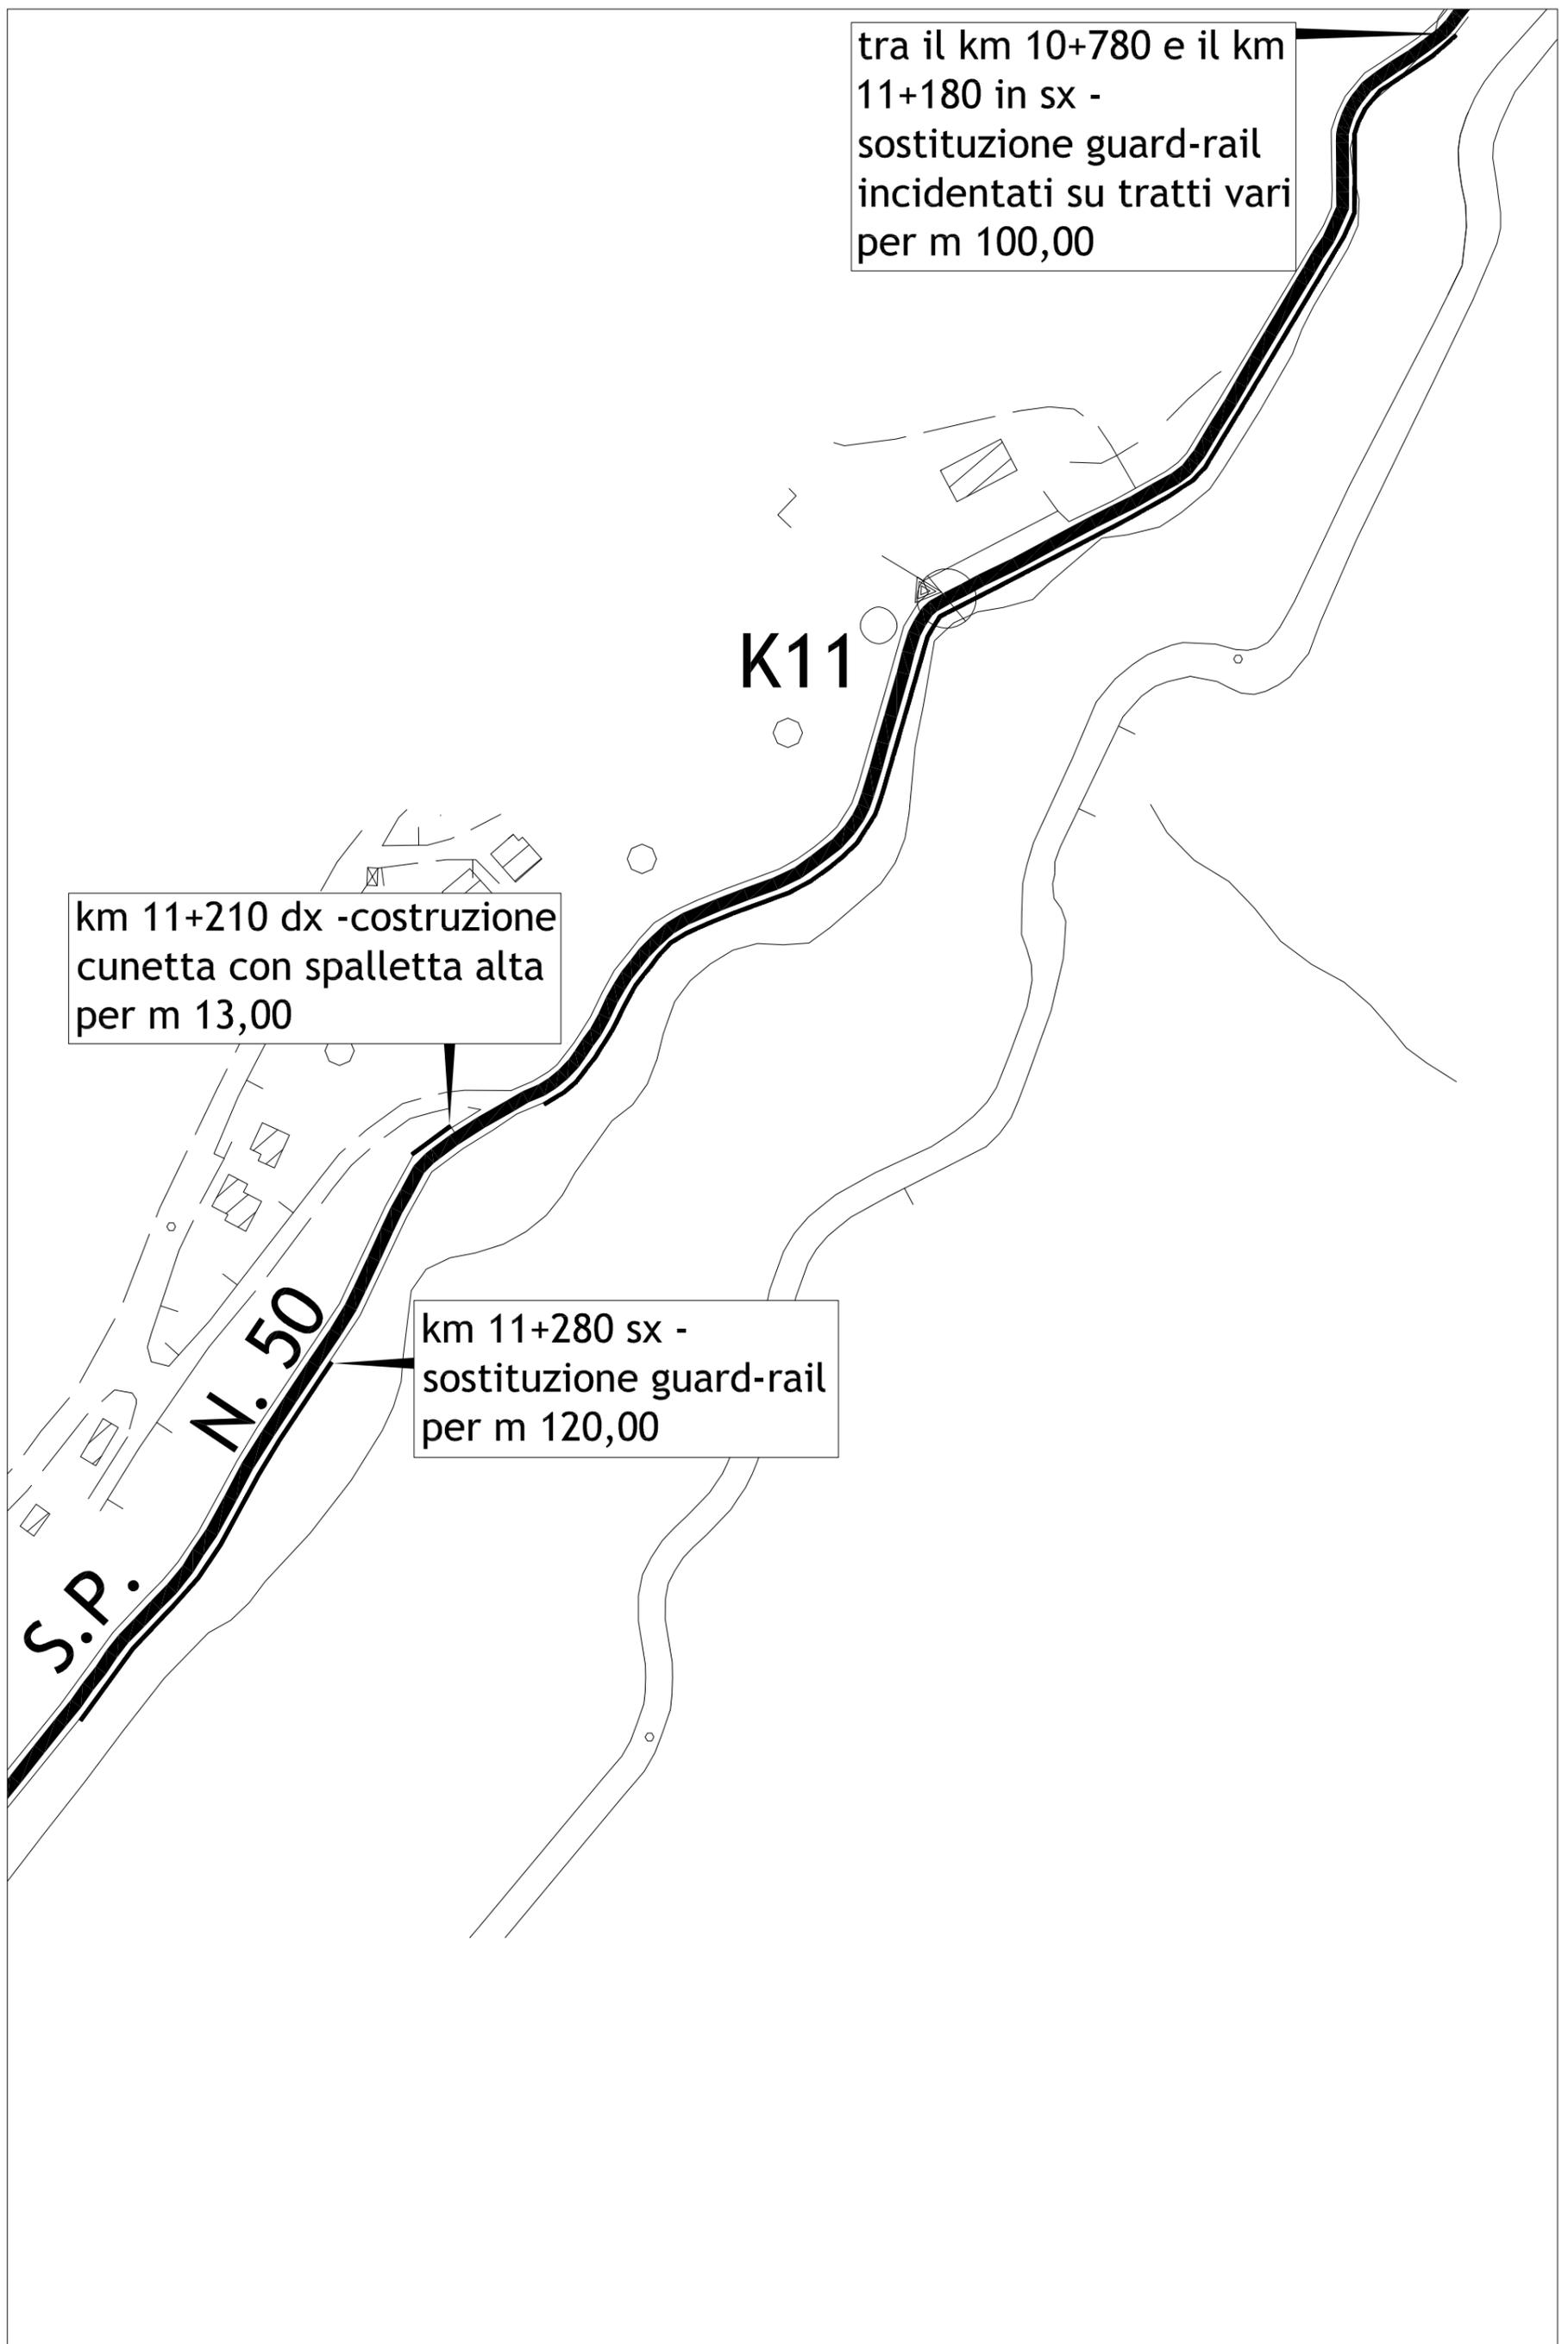


S.P. n. 50 di Castanea - planimetria interventi TAV. 9

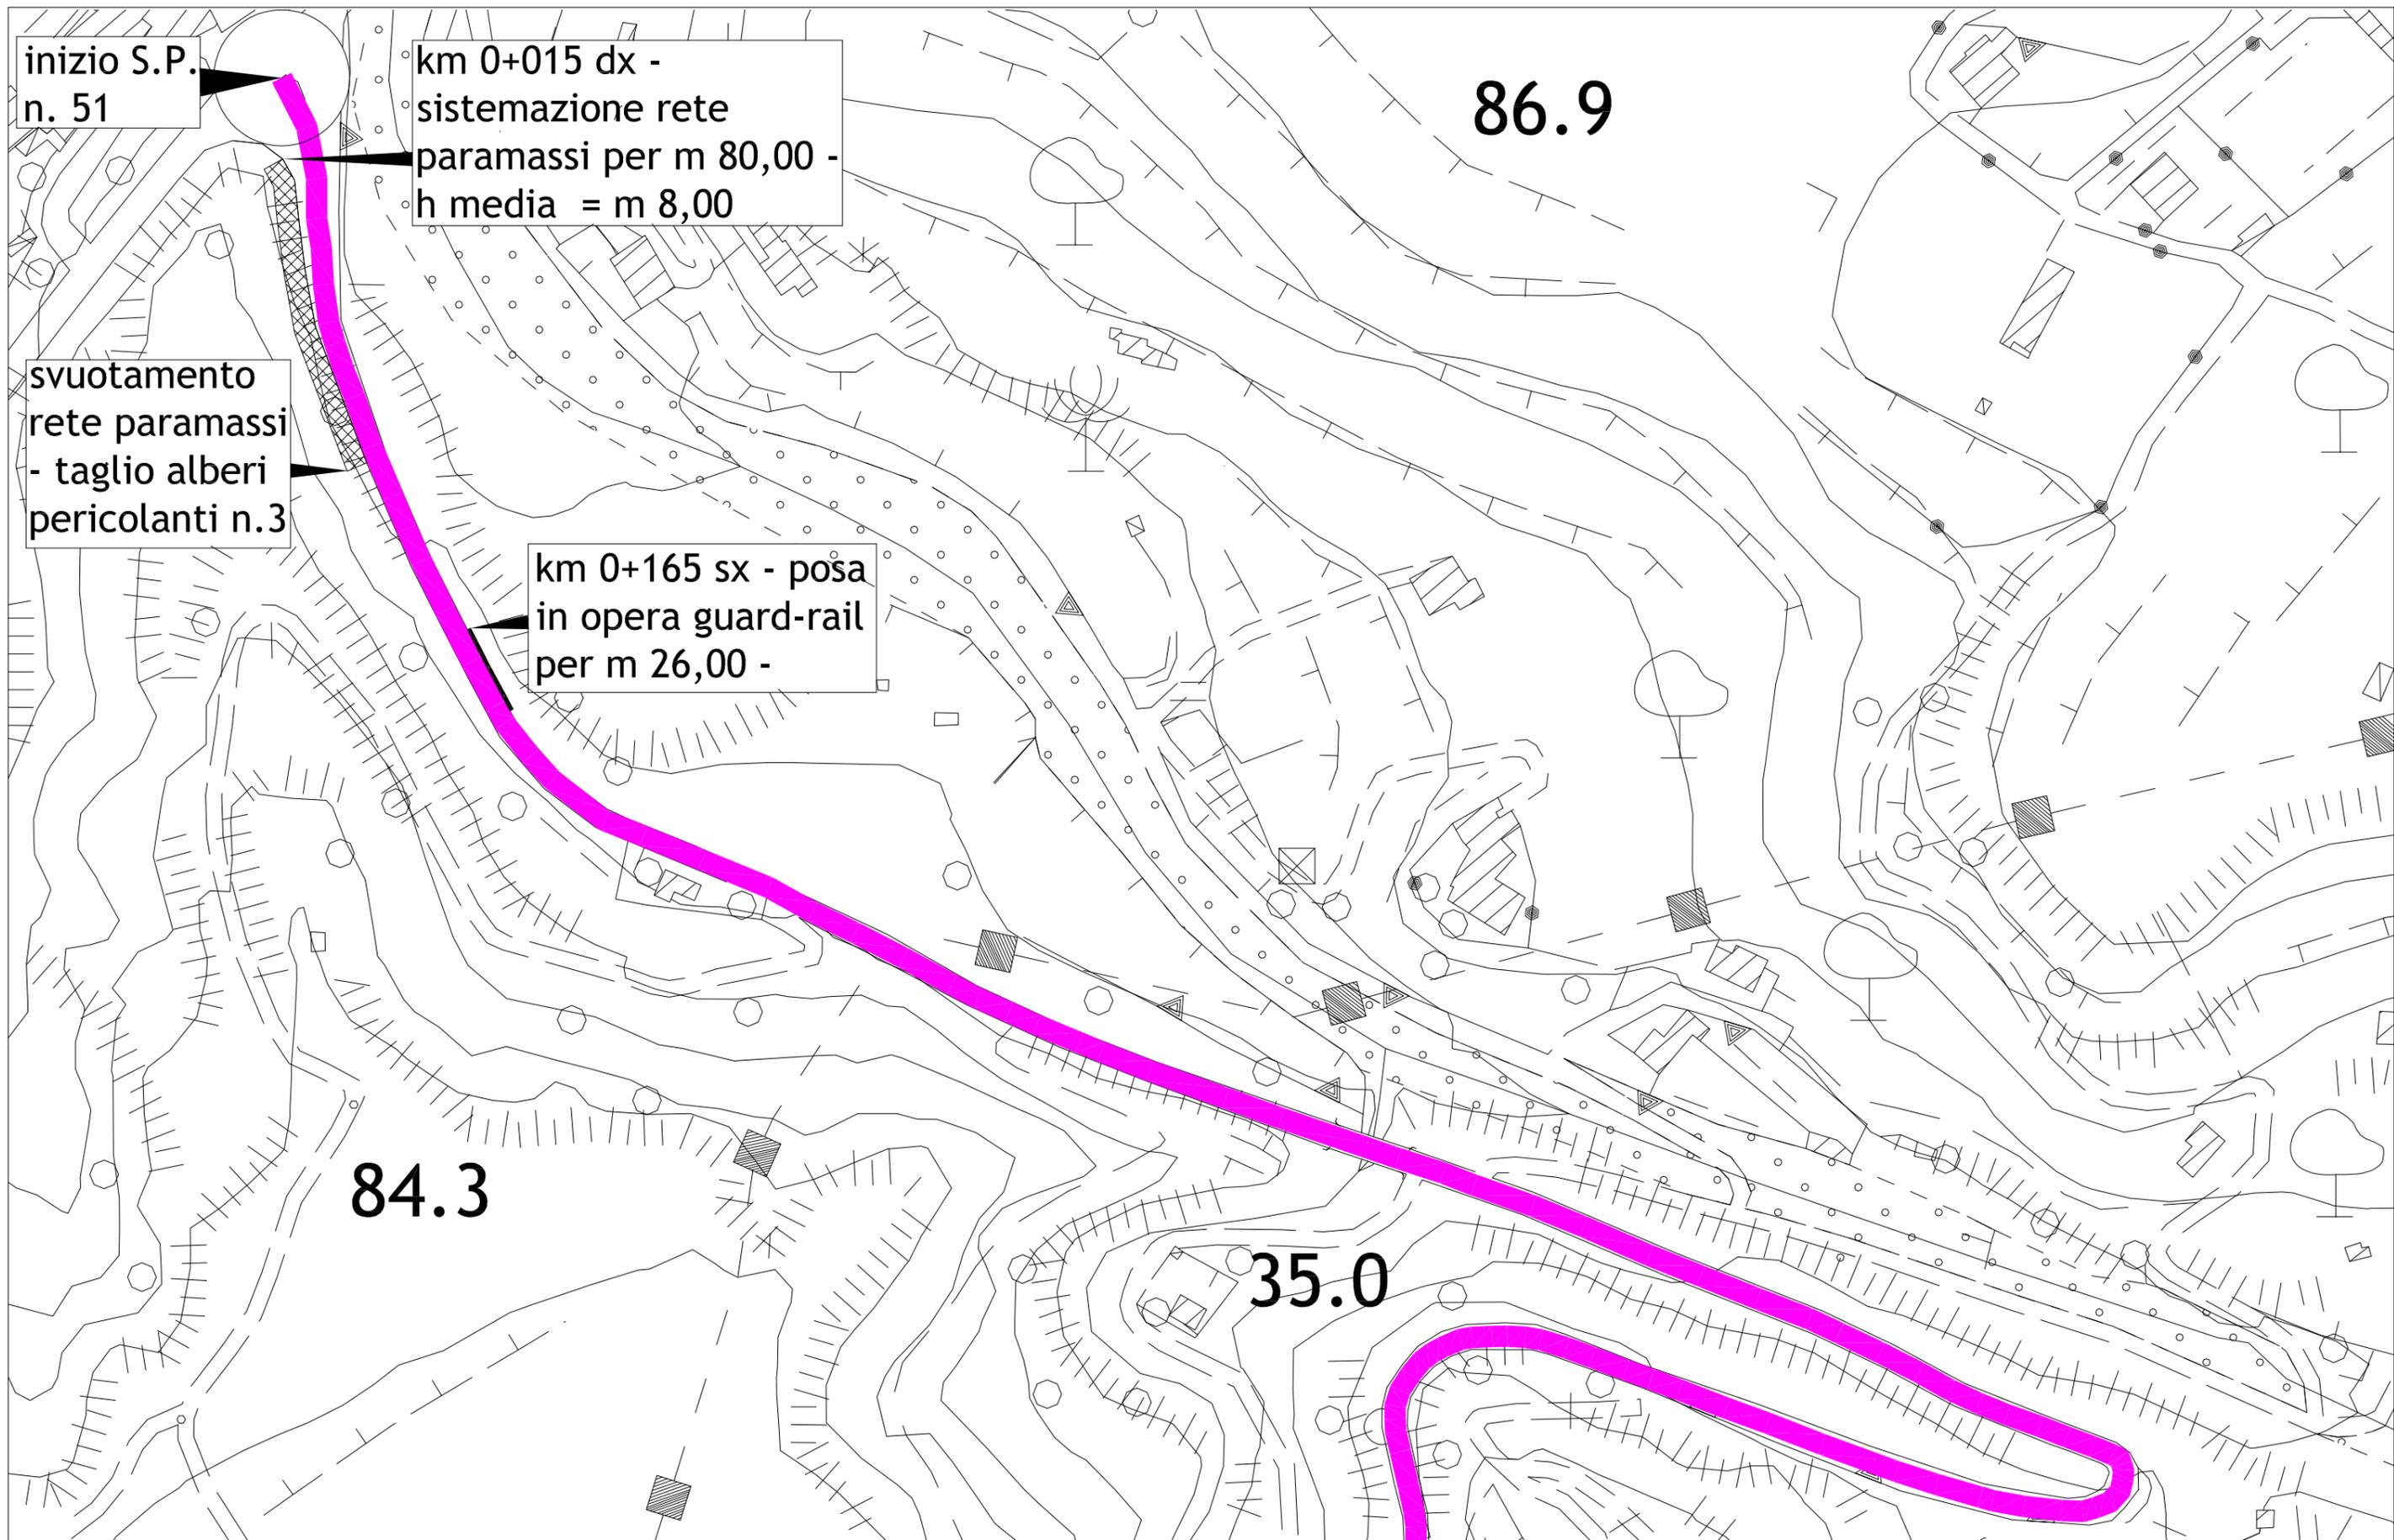


S.P. n. 51 di Salice - planimetria interventi TAV. 1

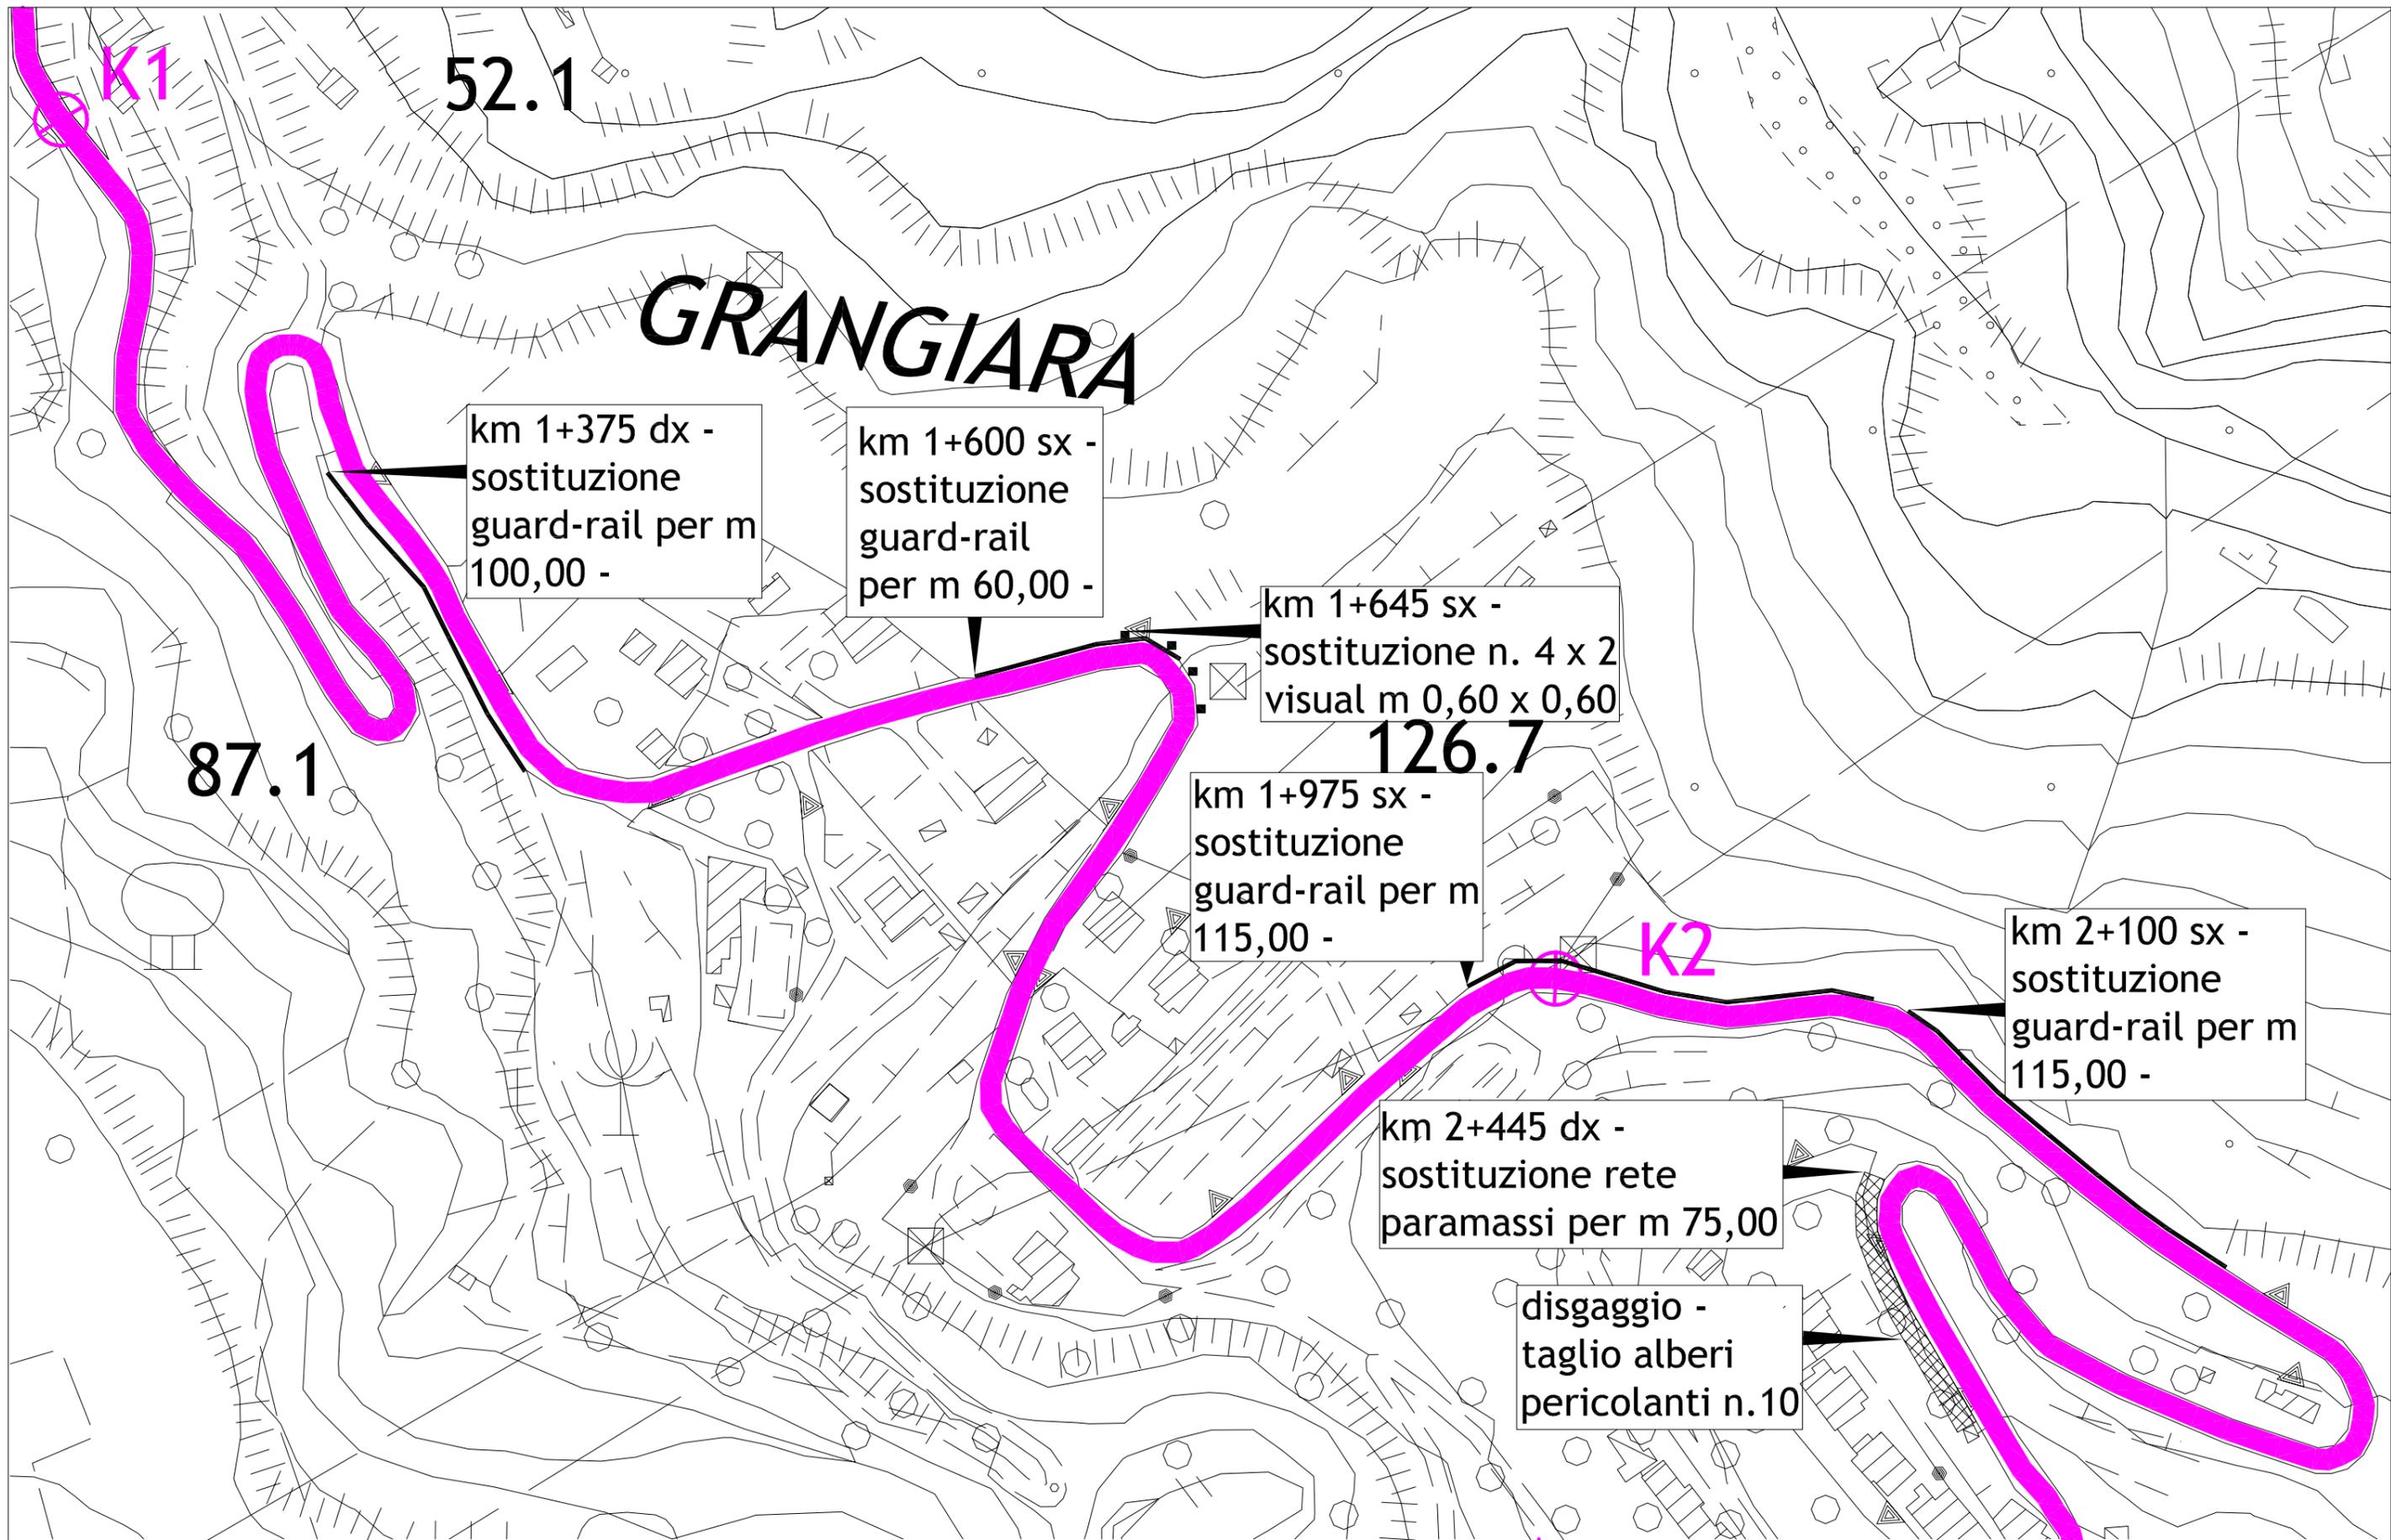


S.P. n. 51 di Salice - planimetria interventi TAV. 2

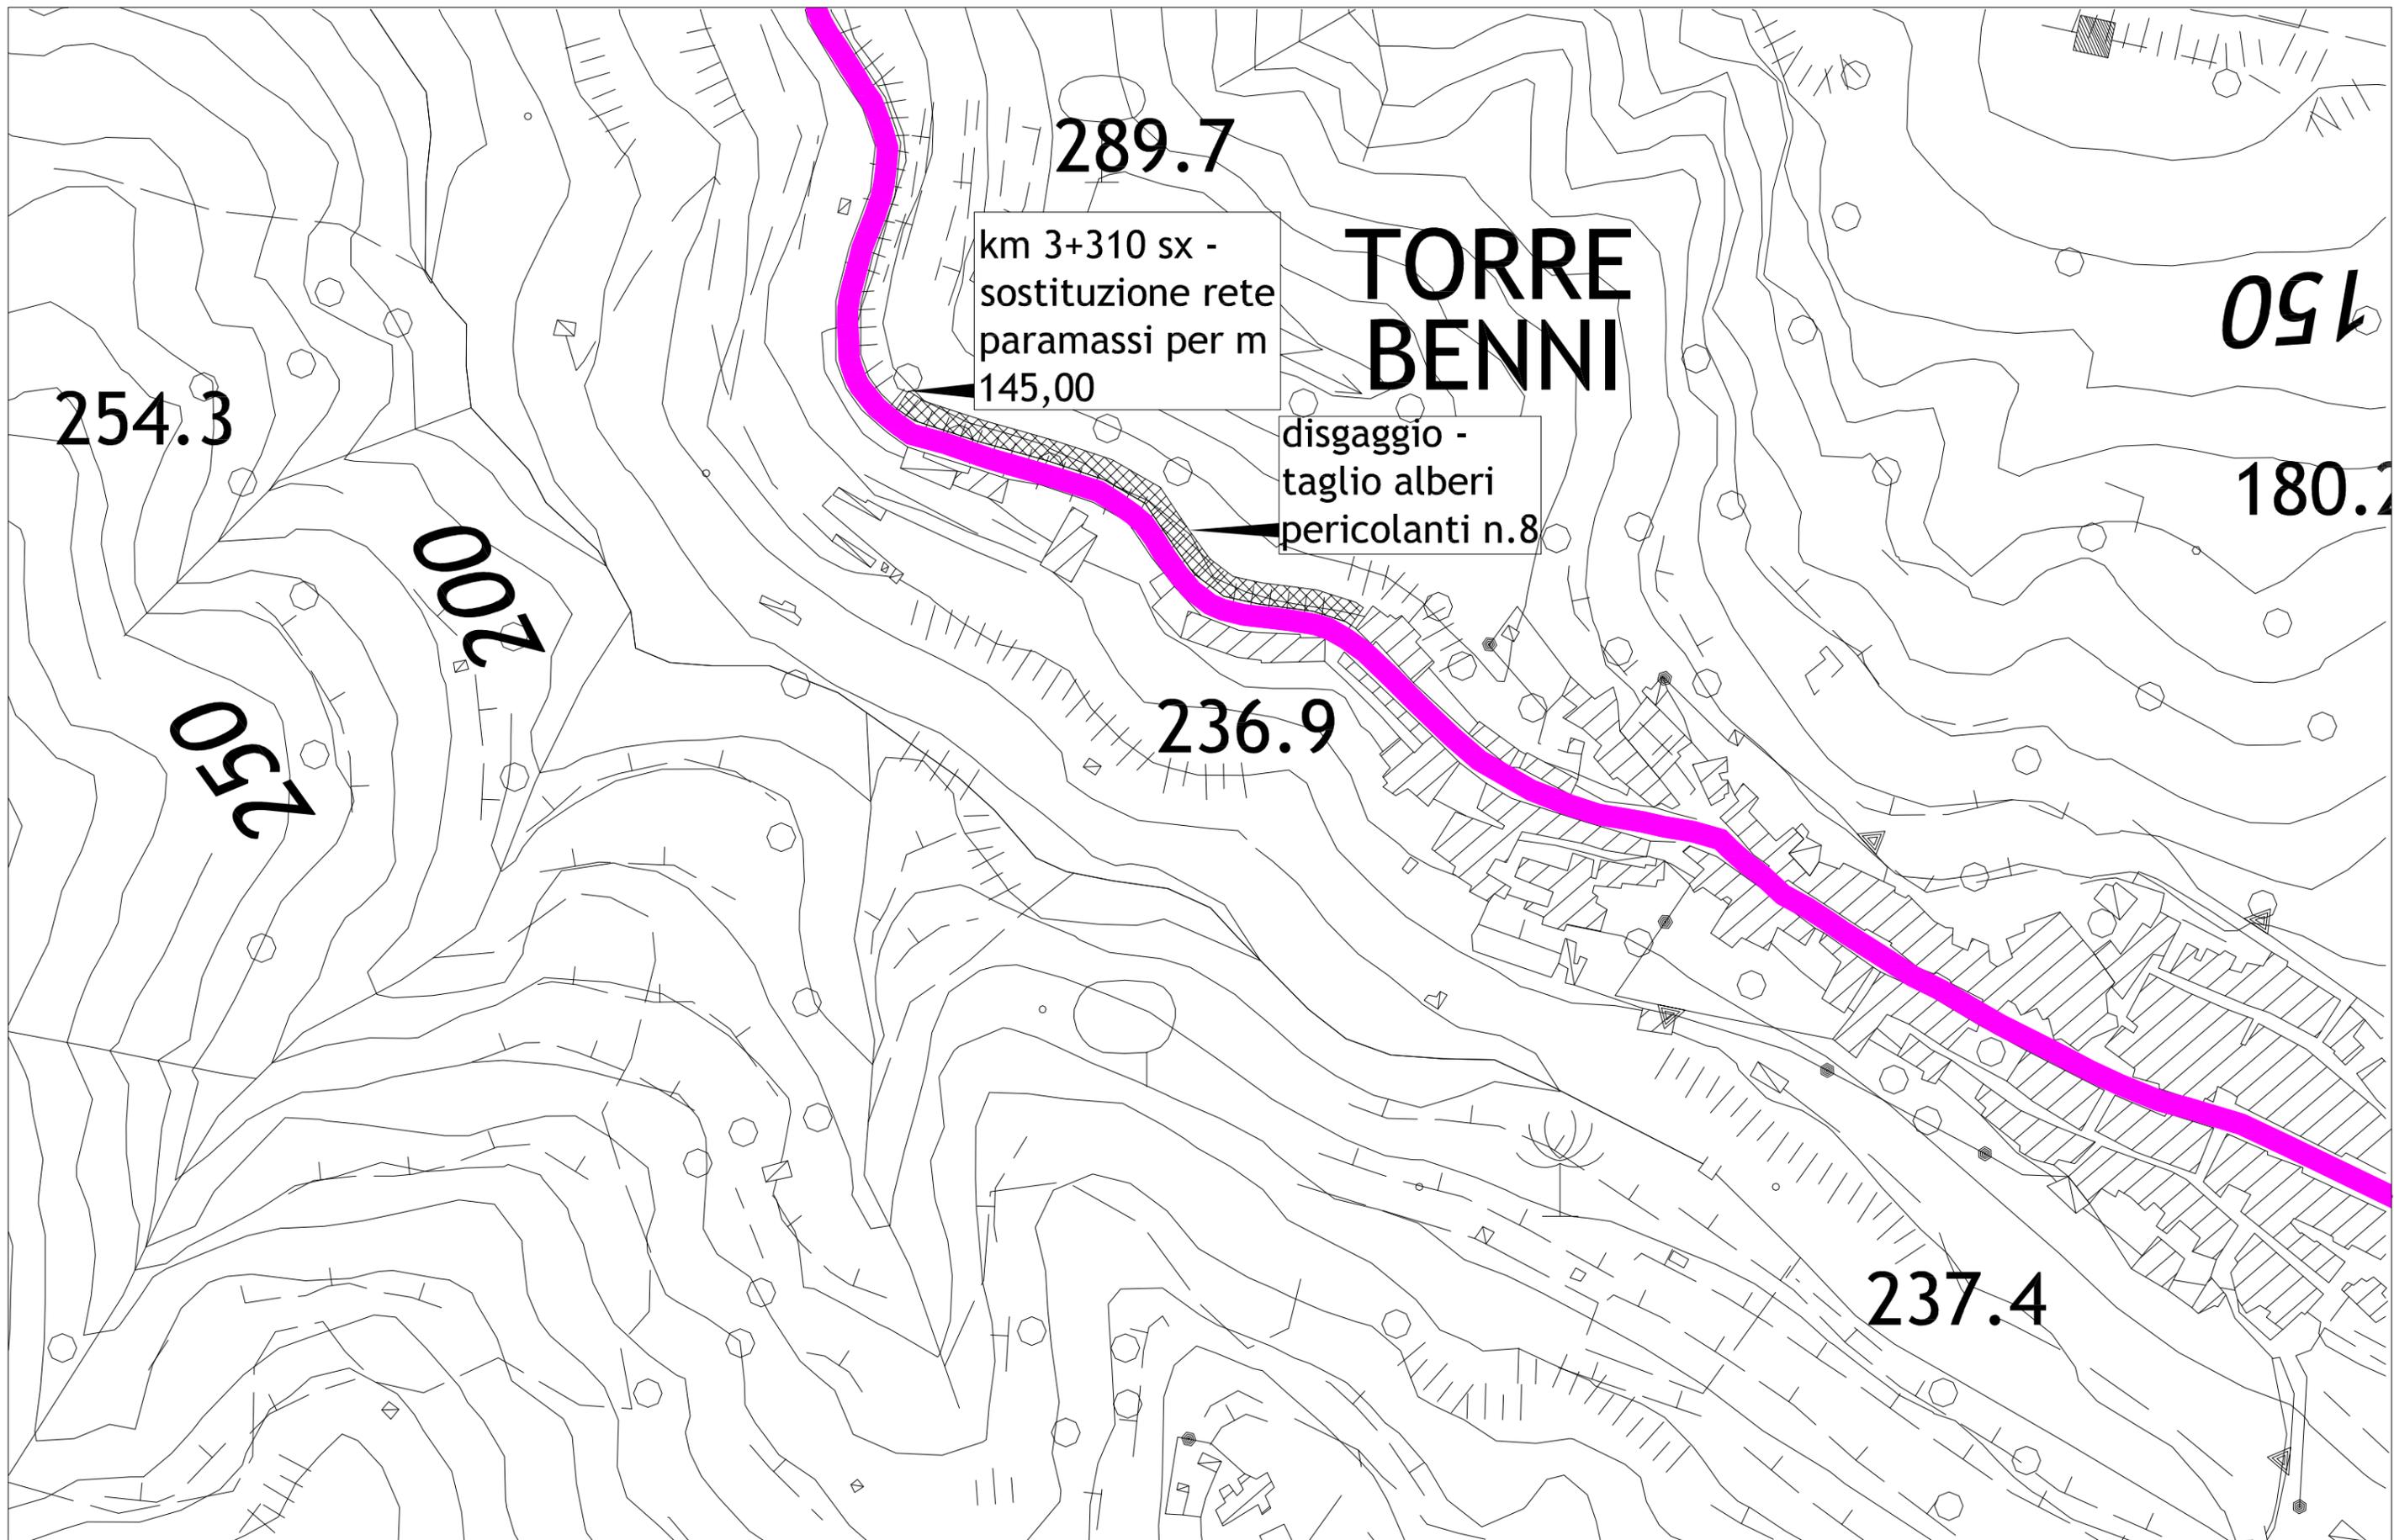

S.P. n. 51 di Salice - planimetria interventi TAV. 3

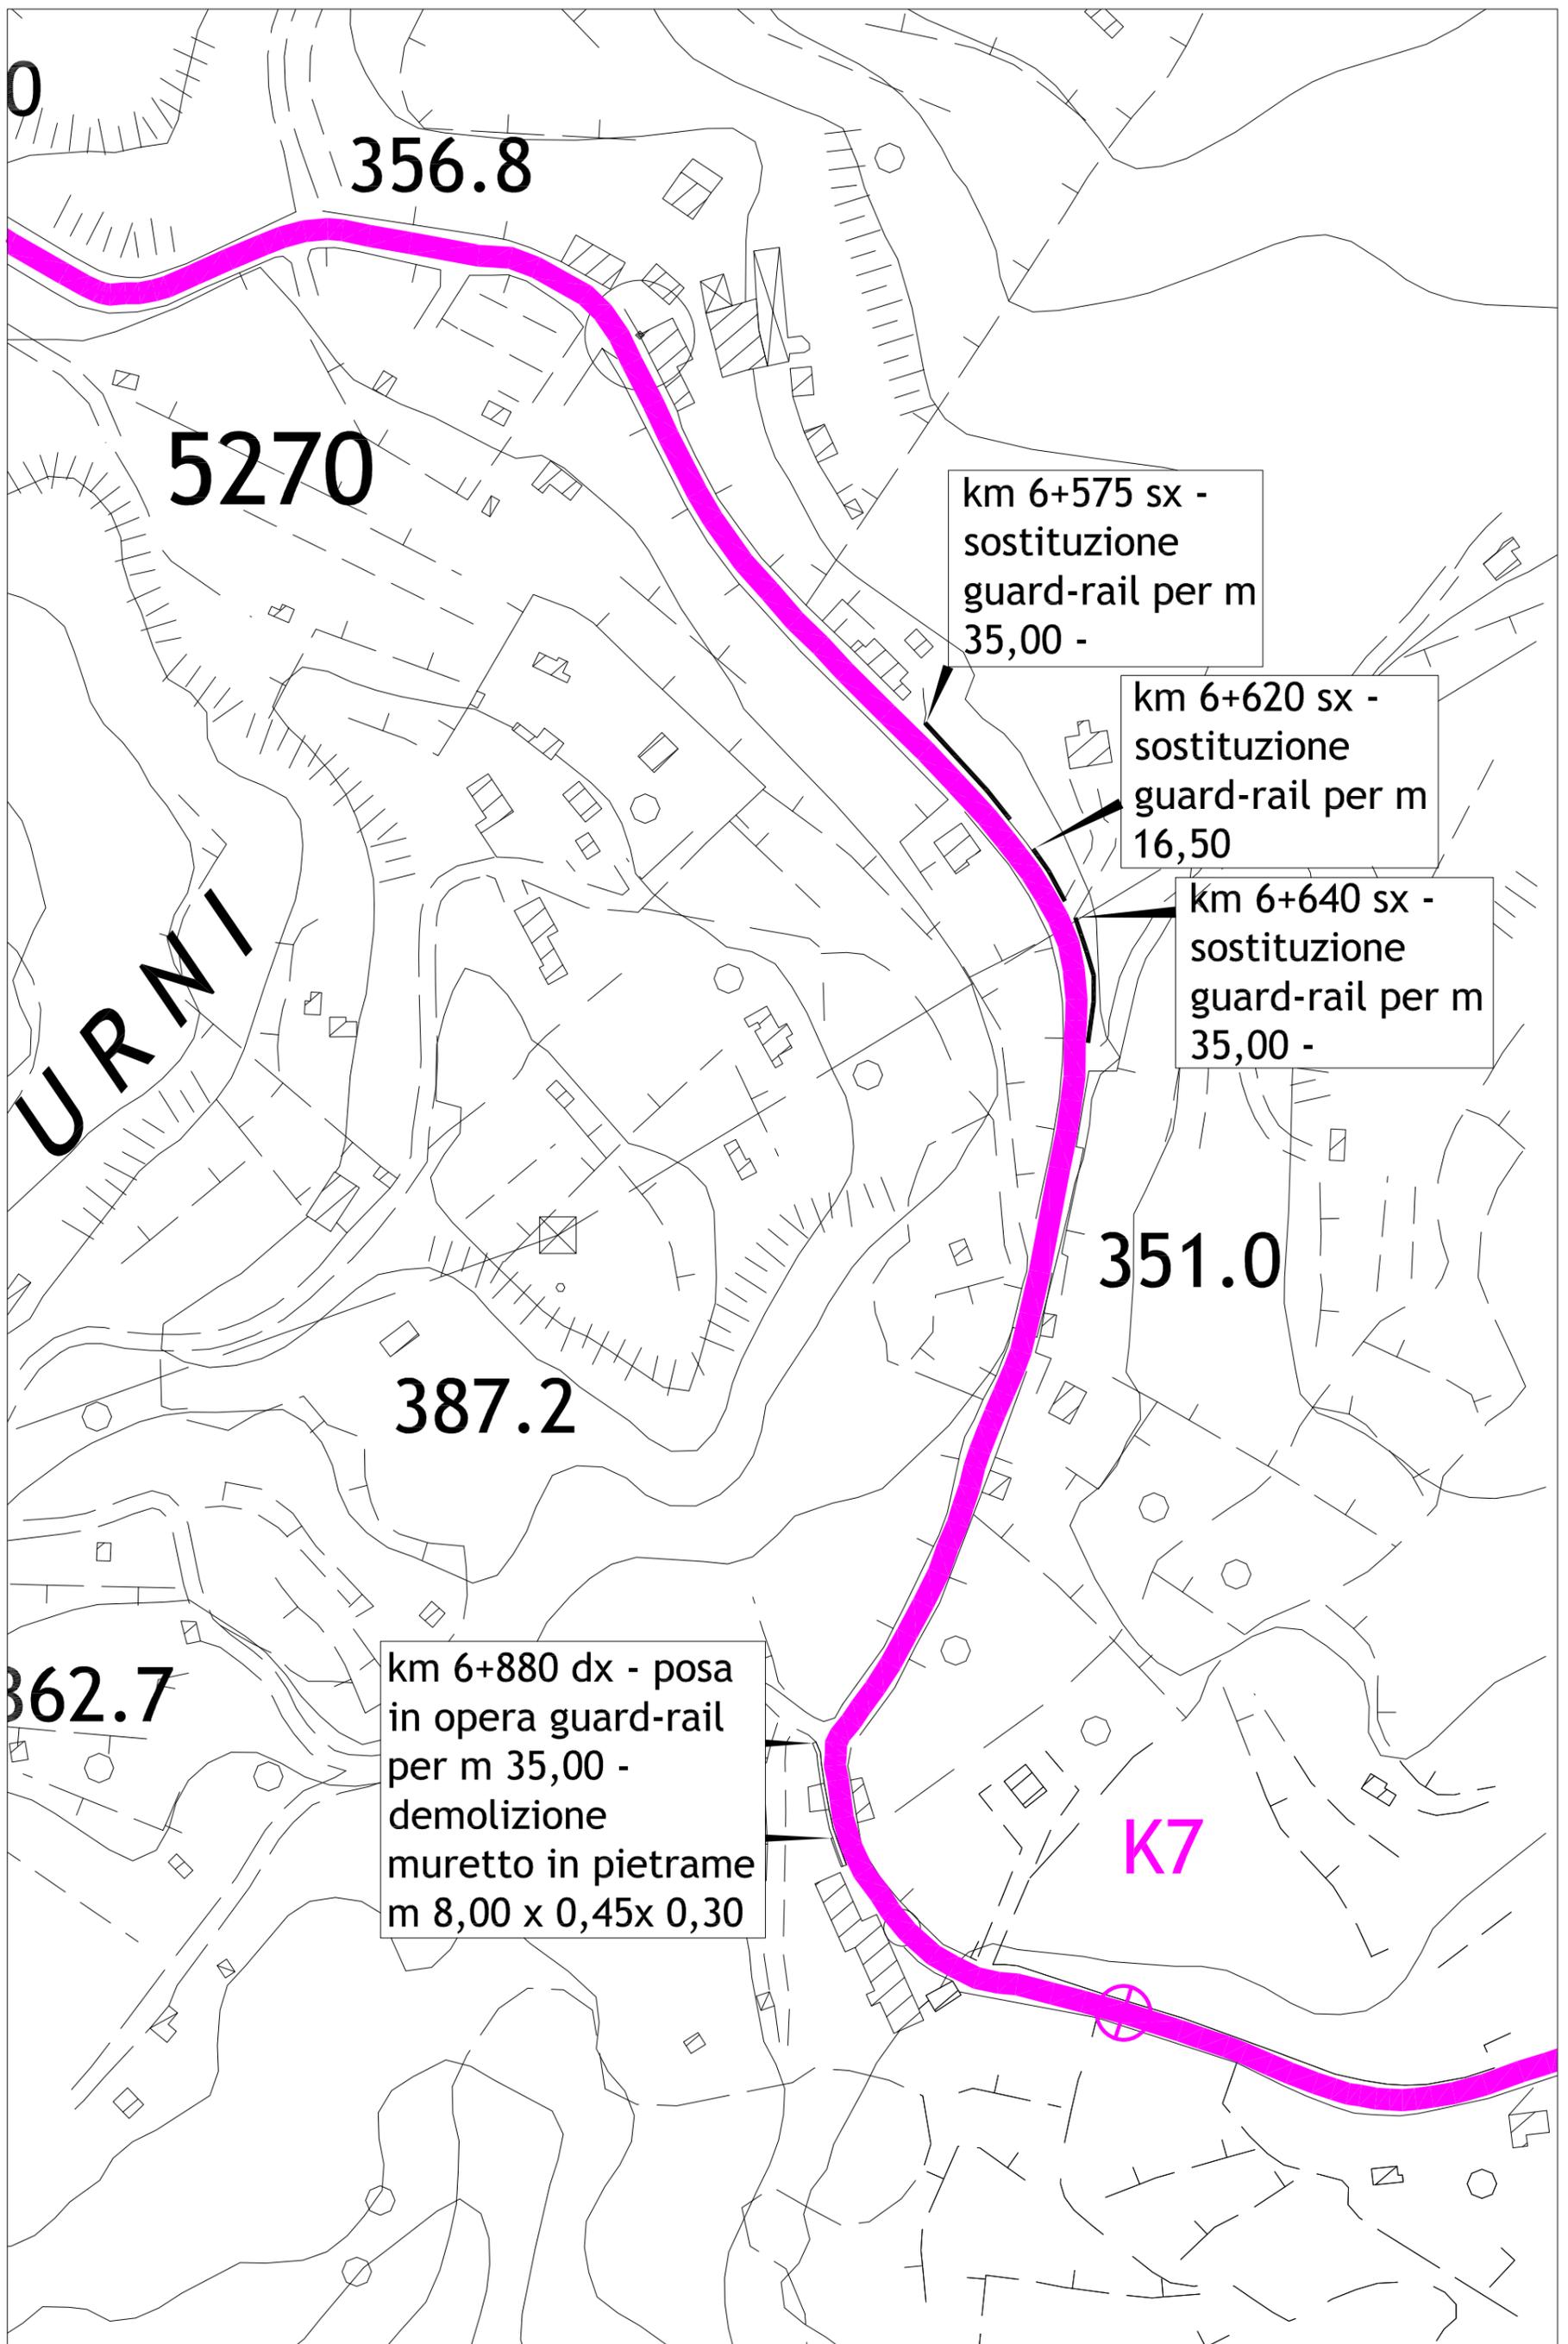

S.P. n. 51 di Salice - planimetria interventi TAV. 4

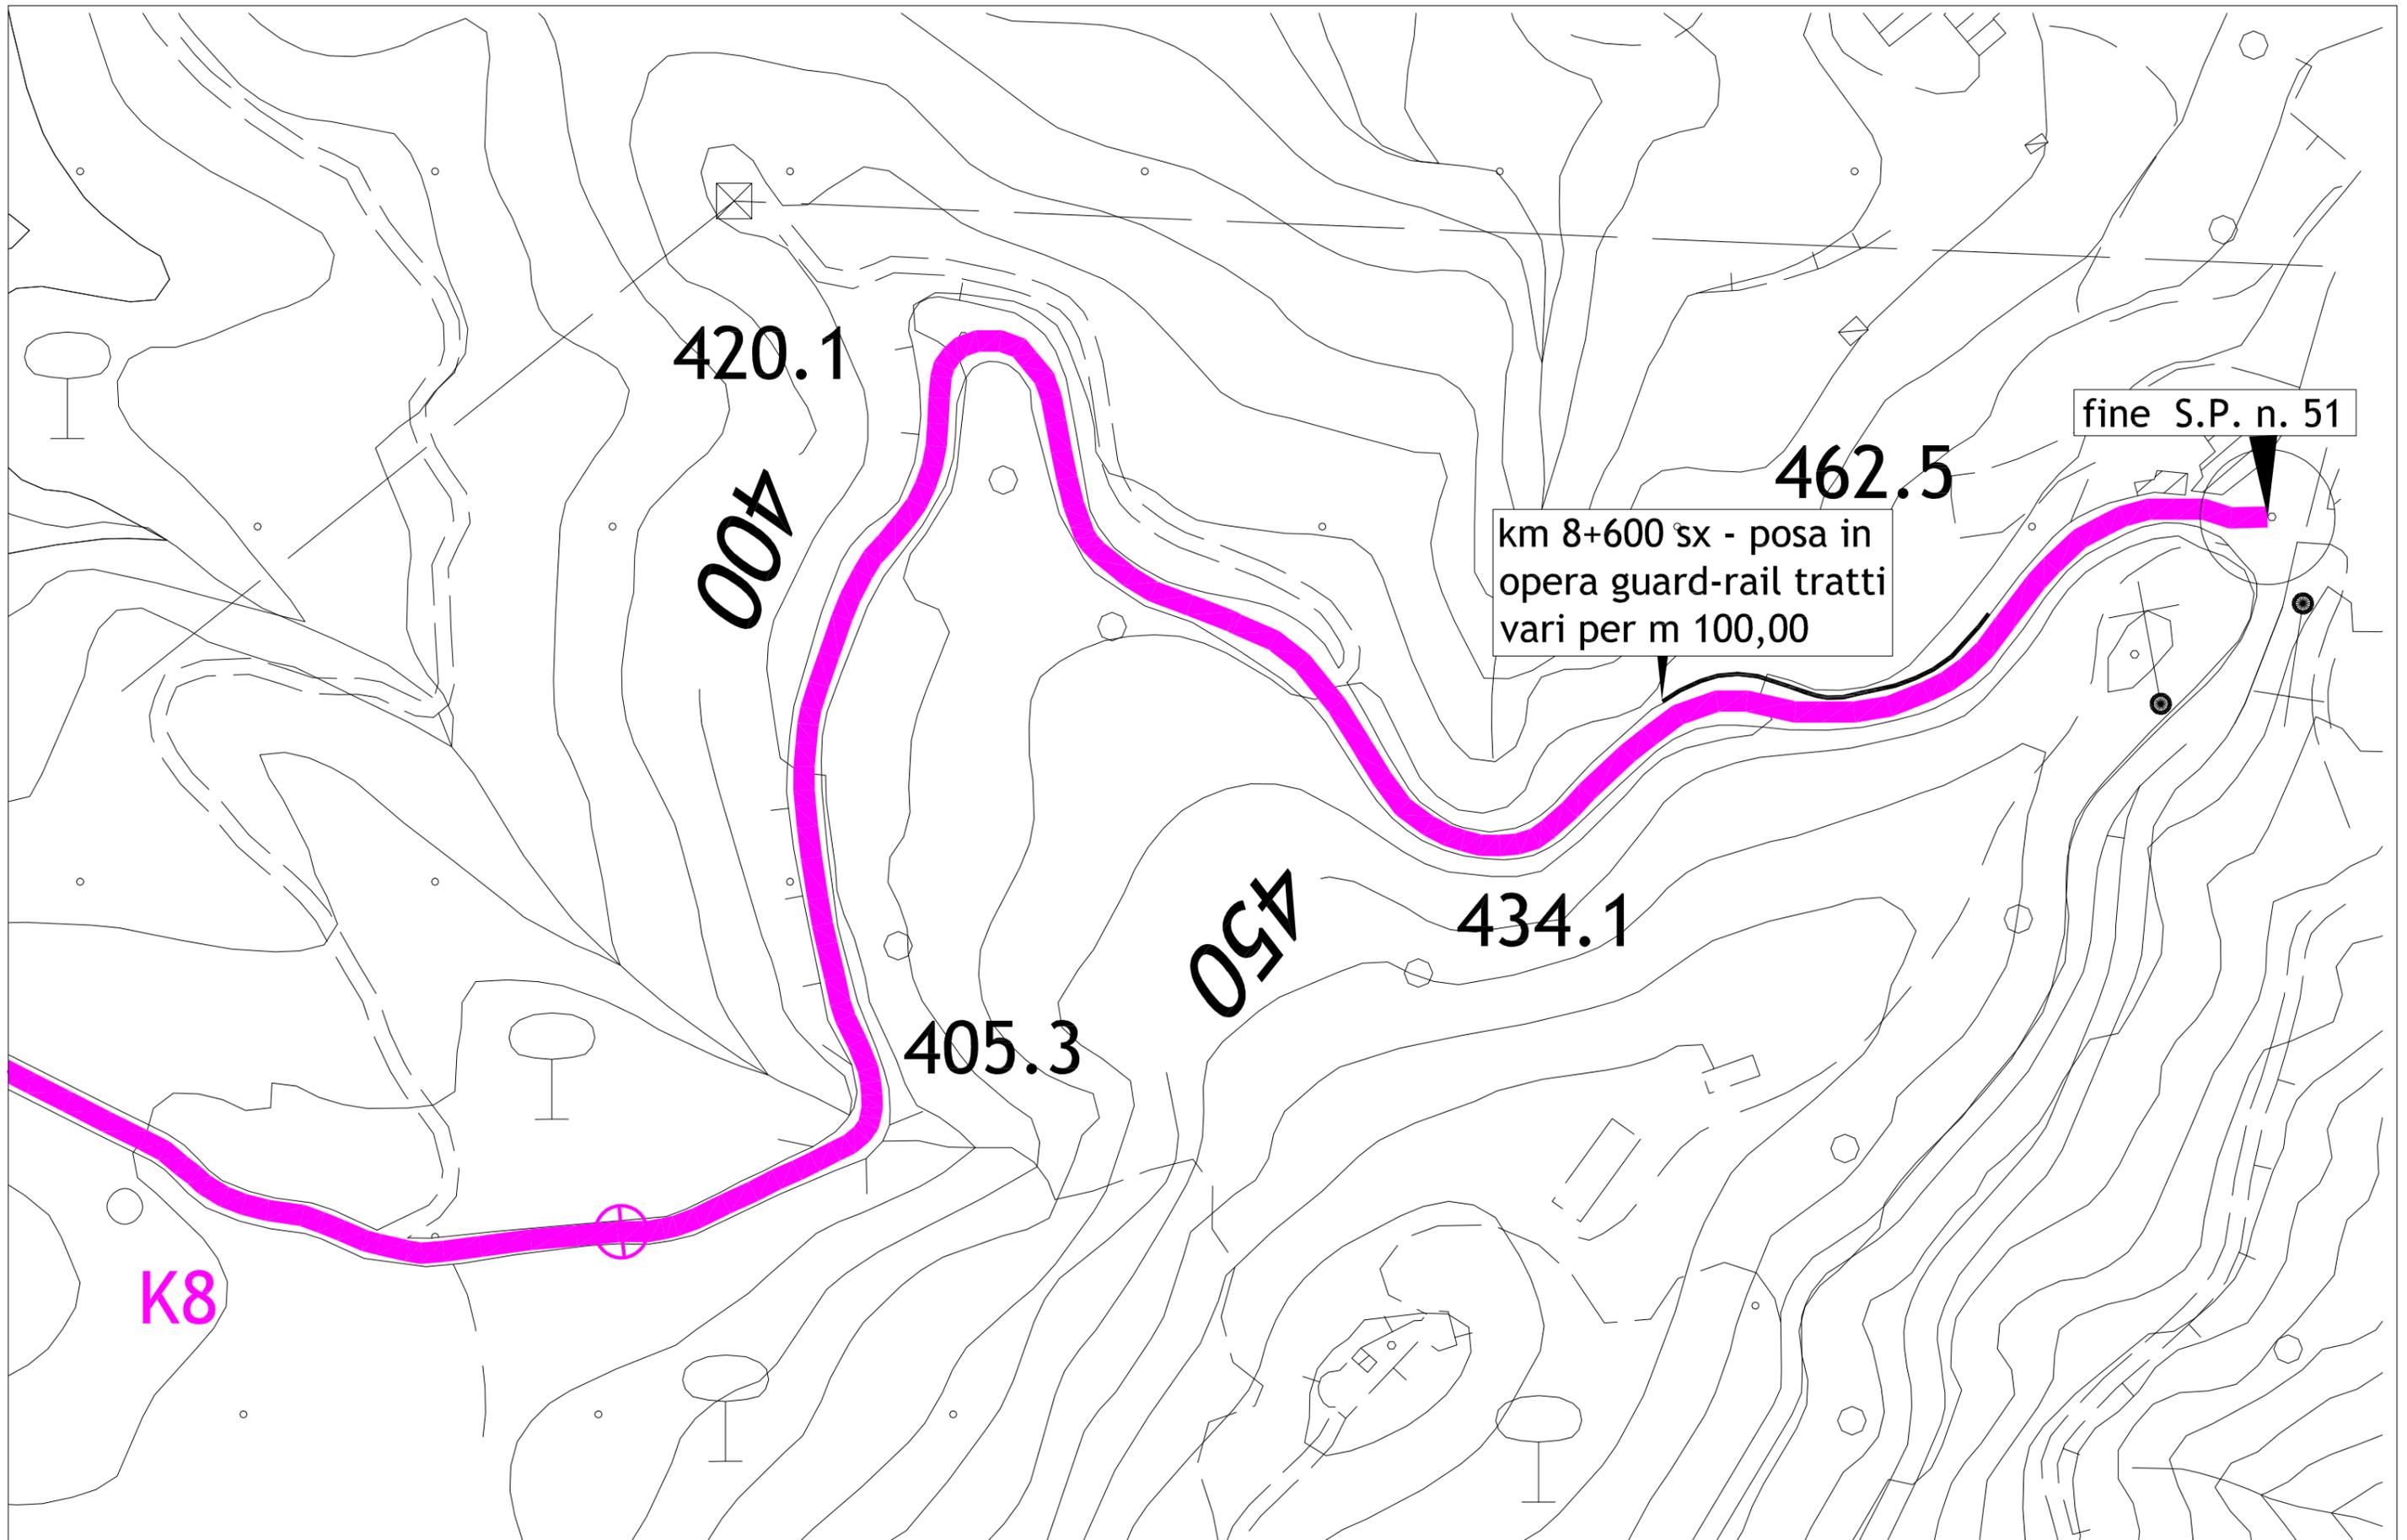

S.P. n. 51 di Salice - planimetria interventi TAV. 5