



Presidenza del Consiglio

MASTERPLAN PER IL MEZZOGIORNO
Per lo sviluppo dell'area vasta della Città di Messina



Città Metropolitana di Messina

III[^] Direzione – Viabilità Metropolitana
2° Servizio – Distretto Costa Jonica

Lavori di manutenzione straordinaria, messa in sicurezza e sistemazione del piano viabile della S.P. n° 15 di Passo Aranciara e del tratto della S.P. 19 Antillo-Bivio S.P. 15

PROGETTO ESECUTIVO

Elaborato:

Elaborati Grafici-Cartografie



Visti ed approvazioni:

Progettista e Direttore dei Lavori:
Ing. Giovanni LENTINI

Progettista e Direttore Operativo:
Geom. Giovanni PINTO

Progettista e Ispettore di Cantiere:
Geom. Pasquale CHIAIA

Progettista:
Geom. Domenico STORNANTI



Il Responsabile Unico del Procedimento:
Arch. Francesco ORSI


Data

01 FEB. 2017

Il Dirigente:

Arch. Vincenzo GIUTO

Tav. 10

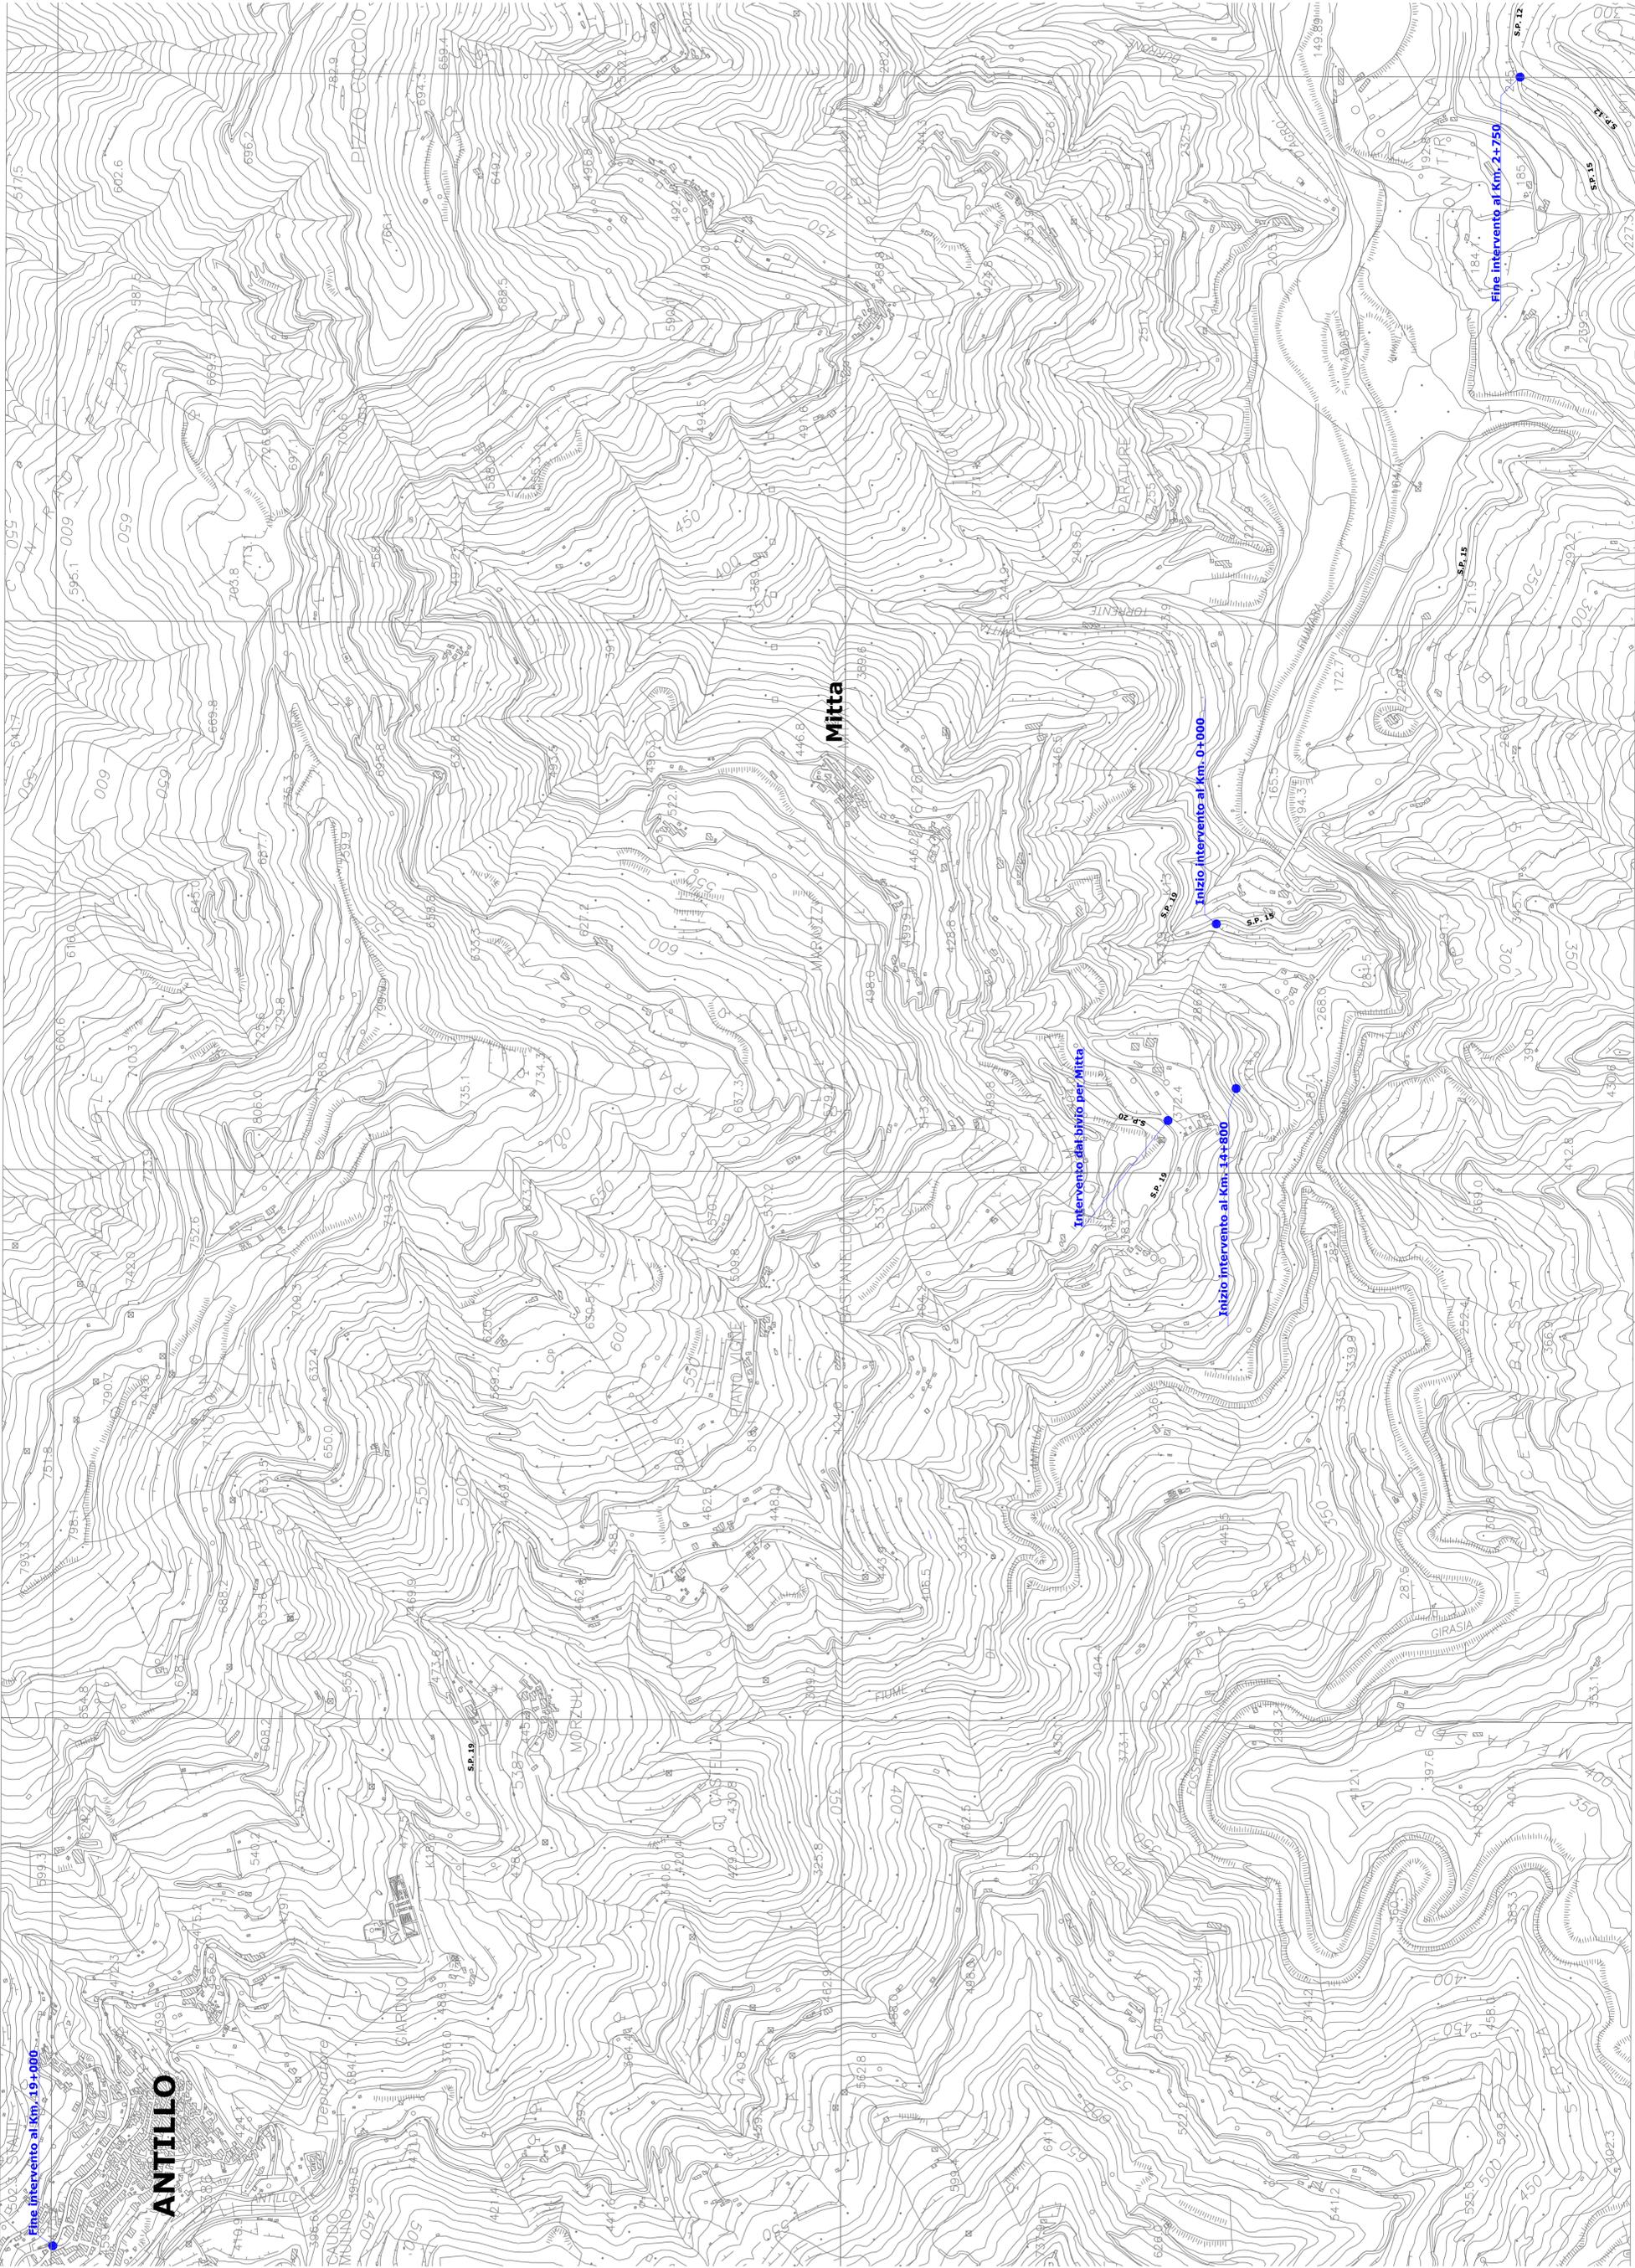

Fine Intervento al Km. 19+000

ANTILO

MITTO

Intervento dal bivio per Mitto

Inizio Intervento al Km. 0+000

Fine Intervento al Km. 2+750

SP.19

SP.15

SP.12

MORZUZZI

GIARASIA

FUME

ANTILLO

PARAIURE

IGRENITE

EURONIA

ANTILLO

