



Presidenza del Consiglio

**MASTERPLAN PER IL MEZZOGIORNO**

*Per lo sviluppo dell'area vasta della Città di Messina*



**Città Metropolitana di Messina**

III<sup>^</sup> Direzione – Viabilità Metropolitana


2° Servizio – Distretto Costa Jonica

Lavori di manutenzione straordinaria, messa in sicurezza e sistemazione del piano viabile delle SS.PP. 28 - 29 - 31 -32 di Ali, Itala e Scaletta

**PROGETTO ESECUTIVO**

Elaborato:

**Elaborati Grafici - Cartografie**

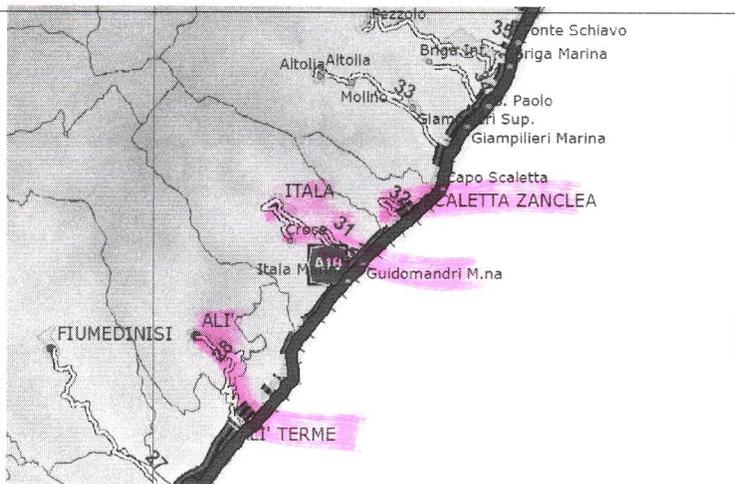

Visti ed approvazioni:

Progettista e Direttore dei Lavori:  
**Ing. Giovanni LENTINI**

Progettista e Direttore Operativo:  
**Geom. Carmelo MAGGIOLOTI**

Progettista e Ispettore di Cantiere:  
**Geom. Francesco CRISTAURO**

Progettista:  
**Geom. Domenico STORNANTI**



*(Handwritten signatures in blue ink)*

*(Handwritten signature in red ink)*

Il Responsabile Unico del Procedimento:  
**Arch. Francesco ORSI**


Data

**01 FEB. 2017**

Il Dirigente:

**Arch. Vincenzo GITTO**

**Tav. 10**

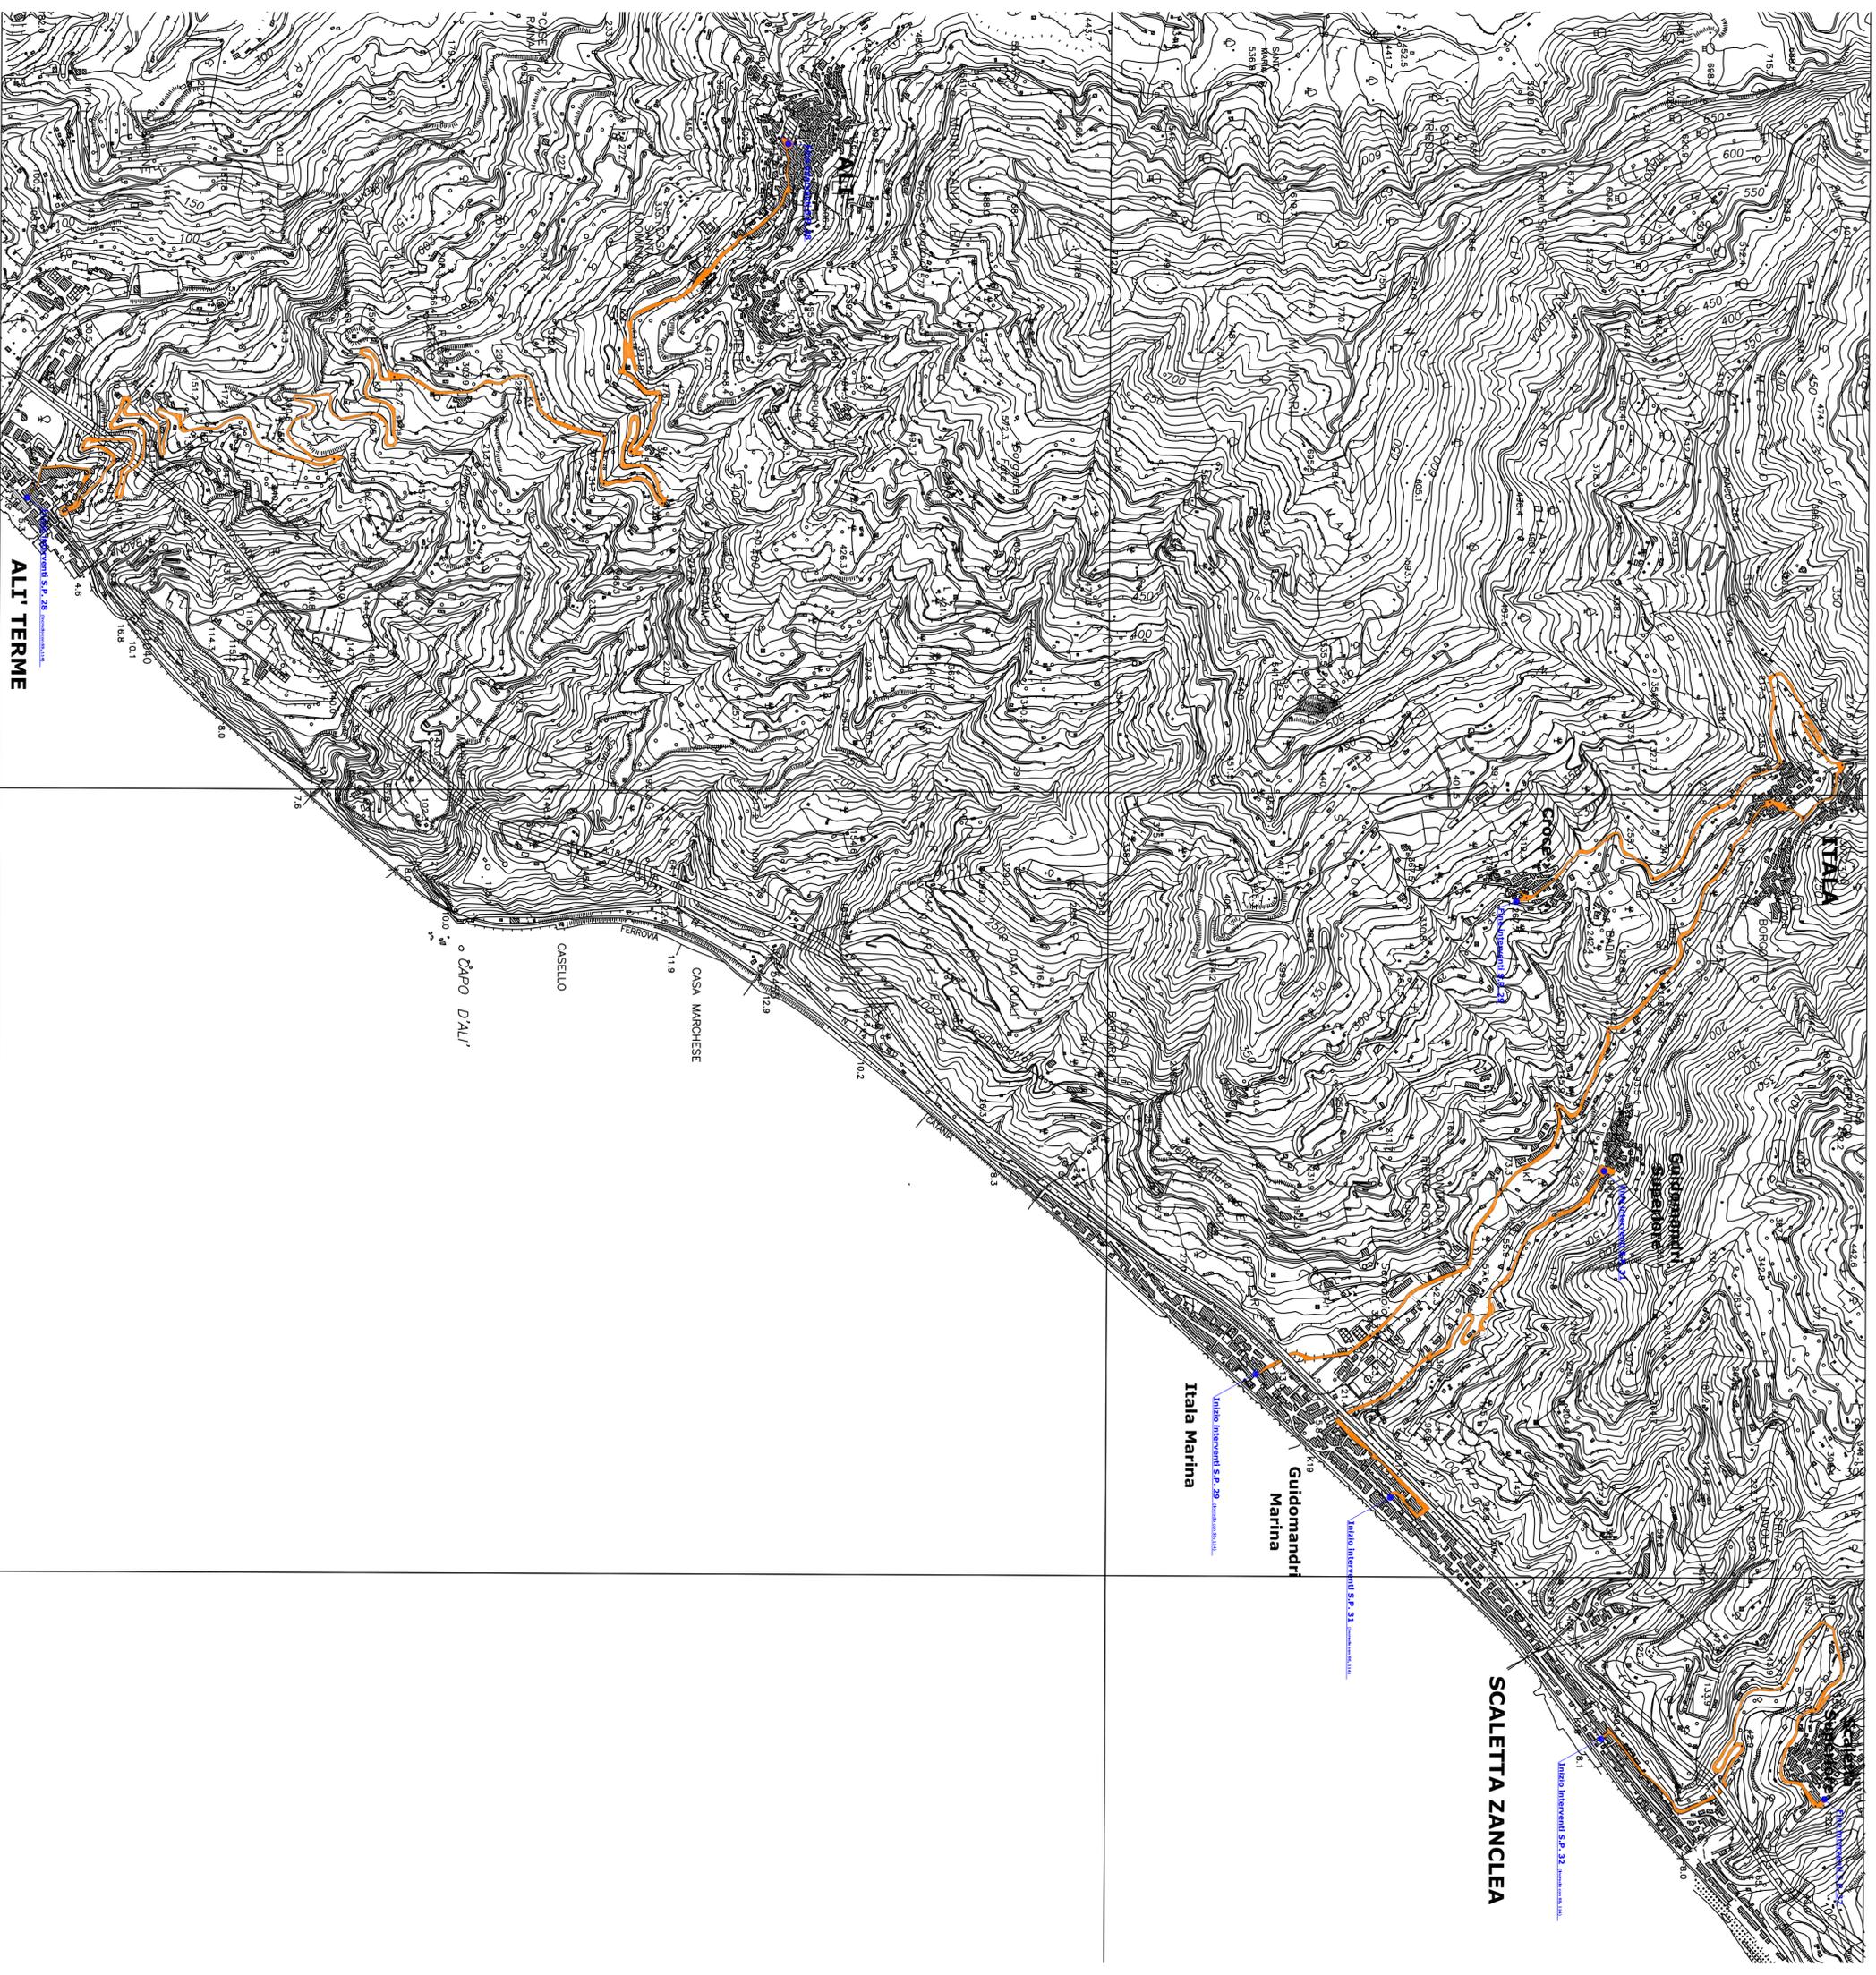

ALI' TERME

CAPO DALI'

CASELLO

CASA MARCHESE

Itala Marina

Guidomandi  
Marina

SCALETTA ZANCLEA