



Presidenza del Consiglio

MASTERPLAN PER IL MEZZOGIORNO

Per lo sviluppo dell'area vasta della Città di Messina



Città Metropolitana di Messina

III[^] Direzione – Viabilità Metropolitana


2° Servizio – Distretto Costa Jonica

Lavori di manutenzione straordinaria, messa in sicurezza e sistemazione del piano viabile della S.P. 27 di Fiumedinisi

PROGETTO ESECUTIVO

Elaborato:

Elaborati Grafici-Cartografie

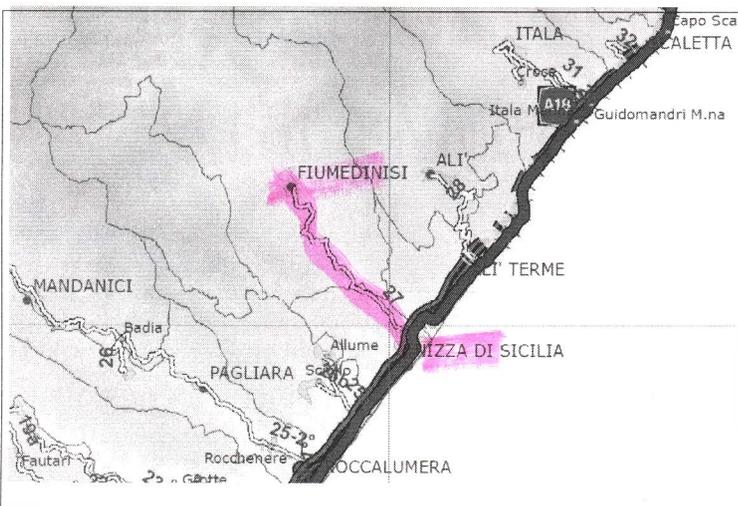

Visti ed approvazioni:

Progettista e Direttore dei Lavori:
Ing. Giovanni LENTINI

Progettista e Direttore Operativo:
Geom. Carmelo MAGGIOLOTTI

Progettista e Ispettore di Cantiere:
Geom. Domenico STORNANTI

Progettista:
Geom. Sergio CASTORINA



Il Responsabile Unico del Procedimento:
Ing. Antonino SCIUTTERI


Data

01 FEB. 2017

Il Dirigente:

Arch. Vincenzo GITTO

Tav. 10

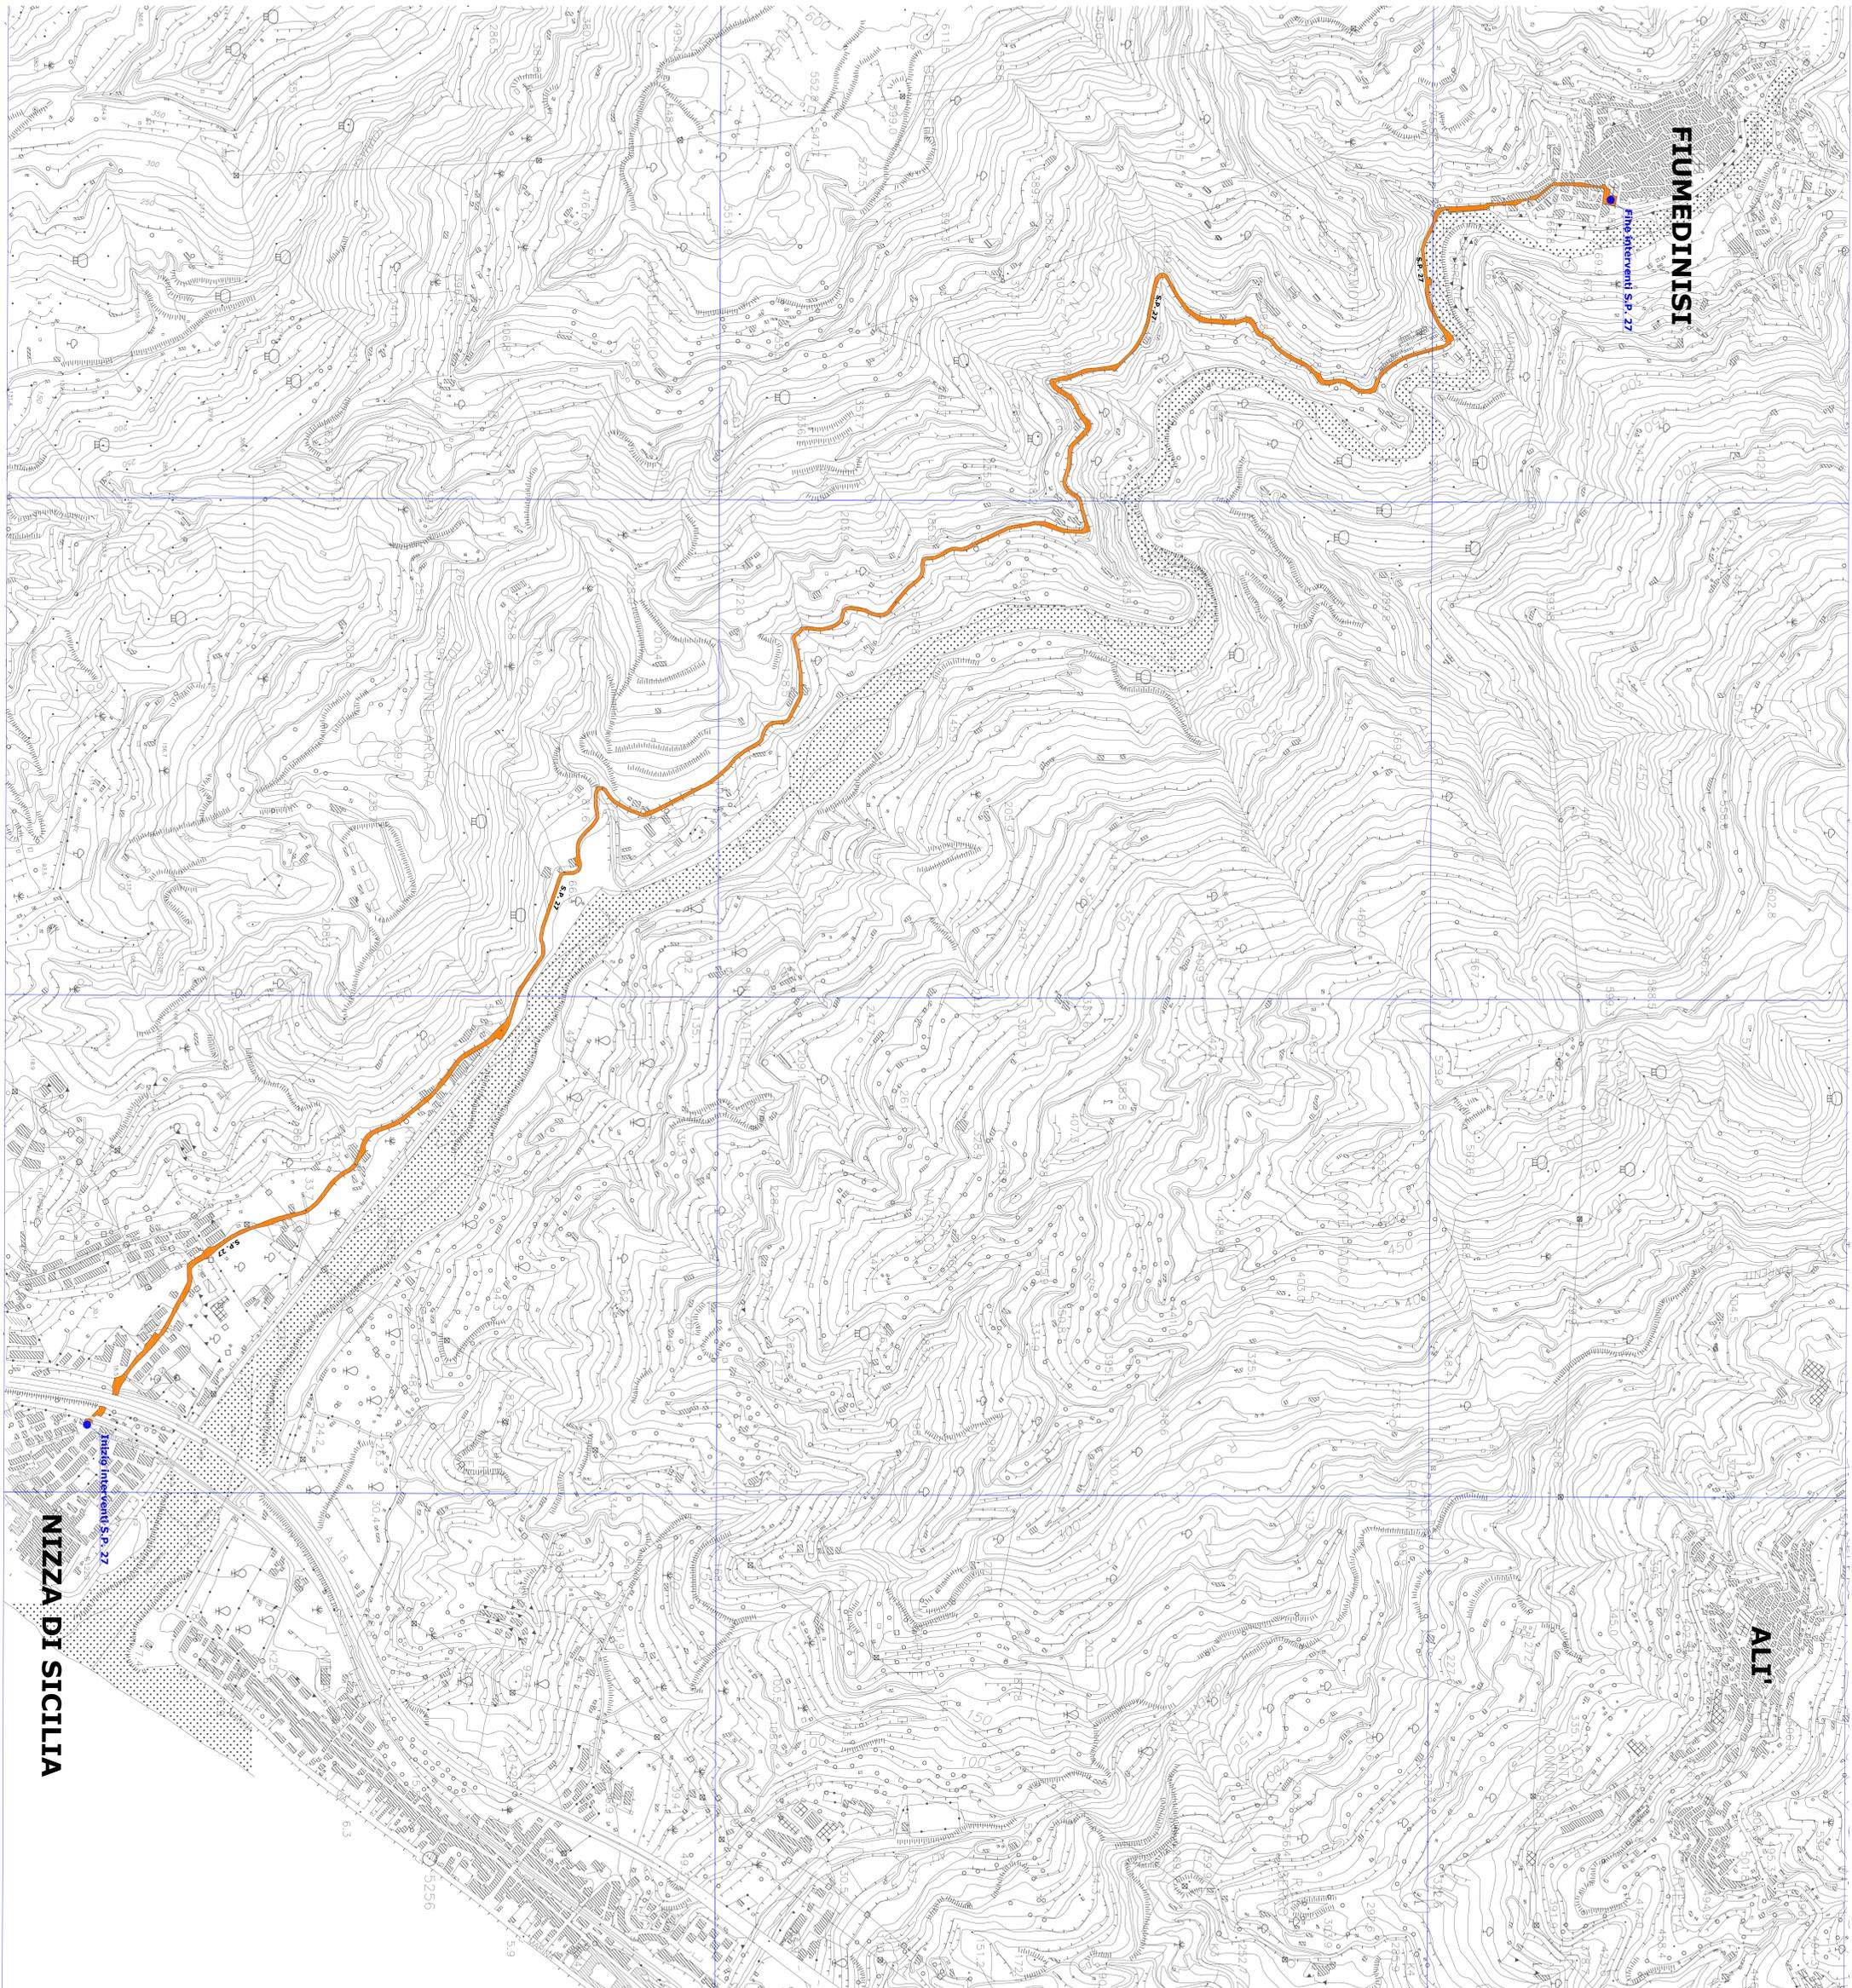

FUMEDINISI

NIZZA DI SICILIA

ALT.

S.P. 27

S.P. 27

S.P. 27

S.P. 27

63

5256

59

150

100

150

100

100

100

100

100

100

100

100

100