



## Regione Siciliana

FONDI EX F.A.S. - (D.G.R. n° 14 del 2016)

A.P.Q. - (D.G.R. n° 87 del 2017)

PROGRAMMAZIONE STRAORDINARIA INTERVENTI SULLA VIABILITÀ SECONDARIA



## Città Metropolitana di Messina

III<sup>a</sup> Direzione – Viabilità Metropolitana


2° Servizio – Distretto Costa Jonica

Opere di contenimento del versante lungo la S.P. n° 13 di Gallodoro (zona diversa da quella finanziata in precedenza dalla Protezione Civile Regionale), oltre la Contrada Fiurella.

# PROGETTO ESECUTIVO

Elaborato:

Elaborati Grafici - Cartografia

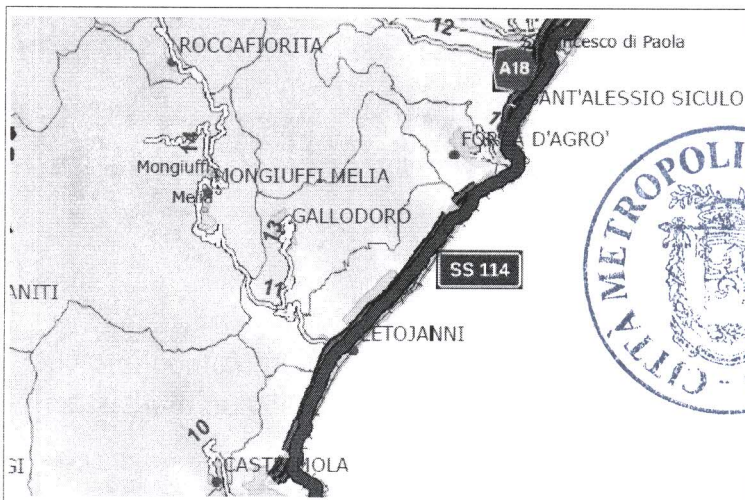

Visti ed approvazioni:



**CITTÀ METROPOLITANA DI MESSINA**

Progetto approvato in linea

Tecnica in data **24 DIC. 2018**

con parere n. **80/2018**

del **24 DIC. 2018**

Il Dirigente

**Ing. Giovanni LENTINI**

Progettista e Direttore dei Lavori:

**Geom. Giovanni PINTO**

Progettista e Direttore Operativo

**Geom. Pasquale CHIAIA**

Il Responsabile Unico del Procedimento:

**Ing. Giovanni LENTINI**

Data


**28 MAG. 2018**

Il Dirigente F.F.:

**Dr. Francesco ROCCAFORTE**

**Tav. 10**

PLANIMETRIA PARTICOLARE

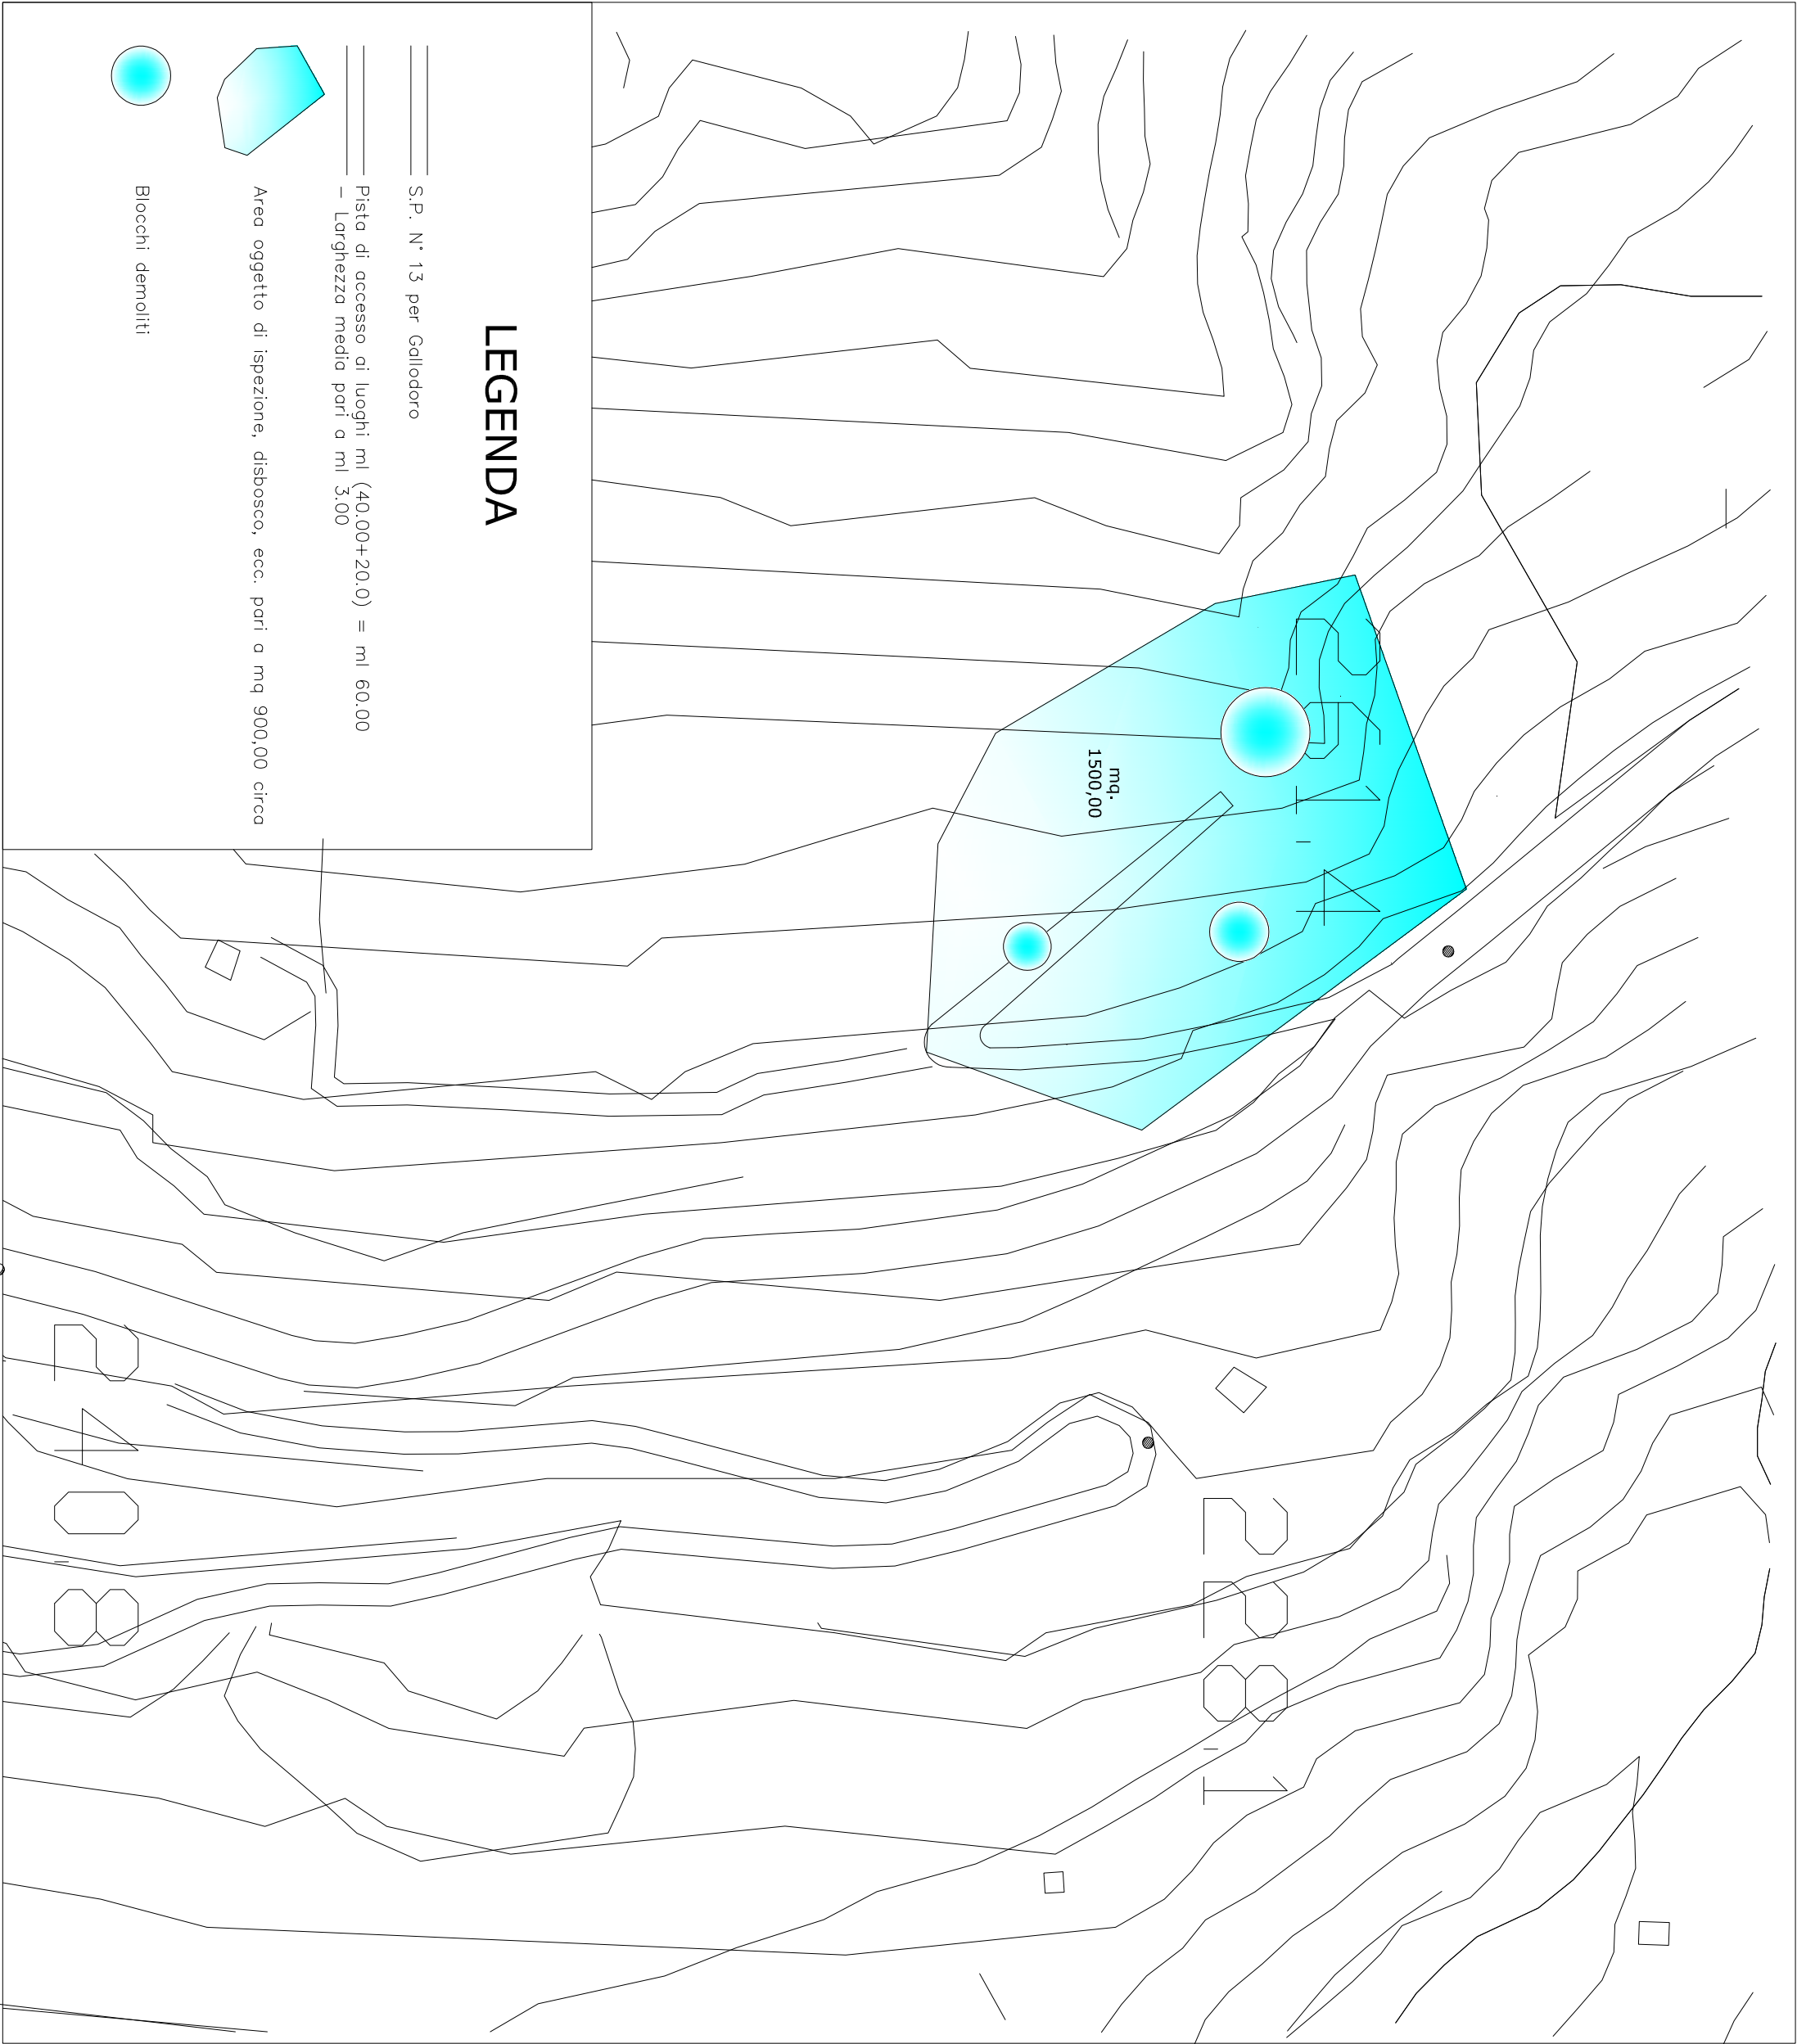

PLANIMETRIA GENERALE

