Città Metropolitana di Messina

III^ Direzione - Viabilità Metropolitana

PATTO PER LO SVILUPPO DELLA CITTA' METROPOLITANA DI MESSINA

Panoramica "Castroreale - Monti Peloritani" collegamento e messa in sicurezza

C.I.G.:	C.U.P.: *B97H17000410001*

P R O G E T T O P R E L I M I N A R E

GRUPPO DI PROGETTAZIONE :

Ing. Anna CHIOFALO *(Responsabile di Progetto - Relazioni - Strutture)*
Ing. Carmelo BATTAGLIA *(Strade - Ingegneria Naturalistica)*
Ing. Giacomo RUSSO *(Analisi Costi Benefici - Idraulica)*
Geom. Domenico STORNANTI *(Cartografia - Rilievi GPS)*
Geom. Francesco CRISTAUDO *(Espropri - Interferenze)*
Geom. Sebastiano MUFALE *(Misure - Capitolati)*
Geom. Claudia DE BENEDICTIS *(Strade - Ingegneria Naturalistica - Computi)*
Geom. Carmelo MAGGIOLOTI *(Documentazione - Misure)*

SUPPORTO GEOLOGICO :	COORDINATORE PER LA SICUREZZA IN FASE DI PROGETTAZIONE:	VISTO: IL R.U.P.
Geol. Rosario RIOLO	Ing. Anna CHIOFALO	Dott. Biagio PRIVITERA

ELABORATO:

Planimetria con localizzazione degli interventi principali

ALLEGATO:	RAPP.:	DATA:	DATA AGG.:	COD. PROG.:	TAVOLA:
10	1:5.000	Novembre 2017	\	MP_CASTR_MONPEL	4/4

REDATTORE:	DATA EMISSIONE:	DATA AGG.:	VERIFICA:	NOME FILE:
Geom. D. STORNANTI		\		Plan_Interv_All_10.dwg

VISTI ED APPROVAZIONE:

LEGENDA:

- S.P.A. 42 Castroreale-Mandanici (tratto Castroreale - P.lla Cardile)
- S.P. 25/a (di Mandanici - 2° Tratto)
- Sezione trasversale
- Scarificazione e rifacimento del manto stradale (da sez. 167 fino al ponte)
- Vincolo SIC - ZPS
- Zone d'intervento

1. Realizzazione ponticelli
2. Consolidamento piano viabile (sistemazione frane)
3. Attraversamenti con tombini ARMCO Ø80 - Ø120
4. Gabbioni metallici
5. Sistemazione tornanti (con cubetti in pietra lavica)
6. Barriera di sicurezza (guard-rail)
7. Riqualificazione aree di sosta (punti panoramici)
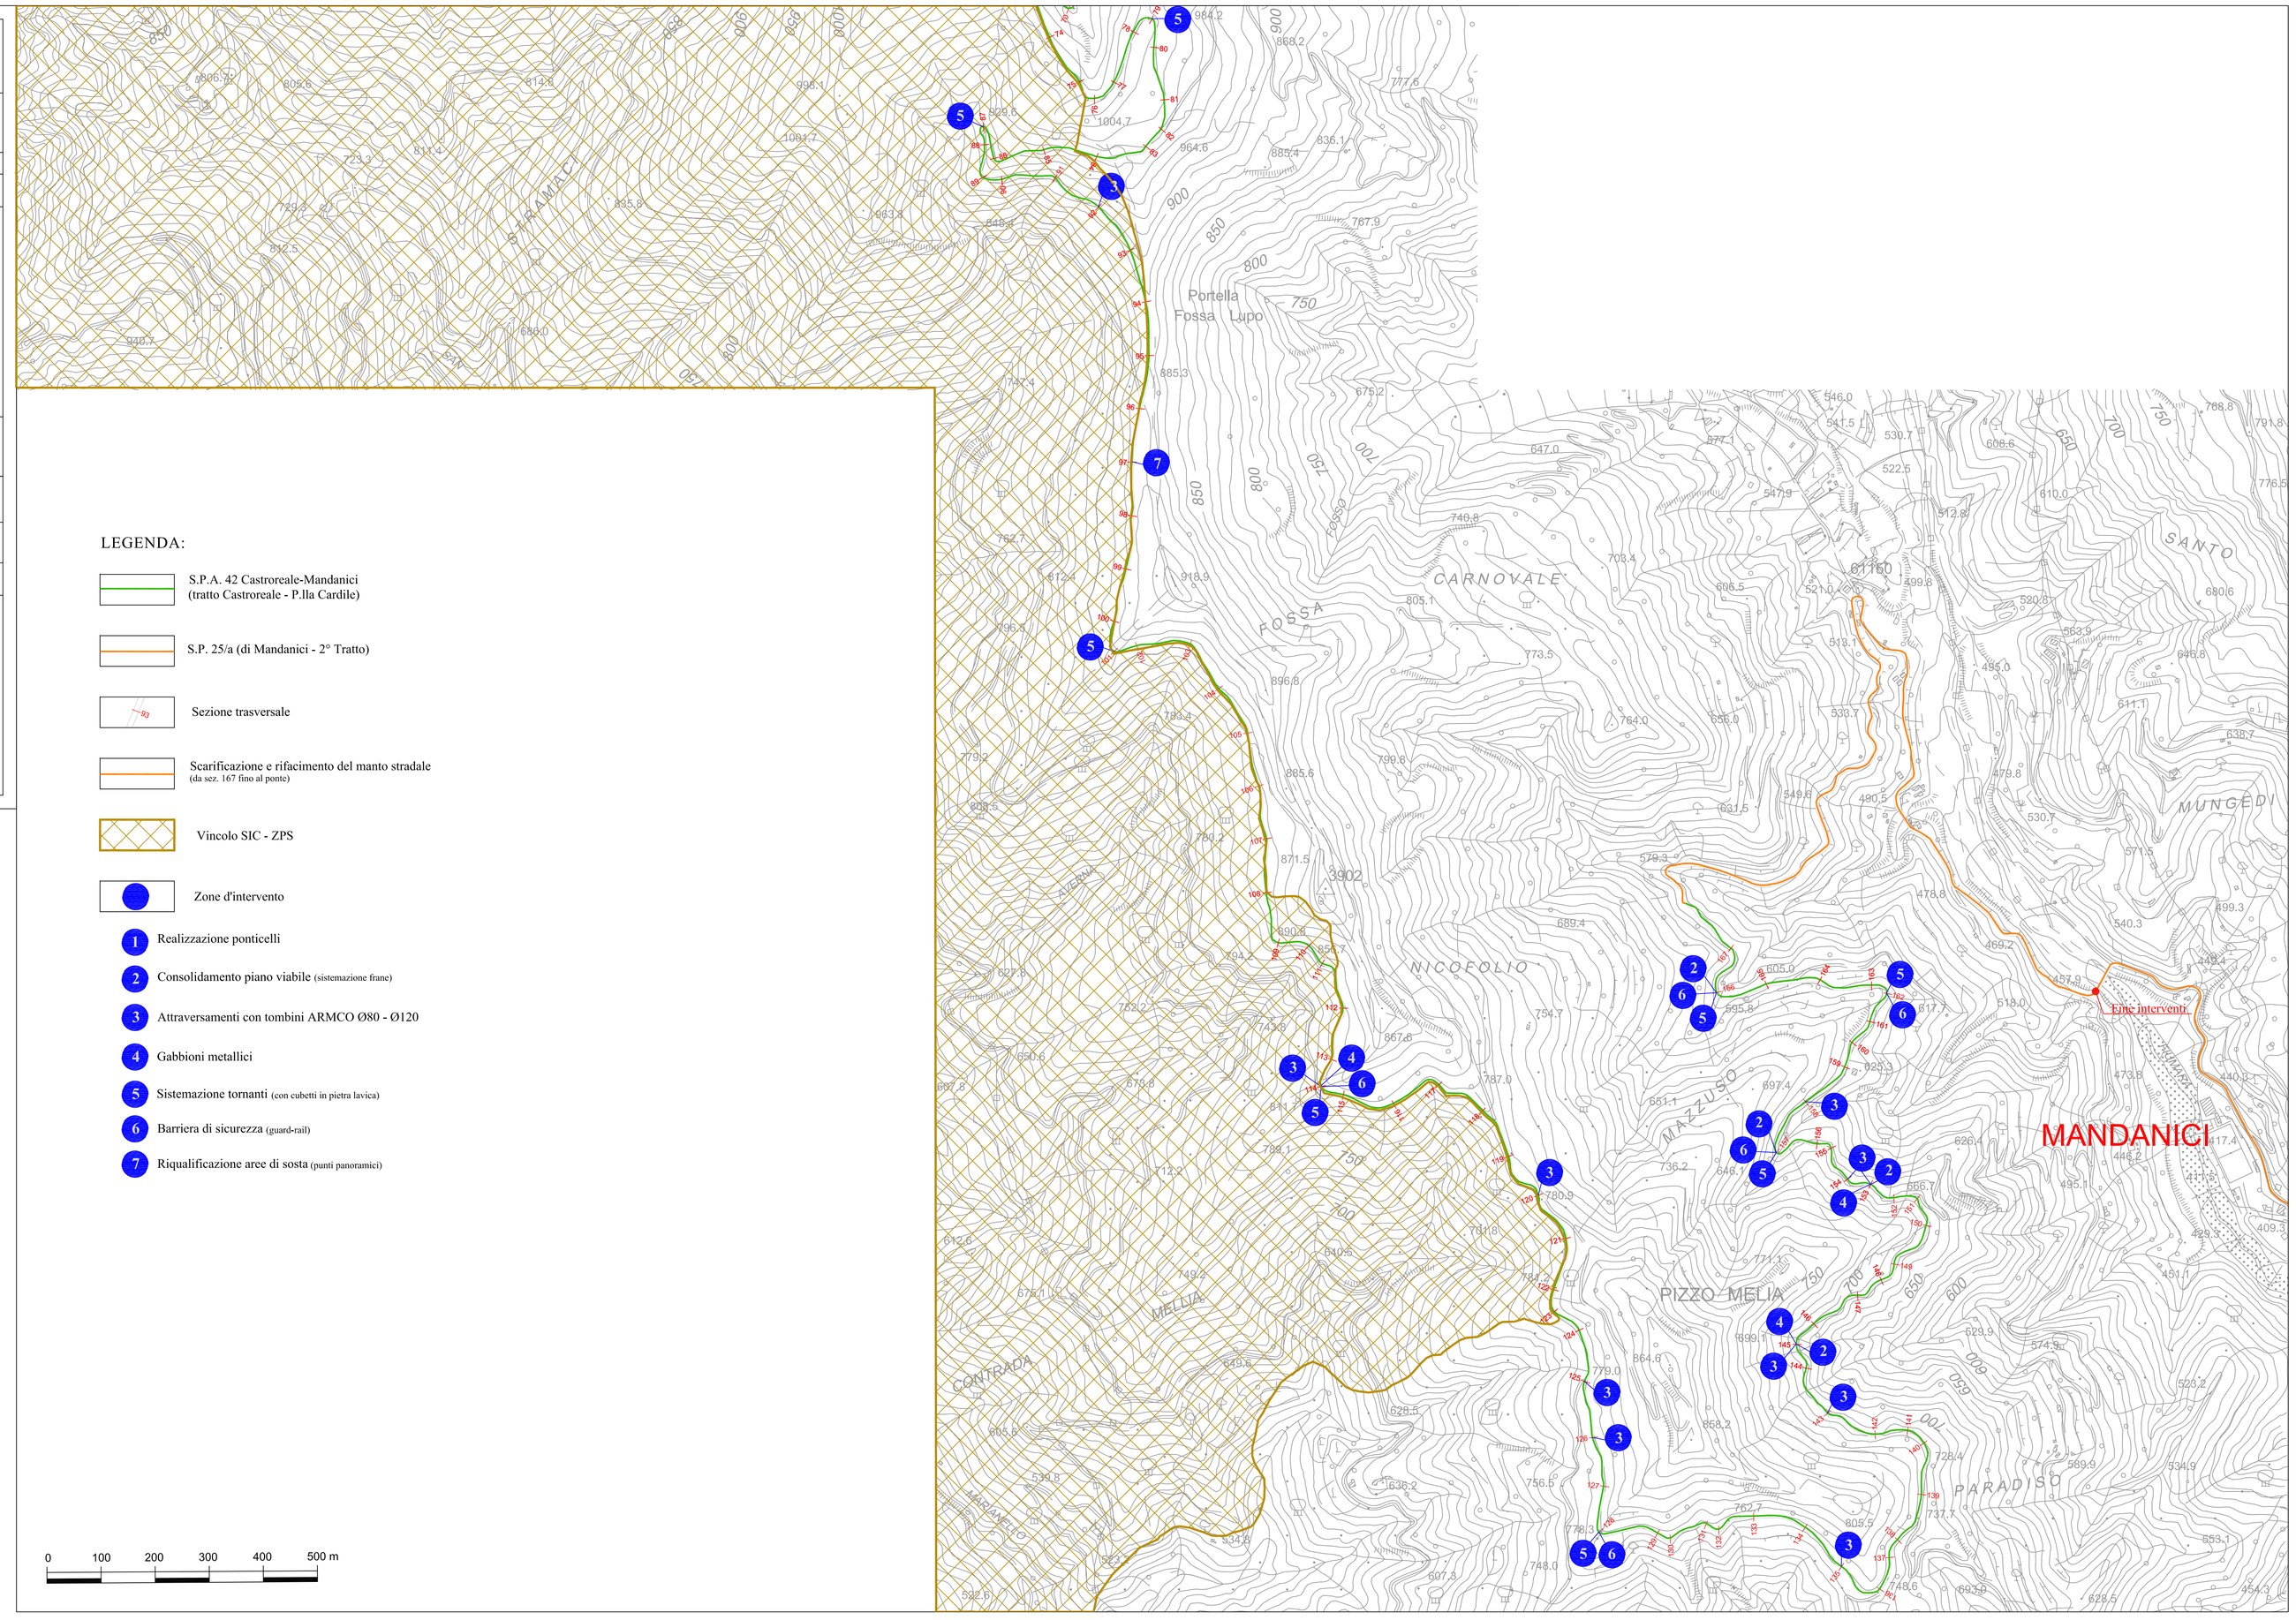
0 100 200 300 400 500 m