



# CITTÀ METROPOLITANA DI MESSINA

Legge Regionale n. 15 del 04.08.2015

III DIREZIONE

Viabilità Metropolitana

**D. M. n.123/2020 – Integrazione D.M. n. 49 del 16 febbraio 2018**

**C.I.G. :**

**C.U.P. : B37H2001404001**

**PROGETTO ESECUTIVO**

LAVORI DI MANUTENZIONE STRAORDINARIA PER MIGLIORARE I LIVELLI DI SICUREZZA LUNGO LE SS..PP. 151 DI CAGNANO' NEL TERRITORIO DEL COMUNE DI NASO, DELLA S.P. 139 NEI COMUNI DI UCRIA E SINAGRA, DELLE SS.PP. 140 E 143 NEI COMUNI DI BROLO, PIRAINO E S. ANGELO DI BROLO.

CODICE INTERVENTO 00851.20.ME

**ALLEGATI :**

1. RELAZIONE TECNICA
2. ELENCO PREZZI
3. COSTI SICUREZZA E ONERI PRESUNTI AZIENDALI
4. COMPUTO METRICO ESTIMATIVO
5. CALCOLO COSTI MANODOPERA
6. QUADRO TECNICO ECONOMICO
7. PIANO DI SICUREZZA E COORDINAMENTO E FASCICOLO DELL'OPERA
8. PIANO DI MANUTENZIONE DELL'OPERA
9. CRONOPROGRAMMA
10. CAPITOLATO SPECIALE D'APPALTO E SCHEMA DI CONTRATTO

**11. ELABORATI GRAFICI :**

- TAV. 1 Tavola di inquadramento territoriale scala 1 : 25.000;
- TAV. 2 Corografia scala 1 : 10.000;
- TAV. 3 Indicazione interventi;
- TAV. 4 Particolari costruttivi;
- TAV. 5 Specifica S.P. da stradario Città Metropolitana di Messina;

**ALLEGATO 11**

**TAV. 1 TAVOLA INQUADRAMENTO TERRITORIALE**

Messina, li 21 Ottobre 2021

(Aggiornato al prezzario 2022 il 28/01/2022)

**Progettisti :**

Geom. Carmelo Mangano

Geom. Antonino Letizia

Geom. Sergio Castorina

Geom. Sebastiano Mufale

Visti ed Approvazioni : Validazione in data 28/10/2021  
Parere N° 67 del 28/10/2021


La RUP  
Ing. Anna Chiofalo

La RUP, Visto l'art. 5 comma 3 della L.R. 12/2011 e ss.mm. Approva il Progetto esecutivo in oggetto  
**Aggiornato nei prezzi per l'importo di € 600.000,00**  
**Parere n. 15 del 22/03/2022**

Visto: La R.U.P.  
Ing. Anna Chiofalo


La RUP  
Ing. Anna Chiofalo

# STRALCIO CARTOGRAFIA IGM SCALA 1 : 25.000

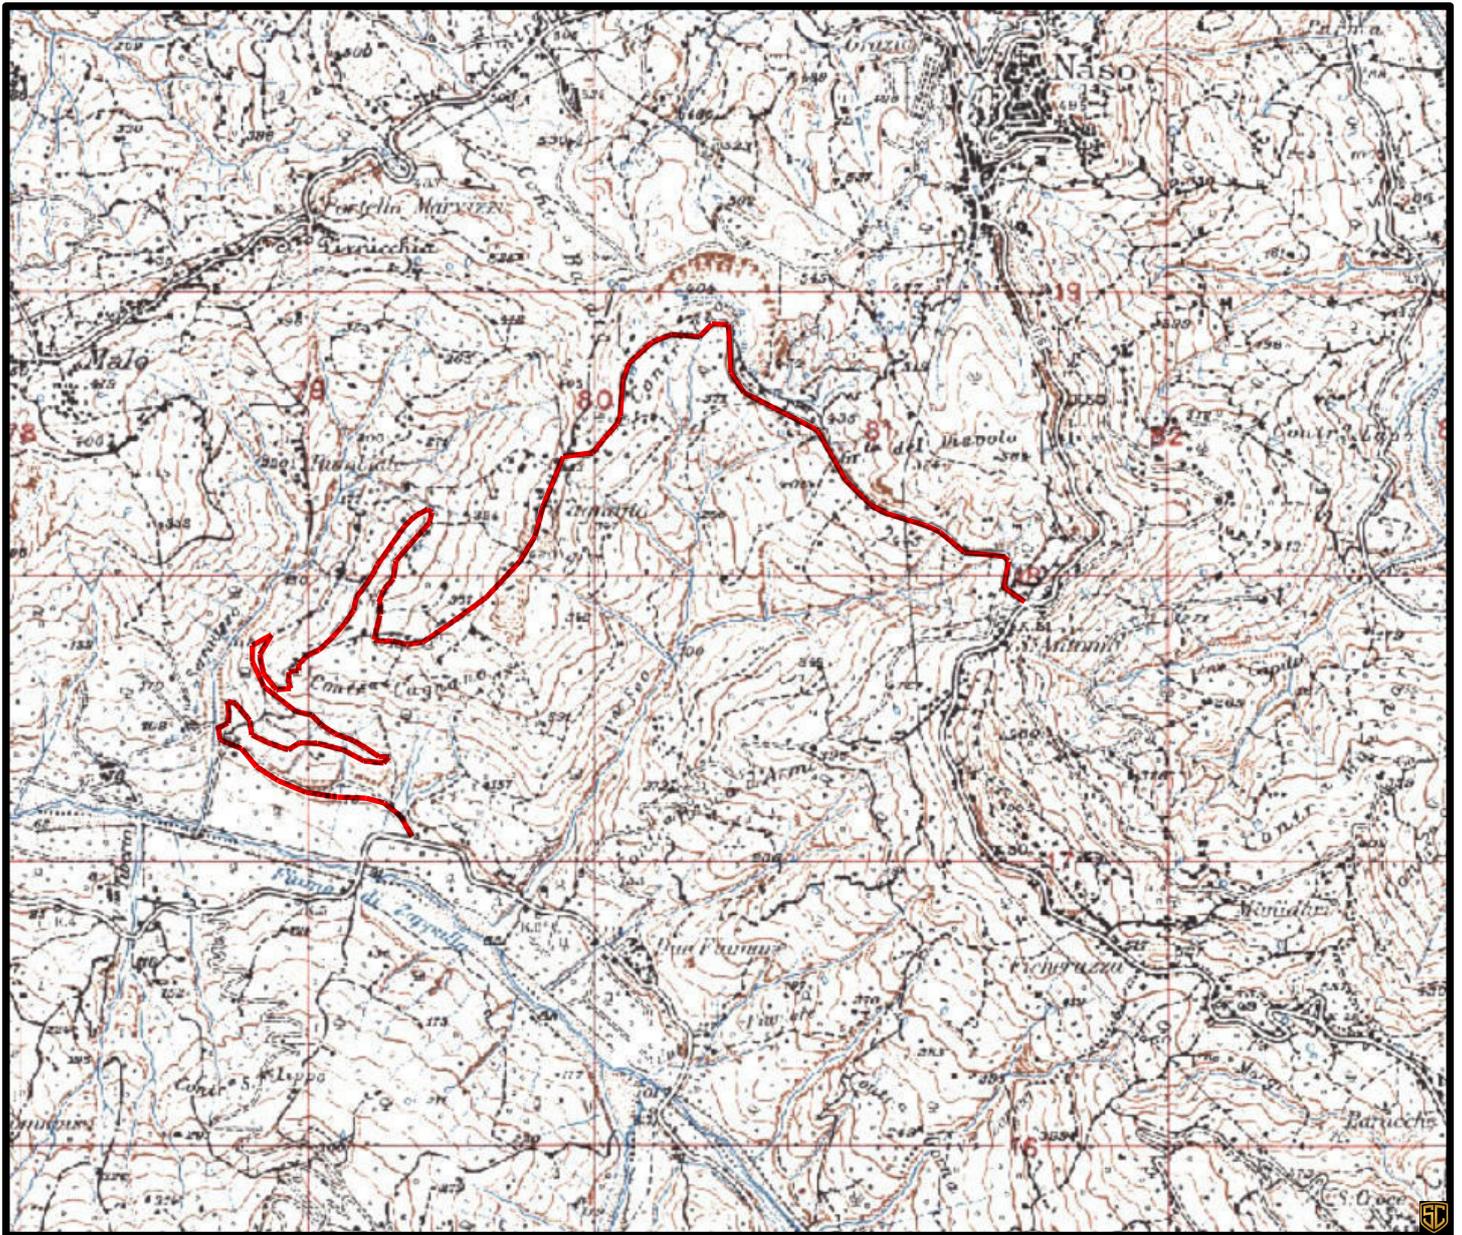


— S.P. 151 di Cagnanò

# STRALCIO CARTOGRAFIA IGM SCALA 1 : 25.000

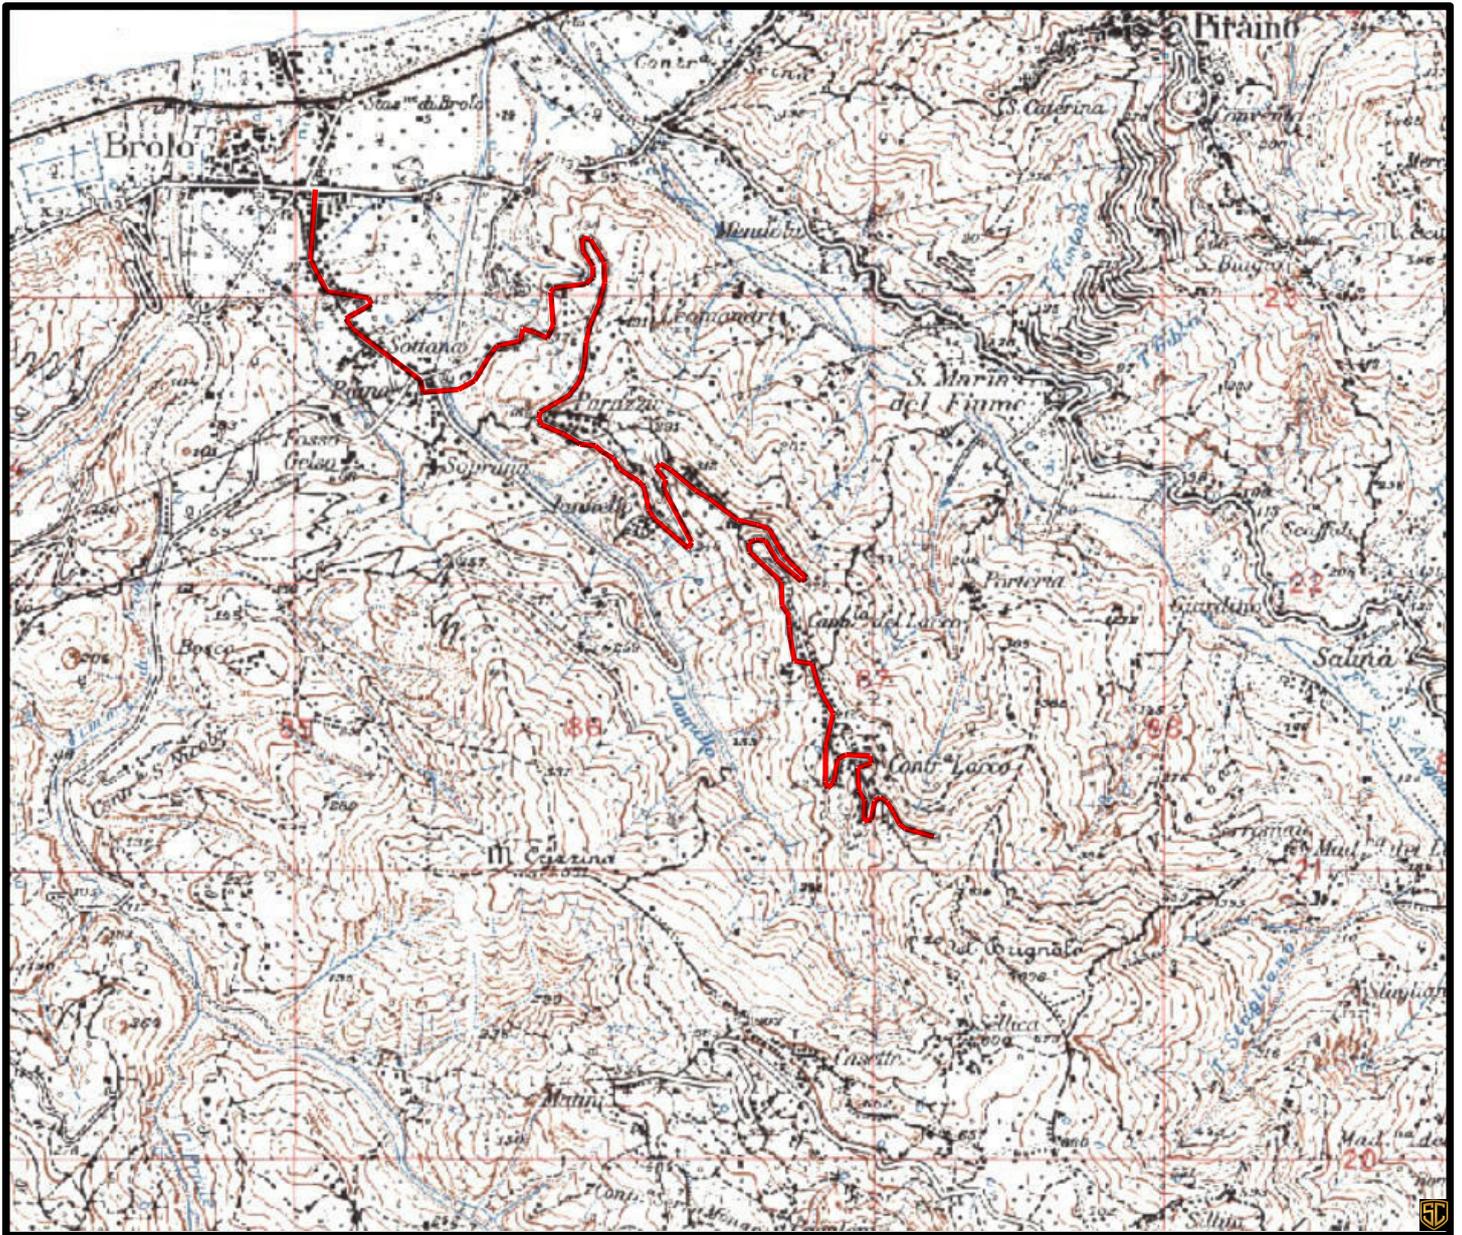

— S.P. 143 di Lacco

# STRALCIO CARTOGRAFIA IGM SCALA 1 : 25.000

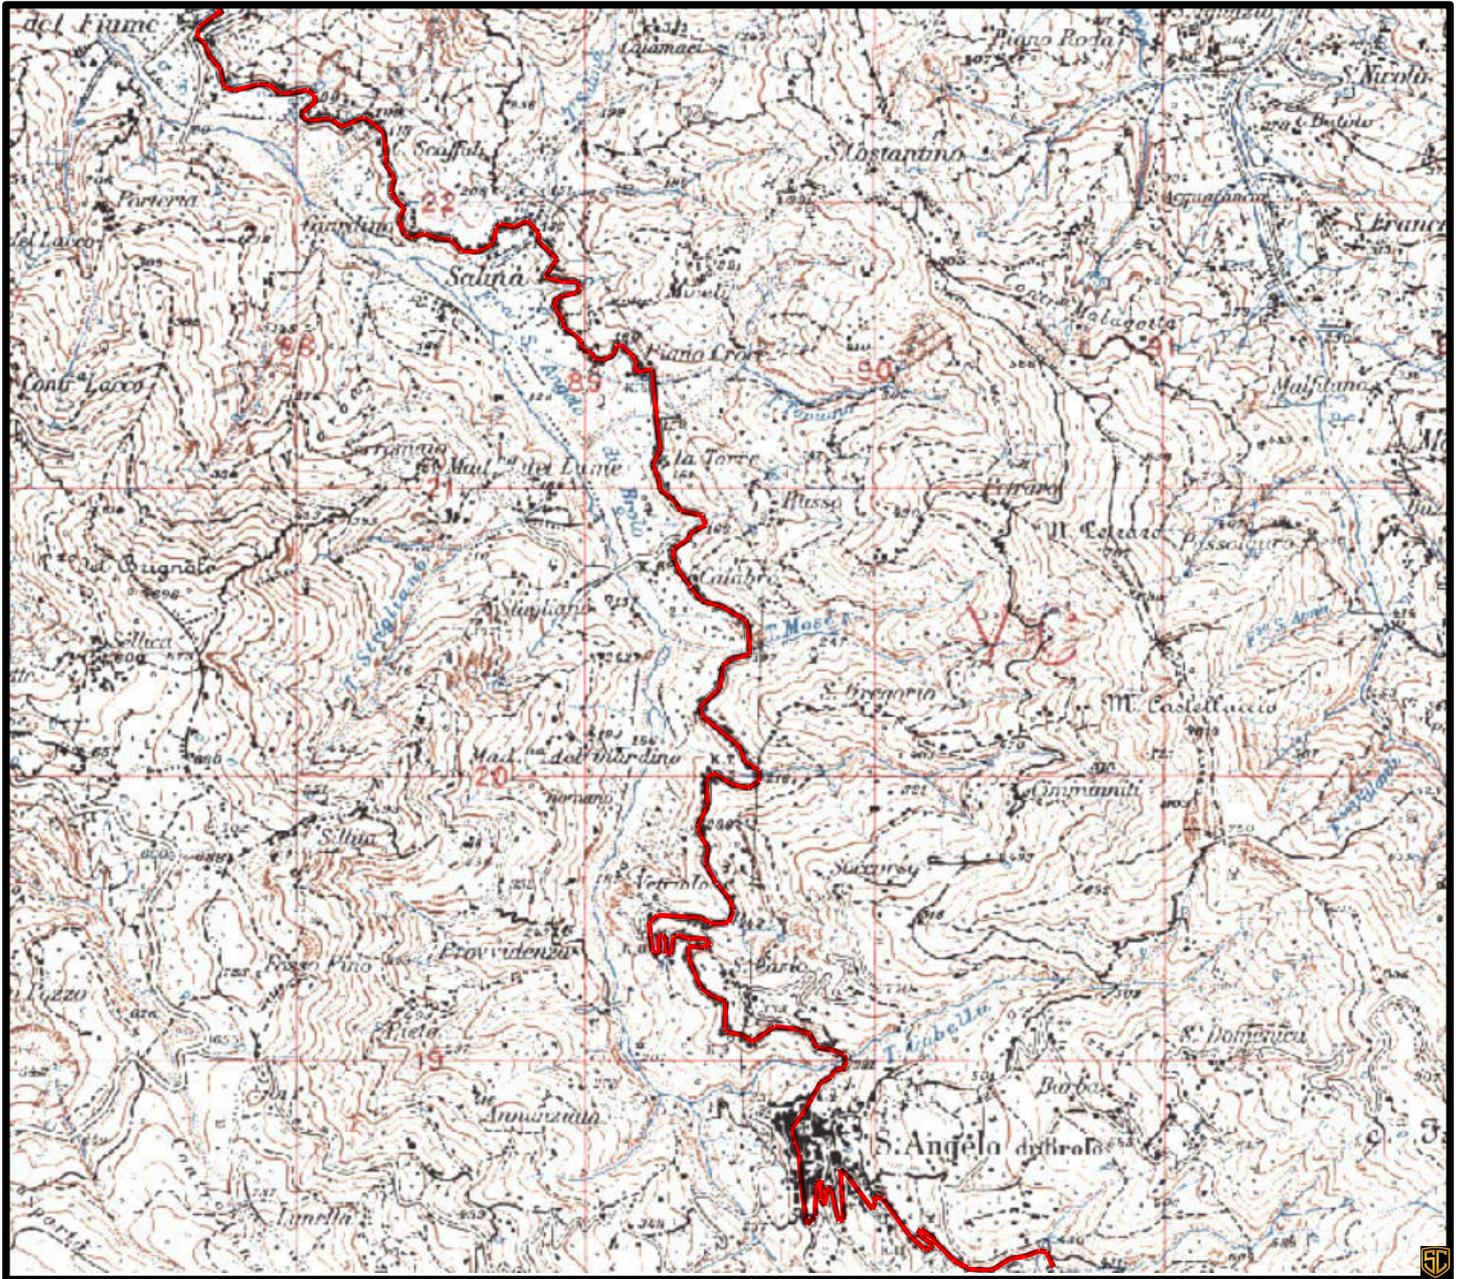

S.P. 140 di S. Angelo di Brolo

# STRALCIO CARTOGRAFIA IGM SCALA 1 : 25.000



— S.P. 139 di Ucria