REGIONE SICILIA

CITTÀ METROPOLITANA DI MESSINA

Legge Regionale n. 15 del 04.08.2015
III DIREZIONE
Viabilità Metropolitana

D. M. n.123/2020 – Integrazione D.M. n. 49 del 16 febbraio 2018

C.I.G. :	***C.U.P. : B37H2001404001***

PROGETTO ESECUTIVO	*LAVORI DI MANUTENZIONE STRAORDINARIA PER MIGLIORARE I LIVELLI DI SICUREZZA LUNGO LE SS..PP. 151 DI CAGNANO' NEL TERRITORIO DEL COMUNE DI NASO, DELLA S.P. 139 NEI COMUNI DI UCRIA E SINAGRA, DELLE SS.PP. 140 E 143 NEI COMUNI DI BROLO, PIRAINO E S. ANGELO DI BROLO.* *CODICE INTERVENTO 00851.20.ME*

ALLEGATI :	1. *RELAZIONE TECNICA* 2. *ELENCO PREZZI* 3. *COSTI SICUREZZA E ONERI PRESUNTI AZIENDALI* 4. *COMPUTO METRICO ESTIMATIVO* 5. *CALCOLO COSTI MANODOPERA* 6. *QUADRO TECNICO ECONOMICO* 7. *PIANO DI SICUREZZA E COORDINAMENTO E FASCICOLO DELL'OPERA* 8. *PIANO DI MANUTENZIONE DELL'OPERA* 9. *CRONOPROGRAMMA* 10. *CAPITOLATO SPECIALE D'APPALTO E SCHEMA DI CONTRATTO*	11. *ELABORATI GRAFICI :* *TAV. 1 Tavola di inquadramento territoriale scala 1 : 25.000;* *TAV. 2 Corografia scala 1 : 10.000;* *TAV. 3 Indicazione interventi;* *TAV. 4 Particolari costruttivi;* *TAV. 5 Specifica S.P. da stradario Città Metropolitana di Messina;*

ALLEGATO 11	***TAV. 2 COROGRAFIA***

Messina, lì 21 Ottobre 2021 ***(Aggiornato al prezzario 2022 il 28/01/2022)***

Progettisti :

Geom. Carmelo Mangano ***Geom. Antonino Letizia***

Geom. Sergio Castorina ***Geom. Sebastiano Mufale***

Visto: La R.U.P.
Ing. Anna Chiofalo


Visti ed Approvazioni : Validazione in data 28/10/2021
Parere N° 67 del 28/10/2021

La RUP
Ing. Anna Chiofalo


La RUP, Visto l'art. 5 comma 3 della L.R. 12/2011 e ss.mm. Approva il Progetto esecutivo in oggetto **Aggiornato nei prezzi** per l'importo di **€ 600.000,00**
Parere n. 15 del 22/03/2022

La RUP
Ing. Anna Chiofalo

COROGRAFIA S.P. 151 CAGNANO' scala 1:10.000

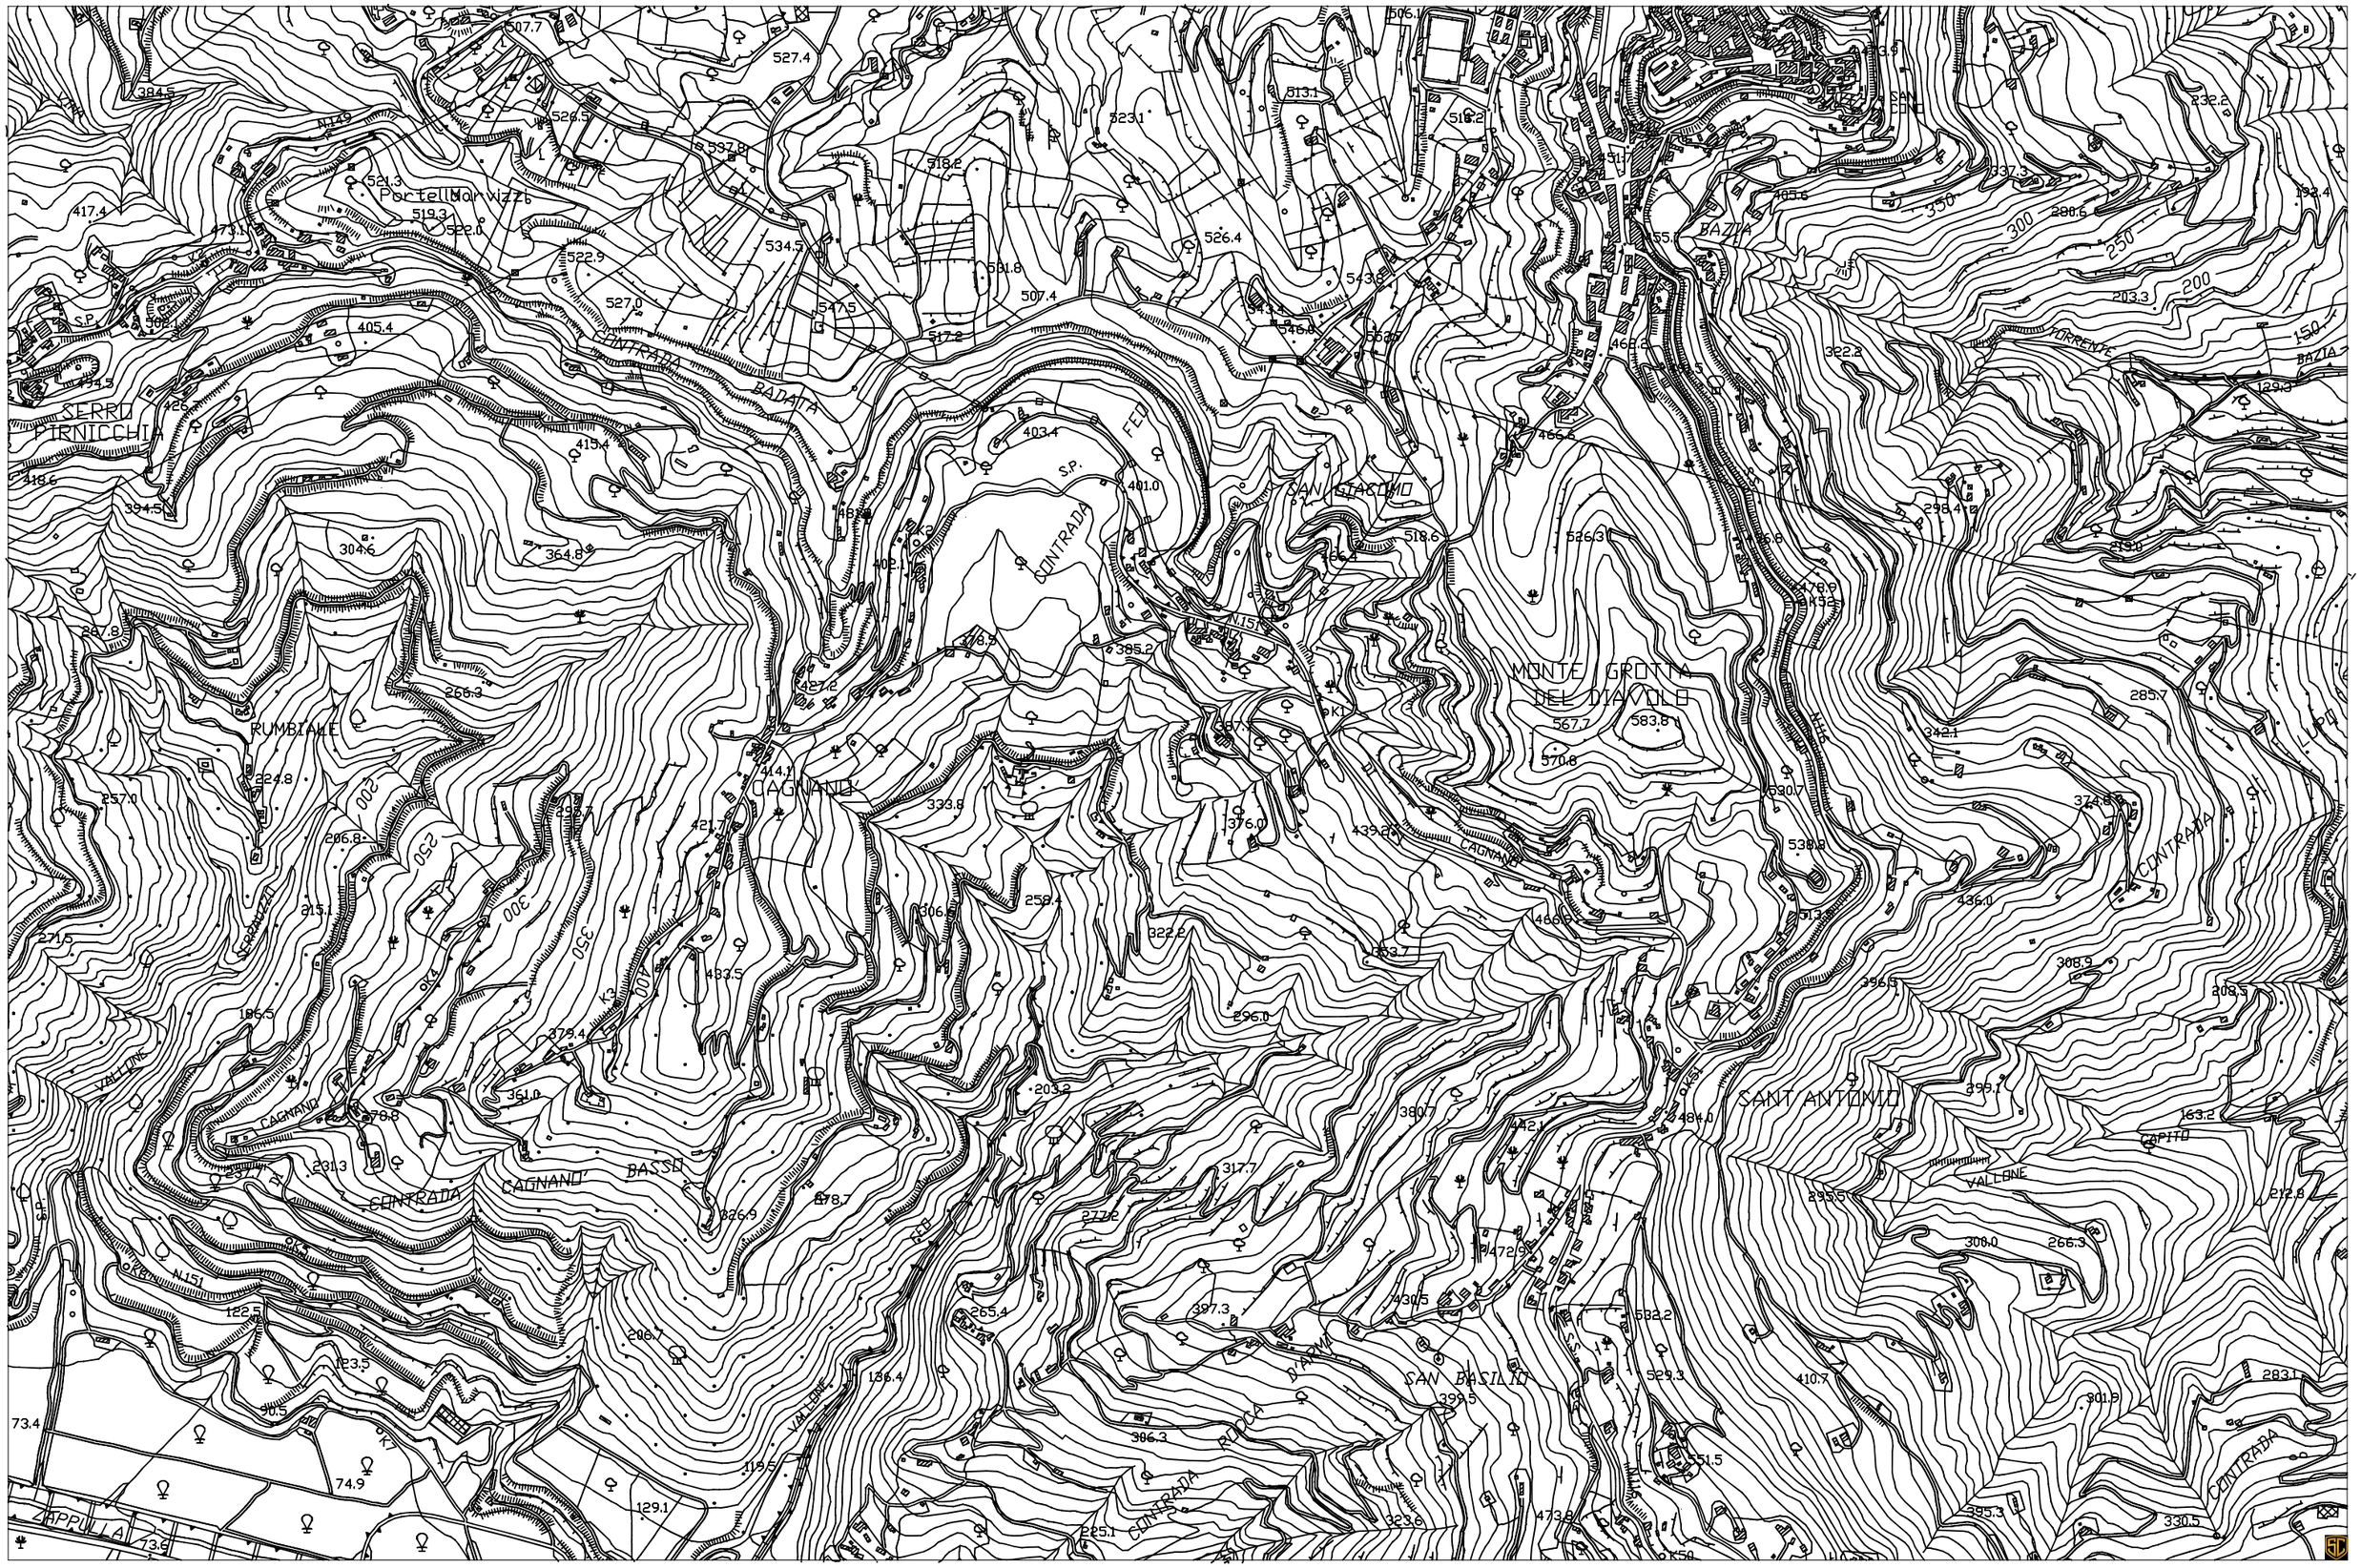

COROGRAFIA S.P. 140 S. ANGELO DI BROLO scala 1:10.000

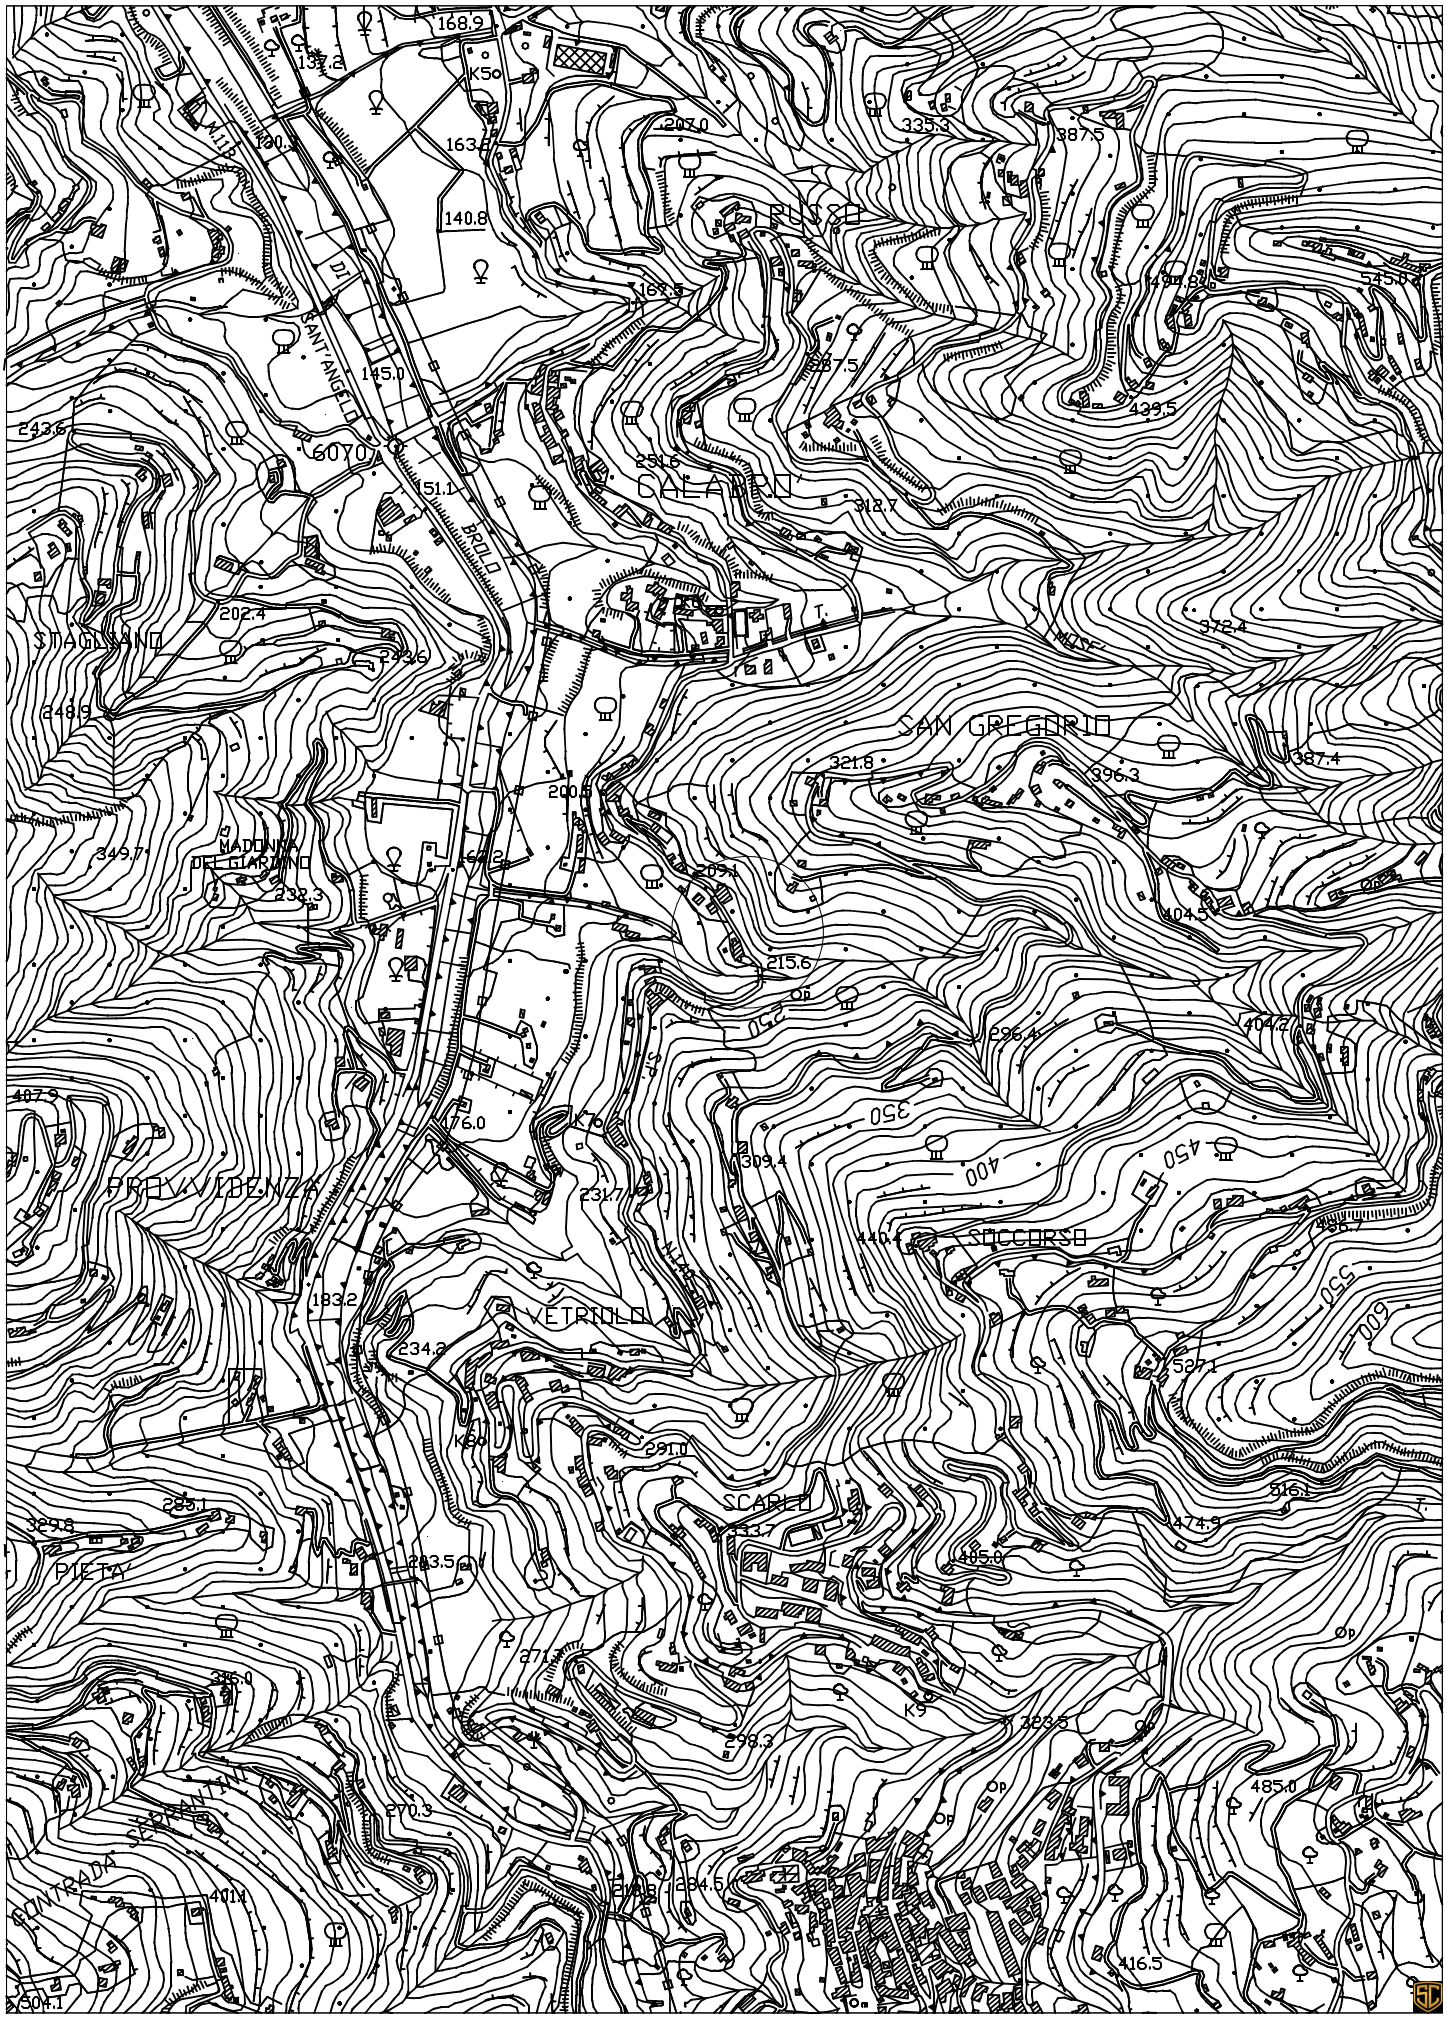

COROGRAFIA S.P. 143 LACCO scala 1:10.000



COROGRAFIA S.P. 139 UCRIA scala 1:10.000

