



CITTÀ METROPOLITANA DI MESSINA

Legge Regionale n. 15 del 04.08.2015

III DIREZIONE

Viabilità Metropolitana

D. M. n.123/2020 – Integrazione D.M. n. 49 del 16 febbraio 2018

C.I.G. :

C.U.P. : B37H2001404001

PROGETTO ESECUTIVO

LAVORI DI MANUTENZIONE STRAORDINARIA PER MIGLIORARE I LIVELLI DI SICUREZZA LUNGO LE SS..PP. 151 DI CAGNANO' NEL TERRITORIO DEL COMUNE DI NASO, DELLA S.P. 139 NEI COMUNI DI UCRIA E SINAGRA, DELLE SS.PP. 140 E 143 NEI COMUNI DI BROLO, PIRAINO E S. ANGELO DI BROLO.

CODICE INTERVENTO 00851.20.ME

ALLEGATI :

1. RELAZIONE TECNICA
2. ELENCO PREZZI
3. COSTI SICUREZZA E ONERI PRESUNTI AZIENDALI
4. COMPUTO METRICO ESTIMATIVO
5. CALCOLO COSTI MANODOPERA
6. QUADRO TECNICO ECONOMICO
7. PIANO DI SICUREZZA E COORDINAMENTO E FASCICOLO DELL'OPERA
8. PIANO DI MANUTENZIONE DELL'OPERA
9. CRONOPROGRAMMA
10. CAPITOLATO SPECIALE D'APPALTO E SCHEMA DI CONTRATTO

11. ELABORATI GRAFICI :

- TAV. 1 Tavola di inquadramento territoriale scala 1 : 25.000;
- TAV. 2 Corografia scala 1 : 10.000;
- TAV. 3 Indicazione interventi;
- TAV. 4 Particolari costruttivi;
- TAV. 5 Specifica S.P. da stradario Città Metropolitana di Messina;

ALLEGATO 11

TAV. 3 INDICAZIONE INTERVENTI

Messina, li 21 Ottobre 2021

(Aggiornato al prezzario 2022 il 28/01/2022)

Progettisti :

Geom. Carmelo Mangano

Geom. Antonino Letizia

Geom. Sergio Castorina

Geom. Sebastiano Mufale

Visti ed Approvazioni : Validazione in data 28/10/2021
Parere N° 67 del 28/10/2021

La RUP
Ing. Anna Chiofalo


La RUP, Visto l'art. 5 comma 3 della L.R. 12/2011 e ss.mm. Approva il Progetto esecutivo in oggetto
Aggiornato nei prezzi per l'importo di € 600.000,00

Parere n. 15 del 22/03/2022


Visto: La R.U.P.
Ing. Anna Chiofalo

La RUP
Ing. Anna Chiofalo

PLANIMETRIA INTERVENTI S.P. 140 S. ANGELO DI BROLO scala 1:10.000

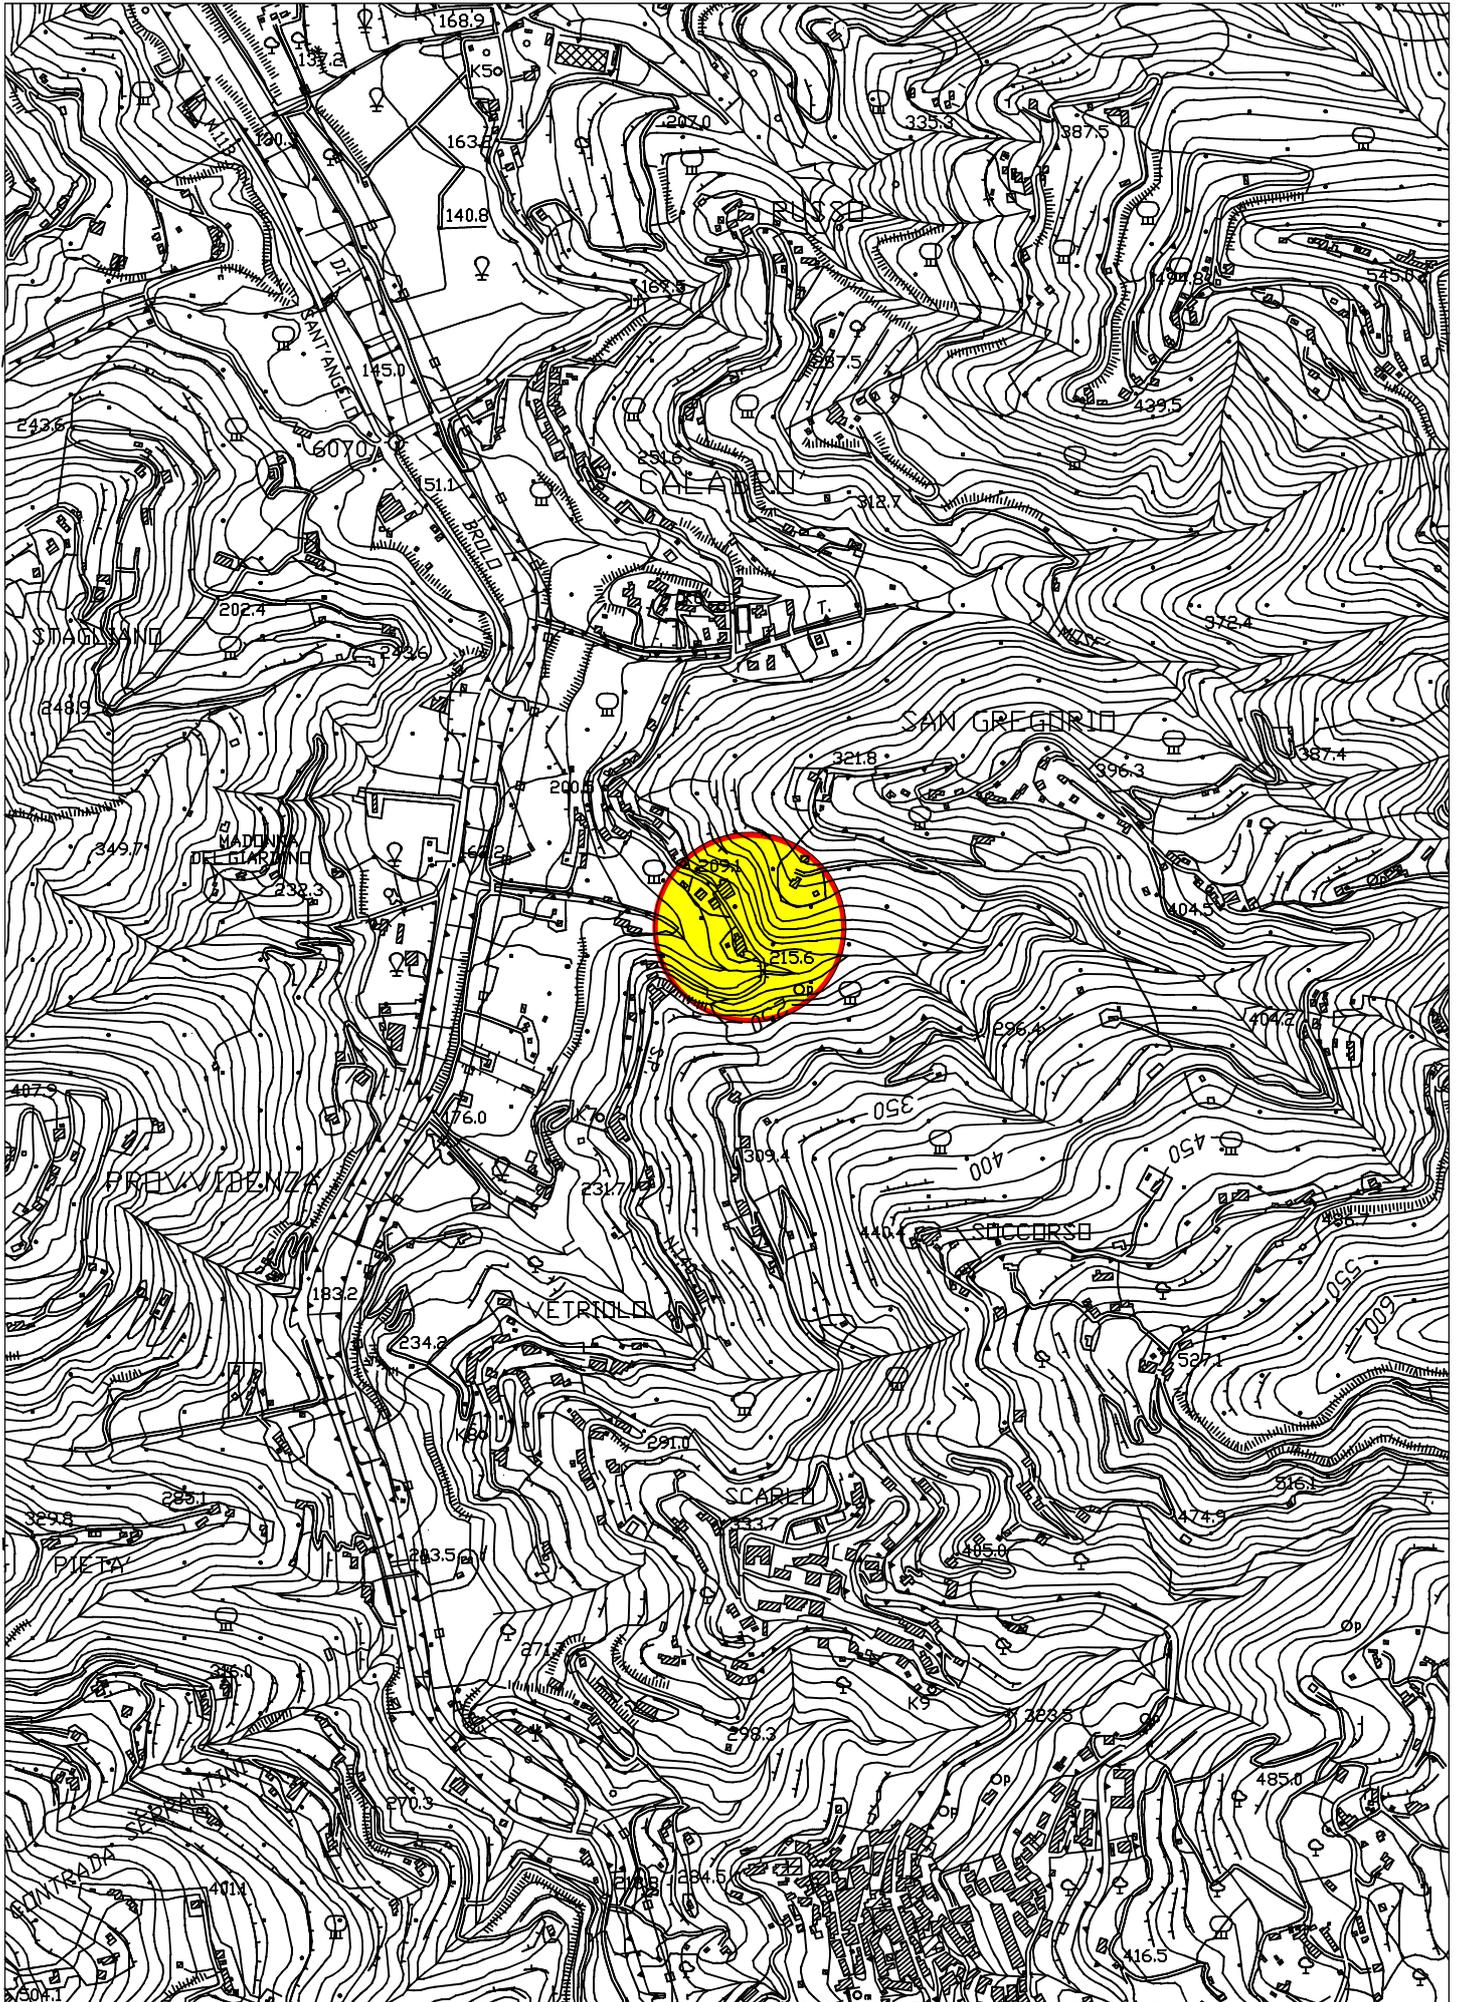

PLANIMETRIA INTERVENTI S.P. 151 CAGNANO' scala 1:10.000

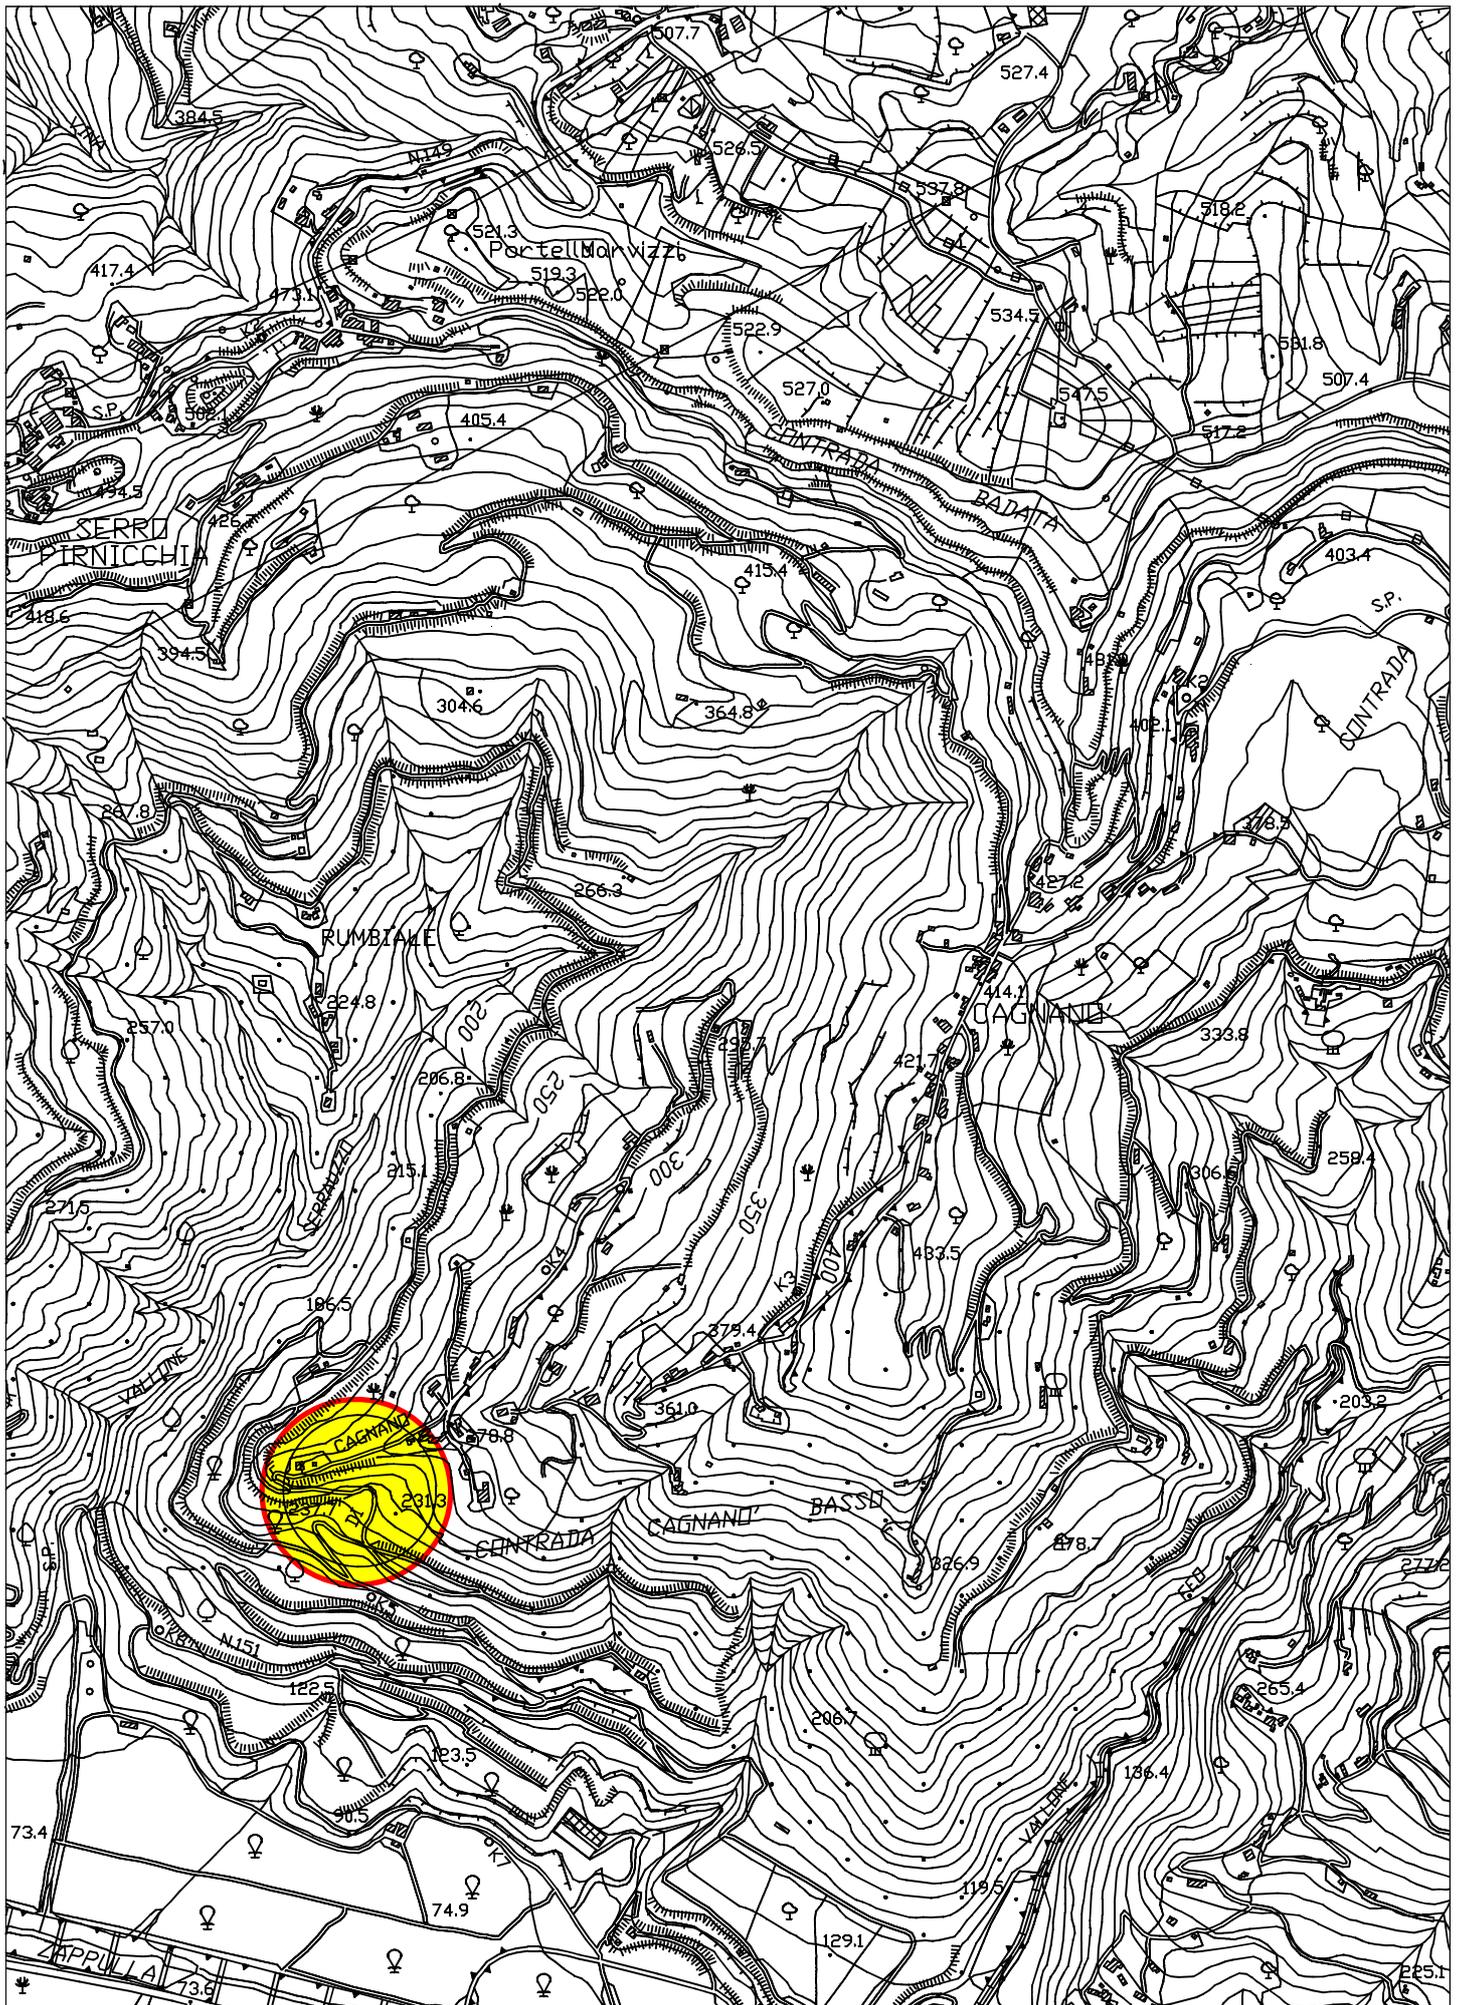

PLANIMETRIA INTERVENTI S.P. 143 LACCO scala 1:10.000

