



CITTÀ METROPOLITANA DI MESSINA

Legge Regionale n. 15 del 04.08.2015

III DIREZIONE

Viabilità Metropolitana

MINISTERO DELLE INFRASTRUTTURE E DEI TRASPORTI

C.I.G. :

C.U.P. : B47H20009990001

PROGETTO ESECUTIVO

LAVORI DI MANUTENZIONE STRAORDINARIA CON MIGLIORAMENTO DEL LIVELLO DI SICUREZZA LUNGO LE SS.PP. 56, 58, 61 bis, 61 quater e 76.

ALLEGATI :

1. RELAZIONE TECNICA
2. ANALISI PREZZI
3. ELENCO PREZZI
4. COSTI SICUREZZA
5. COMPUTO METRICO ESTIMATIVO
6. CALCOLO COSTI MANODOPERA
7. QUADRO TECNICO ECONOMICO
8. PIANO DI SICUREZZA E COORDINAMENTO E FASCICOLO DELL'OPERA
9. PIANO DI MANUTENZIONE DELL'OPERA
10. CRONOPROGRAMMA
11. CAPITOLATO SPECIALE D'APPALTO E SCHEMA DI CONTRATTO

12. ELABORATI GRAFICI :

- TAV. 1 Tavola di inquadramento territoriale su base IGM;
- TAV. 2 Corografia scala 1:10.000;
- TAV. 3 Tavola interventi;
- TAV. 4 Particolari costruttivi;
- TAV. 5 Specifiche SS.PP. da stradario Città Metropolitana;

ALLEGATO 12

TAV.2 – COROGRAFIA

Messina, lì 03/10/2022

Progettisti :

Geom. Michele Quarto


Geom. Filadelfo Magno

Geom. Sergio Castorina

Visto: IL R.U.P.


Ing. Antonino SCIUTTERI

Visti ed Approvazioni

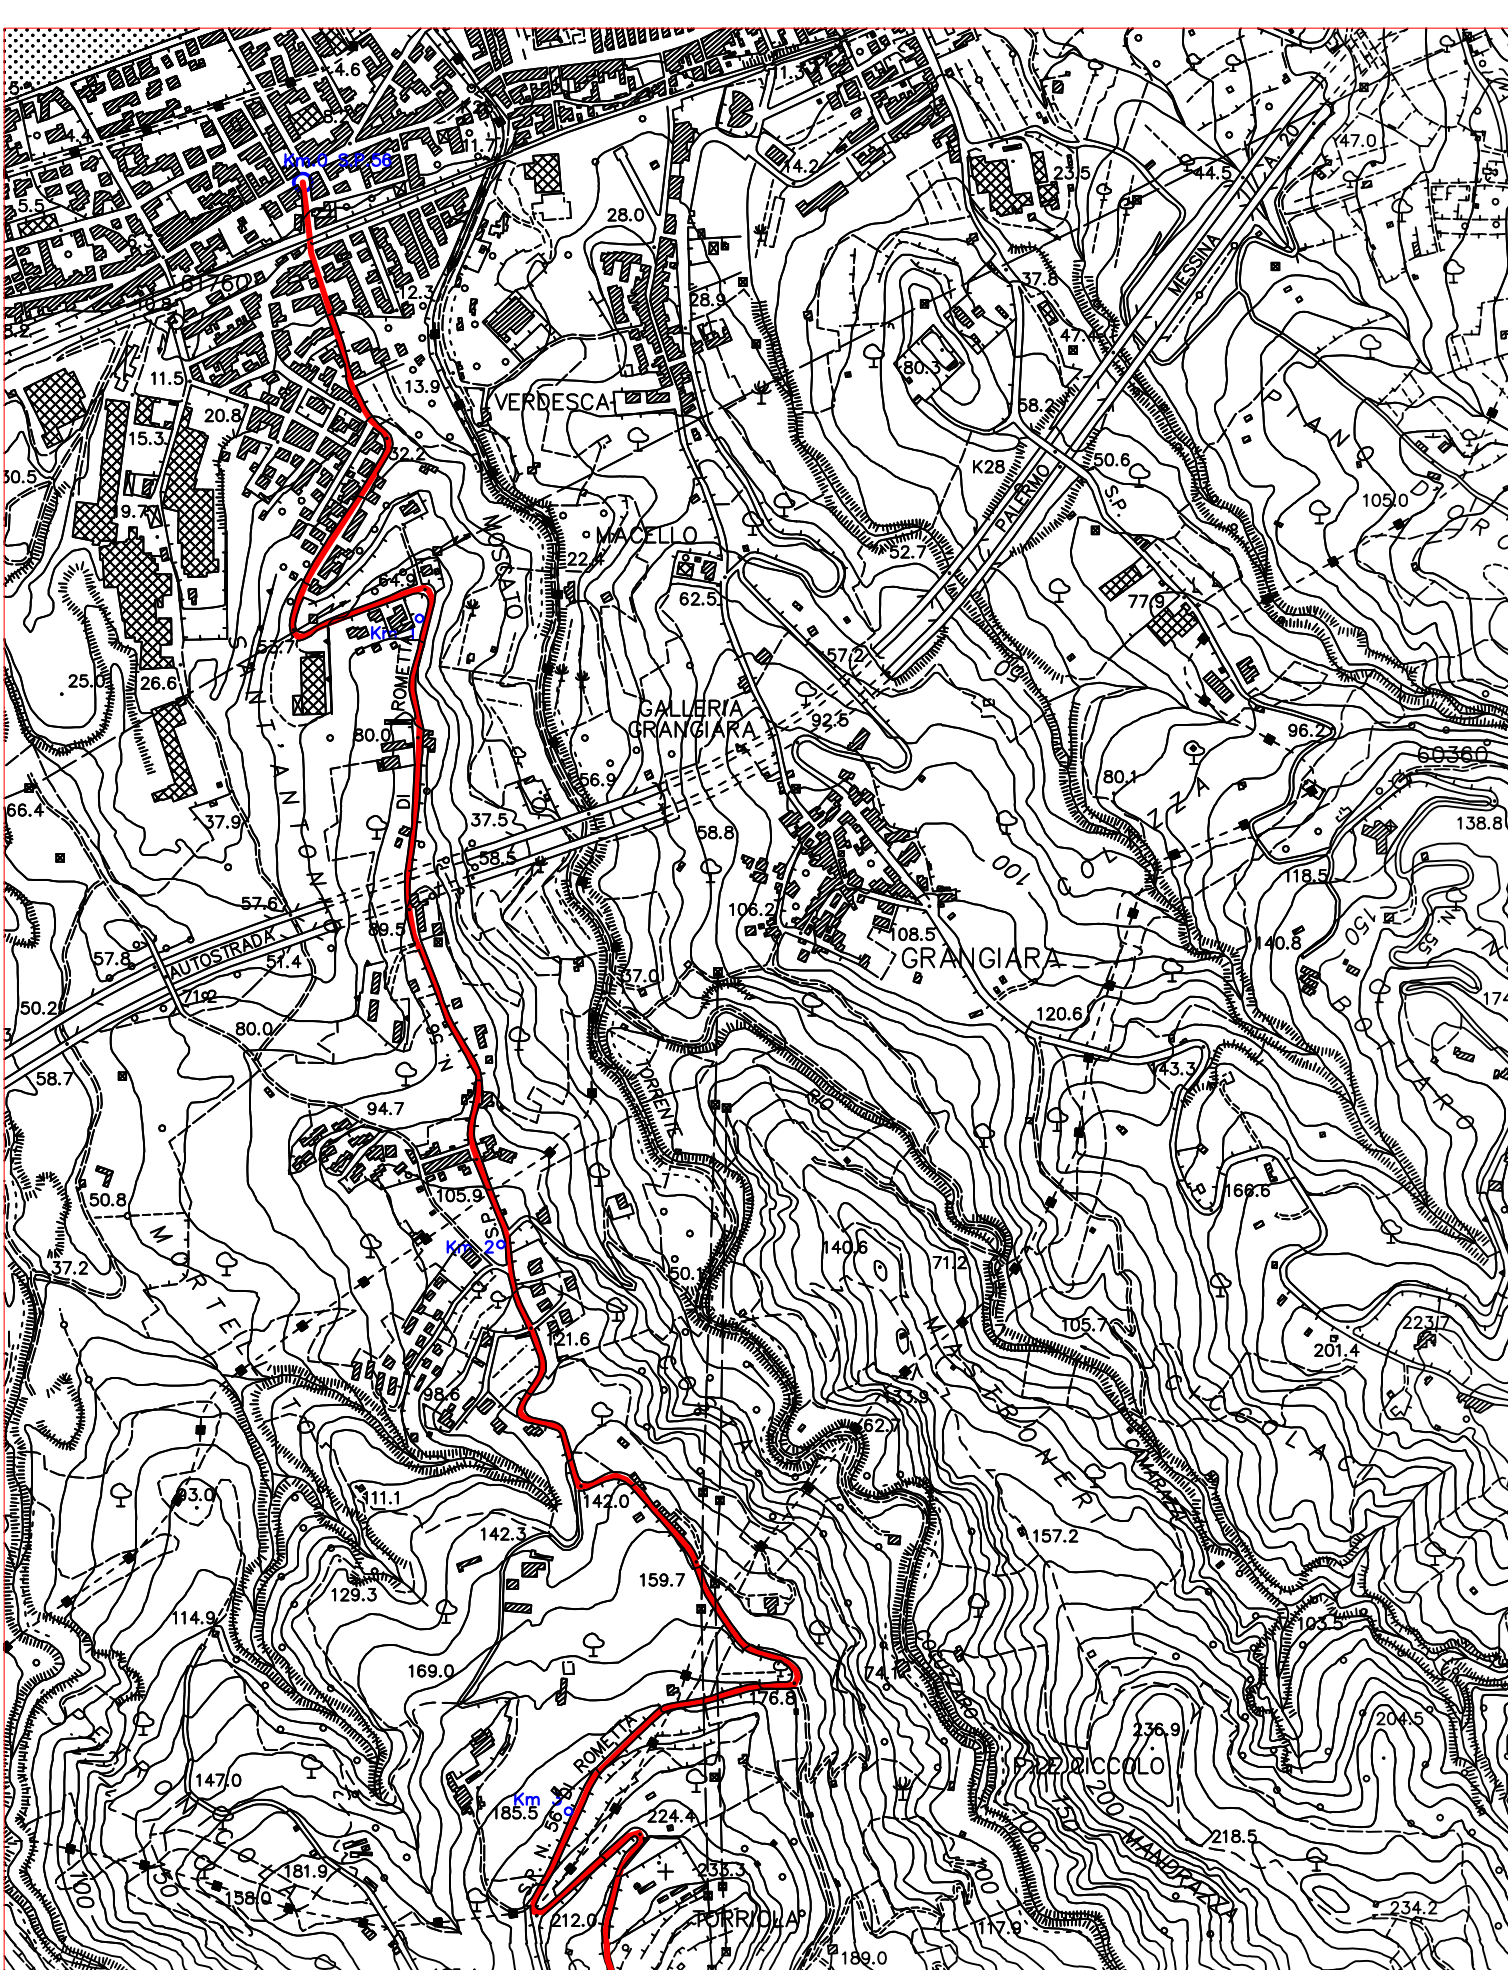

TAV.1

S.P. N° 56 DI ROMETTA E DIRAMAZIONE PER NINO GAZZARA
DAL KM.0+000 AL KM.3+000
COROGRAFIA—Scala 1:10.000

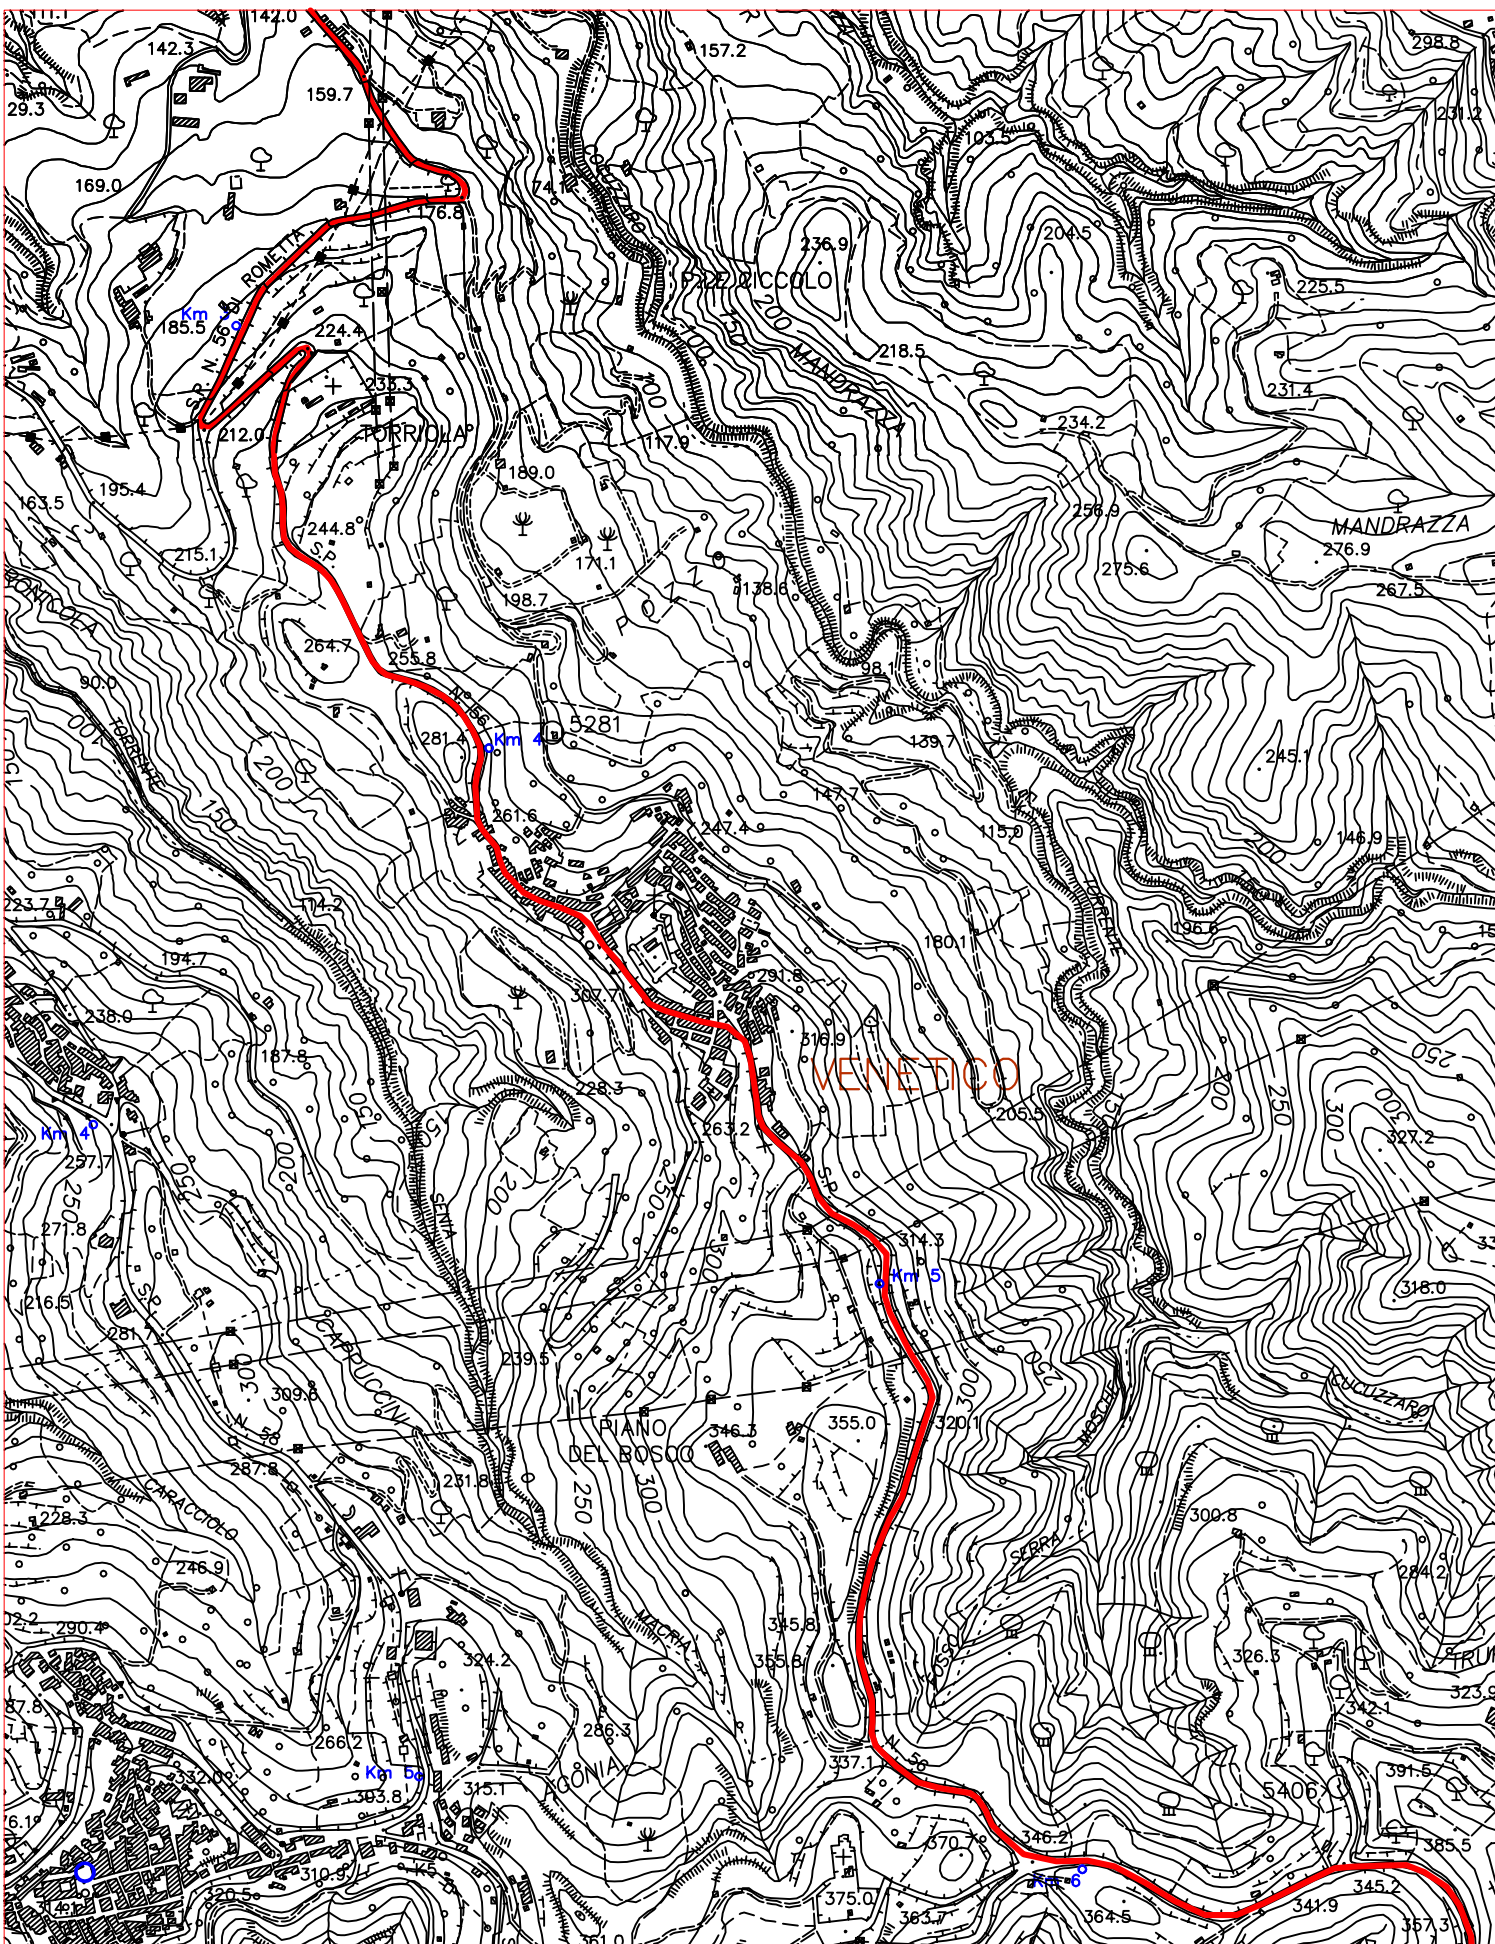


TAV.2

S.P. N° 56 DI ROMETTA E DIRAMAZIONE PER NINO GAZZARA
DAL KM.3+000 AL KM.6+000
COROGRAFIA—Scala 1:10.000



TAV.3

S.P. N° 56 DI ROMETTA E DIRAMAZIONE PER NINO GAZZARA
DAL KM.6+000 AL KM.9+000
COROGRAFIA—Scala 1:10.000

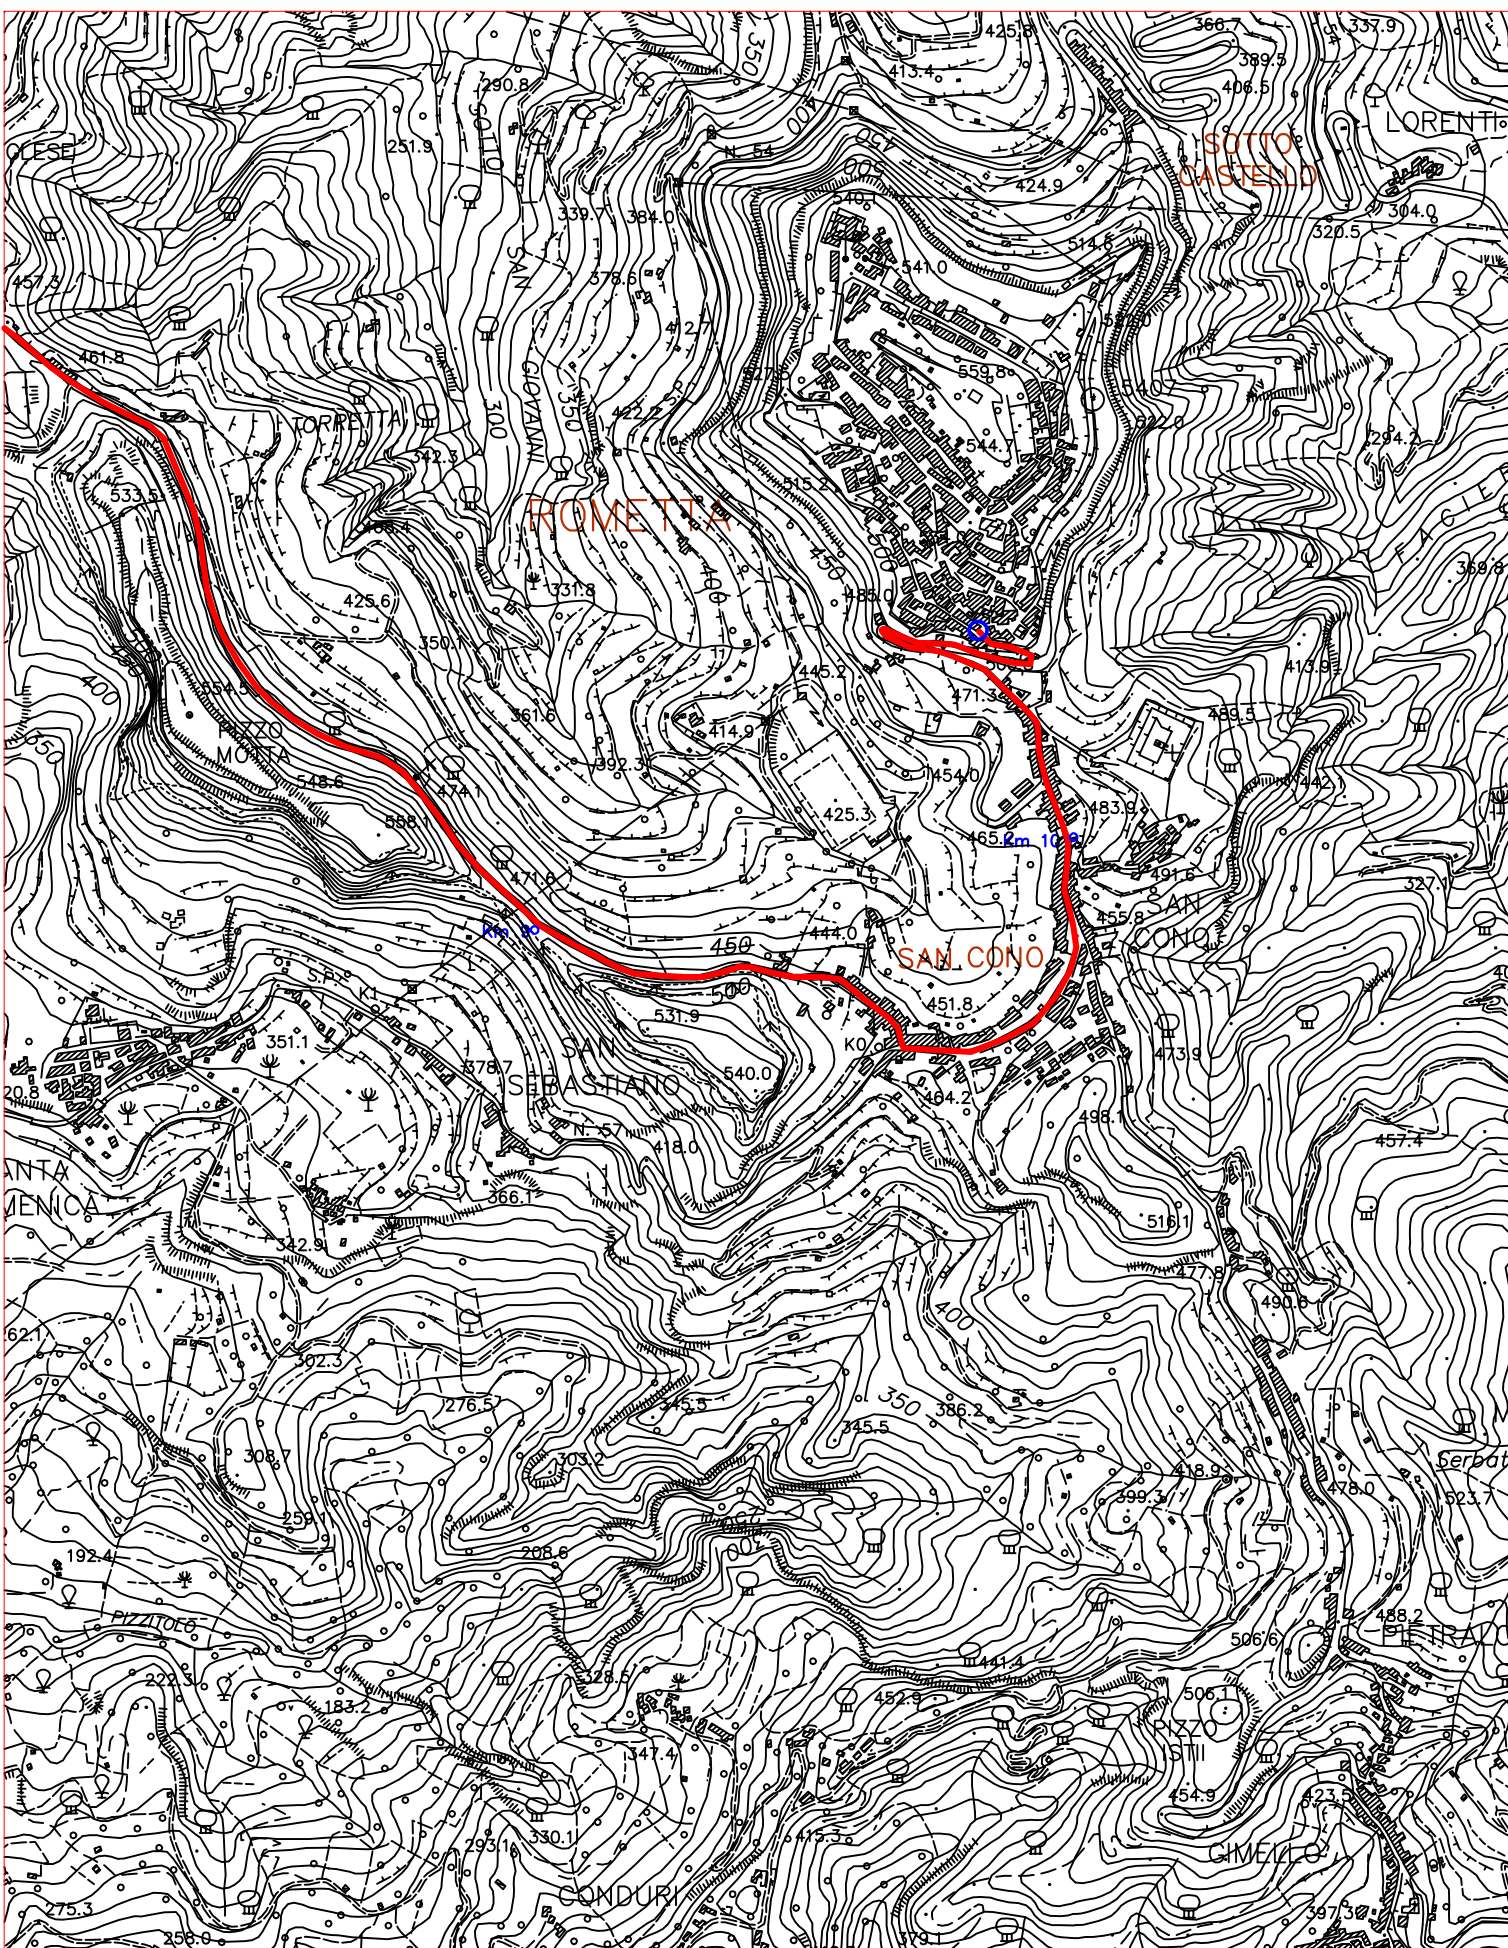


TAV.4

S.P. N° 56 DI ROMETTA E DIRAMAZIONE PER NINO GAZZARA
DAL KM.9+000 ALLA FINE
COROGRAFIA—Scala 1:10.000



TAV.6

S.P. N° 58 DI VALDINA
DAL KM.3+000 ALLA FINE
COROGRAFIA—Scala 1:10.000

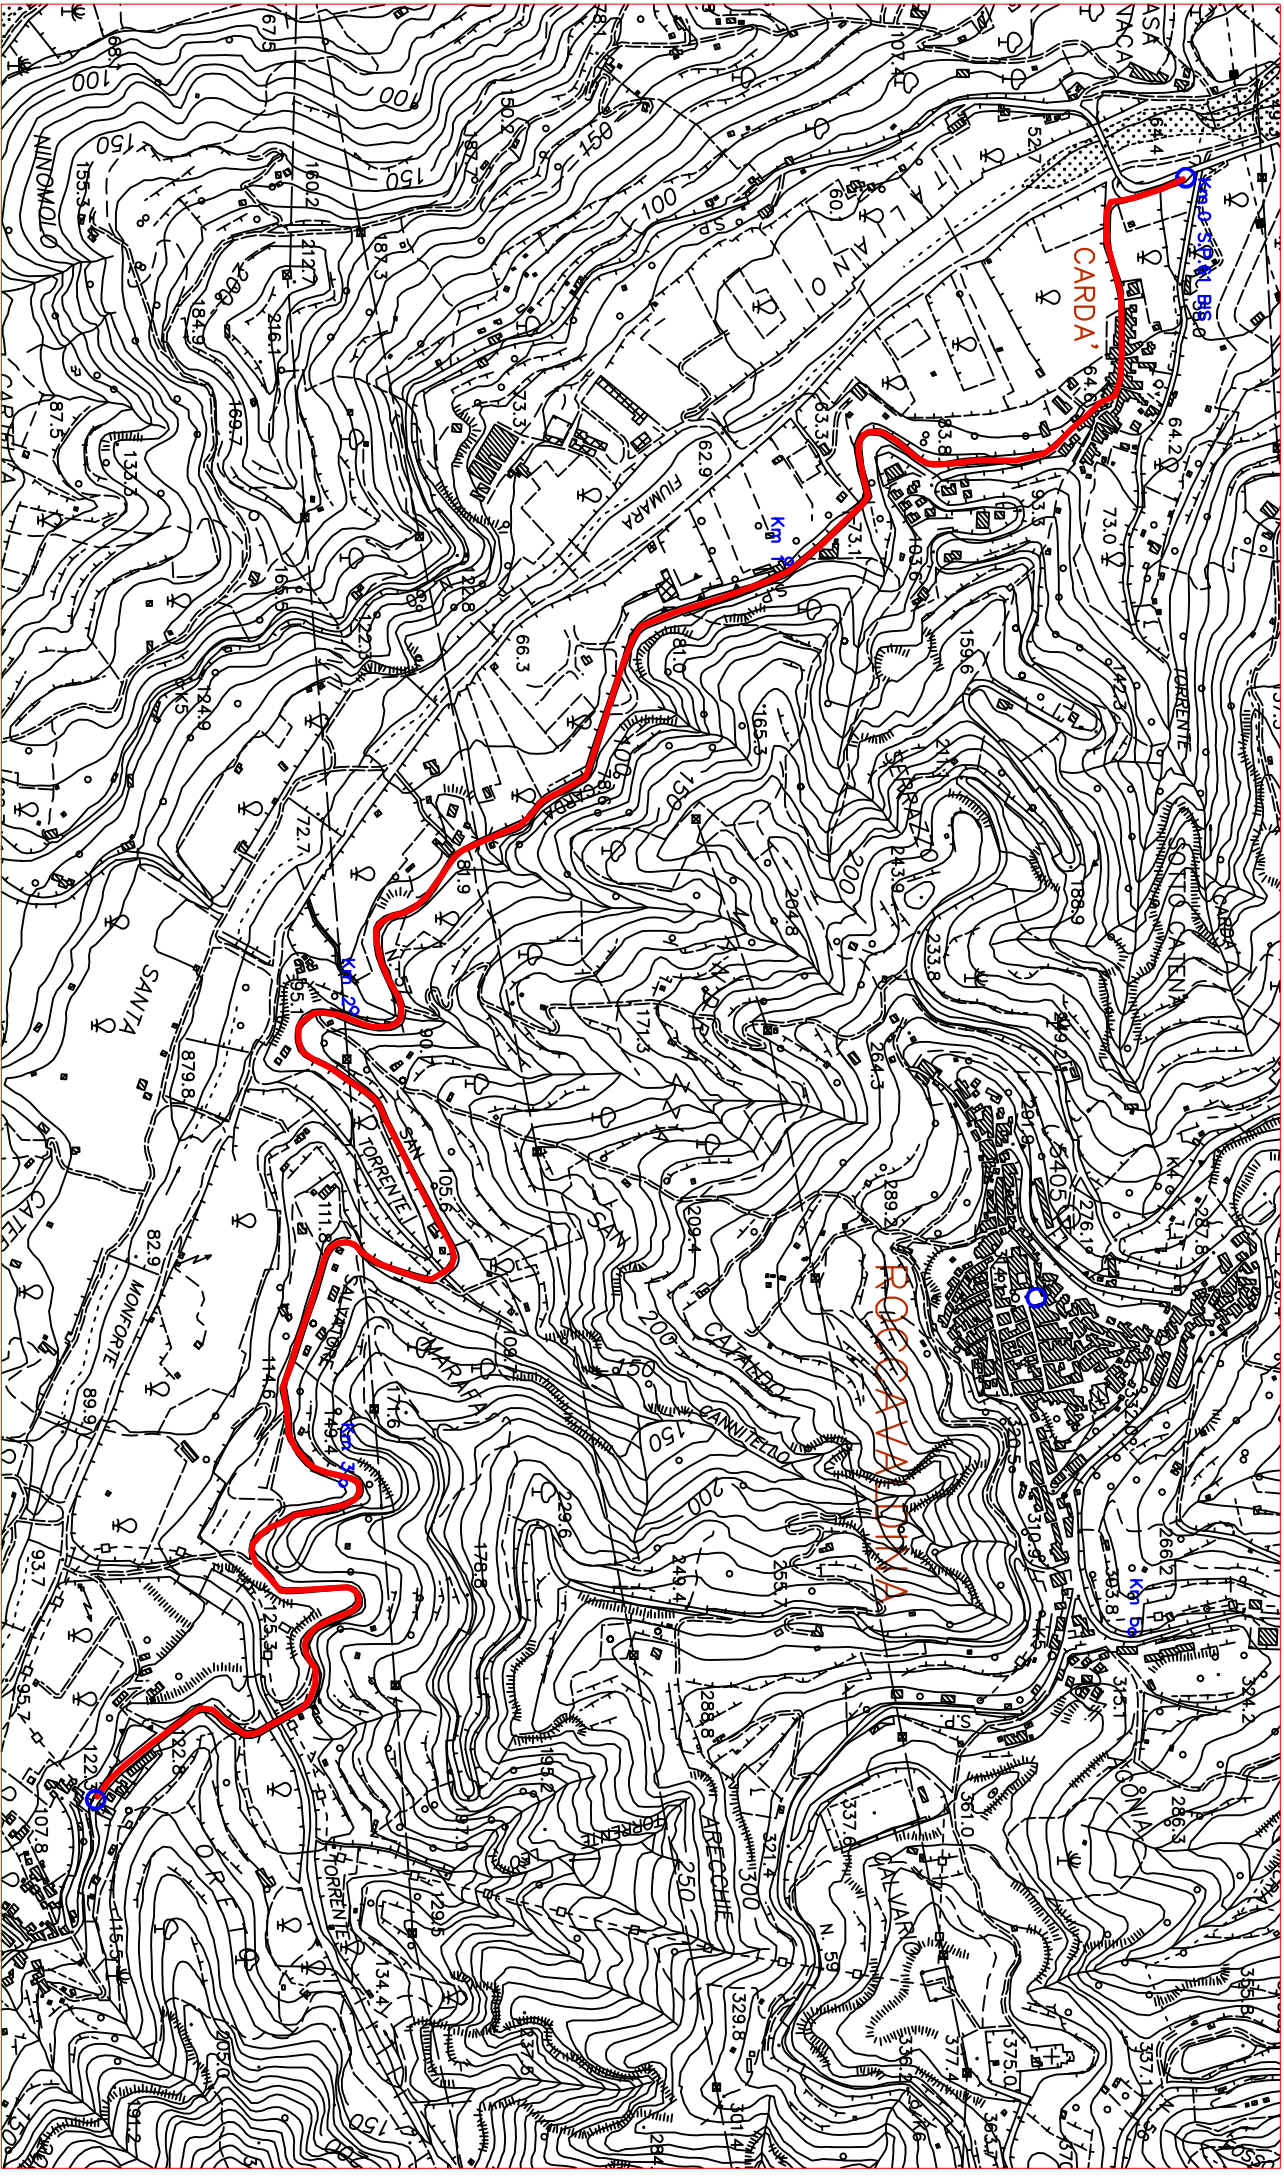


TAV.7

S.P. N° 61BIS DI CARDÀ' E SAN SALVATORE
DAL KM.3+000 AL KM. 3+000
COROGRAFIA—Scala 1:10.000




TAV.8

S.P. N° 61QUATER –MADONNA DELLE GRAZIE–PIETRAZZE–PIETRA ROMITA
DAL KM.0+000 AL KM. 3+000
COROGRAFIA–Scala 1:10.000

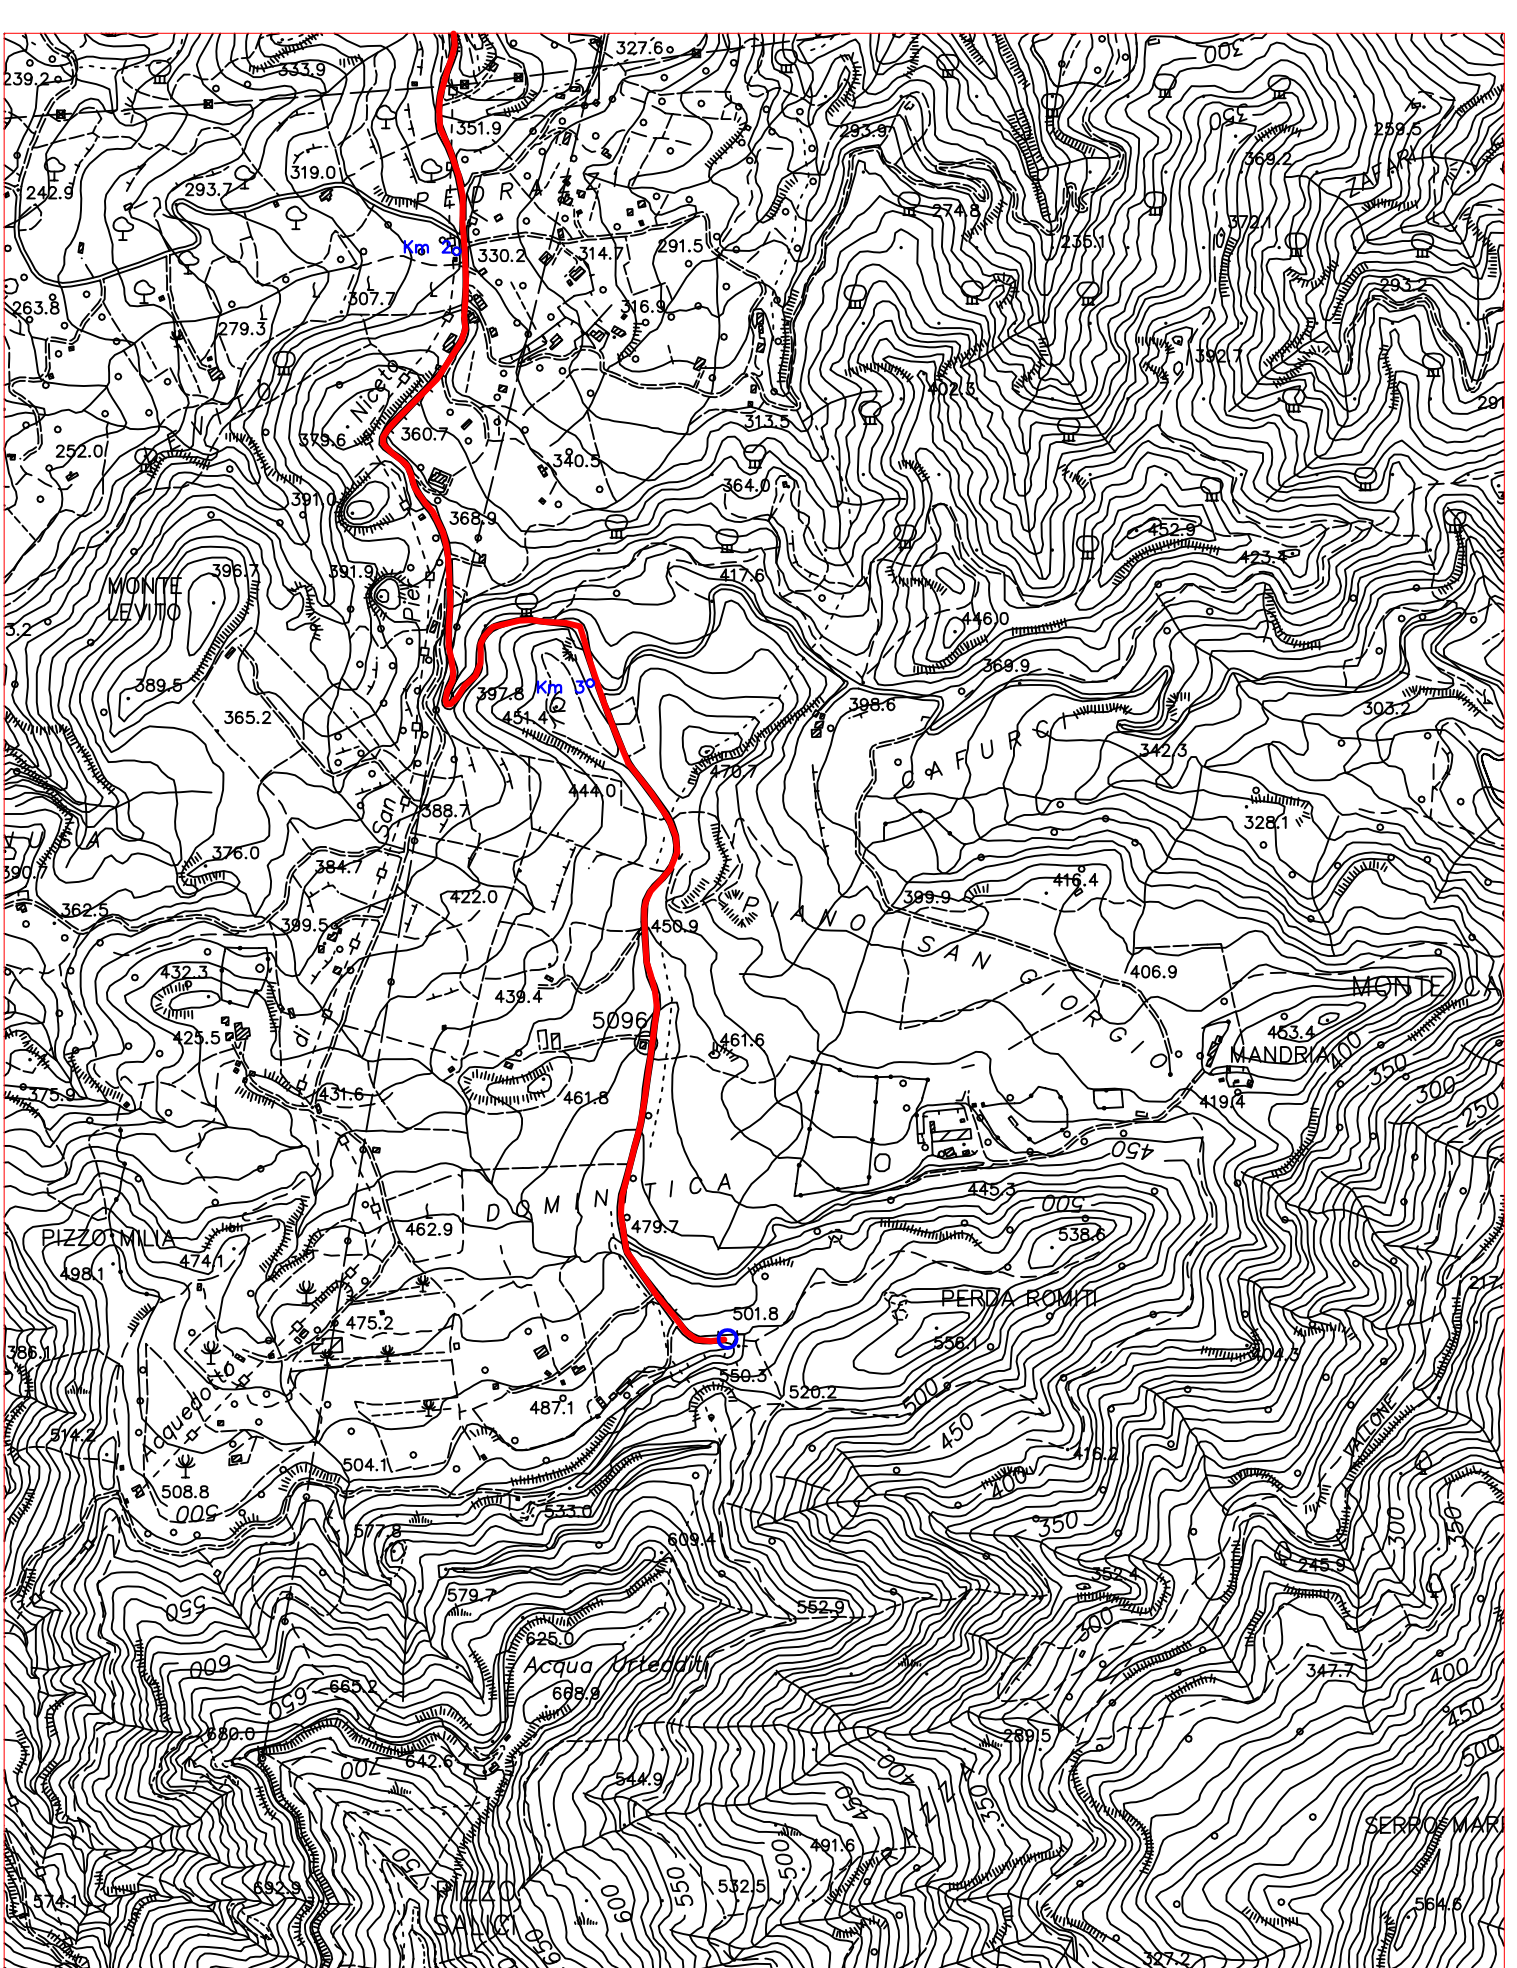

TAV.9

S.P. N° 61QUATER -MADONNA DELLE GRAZIE-PIETRAZZE-PIETRA ROMITA
DAL KM.3+000 ALLA FINE
COROGRAFIA-Scala 1:10.000

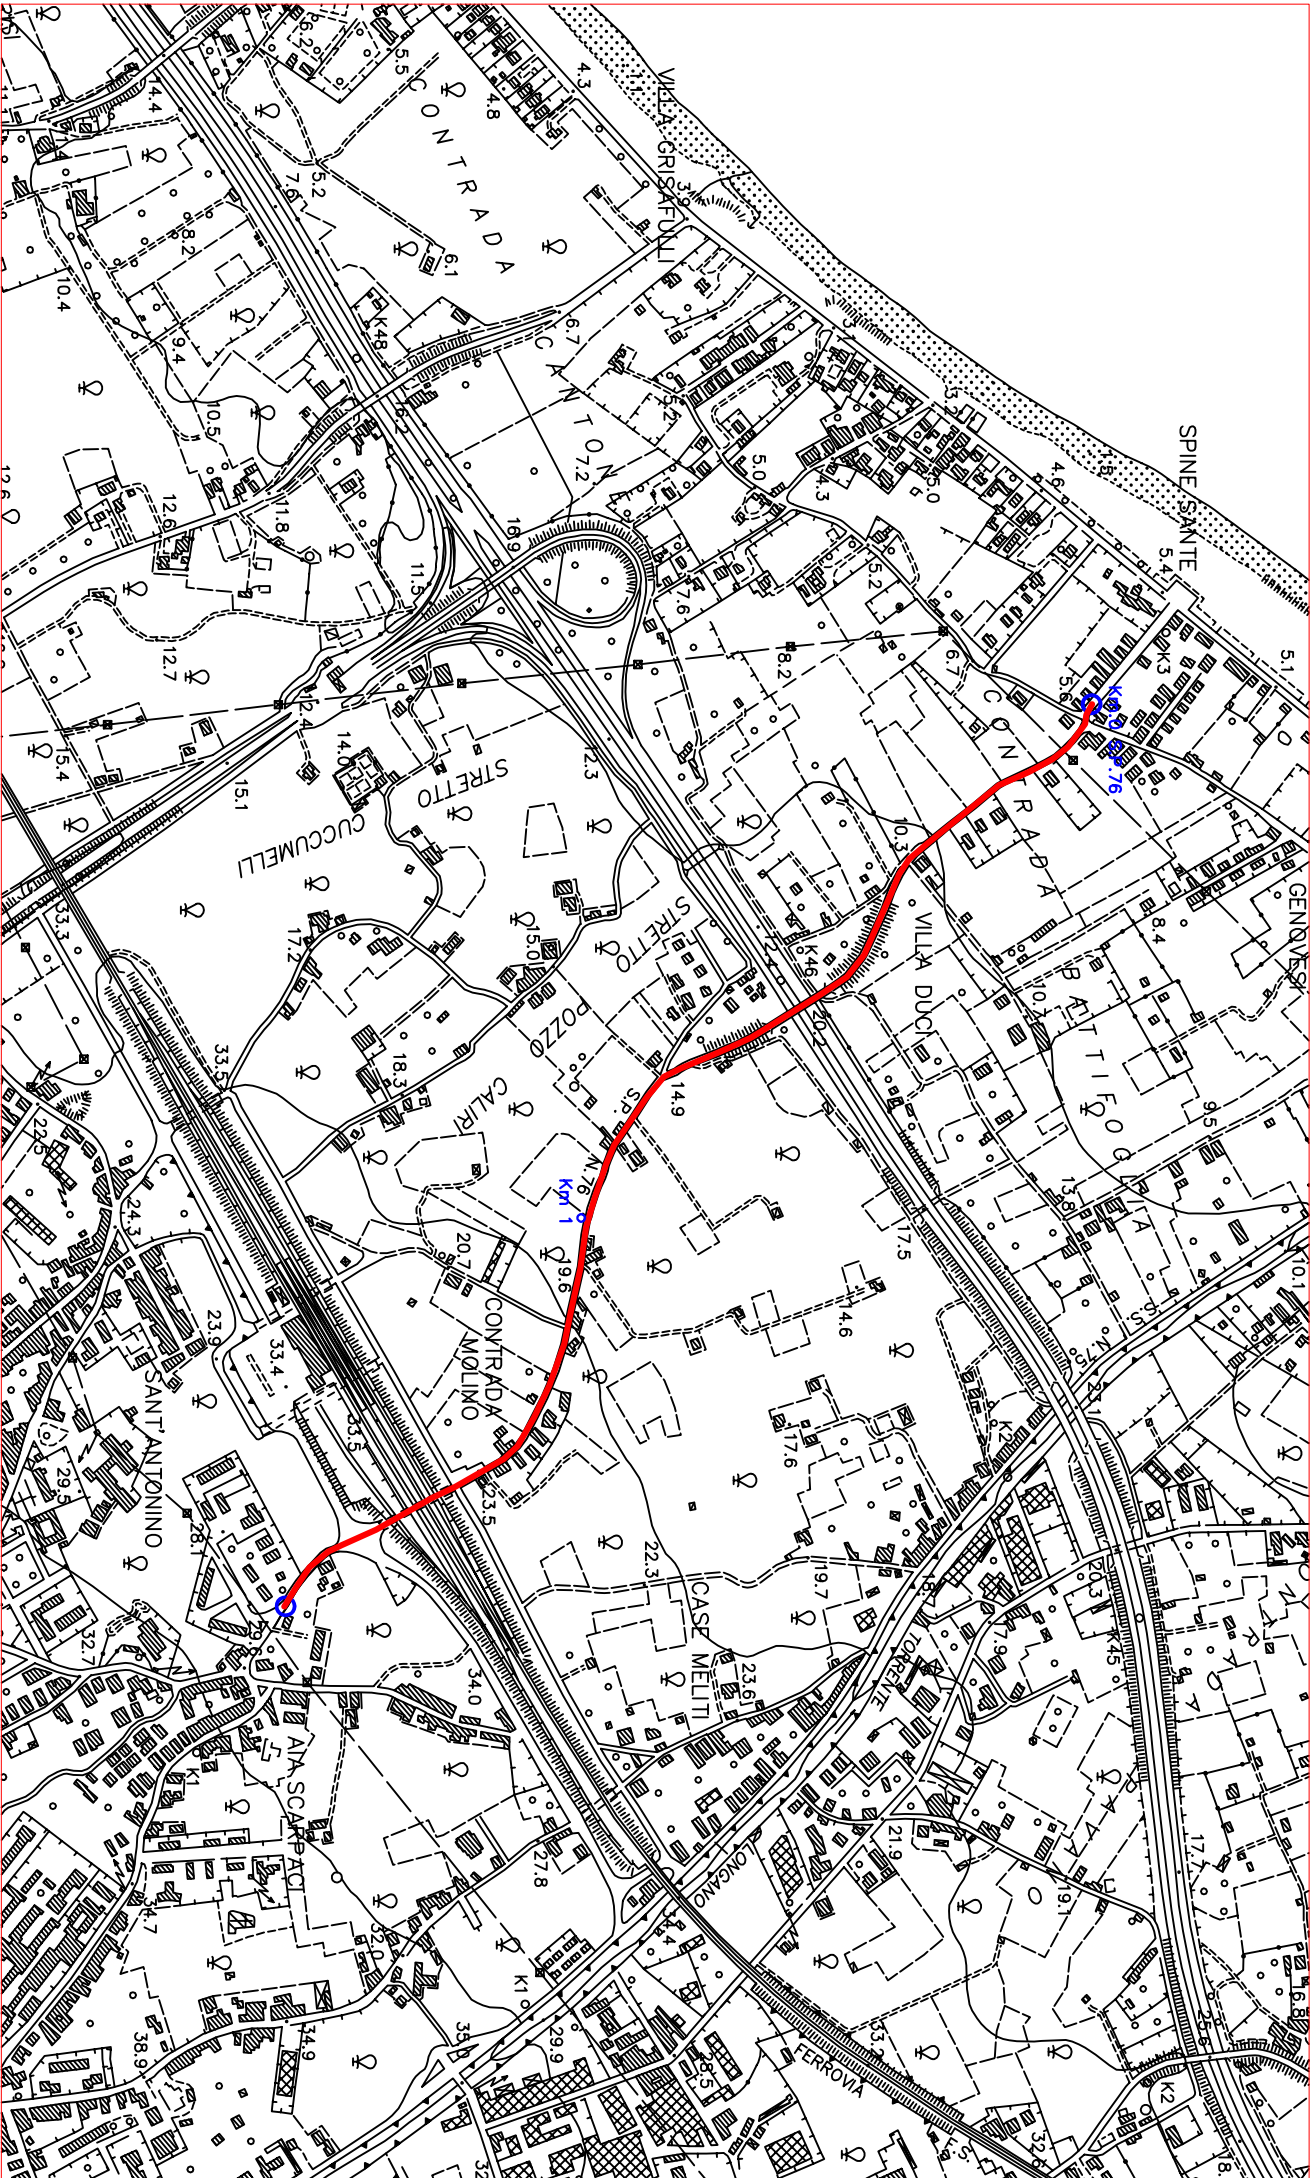

TAV.10

S.P. N° 76 DI SPINESANTE DI AIA SCARPACI
COROGRAFIA—Scala 1:10.000