



Presidenza del Consiglio

MASTERPLAN PER IL MEZZOGIORNO
Per lo sviluppo dell'area vasta della Città di Messina



Città Metropolitana di Messina


III^a Direzione – Viabilità Metropolitana
2° Servizio – Distretto Costa Jonica

Lavori di manutenzione straordinaria, messa in sicurezza e sistemazione del piano viabile della S.P.A. n° 42 tratto compreso dal km. 0+000 alla contrada Mastrissa

PROGETTO ESECUTIVO

Elaborato:

Particolari Costruttivi

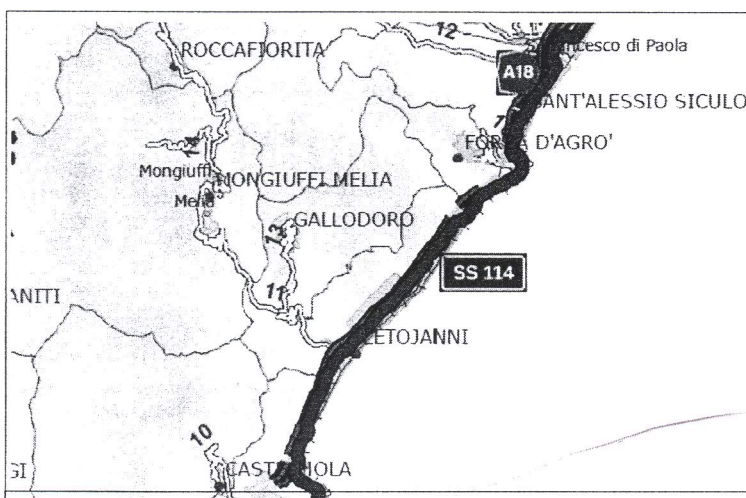

Progettista e Direttore dei Lavori:
Ing. Giovanni LENTINI

Progettista e Direttore Operativo:
Geom. Giovanni PINTO

Progettista:
Geom. Sergio CASTORINA

Ispettore di Cantiere:
Geom. Domenico STORNANTI

Visti ed approvazioni:

VISTI E APPROVAZIONI

Approvazione in linea tecnica del R.U.P. ai sensi
dell'art. 5, comma 3, L.R. n° 12/2011

PARERE N° 37 del 21/11/2017
II R.U.P.

VISTI E APPROVAZIONI

Approvazione in linea tecnica del R.U.P. ai sensi
dell'art. 5, comma 3, L.R. n° 12/2011

PARERE N° 4 del 06/02/2018
II R.U.P.

ING. R. BONANNO

Il Responsabile Unico del Procedimento:
Ing. Giuseppe LO PRESTI

Data

01 FEB. 2017


Il Dirigente:

Arch. Vincenzo GIOTTO

Tav. 12


FORMAZIONE DELLA STRUTTURA IN GABBIONI

QUANDO E' POSSIBILE, ASSEMBLARE PICCOLI GRUPPI DI GABBIONI AL DI FUORI DEL PUNTO DI POSA E POT PORTARLI IN POSIZIONE COME SEZIONI COMPLETE DA COLLEGARE A QUELLE GIÀ IN SITO. QUESTO RIDUCE, PER ESEMPLO, L'ASSASSINAGGIO SOSPESO/TO CARICO SI OPERA IN ACQUA. IL CASO DI UNO DEI GABBIONI CHE SI PRESENTA IN UNO DEI CASI DESCRITTI NELLE ISTRUZIONI PER L'ASSEMBLAGGIO DEI SINGOLI ELEMENTI, SECONDO LO SCHEMA DI FISSAGGIO.

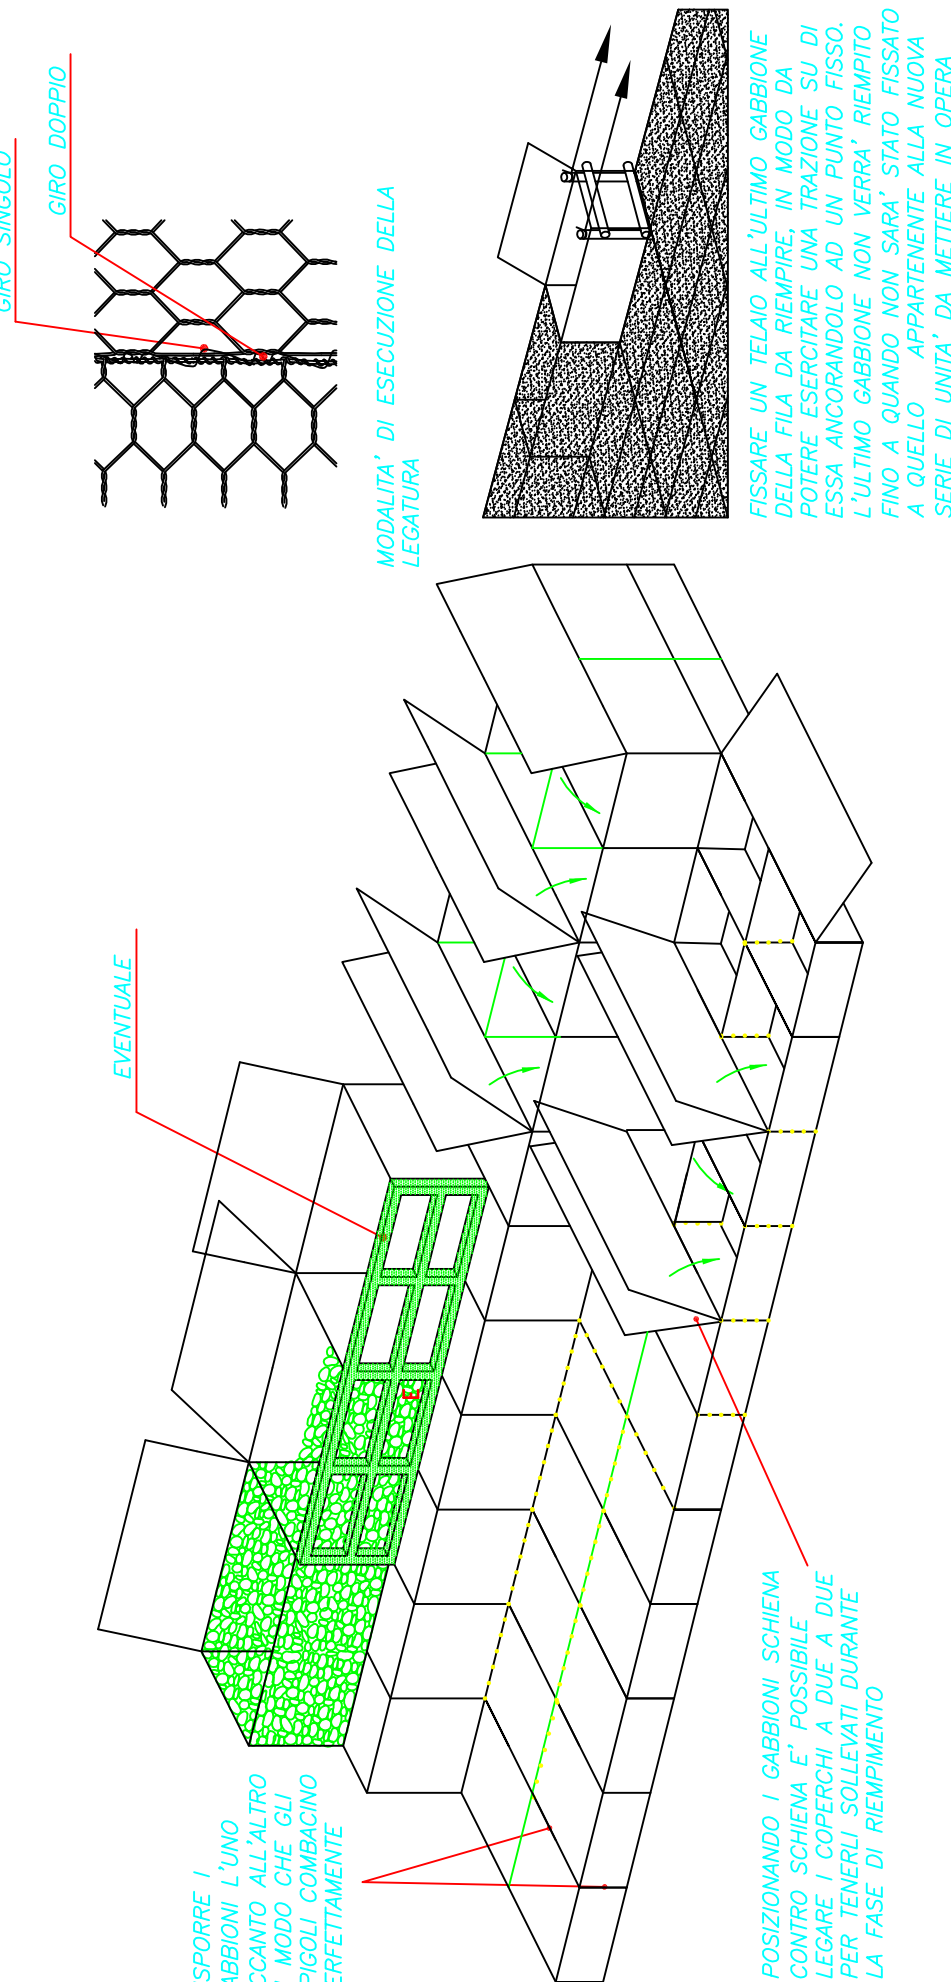


RIEMPIMENTO DEI GABBIONI

I GABBIONI DEVONO ESSERE RIEMPIUTI CON MATERIALE LAPIDEO NON GELIVO, CON PEZZATURA NON SUPERIORE A 250 mm E DI DIMENSIONI NON INFERIORI A QUELLE DELLA MAGLIA. LE DIMENSIONI OTTIMALI VARIANO TRA 75 mm E 200 mm.

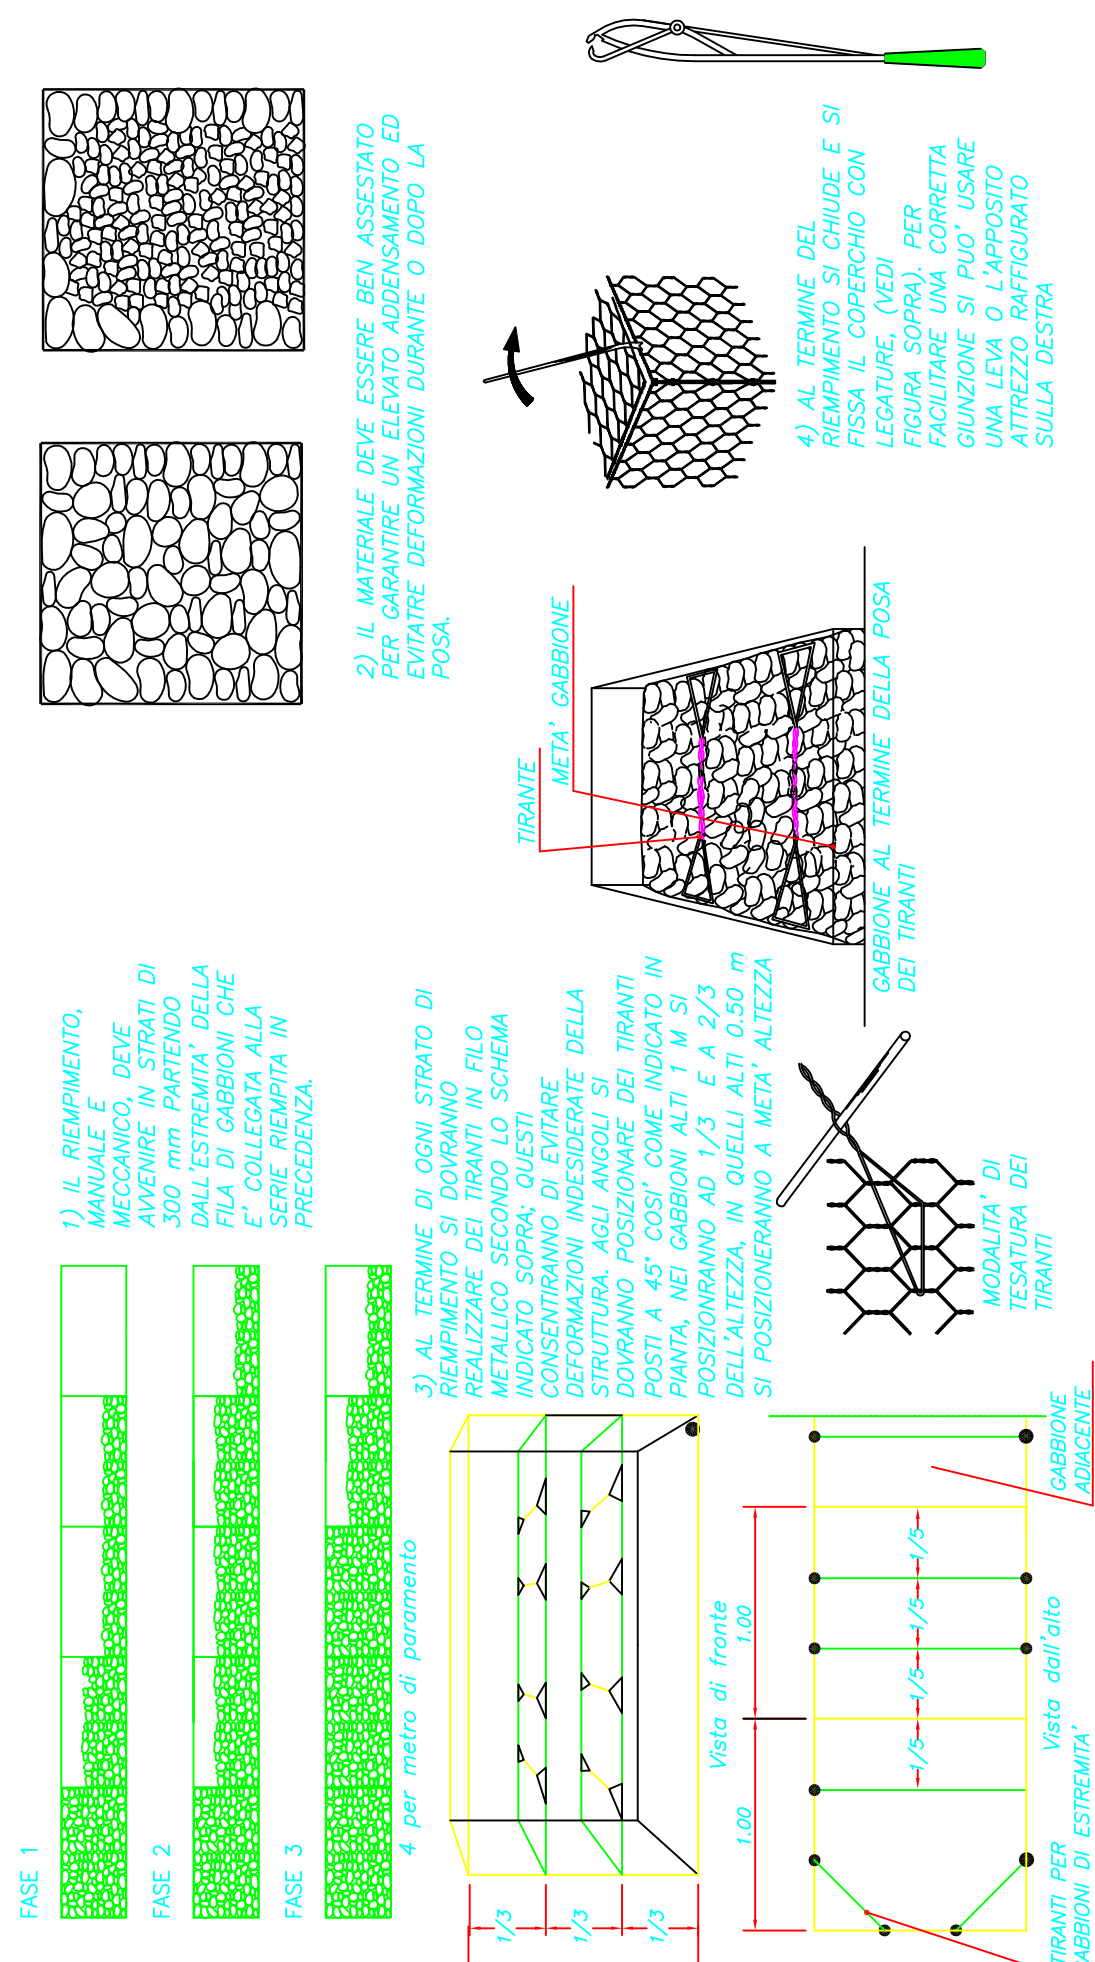


SAGOMATURA GABBIONI

SE FOSSE NECESSARIO SAGOMARE I GABBIONI LO SI PUO' FARE PIEGANDO OPPORTUNAMENTE SPORTELLI E COPERCHIO

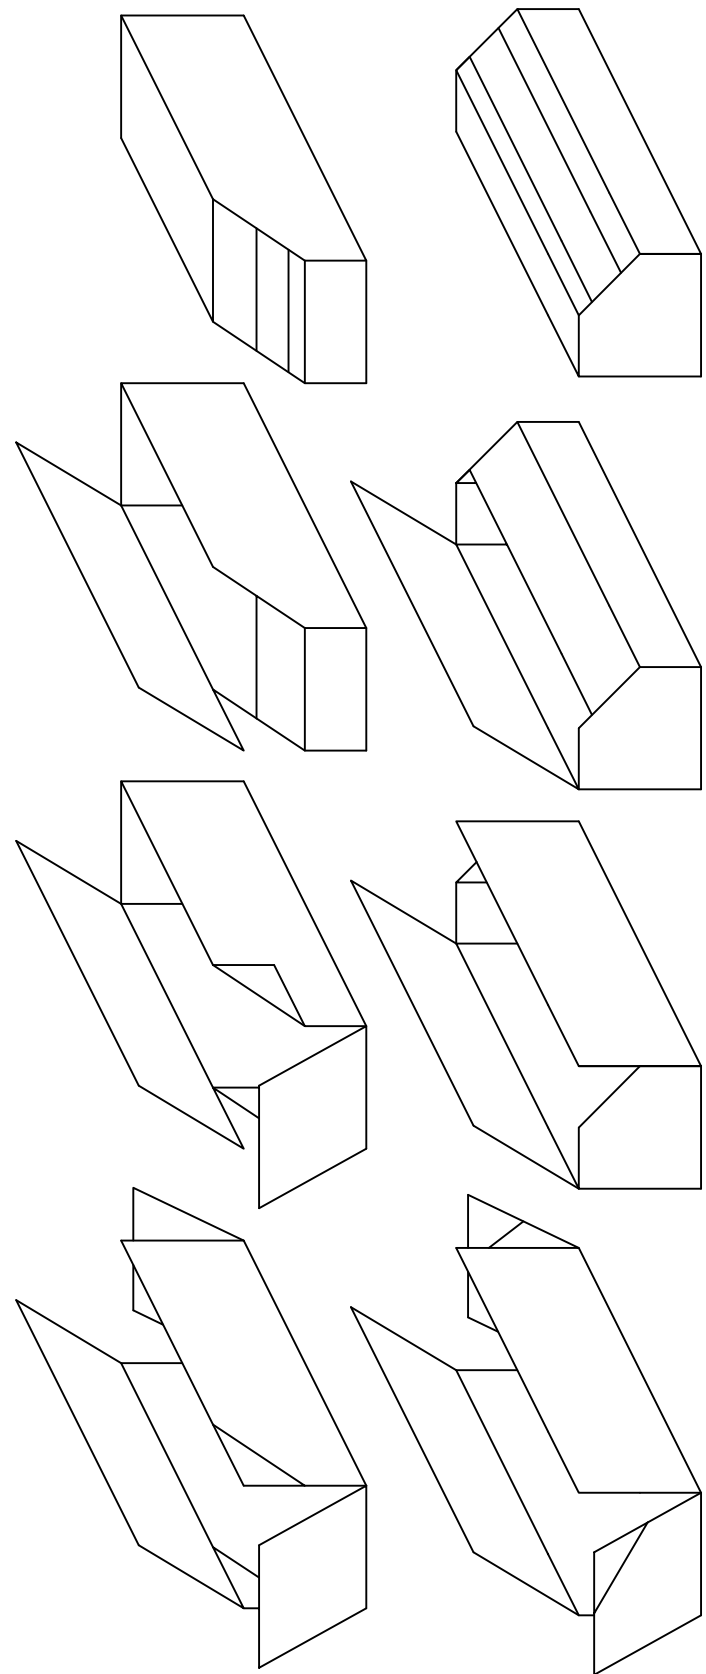


MURI IN GABBIONI SEZIONI TIPO E DETTAGLI COSTRUTTIVI

SEZIONI TIPO MURI VERTICALI


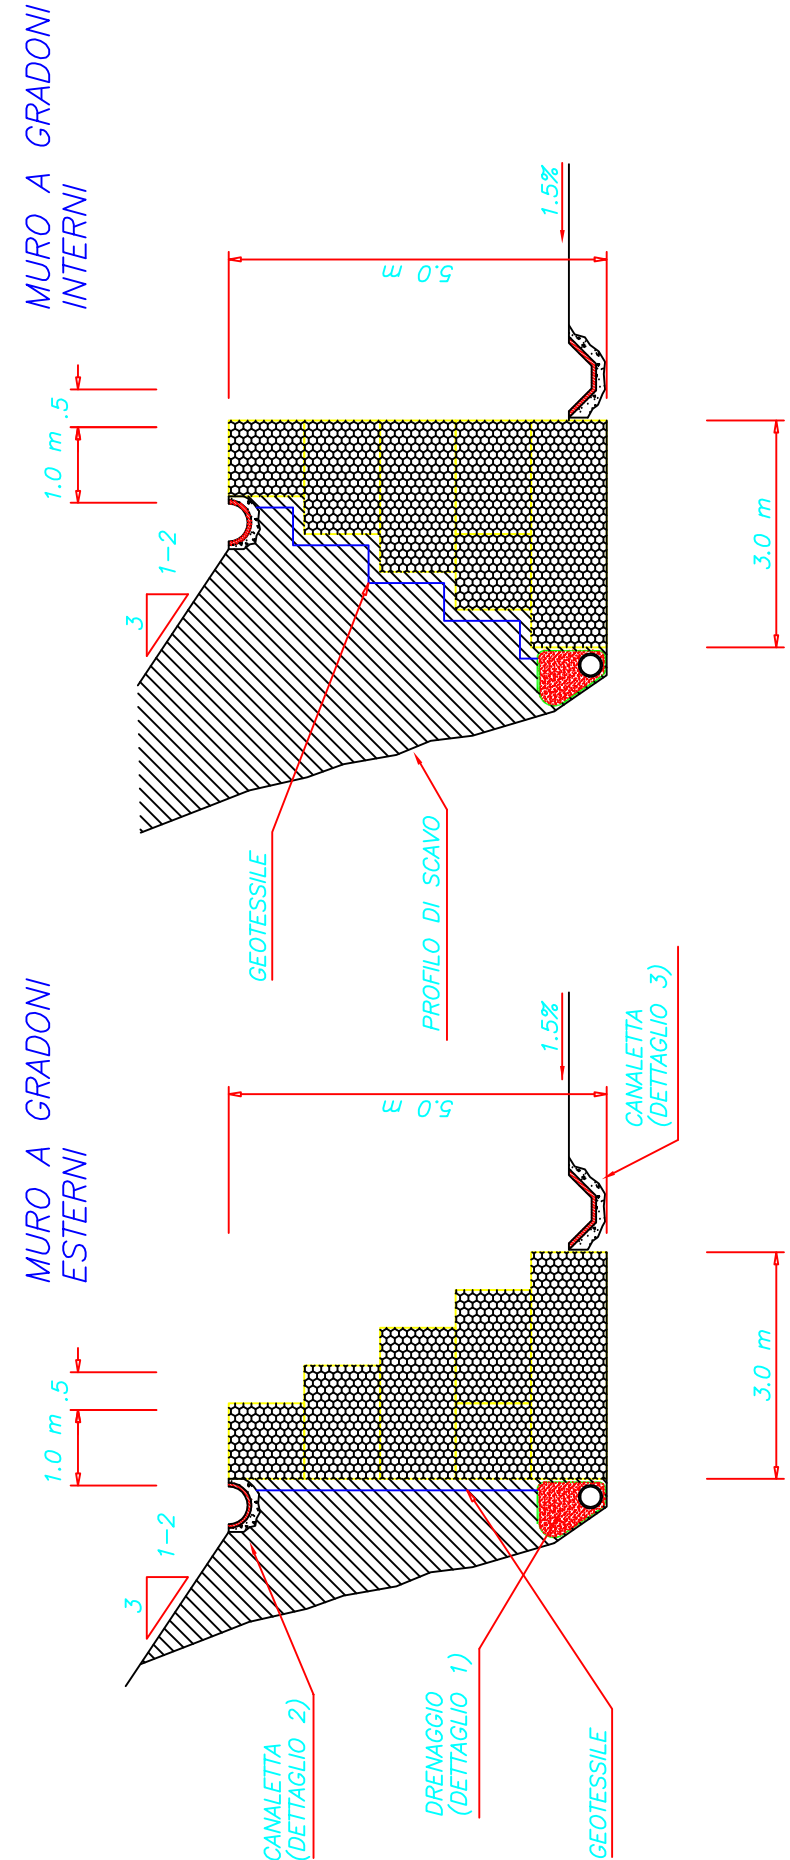


DESCRIZIONE GABBIONE A SCATOLA A MAGLIA VERTICALE

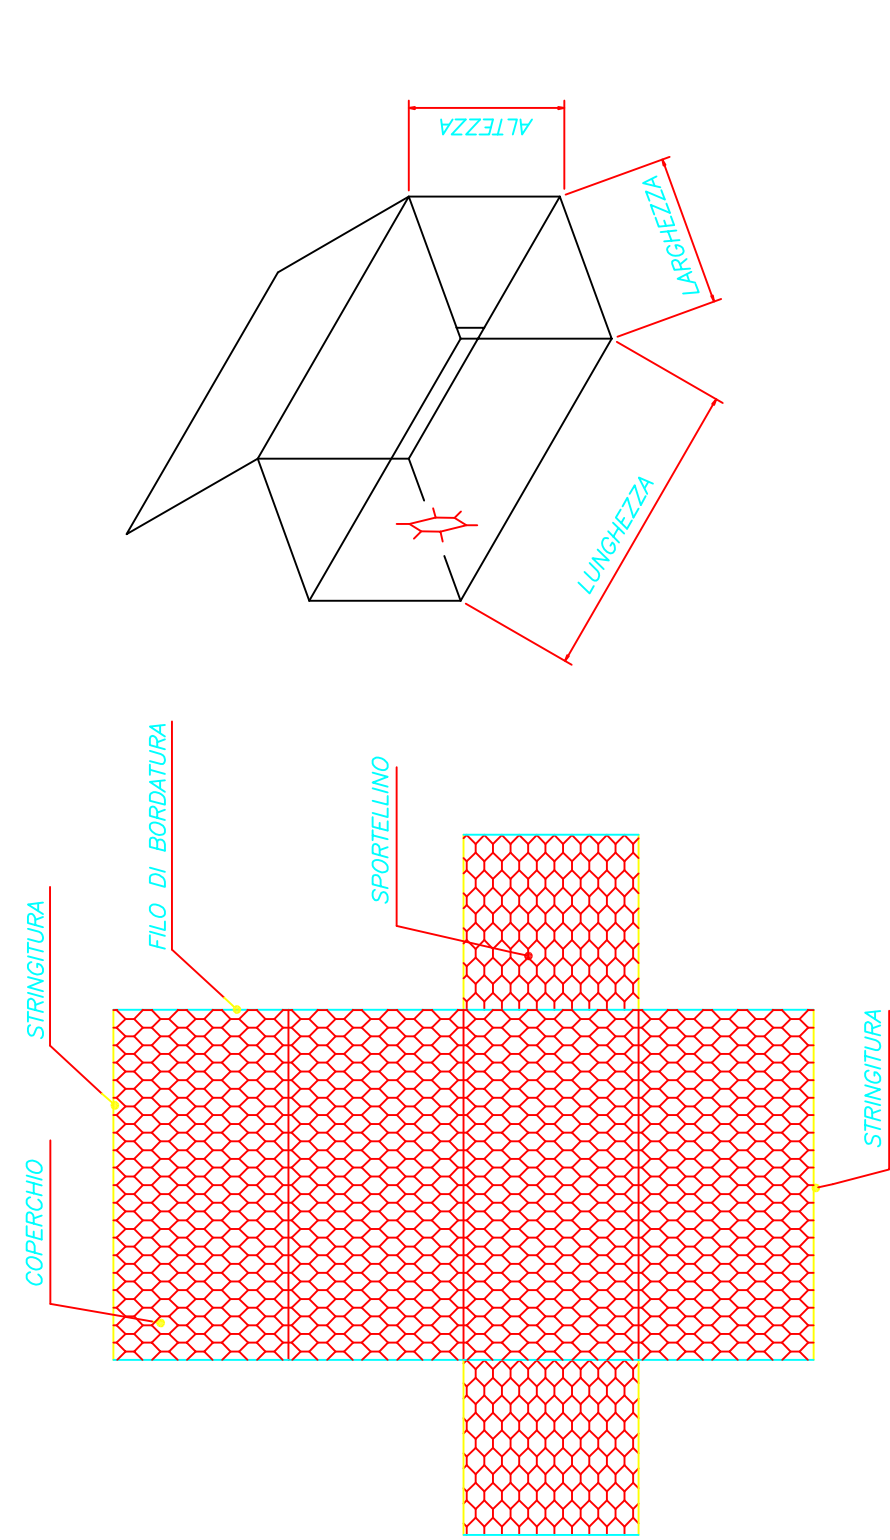


GABBIONE APERTO


SCHEMA APERTURA E FORMAZIONE DEL GABBIONE A SCATOLA

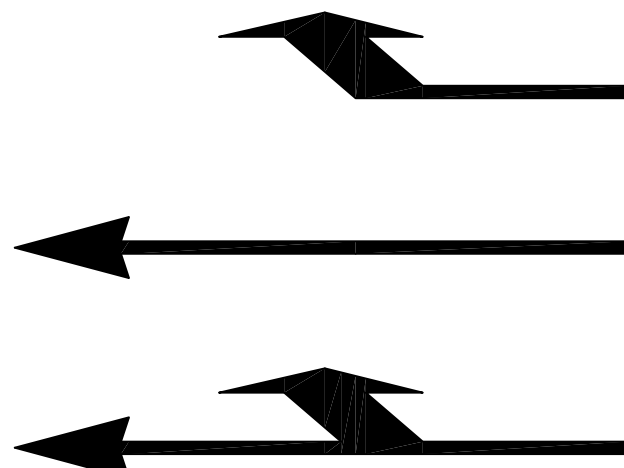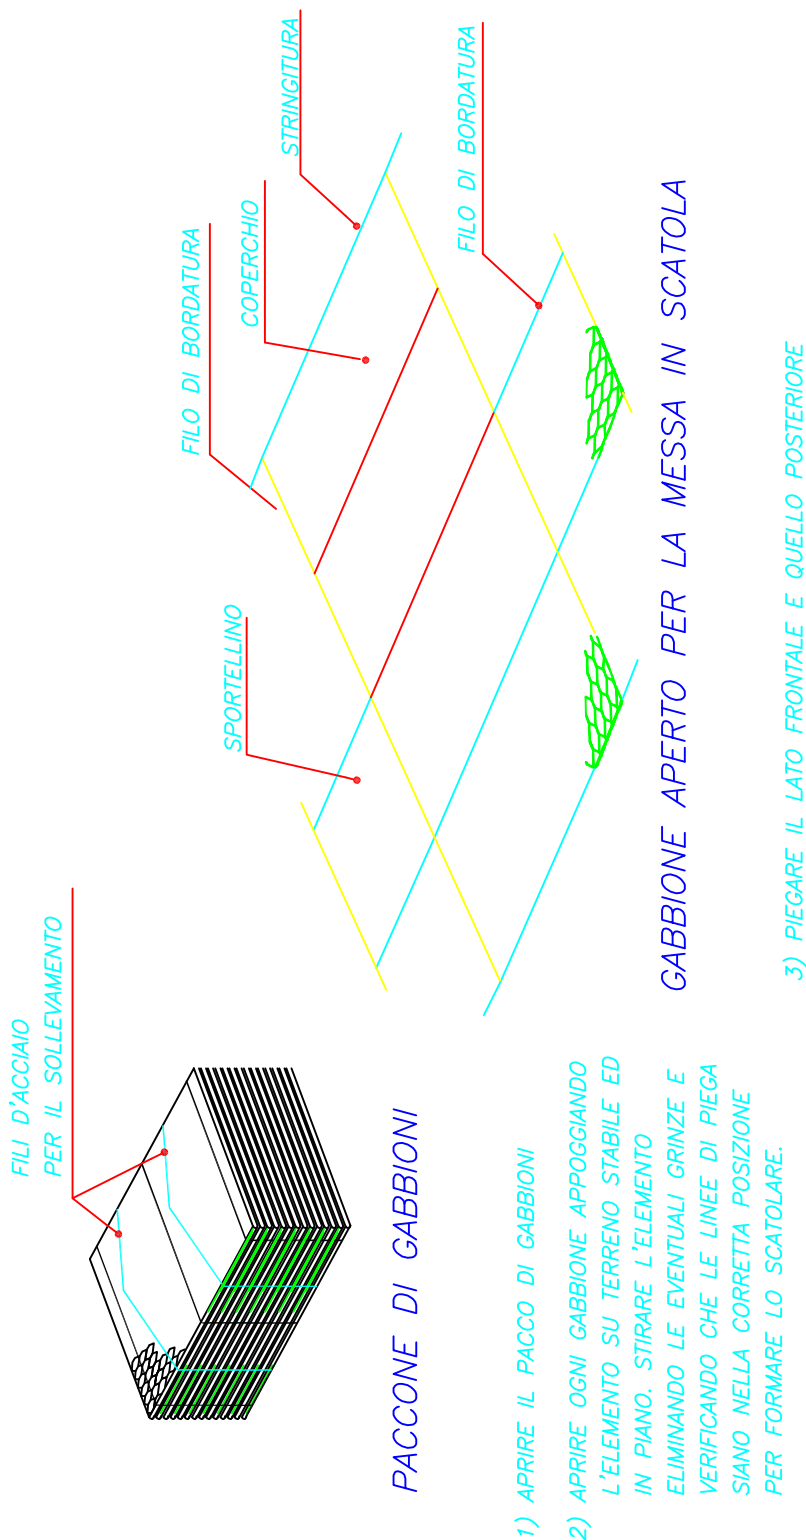


ASSEMBLAGGIO DEL GABBIONE A SCATOLA

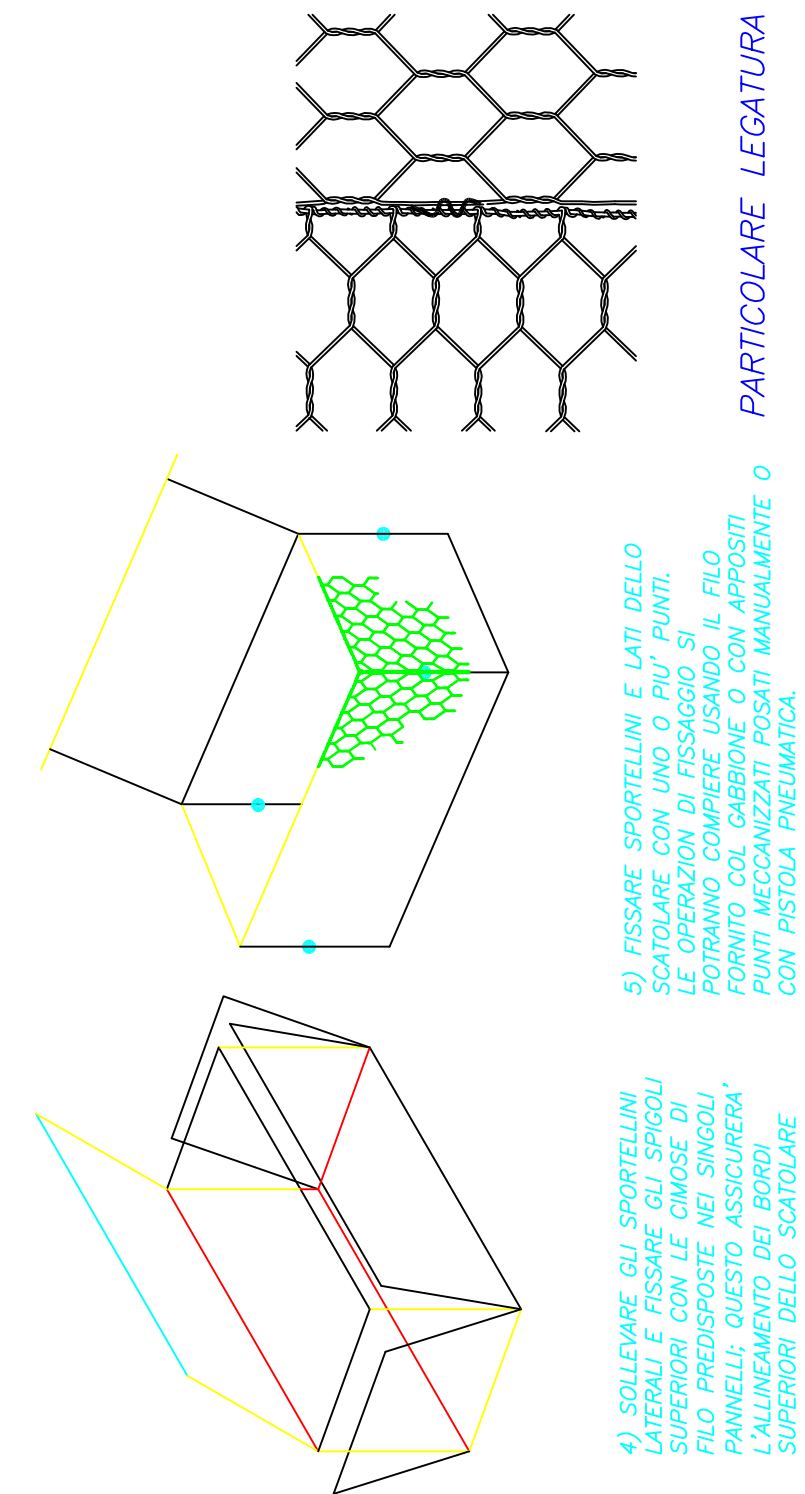


RACCORDO TERMINALE MURO IN GABBIONI PENDIO O RILEVATO

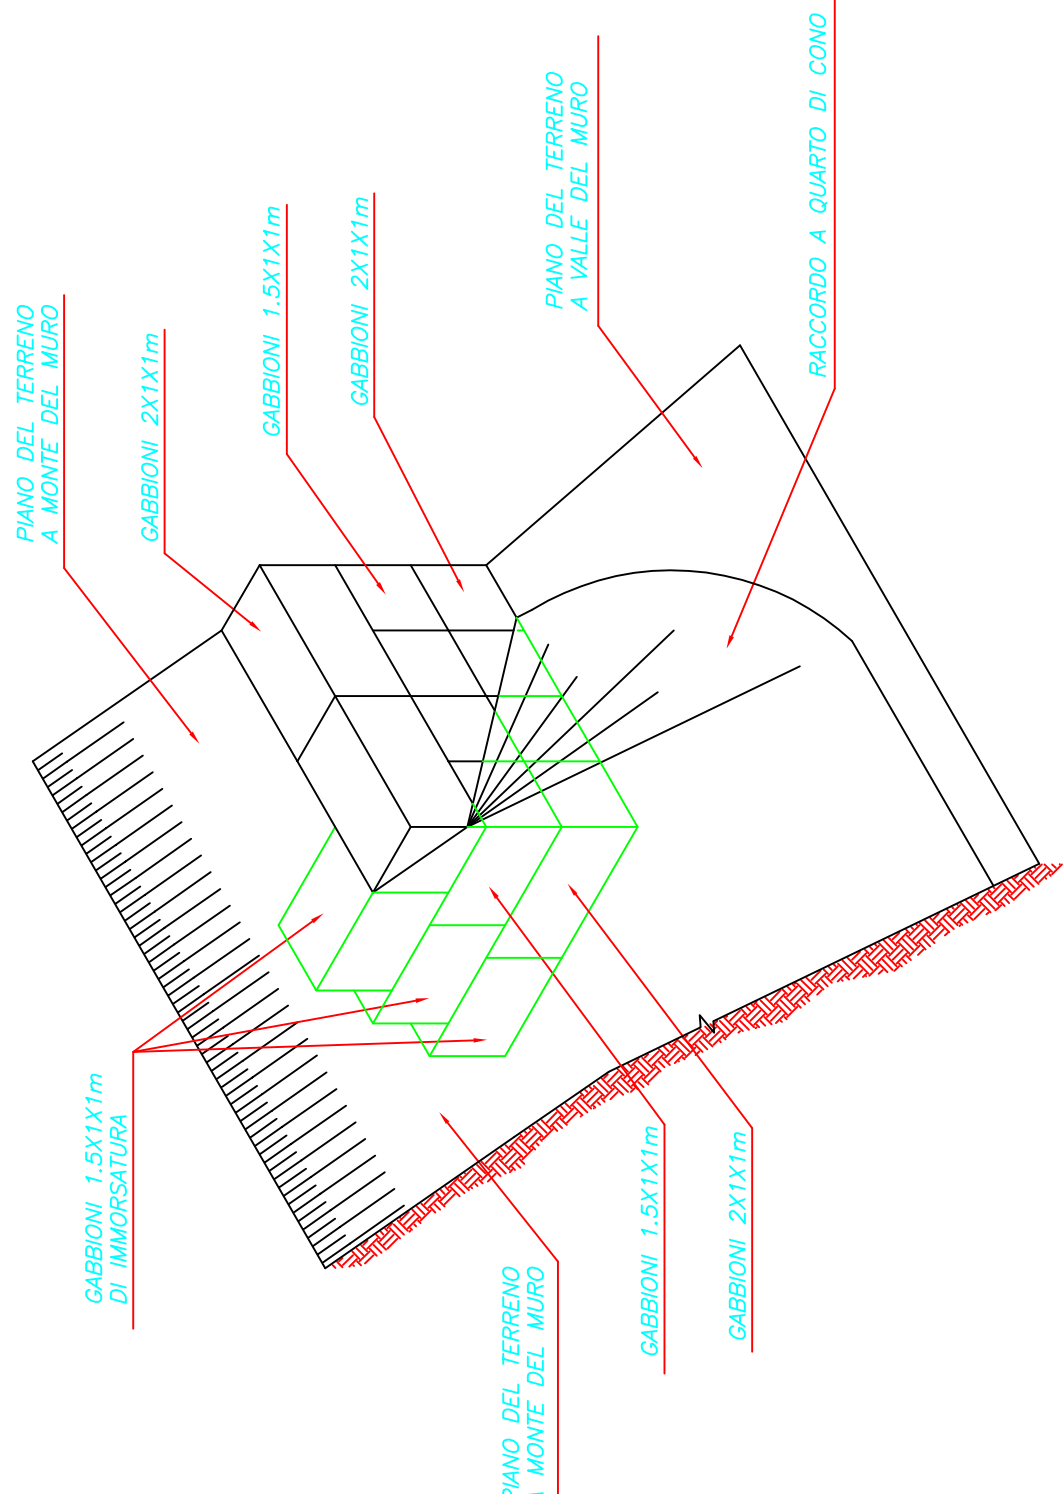


PARTICOLARE PARAPETTI scala 1:50

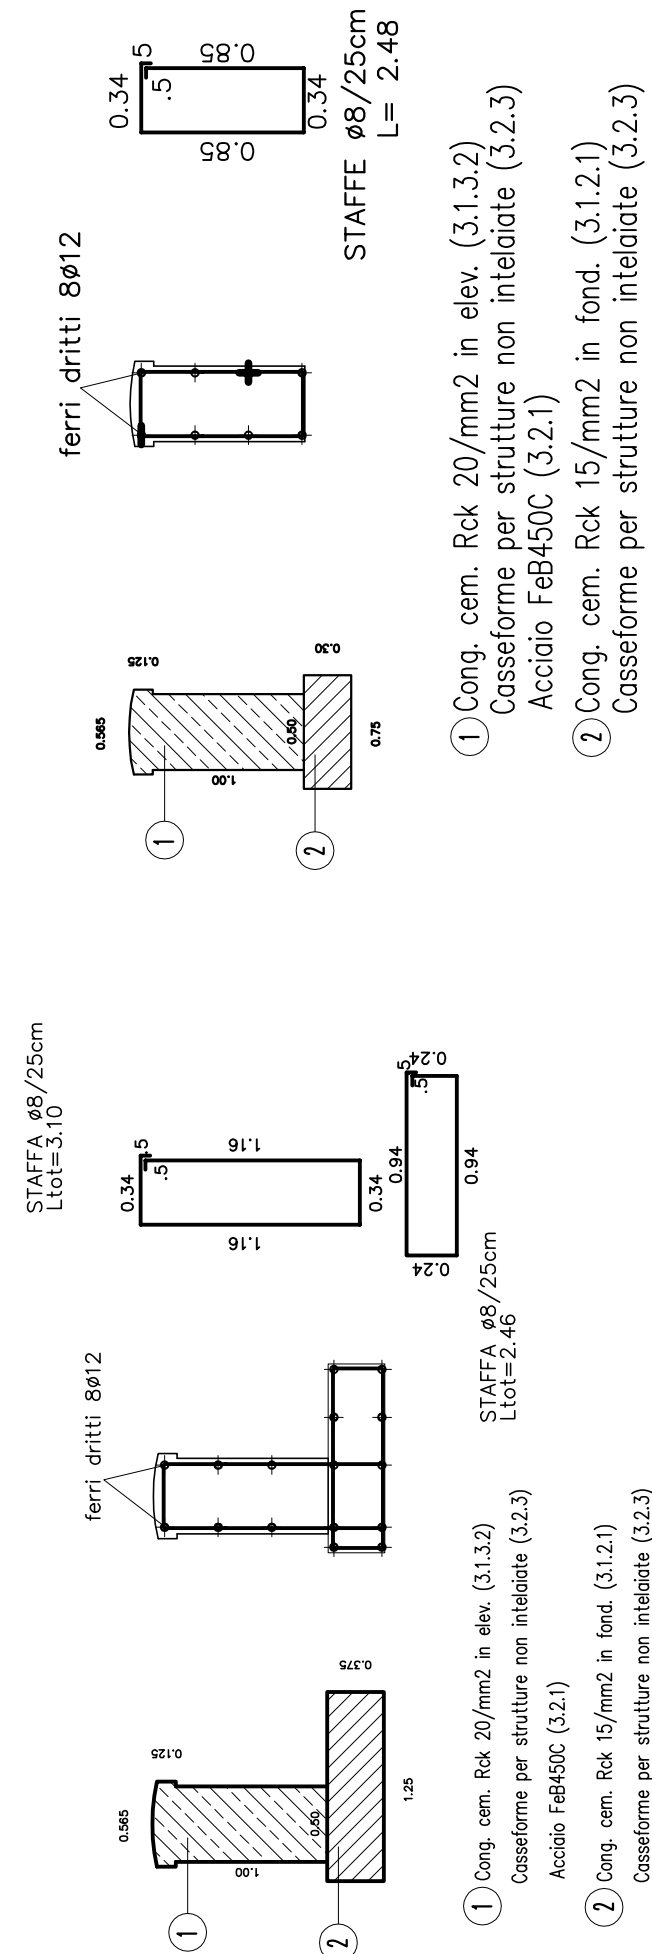

PANIMENTAZIONE STRADALE TIPO

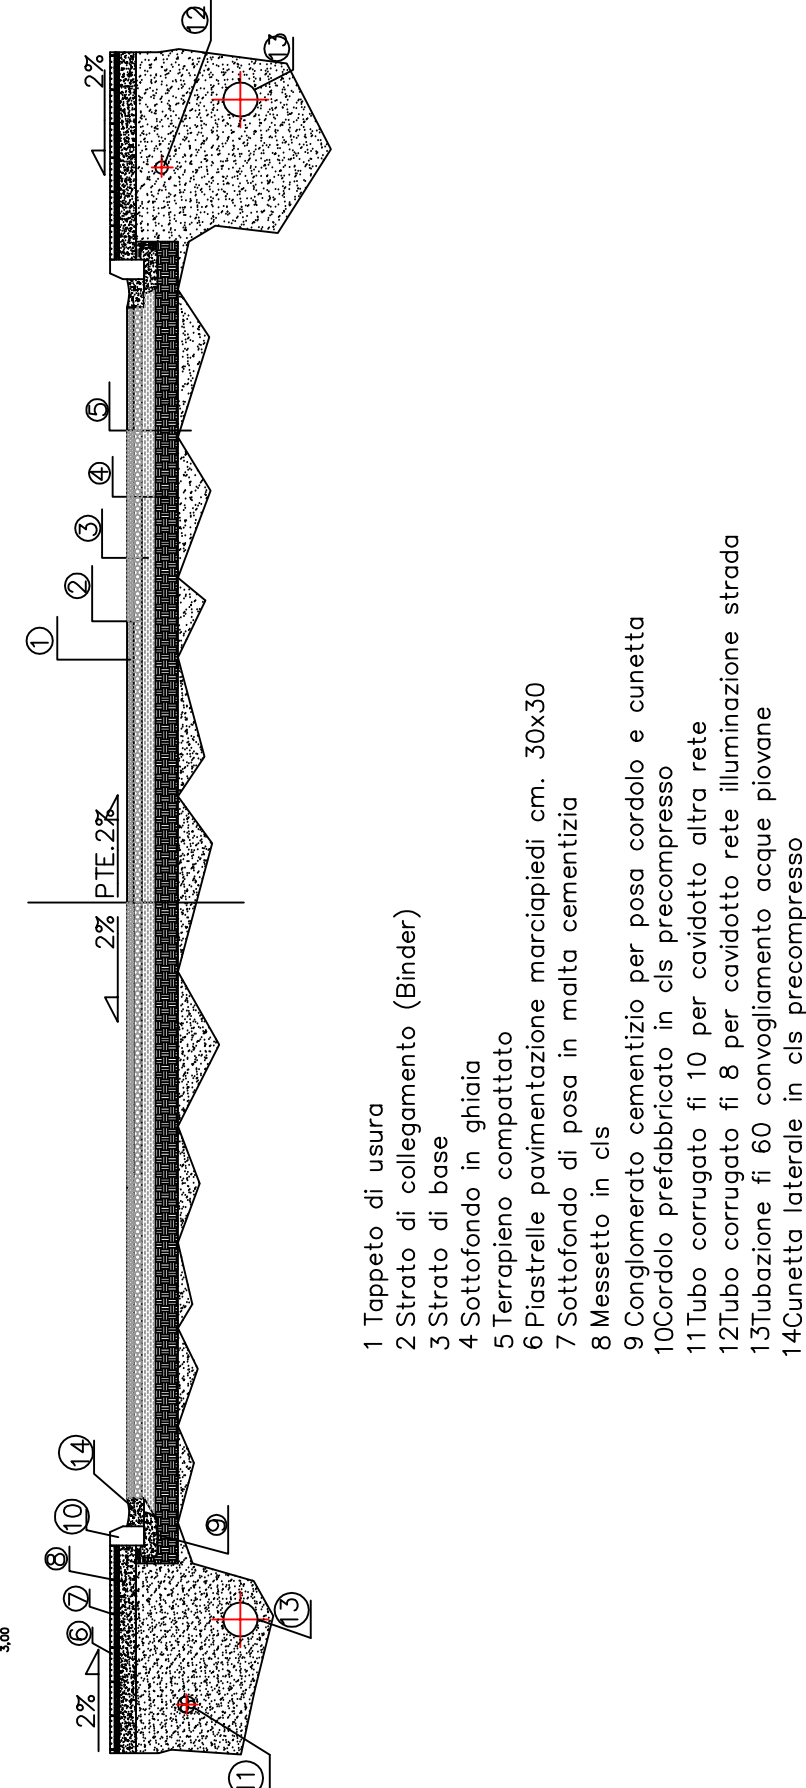

BARRIERA METALLICA SU CORDOLO scala 1:50

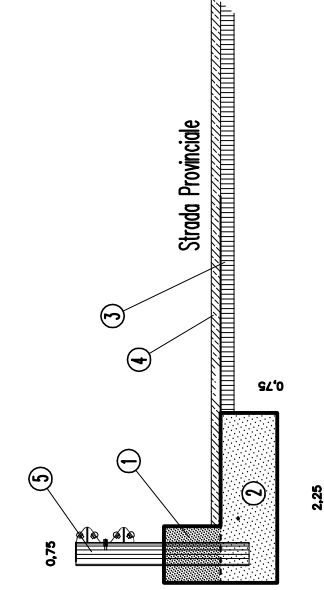

CUNETTA CON SPALETTA scala 1:50

