



Presidenza del Consiglio

MASTERPLAN PER IL MEZZOGIORNO

Per lo sviluppo dell'area vasta della Città di Messina



Città Metropolitana di Messina

III[^] Direzione – Viabilità Metropolitana

2° Servizio – Distretto Costa Jonica

Lavori di manutenzione straordinaria, messa in sicurezza e sistemazione del piano viabile della S.P. 25 di Mandanici e della S.P. 26 di Locadi

PROGETTO ESECUTIVO

Elaborato:

Particolari Costruttivi



Visti ed approvazioni:

Progettista e Direttore dei Lavori:
Ing. Giovanni LENTINI

Progettista e Direttore Operativo:
Geom. Carmelo MAGGIOLOTTI

Progettista e Ispettore di Cantiere:
Geom. Francesco CRISTAUDO

Progettista:
Geom. Domenico STORNANTI



Il Responsabile Unico del Procedimento:
Ing. Anna CHIOFALO

Data

01 FEB. 2017


Il Dirigente:

Arch. Vincenzo GITTO

Tav. 12


FORMAZIONE DELLA STRUTTURA IN GABBIONI

QUANDO E' POSSIBILE, ASSEMBLARE PICCOLI GRUPPI DI GABBIONI AL DI FUORI DEL PUNTO DI POSA E POT PORTARLI IN POSIZIONE COME SEZIONI COMPLETE DA COLLEGARE A QUELLE GIÀ IN SITO. QUESTO RIDUCE PIÙ SEMPLICE L'ASSEMBLAGGIO, SOPRATTUTTO QUANDO SI OPERA IN ACQUA. SE NON E' POSSIBILE, SI PUO' PROCEDERE ALL'ASSEMBLAGGIO DEI GABBIONI A MANO, IN UN'AREA DI LAVORO PROTETTA, COLLEGANDO I GABBIONI A MANO A QUELLO GIÀ IN SITO, SECONDO LO SCHEMA DI FISSAGGIO

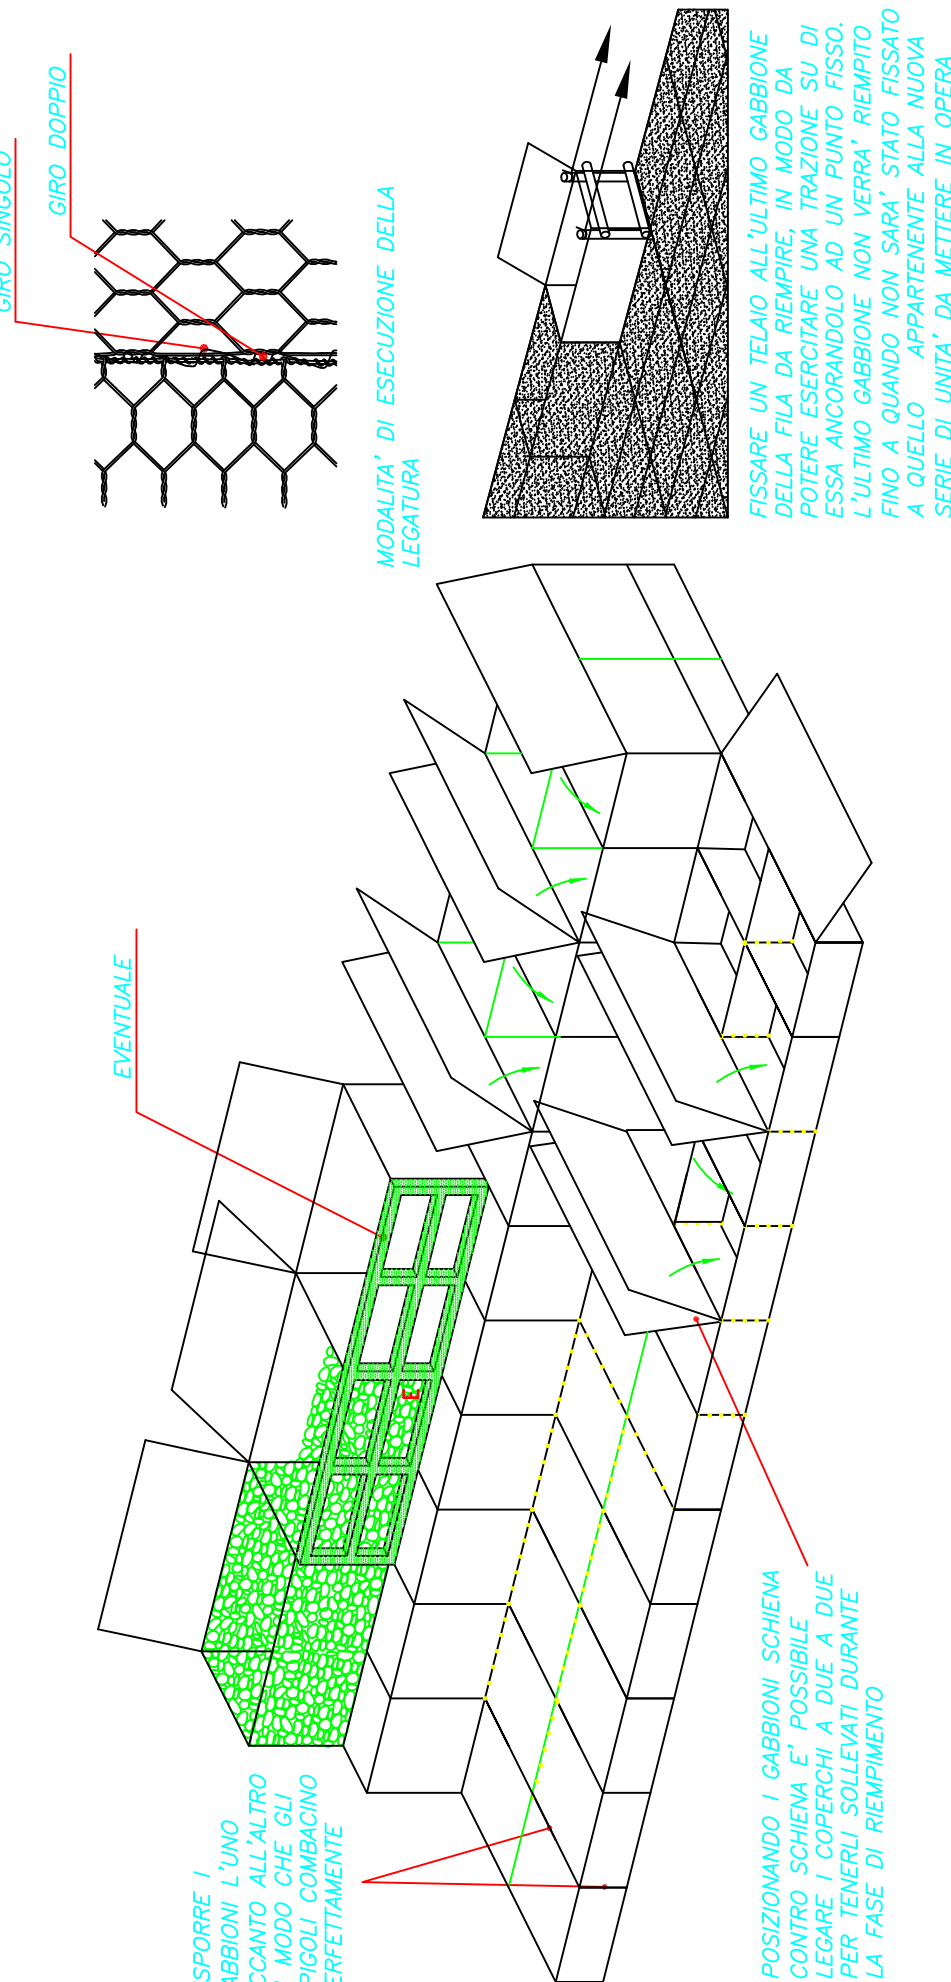


RIEMPIMENTO DEI GABBIONI

I GABBIONI DEVONO ESSERE RIEMPIUTI CON MATERIALE LAPIDEO NON GELIVO, CON PEZZATURA NON SUPERIORE A 250 mm E DI DIMENSIONI NON INFERIORI A QUELLE DELLA MAGLIA. LE DIMENSIONI OTTIMALI VARIANO TRA 75 mm E 200 mm.

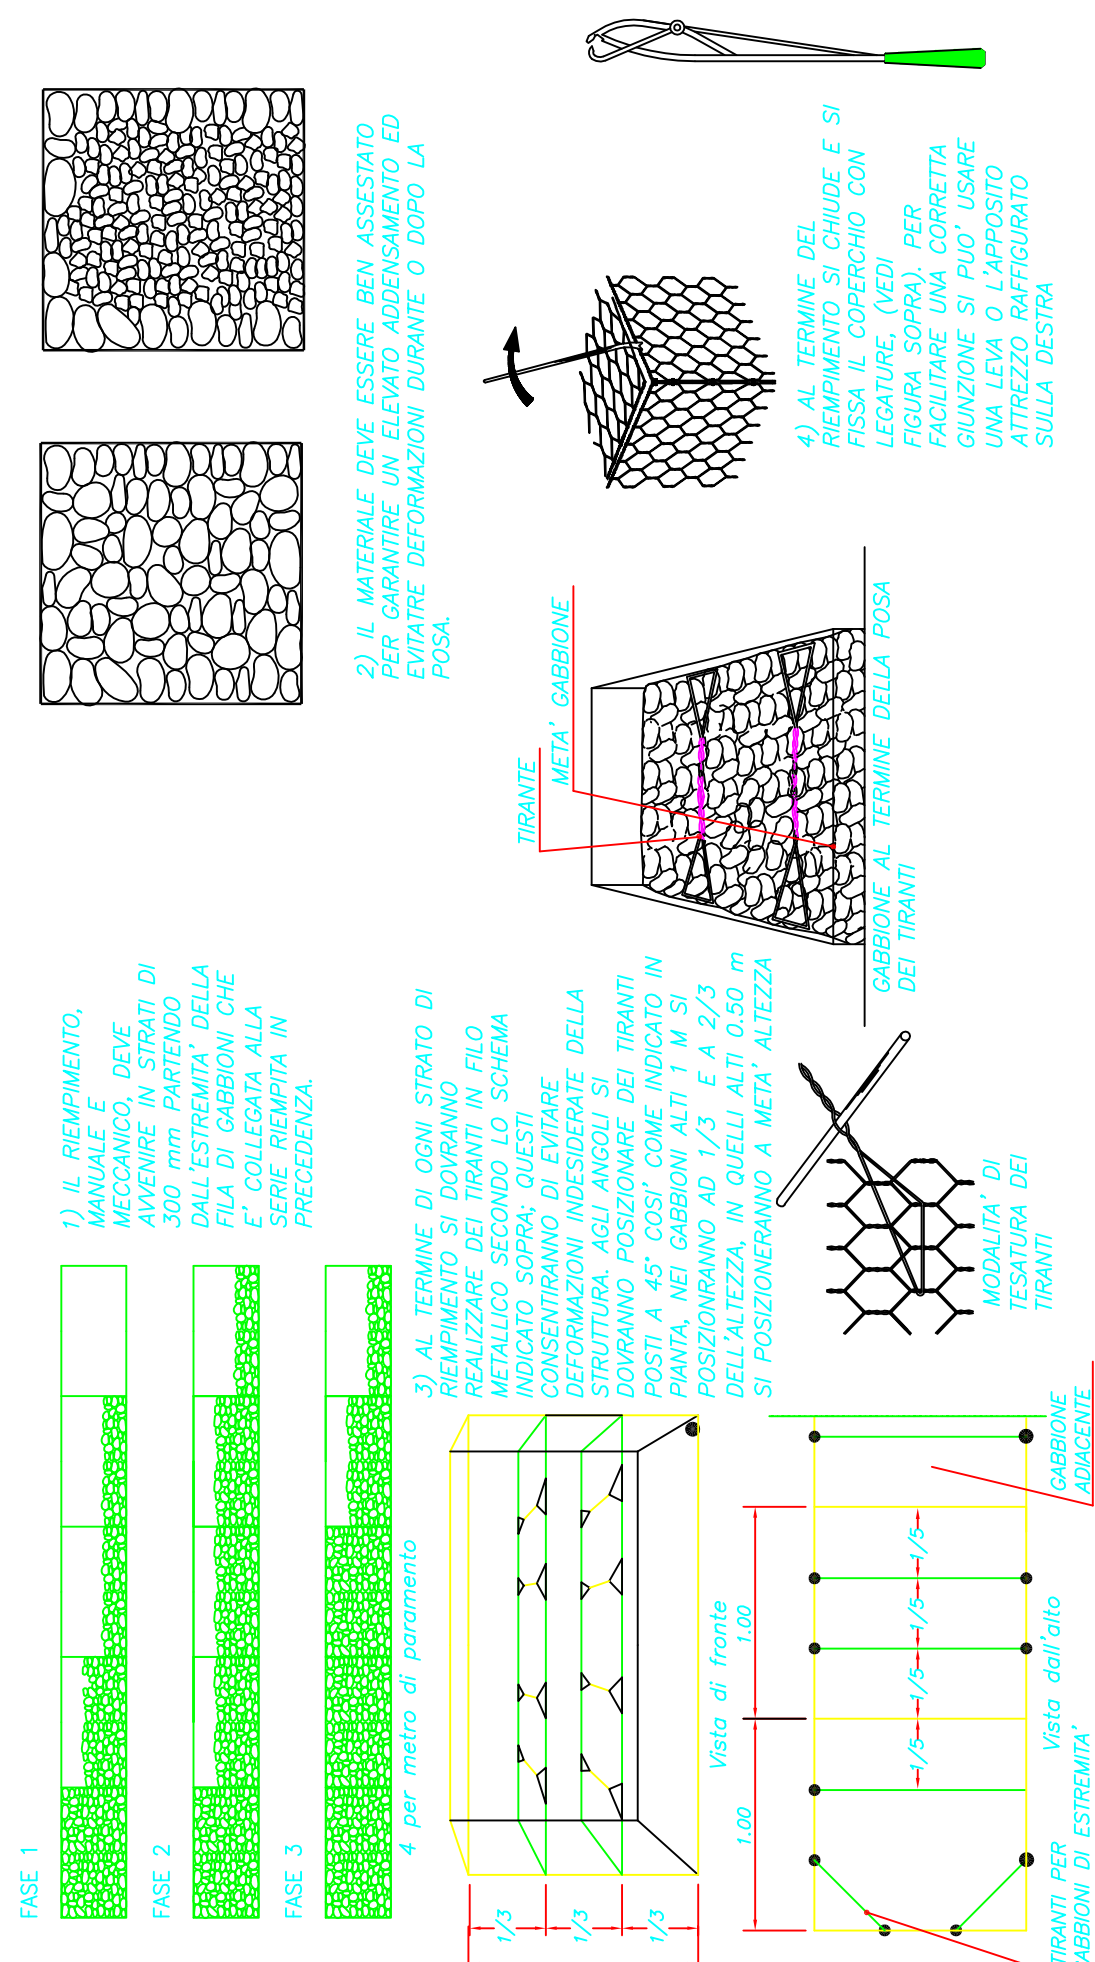


SAGOMATURA GABBIONI

SE FOSSE NECESSARIO SAGOMARE I GABBIONI LO SI PUO' FARE PIEGANDO OPPORTUNAMENTE SPORTELLI E COPERCHIO

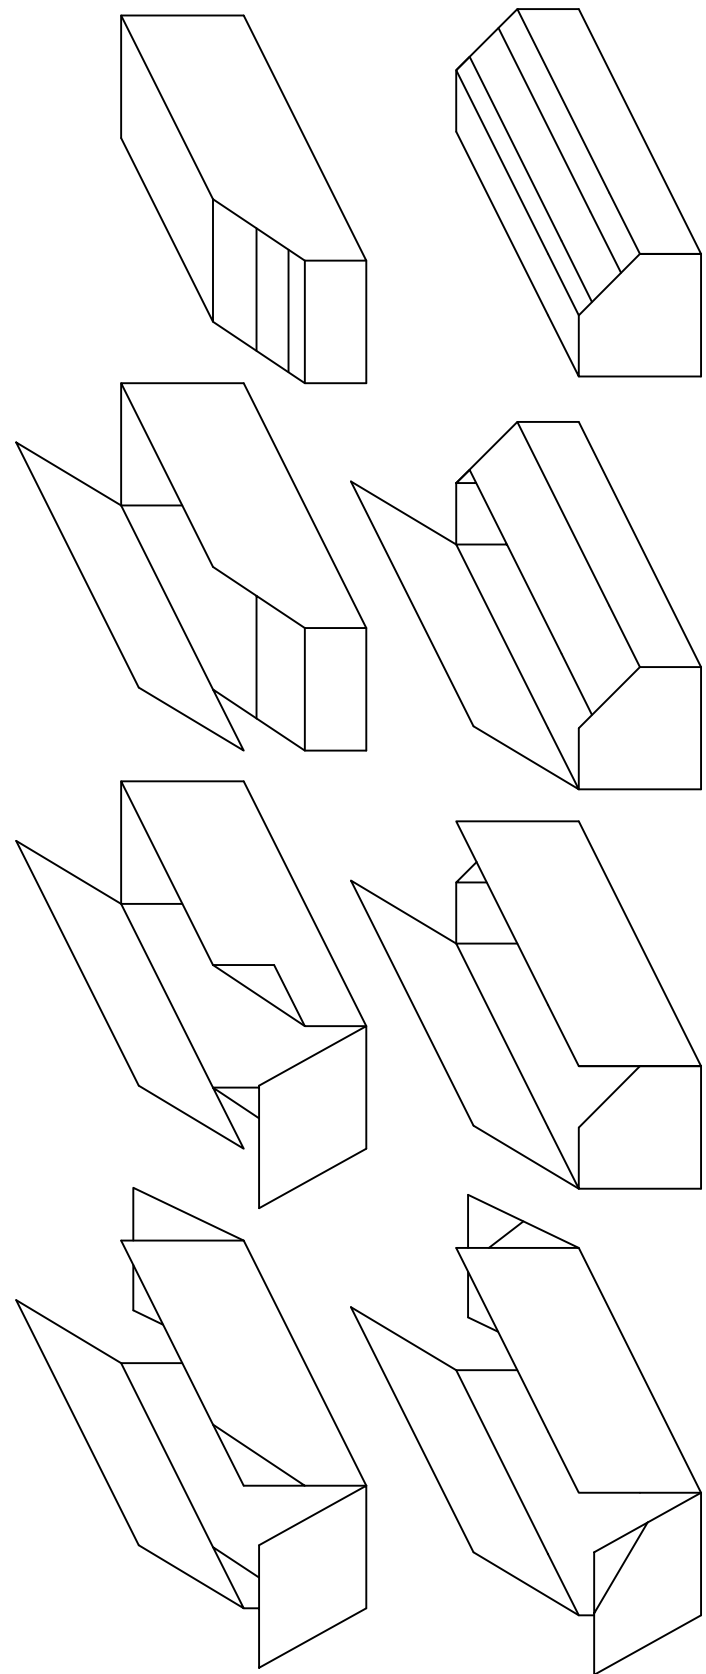


PARTICOLARE PARAPETTI scala 1:50

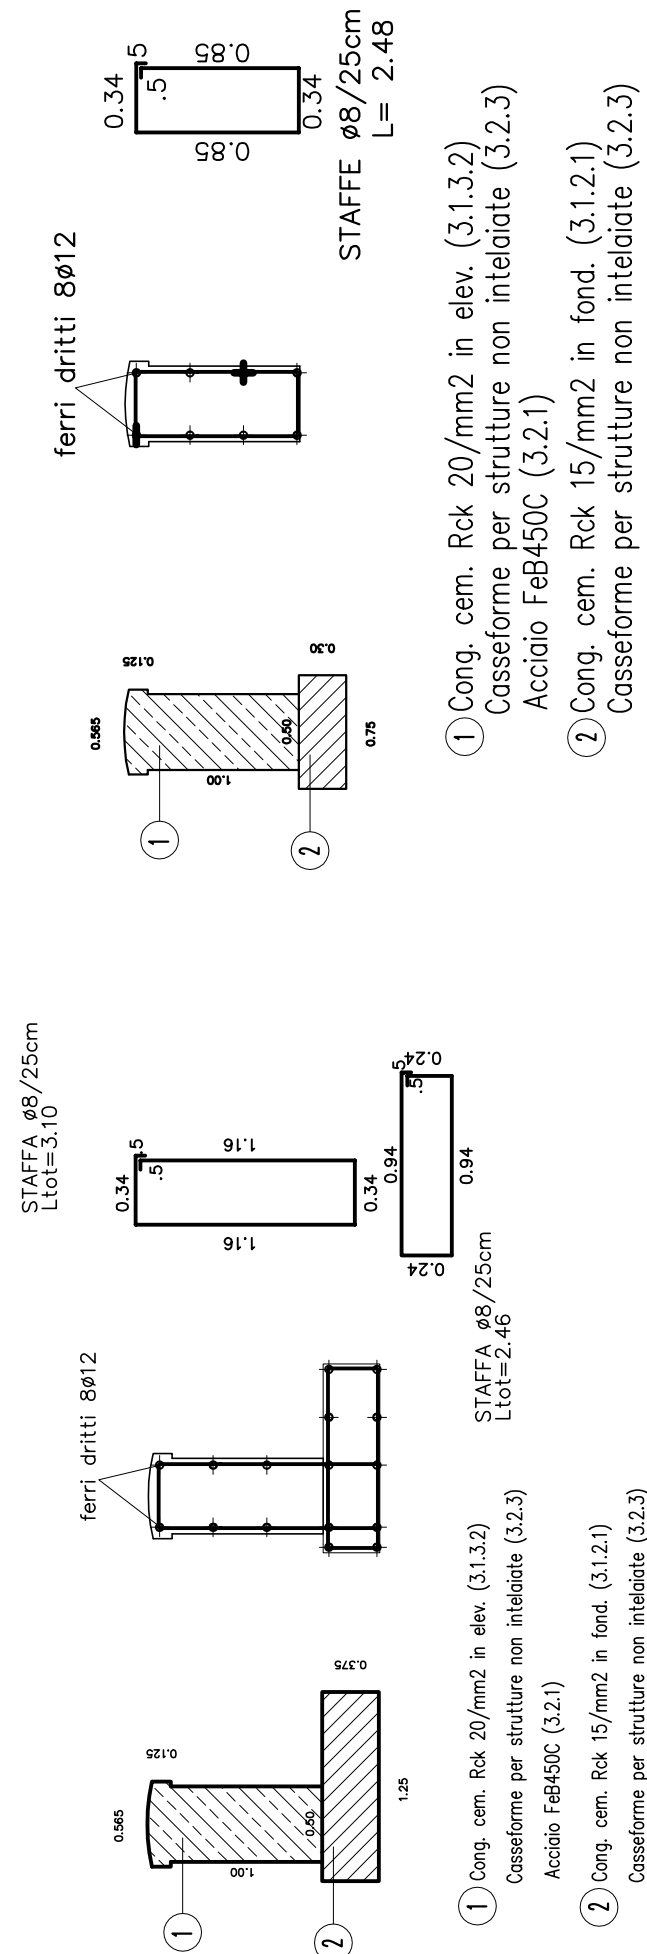


MURI IN GABBIONI SEZIONI TIPO E DETTAGLI COSTRUTTIVI

SEZIONI TIPO MURI VERTICALI


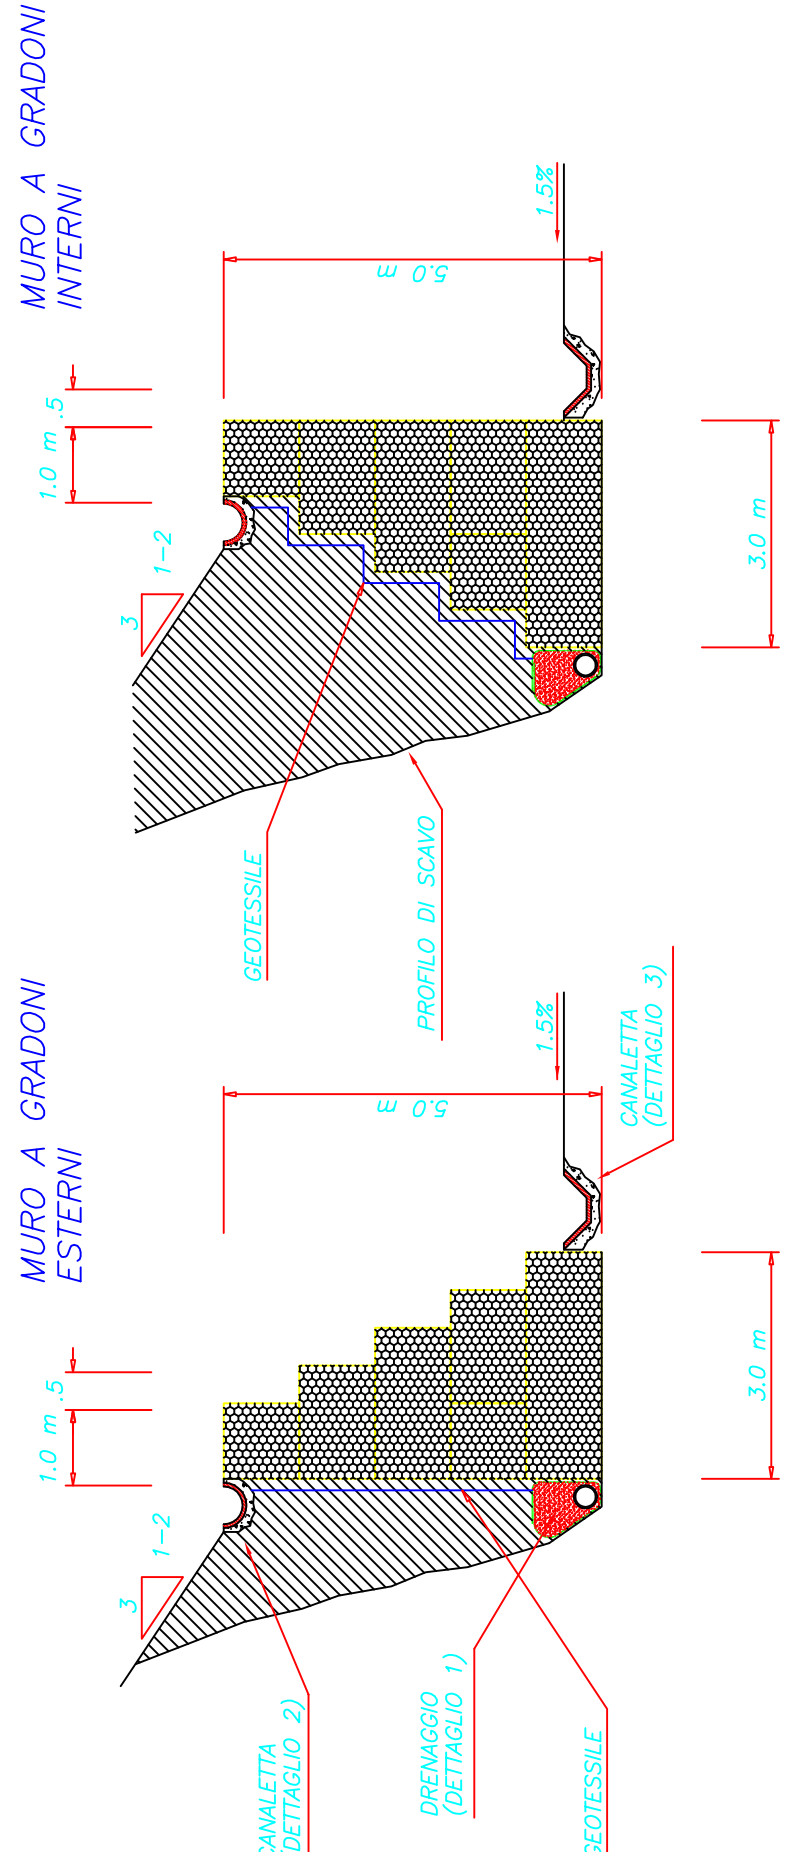


DESCRIZIONE GABBIONE A SCATOLA A MAGLIA VERTICALE

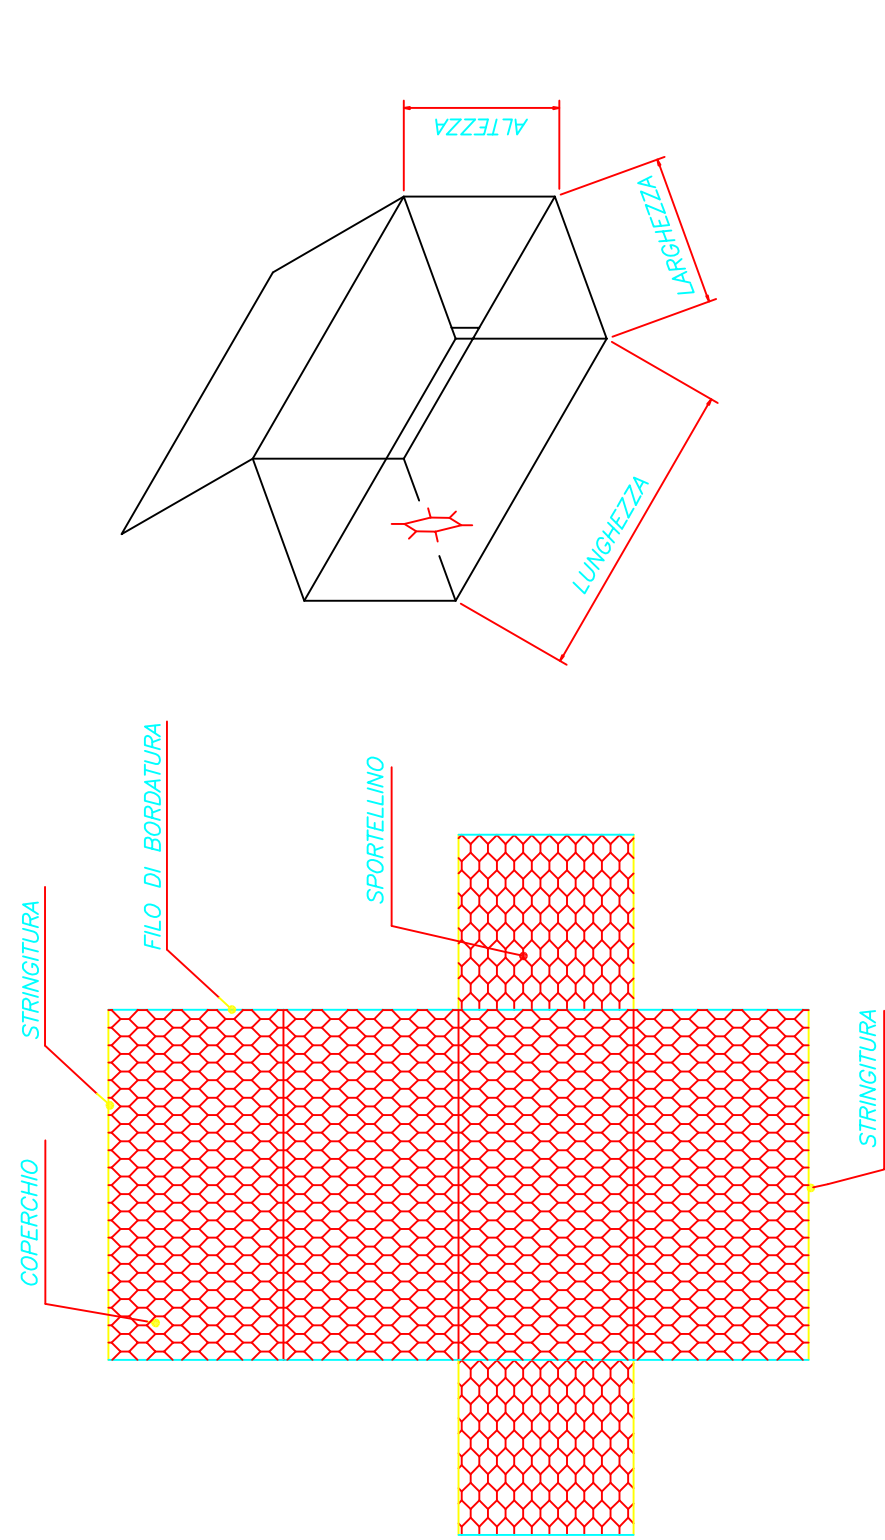


GABBIONE APERTO


SCHEMA APERTURA E FORMAZIONE DEL GABBIONI A SCATOLA

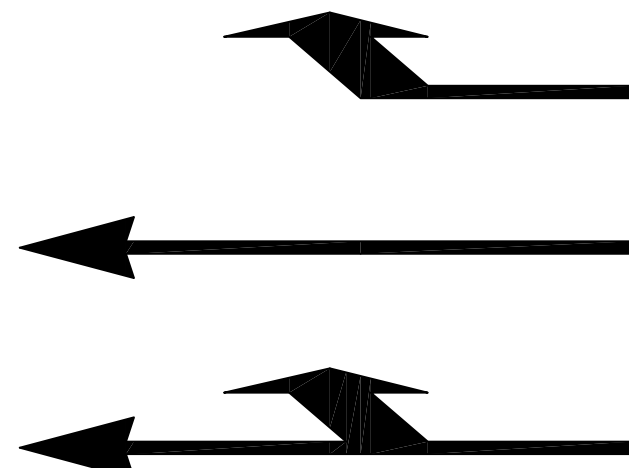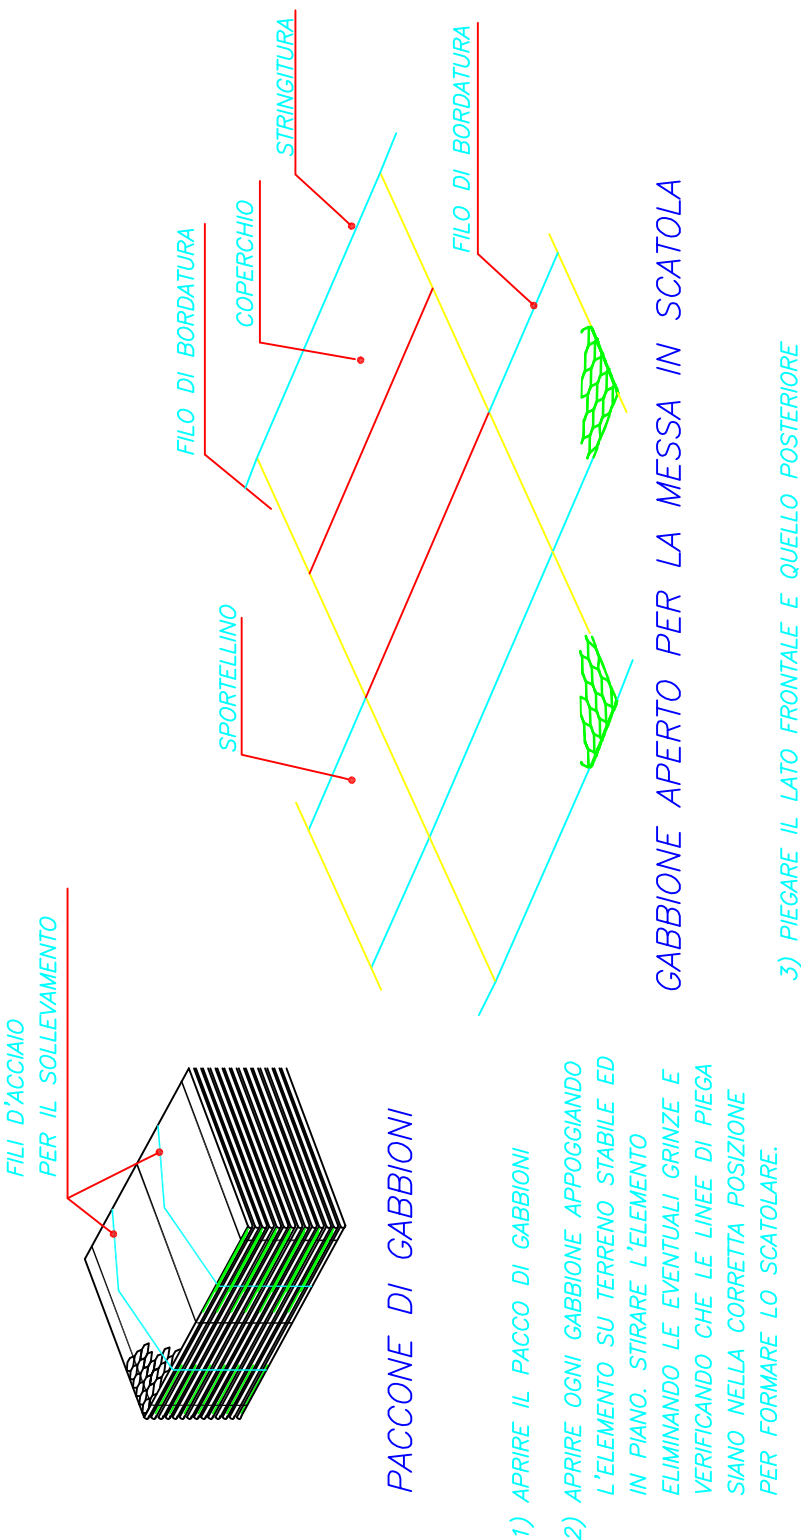


ASSEMBLAGGIO DEL GABBIONI A SCATOLA

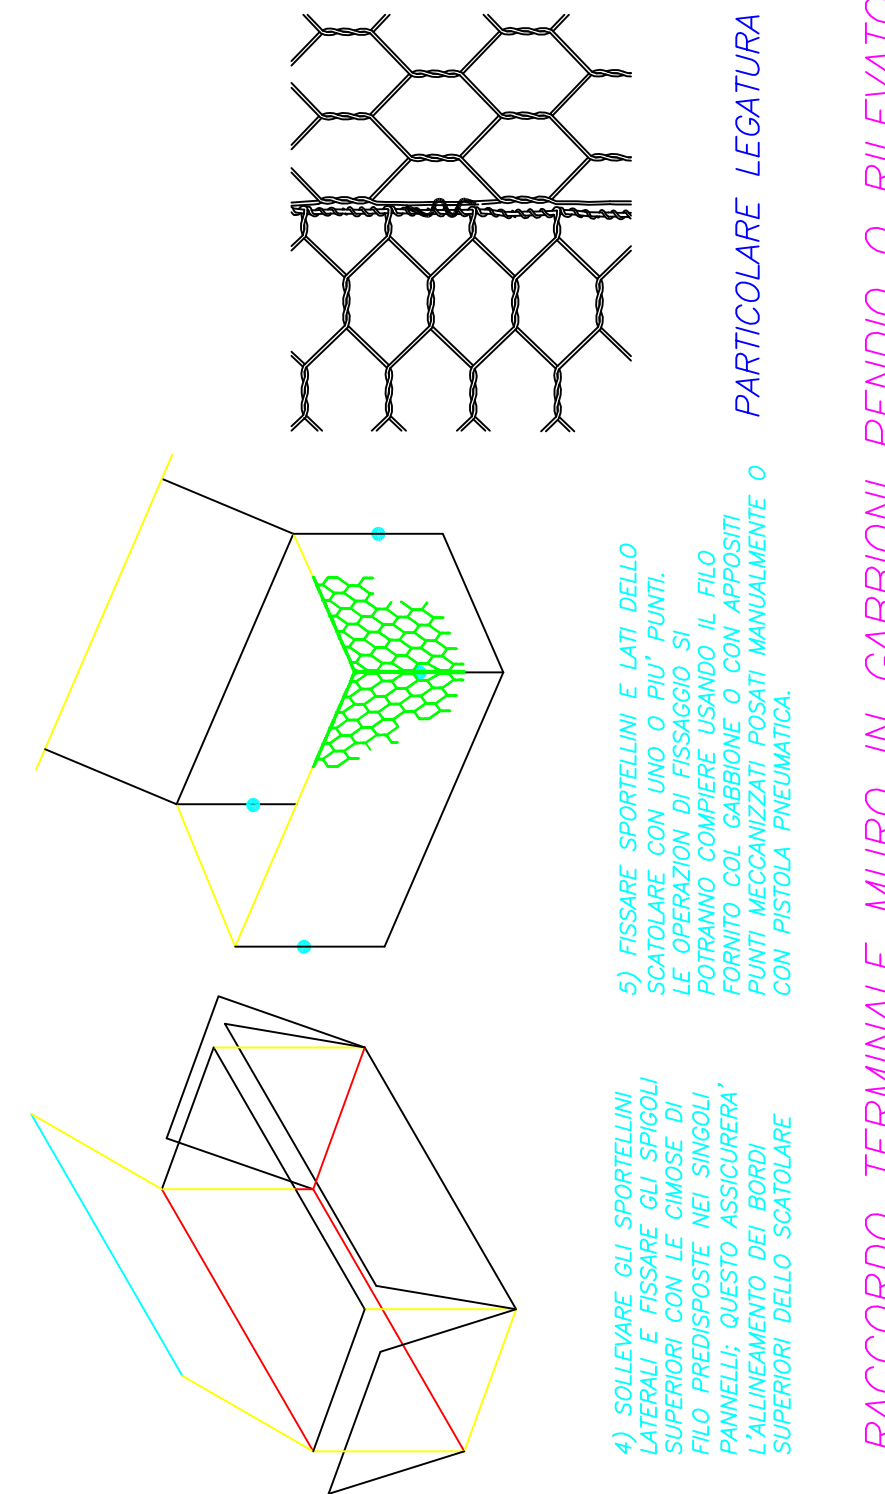


RACCORDO TERMINALE MURO IN GABBIONI PENDIO O RILEVATO

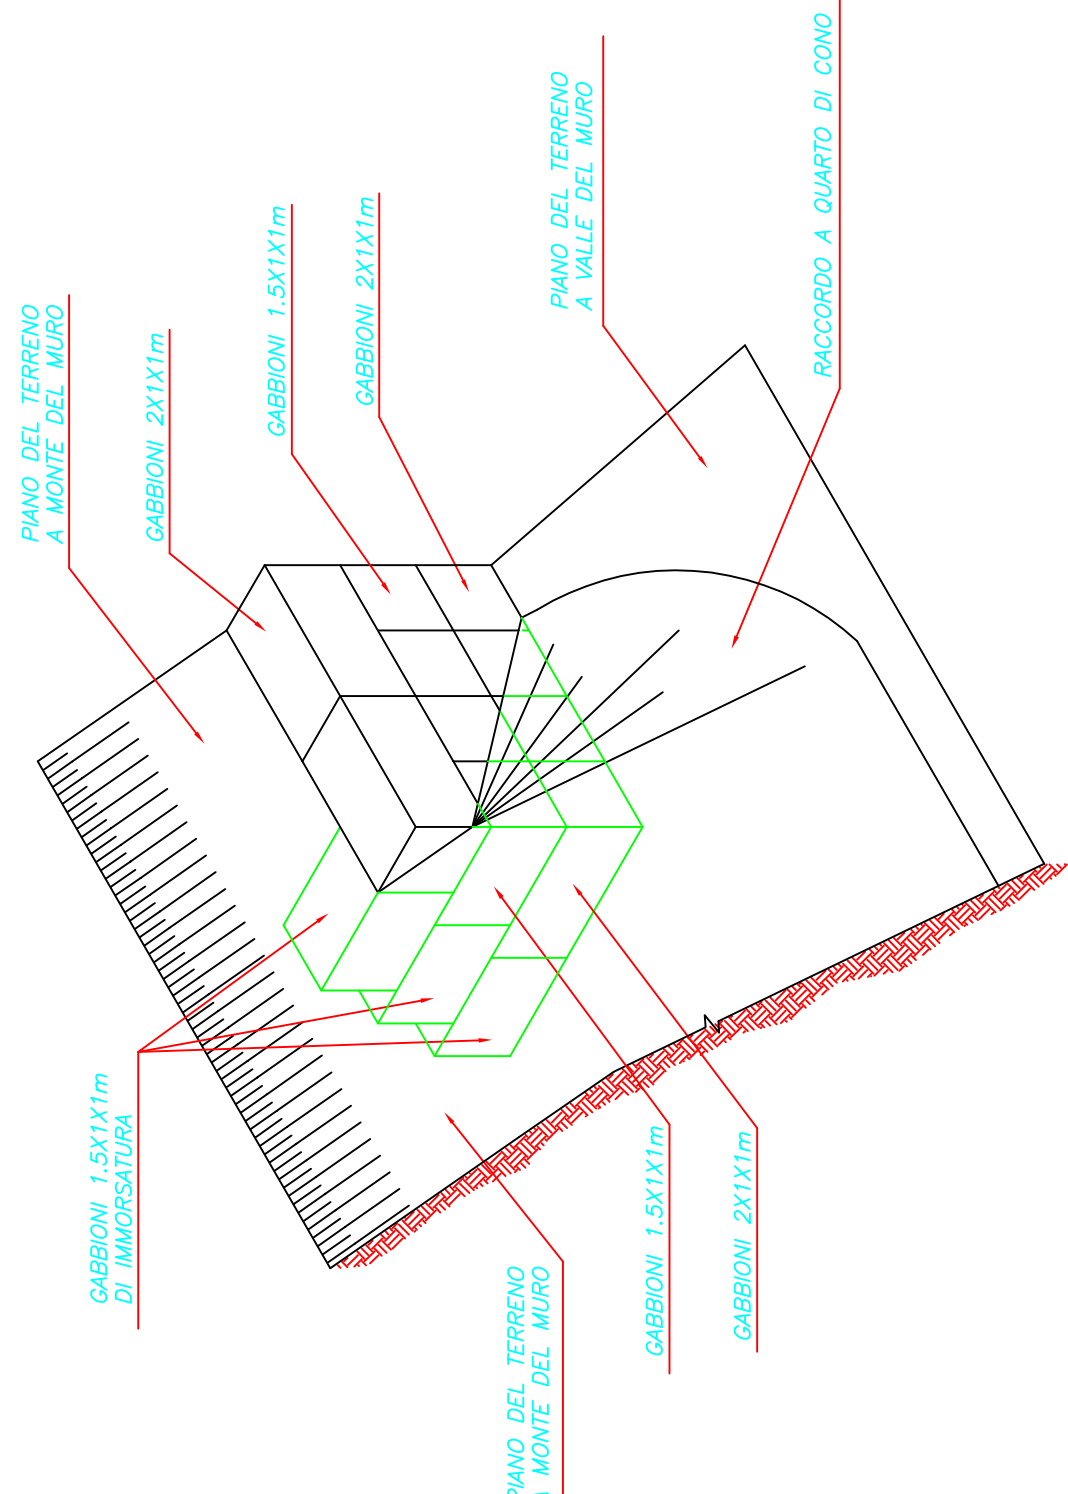

PANIMENTAZIONE STRADALE TIPO

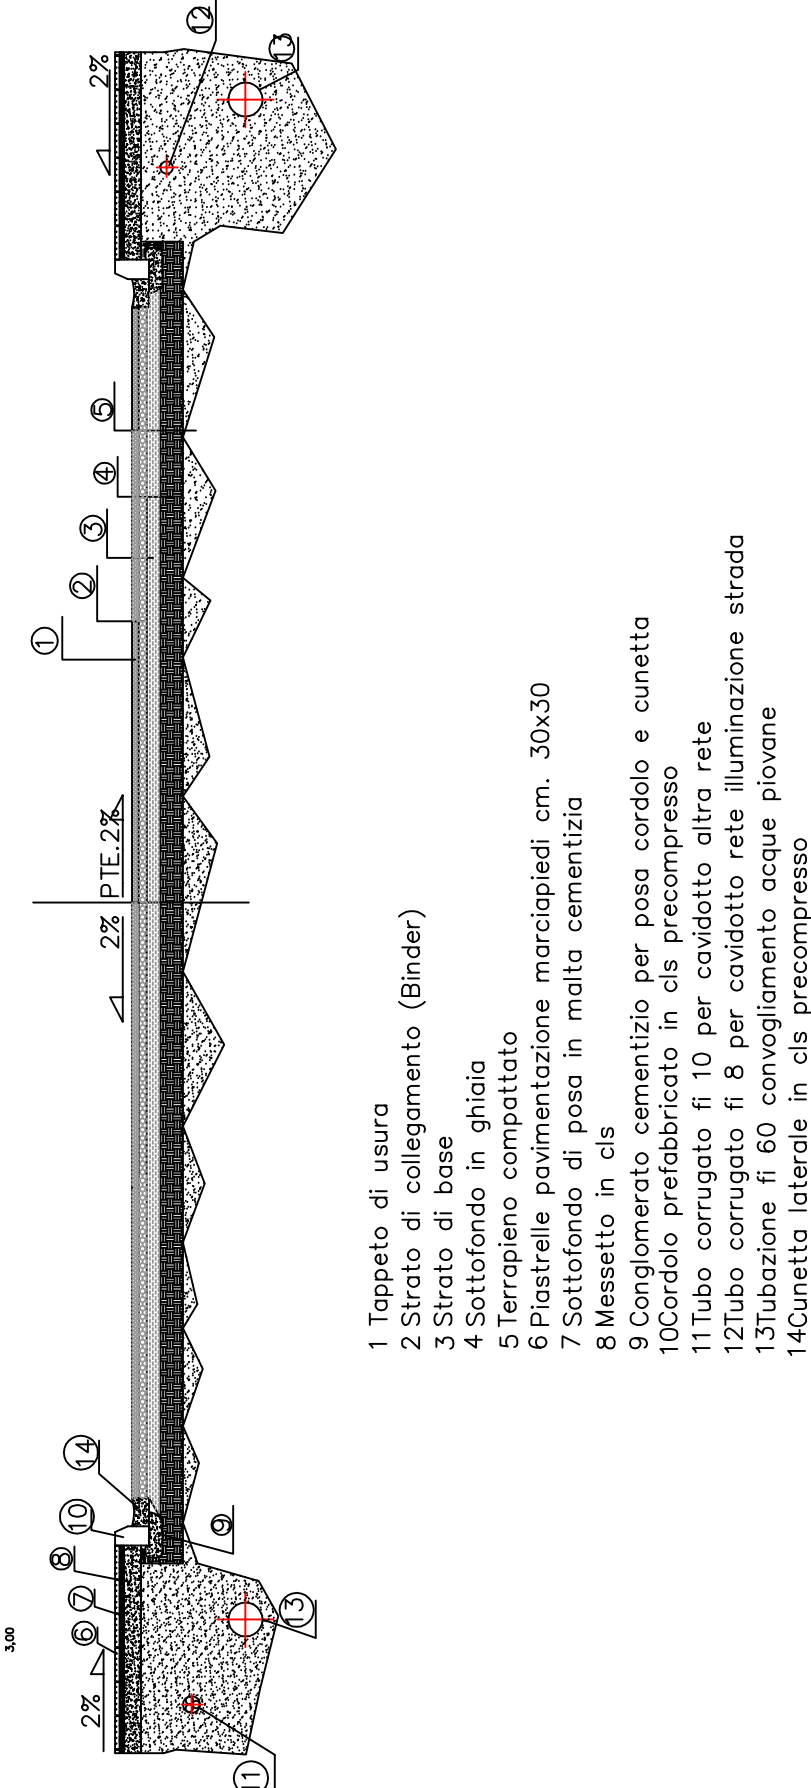

BARRIERA METALLICA SU CORDOLO scala 1:50

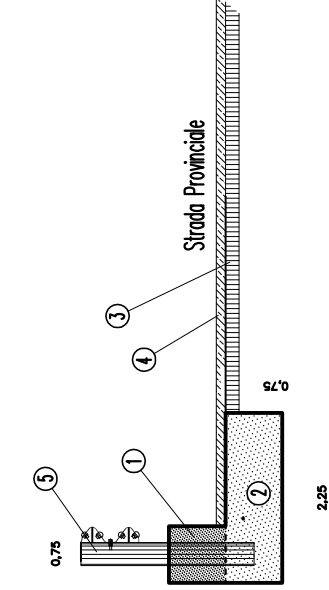

CUNETTA CON SPALETTA scala 1:50

