



Presidenza del Consiglio

MASTERPLAN PER IL MEZZOGIORNO

Per lo sviluppo dell'area vasta della Città di Messina



Città Metropolitana di Messina

III[^] Direzione – Viabilità Metropolitana


2° Servizio – Distretto Costa Jonica

Lavori di manutenzione straordinaria, messa in sicurezza e sistemazione del piano viabile della S.P. 27 di Fiumedinisi

PROGETTO ESECUTIVO

Elaborato:

Particolari Costruttivi

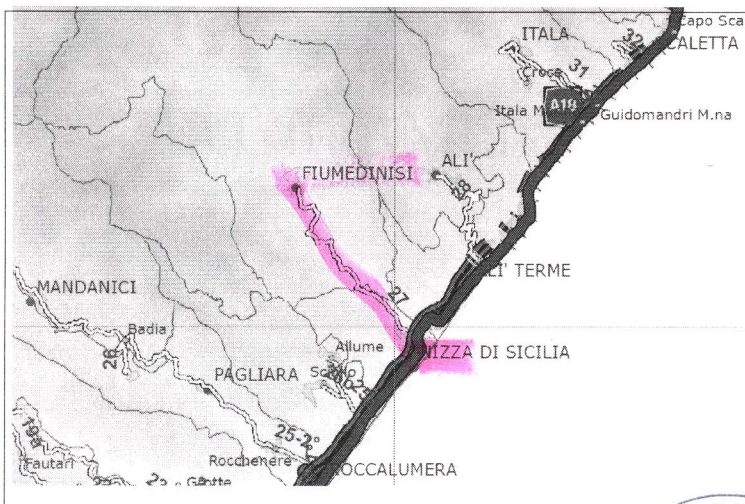

Visti ed approvazioni:

Progettista e Direttore dei Lavori:
Ing. Giovanni LENTINI

Progettista e Direttore Operativo:
Geom. Carmelo MAGGIOLOTI

Progettista e Ispettore di Cantiere:
Geom. Domenico STORNANTI

Progettista:
Geom. Sergio CASTORINA



Il Responsabile Unico del Procedimento:
Ing. Antonino SCIUTTERI

Data
01 FEB. 2017


Il Dirigente:
Arch. Vincenzo GITTO

Tav. 12

FORMAZIONE DELLA STRUTTURA IN GABBIONI



QUANDO E' POSSIBILE, ASSEMBLARE PICCOLI GRUPPI DI GABBIONI AL DI FUORI DEL PUNTO DI POSA E POT PORTARLI IN POSIZIONE COME SEZIONI COMPLETE DA COLLEGARE A QUELLE GIÀ IN SITO. QUESTO RIDUCE PIÙ SEMPLICE L'ASSEMBLAGGIO, SOPRATTUTTO QUANDO SI OPERA IN ACQUA.

IL MONTAGGIO DEI GABBIONI DEVE ESSERE REALIZZATO IN UN ORDINE PREDETERMINATO, IN UN'AREA DI LAVORO PRECISAMENTE DELIMITATA, PER L'ASSEMBLAGGIO DEI SINGOLI ELEMENTI, SECONDO LO SCHEMA DI FISSAGGIO.

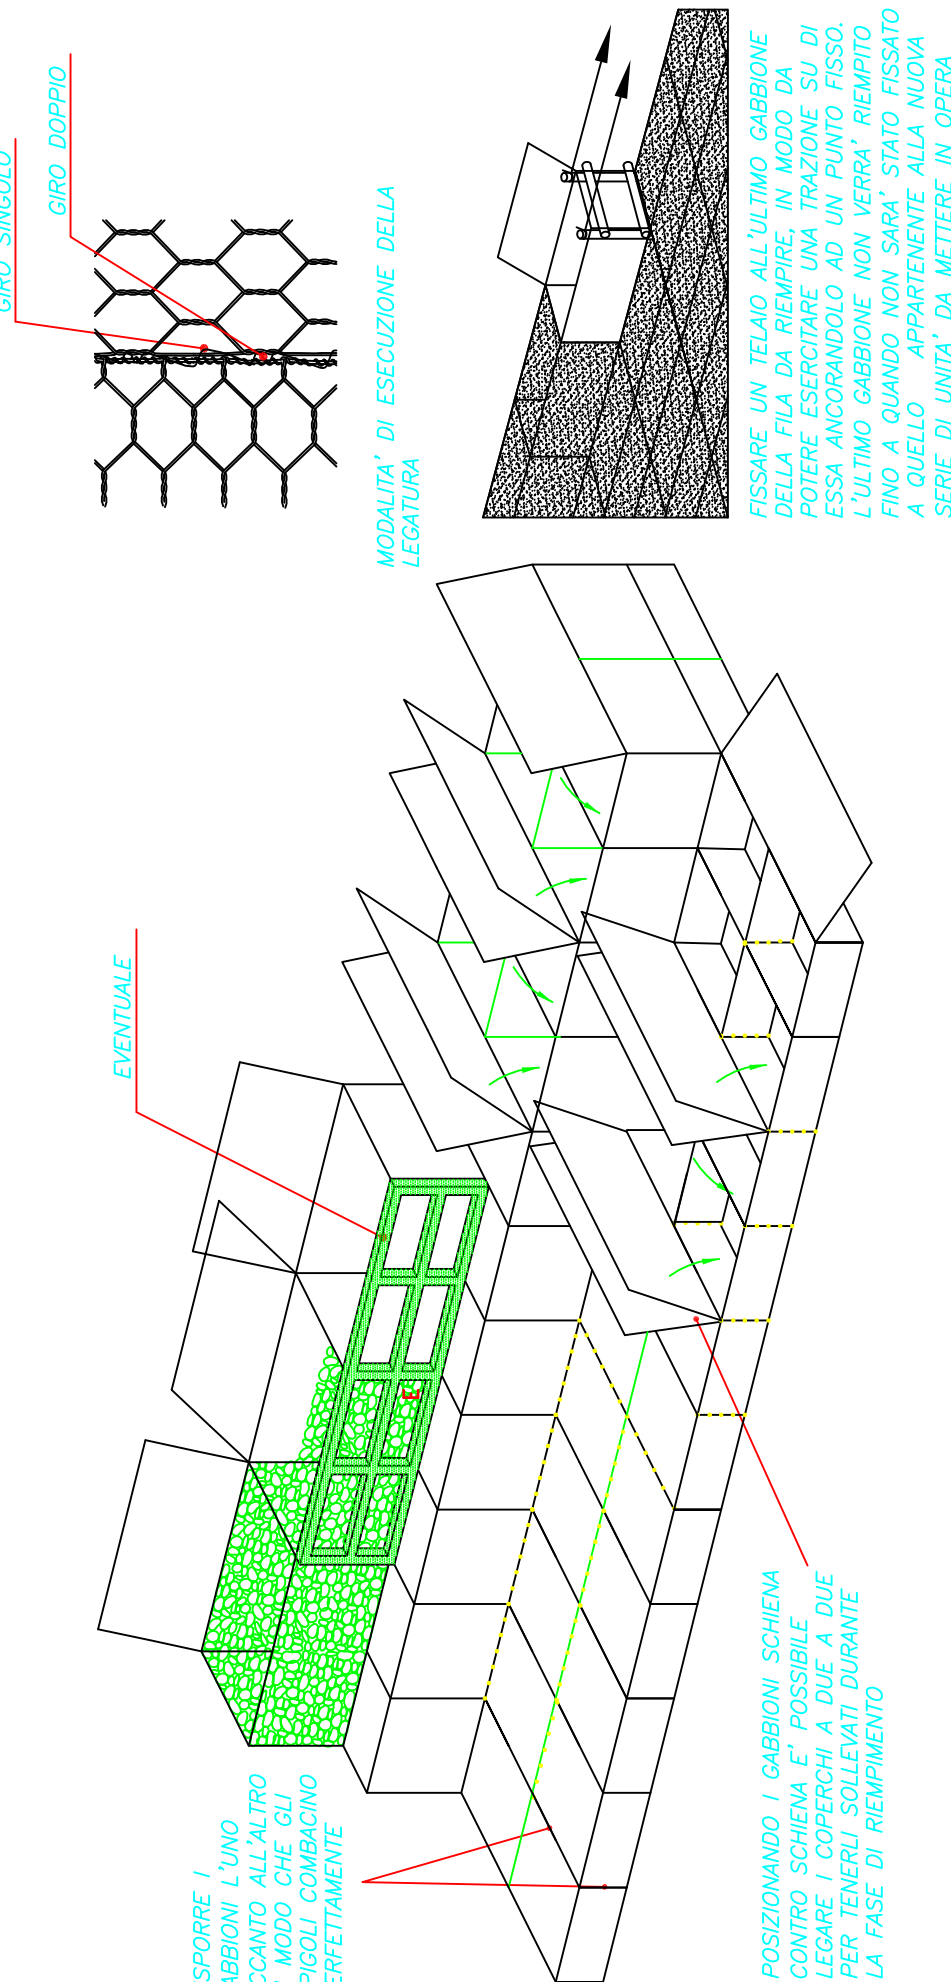


RIPIEMLTO DEI GABBIONI

I GABBIONI DEVONO ESSERE RIPIEMLTI CON MATERIALE LAPIDEO NON GELIVO, CON PEZZATURA NON SUPERIORE A 250 mm E DI DIMENSIONI NON INFERIORI A QUELLE DELLA MAGLIA. LE DIMENSIONI OTTIMALI VARIANO TRA 75 mm E 200 mm.

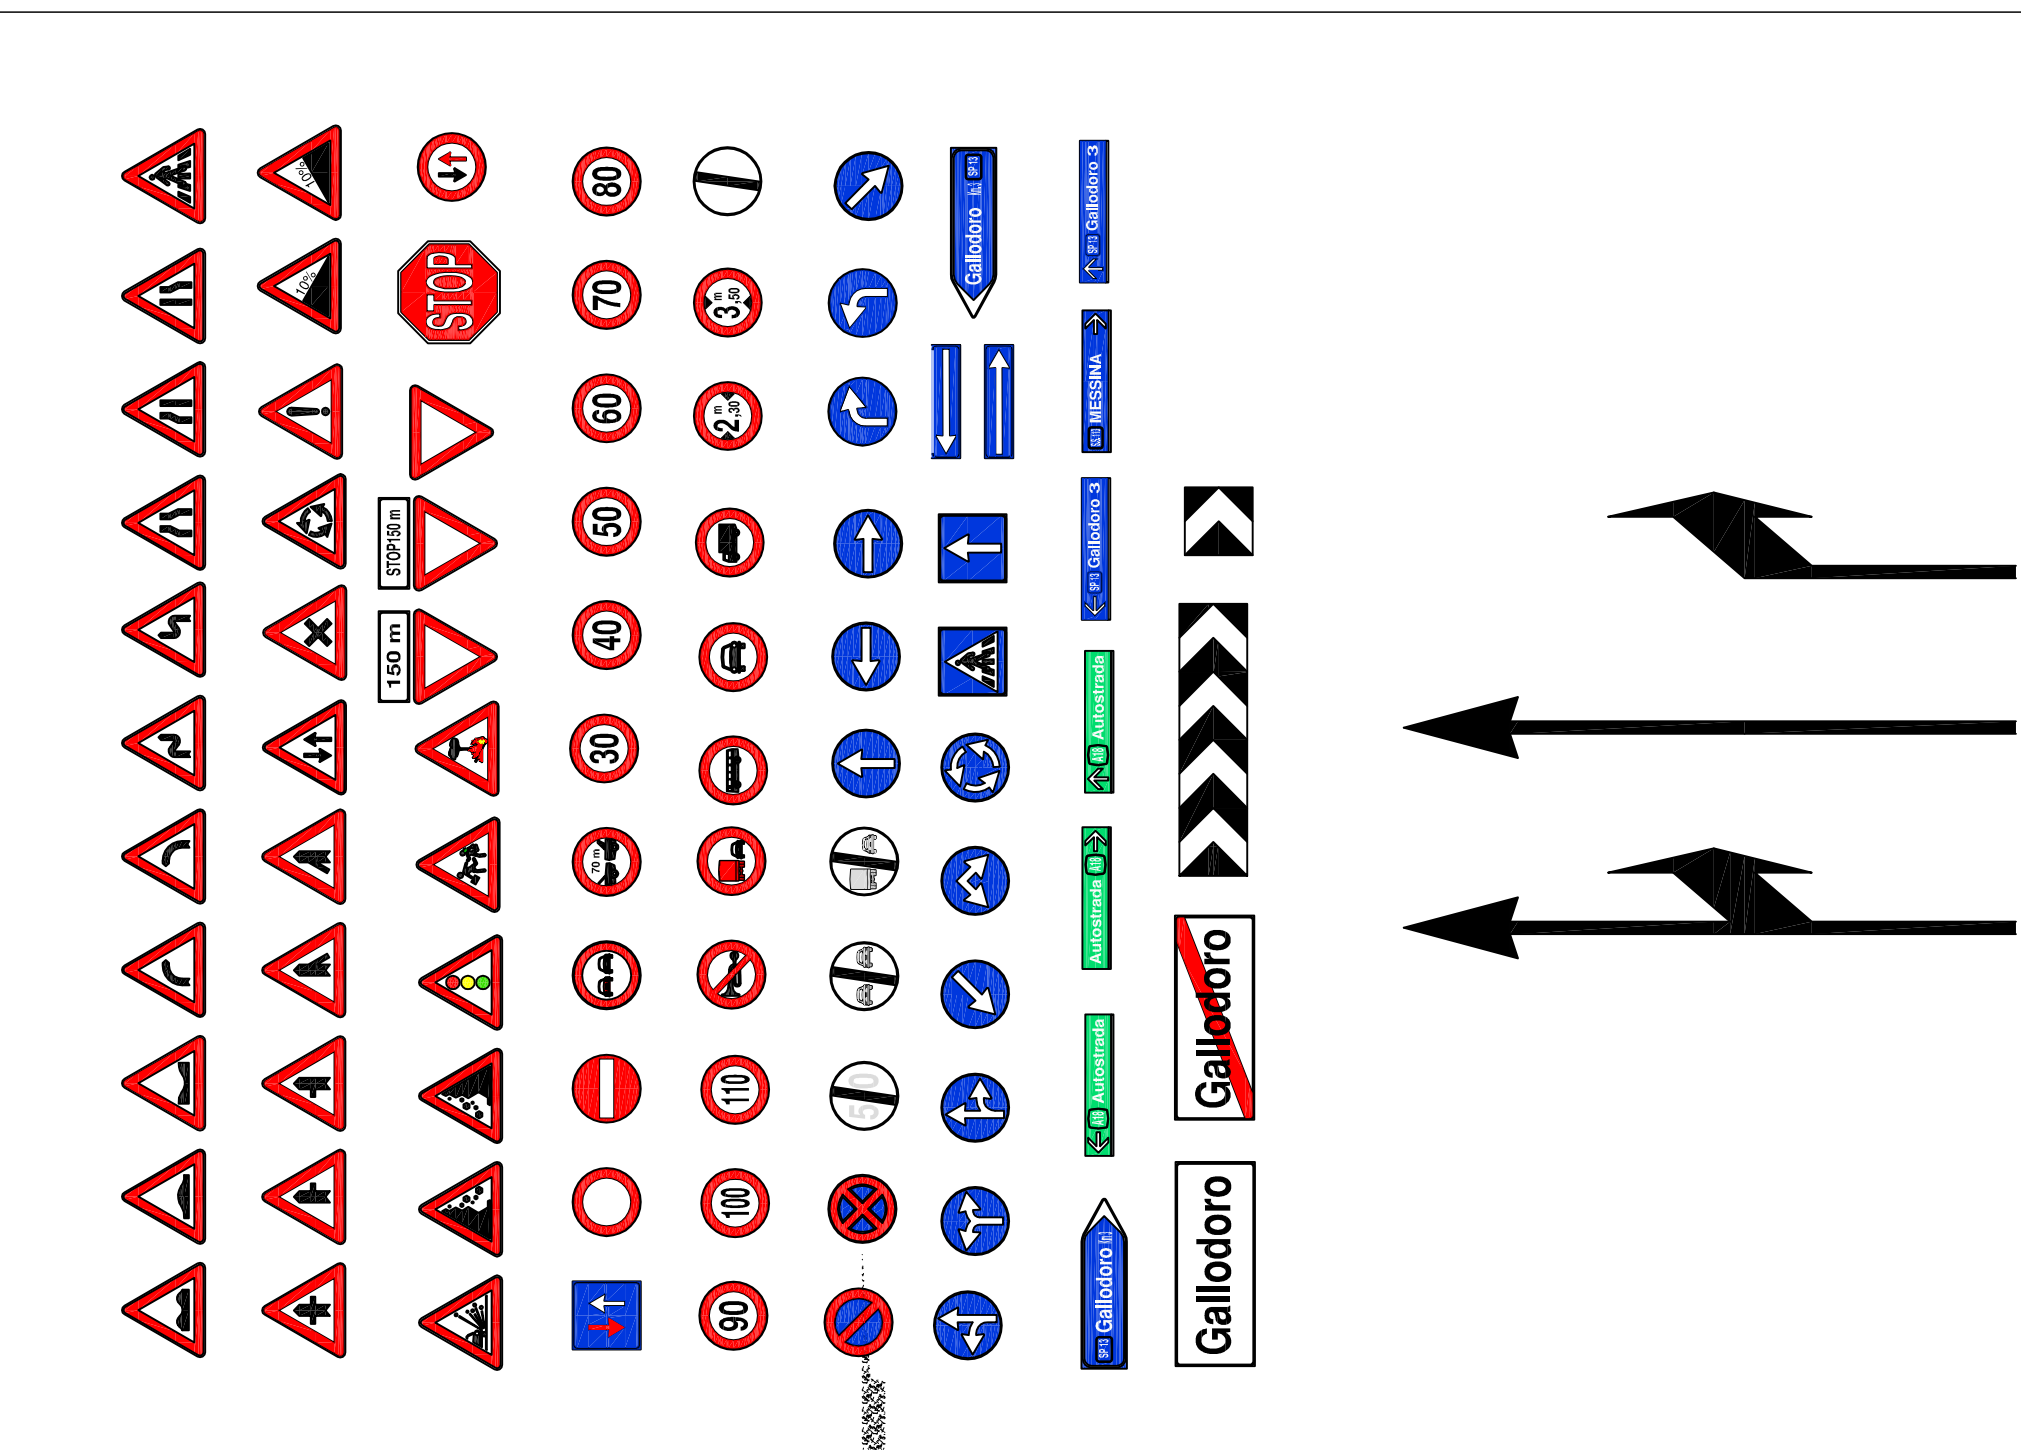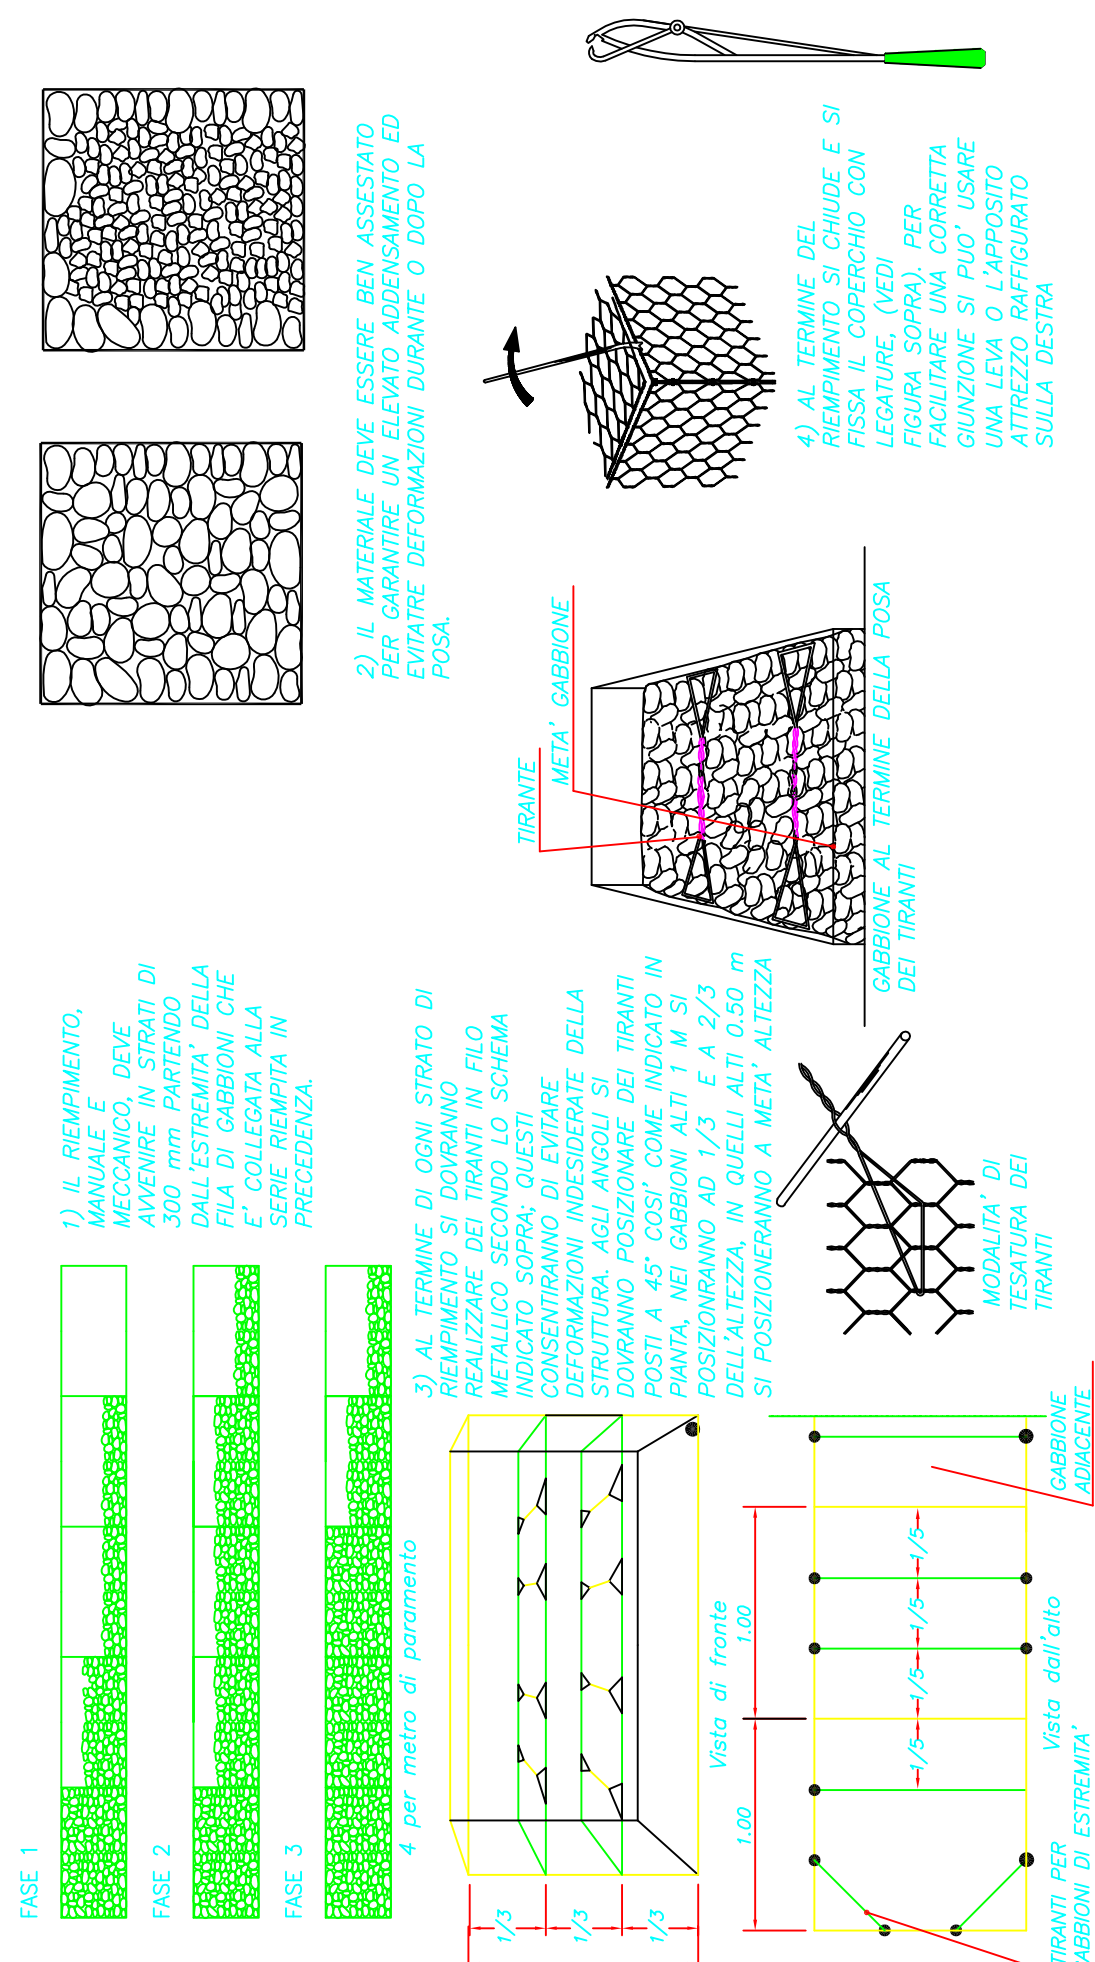


SAGOMATURA GABBIONI

SE FOSSE NECESSARIO SAGOMARE I GABBIONI LO SI PUO' FARE PIEGANDO OPPORTUNAMENTE SPORTELLI E COPERCHIO

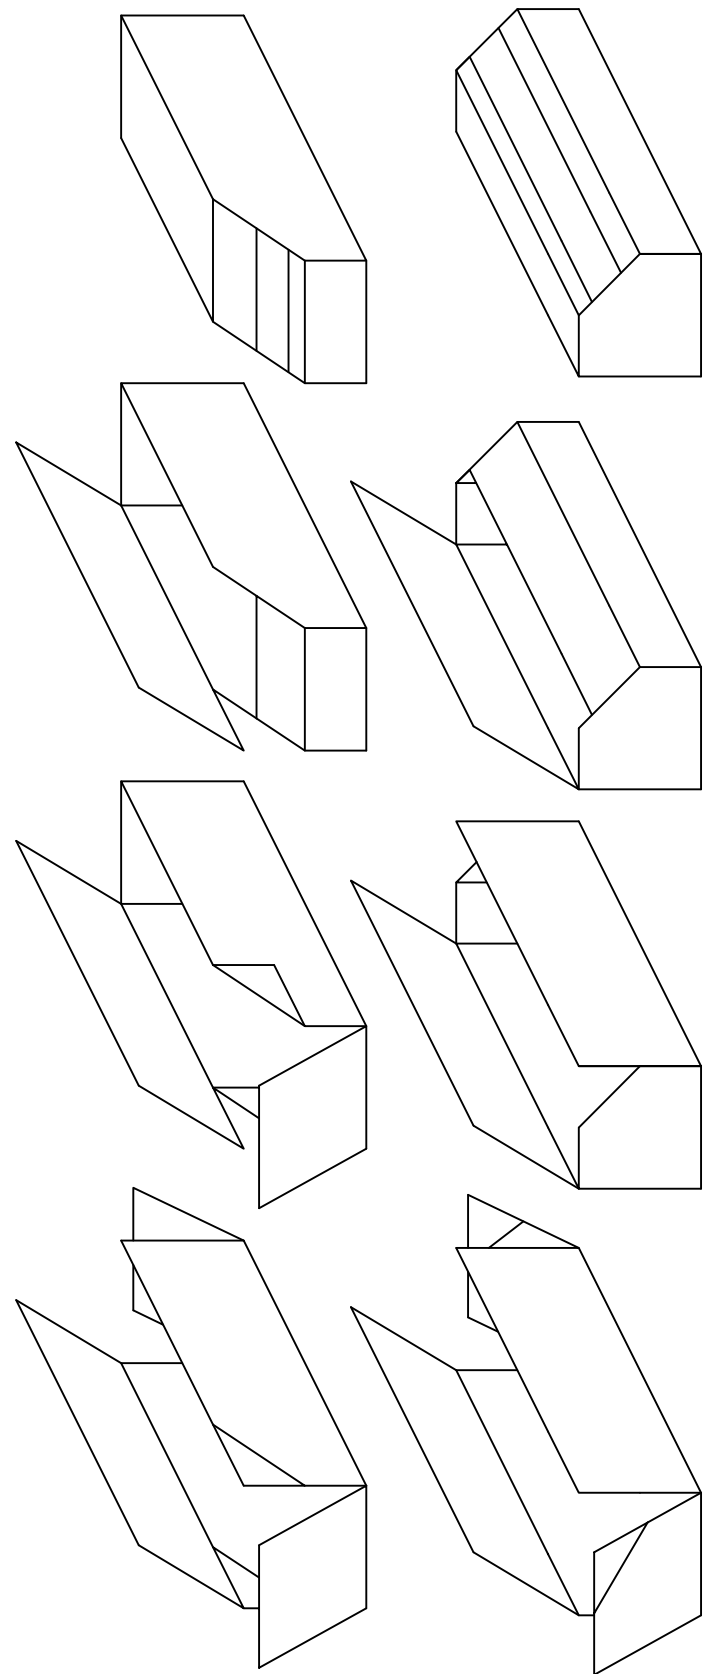


MURI IN GABBIONI SEZIONI TIPO E DETTAGLI COSTRUTTIVI


SEZIONI TIPO MURI VERTICALI

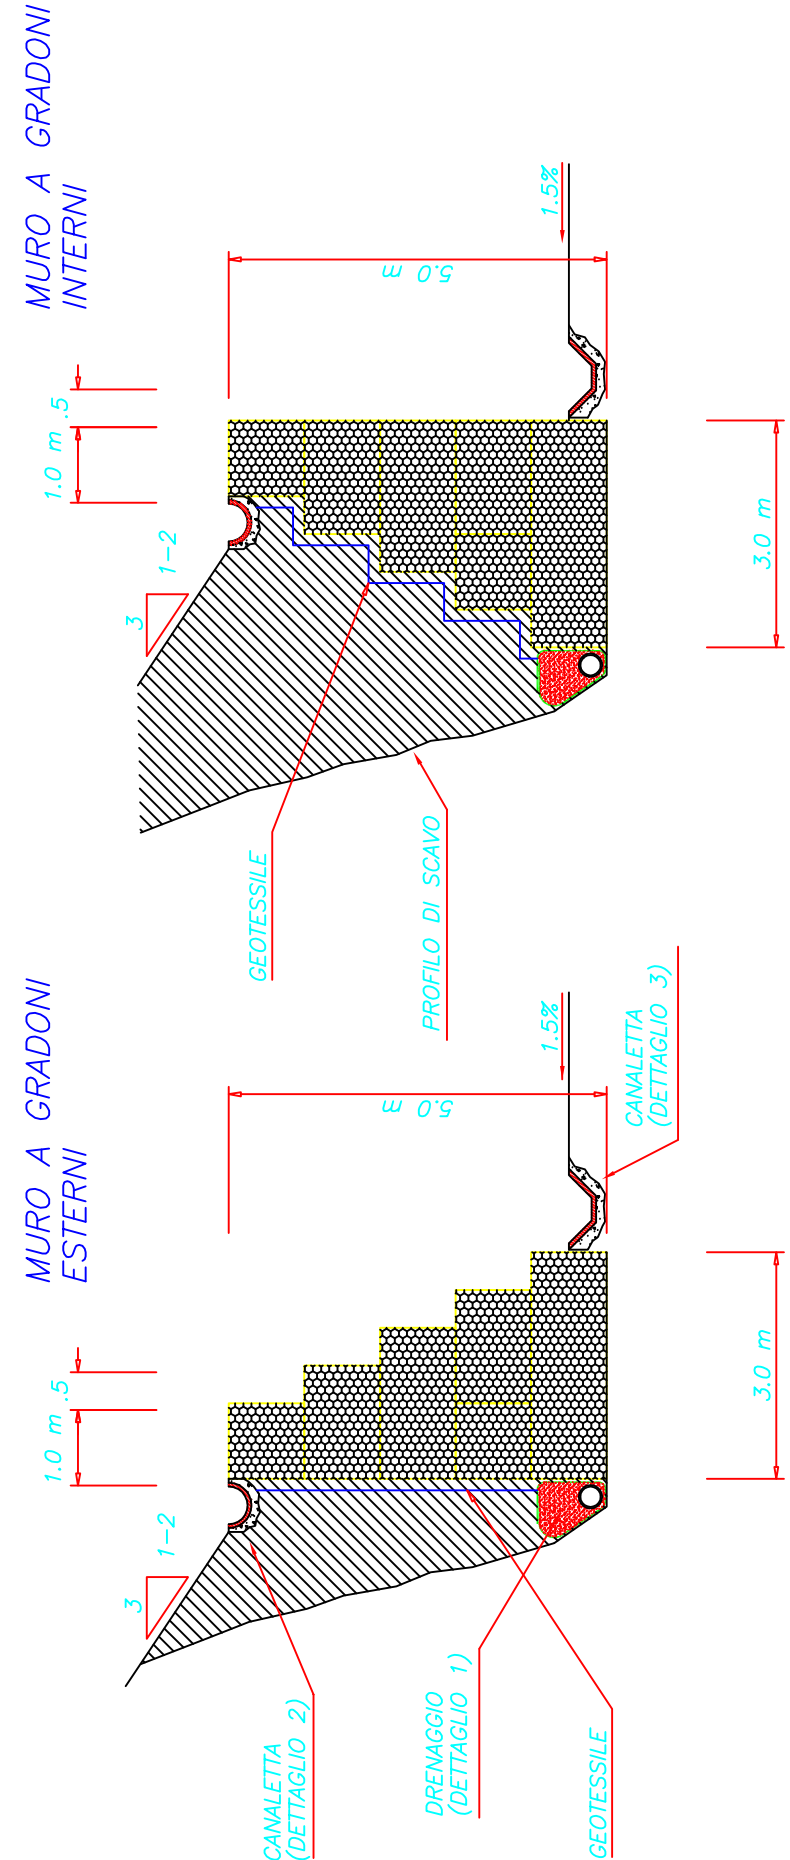


ASSEMBLAGGIO DEL GABBIONI A SCATOLA

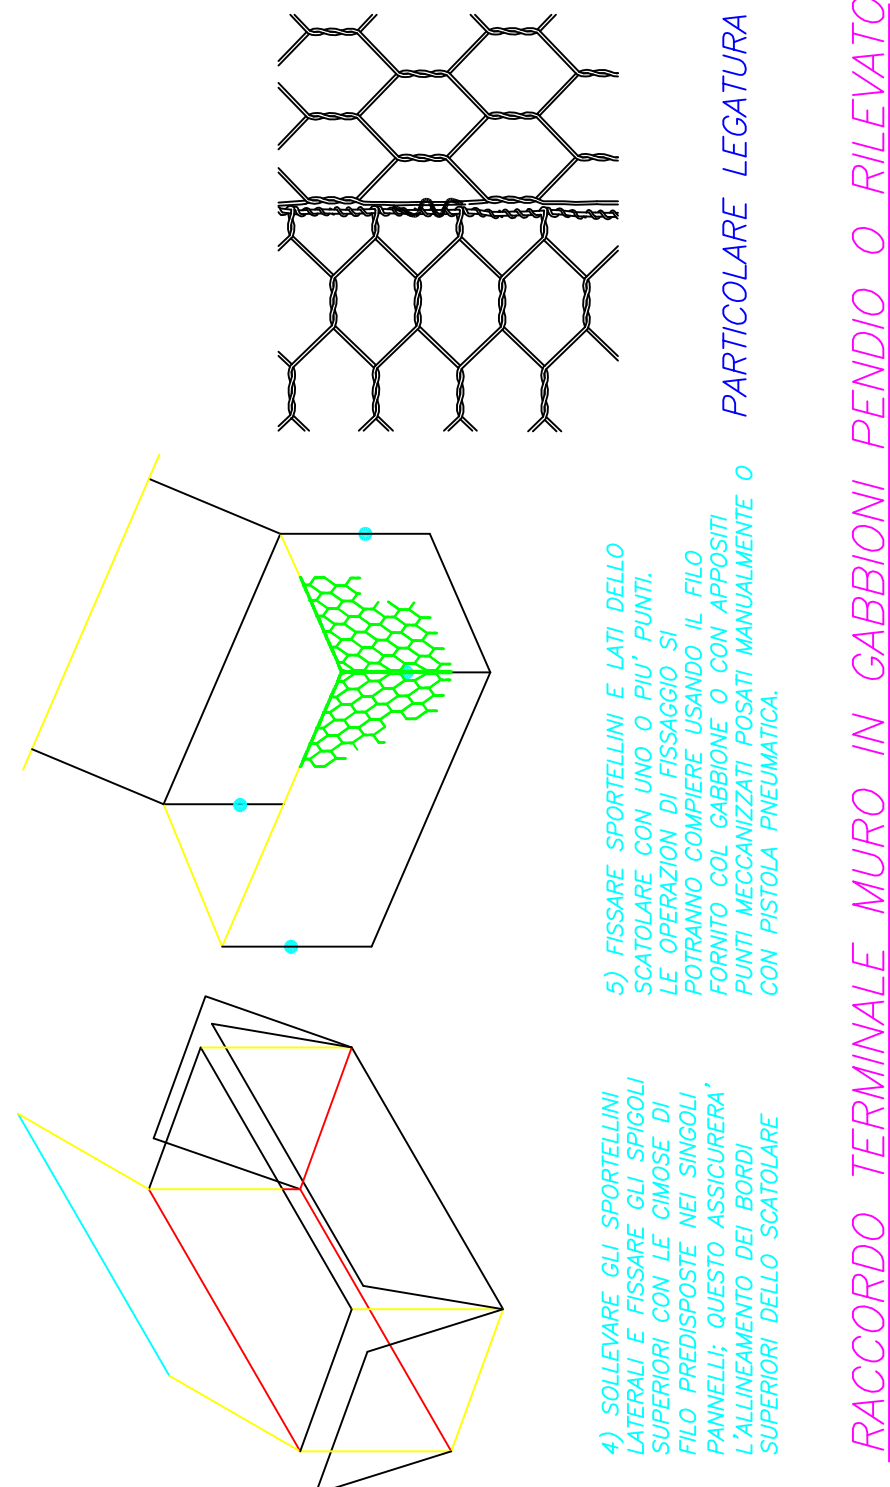

RACCORDO TERMINALE MURO IN GABBIONI PENDIO O RILEVATO

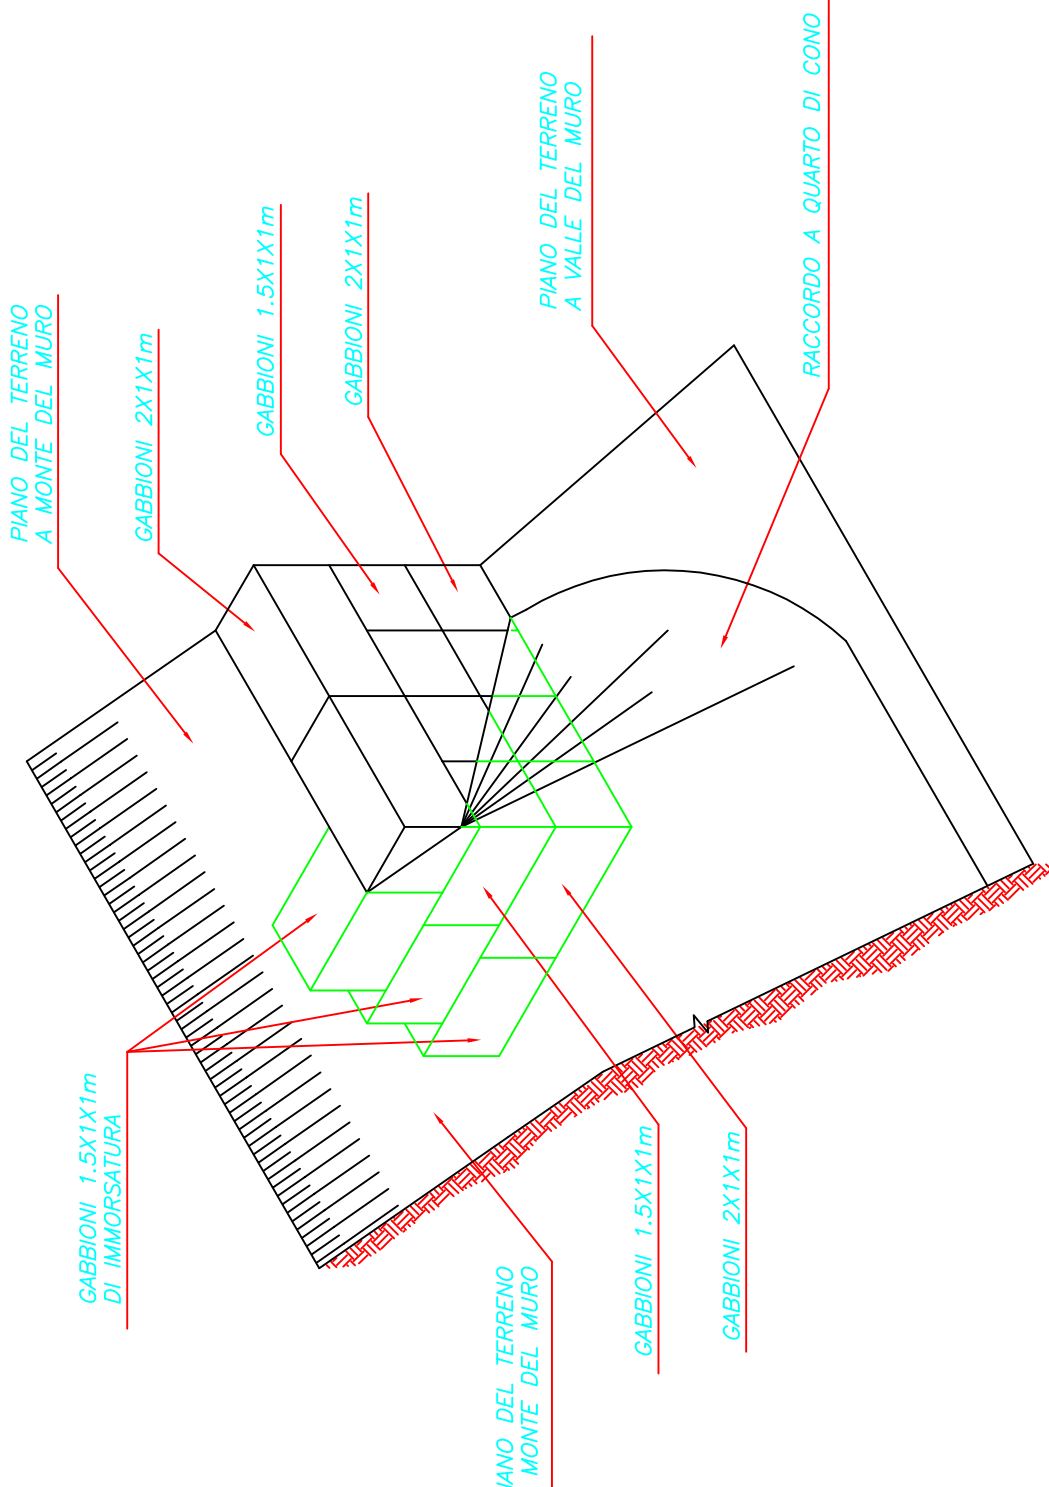


SCHEMA APERTURA E FORMAZIONE DEL GABBIONI A SCATOLA

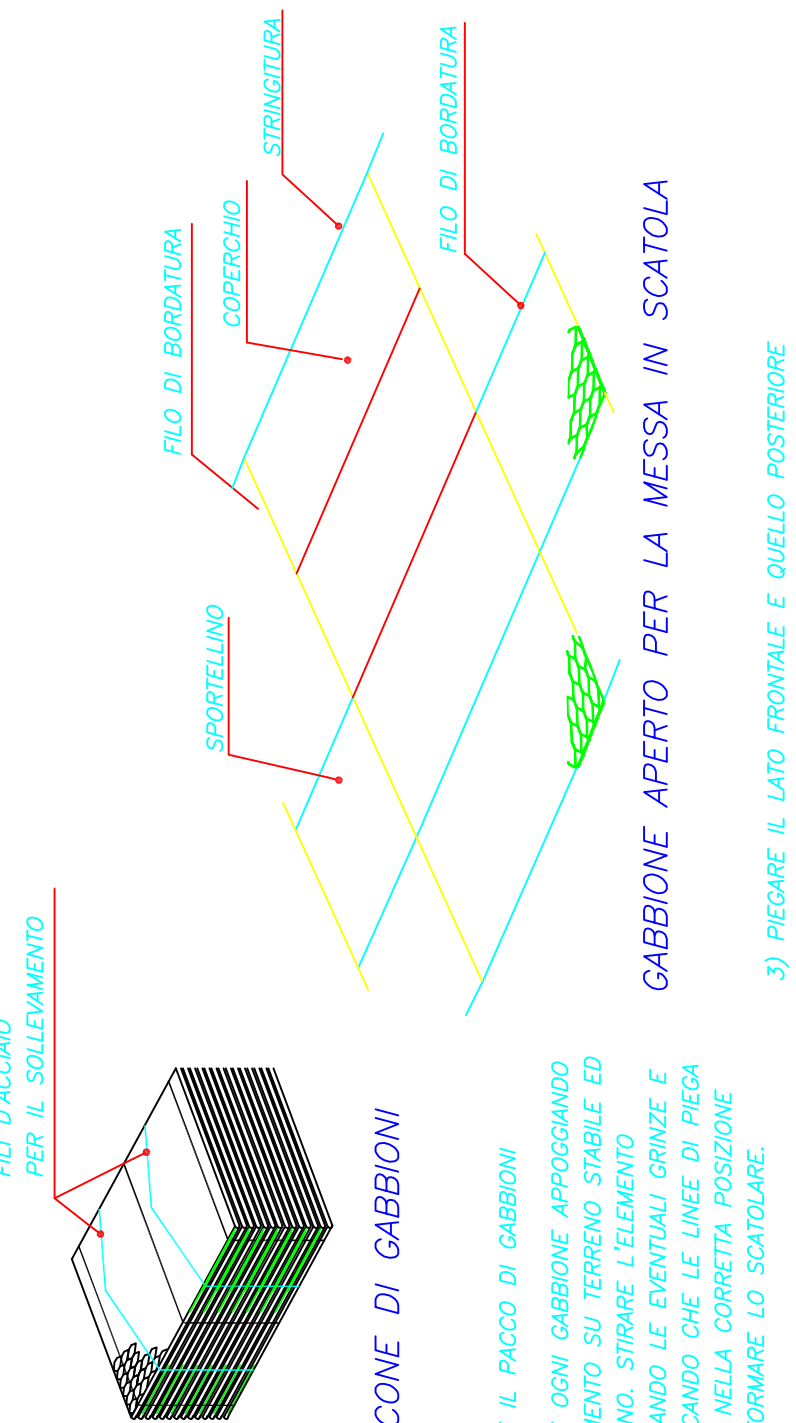

GABBIONE APERTO PER LA MESSA IN SCATOLA

3) PREPARARE IL LATO POSTERIORE

BARRIERA METALLICA SU CORDOLO scala 1:50

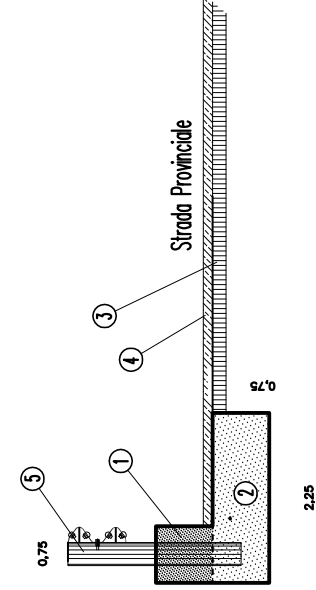

CUNETTA CON SPALETTA scala 1:50

