



CITTÀ METROPOLITANA DI MESSINA

III DIREZIONE - Viabilità Metropolitana
1° Servizio Viabilità Distretto Peloro-Eolie – 1° Ufficio Viabilità

PATTO PER LO SVILUPPO PER LA CITTA' METROPOLITANA DI MESSINA

C.I.G. :

C.U.P. : B17H17000570001

PROGETTO ESECUTIVO

LAVORI DI AMMODERNAMENTO, SISTEMAZIONE, CONSOLIDAMENTO E MESSA IN SICUREZZA DEL PIANO VIABILE E DELLE PERTINENZE DELLE SS.PP. 62 E 63 NEI COMUNI DI S. PIER NICETO E CONDRÒ' PER IL COLLEGAMENTO DELLA CERCHIA COLLINARE DEL MELA E DEL LONGANO CON LA LITORANEA DI MILAZZO – PORTOROSA – MARINELLO.

AGGIORNATO CON COSTI SICUREZZA PER CONTENIMENTO RISCHIO BIOLOGICO DA COVID-19

ALLEGATI :

1. RELAZIONE TECNICA
2. ANALISI DEI PREZZI
3. COMPUTO METRICO ESTIMATIVO
4. COSTI ED ONERI SICUREZZA
5. QUADRO INCIDENZA MANODOPERA
6. QUADRO TECNICO ECONOMICO
7. CRONOPROGRAMMA
8. ELENCO PREZZI
9. CAPITOLATO SPECIALE D'APPALTO
10. PIANO DI SICUREZZA E COORDINAMENTO E FASCICOLO DELL'OPERA
11. PIANO DI MANUTENZIONE DELL'OPERA
12. SCHEMA DI CONTRATTO

13. ELABORATI GRAFICI :

- TAV. 1 Tavola di inquadramento territoriale su ortofoto scala 1 : 25.000
- TAV. 2 Planimetrie indicazione interventi
- TAV. 3 Particolari costruttivi
- TAV. 4 Specifica delle SS.PP. da stradario Città Metropolitana di Messina;

ALLEGATO : 13 Tav 2

PLANIMETRIE INDICAZIONI INTERVENTI

Messina, li 02.10.2018 - Aggiornato con costi sicurezza per contenimento rischio biologico anticontagio COVID-19 il 08.06.2020

Progettisti :

Ing. Anna Chiofalo

Geom. Filadelfo Magno

Geom. Mario Lucchesi

Geom. Sergio Castorina

Visti ed Approvazioni :

IL RUP Visto l'art. 5 comma 3 della L. R. 12/2011 e ss.mm.ii. Approva il Progetto esecutivo in oggetto per l'importo complessivo di € 500.000,00


PARERE n° 47 del 04.09.2019

IL R.U.P


Ing. Antonino Scutteri

Visto: IL R.U.P.
Ing. Antonino Scutteri

*Planimetria interventi S.P. 62 del Niceto
al km. 1+900, 2+000, 2+300 e 3+900
scala 1: 10.000*

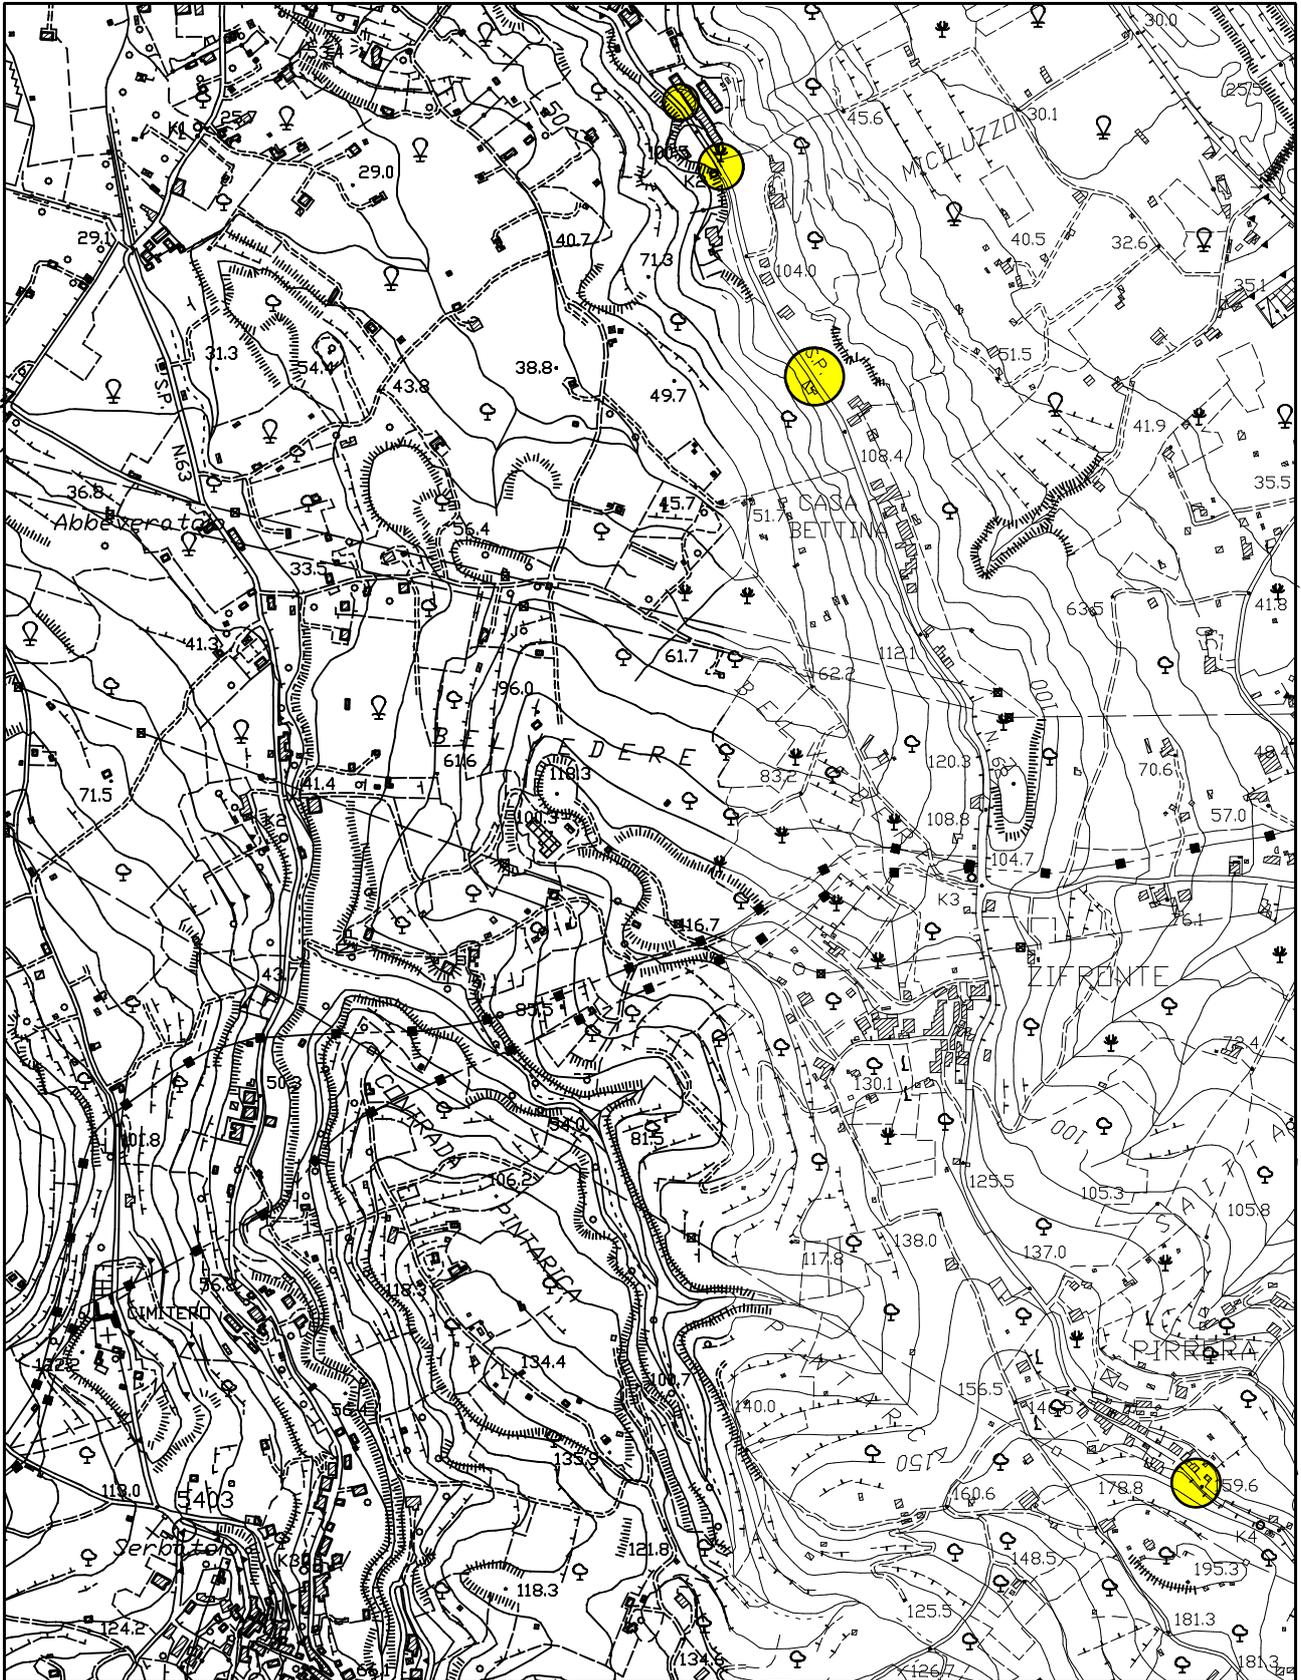

*Planimetria interventi S.P. 62 del Niceto
al km. 4+400 e 4+600
scala 1: 10.000*

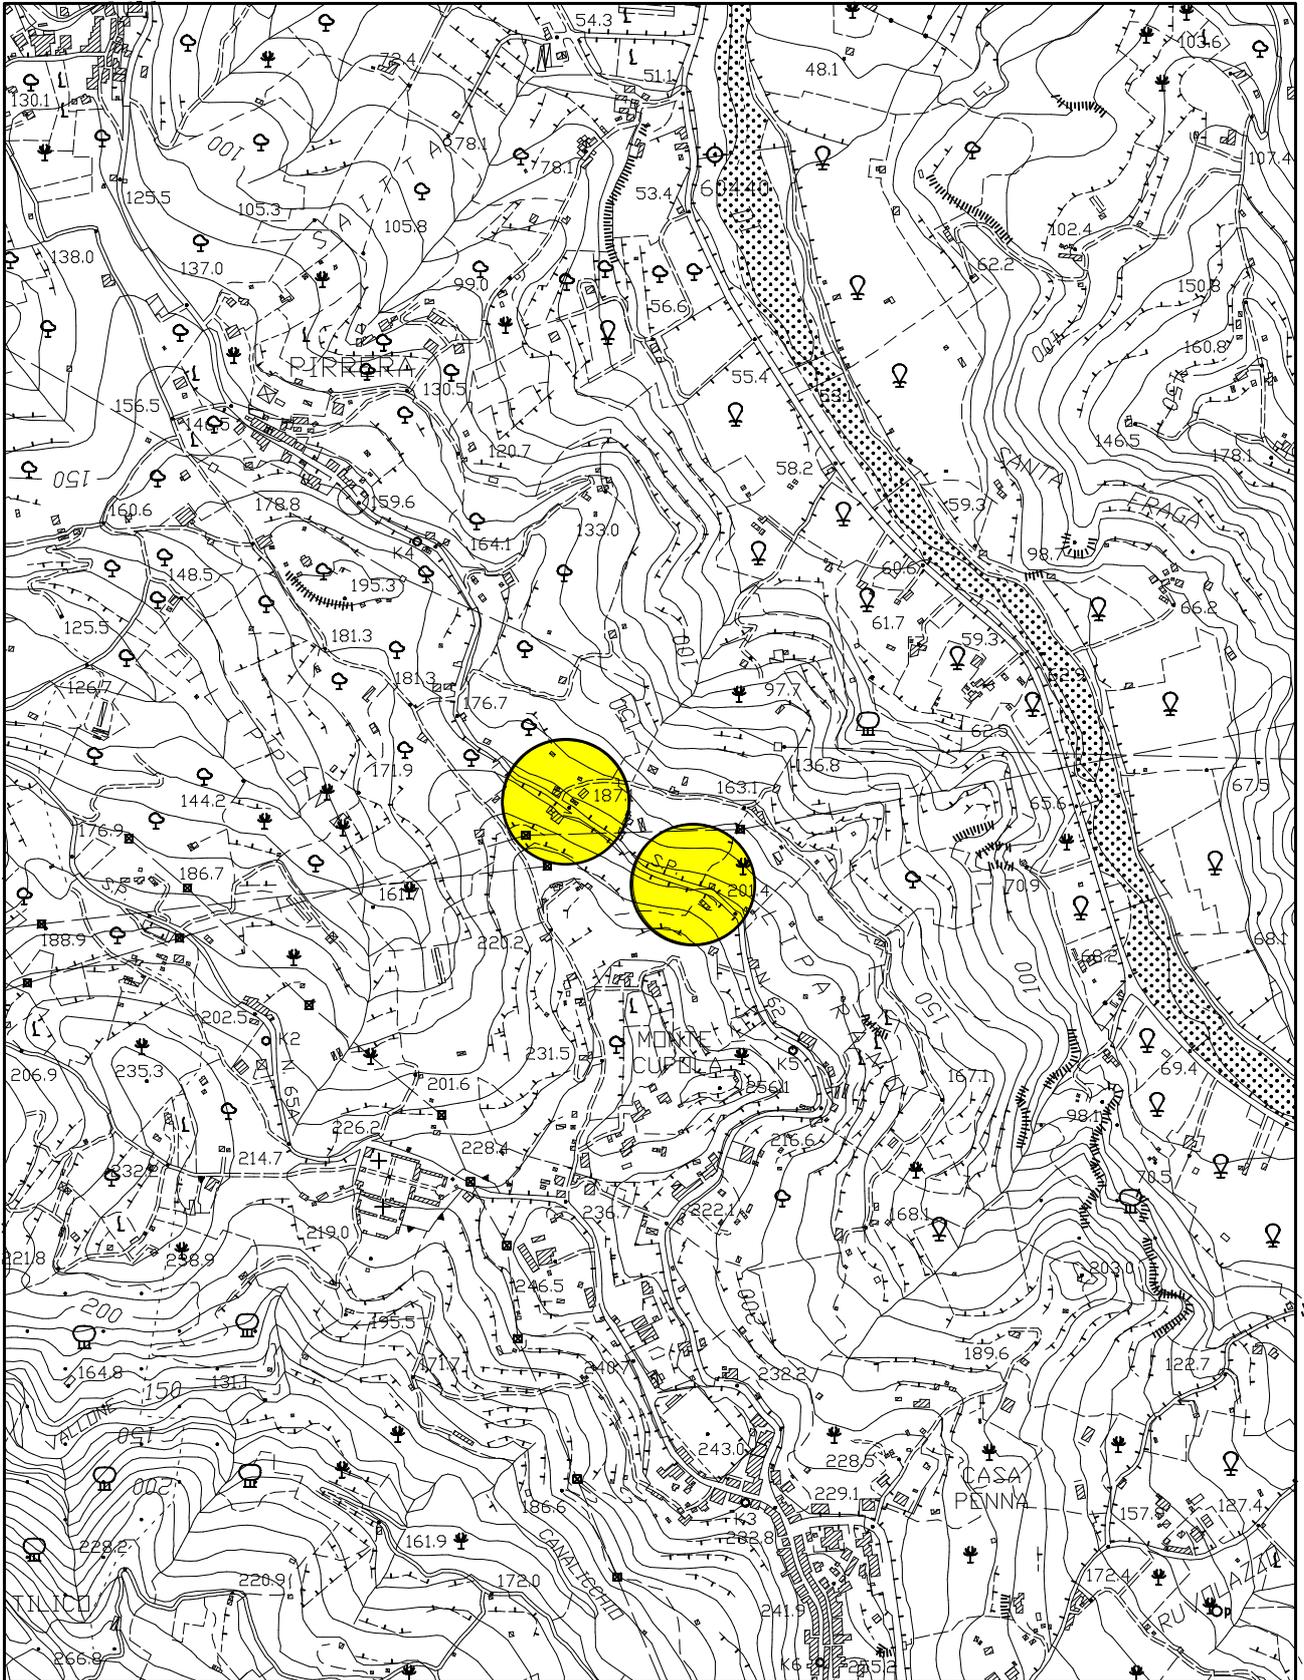

*Planimetria interventi S.P. 63 di Condò
al km. 2+000 e 2+300
scala 1: 10.000*

