REGIONE SICILIA

CITTÀ METROPOLITANA DI MESSINA

III DIREZIONE - Viabilità Metropolitana
1° Servizio Viabilità Distretto Peloro-Eolie – 1° Ufficio Viabilità

PATTO PER LO SVILUPPO PER LA CITTA' METROPOLITANA DI MESSINA

C.I.G. :	***C.U.P. : B27H17000590001***

PROGETTO ESECUTIVO	***Lavori di ammodernamento, sistemazione, consolidamento e messa in sicurezza del piano viabile e delle pertinenze delle SS.PP. ricadenti nel territorio dei Comuni di Villafranca Tirrena, Saponara, Rometta, Spadafora, Venetico, Valdina, Roccavaldina, Monforte San Giorgio, Torregrotta, San Pier Niceto, Condrò, Gualtieri Sicaminò, Pace del Mela, San Filippo del Mela, Santa Lucia del Mela e Milazzo***

AGGIORNATO CON COSTI SICUREZZA PER CONTENIMENTO RISCHIO BIOLOGICO DA COVID-19

ALLEGATI :

1. *RELAZIONE TECNICA*
2. *ANALISI DEI PREZZI*
3. *COMPUTO METRICO ESTIMATIVO*
4. *COSTI ED ONERI SICUREZZA*
5. *QUADRO INCIDENZA MANODOPERA*
6. *QUADRO TECNICO ECONOMICO*
7. *CRONOPROGRAMMA*
8. *ELENCO PREZZI*
9. *CAPITOLATO SPECIALE D'APPALTO*
10. *PIANO DI SICUREZZA E COORDINAMENTO E FASCICOLO DELL'OPERA*
11. *PIANO DI MANUTENZIONE DELL'OPERA*
12. *SCHEMA DI CONTRATTO*
13. *ELABORATI GRAFICI :*

TAV. 1 Tavola di inquadramento territoriale su ortofoto scala 1 : 100.000
TAV. 2 Planimetrie indicazione interventi
TAV. 3 Particolari costruttivi

ALLEGATO : 13 Tav. 2 — PLANIMETRIE INDICAZIONE INTERVENTI

Messina, lì 16.10.2018 - *Aggiornato con costi sicurezza per contenimento rischio biologico anticontagio COVID-19 il* ***08.06.2020***

Progettisti :

Ing. Anna Chiofalo

Geom. Filadelfo Magno

Geom. Mario Lucchesi

Geom. Sergio Castorina

Visto: IL R.U.P.
Ing. Antonino Sciutteri

Visti ed Approvazioni :

IL RUP Visto l'art. 5 comma 3 della L. R. 12/2011 e ss.mm.ii. Approva il Progetto esecutivo in oggetto per l'importo complessivo di **€ 800.000,00**

PARERE n° 48 del 04.09.2019

IL R.U.P

Ing. Antonino Sciutteri

Planimetria interventi S.P. 72/a Marina Garibaldi - Punta Cirucco
dal km. 1+000 al km. 2+000
scala 1: 10.000

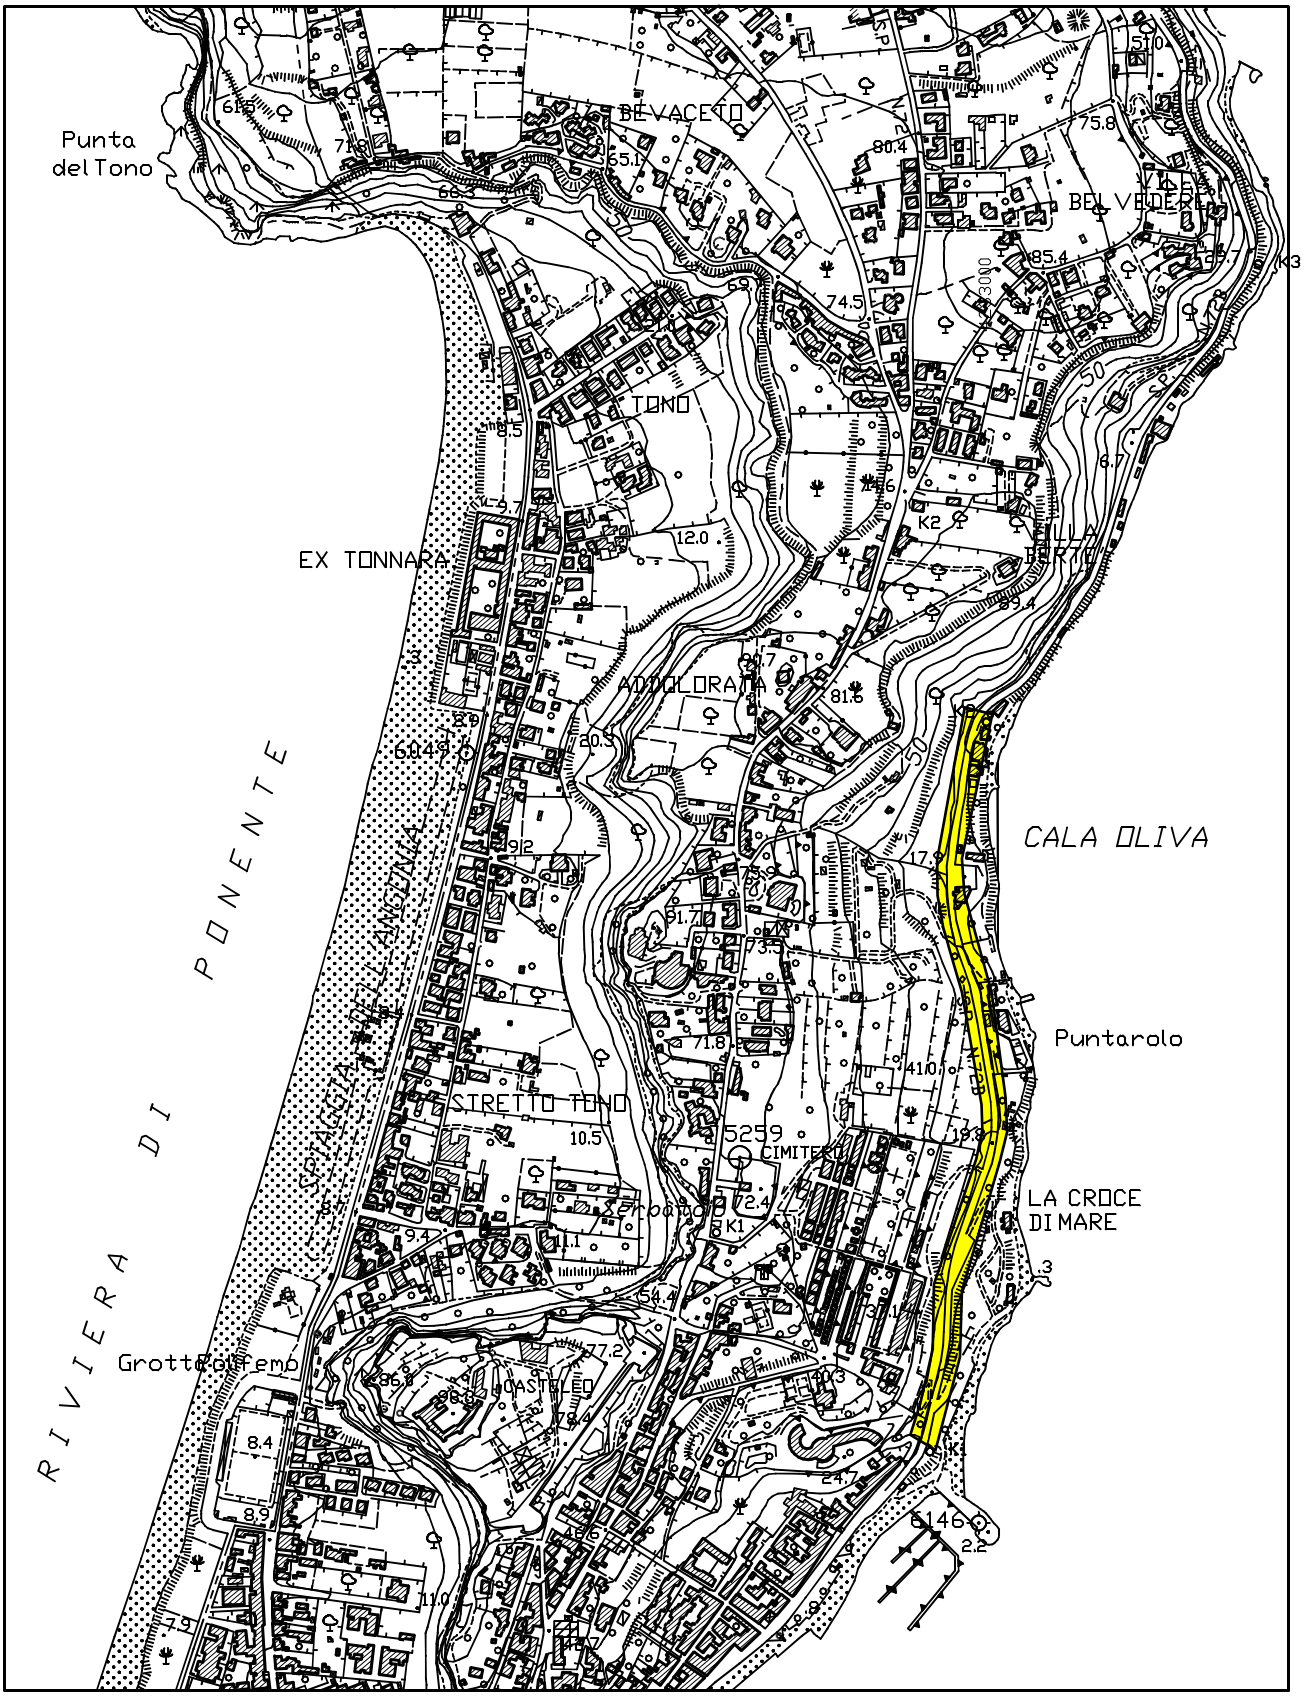
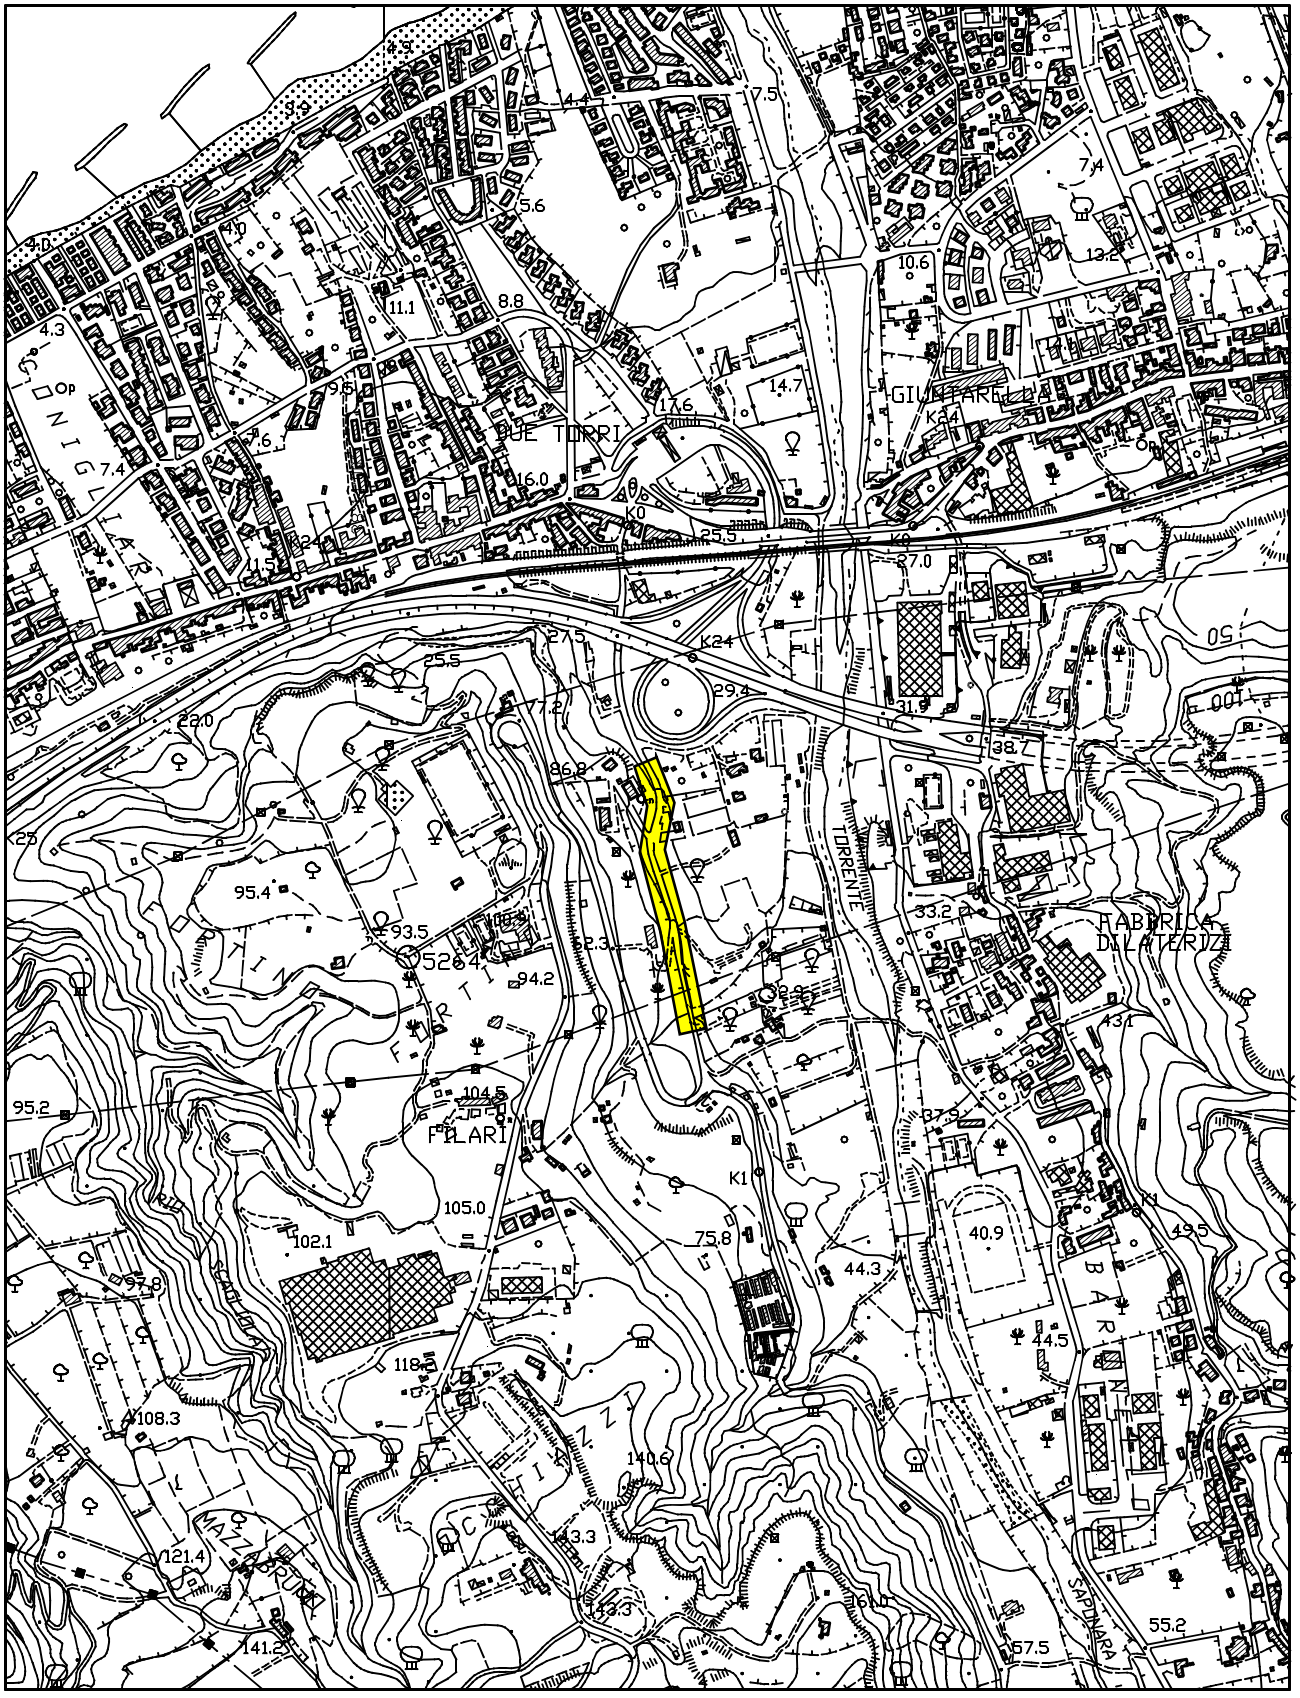
Planimetria interventi S.P. 54/B Filari - Orecchiazzi
dal km. 0+150 al km. 0+500
scala 1: 10.000