



CITTÀ METROPOLITANA DI MESSINA

Legge Regionale n. 15 del 04.08.2015

III DIREZIONE

Viabilità Metropolitana

PATTO PER LO SVILUPPO DELLA CITTA' METROPOLITANA DI MESSINA

C.I.G. :

C.U.P. : B47H19002930001

PROGETTO ESECUTIVO

LAVORI DI MESSA IN SICUREZZA E MANUTENZIONE STRAORDINARIA DELLA SP 43 BIS NUOVA PANORAMICA DI MESSINA"

ALLEGATI :

1. RELAZIONE TECNICA
2. ANALISI PREZZI
3. ELENCO PREZZI
4. COSTI SICUREZZA
5. COMPUTO METRICO ESTIMATIVO
6. CALCOLO COSTI MANODOPERA
7. QUADRO TECNICO ECONOMICO
8. PIANO DI SICUREZZA E COORDINAMENTO E FASCICOLO DELL'OPERA
9. PIANO DI MANUTENZIONE DELL'OPERA
10. CRONOPROGRAMMA
11. CAPITOLATO SPECIALE D'APPALTO
12. SCHEMA DI CONTRATTO

13. ELABORATI GRAFICI :

- TAV. 1 Tavola di inquadramento territoriale su ortofoto scala 1 : 25.000;
TAV. 2 Corografia scala 1 : 10.000;
TAV. 3 Planimetria interventi scala 1 : 2.000;
TAV. 4 Particolari costruttivi;
TAV. 5 Specifica S.P. da stradario Città Metropolitana di Messina;

ALLEGATO 13

TAV. 3 – PLANIMETRIA INTERVENTI

Messina, Febbraio 2020

Progettisti :

Geom. Filadelfo Magno

Geom. Sergio Castorina

Visto: IL R.U.P.

Ing. Anna CHIOFALO

Visti ed Approvazioni :


Verificato in data 9/06/2021

Approvazione in linea Tecnica del RUP
ai sensi dell'art. 5 comma 3 della L.R. 12/2011
come modificata dall'art. 24 della L. R. 8/2016


PARERE N° 38 del 14 giugno 2021


LA R.U.P.
Ing. Anna Chiofalo

PLANIMETRIA ATTRAVERSAMENTI PEDONALI Scala 1 : 2.000

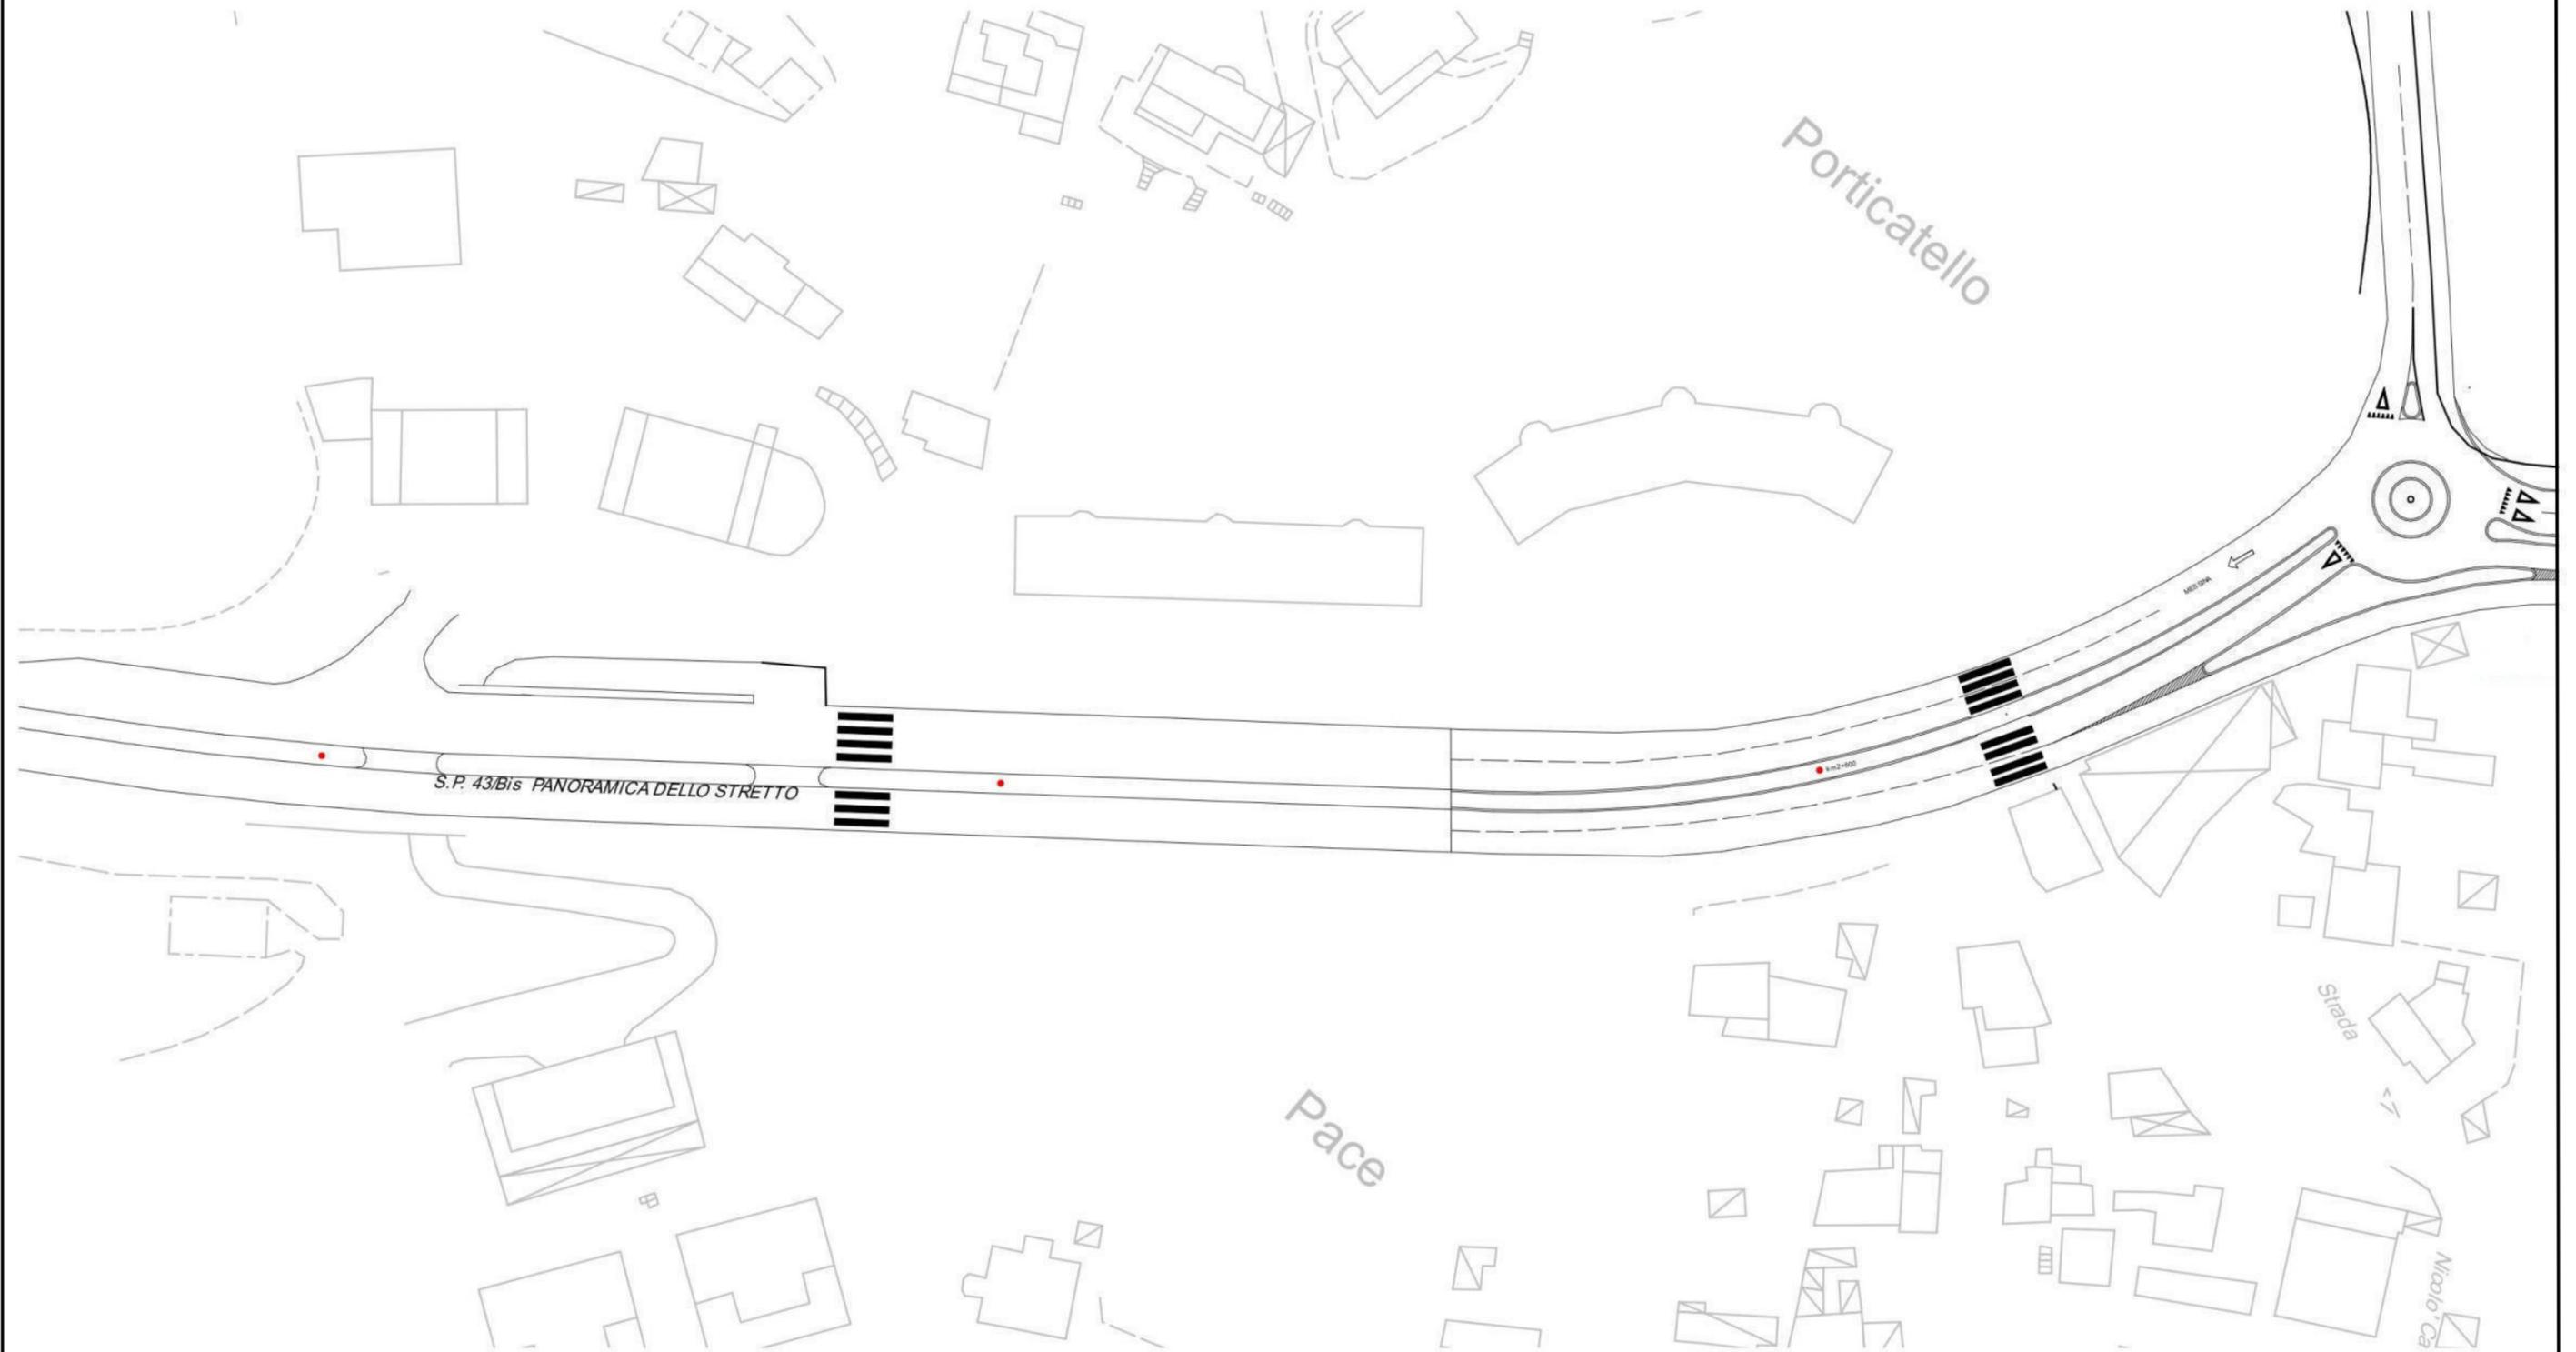

PLANIMETRIA REALIZZAZIONE MARCIAPIEDE Scala 1 : 2.000

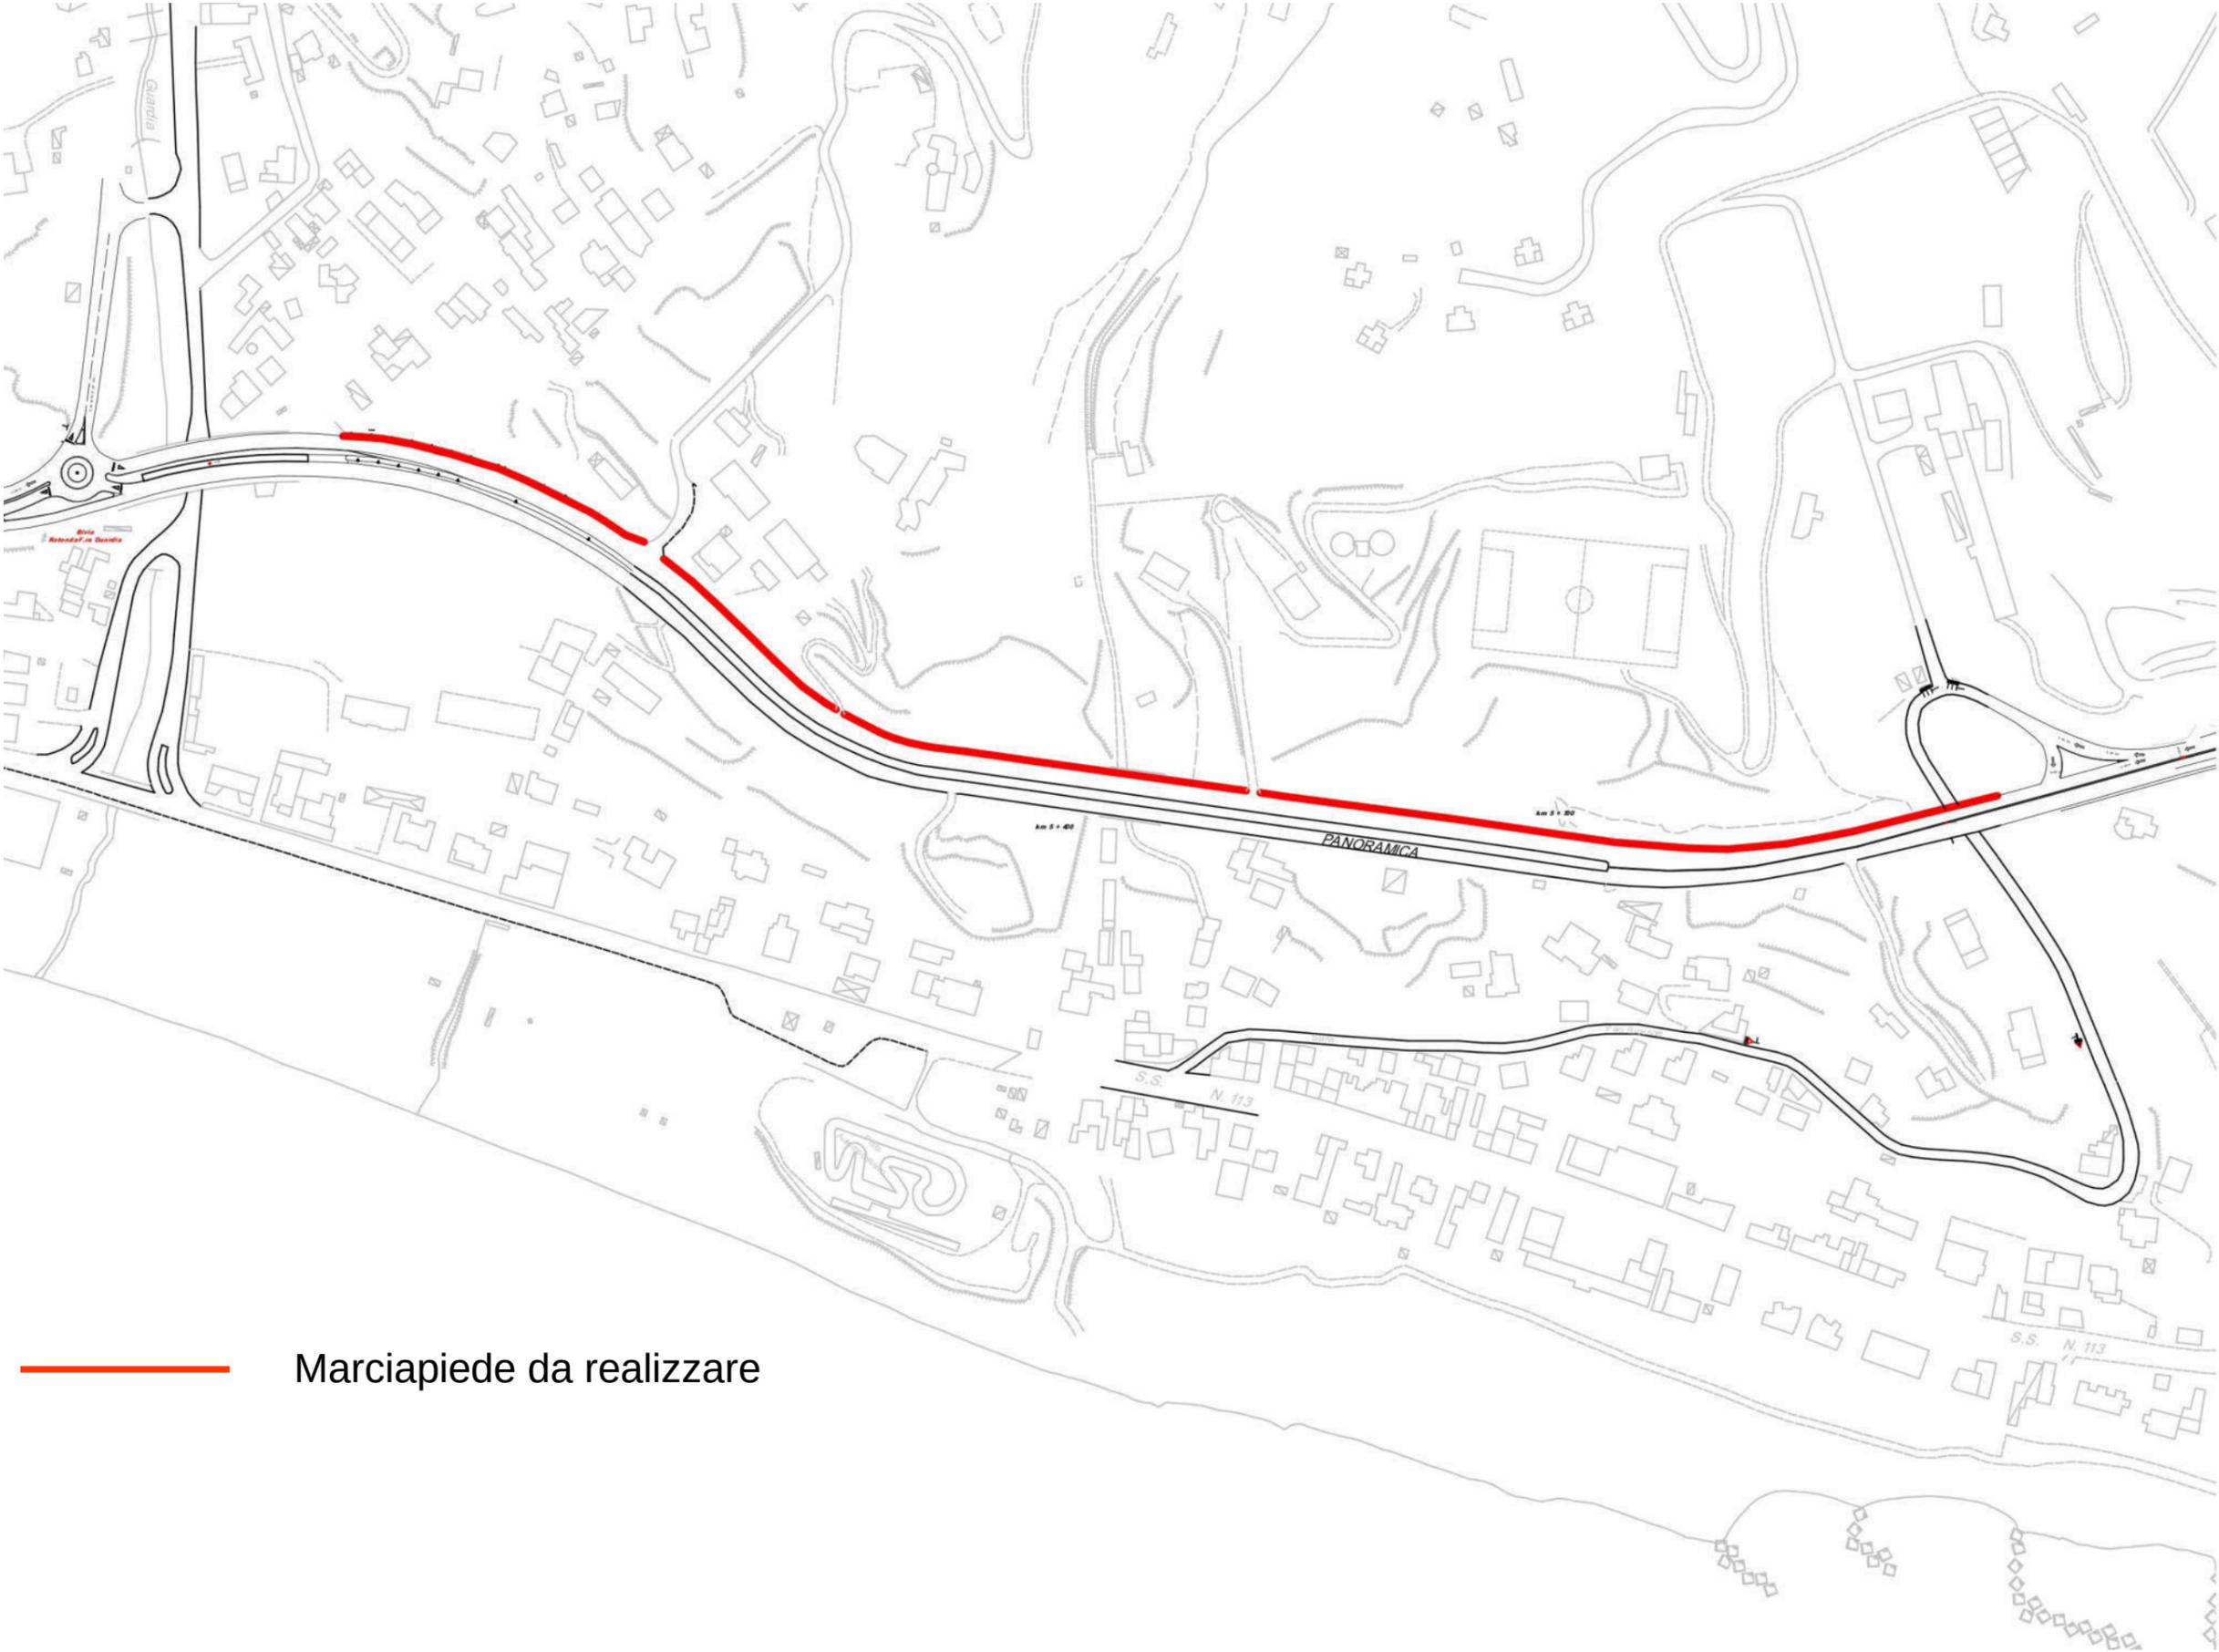

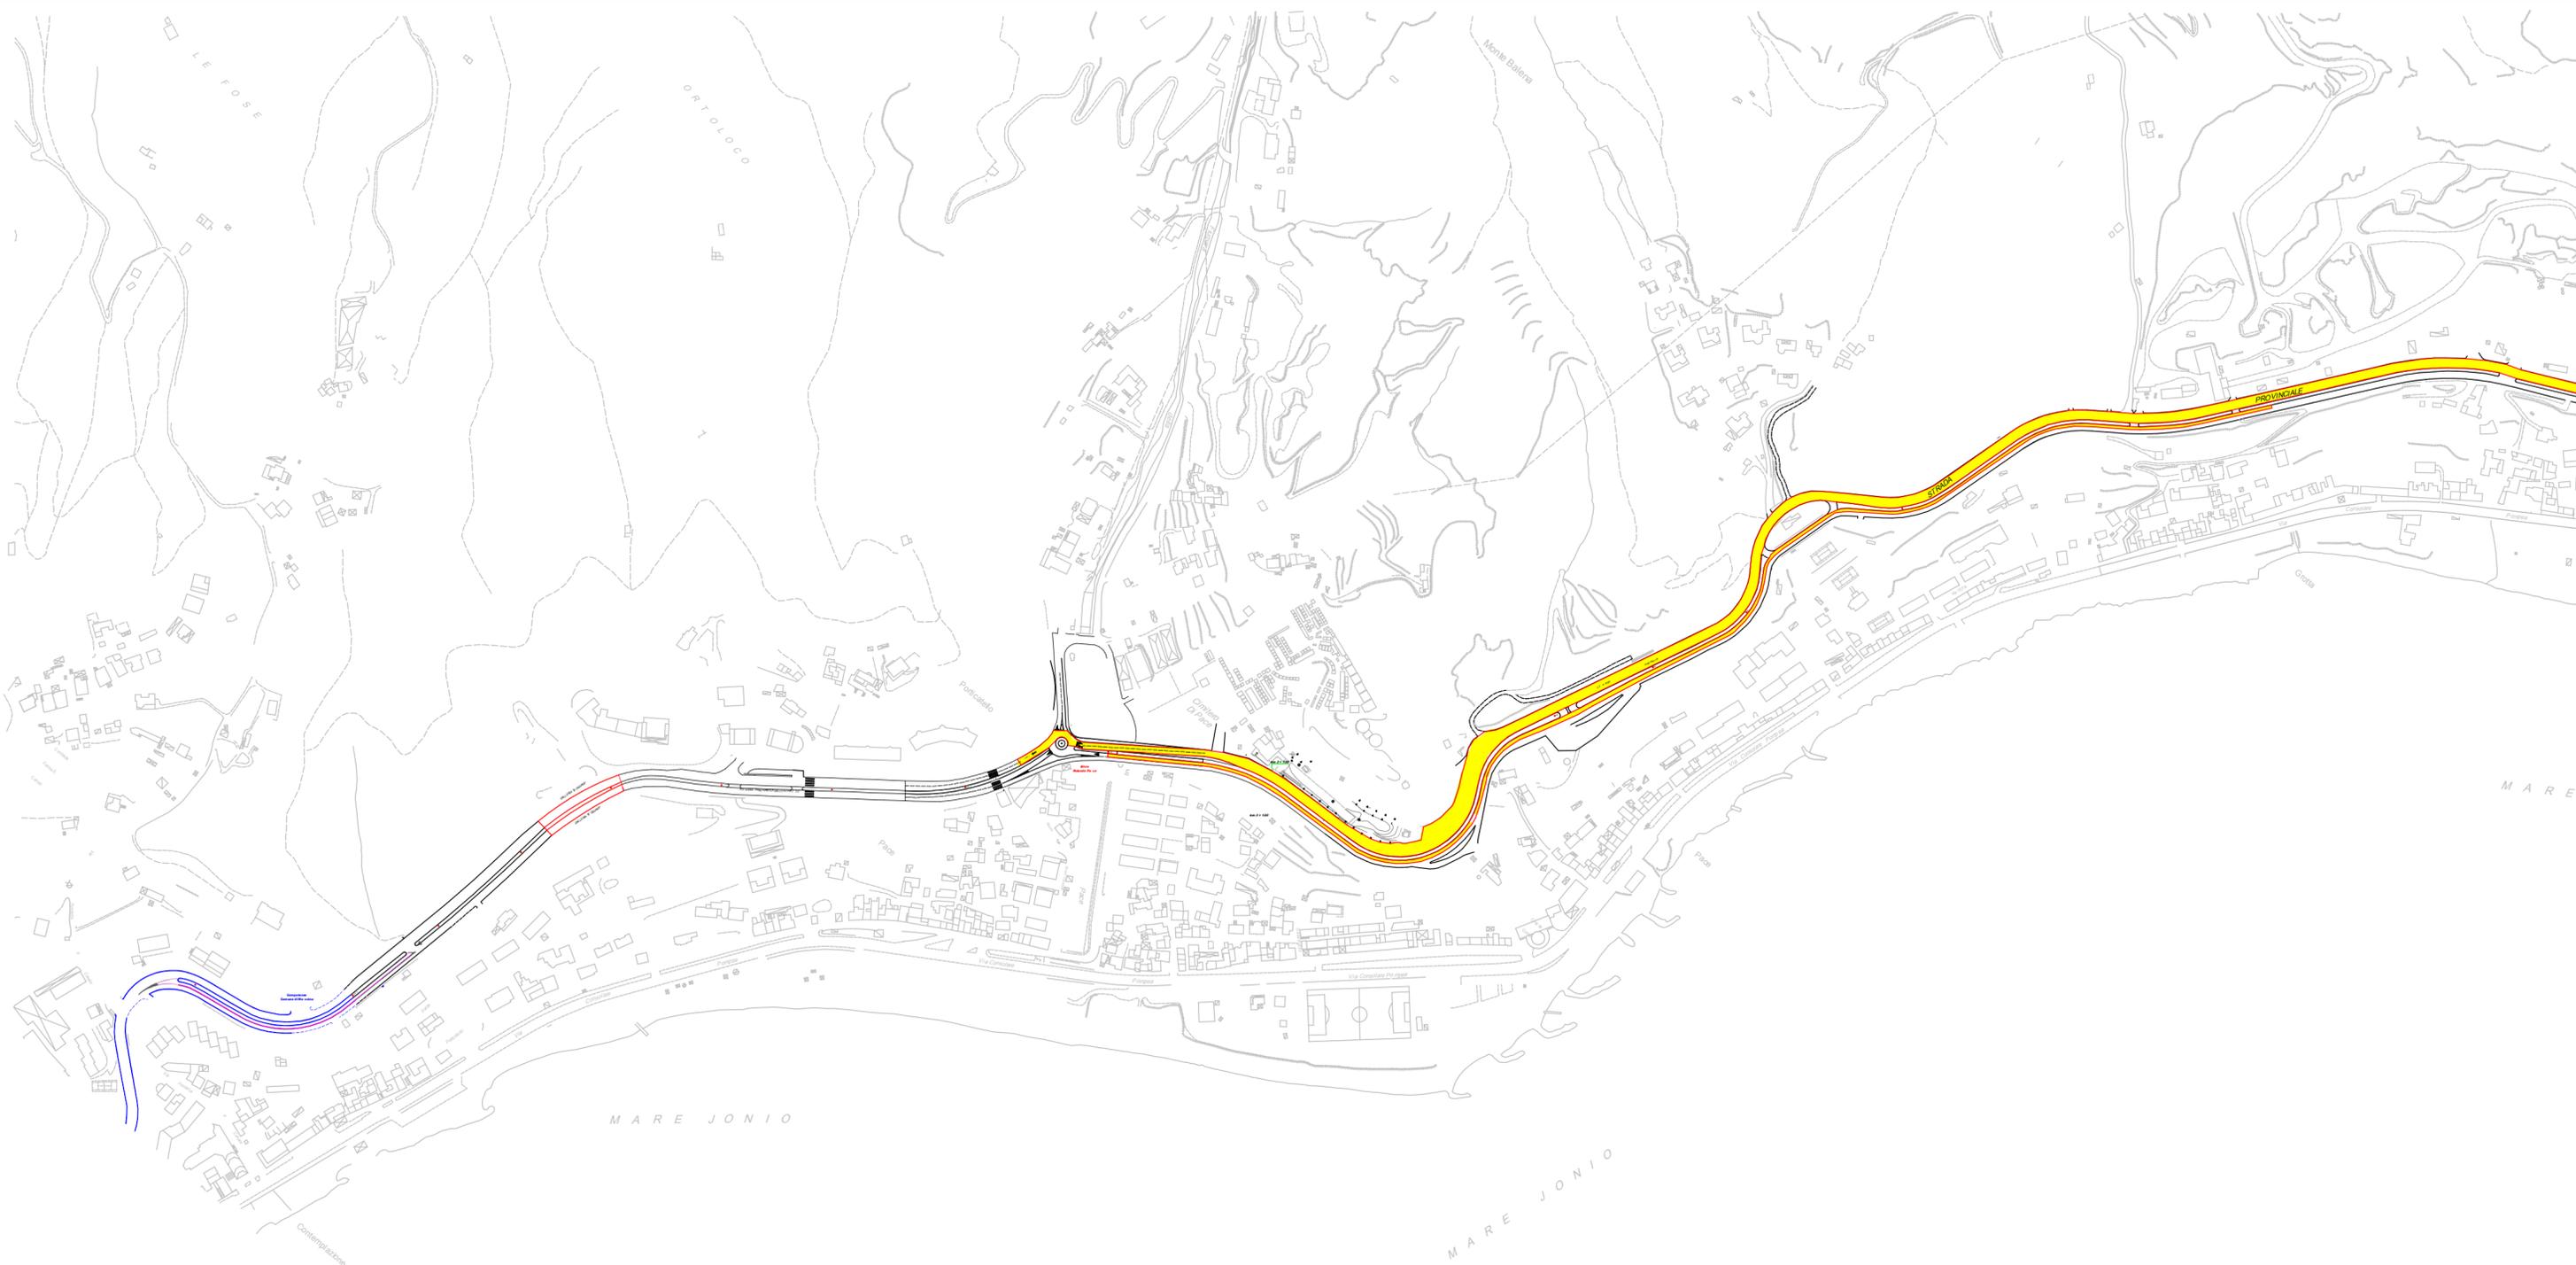



Tratto di carreggiata oggetto d'intervento di bitumazione