



CITTÀ METROPOLITANA DI MESSINA

Legge Regionale n. 15 del 04.08.2015

III DIREZIONE

Viabilità Metropolitana

Piano degli interventi ex OCDPC 71/2013 (ex 11/2012)

C.I.G. :

C.U.P. : G57H13002260001

PROGETTO ESECUTIVO

LAVORI DI SISTEMAZIONE DELLA S.P. 54/B DI FILARI – ORECCHIAZZI - RAPANO, NEL COMUNE DI ROMETTA.

ALLEGATI :

1. RELAZIONE TECNICA
2. RELAZIONE GEOLOGICA
3. INDAGINI GEOGNOSTICHE
4. CALCOLI STRUTTURALI GABBIONATA
5. ELENCO PREZZI
6. COSTI SICUREZZA E ONERI PRESUNTI AZIENDALI
7. COMPUTO METRICO ESTIMATIVO
8. CALCOLO COSTI MANODOPERA
9. QUADRO TECNICO ECONOMICO
10. PIANO DI SICUREZZA E COORDINAMENTO E FASCICOLO DELL'OPERA
11. PIANO DI MANUTENZIONE DELL'OPERA
12. CRONOPROGRAMMA

13. CAPITOLATO SPECIALE D'APPALTO E SCHEMA DI CONTRATTO

14. ELABORATI GRAFICI :

- TAV. 1 Tavola di inquadramento territoriale su base IGM scala 1 : 25.000;
TAV. 2 Corografia scala 1 : 10.000;
TAV. 3 Planimetria catastale;
TAV. 4 Tavola interventi;
TAV. 5 Particolari costruttivi;
TAV. 6 Specifica S.P. da stradario Città Metropolitana;

ALLEGATO 14

TAV. 4 TAVOLA INTERVENTI

Messina, li 25/11/2021 – Agg. prezziario 01/2022 il 02/02/2022 – Agg. prezziario 06/22 il 28/10/2022

Progettisti :

Ing. Anna Chiofalo

Geom. Filadelfo Magno

Geom. Sergio Castorina

SUPPORTO GEOLOGICO :


Funz. Geologo Dott. Biagio Privitera

Visto: IL R.U.P.

Arch. Francesco ORSI

Visti ed Approvazioni

PLANIMETRIA INTERVENTI SCALA 1 : 1.000

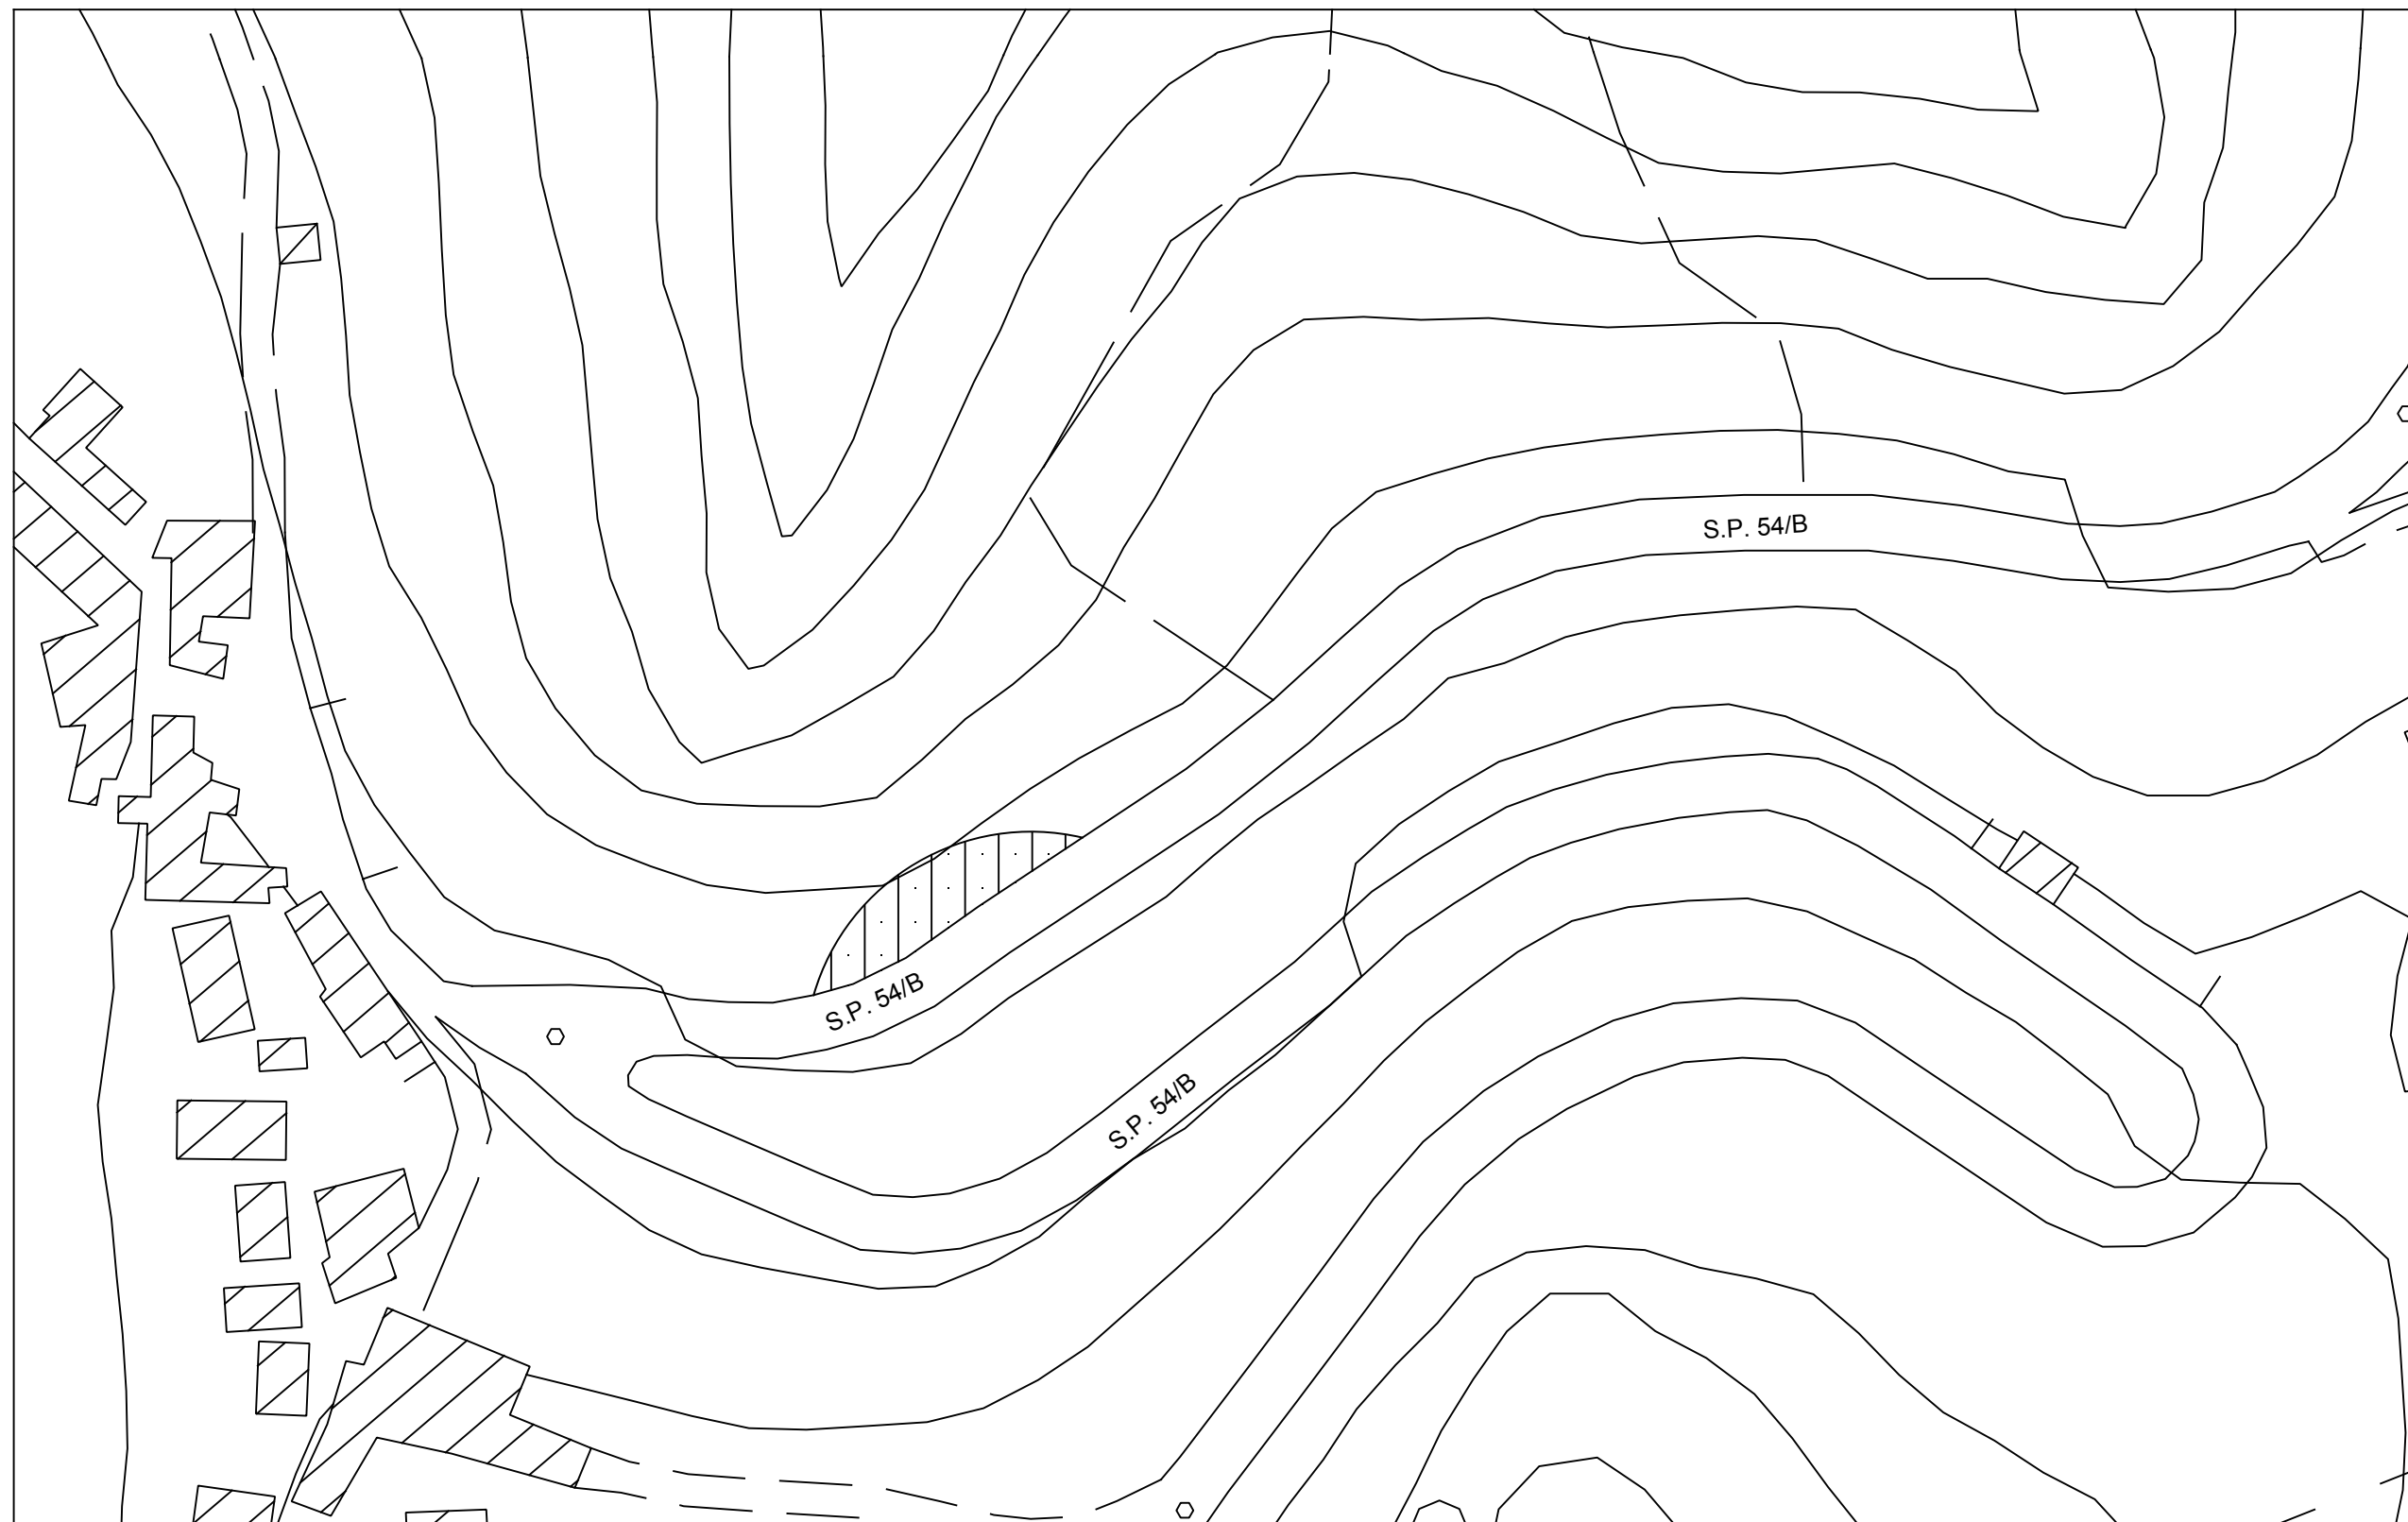

PLANIMETRIA INTERVENTI SCALA 1 : 1.000

