



MINISTERO DELLE INFRASTRUTTURE E DEI TRASPORTI

Decreto n° 49 del 16 febbraio 2018: "Finanziamento degli interventi relativi a programmi straordinari di manutenzione della rete viaria di Province e Città Metropolitane, ai sensi dell'art. 1, commi 1076, 1077 e 1078, della legge 27 dicembre 2017, n. 205.



Città Metropolitana di Messina


III[^] Direzione – Viabilità Metropolitana
2° Servizio – Distretto Costa Jonica

Progetto dei lavori di miglioramento delle condizioni di sicurezza della S.P. 15 di Passo Aranciara, nei comuni di Limina ed Antillo. **COD. 00652.18-ME**

PROGETTO ESECUTIVO

Elaborato:

**PROFILI
STATO DI FATTO E DI PROGETTO**

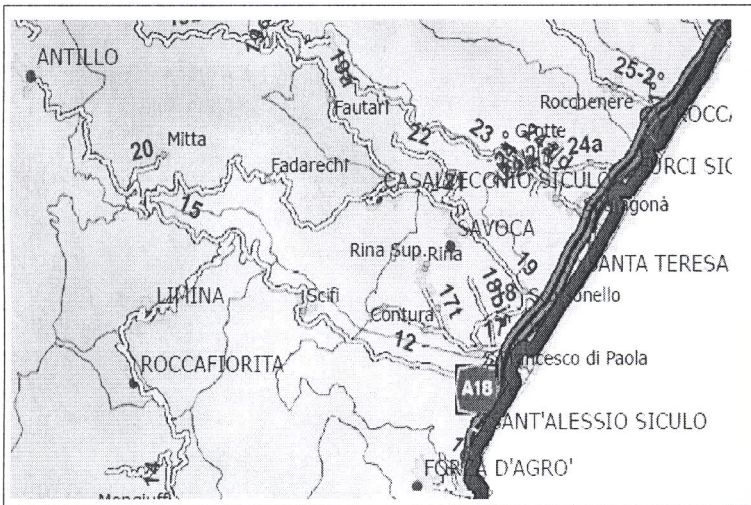

Visti ed approvazioni:

Progettista e Direttore dei Lavori:
Ing. Giovanni LENTINI

Progettista e Direttore Operativo:
Geom. Giovanni PINTO

Progettista e Ispettore di Cantiere:
Geom. Pasquale CHIAIA

Il Responsabile Unico del Procedimento:
Ing. Giovanni LENTINI

Data
06 LUG. 2018

Il Dirigente F.F.
Dr. Francesco ROCCAFORTE

Tav. 16


PROFILLO A-A

STATO DI FATTO

1:200
1:200


210.00

SEZIONI	QUOTE TERRENO (m)	DISTANZE PARZIALI	DISTANZE PROGRESSIVE
1	251.96	4.75	0.00
2	250.00	8.34	4.75
3	246.14 244.64	6.03	13.09
4	244.64 243.35	7.23	19.12
5	240.00	12.84	26.35
6	234.15	0.50	39.19
7	231.42	6.42	39.69
8	231.42 231.00	2.19	46.11
9	230.00	18.06	48.30
10	220.00		66.36

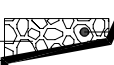


Porzione di muro
pericolante da demolire

Strada provinciale, 15

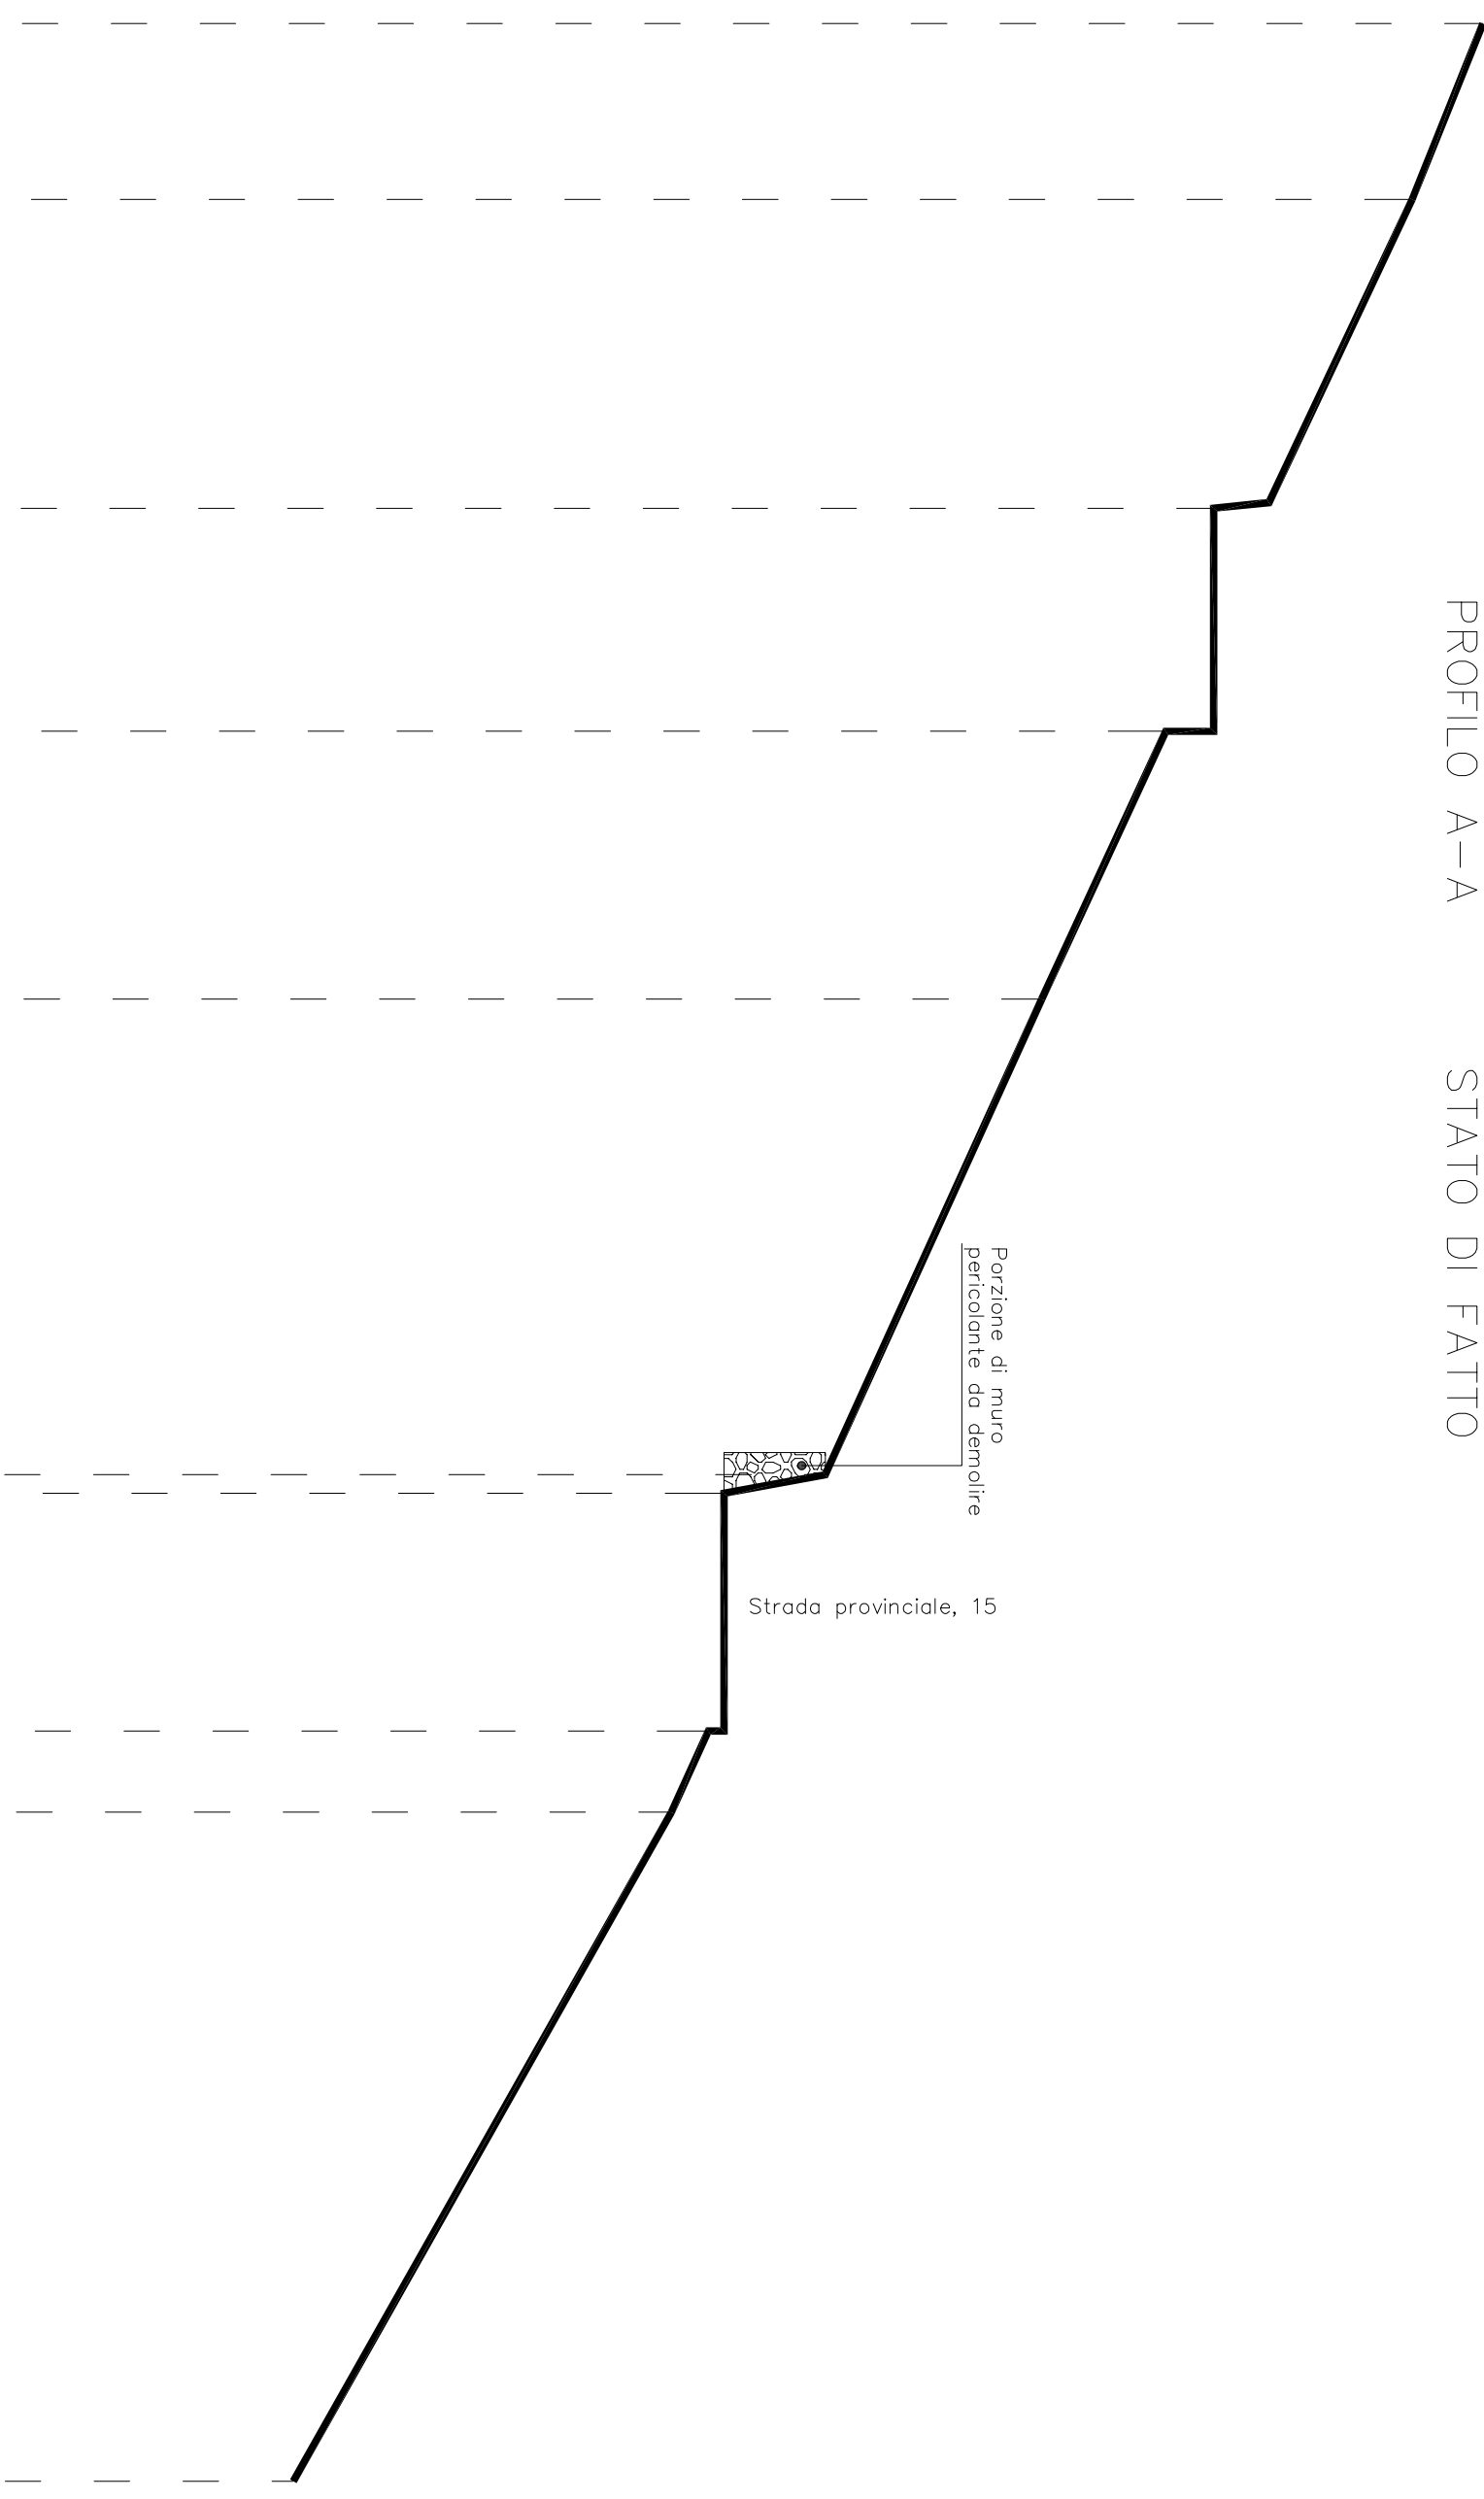

PROFILO A-A IN PROGETTO

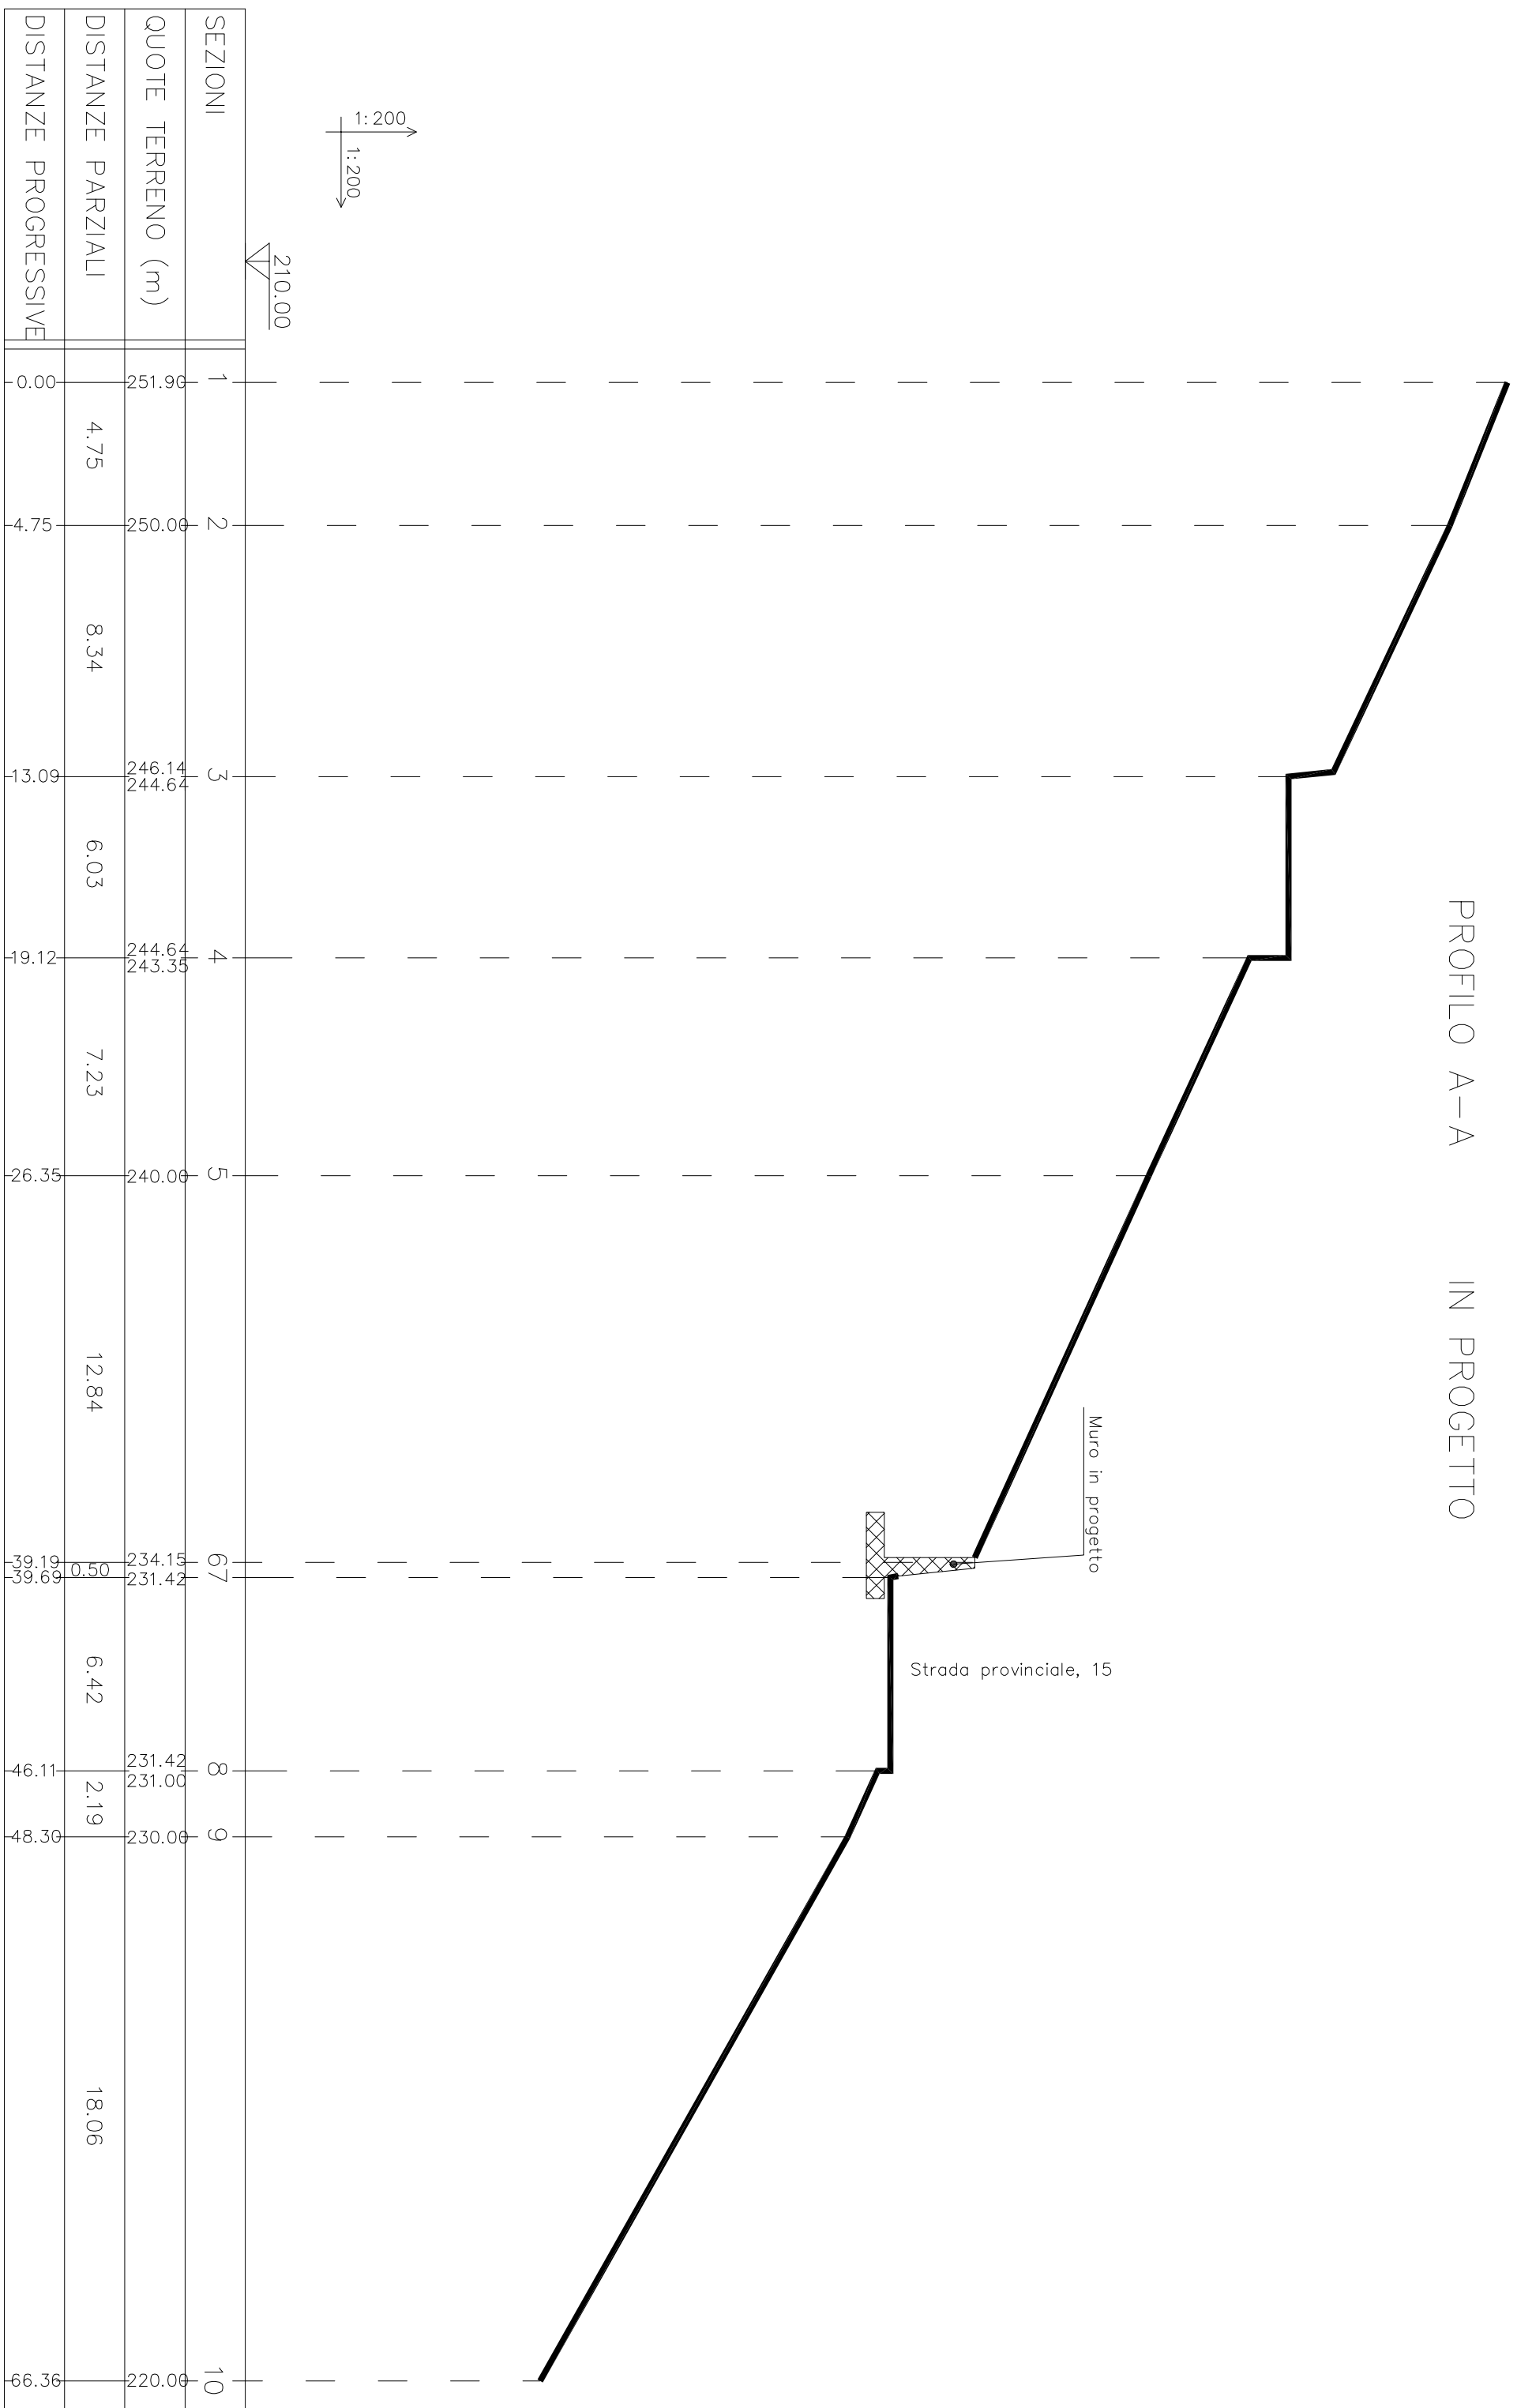

1:200
1:200

210.00

Muro in progetto

Strada provinciale, 15