



MINISTERO DELLE INFRASTRUTTURE E DEI TRASPORTI

Decreto n° 49 del 16 febbraio 2018: "Finanziamento degli interventi relativi a programmi straordinari di manutenzione della rete viaria di Province e Città Metropolitane, ai sensi dell'art. 1, commi 1076, 1077 e 1078, della legge 27 dicembre 2017, n. 205.



Città Metropolitana di Messina

III[^] Direzione – Viabilità Metropolitana


2° Servizio – Distretto Costa Jonica

Progetto dei lavori di miglioramento delle condizioni di sicurezza della S.P. 15 di Passo Aranciara, nei comuni di Limina ed Antillo. **COD. 00652.18-ME**

PROGETTO ESECUTIVO

Elaborato:

CARPENTERIE ED ESECUTIVI

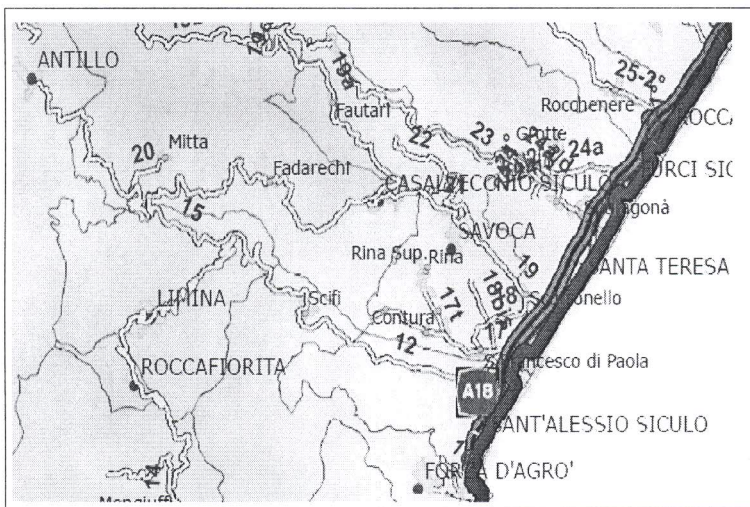

Visti ed approvazioni:

Progettista e Direttore dei Lavori:

Ing. Giovanni LENTINI

Progettista e Direttore Operativo:

Geom. Giovanni PINTO

Progettista e Ispettore di Cantiere:

Geom. Pasquale CHIAIA

Il Responsabile Unico del Procedimento:

Ing. Giovanni LENTINI

Data


06 LUG. 2018

Il Dirigente P.F.:


Dr. Francesco ROCCAFORTE

Tav. 17


CARPENTERIA FONDAZIONI scala 1:50

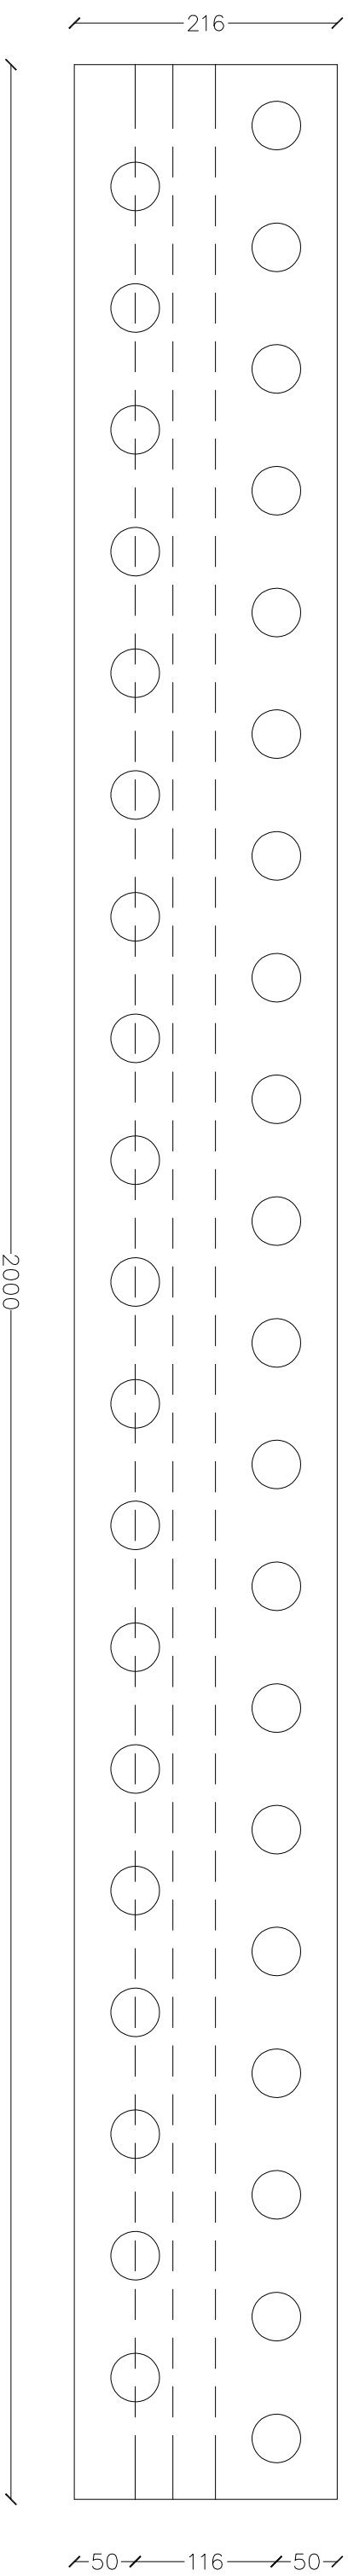

CARPENTERIA ELEVAZIONE scala 1:50

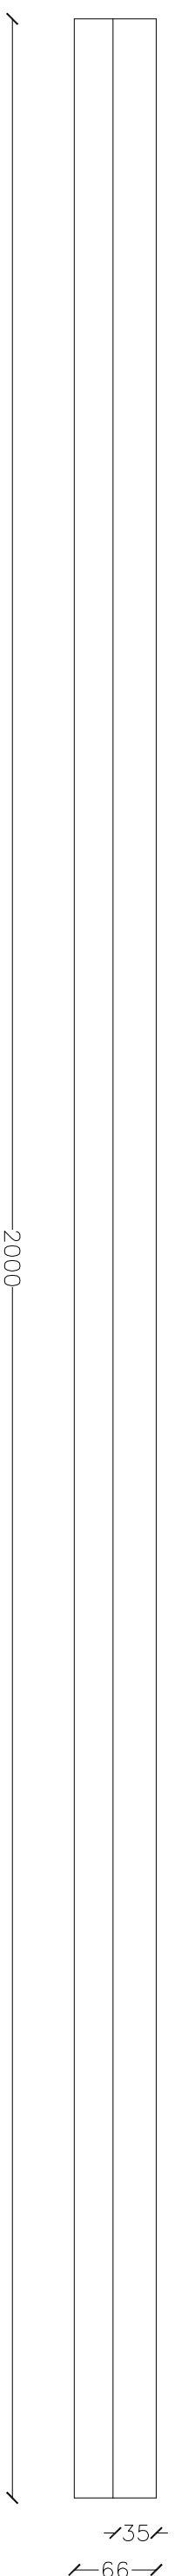


ARMATURA PALI H=6.00 n° 39 scala 1:25

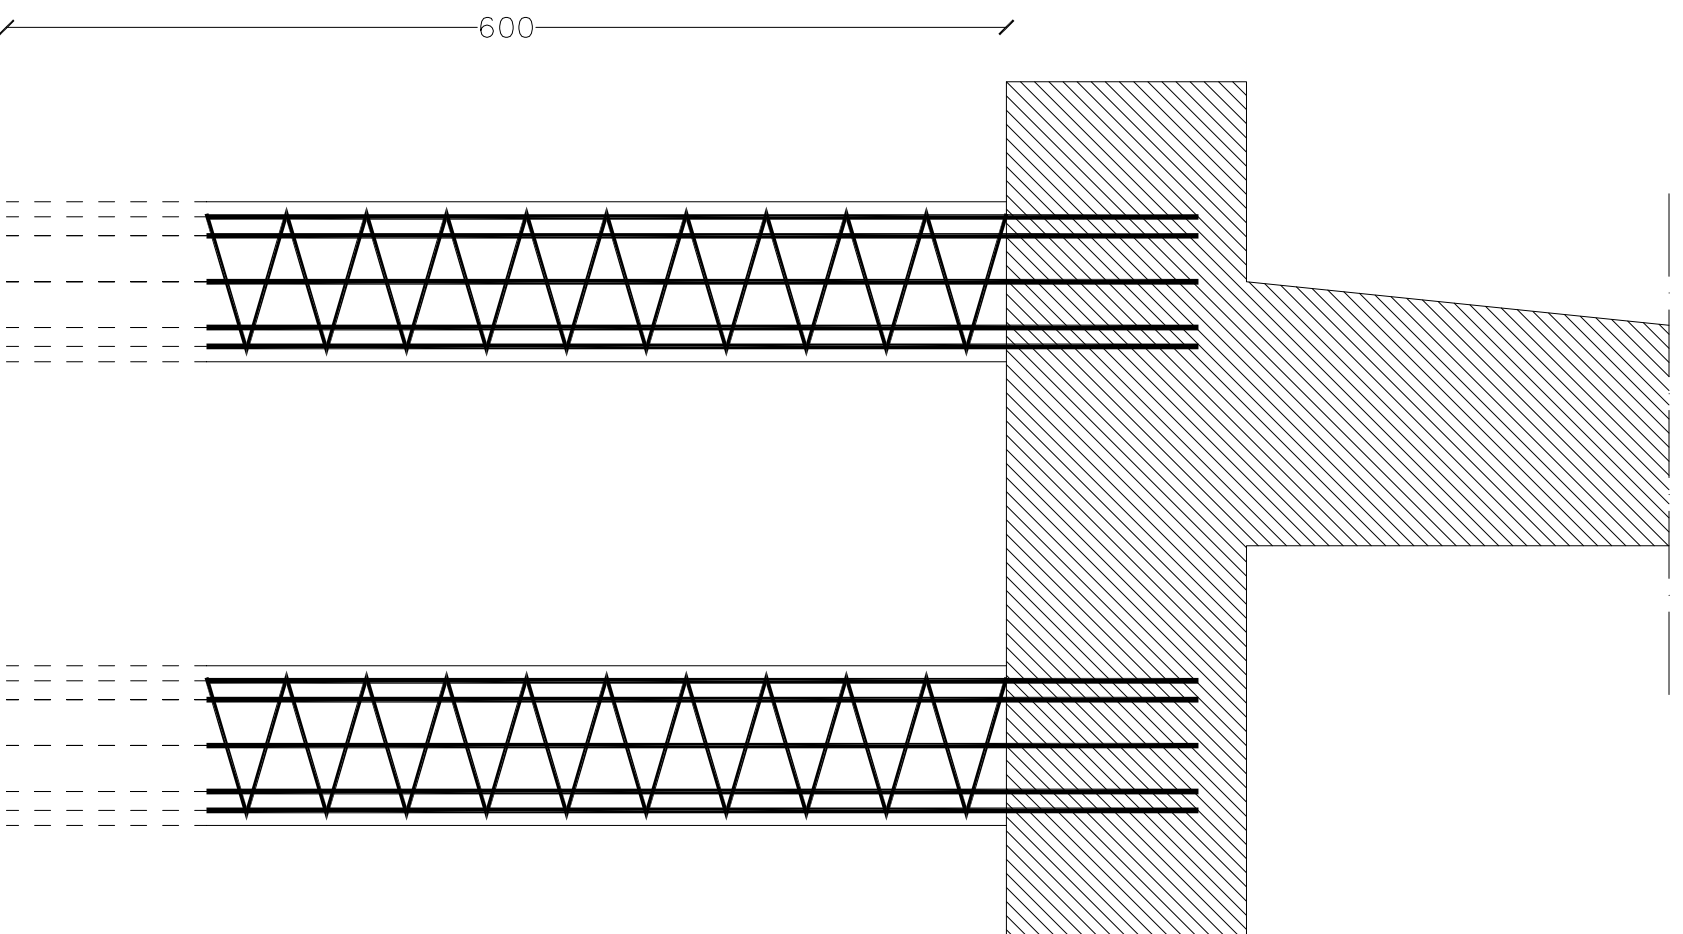


Fila Pali 2
6ø16 (L=649)
Staffe: ø10/20

Fila Pali 1
6ø16 (L=649)
Staffe: ø10/20

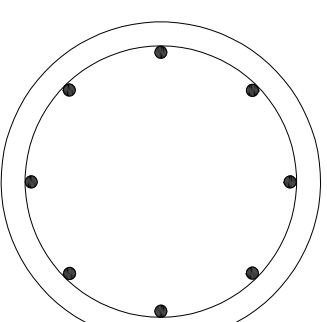

Fila Pali 1

8ø16 (L=649)

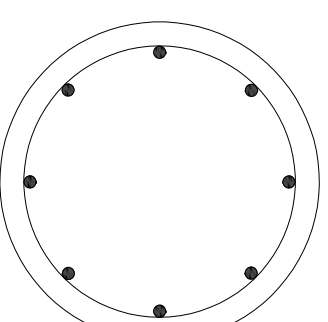


Fila Pali 2

8ø16 (L=649)

ESECUTIVI MURO H=3.00 scala 1:25

35

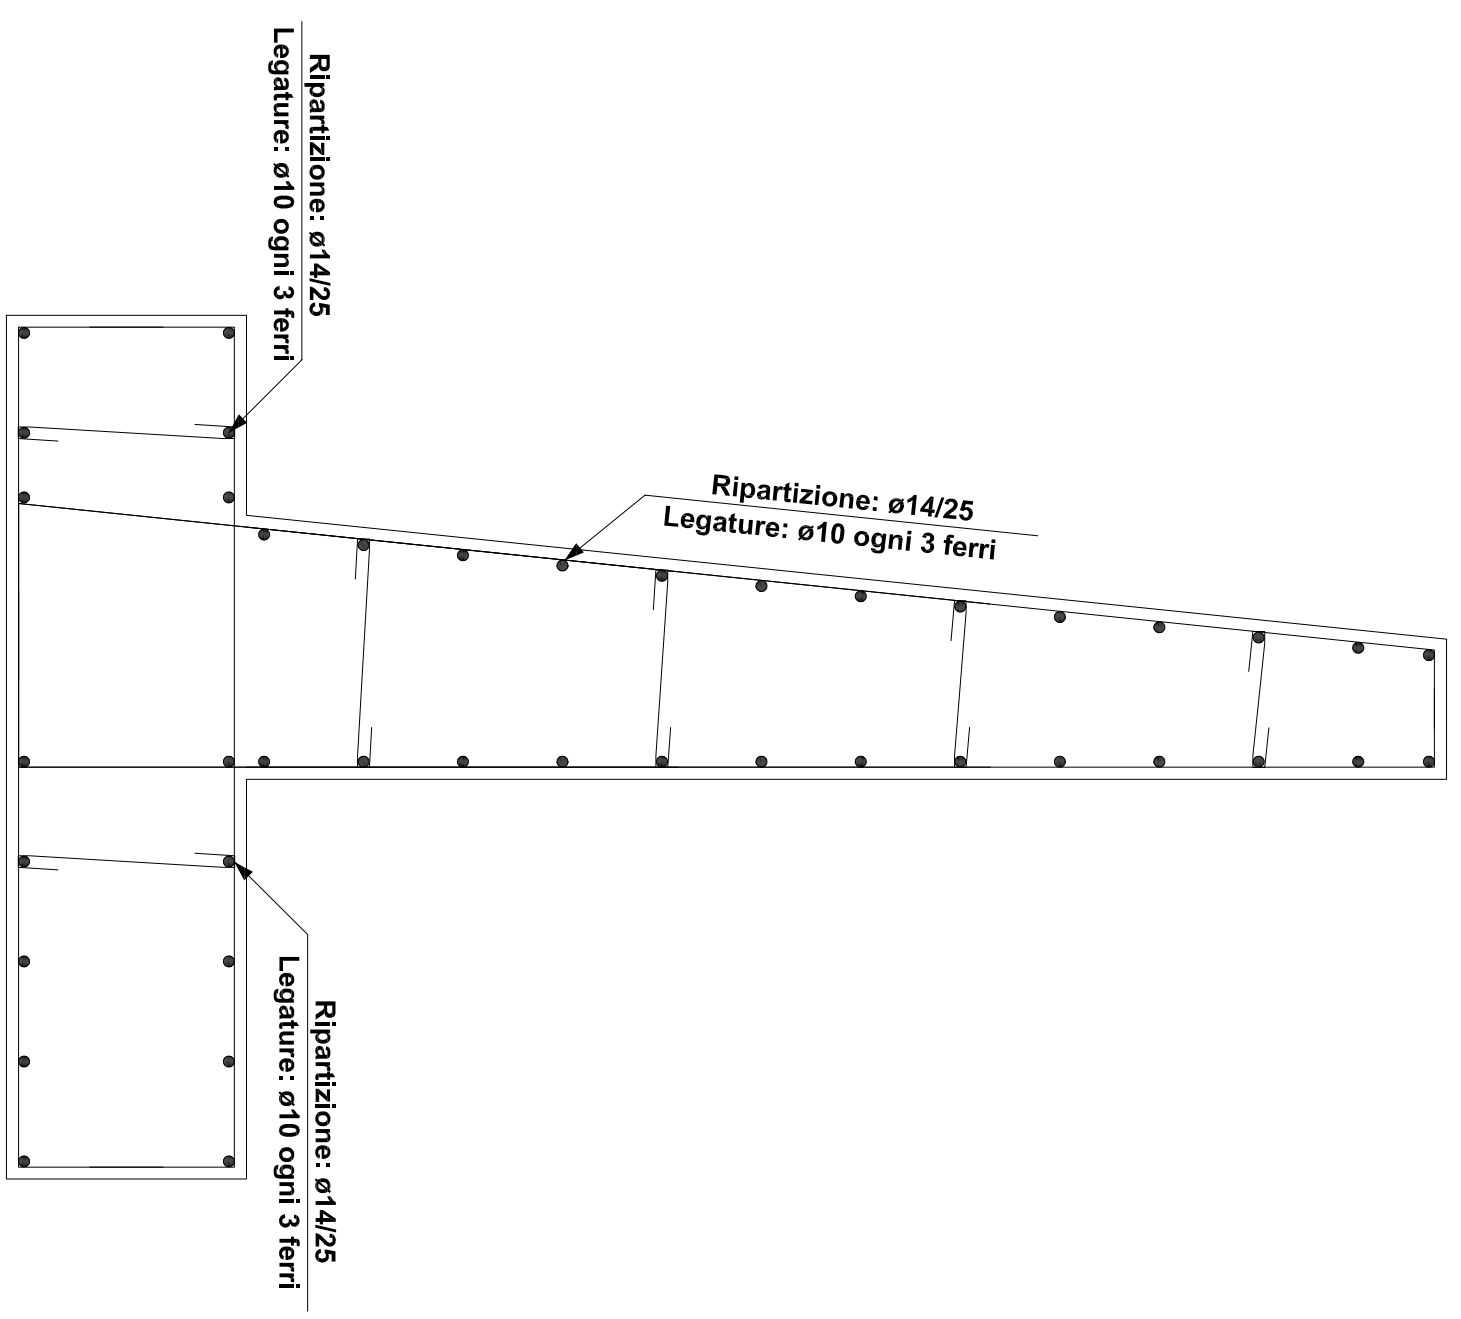

50
66
100
216

60 300

