



CITTA' METROPOLITANA DI MESSINA

3^a Direzione "Viabilità Metropolitana" – Servizio Zona Omogenea Nebrodi

PROGETTO ESECUTIVO

(Art. 23 Comma 8 D. Lgs. 18 aprile 2016 N° 50)

DECRETO 29/05/2020 (FONDI PREVISTI DALL'ART. 1 C. 95 L. 30/12/2018 N. 145 PONTI

Lavori per il ripristino del ponte localizzato sulla S. P. 176 al Km. 16+200 e relative pertinenze.

==== CUP: B57H20008650001 ==== ANNUALITA' 2019 ====


Elaborati:	
1) RELAZIONE TECNICA	7) STIMA COSTI DI SICUREZZA AZIENDALE
2) COROGRAFIA E PARTICOLARI COSTRUTTIVI	8) CRONOPROGRAMMA DEI LAVORI
3) ANALISI PREZZI	9) CAPITOLATO SPECIALE D'APPALTO
4) ELENCO PREZZI	10) SCHEMA DI CONTRATTO
5) COMPUTO METRICO E QUADRO ECONOMICO	11) PIANO DI SICUREZZA E COORDINAMENTO
6) STIMA INCIDENZA MANODOPERA E CALCOLO UOMINI GIORNO	12) PIANO DI MANUTENZIONE DELL'OPERA

2) **COROGRAFIA E PARTICOLARI COSTRUTTIVI**


Messina, li 29 Ottobre 2021 – Approvazione L. T. Parere N° 68 del 03/11/2021

Rev. 1 - Messina, li 29/07/2022

I PROGETTISTI:	APPROVAZIONI:
<p>Geom. Carmelo MANGANO</p> 	<p>VALIDAZIONE in data: 03/11/2021 IL R.U.P. ing. Anna CHIOFALO</p> 
<p>Geom. Antonino LETIZIA</p> 	<p>Approvazione in linea tecnica del R.U.P. ai sensi dell'art. 5, comma 3 L. R. N° 12/2011 - Rev. 1</p> <p>PARERE N° 40 del 01/08/2022</p> <p>IL RESPONSABILE DEL PROCEDIMENTO ing. Anna CHIOFALO</p> 

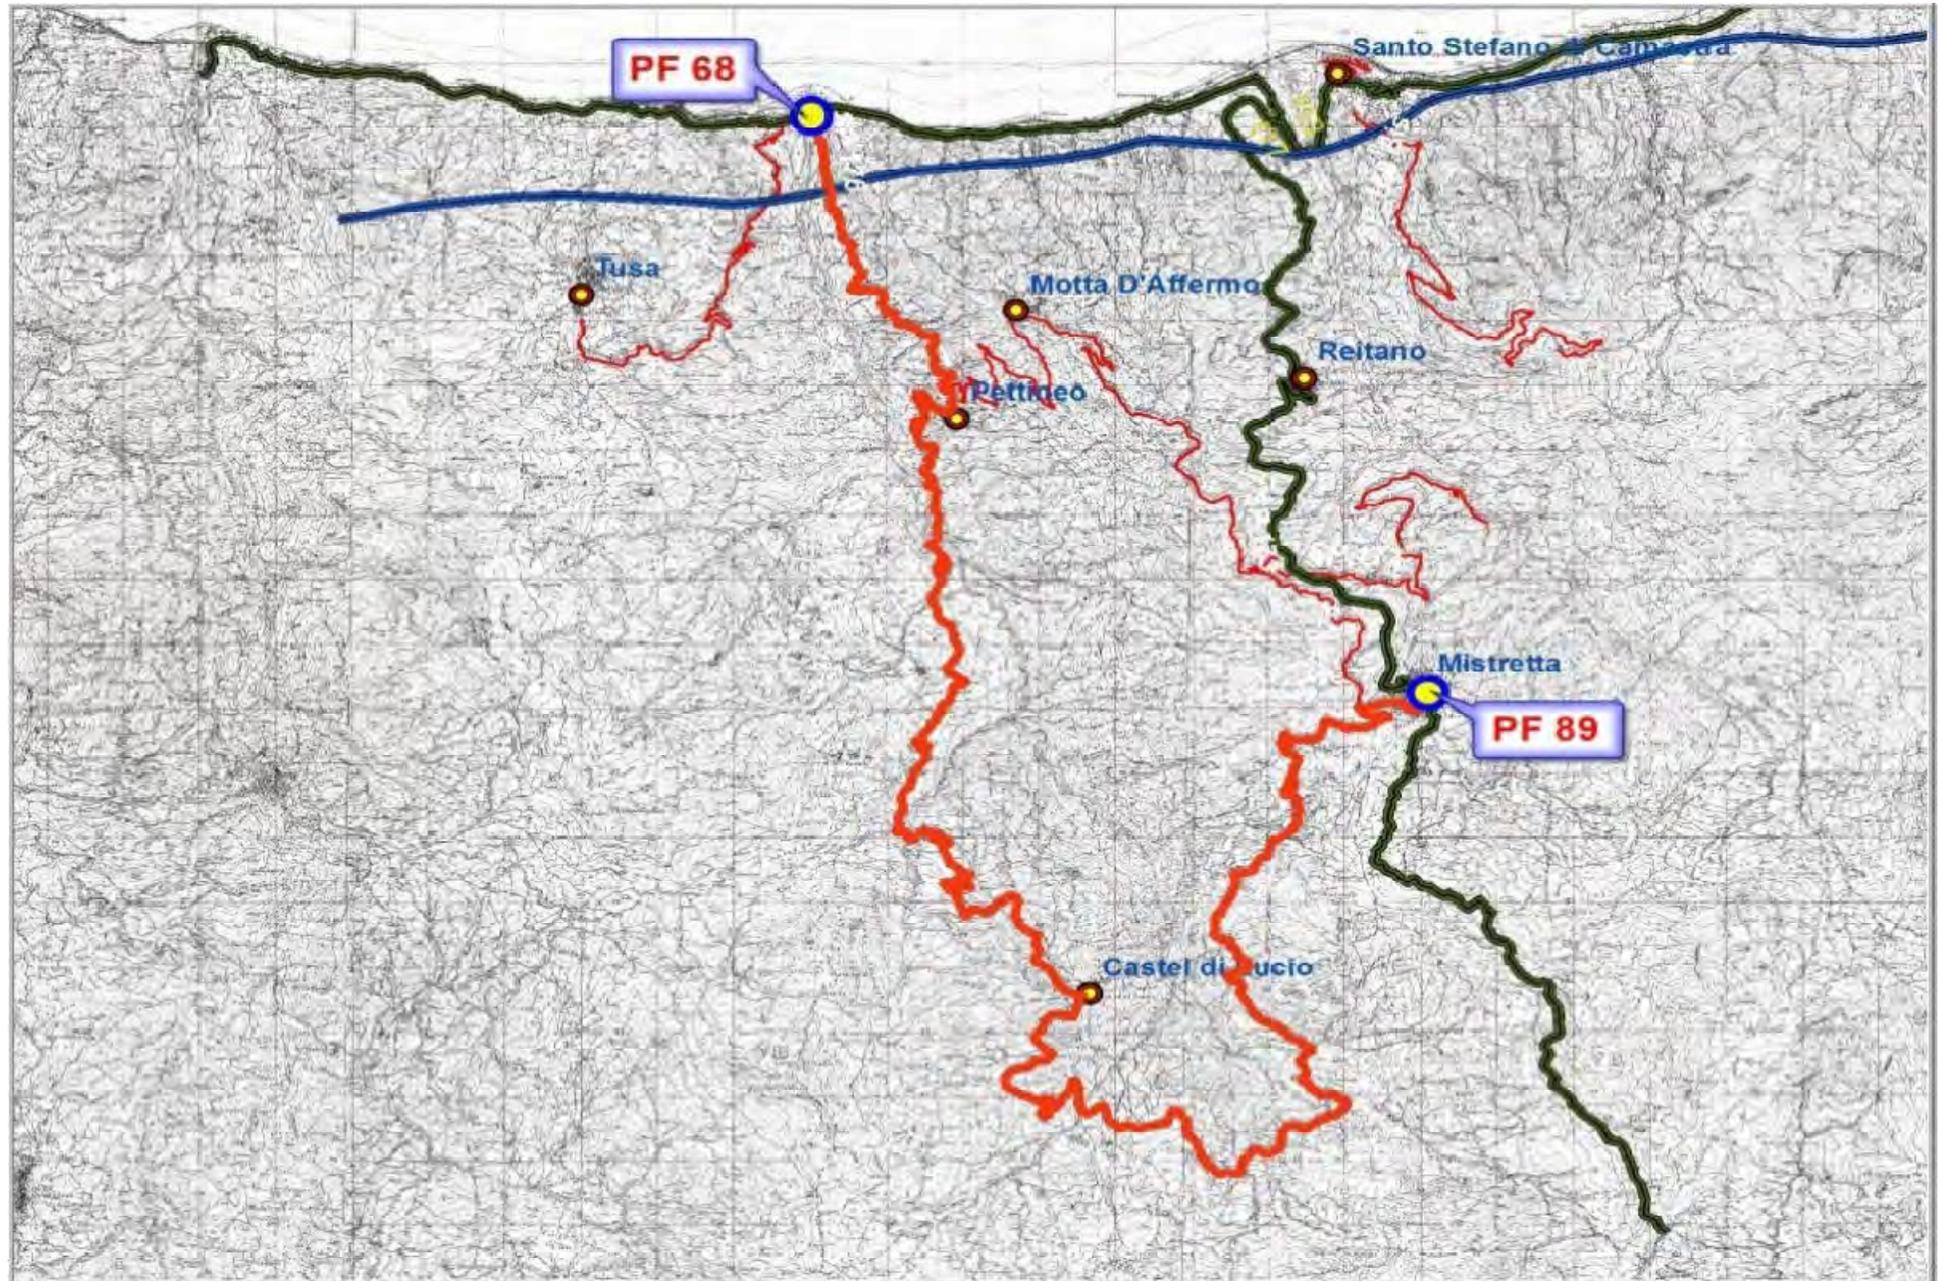

Base su terreno per fissaggio Barriera H2 - Scala 1 : 20

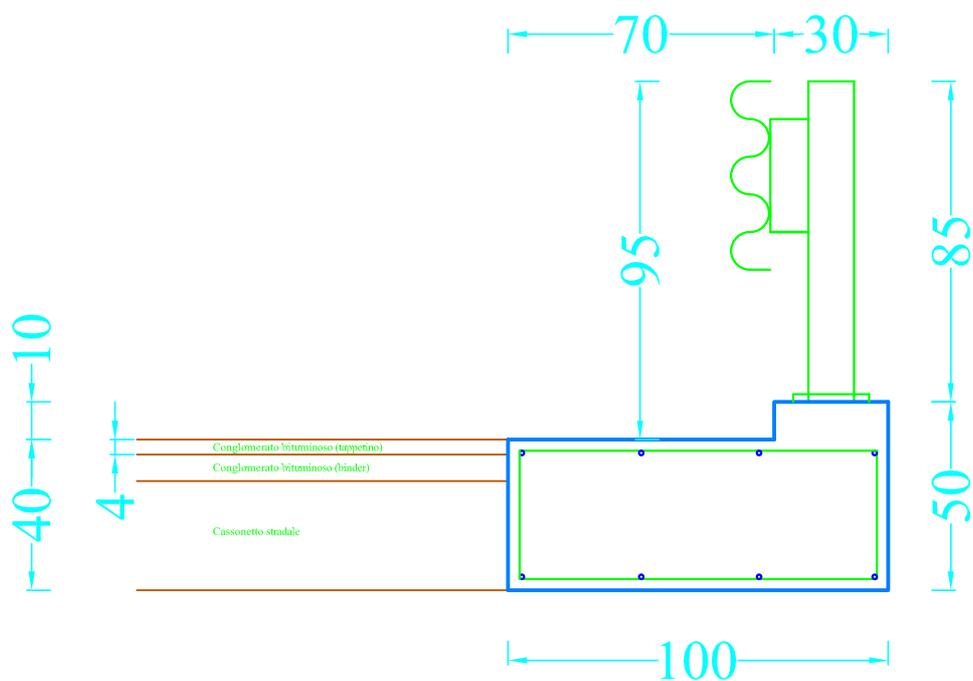

ESECUTIVO ARMATURA



Particolare della sezione di sistemazione alveo

