



CITTA' METROPOLITANA DI MESSINA

3^a Direzione "Viabilità Metropolitana" – Servizio Zona Omogenea Nebrodi

PROGETTO ESECUTIVO

(Art. 23 Comma 8 D. Lgs. 18 aprile 2016 N° 50)

DECRETO 29/05/2020 (FONDI PREVISTI DALL'ART. 1 C. 95 L. 30/12/2018 N. 145 PONTI)

Lavori per il ripristino dei ponti localizzati sulla S. P. 176 al Km. 2+197 e 2+750 e relative pertinenze.

==== CUP: B57H20008660001 ==== ANNUALITA' 2020 ====

Elaborati:	
1) RELAZIONE TECNICA	7) STIMA INCIDENZA MANODOPERA E CALC. UOMINI GIORNO
2) COROGRAFIA E PARTICOLARI COSTRUTTIVI	8) STIMA COSTI DI SICUREZZA AZIENDALE
3) FASCICOLO FOTOGRAFICO	9) CRONOPROGRAMMA DEI LAVORI
4) ANALISI PREZZI	10) CAPITOLATO SPECIALE D'APPALTO E SCHEMA CONTRATTO
5) ELENCO PREZZI	11) PIANO DI SICUREZZA E COORDINAMENTO
6) COMPUTO METRICO E QUADRO ECONOMICO	12) PIANO DI MANUTENZIONE DELL'OPERA


2) COROGRAFIA E PARTICOLARI COSTRUTTIVI

Messina, li 18 Giugno 2021 – Approvazione in Linea Tecnica Parere N° 52 del 17/09/2021


Rev. 1 – Aggiornamento Prezzi – Messina 03/03/2022 - Approvazione in Linea Tecnica Parere N° 11 del 07/03/2022

Rev. 2 – Aggiornamento Prezzi - Messina, li 25/07/2022


I PROGETTISTI:	APPROVAZIONI:
Geom. Carmelo MANGANO 	VALIDAZIONE in data: 17/09/2021 IL R.U.P. ing. Anna CHIOFALO
Geom. Antonino LETIZIA 	 Approvazione in linea tecnica del R.U.P. ai sensi dell'art. 5, comma 3 L. R. N° 12/2011 - Rev. 2 PARERE N° 37 del 25/07/2022 IL RESPONSABILE DEL PROCEDIMENTO ing. Anna CHIOFALO
	

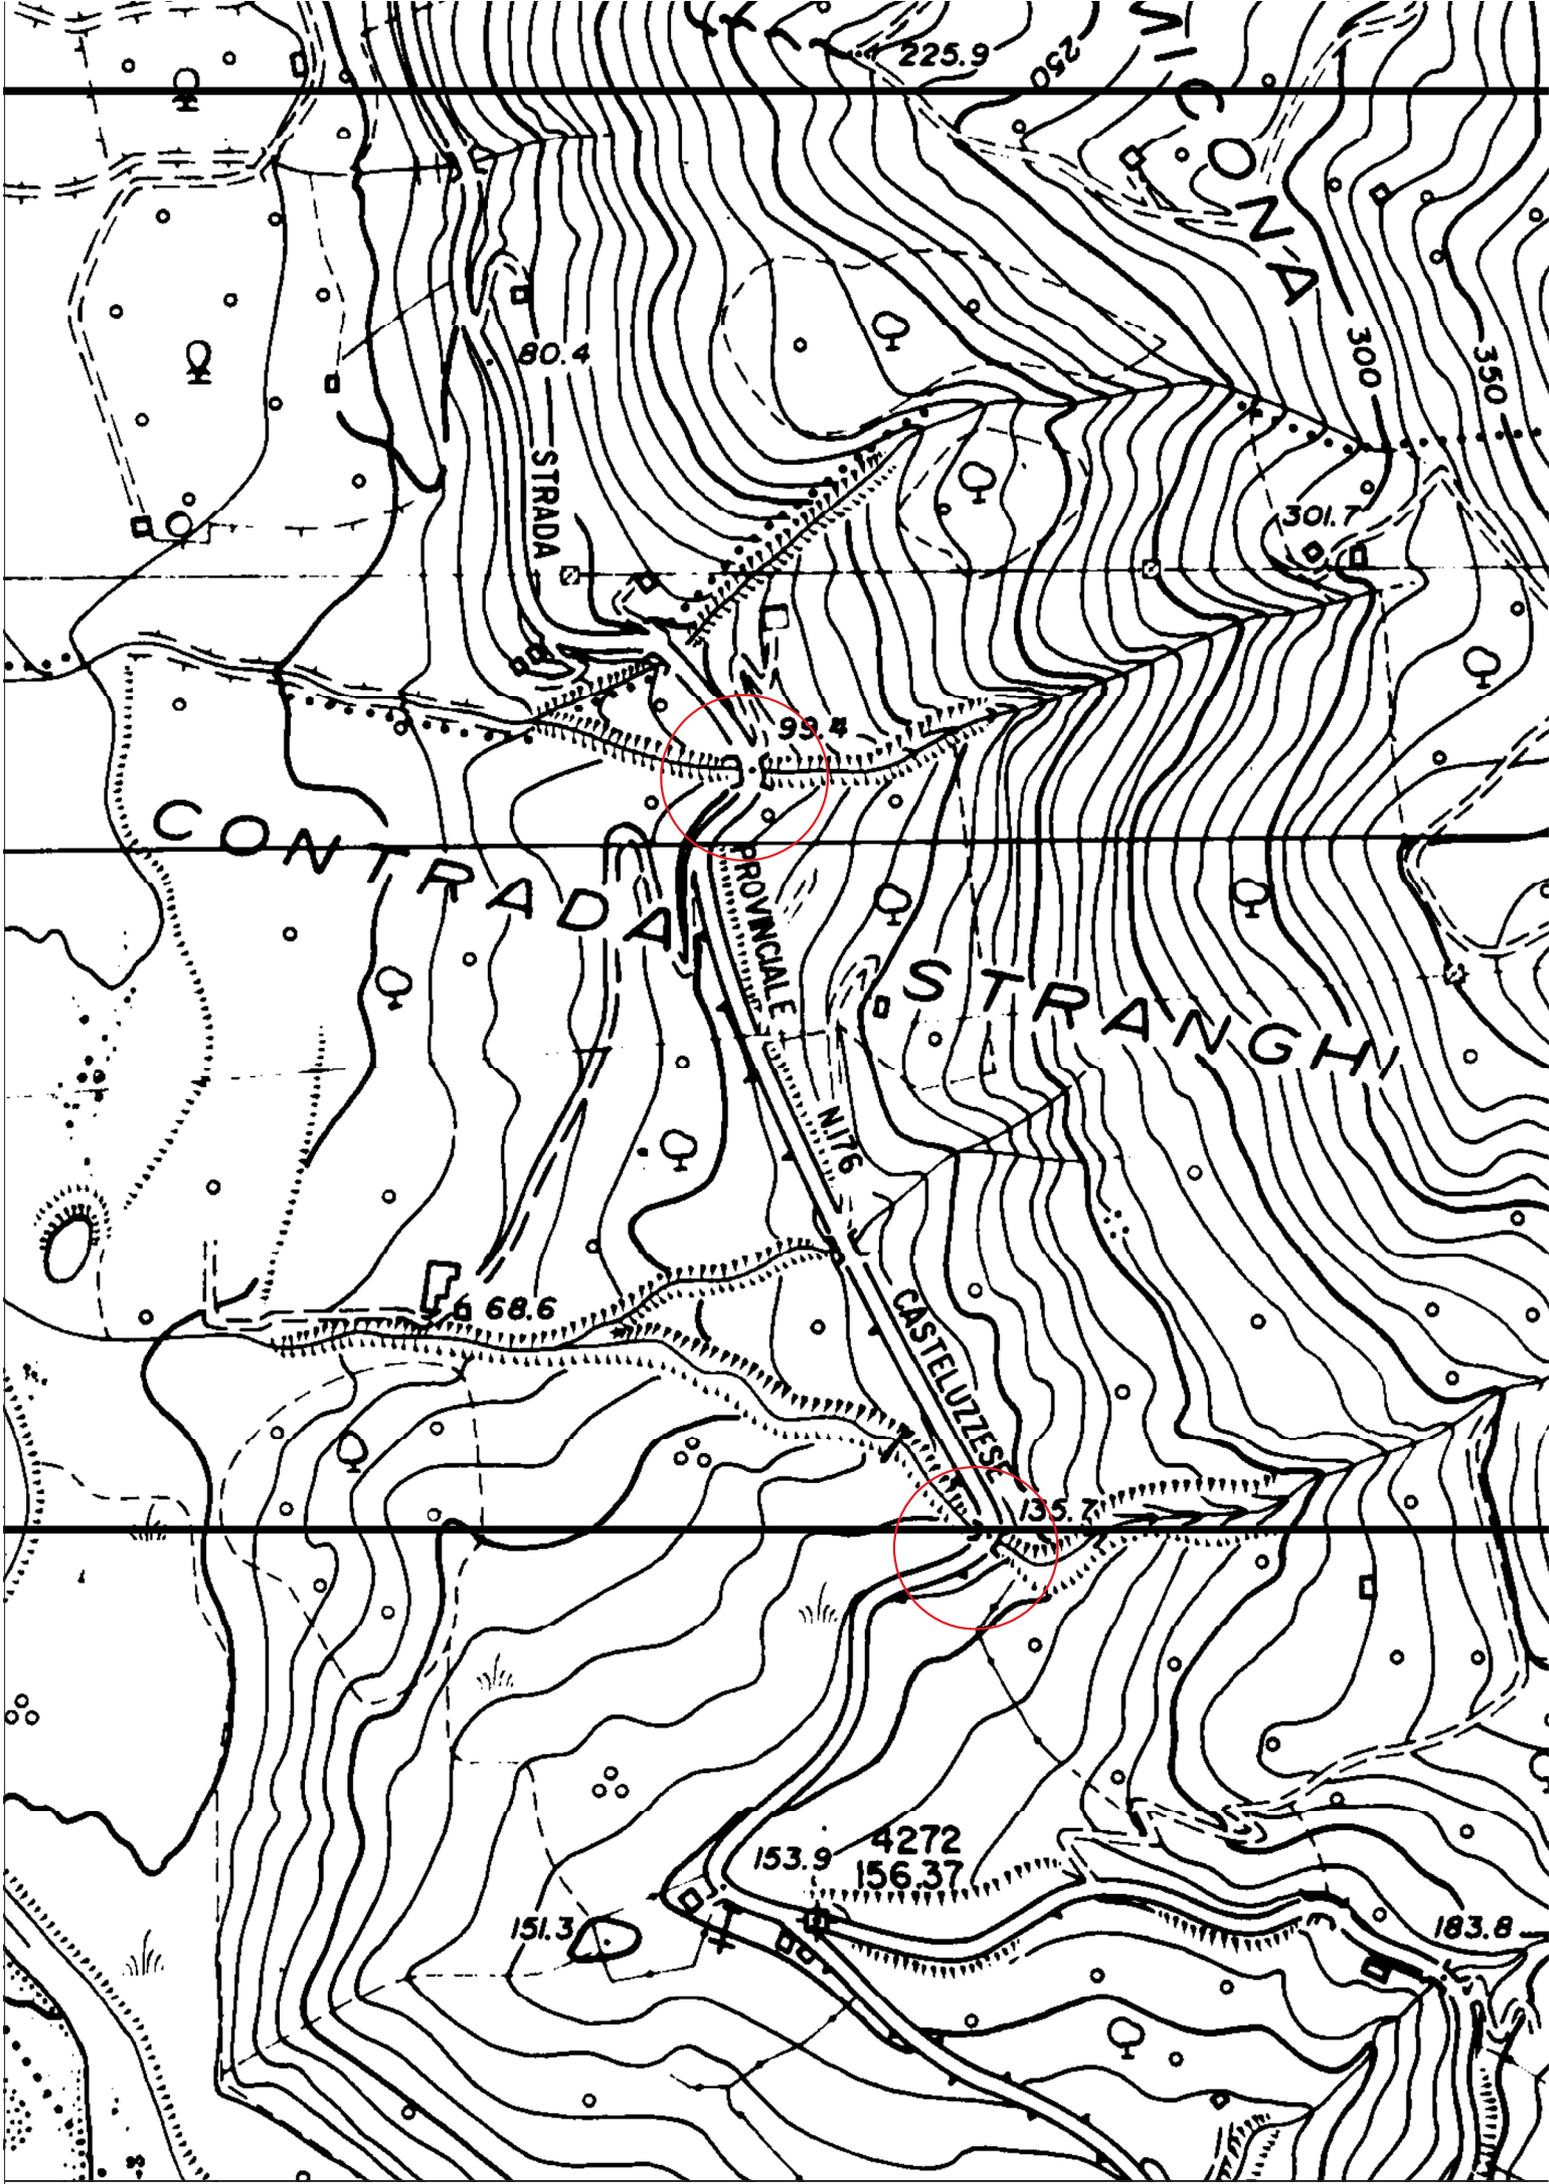


Particolare della sezione di sistemazione alveo

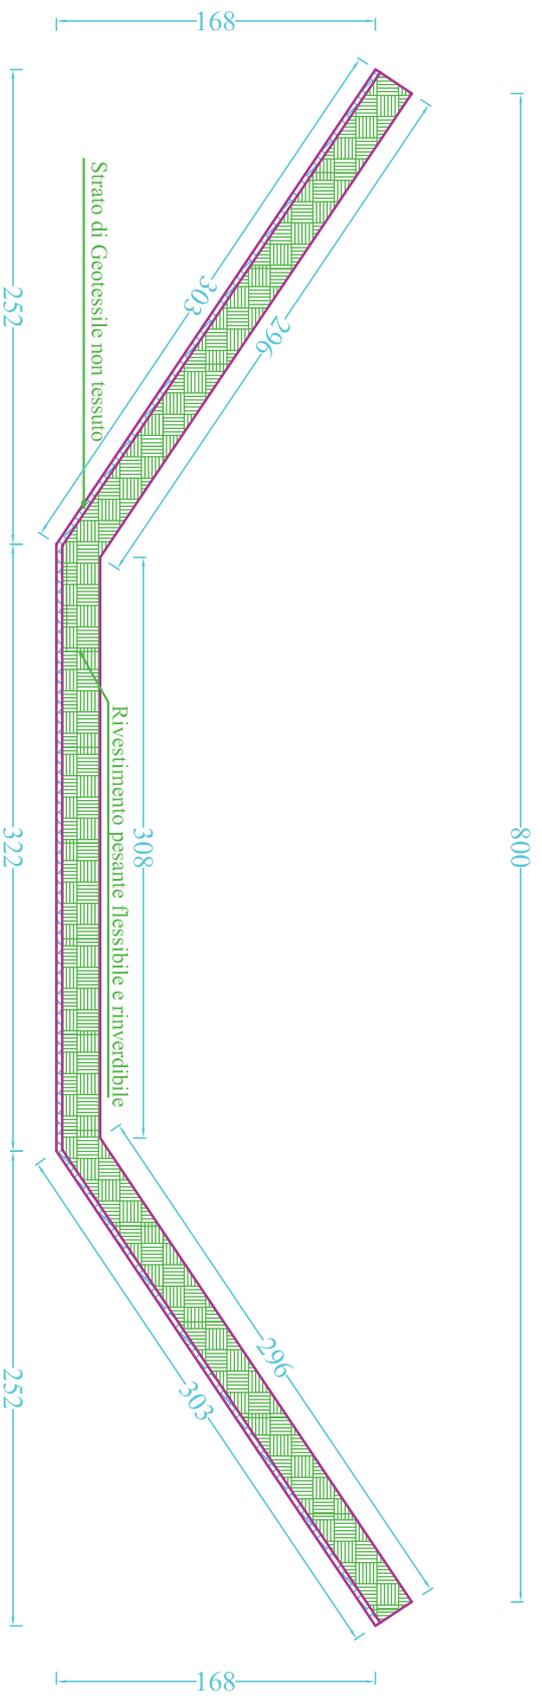


Base su muro per fissaggio Barriera H2 - Scala 1 : 20

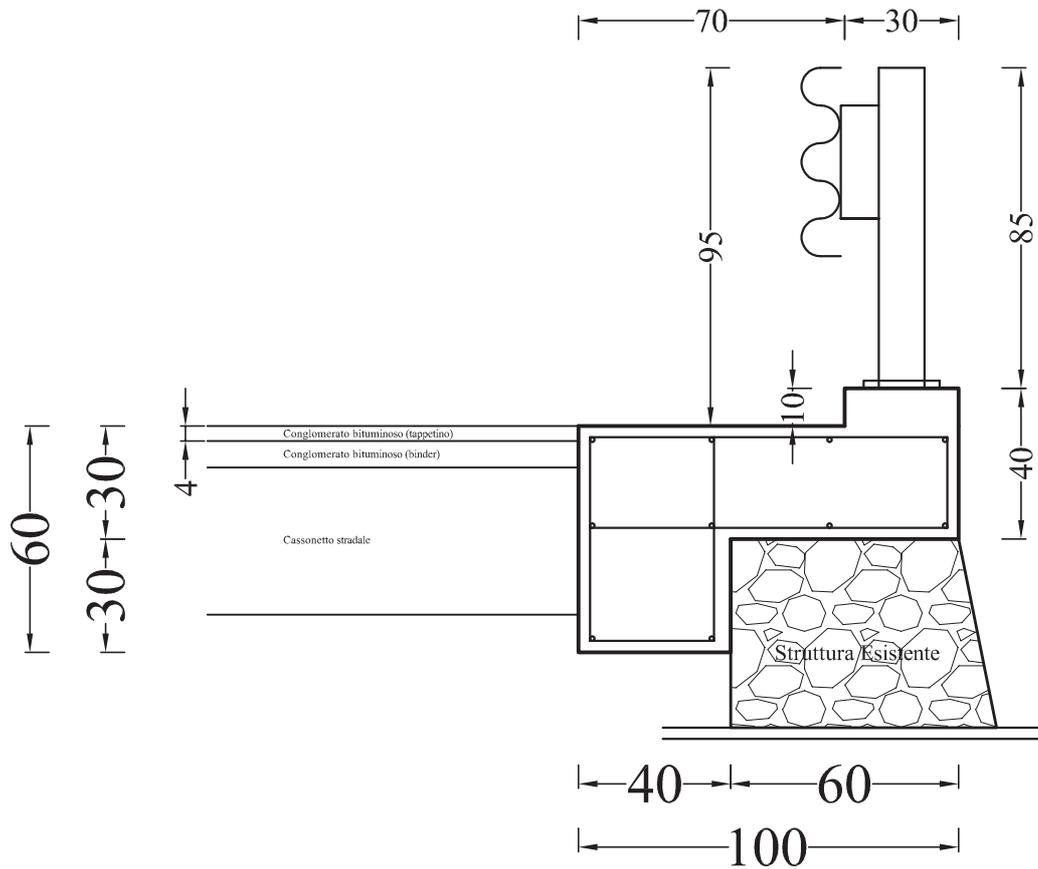

ESECUTIVO ARMATURA

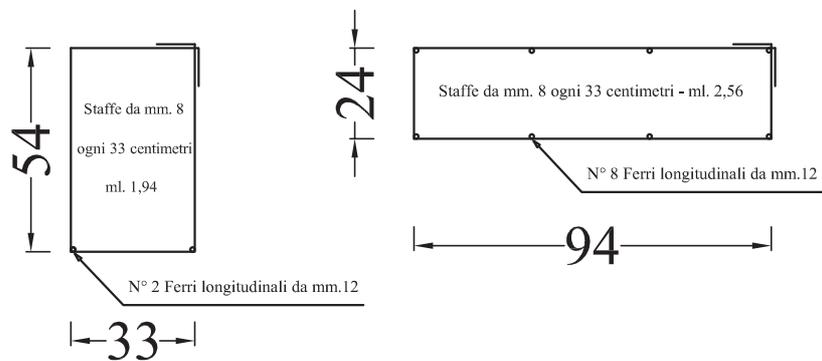

Base su terreno per fissaggio Barriera H2 - Scala 1 : 20

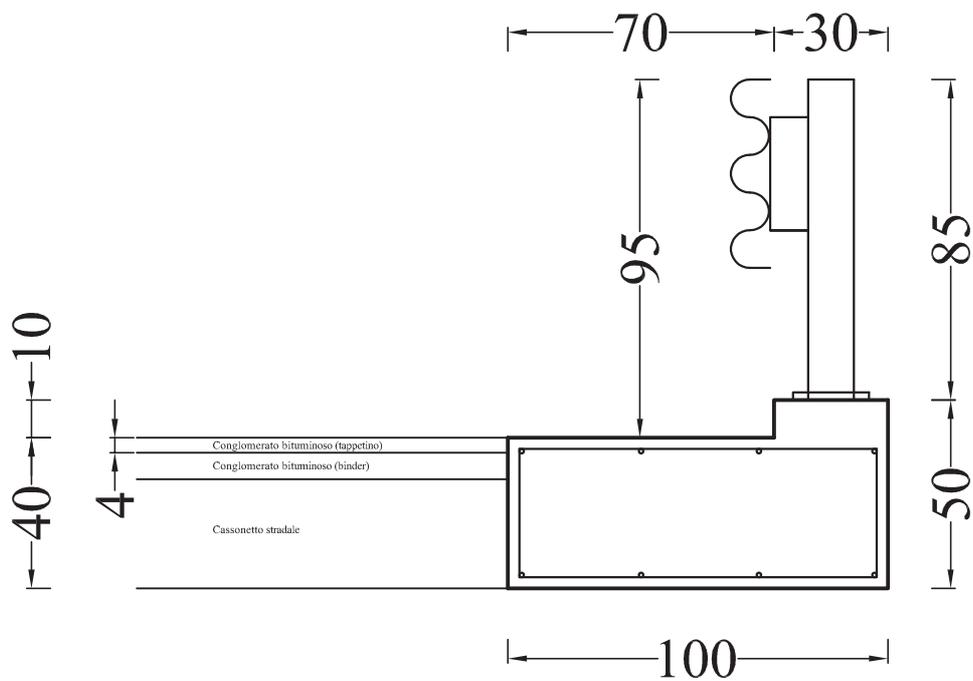

ESECUTIVO ARMATURA

