REGIONE SICILIA

CITTÀ METROPOLITANA DI MESSINA

III^ DIREZIONE – VIABILITA' METROPOLITANA

Servizio Progettazione e Manutenzione Stradale zona Omogenea Tirrenica Centrale Eolie

MINISTERO delle INFRASTRUTTURE e dei TRASPORTI

C.I.G. :	***C.U.P.: B37H18007030001***

PROGETTO ESECUTIVO	**LAVORI DI MANUTENZIONE STRAORDINARIA PER MIGLIORARE I LIVELLI DI SICUREZZA LUNGO LE SS.PP. 4-5-110. (Annualità 2023)**

ALLEGATI :	***1.*** **RELAZIONE TECNICA** ***2.*** **ELABORATI GRAFICI** ***3.*** **ANALISI PREZZI** ***4.*** **COMPUTO METRICO ESTIMATIVO** ***5.*** **STIMA O.A.P. (Oneri Aziendali Presunti)** ***6.*** **STIMA COSTI DELLA MANODOPERA** ***7.*** **CRONOPROGRAMMA DEI LAVORI**	***8.*** **QUADRO ECONOMICO DELL'OPERA** ***9.*** **ELENCO PREZZI UNITARI** ***10.*** **CAPITOLATO SPECIALE D'APPALTO** ***11.*** **SCHEMA DI CONTRATTO** ***12.*** **PIANO DI SICUREZZA E DI COORDINAMENTO** ***13.*** **PIANO DI MANUTENZIONE**

ALLEGATO :	

Messina, lì 11 Ottobre 2023

I Progettisti :

Ing. Anna CHIOFALO

Firmato digitalmente da:
ANNA CHIOFALO
Firmato il 19/04/2024 15:00
Seriale Certificato: 602798867667474527351010686006199936 98
Valido dal 11/12/2023 al 11/12/2026
ArubaPEC EU Qualified Certificates CA G1

Geom. Michele QUARTO

Firmato digitalmente da:
MICHELE QUARTO
Firmato il 19/04/2024 13:53
Seriale Certificato: 949230725511452982305735473187401810 4
Valido dal 12/12/2023 al 12/12/2026
ArubaPEC EU Qualified Certificates CA G1

Geom. Mario LUCCHESI

Firmato digitalmente da:
MARIO LUCCHESI
Firmato il 19/04/2024 15:34
Seriale Certificato: 660249484619169990952137981118029041 73
Valido dal 12/12/2023 al 12/12/2026
ArubaPEC EU Qualified Certificates CA G1

Visto: ***IL R.U.P.***
Arch. Francesco ORSI

VERIFICA PROGETTO
ai sensi dell'art.42 del D. Lgs n.36/2023

VERBALE n° 33 del 18/10/2023
IL R.U.P
Arch. Francesco ORSI

Aggiornato nei prezzi con il Prezzario Regione Sicilia 2024 in data 04/03/2024
VALIDAZIONE N° 9 DEL 18/04/2024
IL R.U.P
Arch. Francesco ORSI

Firmato digitalmente da:
Orsi Francesco
Firmato il 19/04/2024 13:33
Seriale Certificato: 1303464
Valido dal 29/03/2022 al 29/03/2025
InfoCamere Qualified Electronic Signature CA

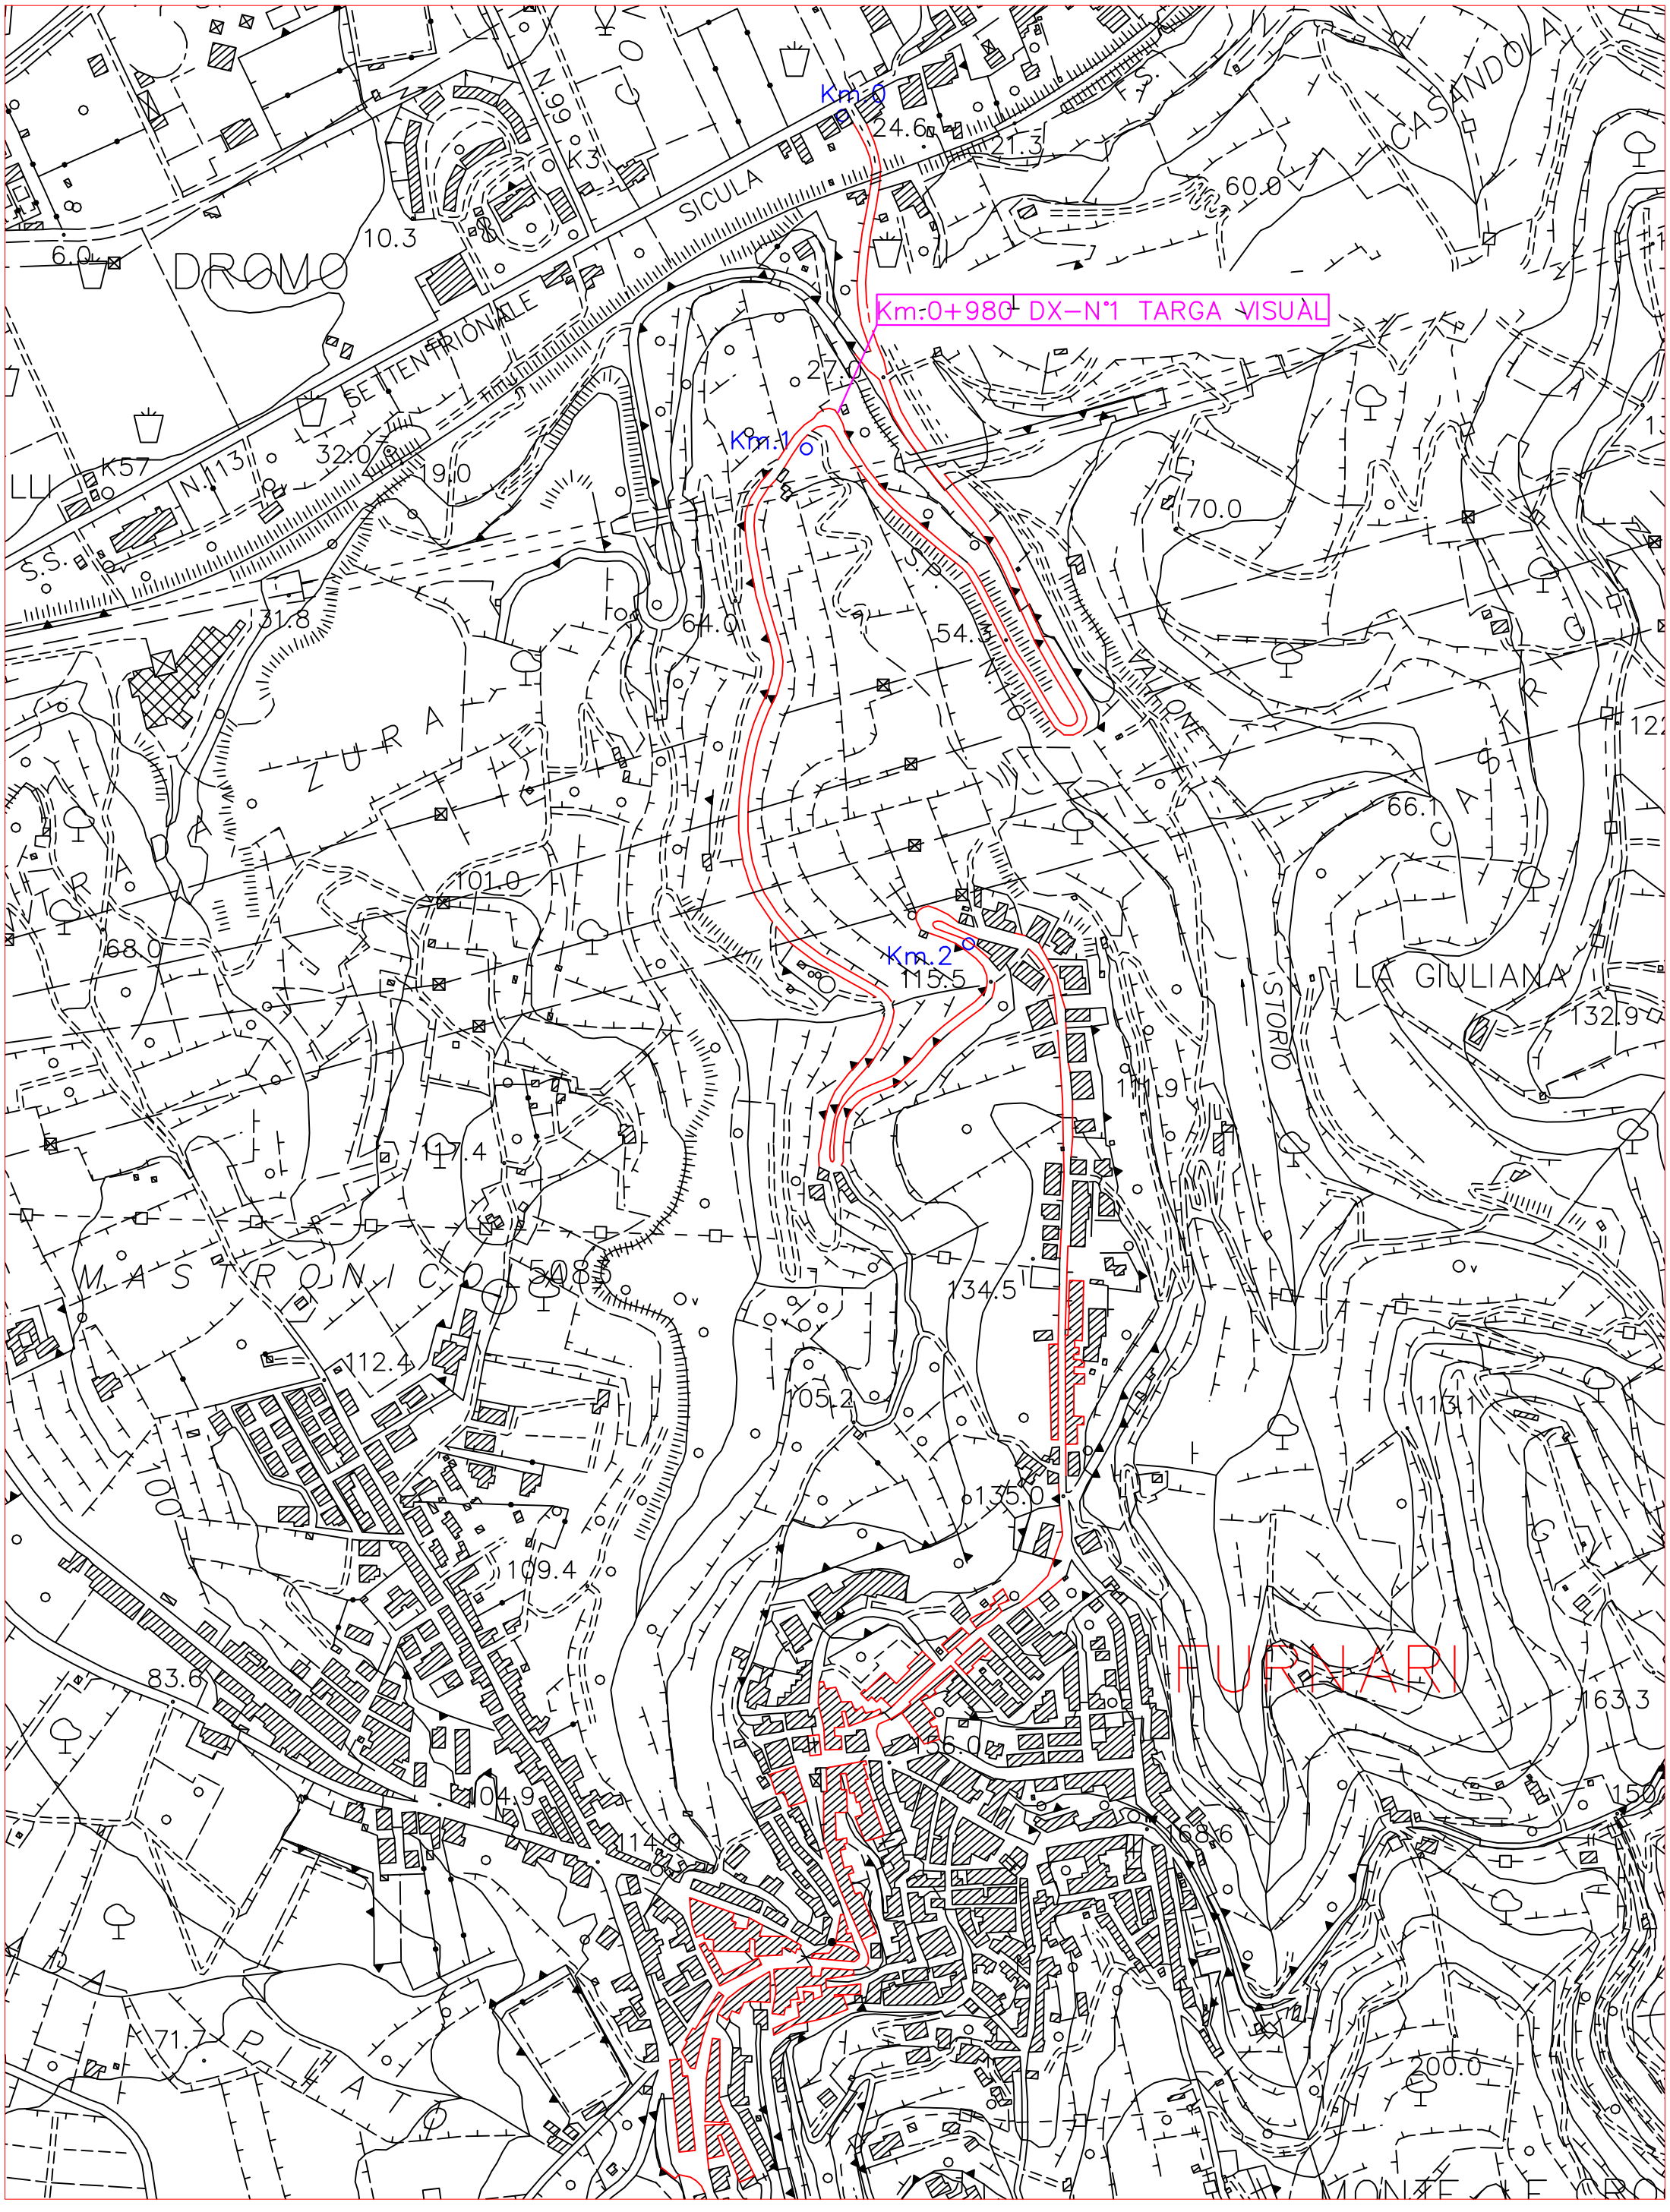

TAV.1

S.P. N° 110 MONTALBANESE DAL KM. 0+000 AL KM. 3+800

PLANIMETRIA–Scala 1:5.000

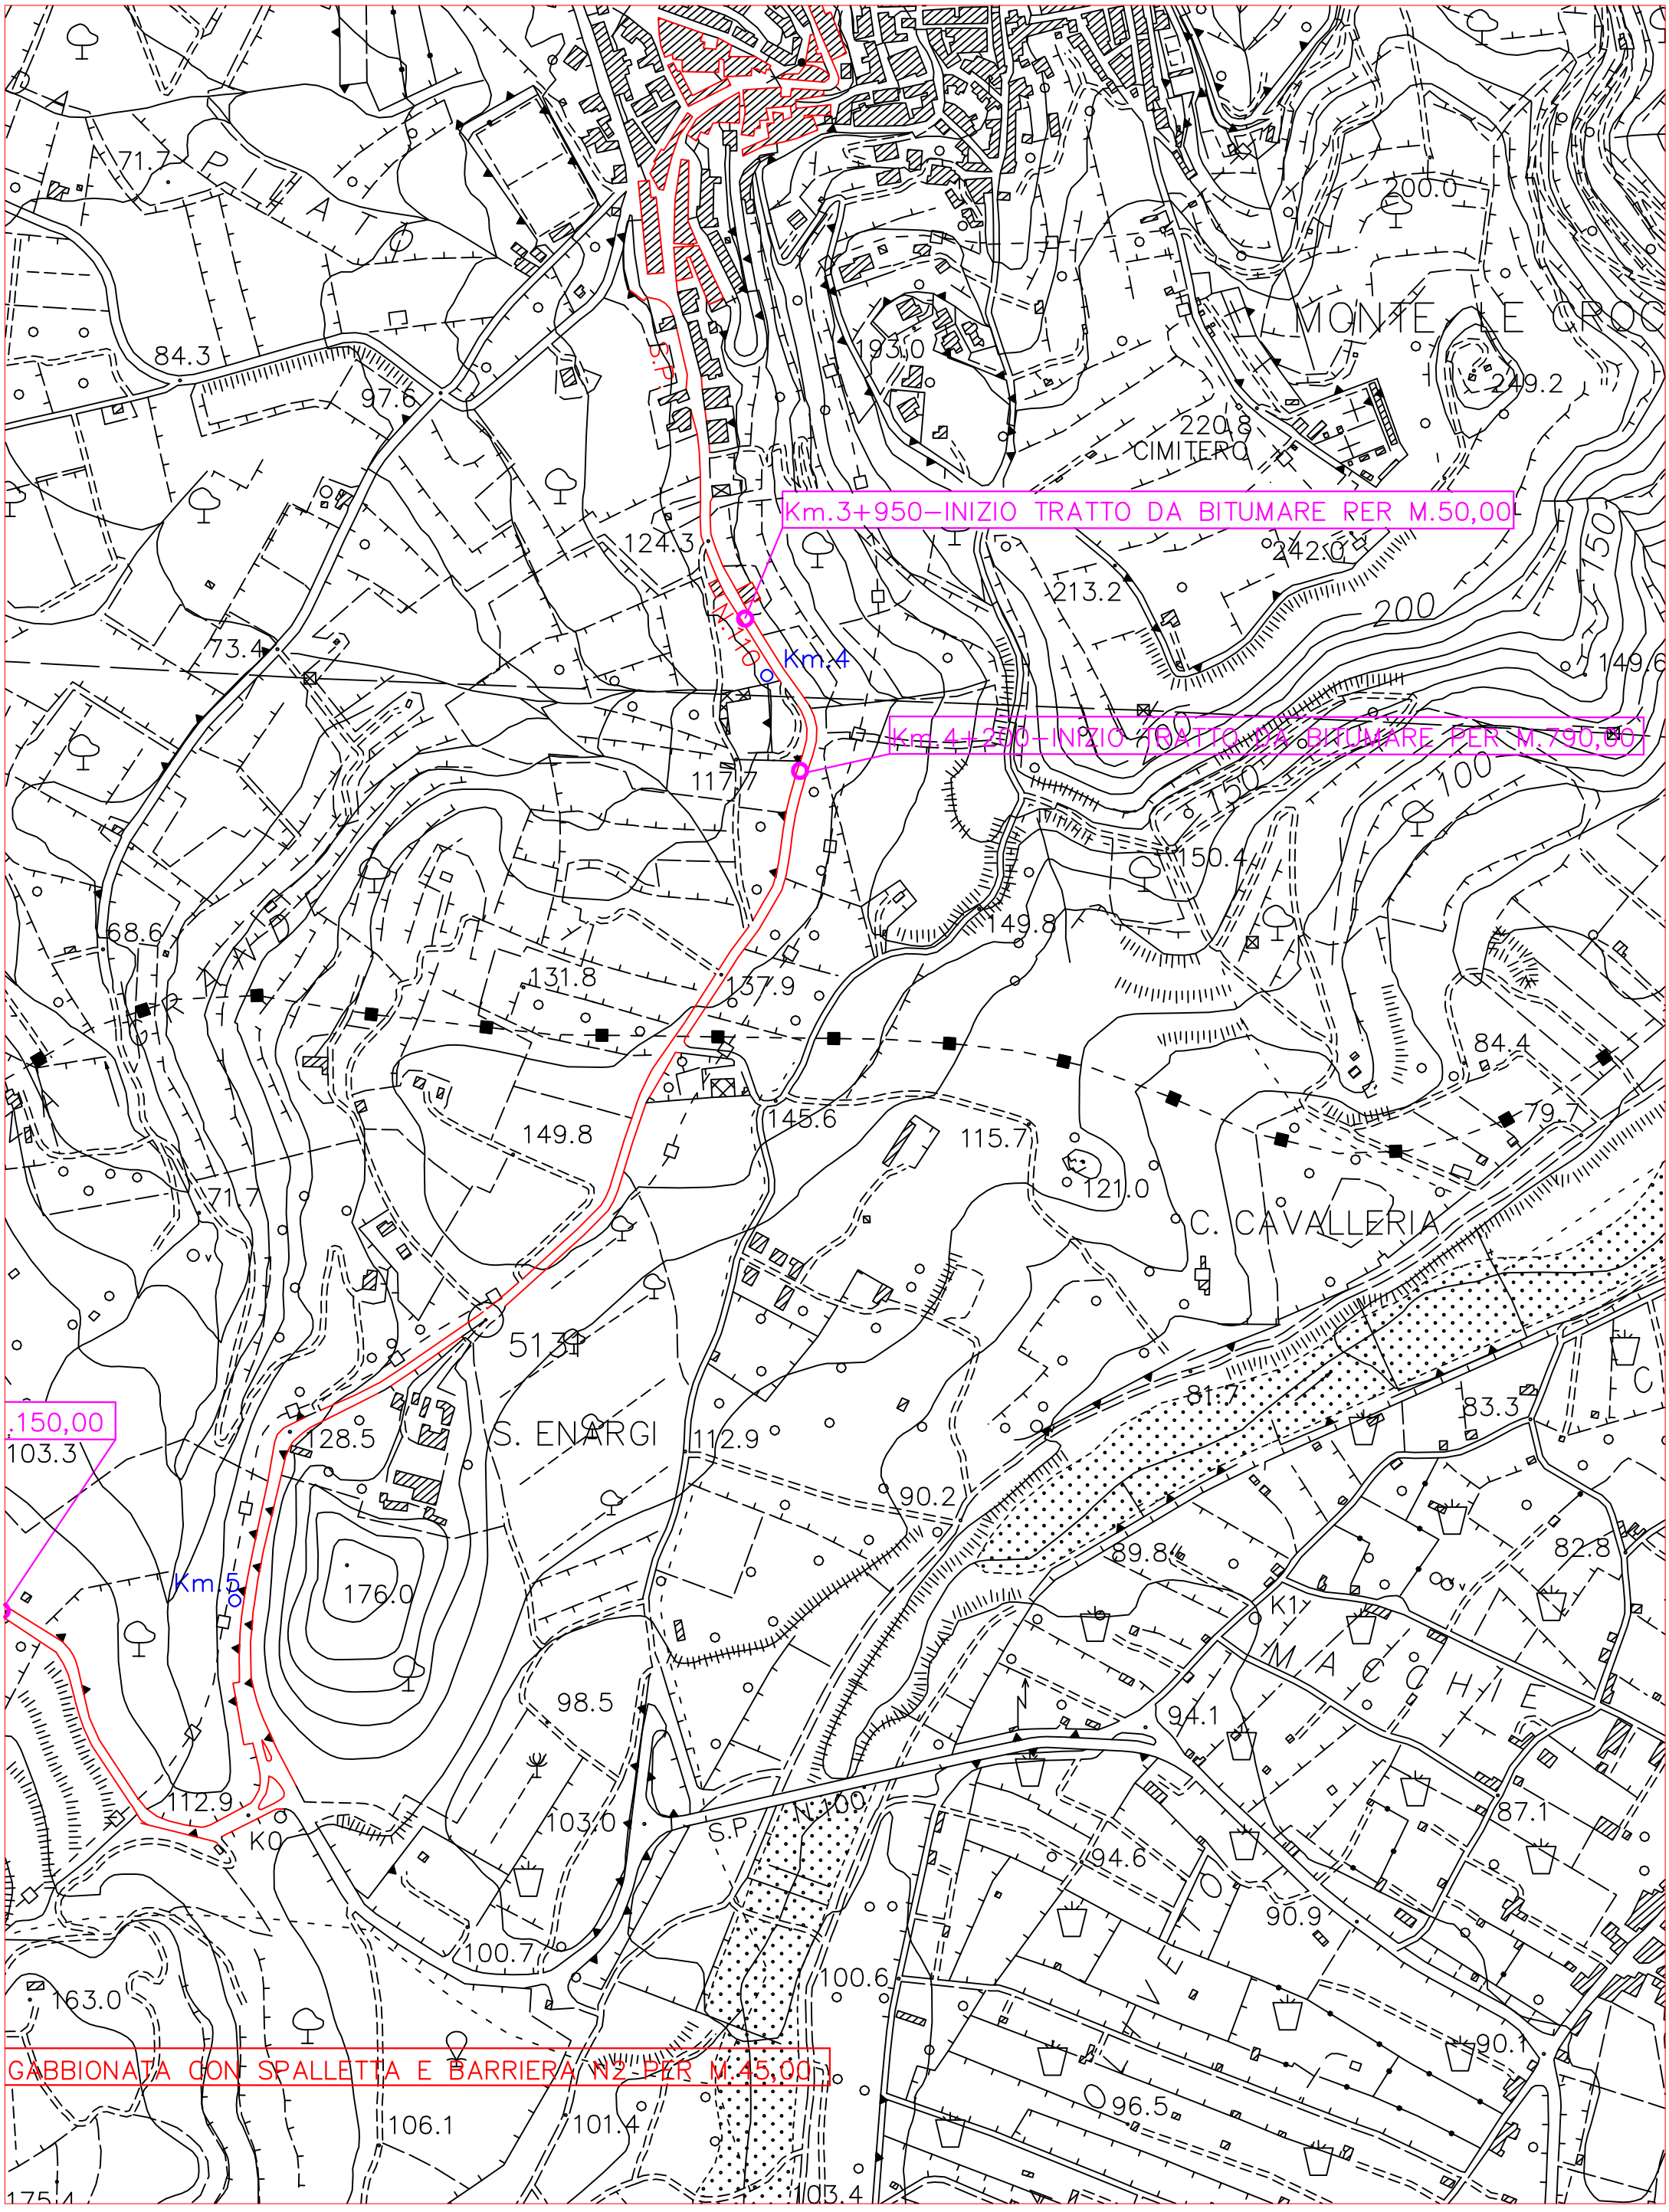

TAV.2

S.P. N° 110 MONTALBANESE DAL KM.3+800 AL KM. 5+500

PLANIMETRIA–Scala 1:5.000

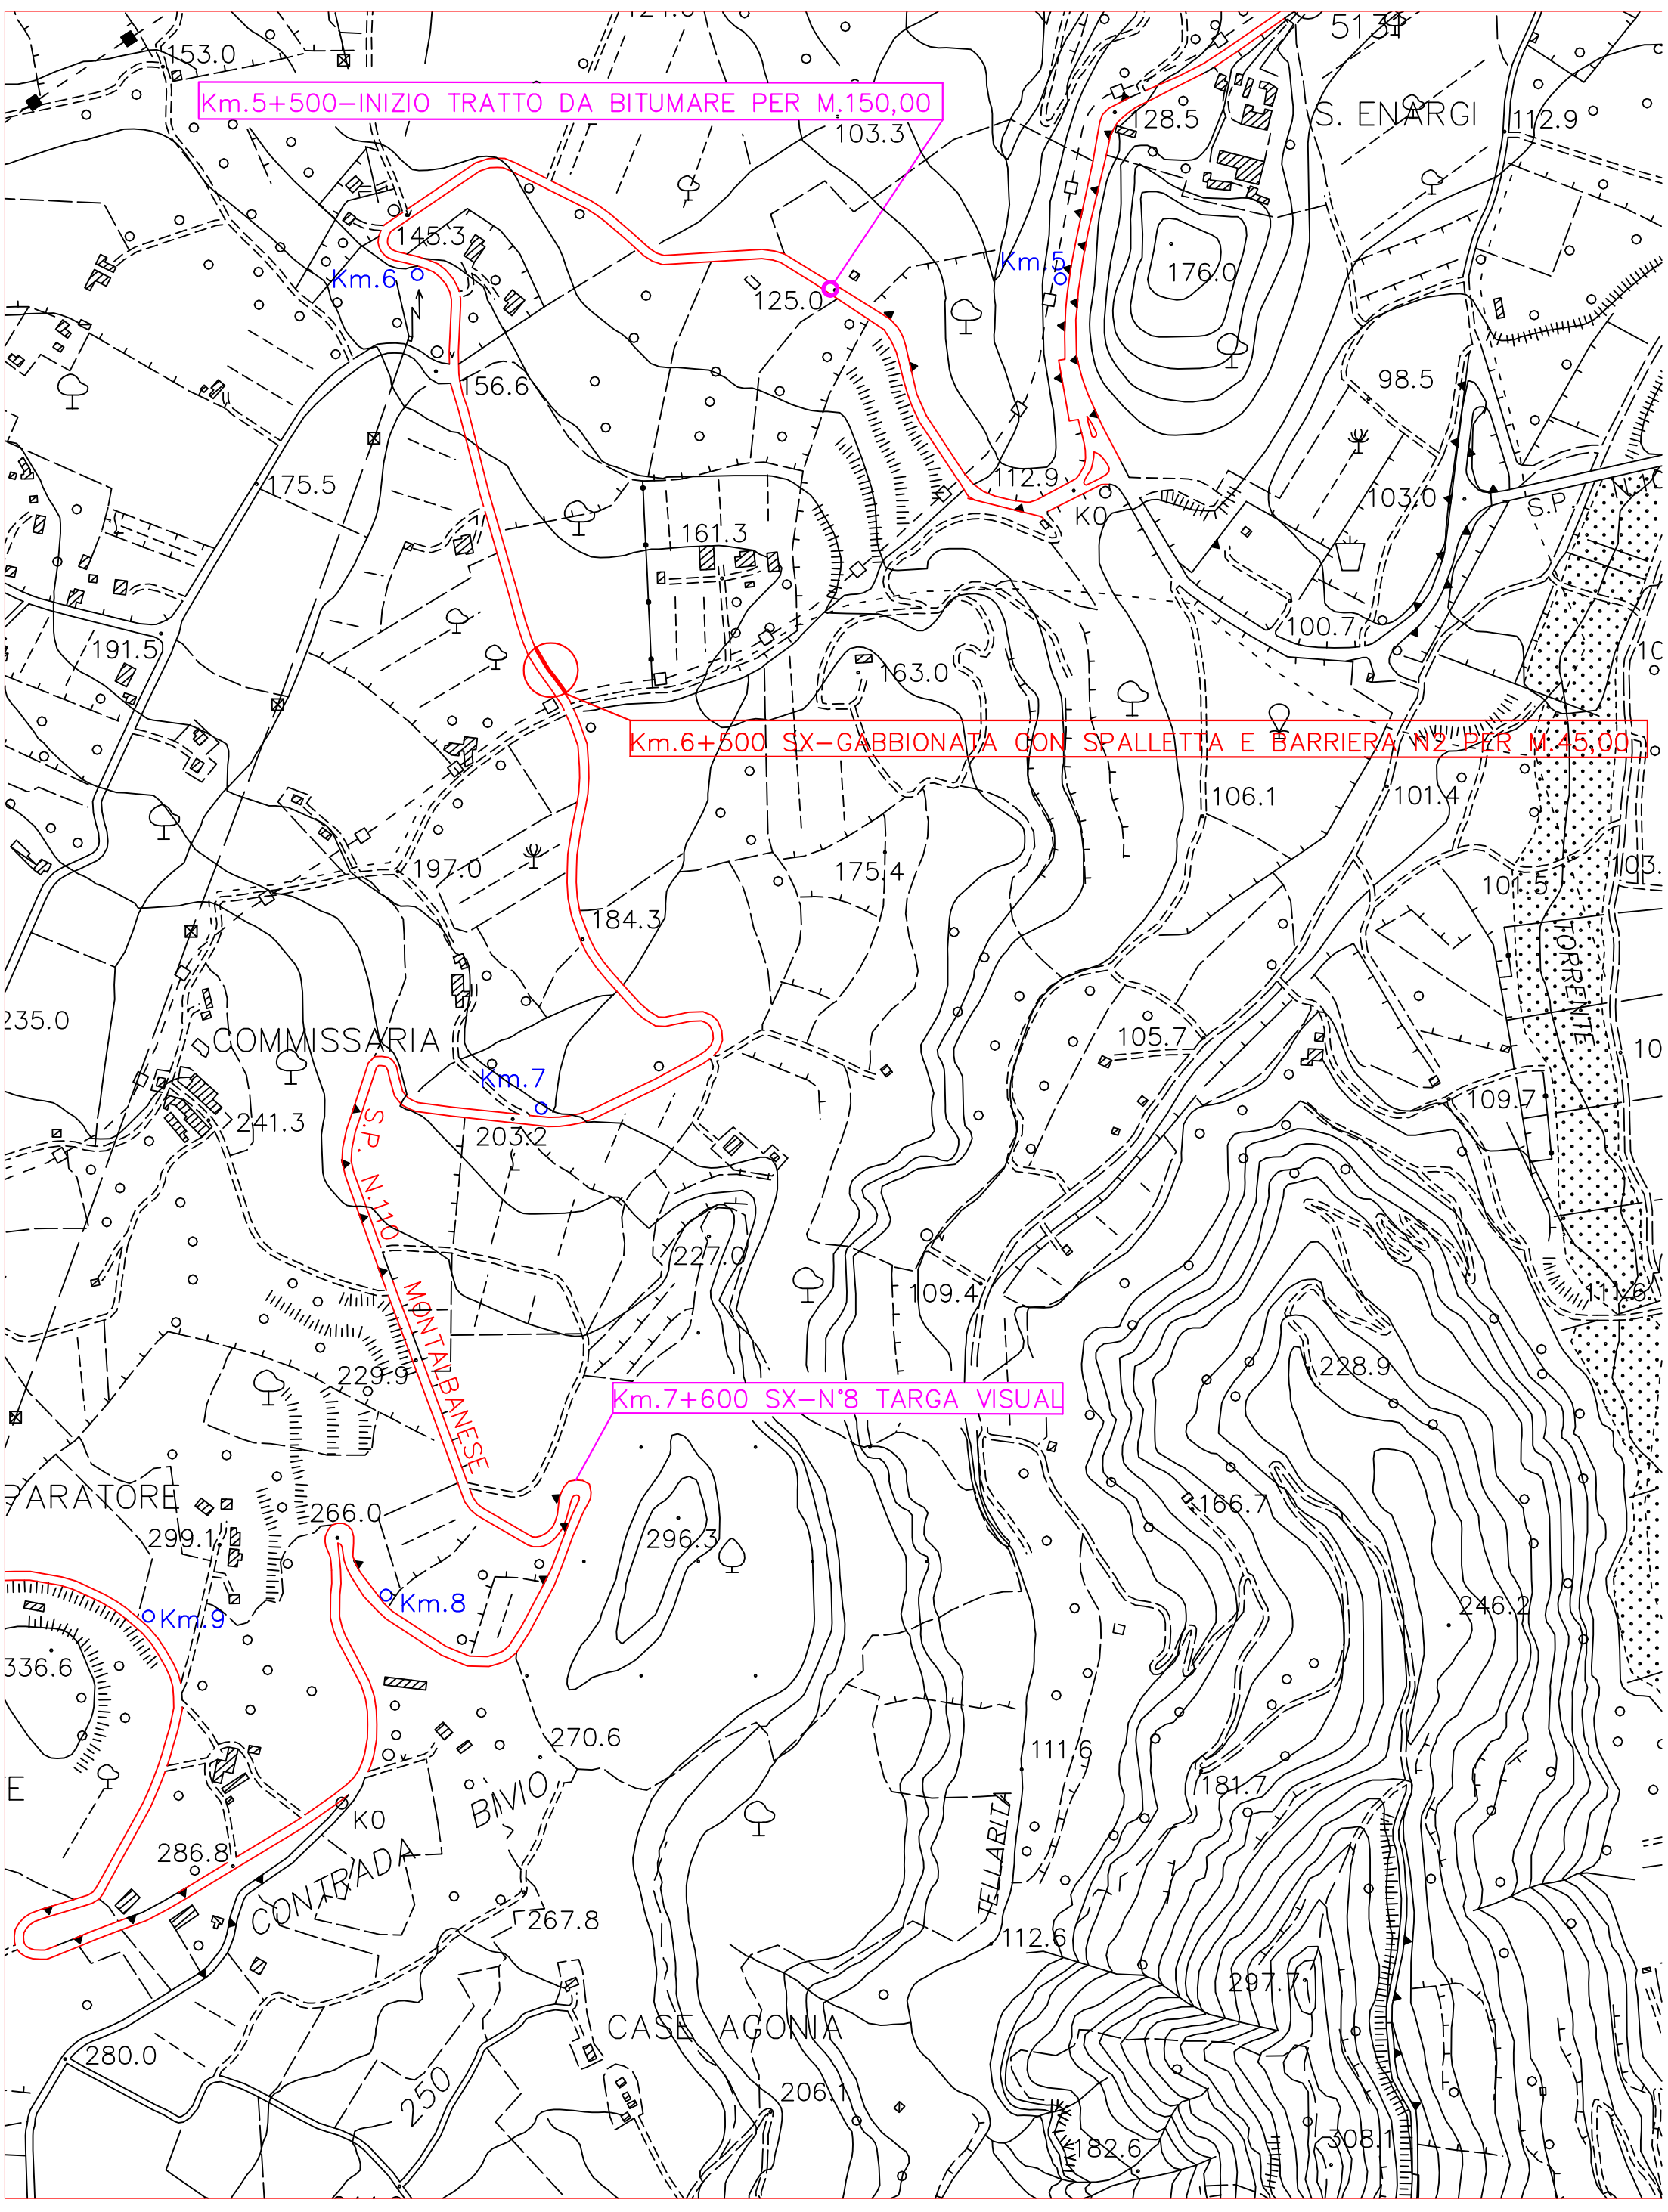

TAV.3

S.P. N° 110 MONTALBANESE DAL KM. 5+500 AL KM. 10+000

PLANIMETRIA–Scala 1:5.000

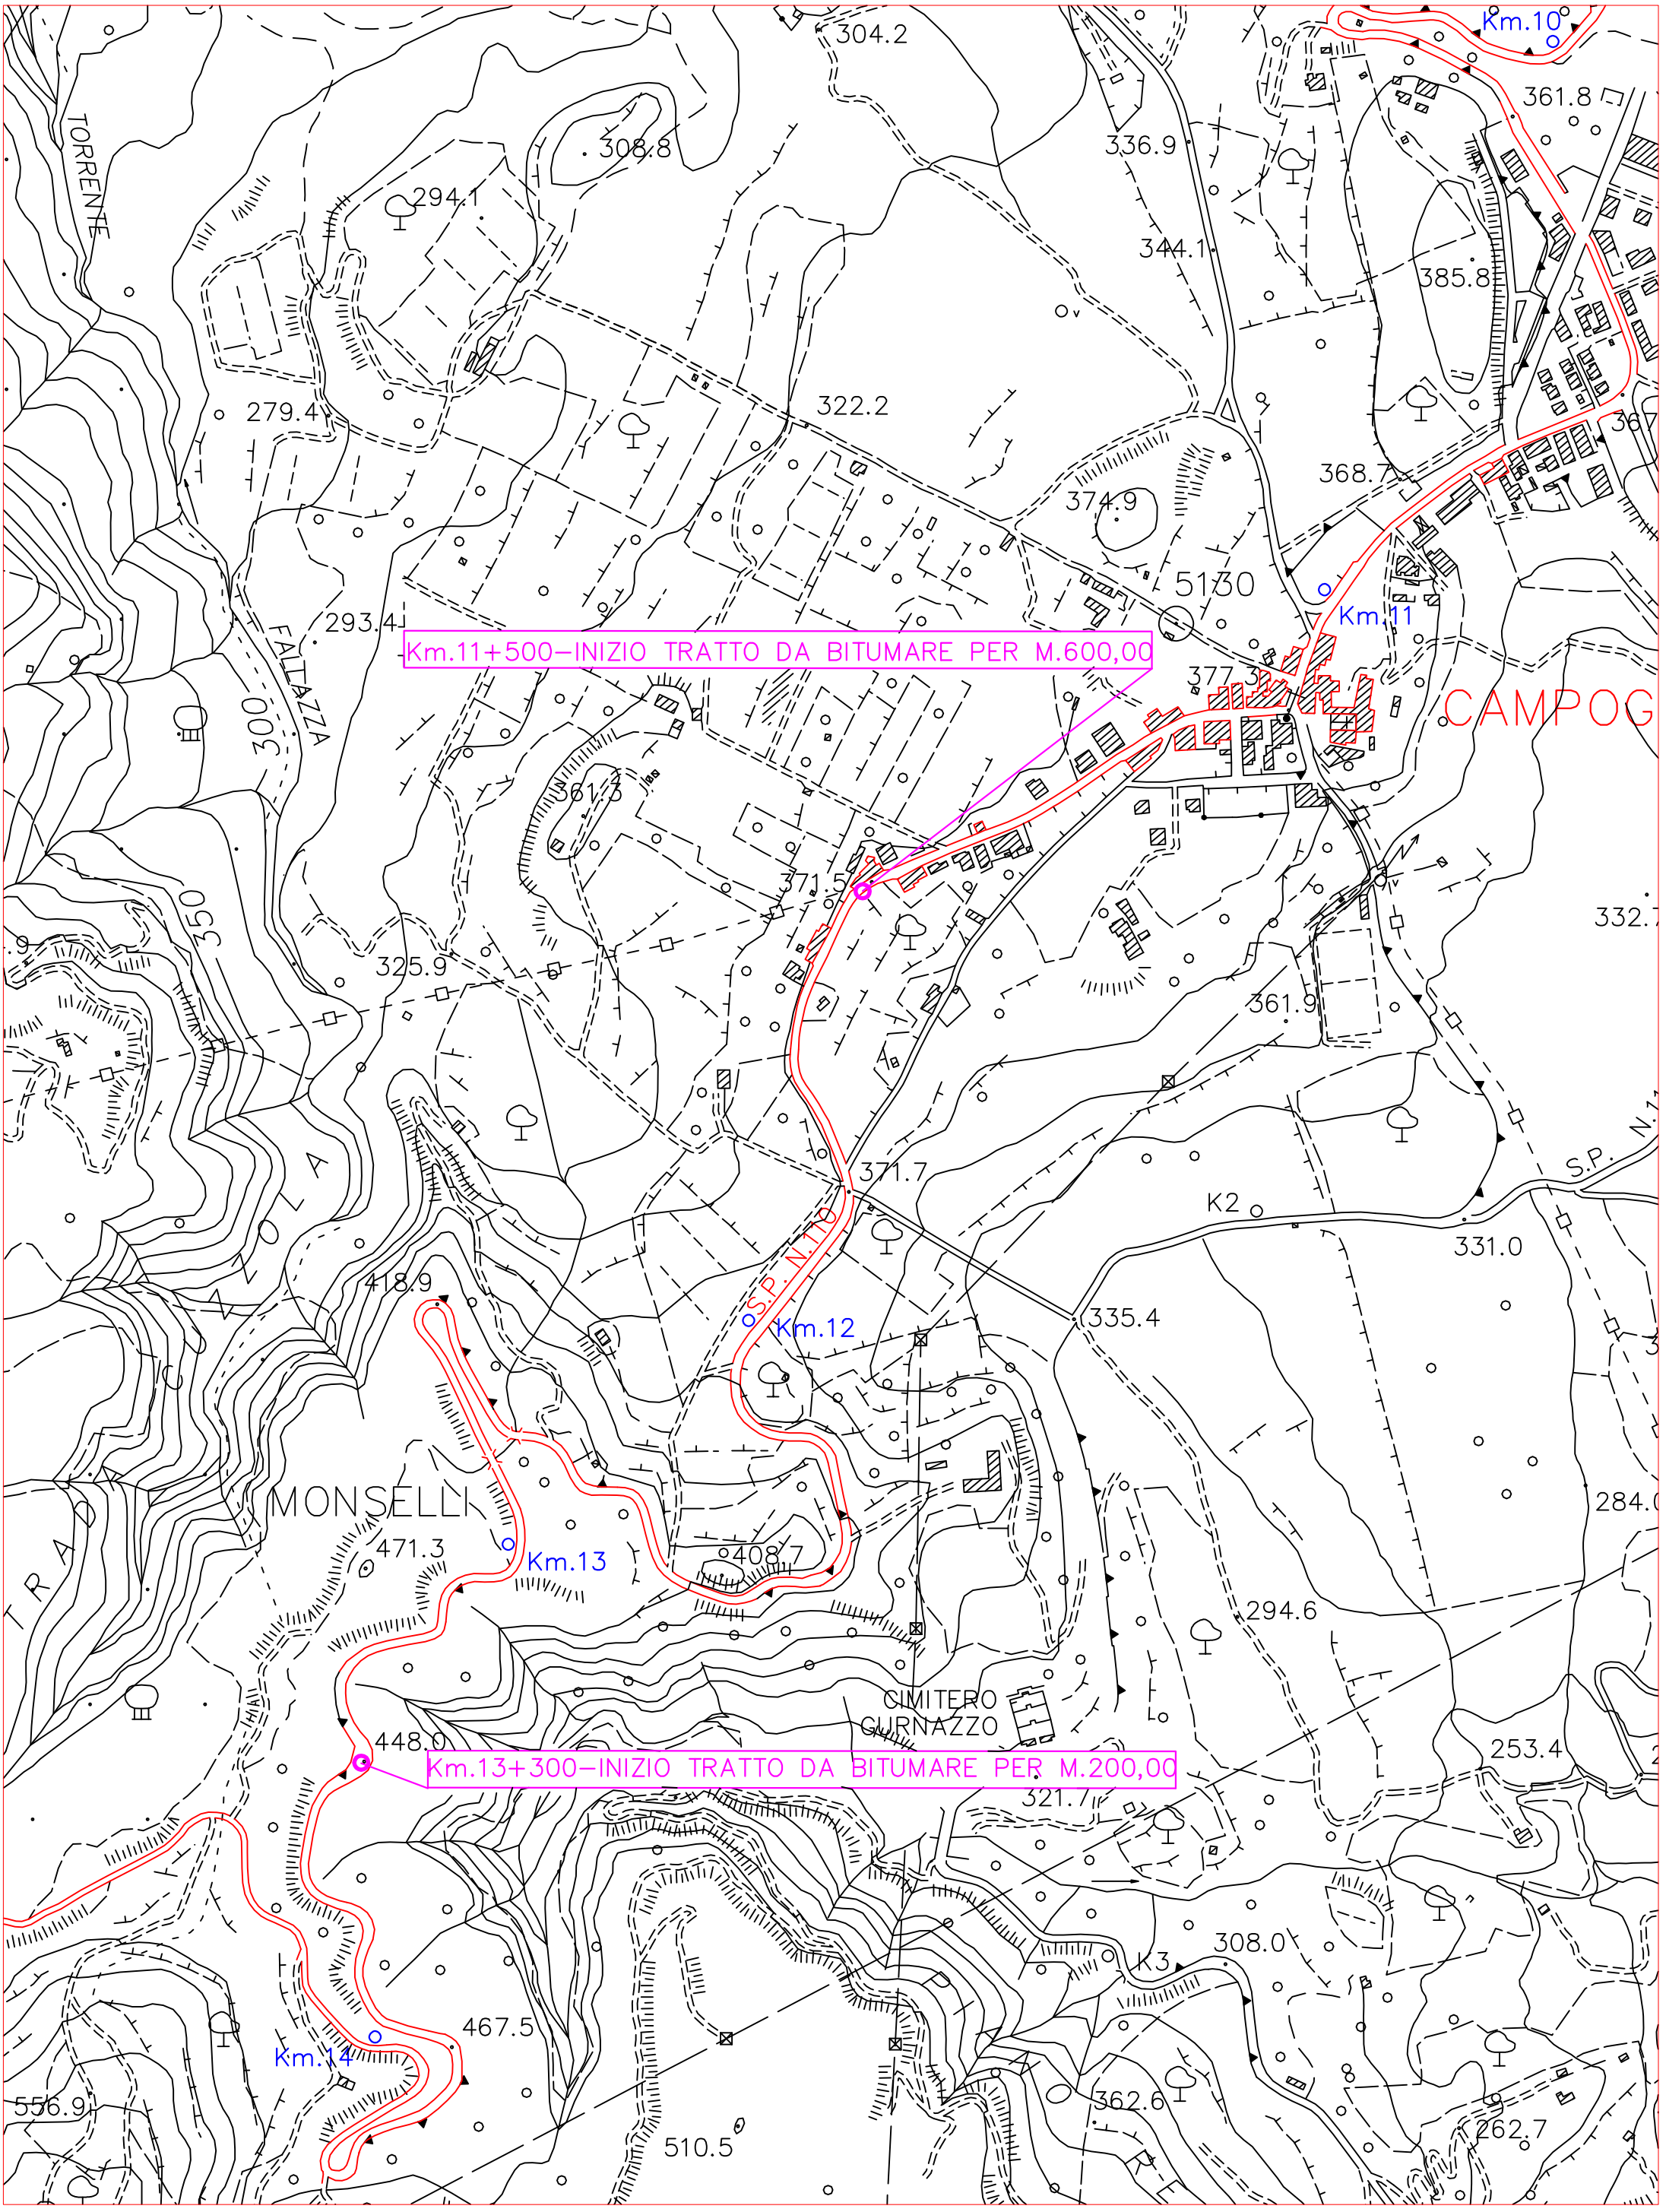

TAV.4

S.P. N° 110 MONTALBANESE DAL KM. 10+000 AL KM. 14+500

PLANIMETRIA–Scala 1:5.000

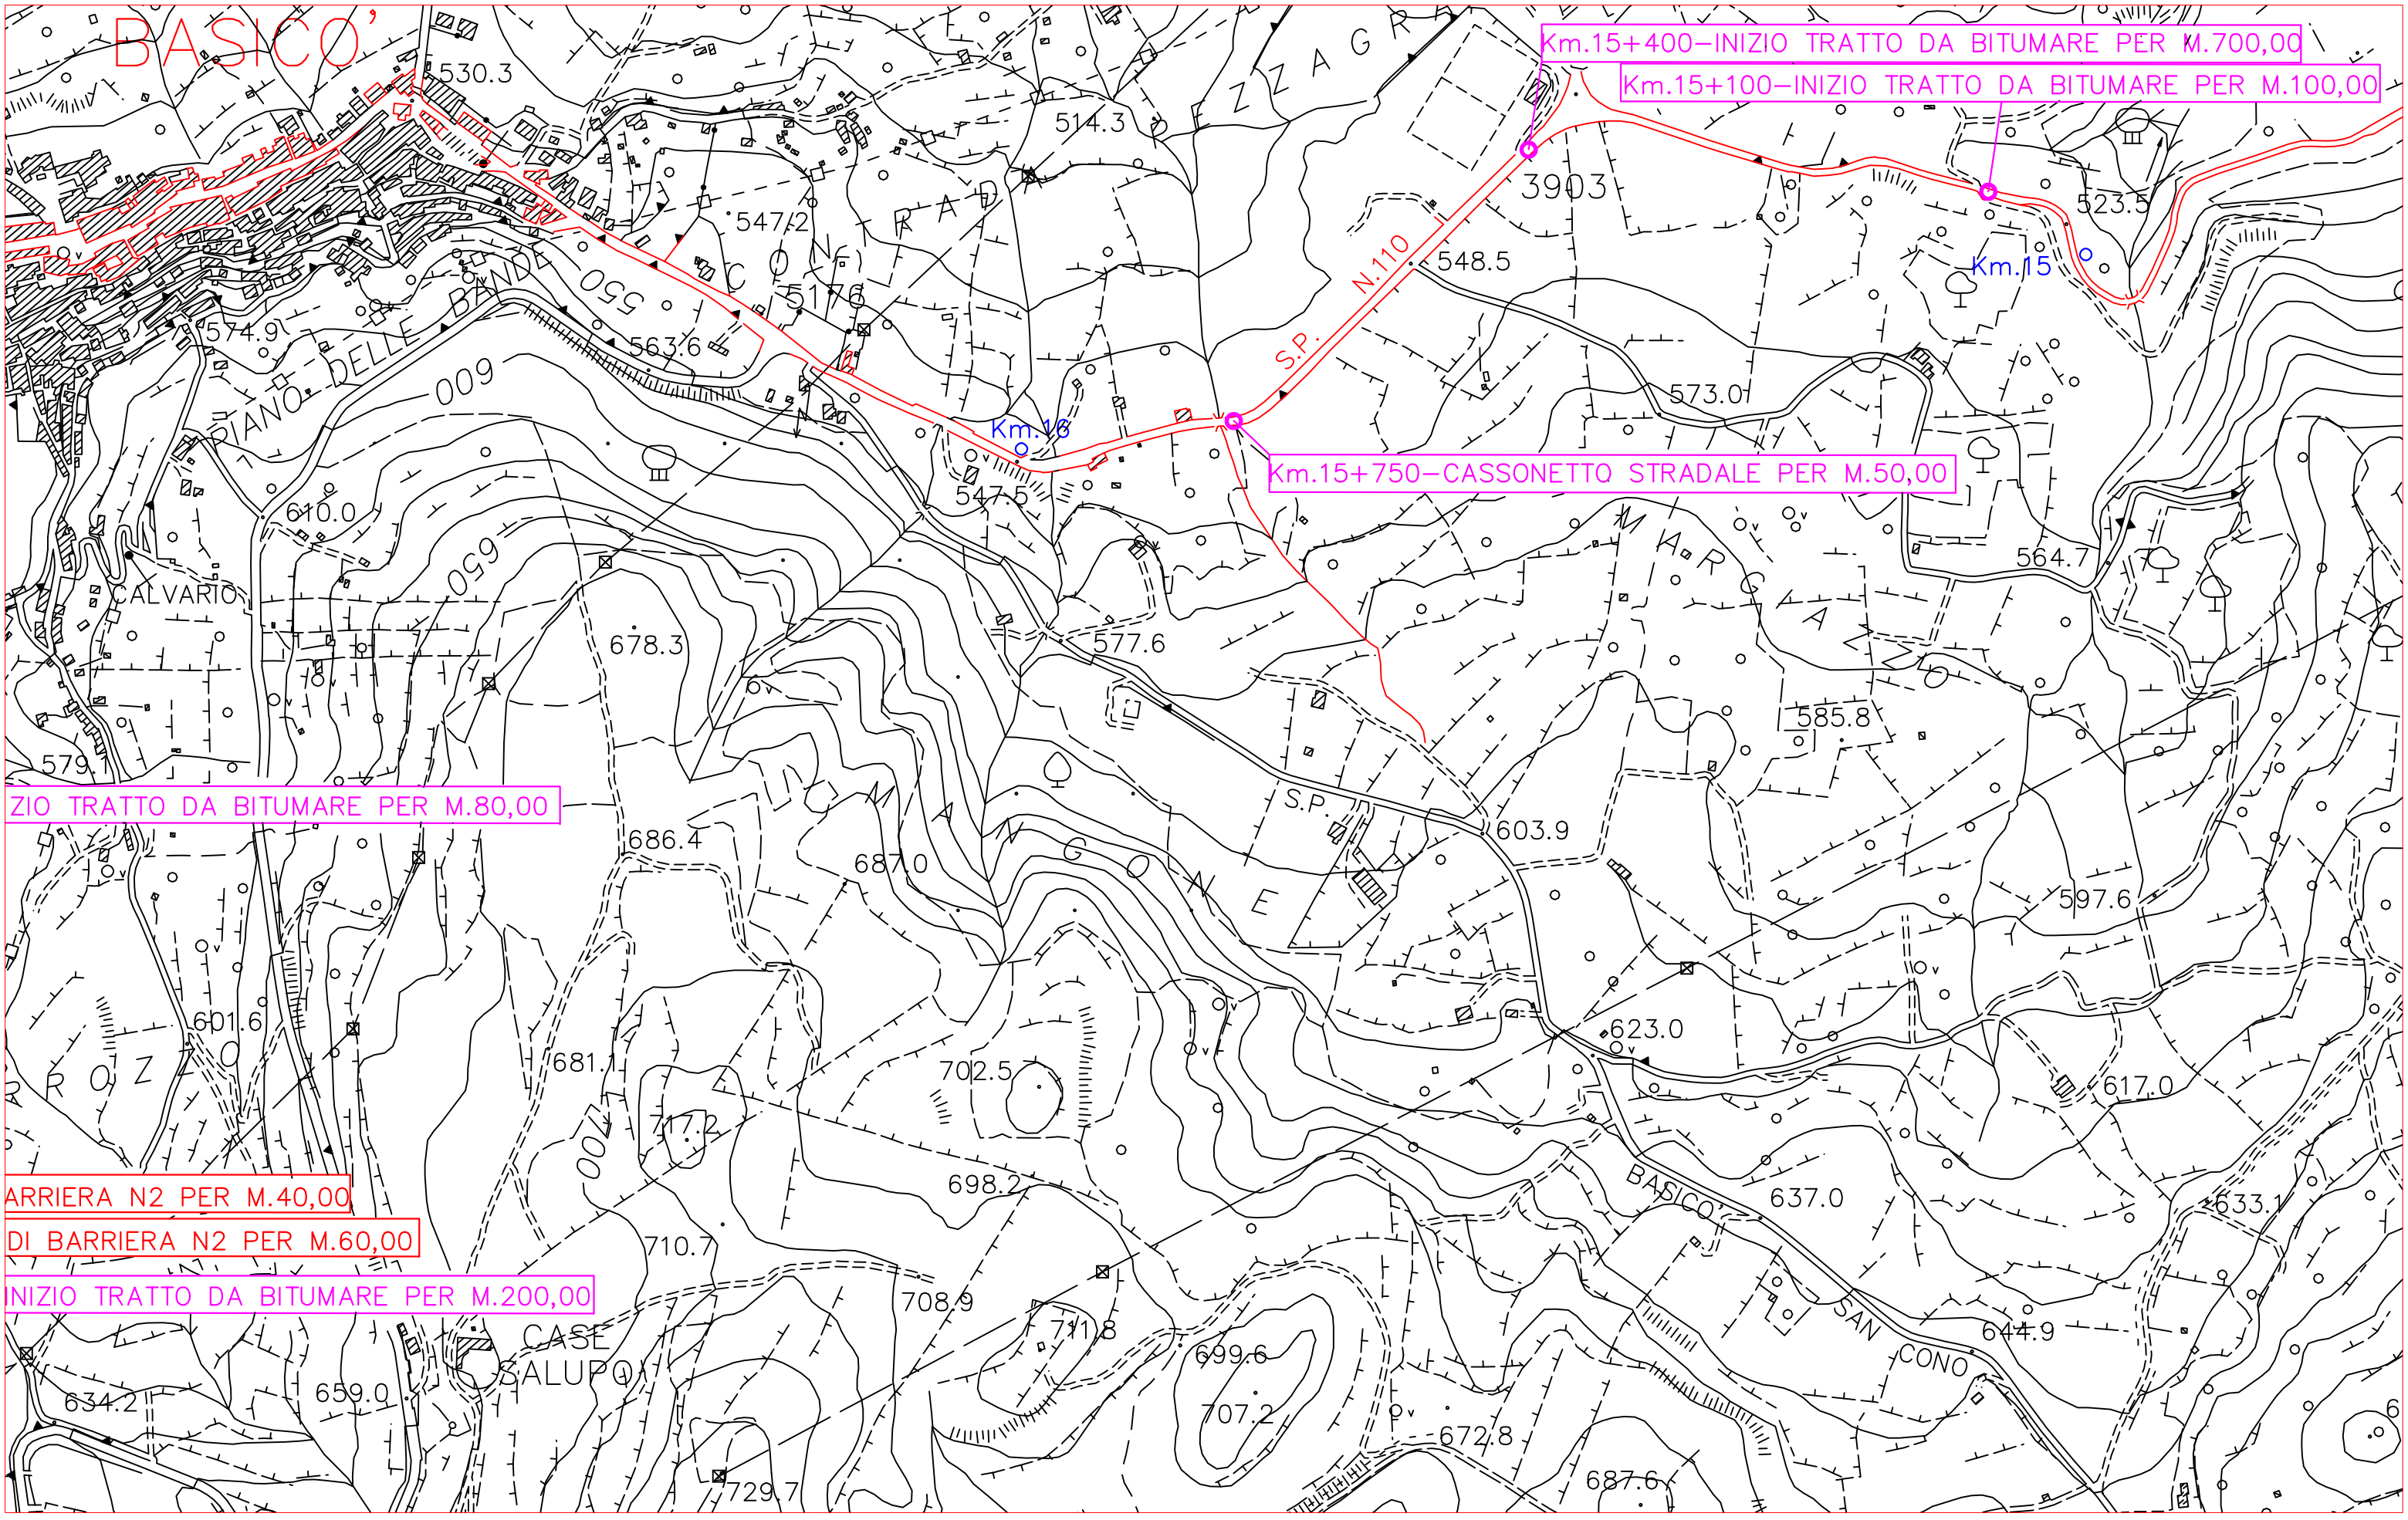

TAV.5

S.P. N° 110 MONTALBANESE DAL KM. 14+500 AL KM. 17+000

PLANIMETRIA–Scala 1:5.000

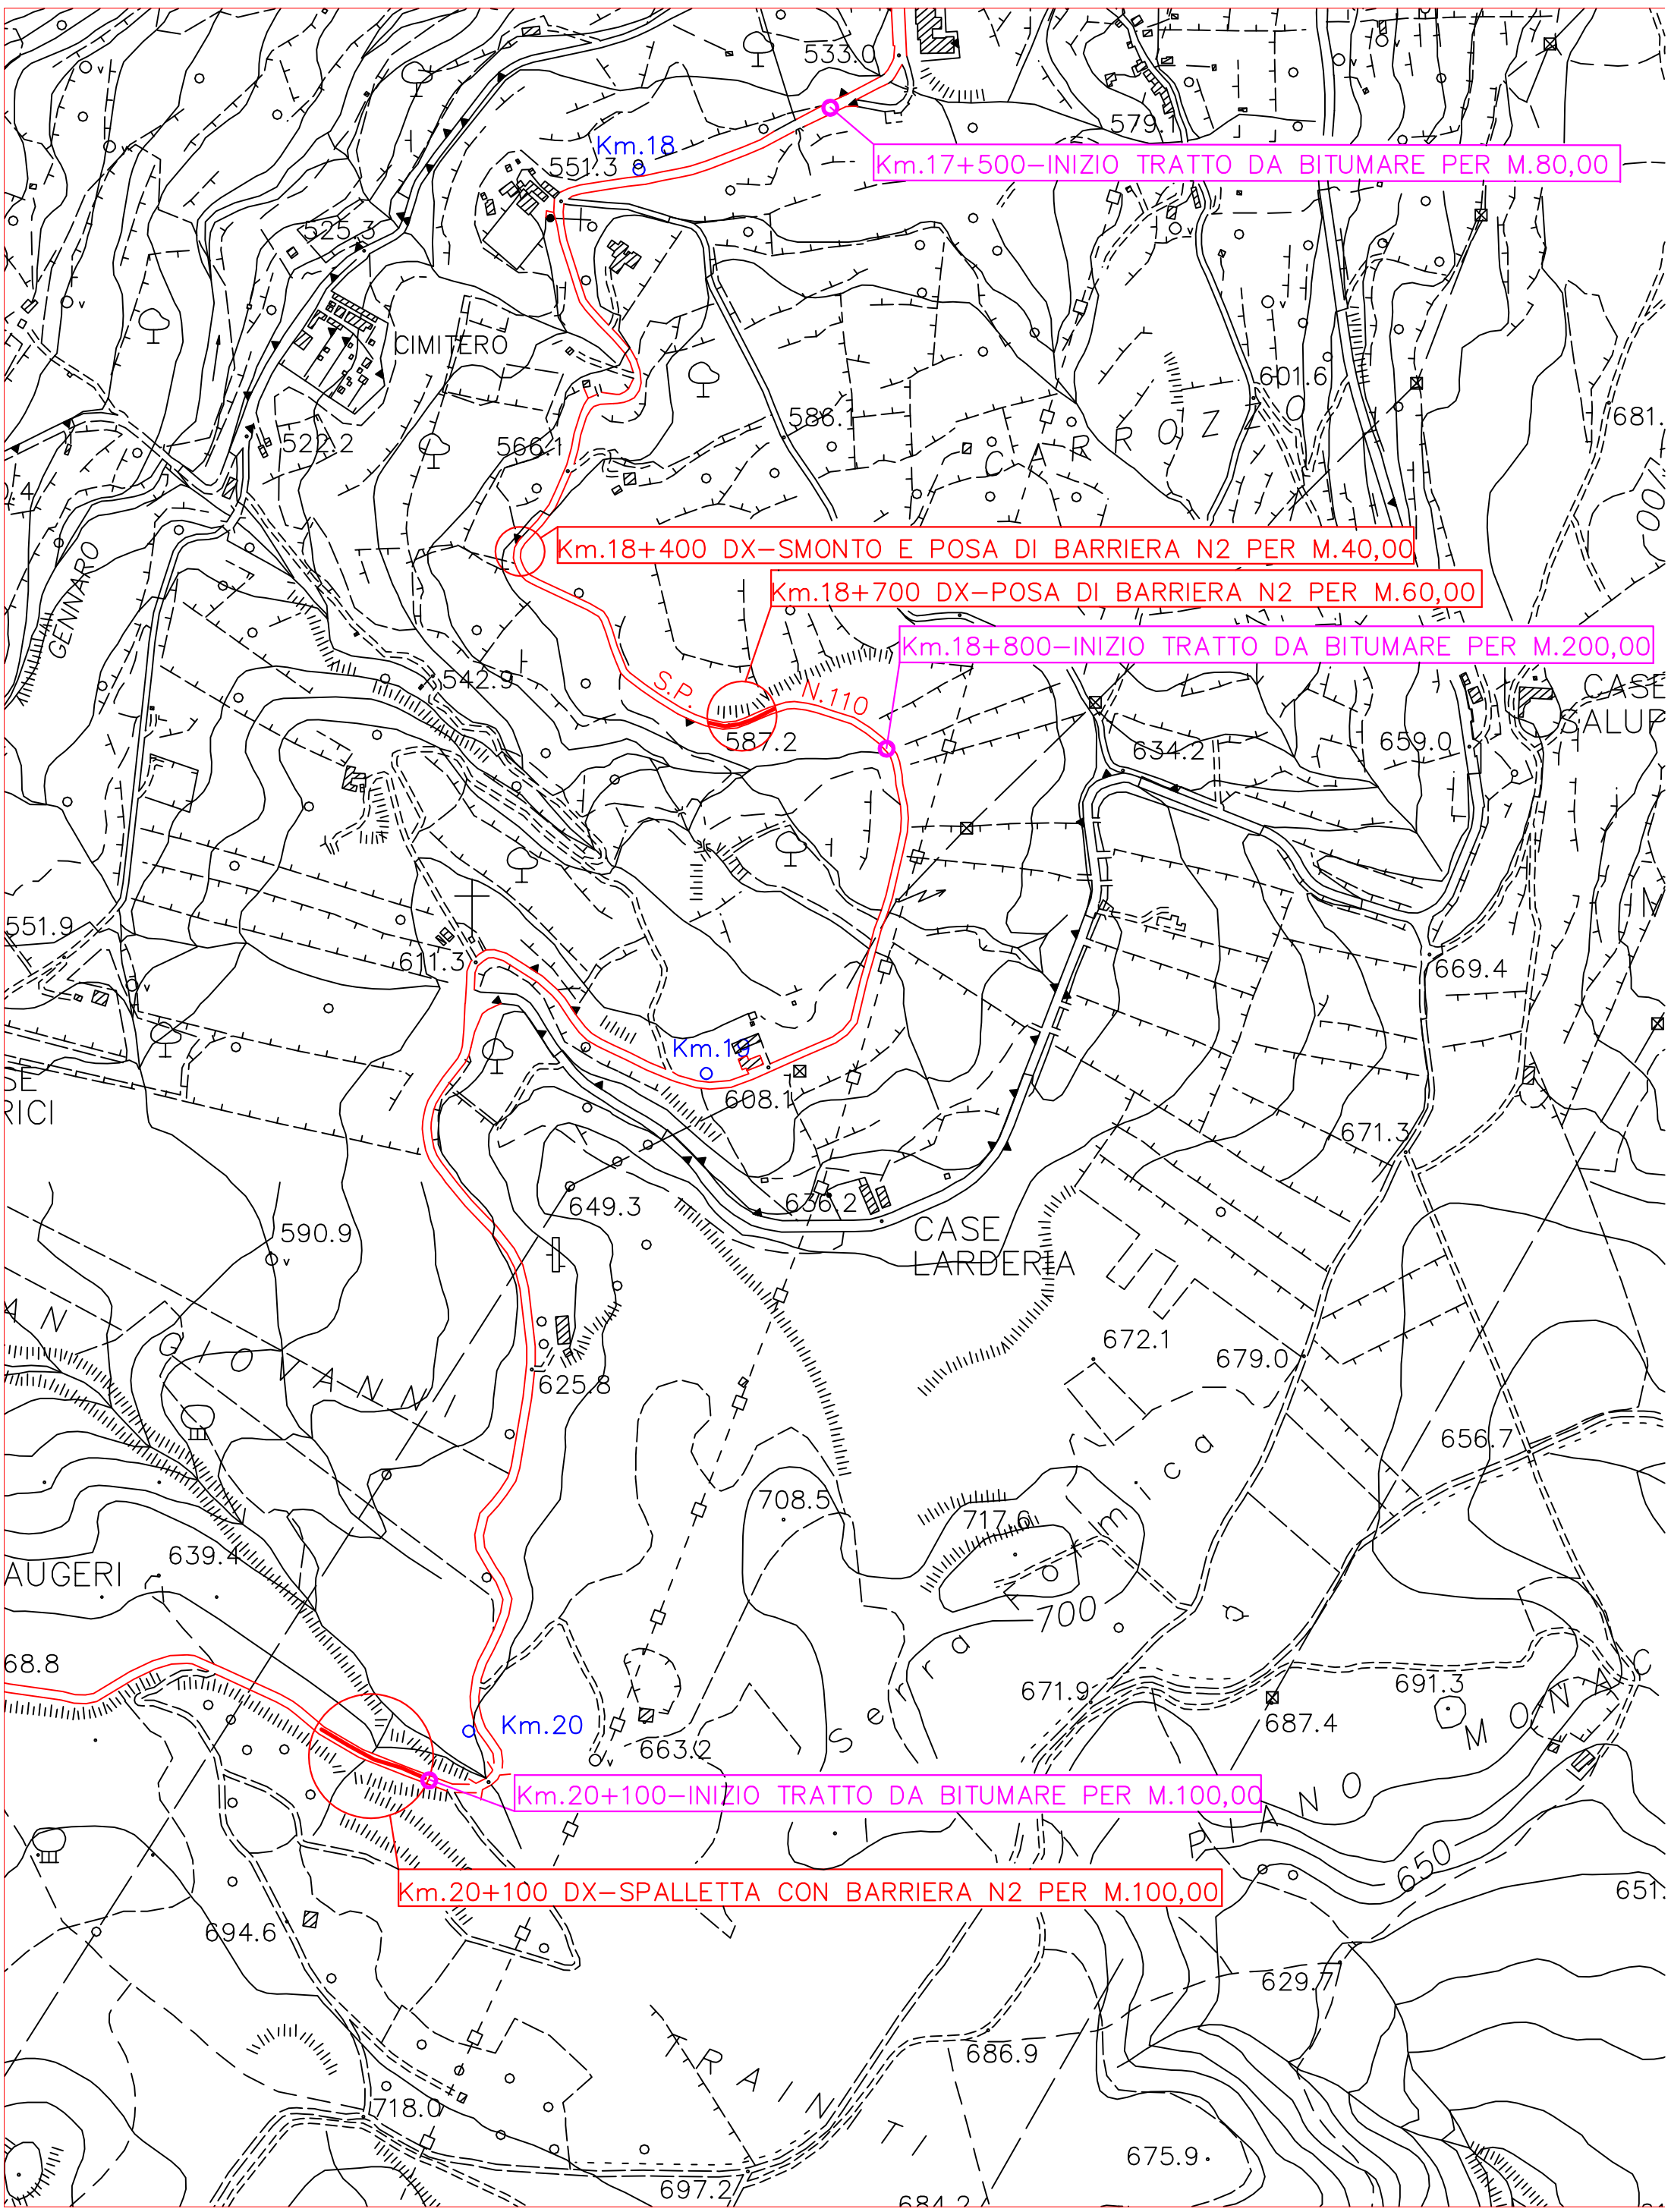

TAV.6

S.P. N° 110 MONTALBANESE DAL KM. 16+500 AL KM. 20+500

PLANIMETRIA–Scala 1:5.000

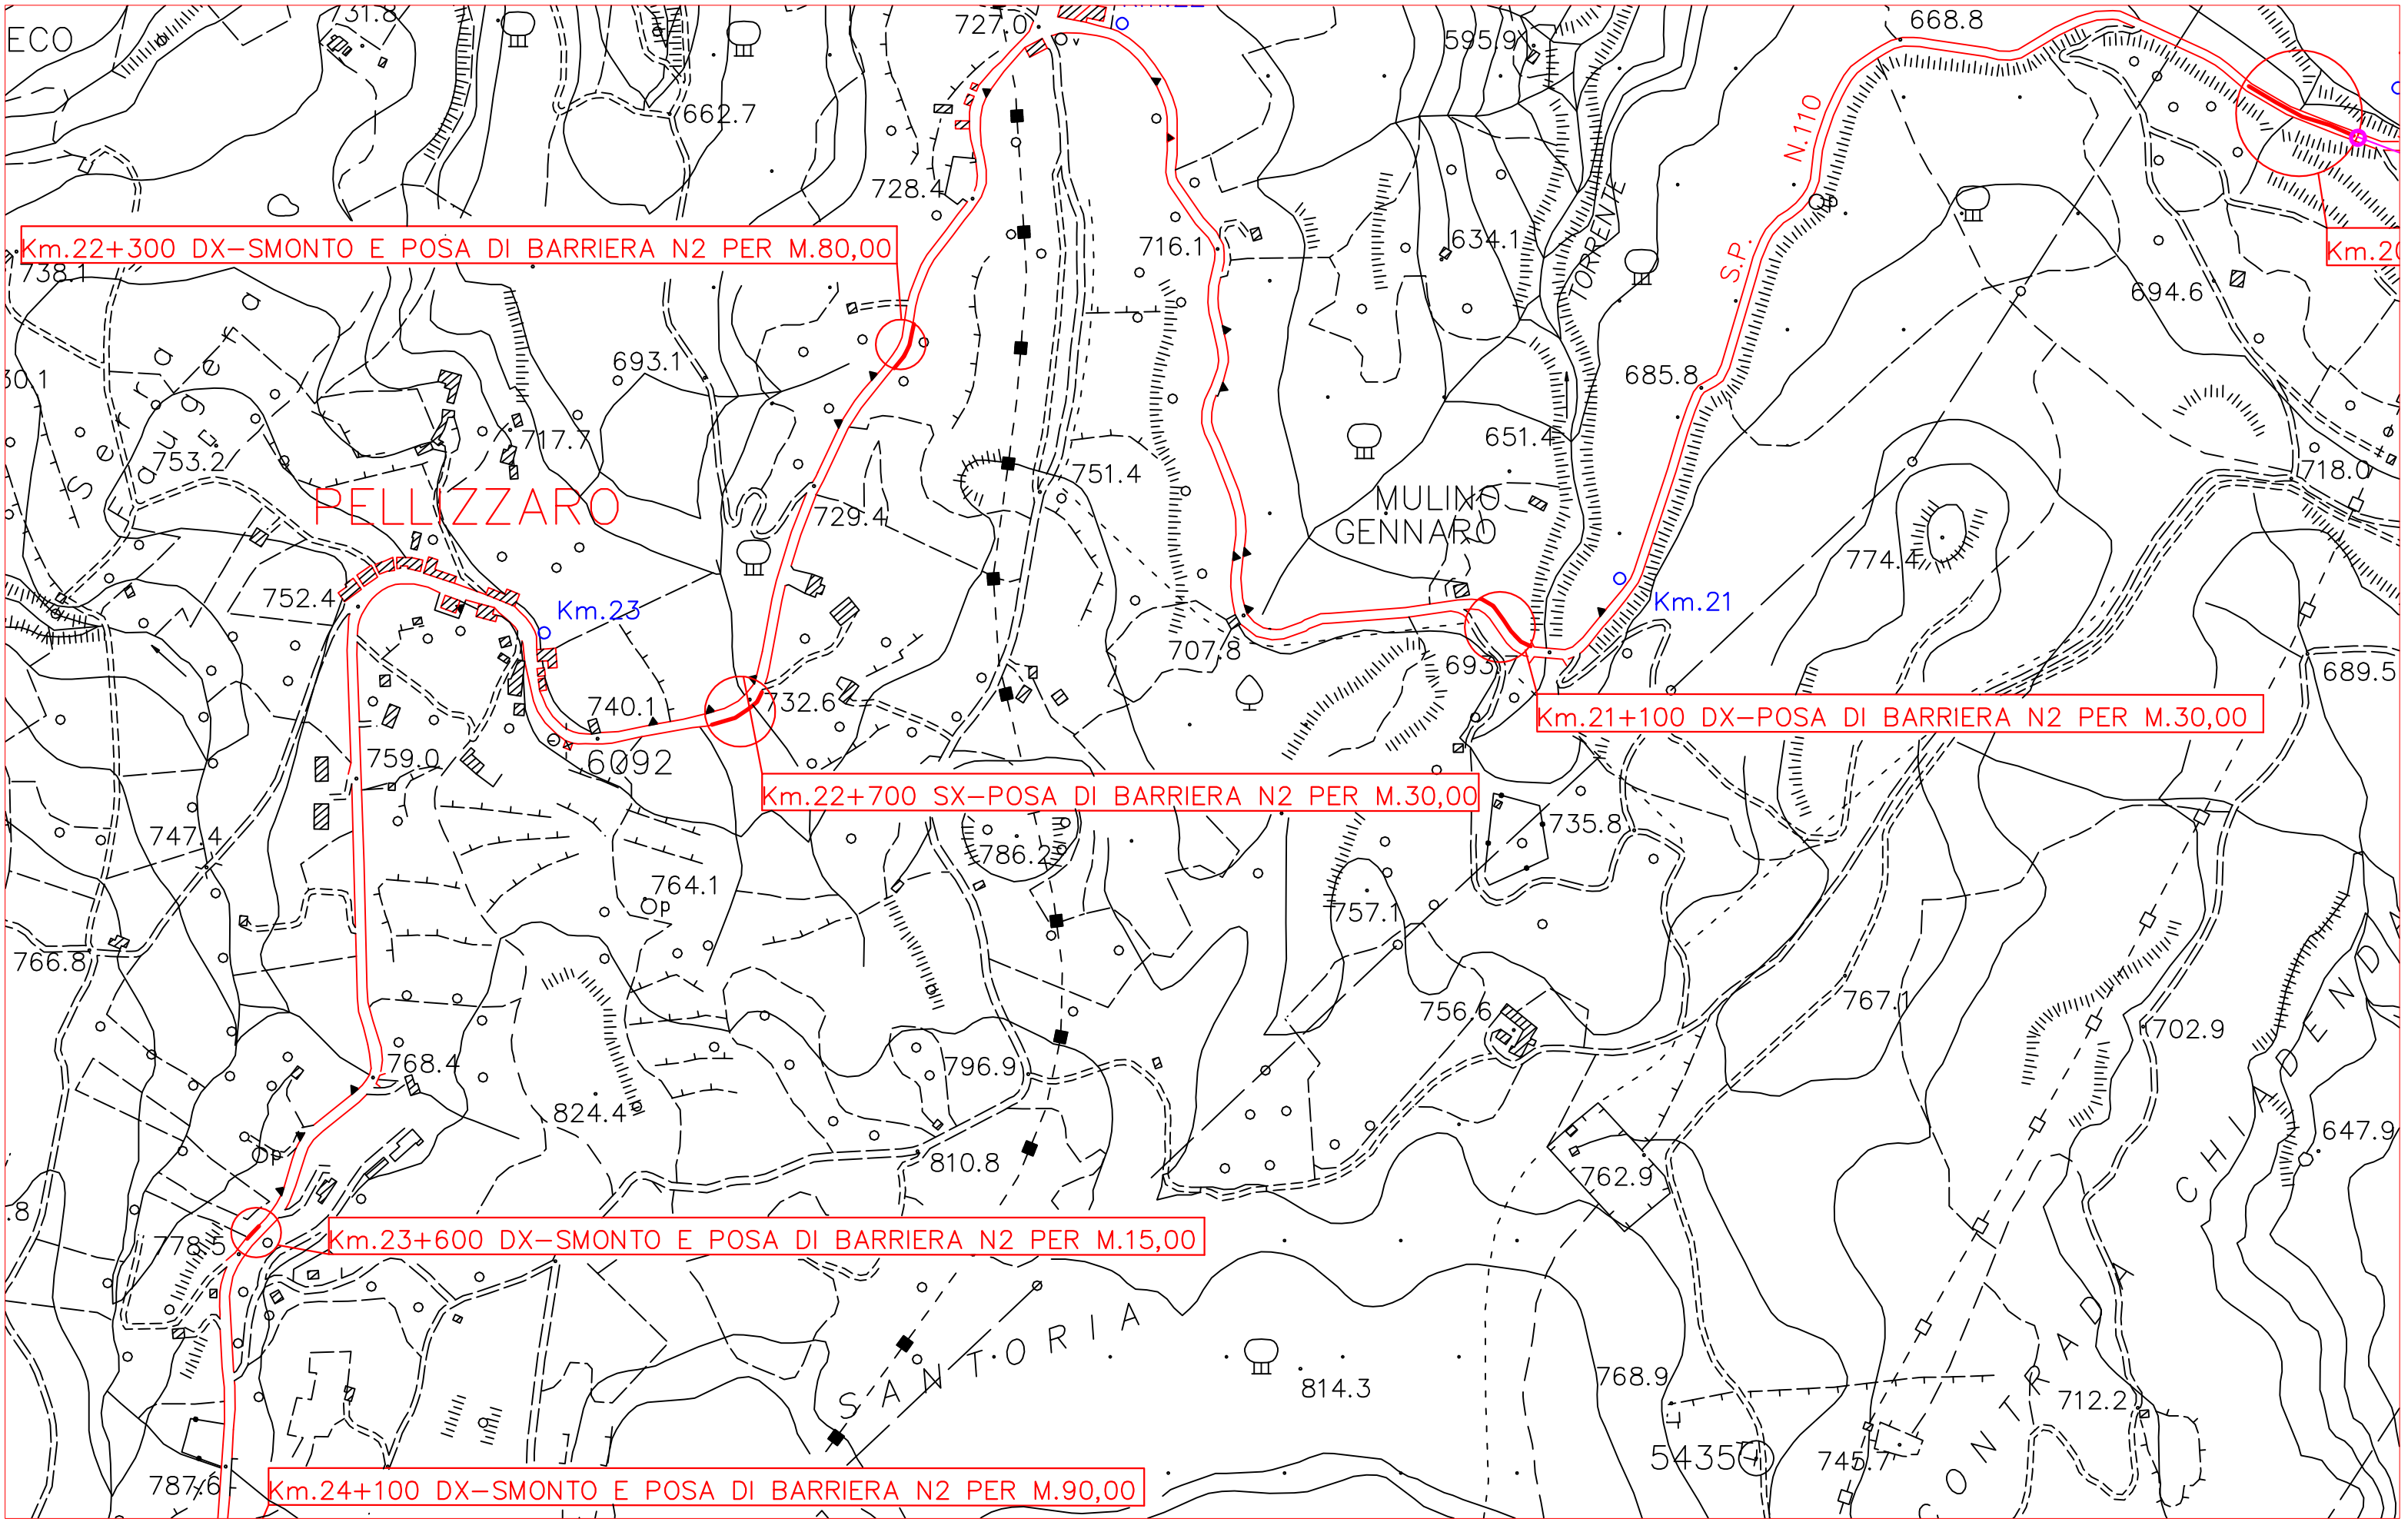

TAV.7

S.P. N° 110 MONTALBANESE DAL KM. 20+500 AL KM. 23+600

PLANIMETRIA–Scala 1:5.000

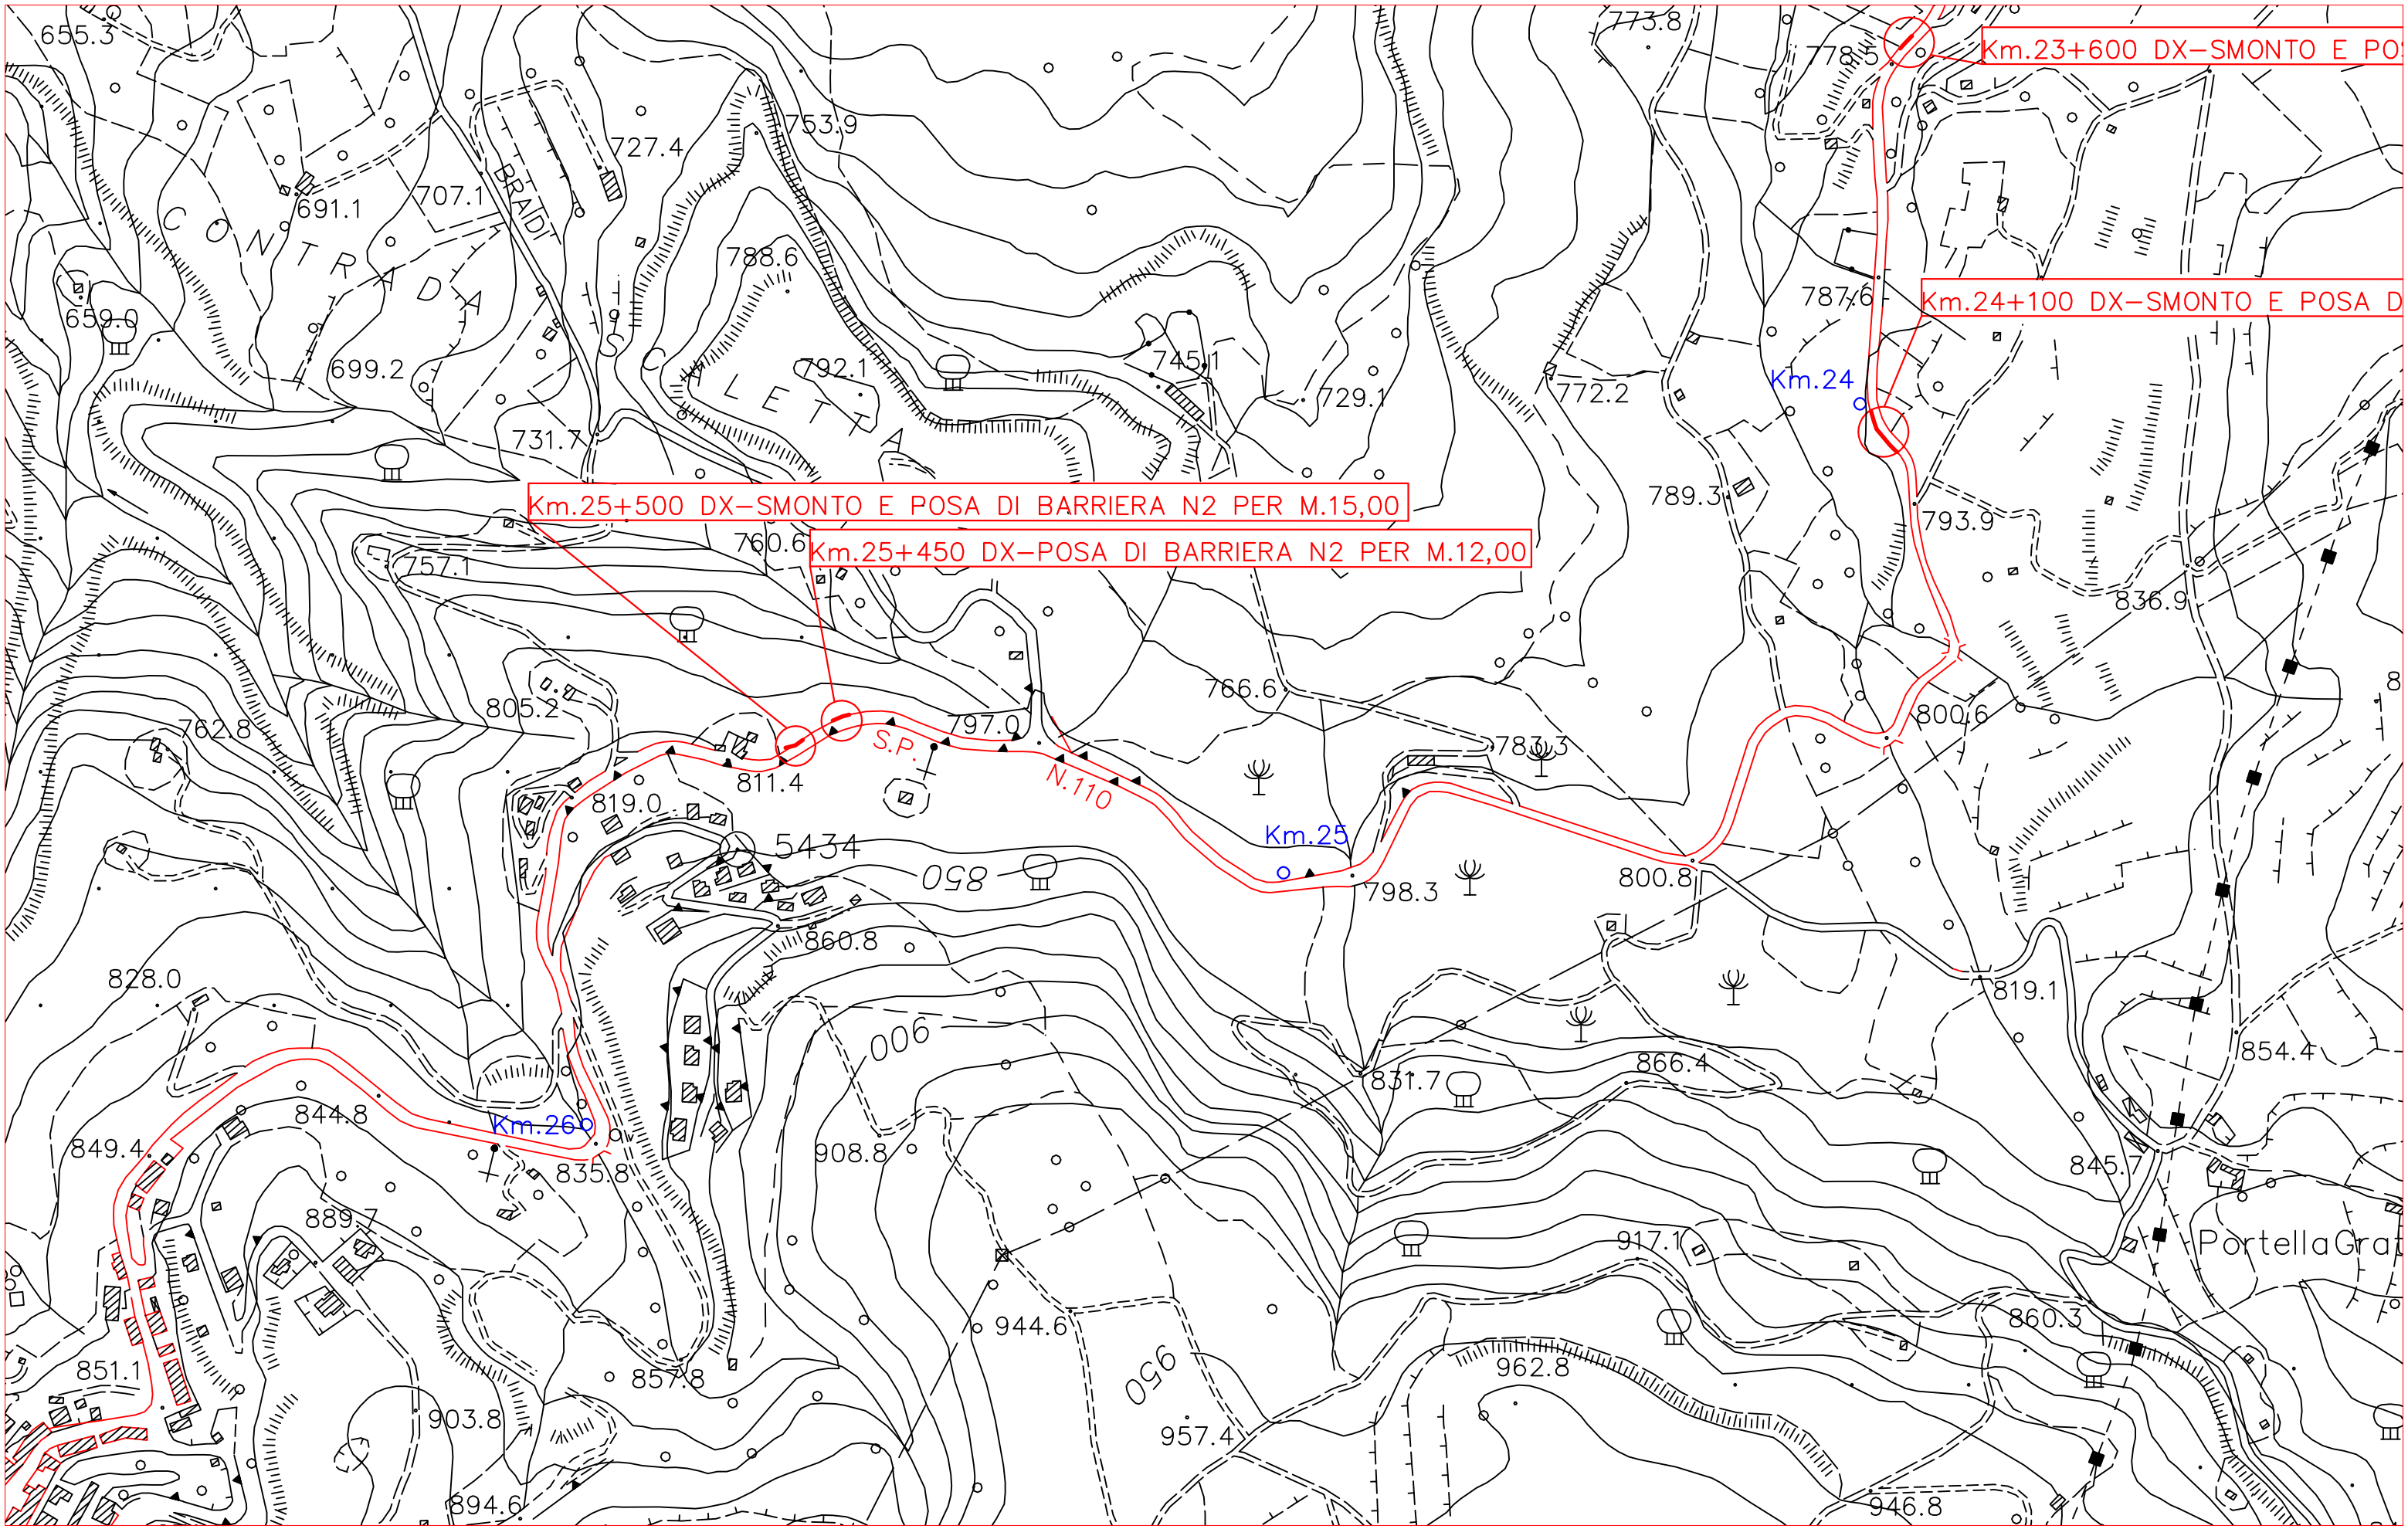

TAV.8

S.P. N° 110 MONTALBANESE DAL KM. 23+600 AL KM. 26+500

PLANIMETRIA–Scala 1:5.000

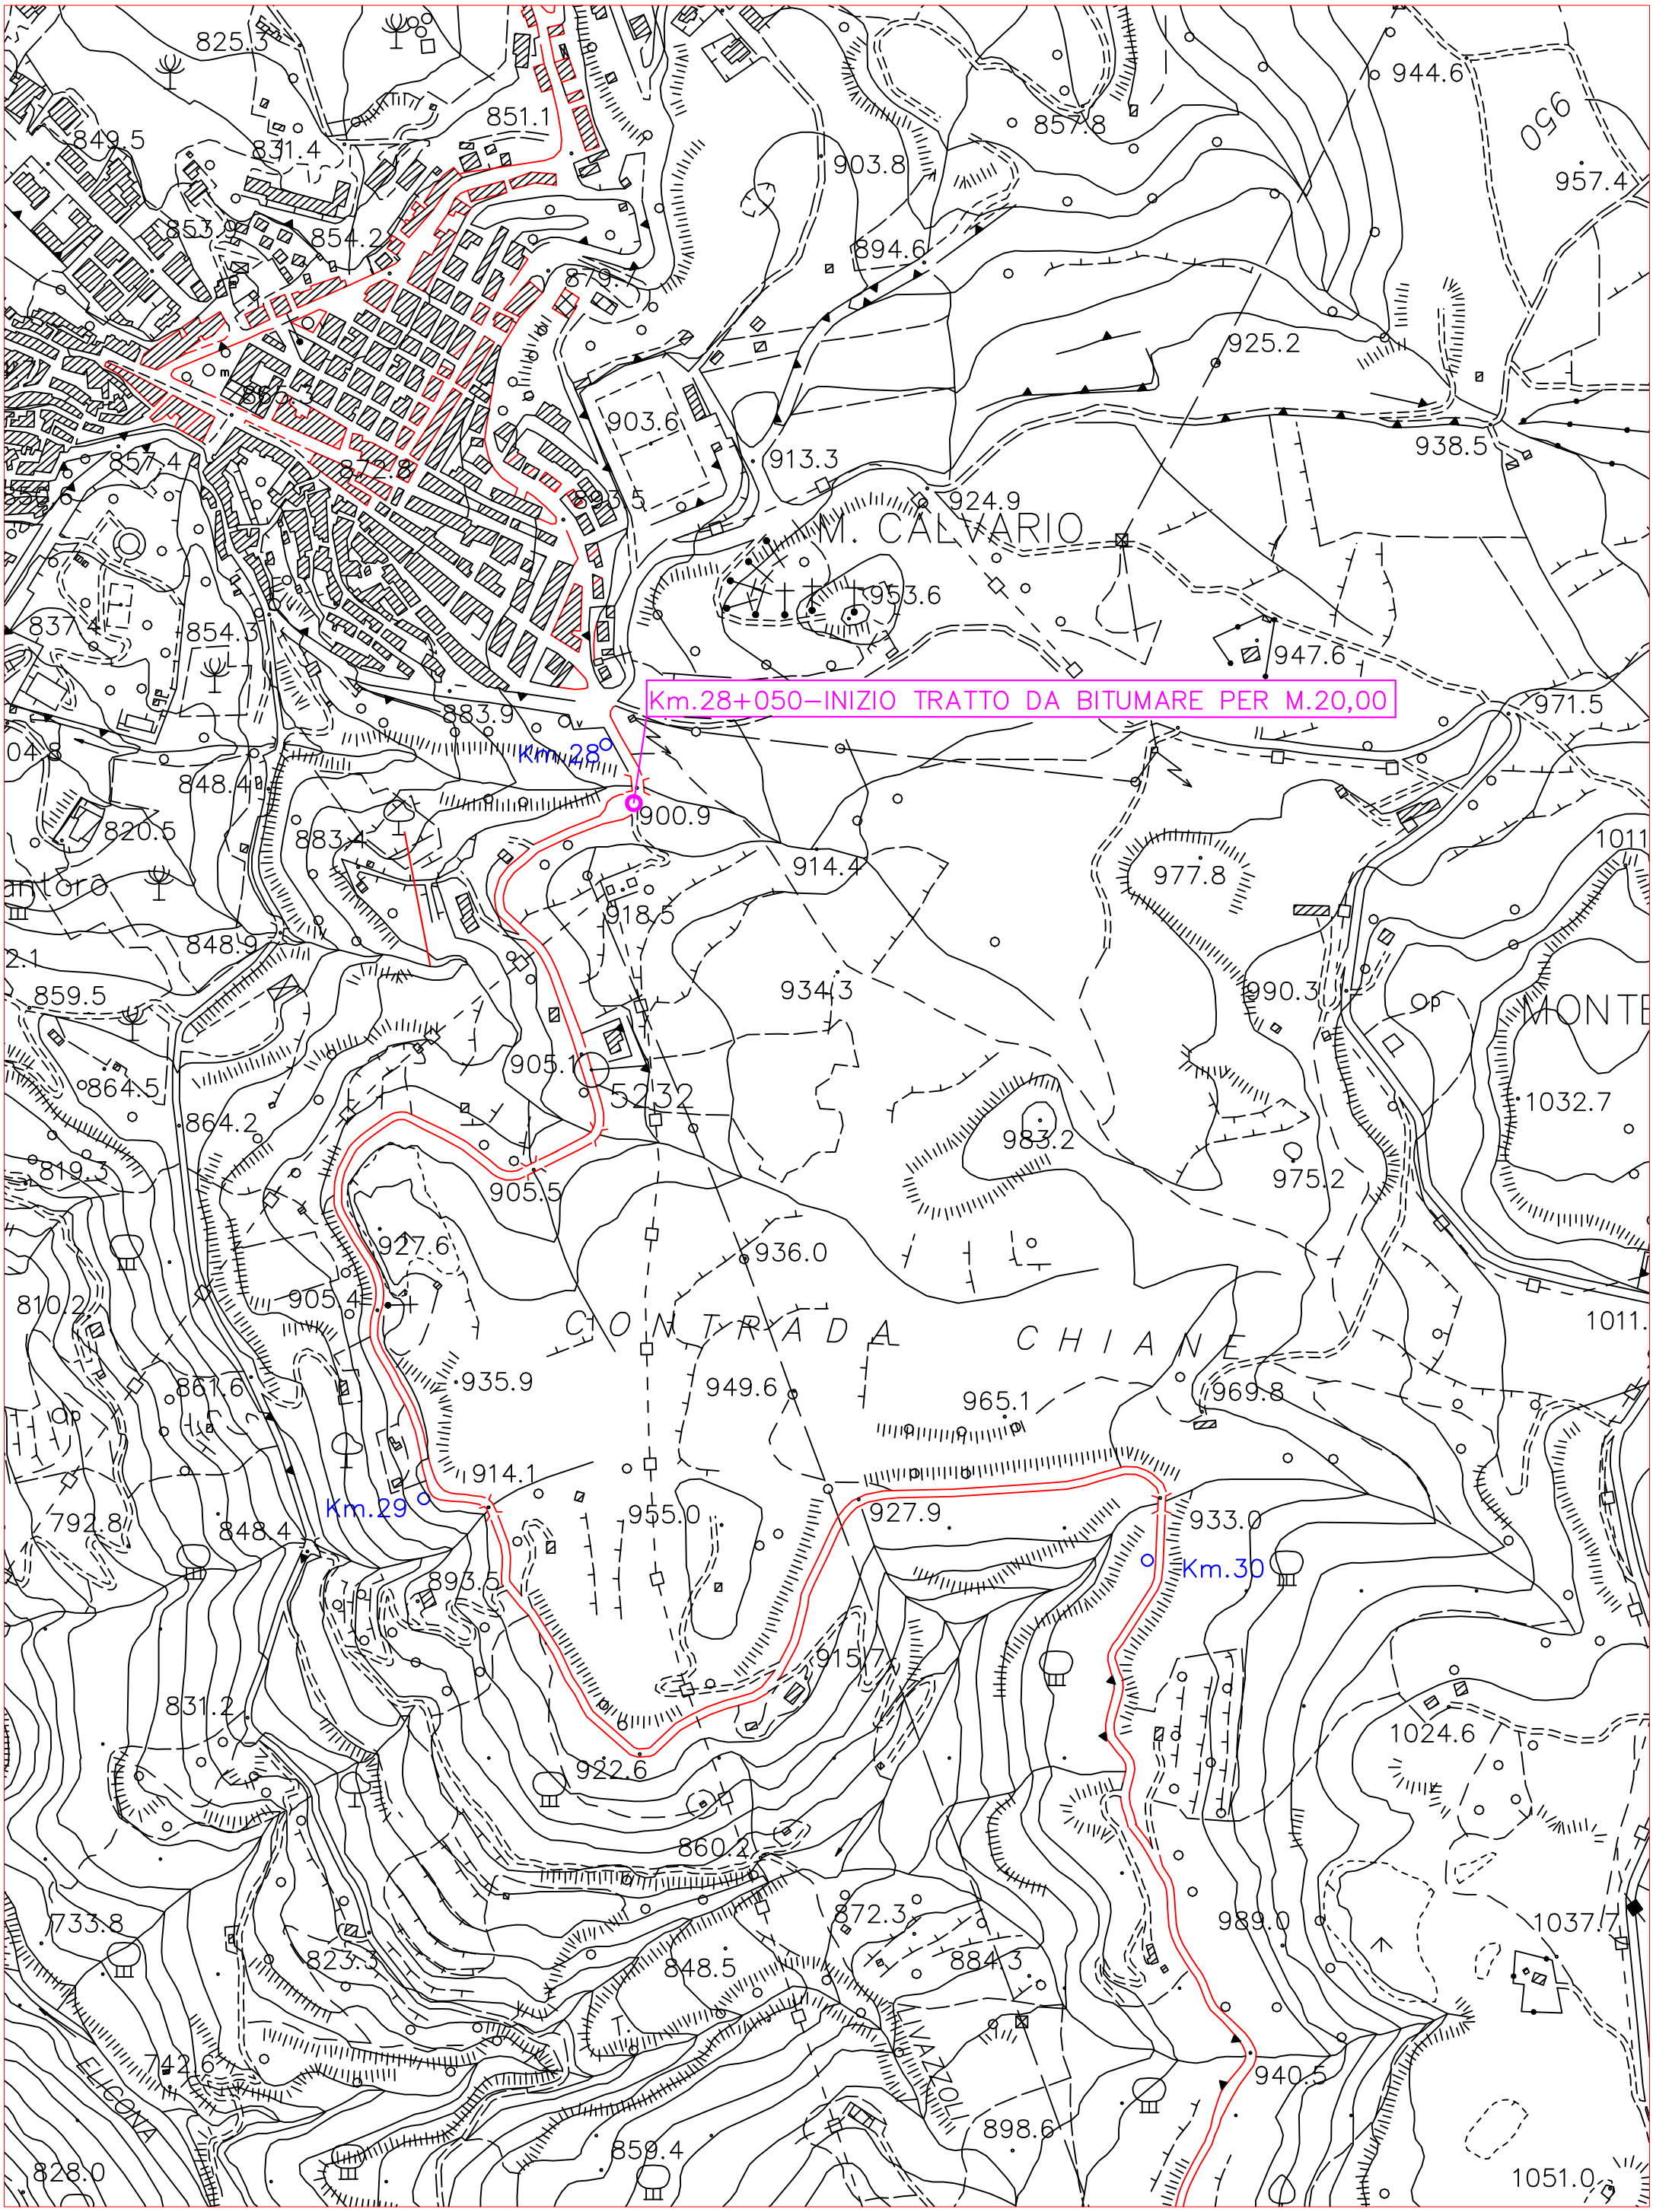

TAV.9

S.P. N° 110 MONTALBANESE DAL KM. 26+500 AL KM. 30+500

PLANIMETRIA–Scala 1:5.000

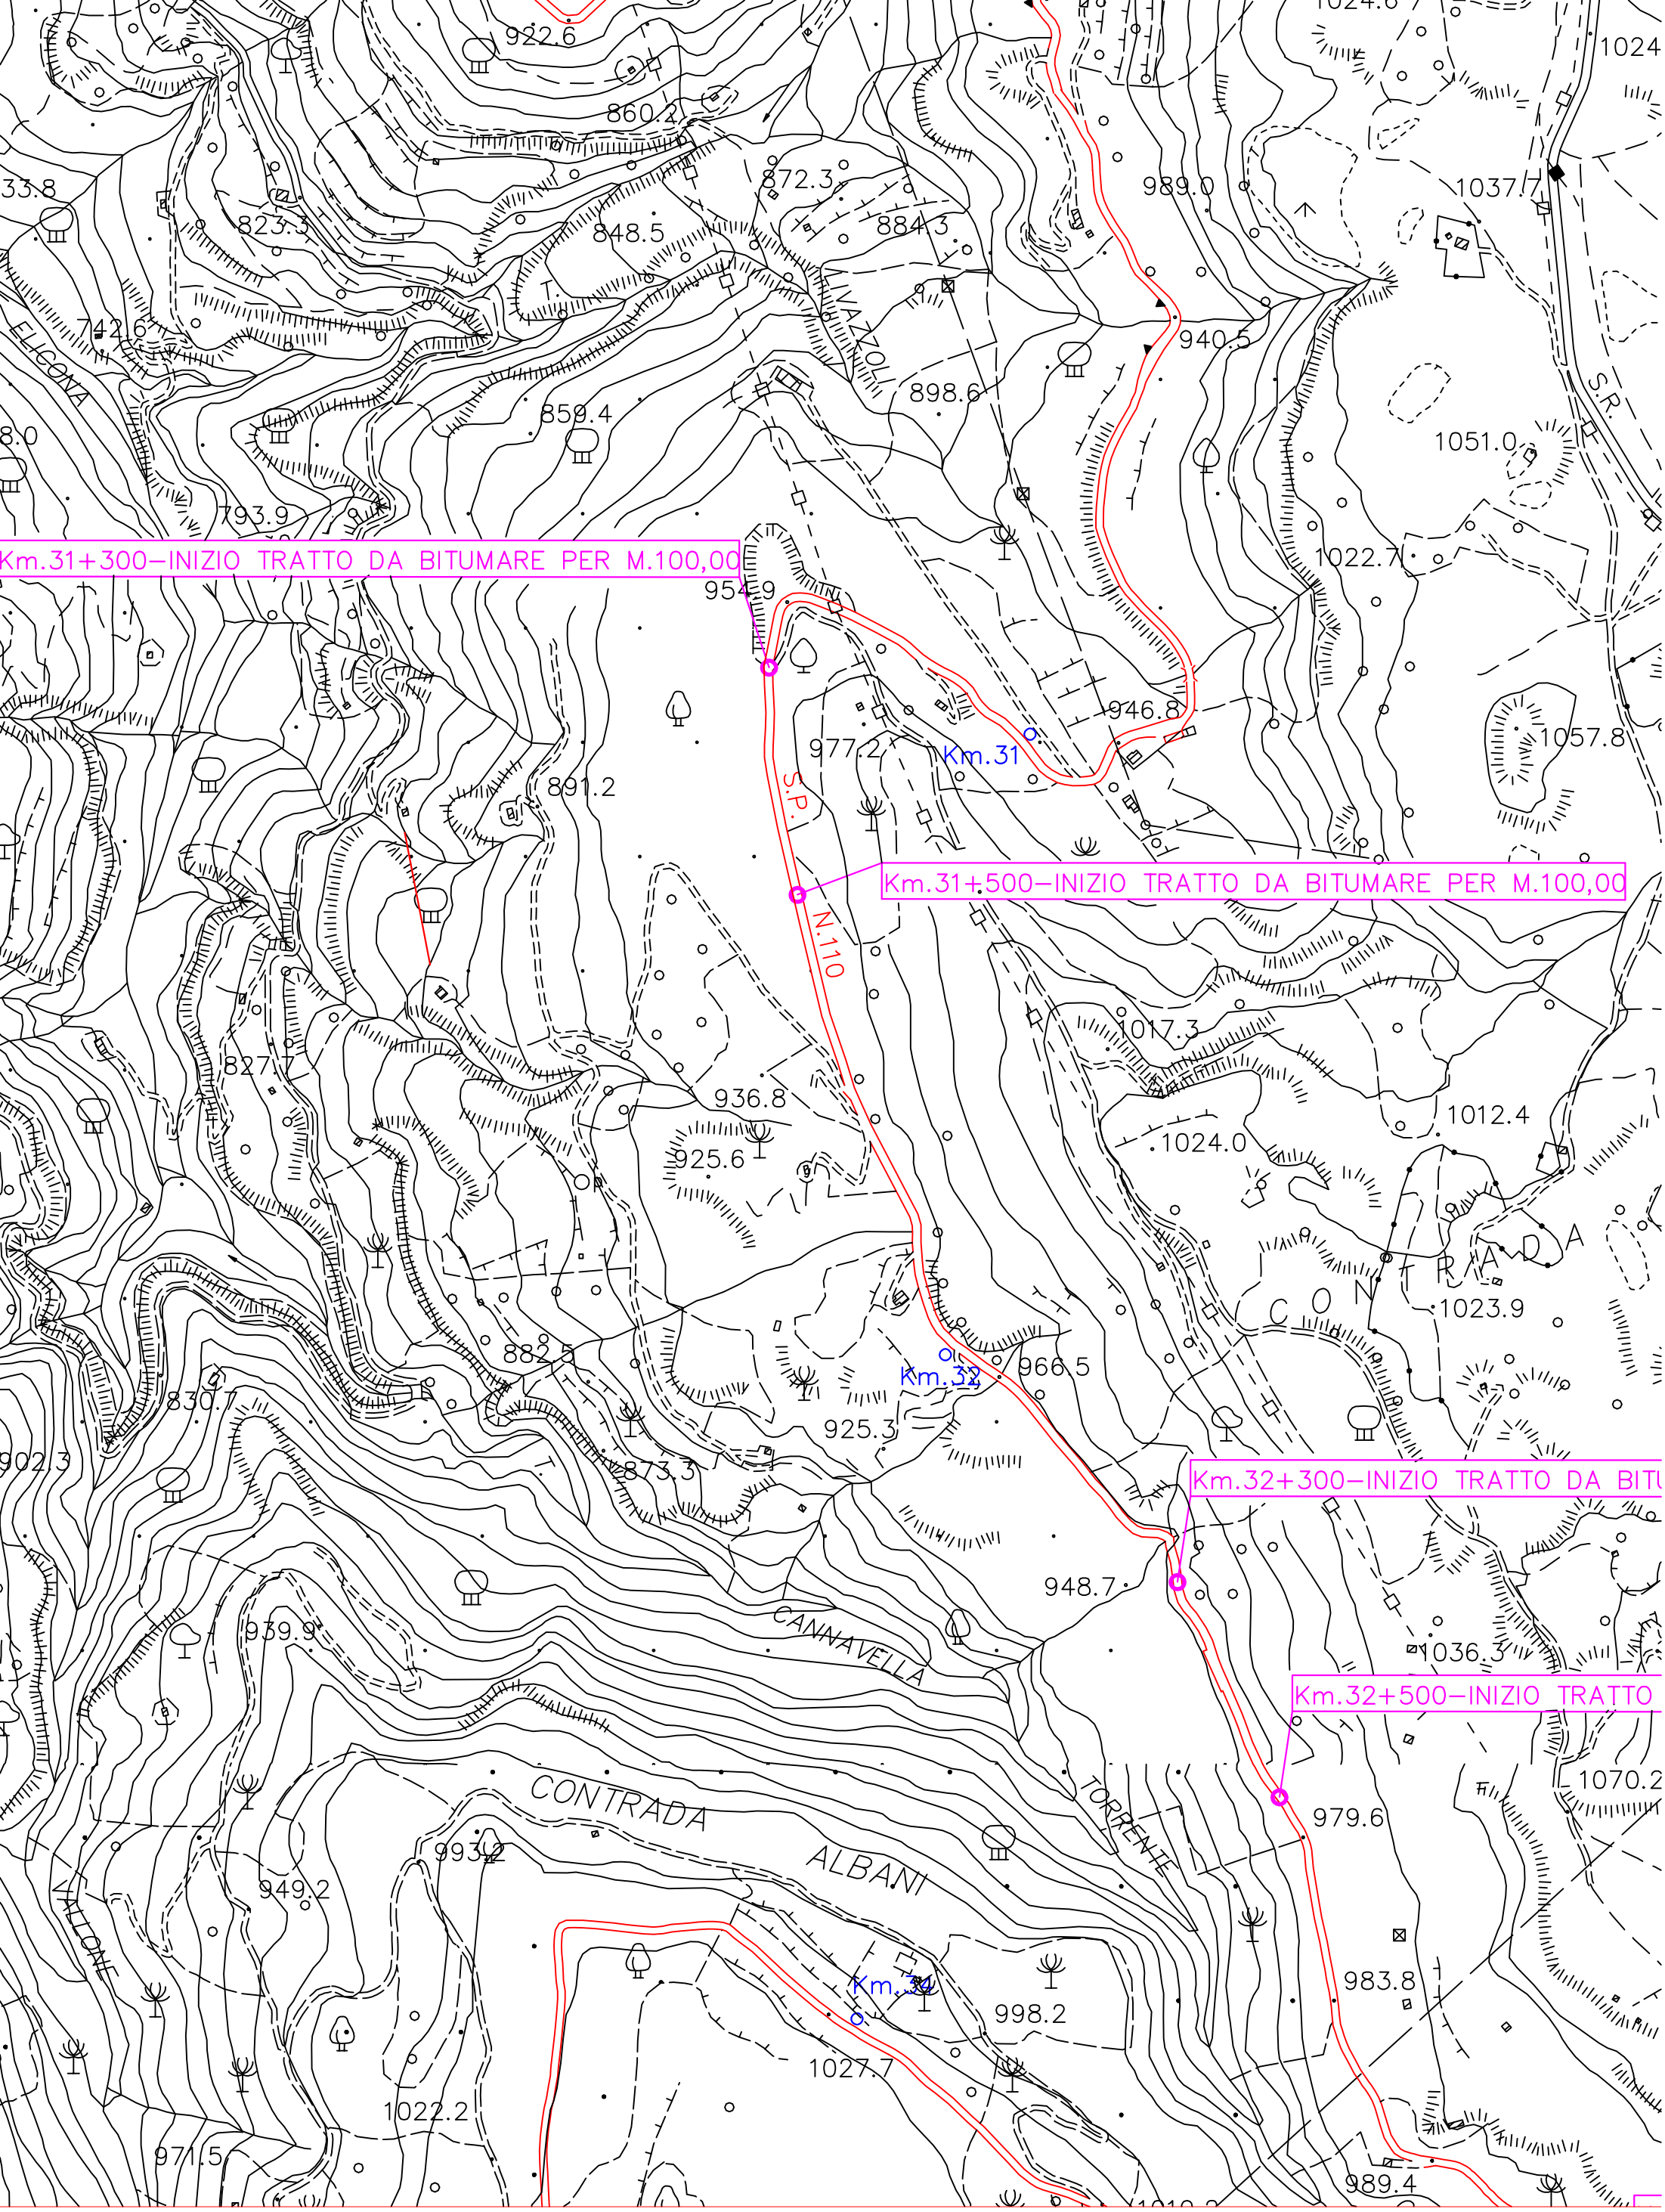

TAV.10

S.P. N° 110 MONTALBANESE DAL KM. 30+500 AL KM. 31+500

PLANIMETRIA–Scala 1:5.000

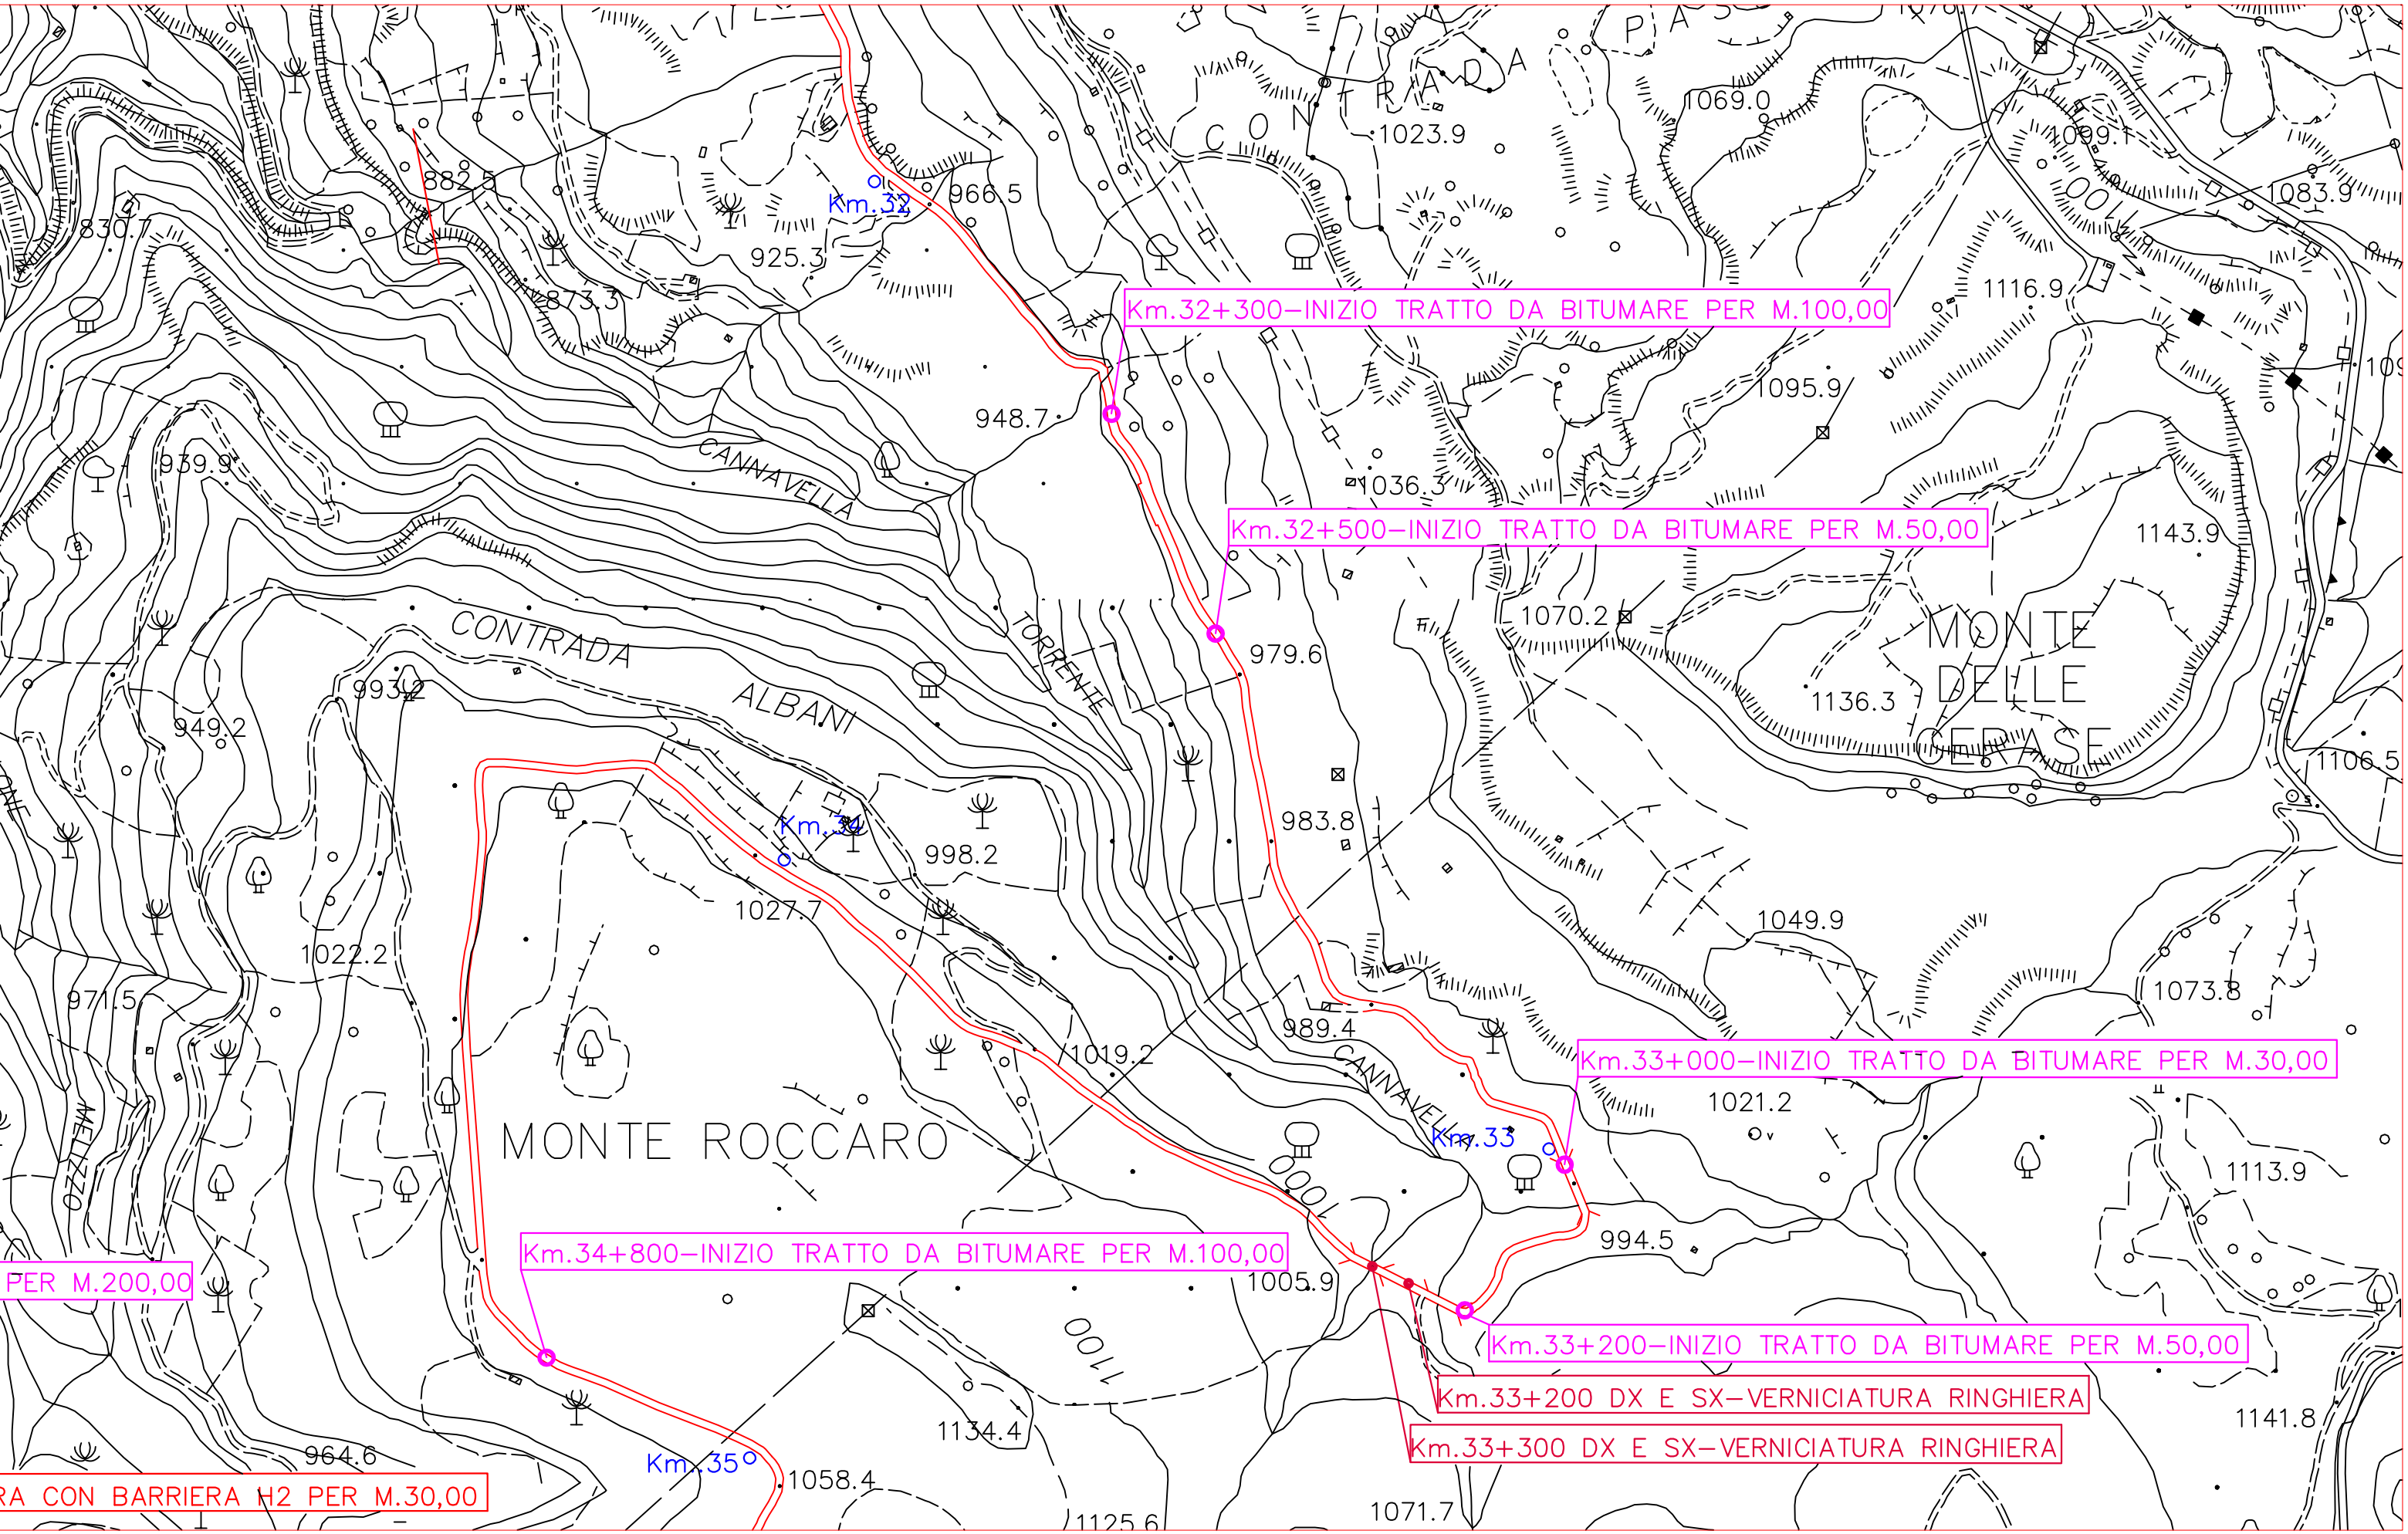

TAV.11

S.P. N° 110 MONTALBANESE DAL KM. 31+500 AL KM. 34+800

PLANIMETRIA–Scala 1:5.000

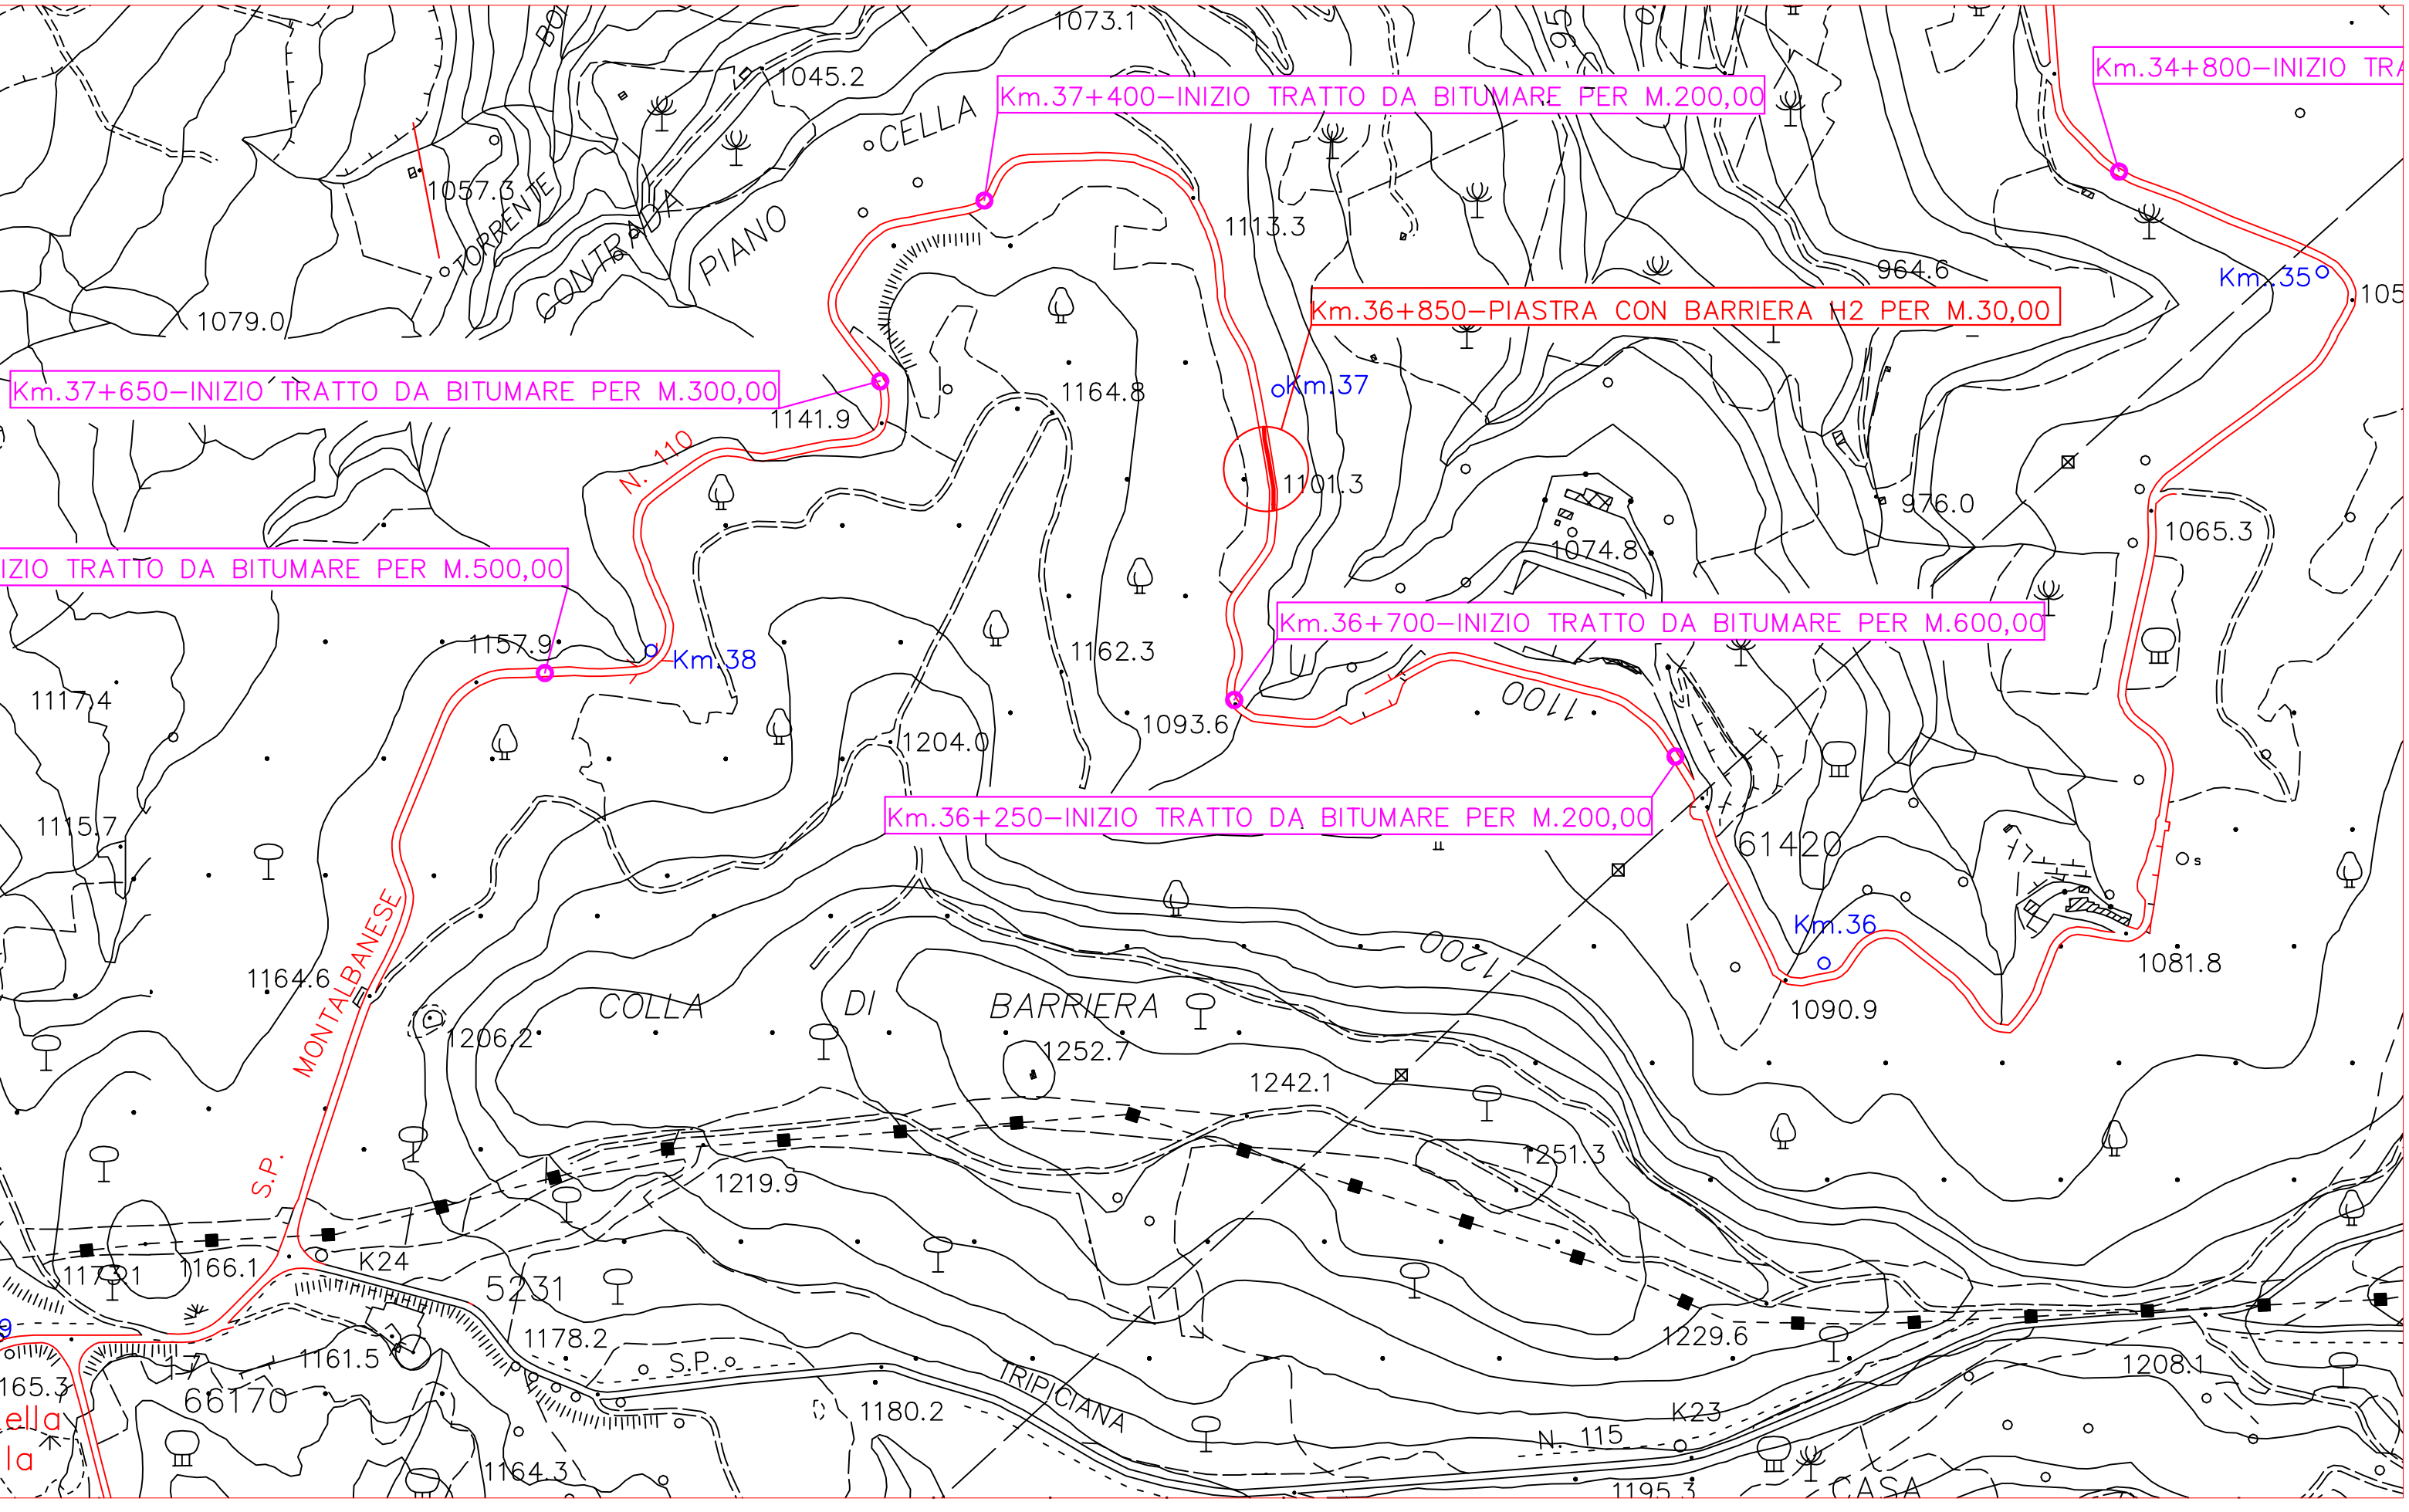

TAV.12

S.P. N° 110 MONTALBANESE DAL KM. 34+800 AL KM. 37+650

PLANIMETRIA–Scala 1:5.000

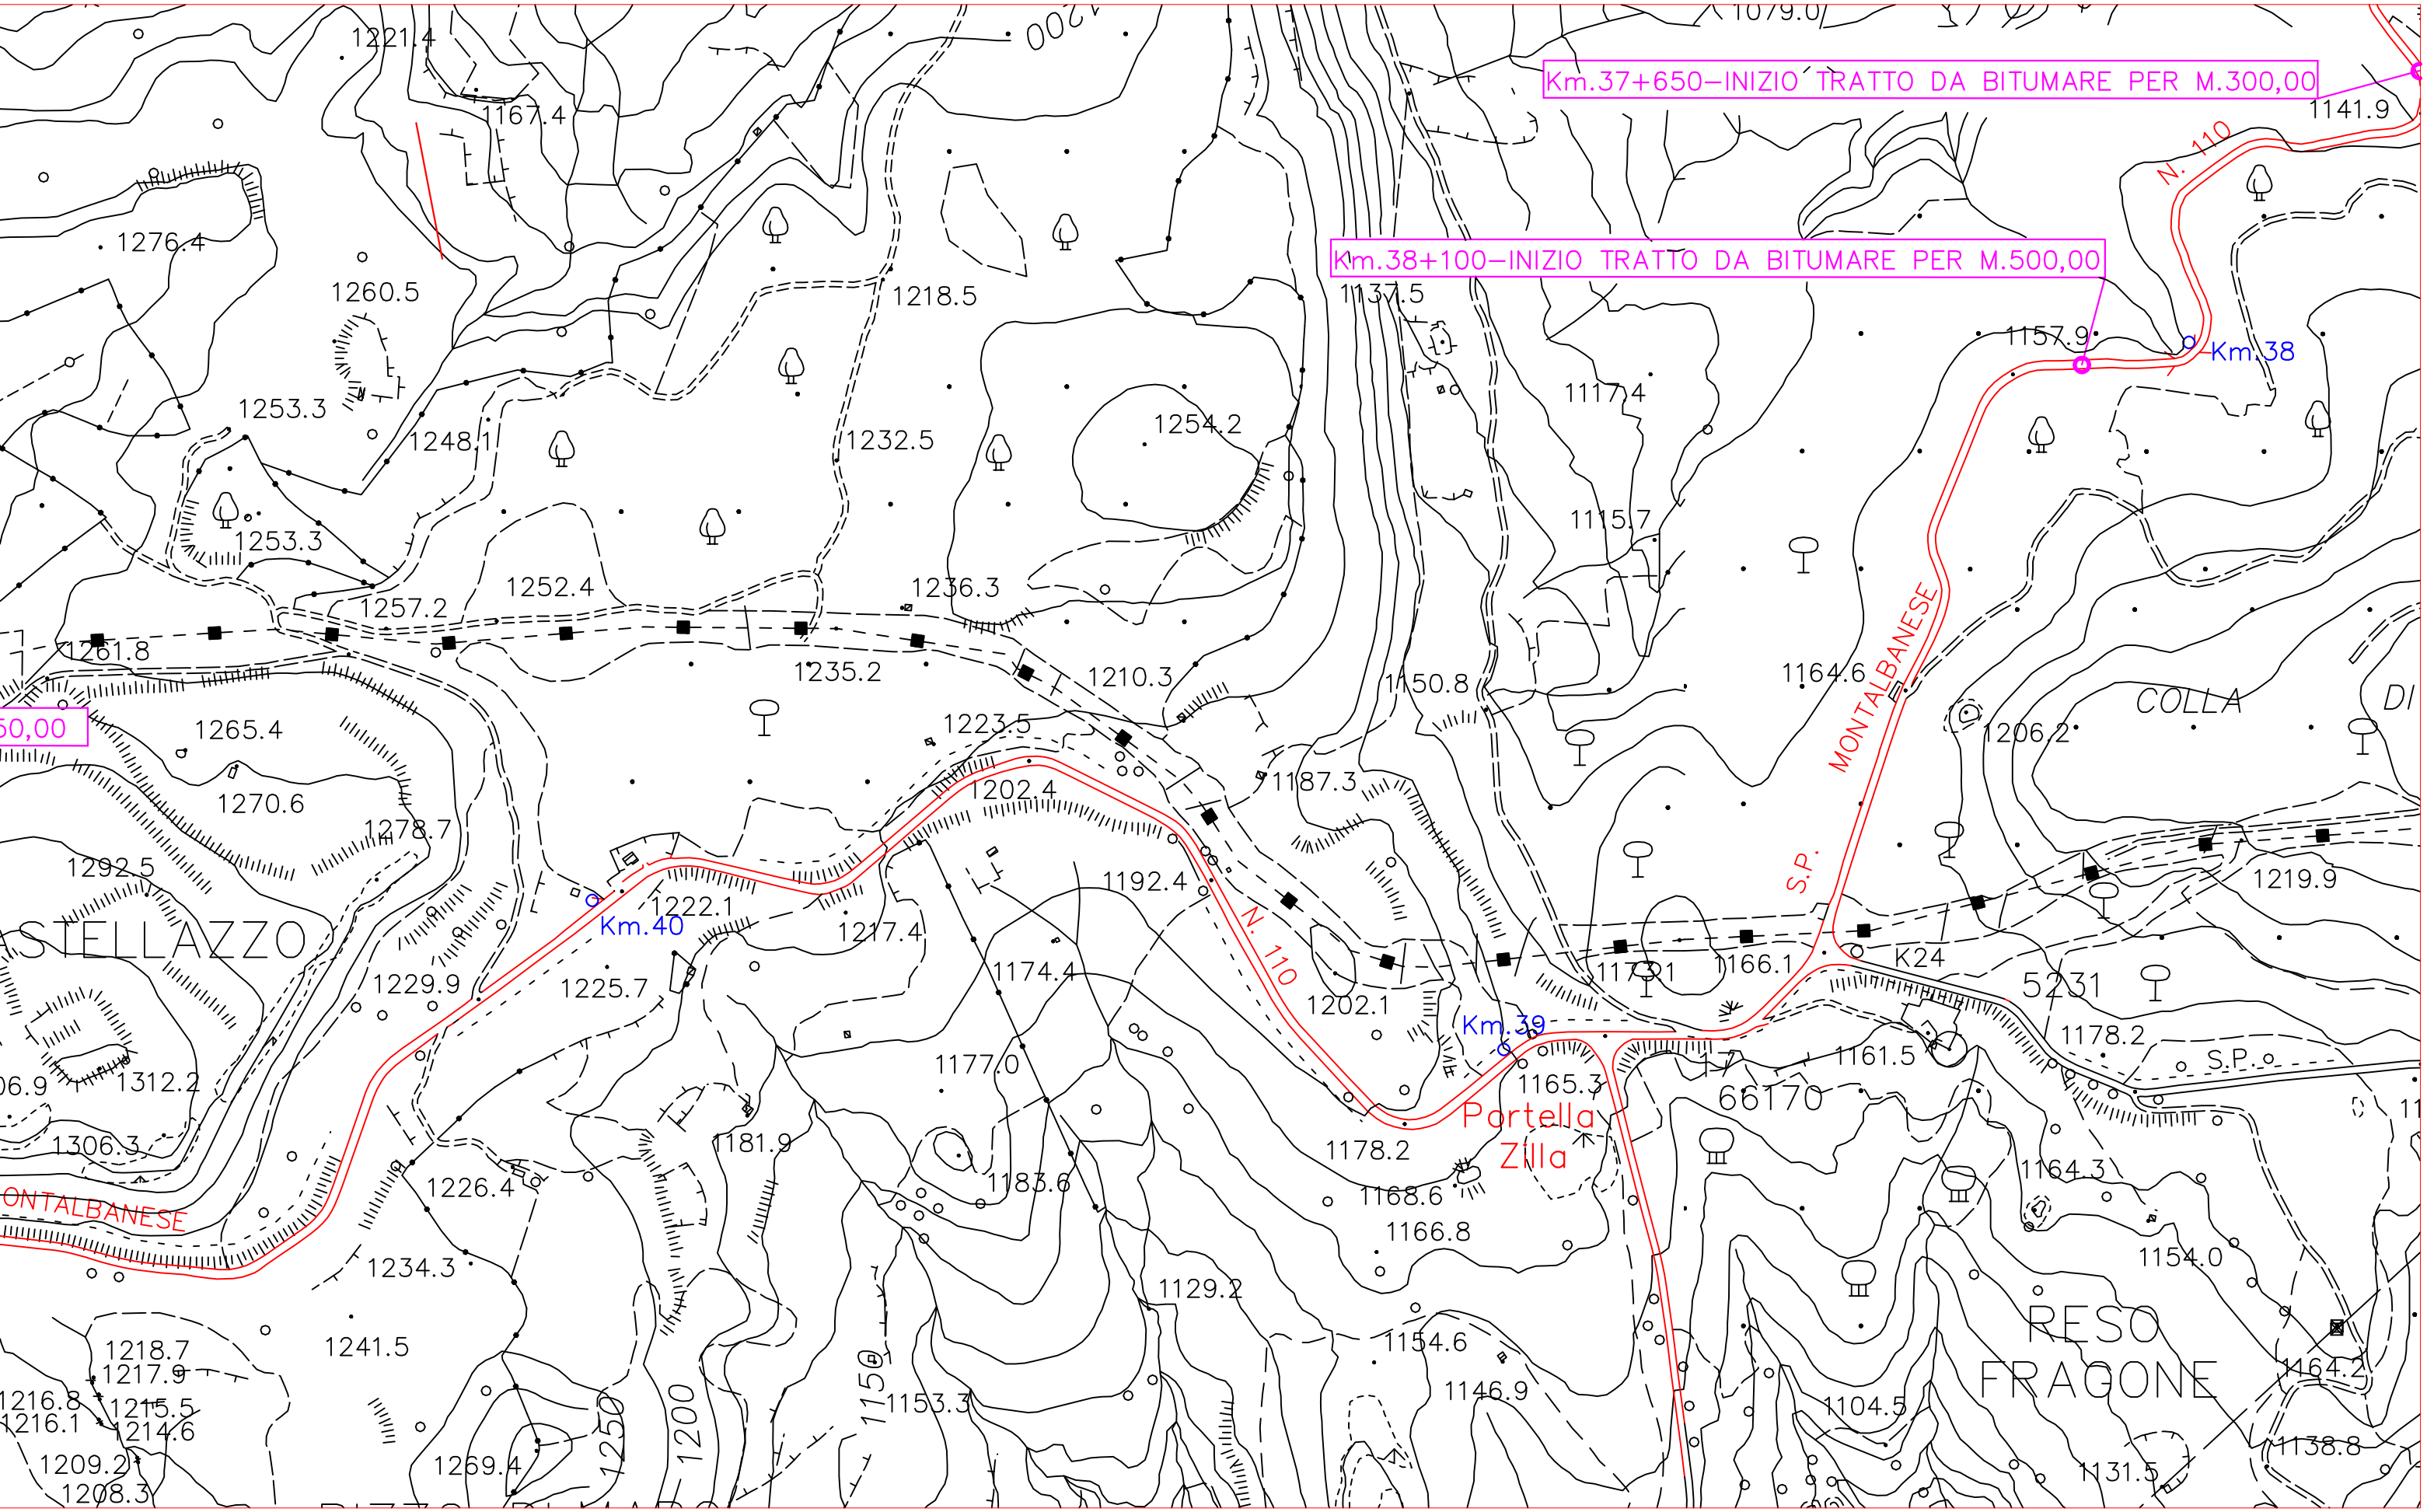

TAV.13

S.P. N° 110 MONTALBANESE DAL KM. 37+650 AL KM. 40+000

PLANIMETRIA–Scala 1:5.000

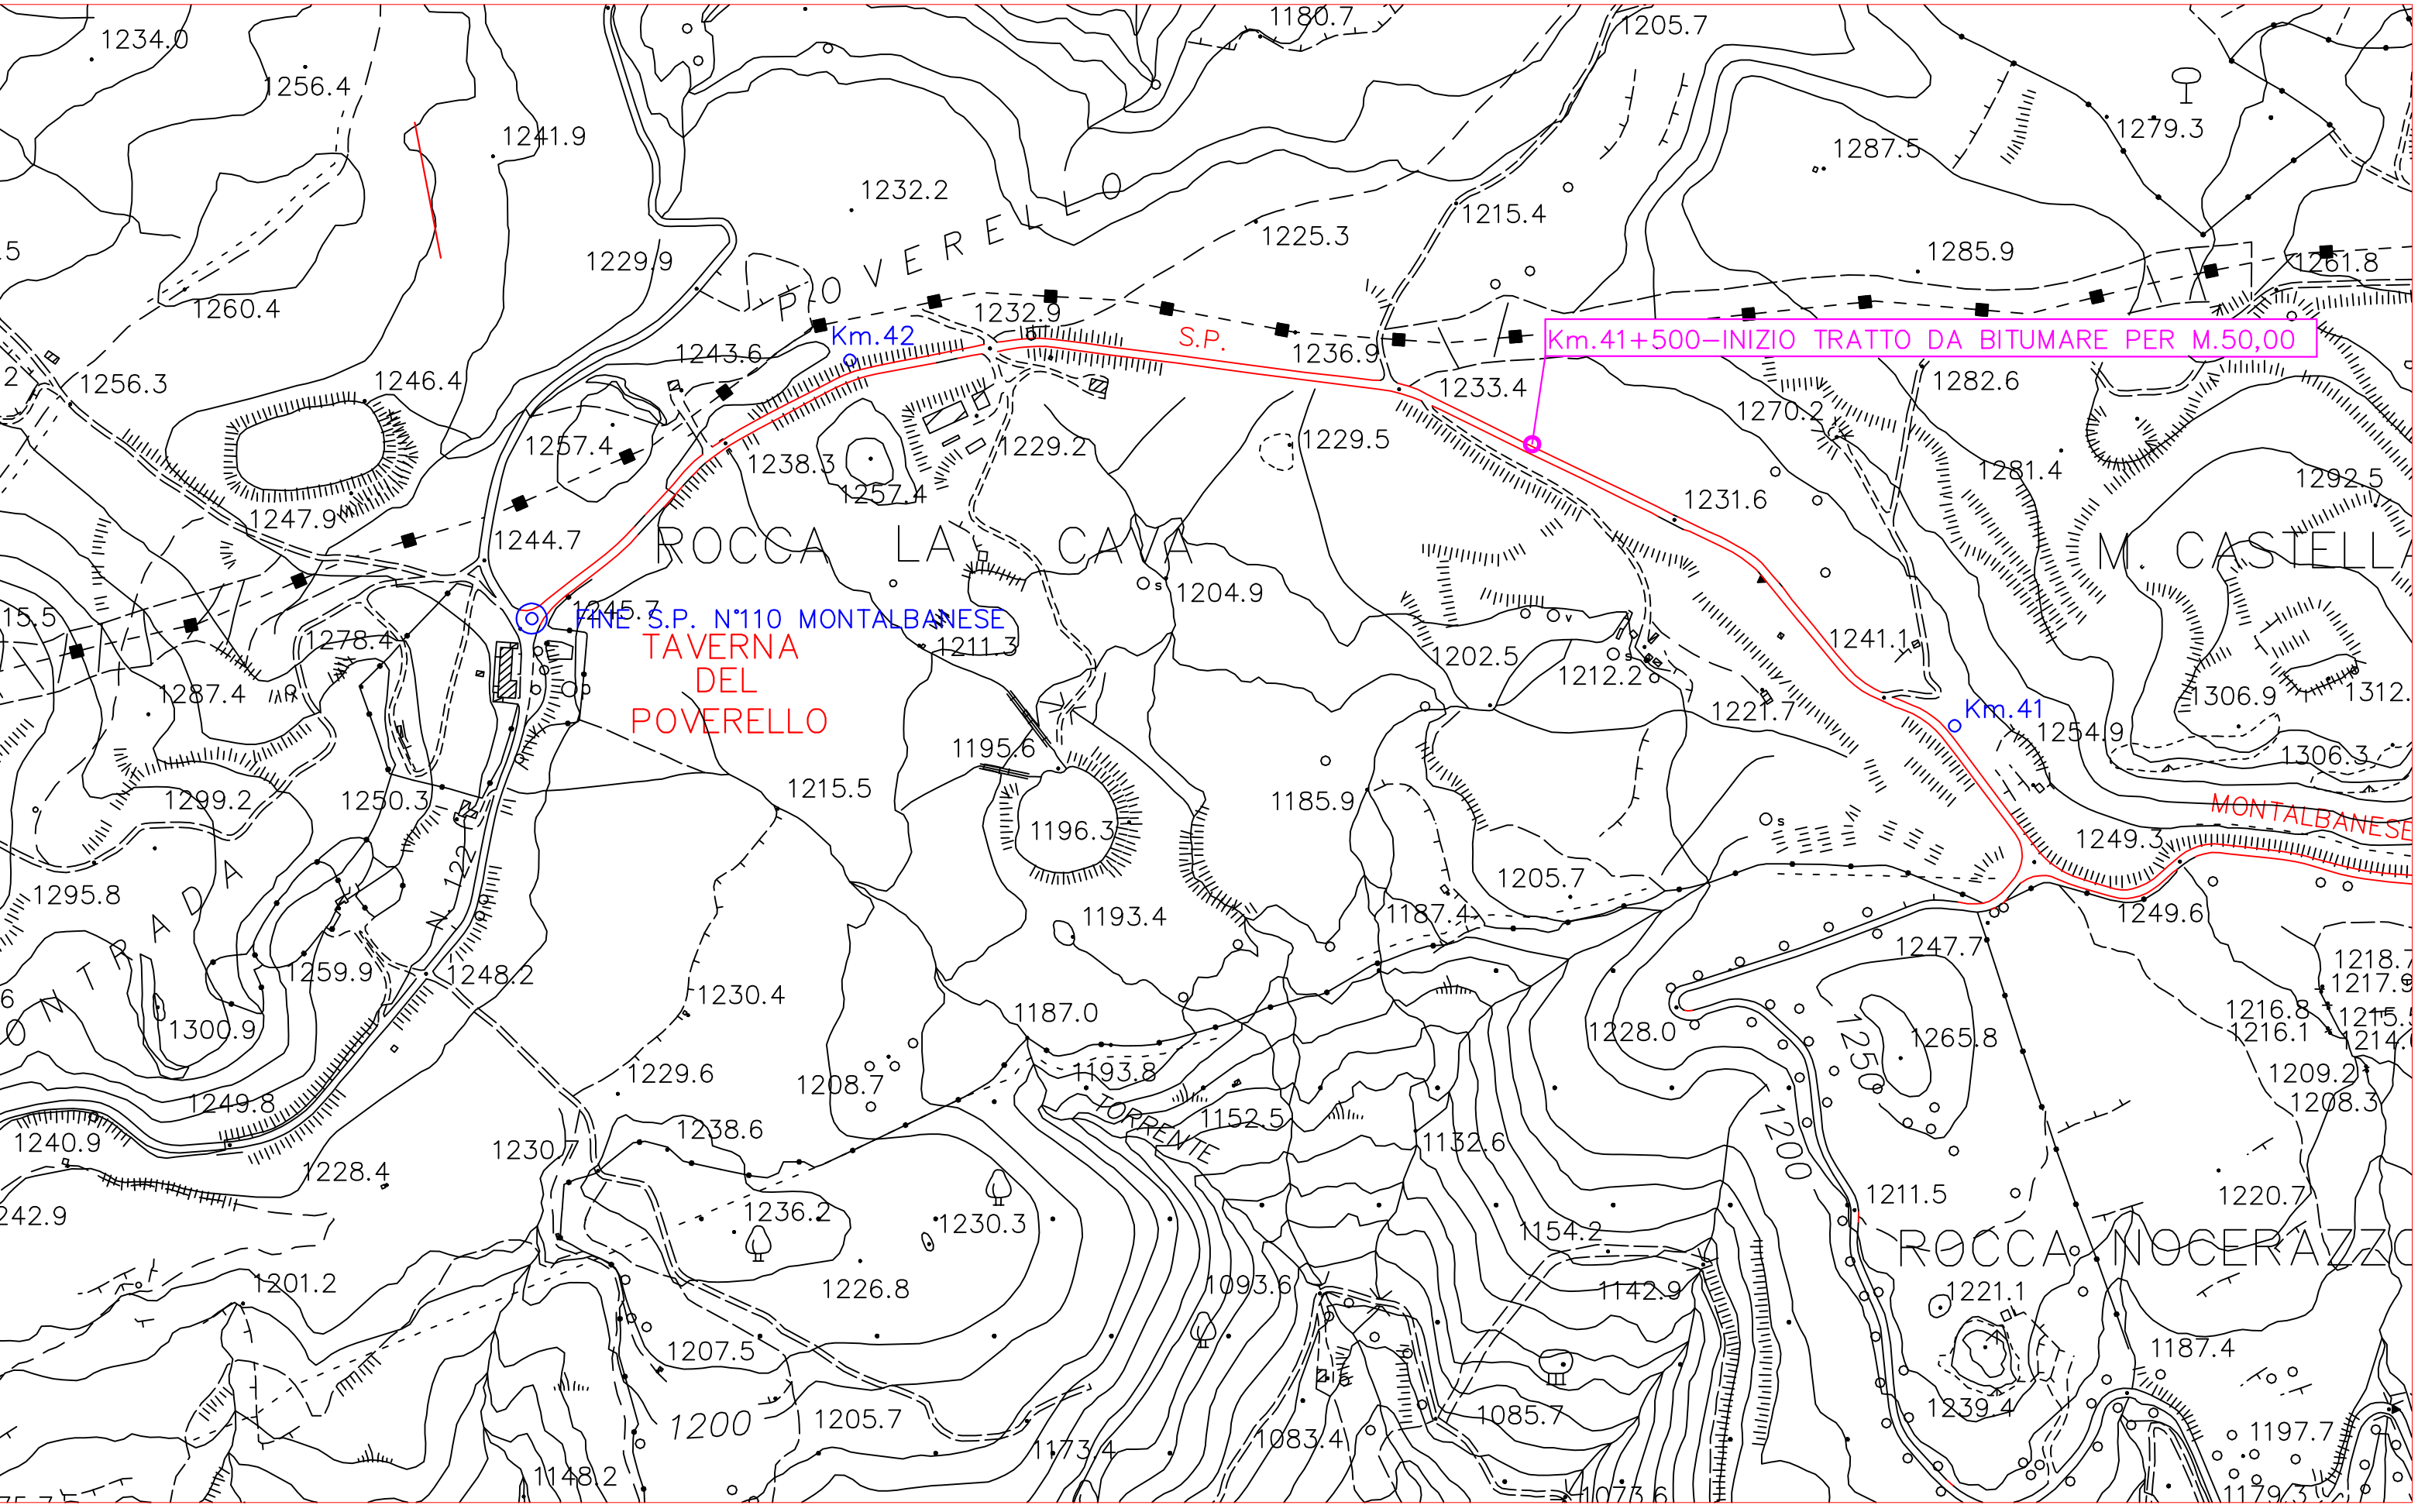

TAV.14

S.P. N° 110 MONTALBANESE DAL KM. 40+000 AL KM. 42+754

PLANIMETRIA–Scala 1:5.000

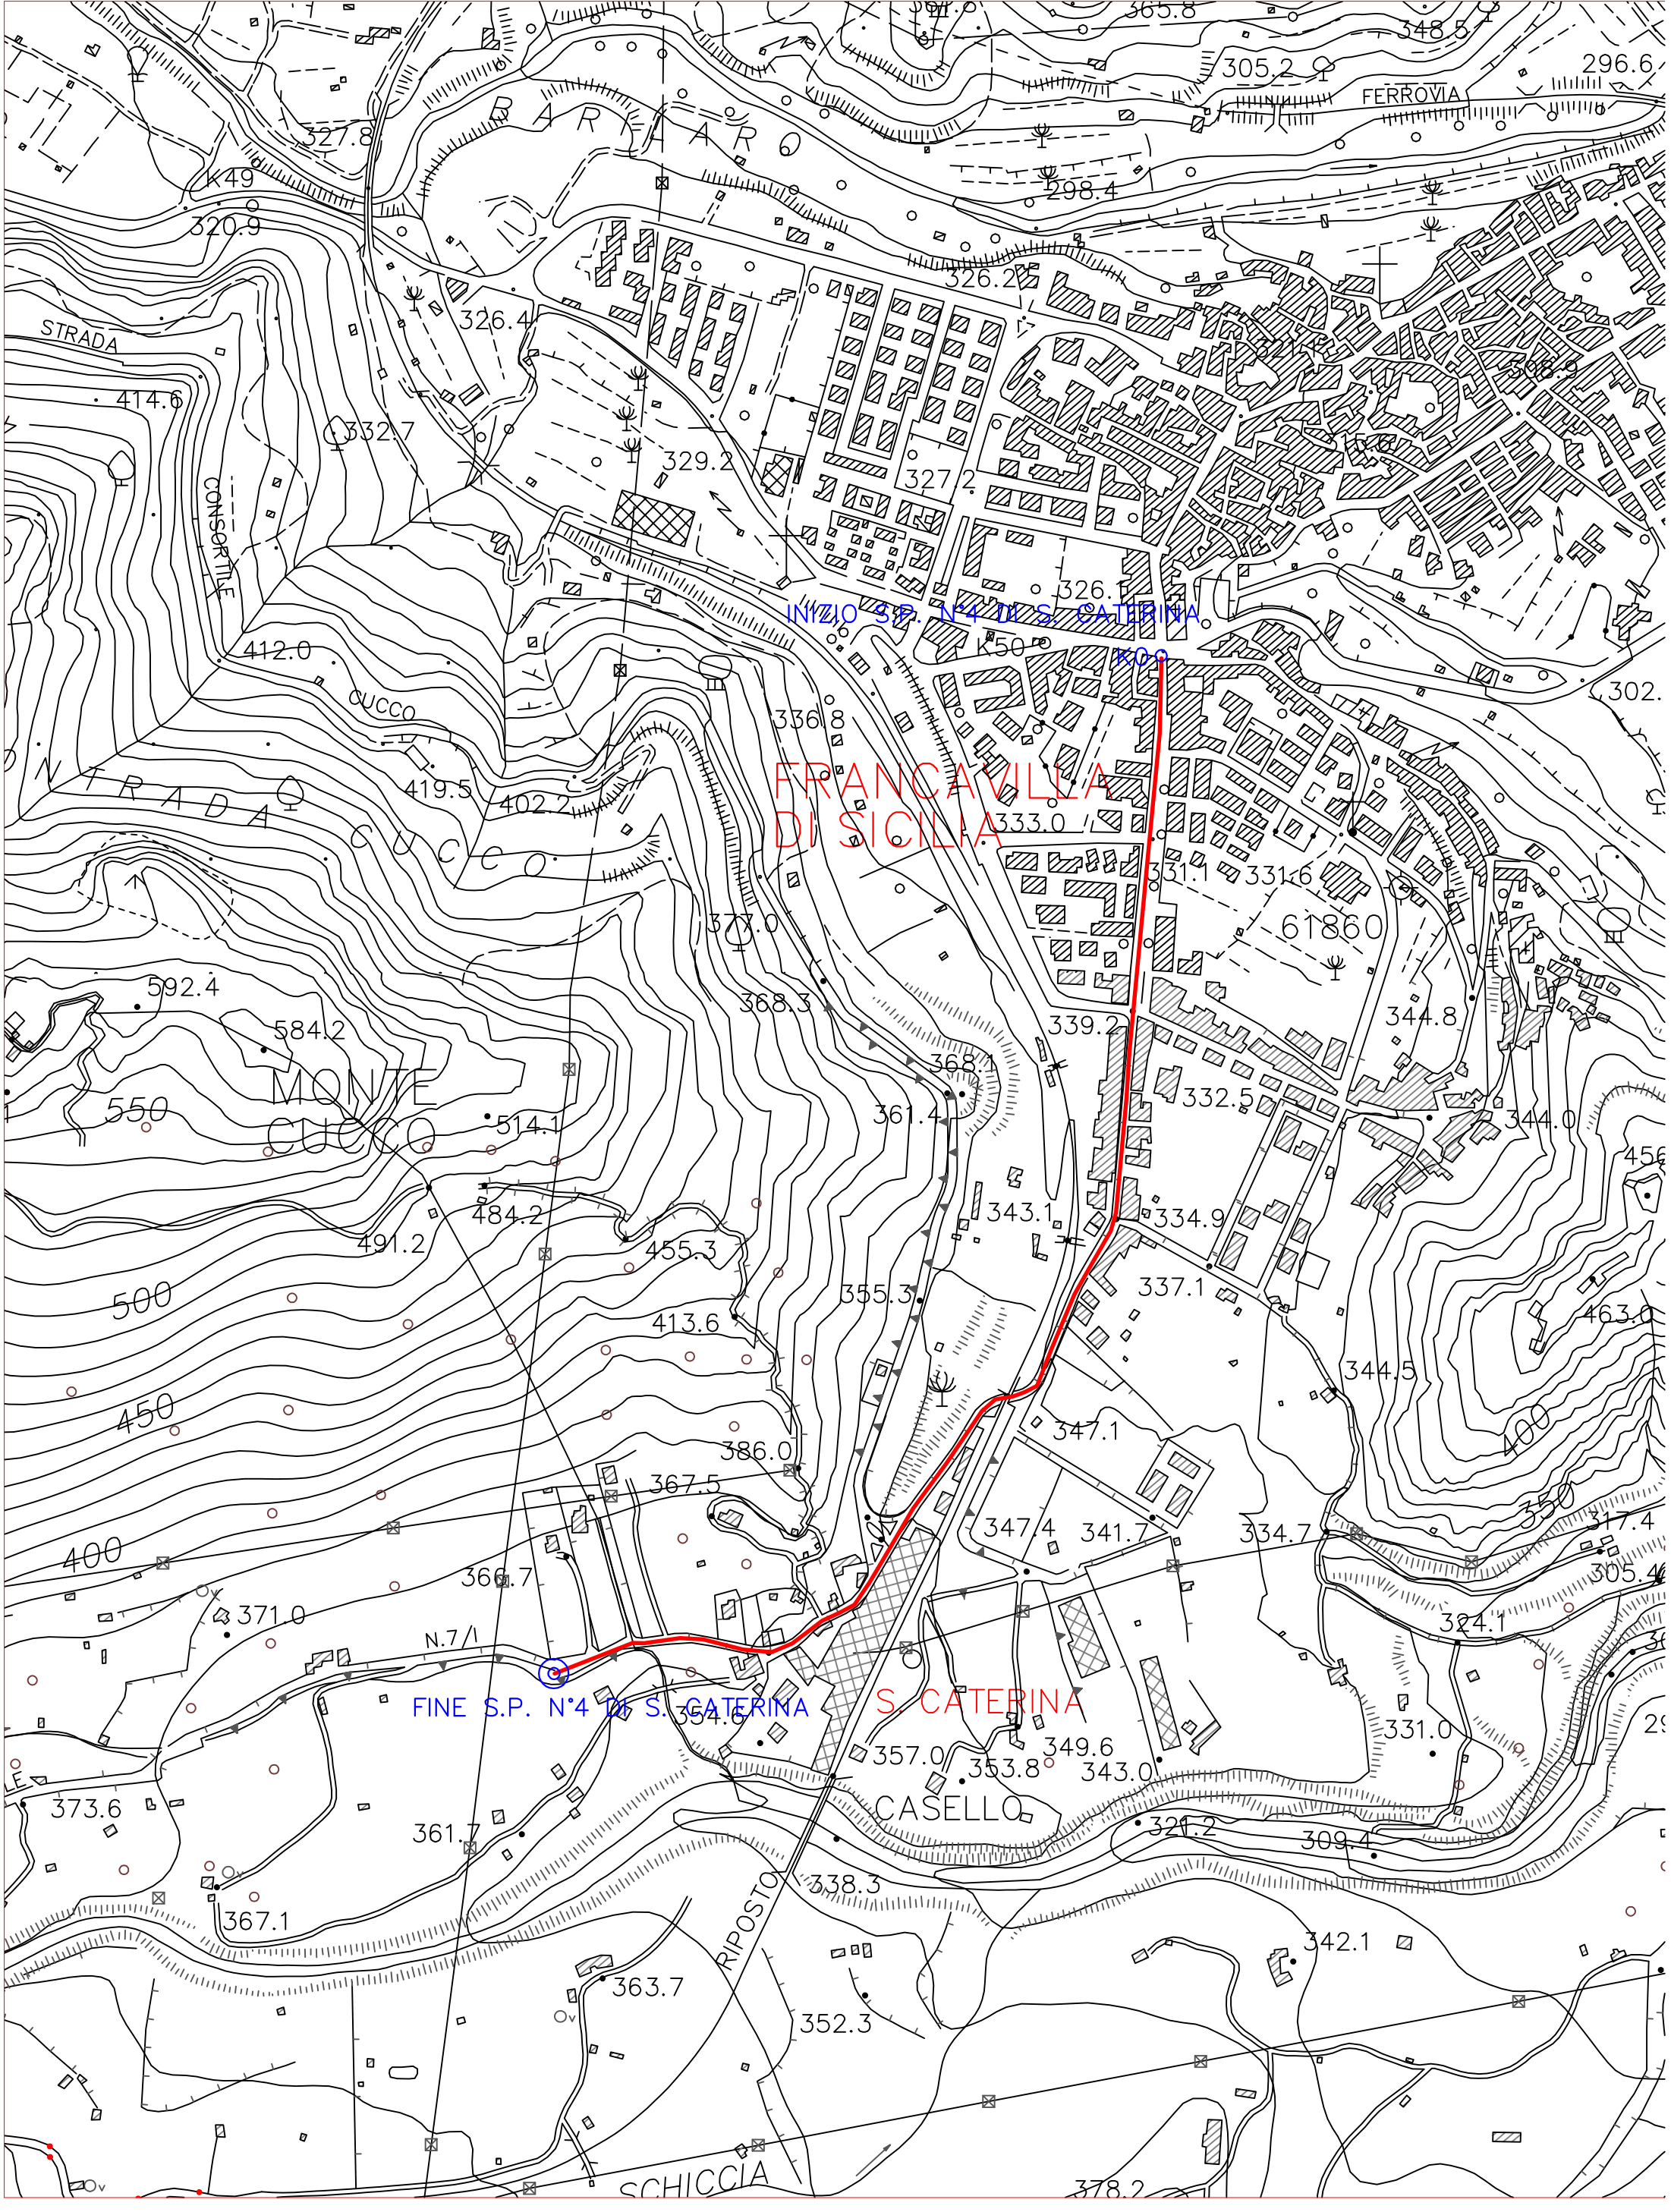

PLANIMETRIA TAV.15

S.P. N° 4 DI S.CATERINA

PLANIMETRIA—Scala 1:5.000

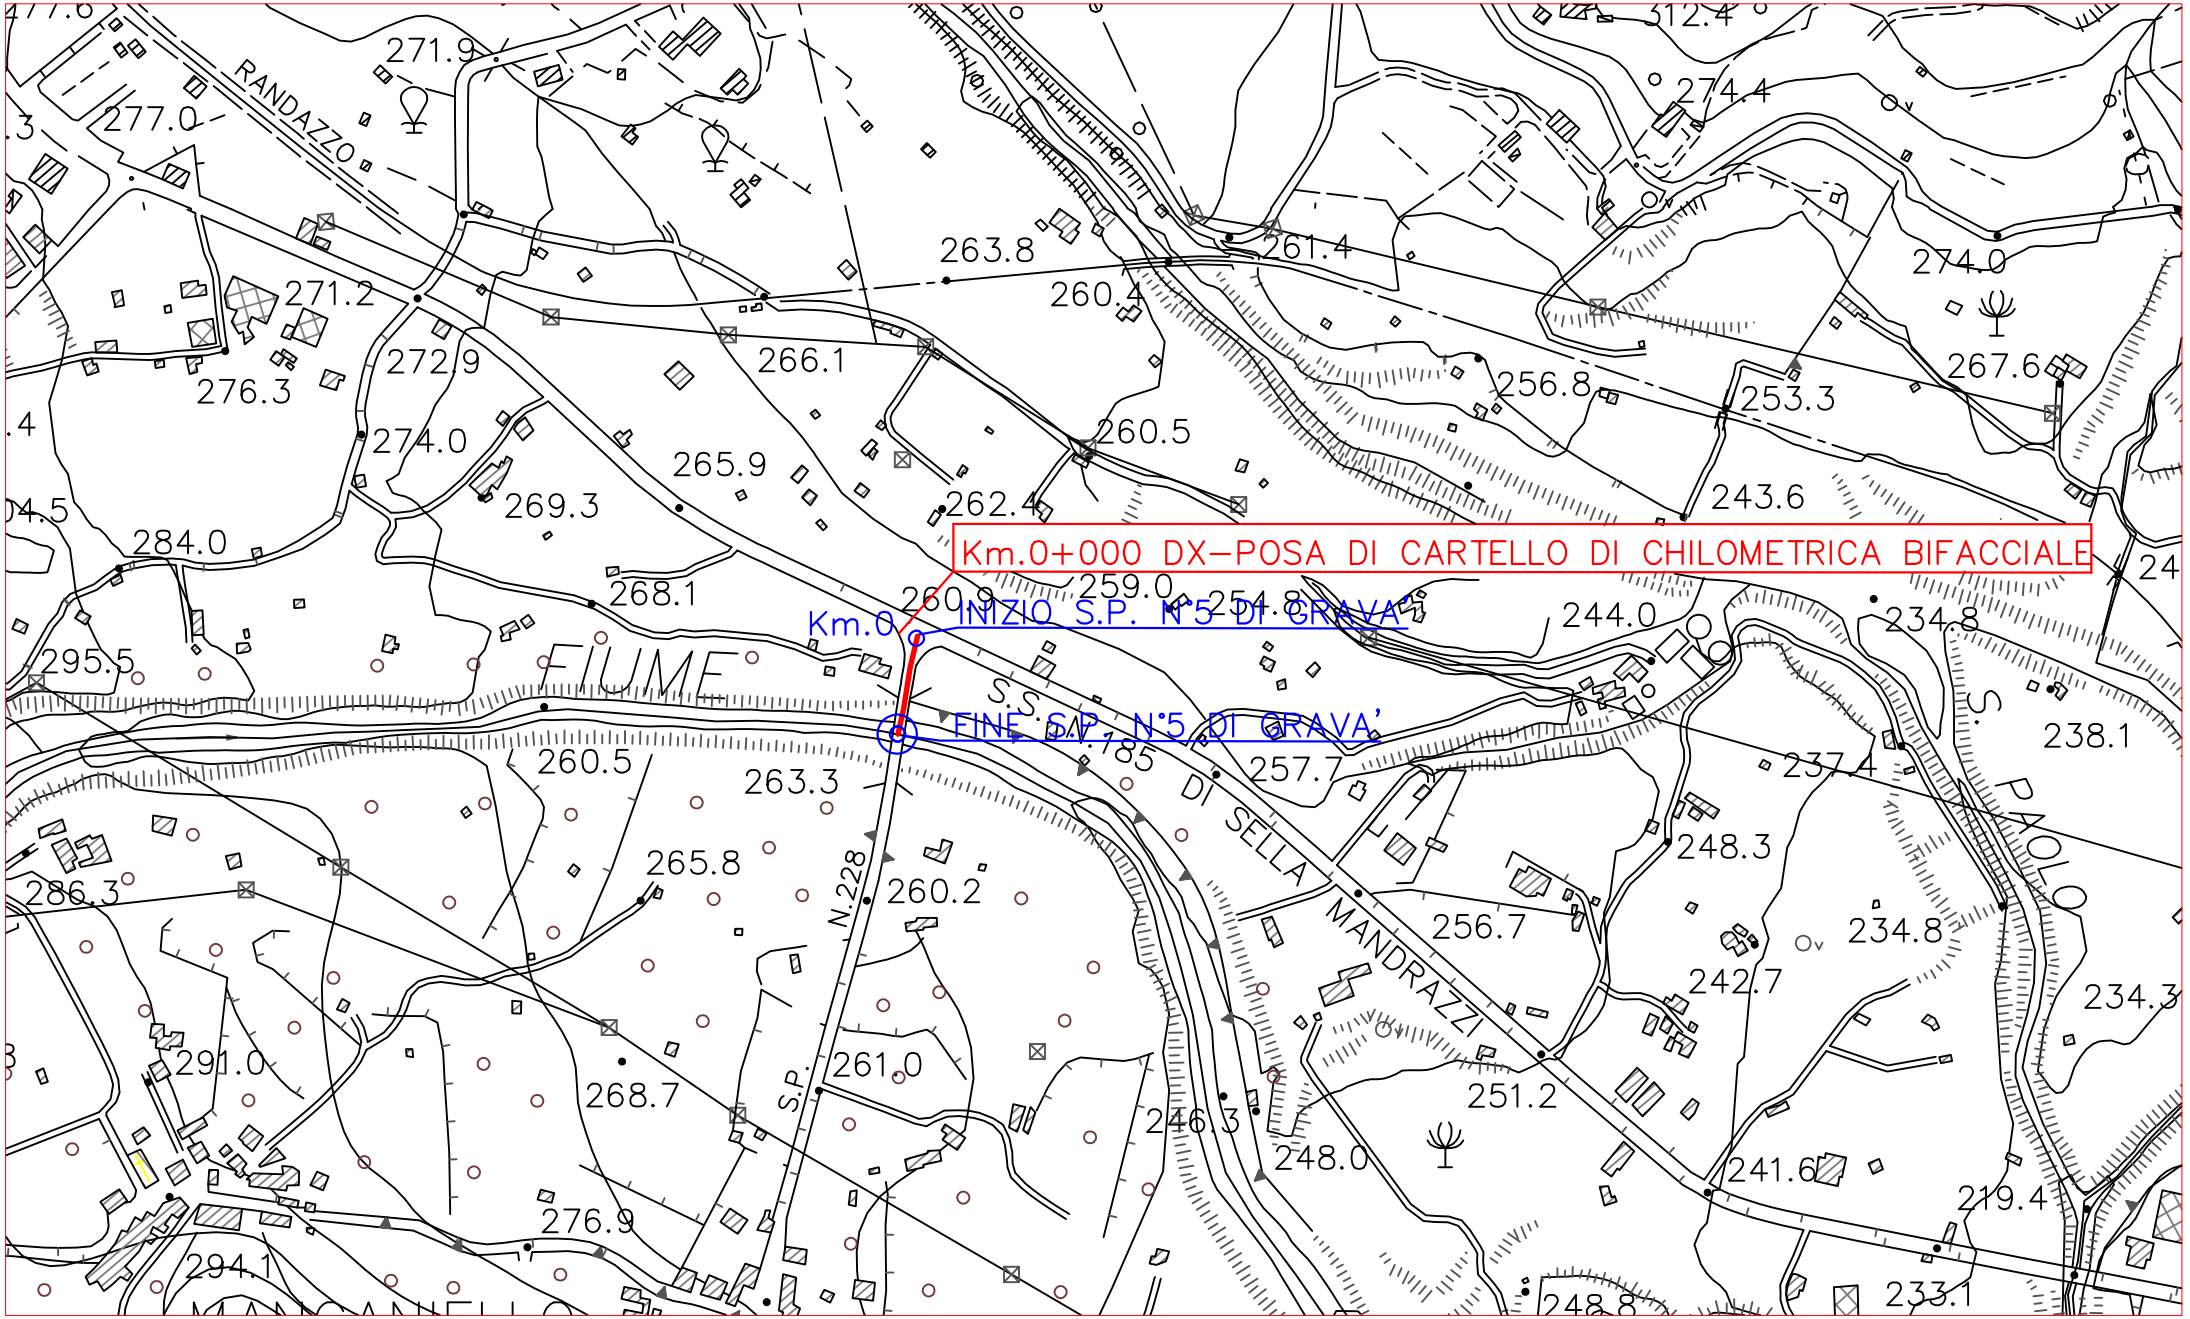

TAV.16

S.P. N° 5 DI GRAVA' DI KM. 0+071

PLANIMETRIA–Scala 1:5.000

S.P. N° 110 KM. 6+500

Scala 1:50

Prospetto

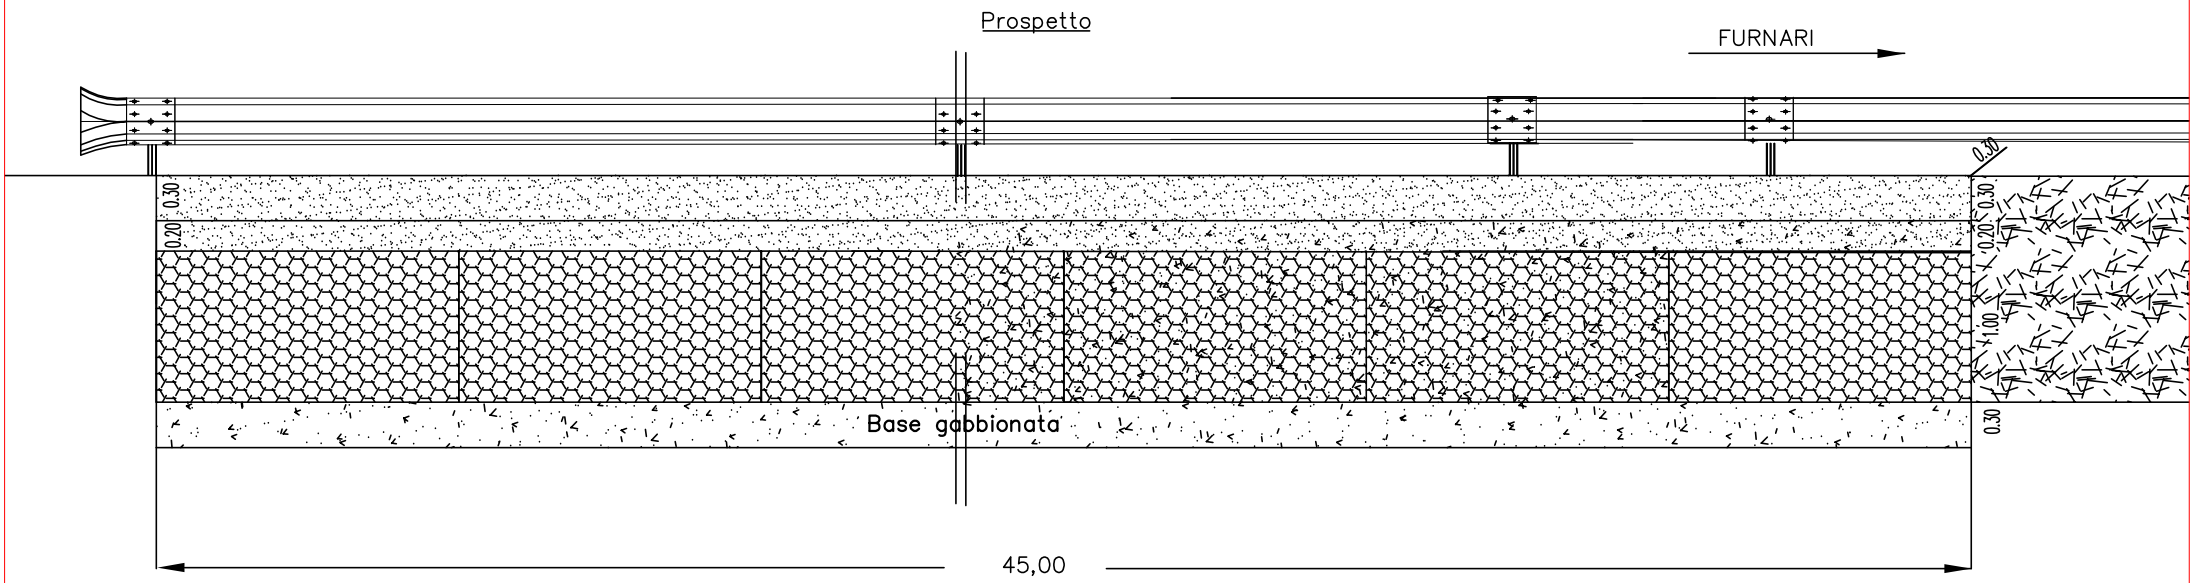

SEZIONE GABBIONATA

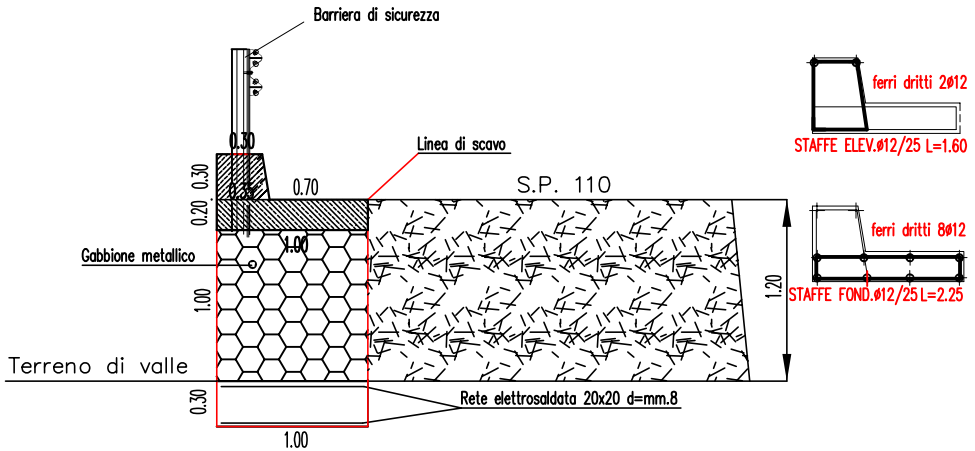

SPALLETTA CON BARRIERA N2

Scala 1:25

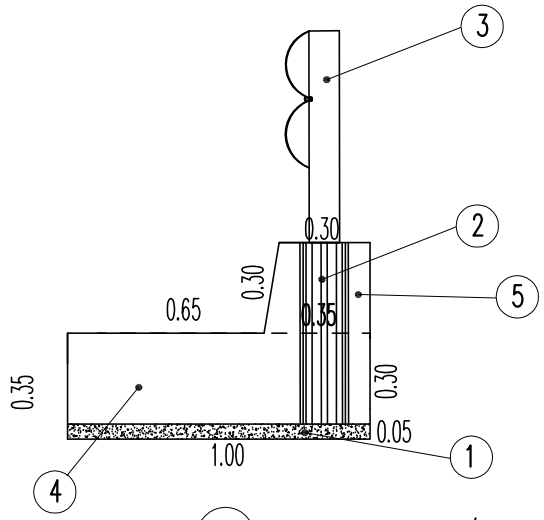

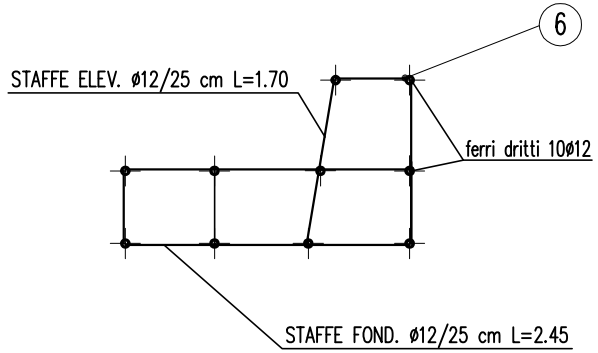

1. Cong. cem. C 8/10 in fondazione (3.1.1.1)
2. Tubo PVC (13.7.1.)
3. Barriera di sicurezza tipo N2 (6.5.1.1.)
4. Cong. cem. C 20/25 in fondazione (3.1.1.7)
5. Cong. cem. C 20/25 in elevazione (3.1.1.9)
6. Acciaio in barre ad aderenza migliorata (3.2.1.2)

PIASTRA IN C.A. CON BARRIERA H2

Scala 1:30

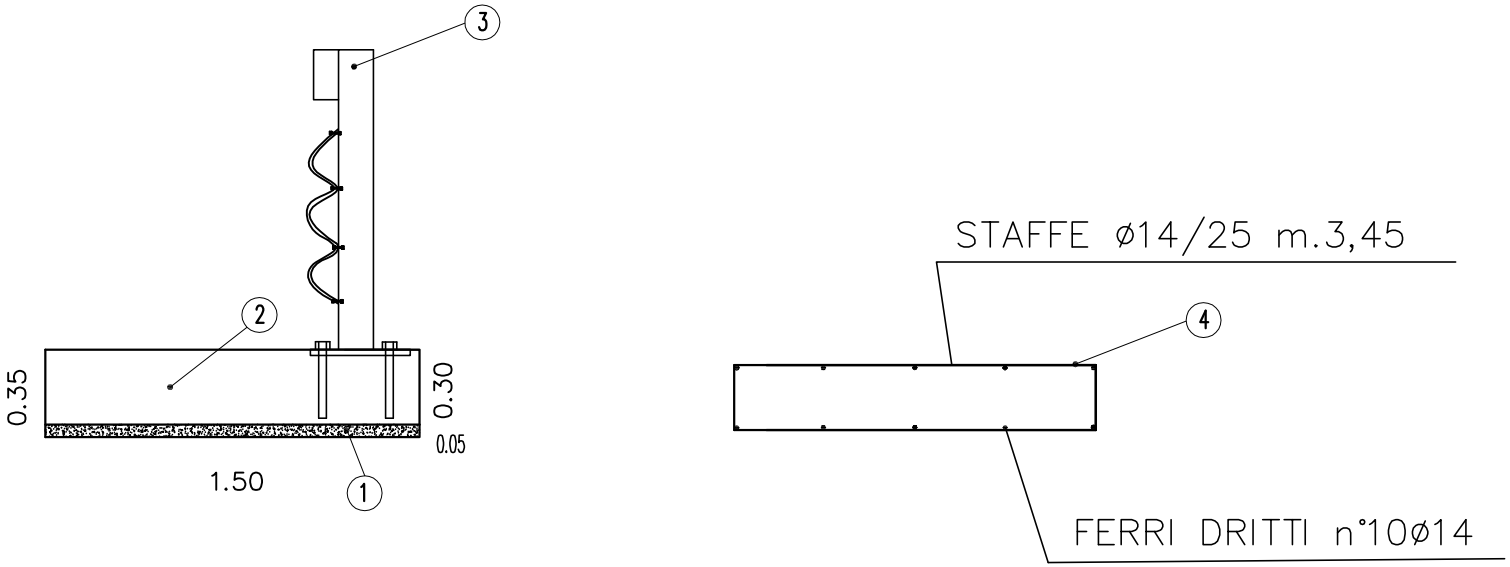

1. Cong. cem. C 8/10 in fondazione (3.1.1.1)
2. Cong. cem. C 32/40 in fondazione (3.1.2.7)
3. Barriera di sicurezza tipo H2 (6.5.1.6.)
4. Acciaio in barre ad aderenza migliorata (3.2.1.2)