



CITTA' METROPOLITANA DI MESSINA

3[^] DIREZIONE - VIABILITA' METROPOLITANA

PATTO PER LO SVILUPPO DELLA CITTA' METROPOLITANA DI MESSINA

PROGETTO PER I LAVORI DI CONSOLIDAMENTO DEL PIANO VIABILE E MESSA IN SICUREZZA DELLE SS.PP. **143-144-145-145dir-146-146a e 146 bis** RICADENTI NEL TERRITORIO DEI COMUNI DI **BROLO, FICARRA e SINAGRA.-**

CUP: B87H17000440001

PROGETTO ESECUTIVO

Art.23 comma 8 del D.L.gs n.50/2016

ALLEGATI :

1. RELAZIONE TECNICA
2. COROGRAFIA
3. PLANIMETRIE
4. PARTICOLARI COSTRUTTIVI
5. ANALISI PREZZI
6. COMPUTO METRICO ESTIMATIVO
7. STIMA O.A.P. (Oneri Aziendali Presunti)
8. STIMA COSTI DELLA MANODOPERA
9. CRONOPROGRAMMA DEI LAVORI
10. QUADRO ECONOMICO DELL'OPERA
11. ELENCO PREZZI UNITARI
12. CAPITOLATO SPECIALE D'APPALTO E SCHEMA DI CONTRATTO
13. PIANO DI SICUREZZA E COORDINAMENTO
14. PIANO DI MANUTENZIONE

MESSINA, 13/08/2018

Aggiornato con i costi anti contagio COVID il 22 giugno 2020

PROGETTISTI :

Ing. Antonino SCIUTTERI

Geom. Roberto COPPOLA

Geom. Ferdinando PULLELLA

Geom. Michele QUARTO


Approvazione in linea tecnica del R.U.P. ai sensi dell'art. 5 comma 3 L.R. n.12/2011 così come modificato dall'art. 24 L.R. 8/2016

PARERE n° 66 del 17 DIC. 2018

IL R.U.P.

(Dott. Geologo Biagio PRIVITERA)

Corografia Scala 1:25.000

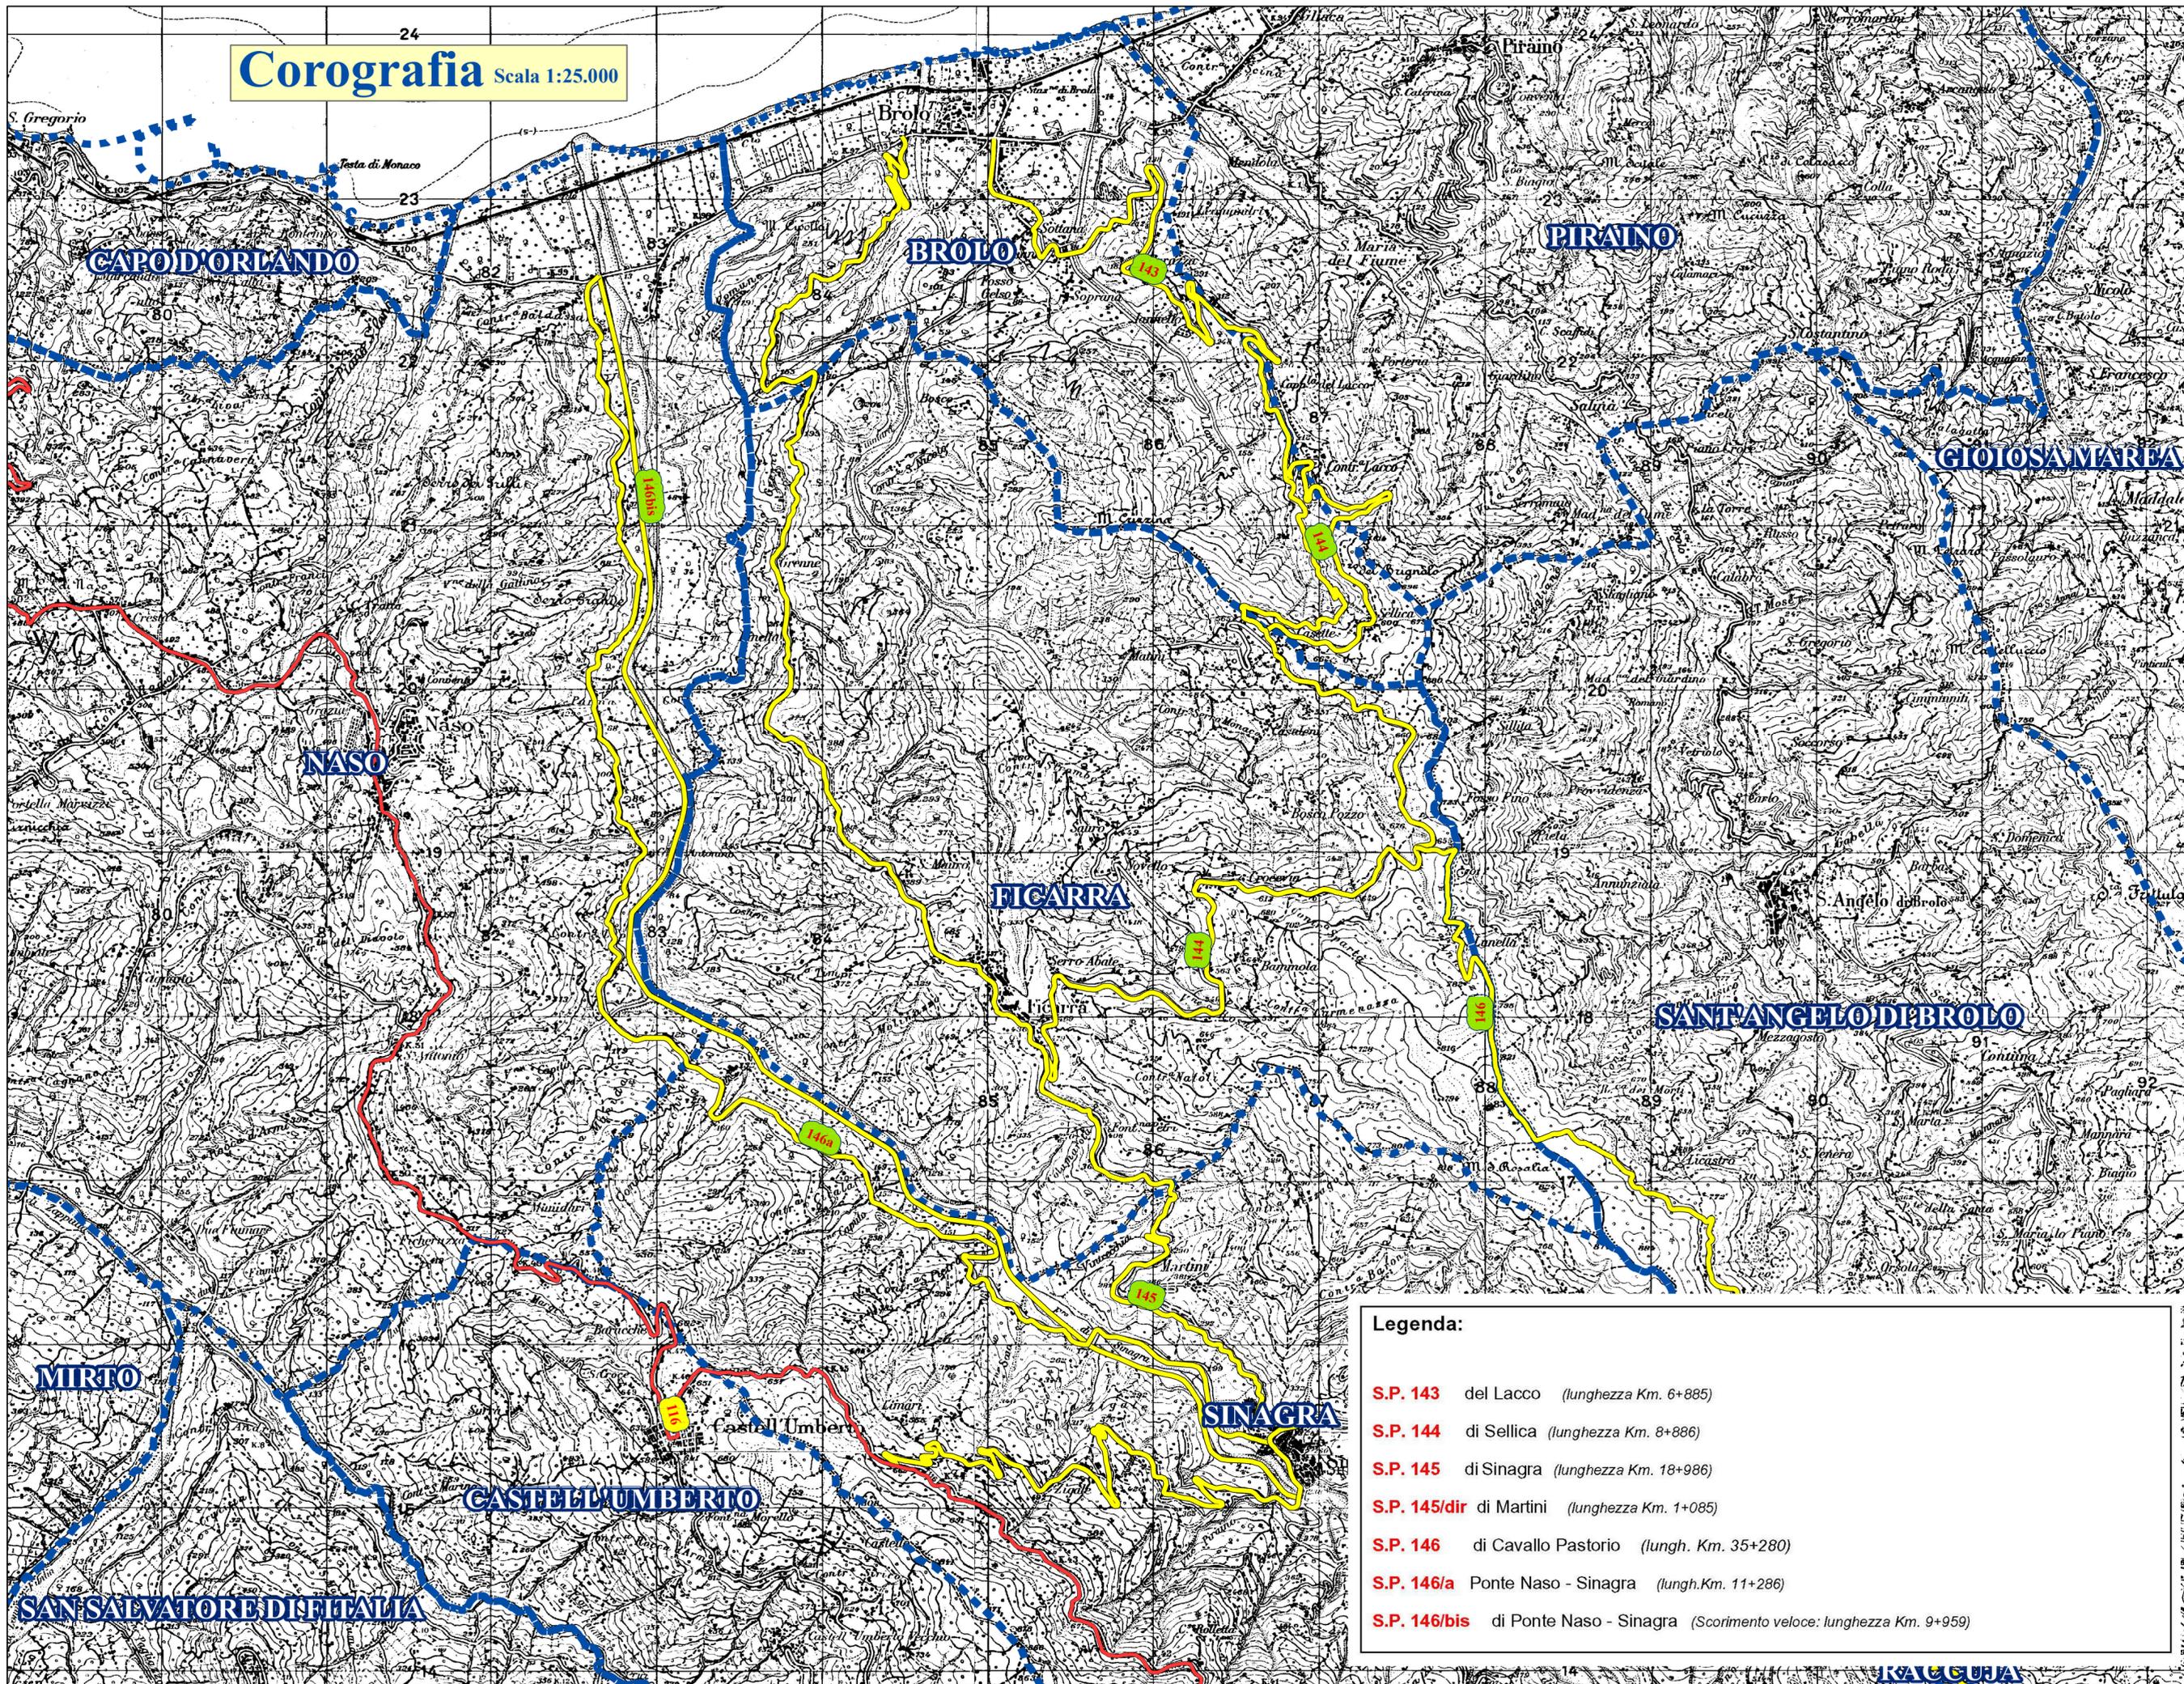

- Legenda:**
- S.P. 143** del Lacco (lunghezza Km. 6+885)
 - S.P. 144** di Sellica (lunghezza Km. 8+886)
 - S.P. 145** di Sinagra (lunghezza Km. 18+986)
 - S.P. 145/dir** di Martini (lunghezza Km. 1+085)
 - S.P. 146** di Cavallo Pastorio (lungh. Km. 35+280)
 - S.P. 146/a** Ponte Naso - Sinagra (lungh.Km. 11+286)
 - S.P. 146/bis** di Ponte Naso - Sinagra (Scorimento veloce: lunghezza Km. 9+959)