



CITTA' METROPOLITANA DI MESSINA

3^ DIREZIONE - VIABILITA' METROPOLITANA

PATTO PER LO SVILUPPO DELLA CITTA' METROPOLITANA DI MESSINA

PROGETTO PER I LAVORI DI CONSOLIDAMENTO DEL PIANO VIABILE E MESSA IN SICUREZZA DELLE SS.PP. **136-137-138-139-139/a** RICADENTI NEL TERRITORIO DEI COMUNI DI **RACCUJA, UCRIA e FLORESTA.-**

CUP: B77H17000460001

PROGETTO ESECUTIVO

Art.23 comma 8 del D.L.gs n.50/2016

ALLEGATI :

1. RELAZIONE TECNICA
2. COROGRAFIA
3. PLANIMETRIE 1:5.000
4. PARTICOLARI COSTRUTTIVI
5. ANALISI PREZZI
6. COMPUTO METRICO ESTIMATIVO
7. STIMA O.A.P. (Oneri Aziendali Presunti)
8. STIMA COSTI DELLA MANODOPERA
9. CRONOPROGRAMMA DEI LAVORI
10. QUADRO ECONOMICO DELL'OPERA
11. ELENCO PREZZI UNITARI
12. CAPITOLATO SPECIALE D'APPALTO E SCHEMA DI CONTRATTO
13. PIANO DI SICUREZZA E COORDINAMENTO
14. PIANO DI MANUTENZIONE

MESSINA, 11/07/2018

Aggiornato con i costi anti contagio COVID il 22 giugno 2020

PROGETTISTI :

Ing. Antonino SCIUTTERI

Geom. Roberto COPPOLA

Geom. Ferdinando PULLELLA

Geom. Michele QUARTO


Approvazione in linea tecnica del R.U.P. ai sensi dell'art. 5 comma 3 L.R. n.12/2011 così come modificato dall'art. 24 L.R. 8/2016

PARERE n° 54 del 04 DIC. 2018

IL R.U.P.

(Dott. Geologo Biagio PRIVITERA)

Corografia Scala 1:25.000

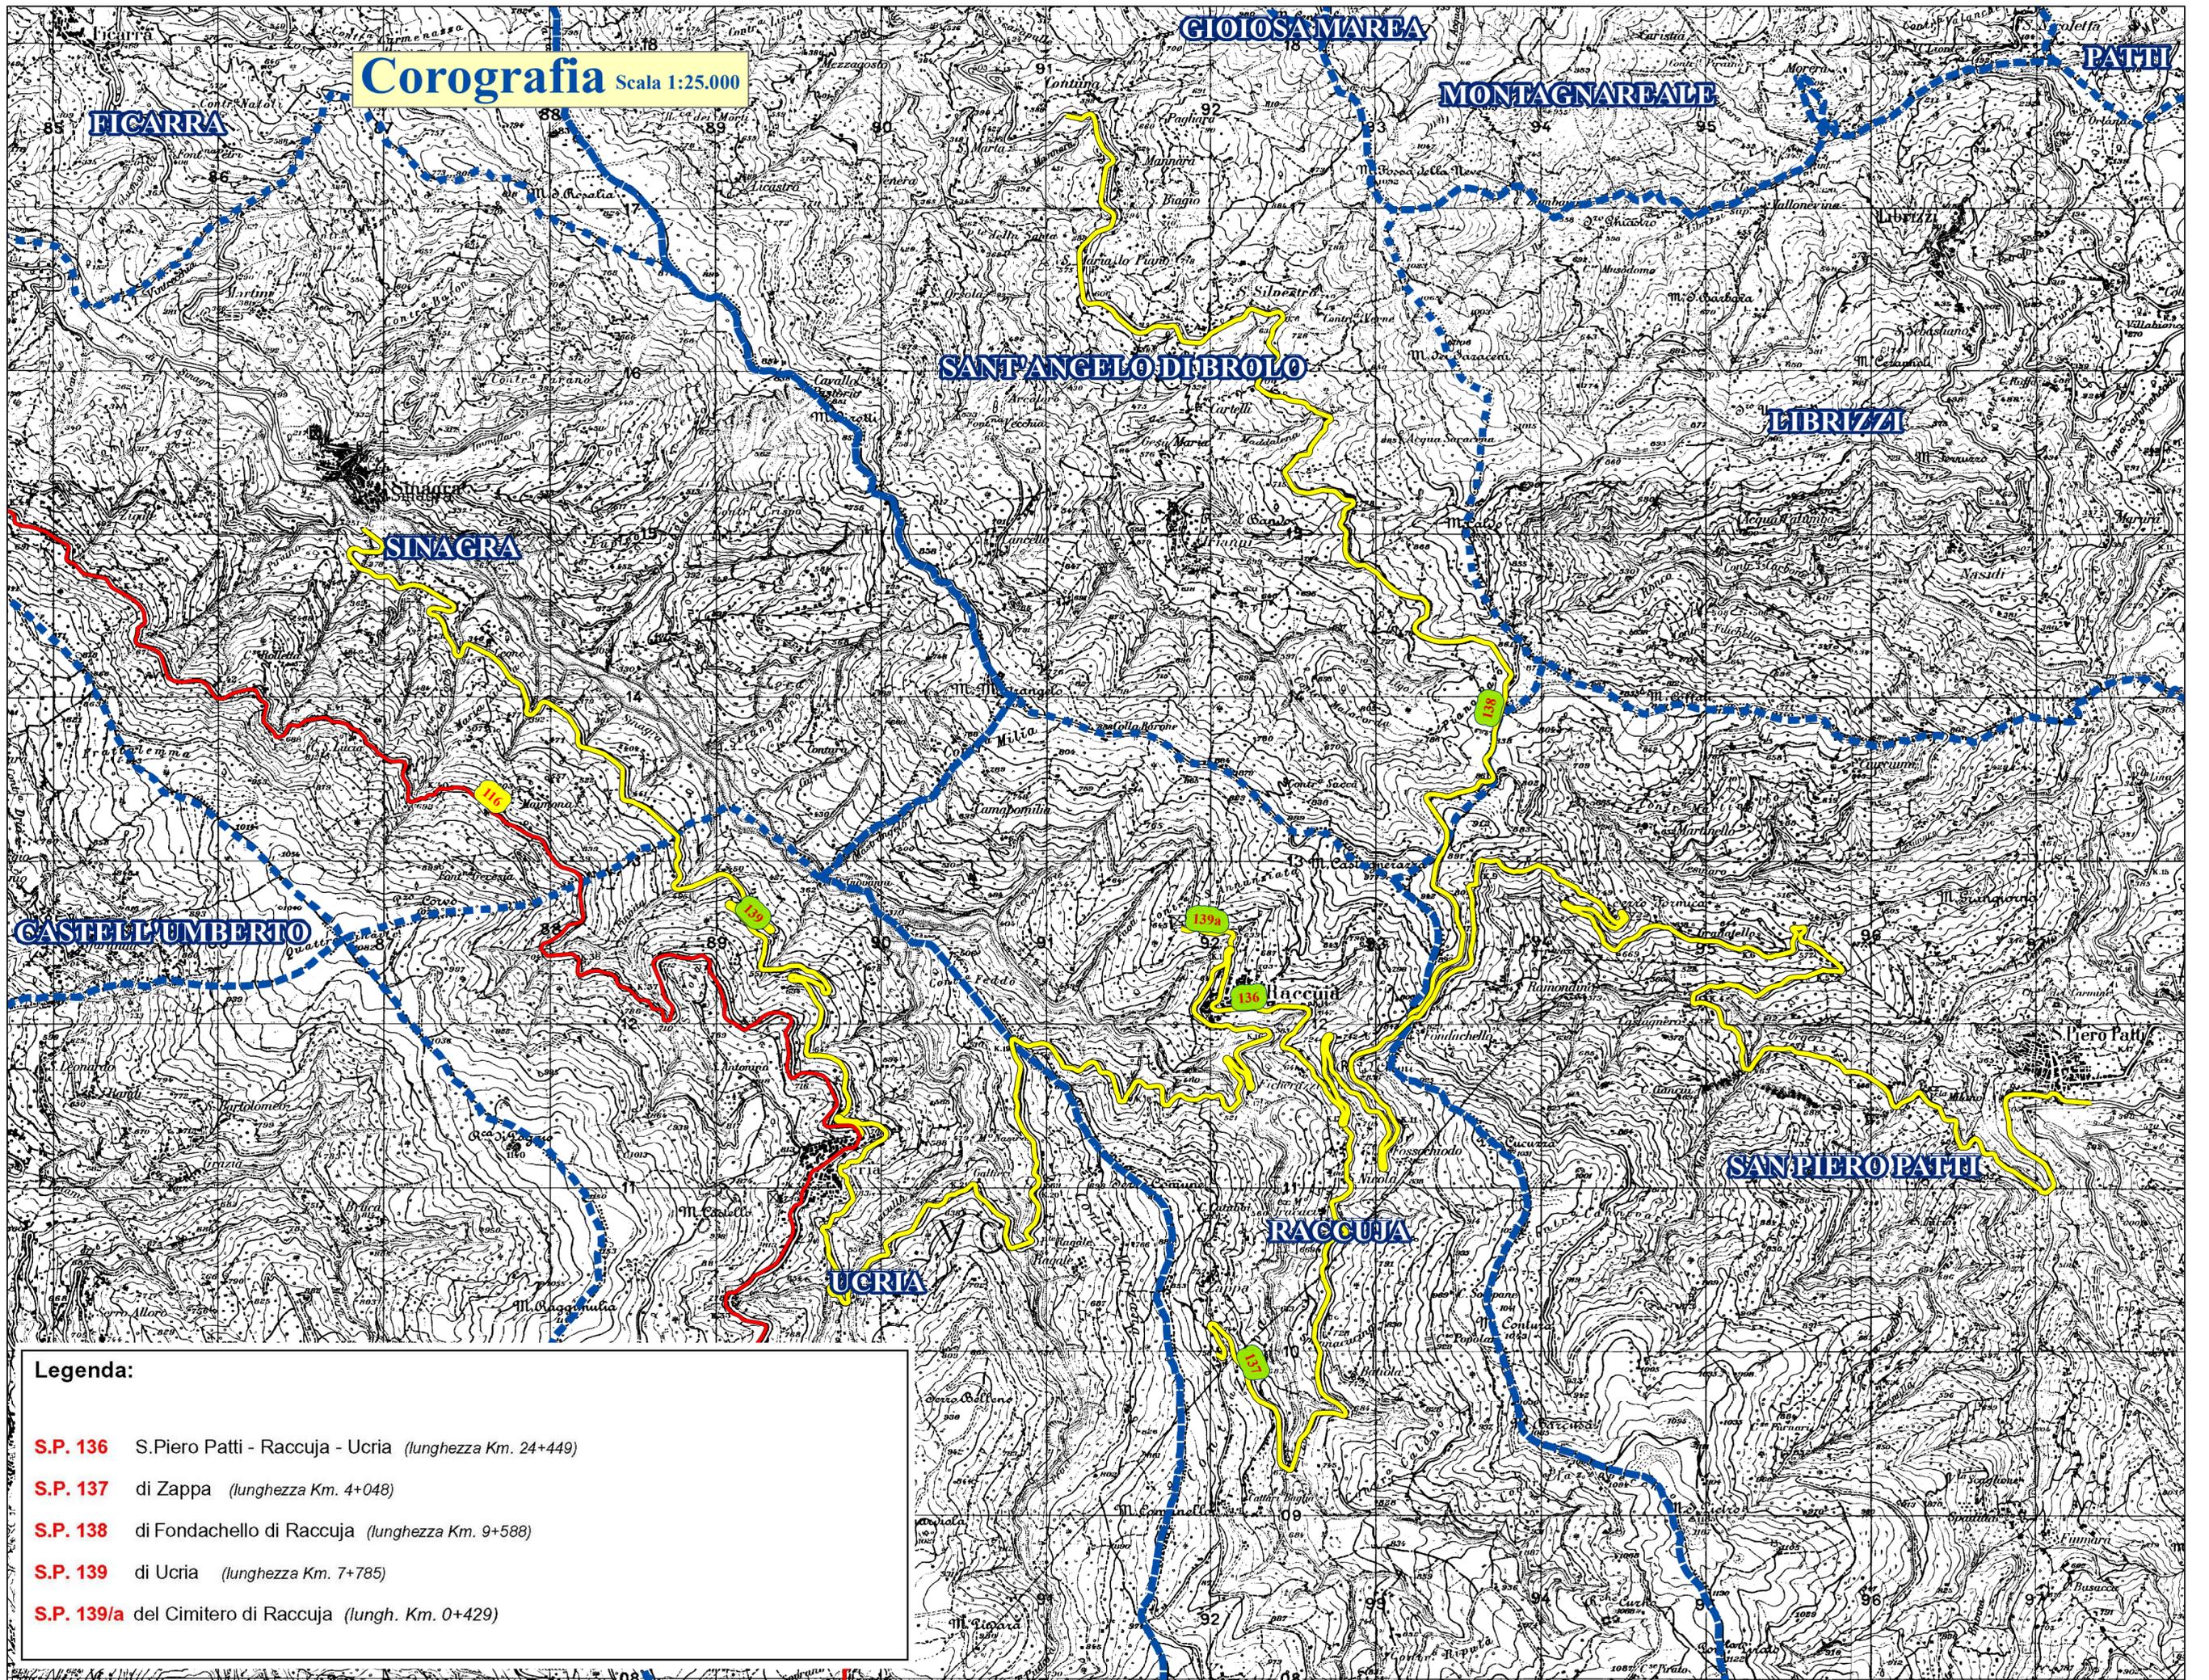

Legenda:

- S.P. 136** S. Piero Patti - Raccuja - Ucria (lunghezza Km. 24+449)
- S.P. 137** di Zappa (lunghezza Km. 4+048)
- S.P. 138** di Fondachello di Raccuja (lunghezza Km. 9+588)
- S.P. 139** di Ucria (lunghezza Km. 7+785)
- S.P. 139/a** del Cimitero di Raccuja (lungh. Km. 0+429)