



# CITTA' METROPOLITANA DI MESSINA

(ai sensi della L.R. n. 15/2015)  
3<sup>a</sup> DIREZIONE VIABILITA' METROPOLITANA

## PROGETTO ESECUTIVO

Art.23 comma 8 del D.L.gs n.50/2016

**MASTERPLAN PER IL MEZZOGIORNO- Patto per lo sviluppo dell'area vasta della Città di Messina -**  
***“Lavori manutenzione straordinaria, messa in sicurezza e sistemazione del piano viabile della S.P. n.4 di S. Caterina ricadente all'interno del territorio del Comune di Francavilla di Sicilia”.***

### Quadro Economico:

Elaborati:

RELAZIONE TECNICA

ELABORATI GRAFICI

ELABORATI PIANO DI SICUREZZA E COORD.

COMPUTO METRICO ESTIMATIVO E Q. E.

TEMPO DI ESECUZ. LAVORI - CRONOPROGRAMMA

ANALISI DEI NUOVI PREZZI

ELENCO DEI PREZZI

CAPITOLATO SPECIALE APPALTO

STIMA OAP (Oneri Aziendali Presunti)

PIANO DI MANUTENZIONE

Messina 10/01/2017

aggiornato nei prezzi in data 29/01/2018

Importo lavori a b.a.	€ 218.444,00
Costi per la sicurezza	€ 4.756,00
Totale lavori	€ 223.200,00

### Somme a disposizione:

I.V.A. 22%	€ 49.104,00	
Spese tecniche 2%	€ 4.464,00	
Assicurazione obbligatoria	€ 300,00	
Contributo AVCP	€ 225,00	
Prove di laboratorio	€ 1.300,00	
Oneri discarica	€ 19.000,00	
Imprevisti e arr.	€ 2.407,00	
<b>Sommano a disposizione</b>	<b>€ 76.800,00</b>	<b>€ 76.800,00</b>
<b>Totale Progetto</b>		<b>€ 300.000,00</b>

### I PROGETTISTI:

ing. A. SCIUTTERI

geom. R. CANNAVO'

geom. O. TRIMARCHI

### VISTI E APPROVAZIONI:


Approvazione in linea tecnica del R.U.P. ai sensi dell'art.5 comma 3 L.R. n.12/2011 così come modificato dall'art. 24 della L.R. 8/2016


PARERE n° 15 del 20.06.17

IL RESPONSABILE DEL PROCEDIMENTO

ing. Anna CHIOFALO

coreografia scale 1:10.000

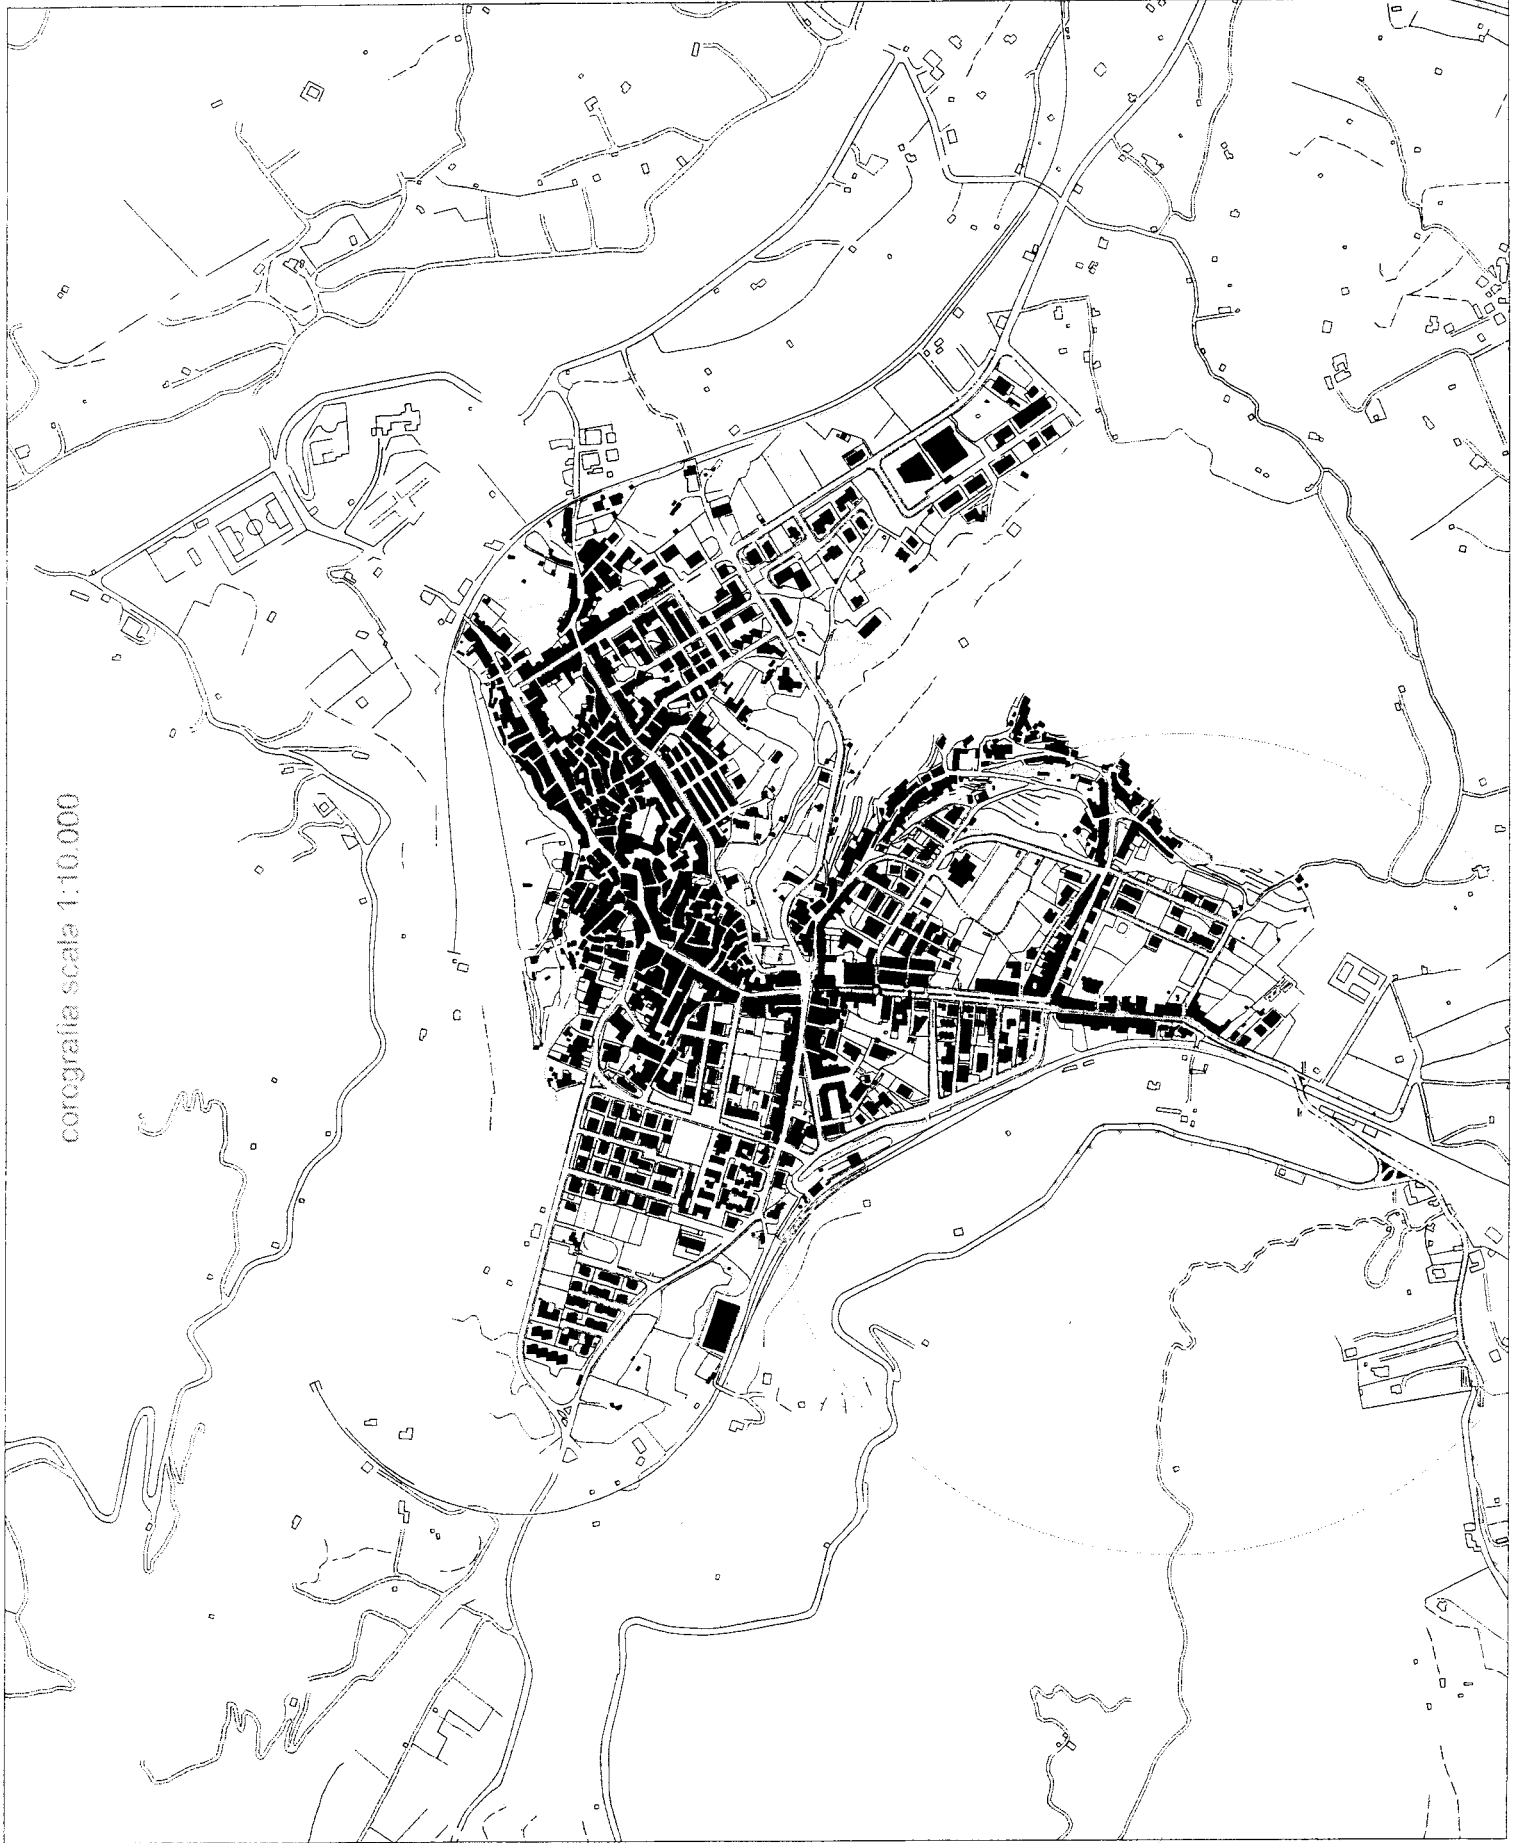

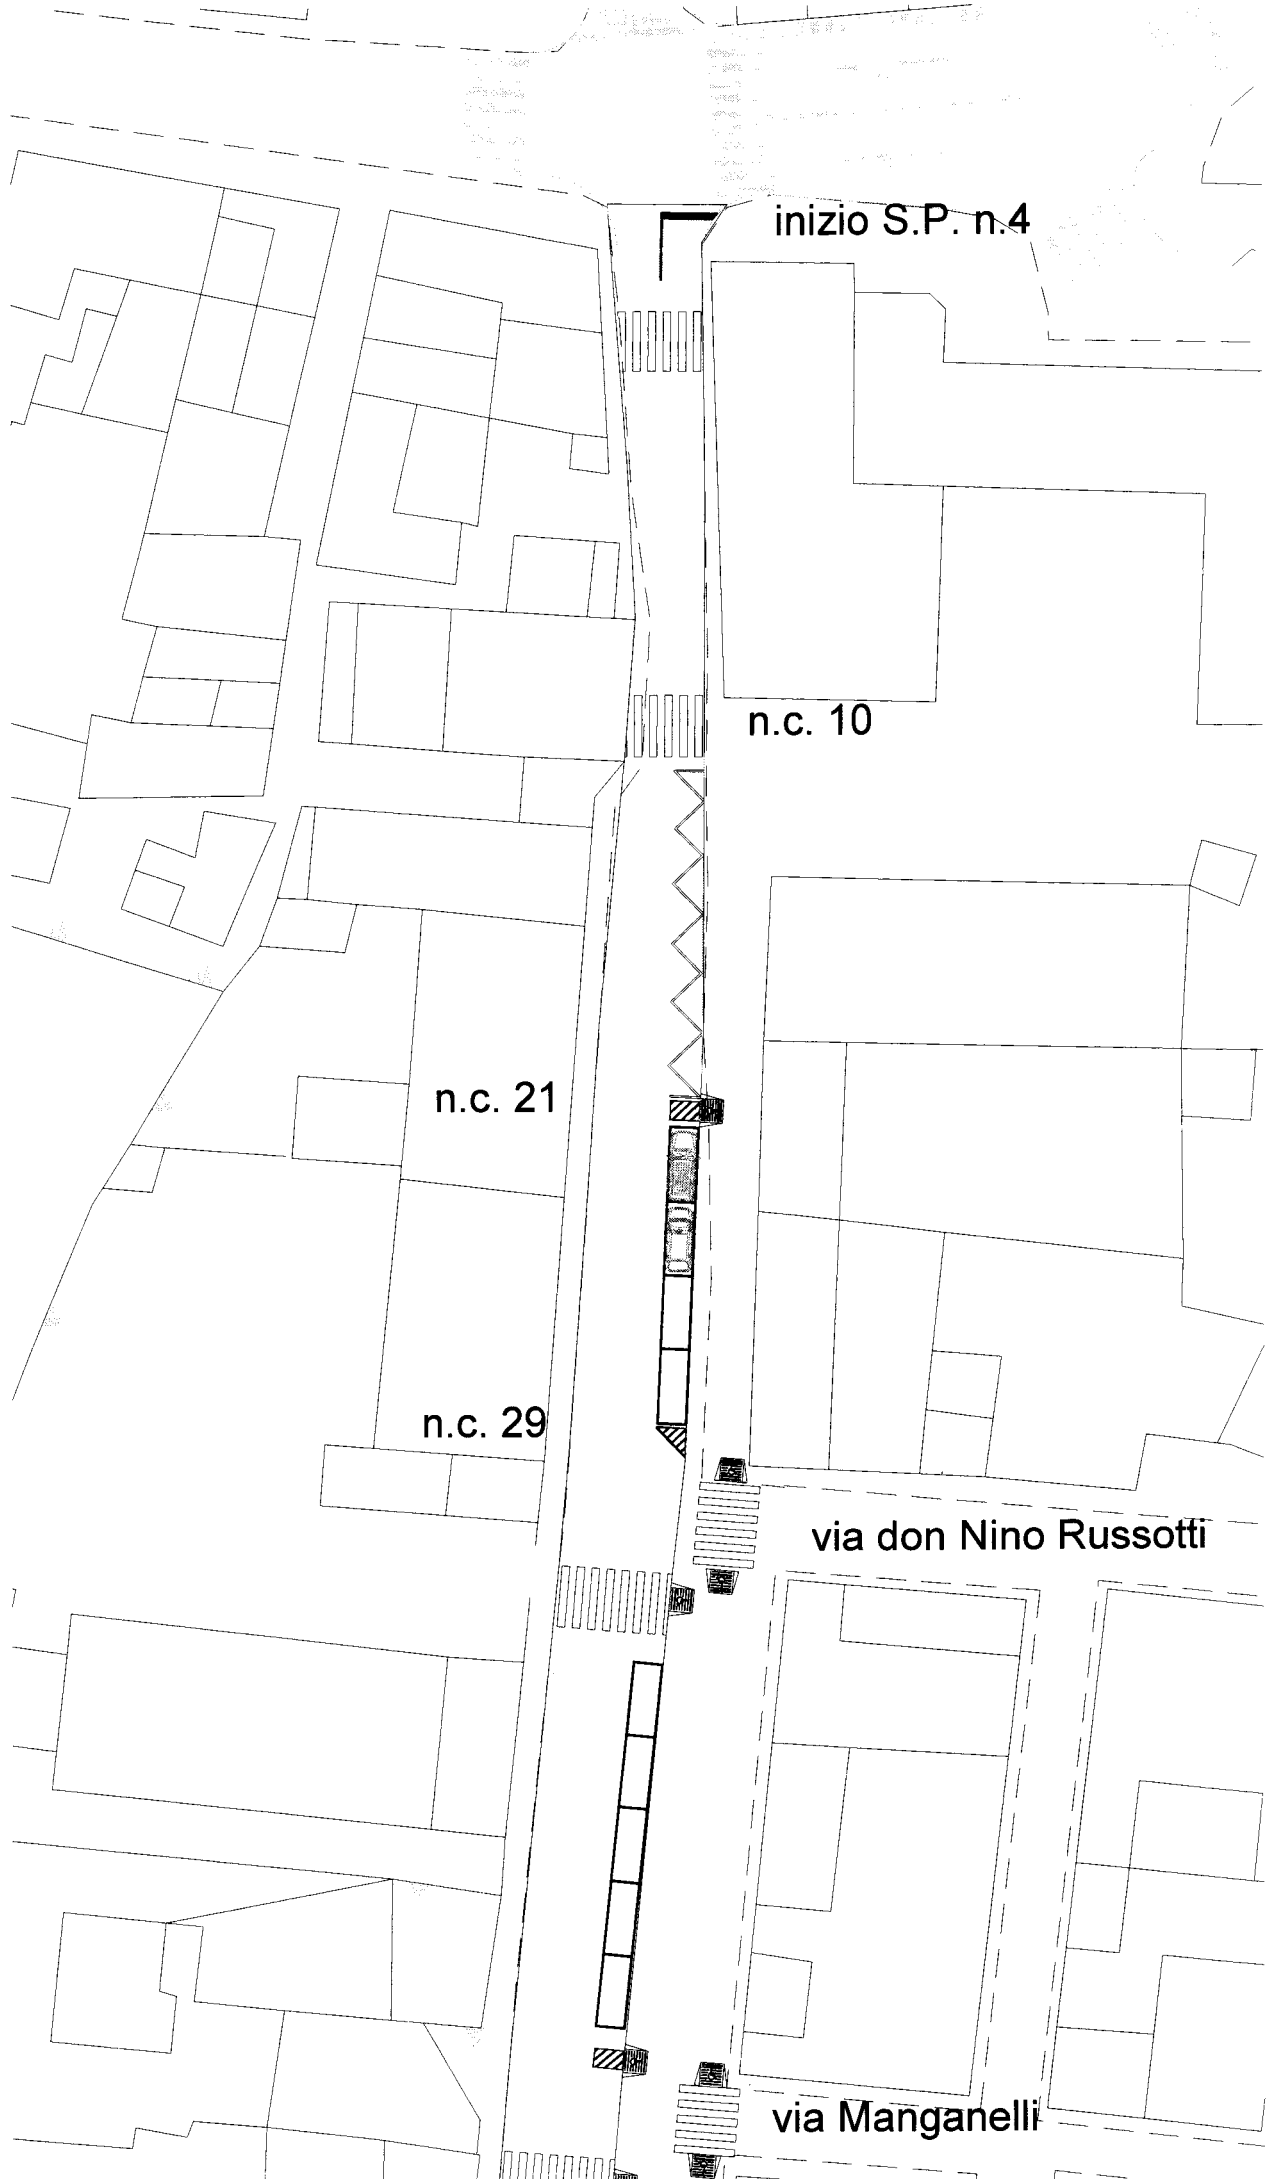

inizio S.P. n.4

n.c. 10

n.c. 21

n.c. 29

via don Nino Russotti

via Manganelli

via Manganelli

rampa disabili da realizzare n.c. 46


traversa viale Europa


via Papa Giovanni XXIII

piazza Karol Wojtyla

n.c. 66

via V. Bellini

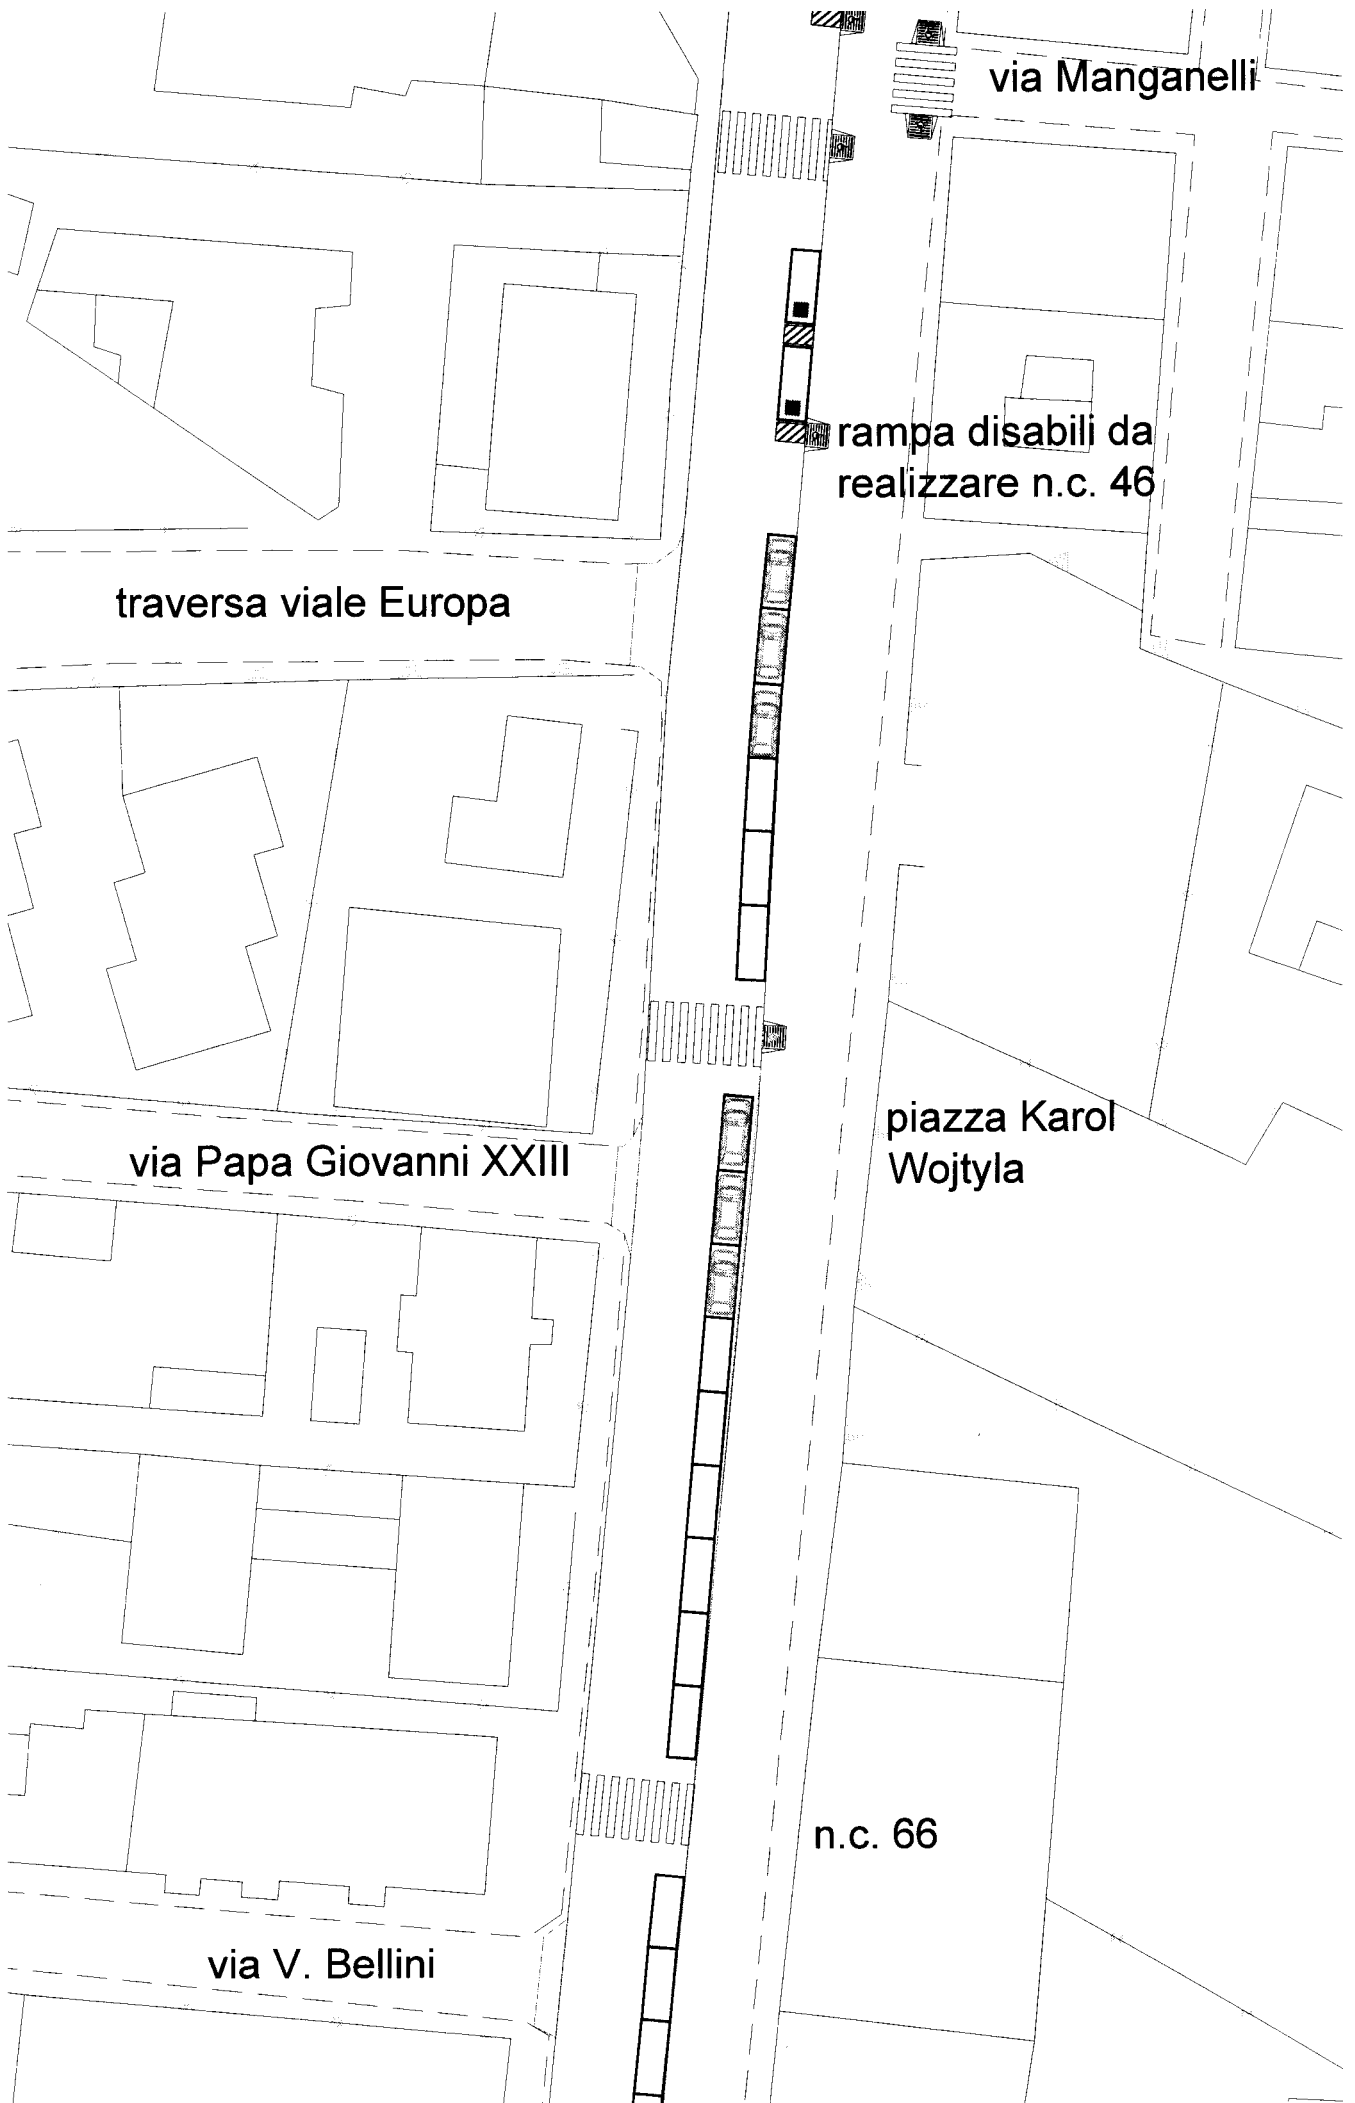

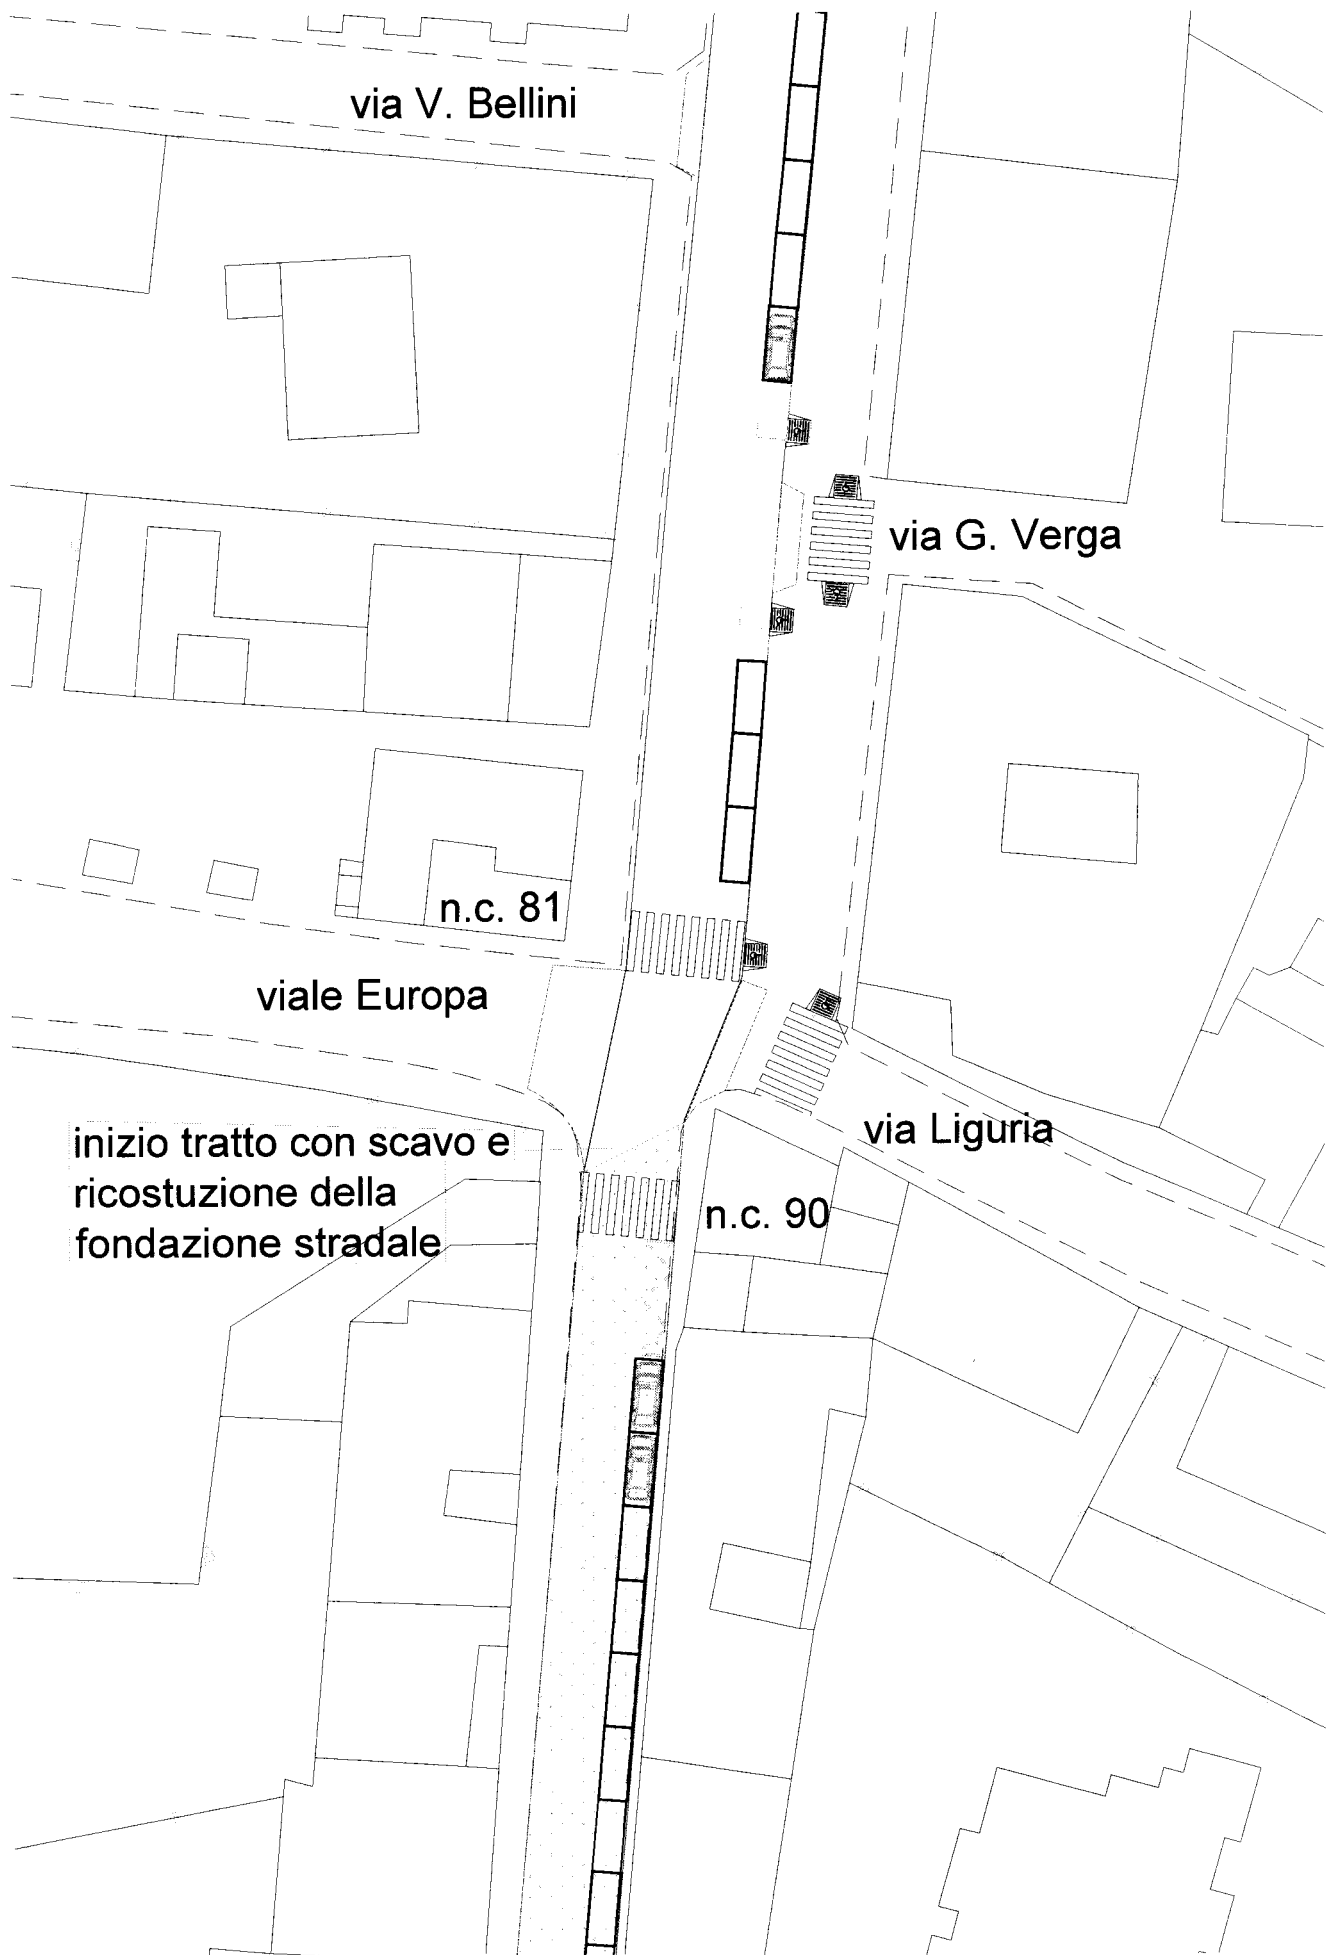

via V. Bellini

via G. Verga

n.c. 81

viale Europa

inizio tratto con scavo e  
ricostuzione della  
fondazione stradale

via Liguria

n.c. 90

griglia di raccolta acque

n.c. 116

tubo di scarico corrugato

vicolo 1°


griglia di raccolta acque

vicolo 2°

tubo di scarico corrugato

n.c. 138



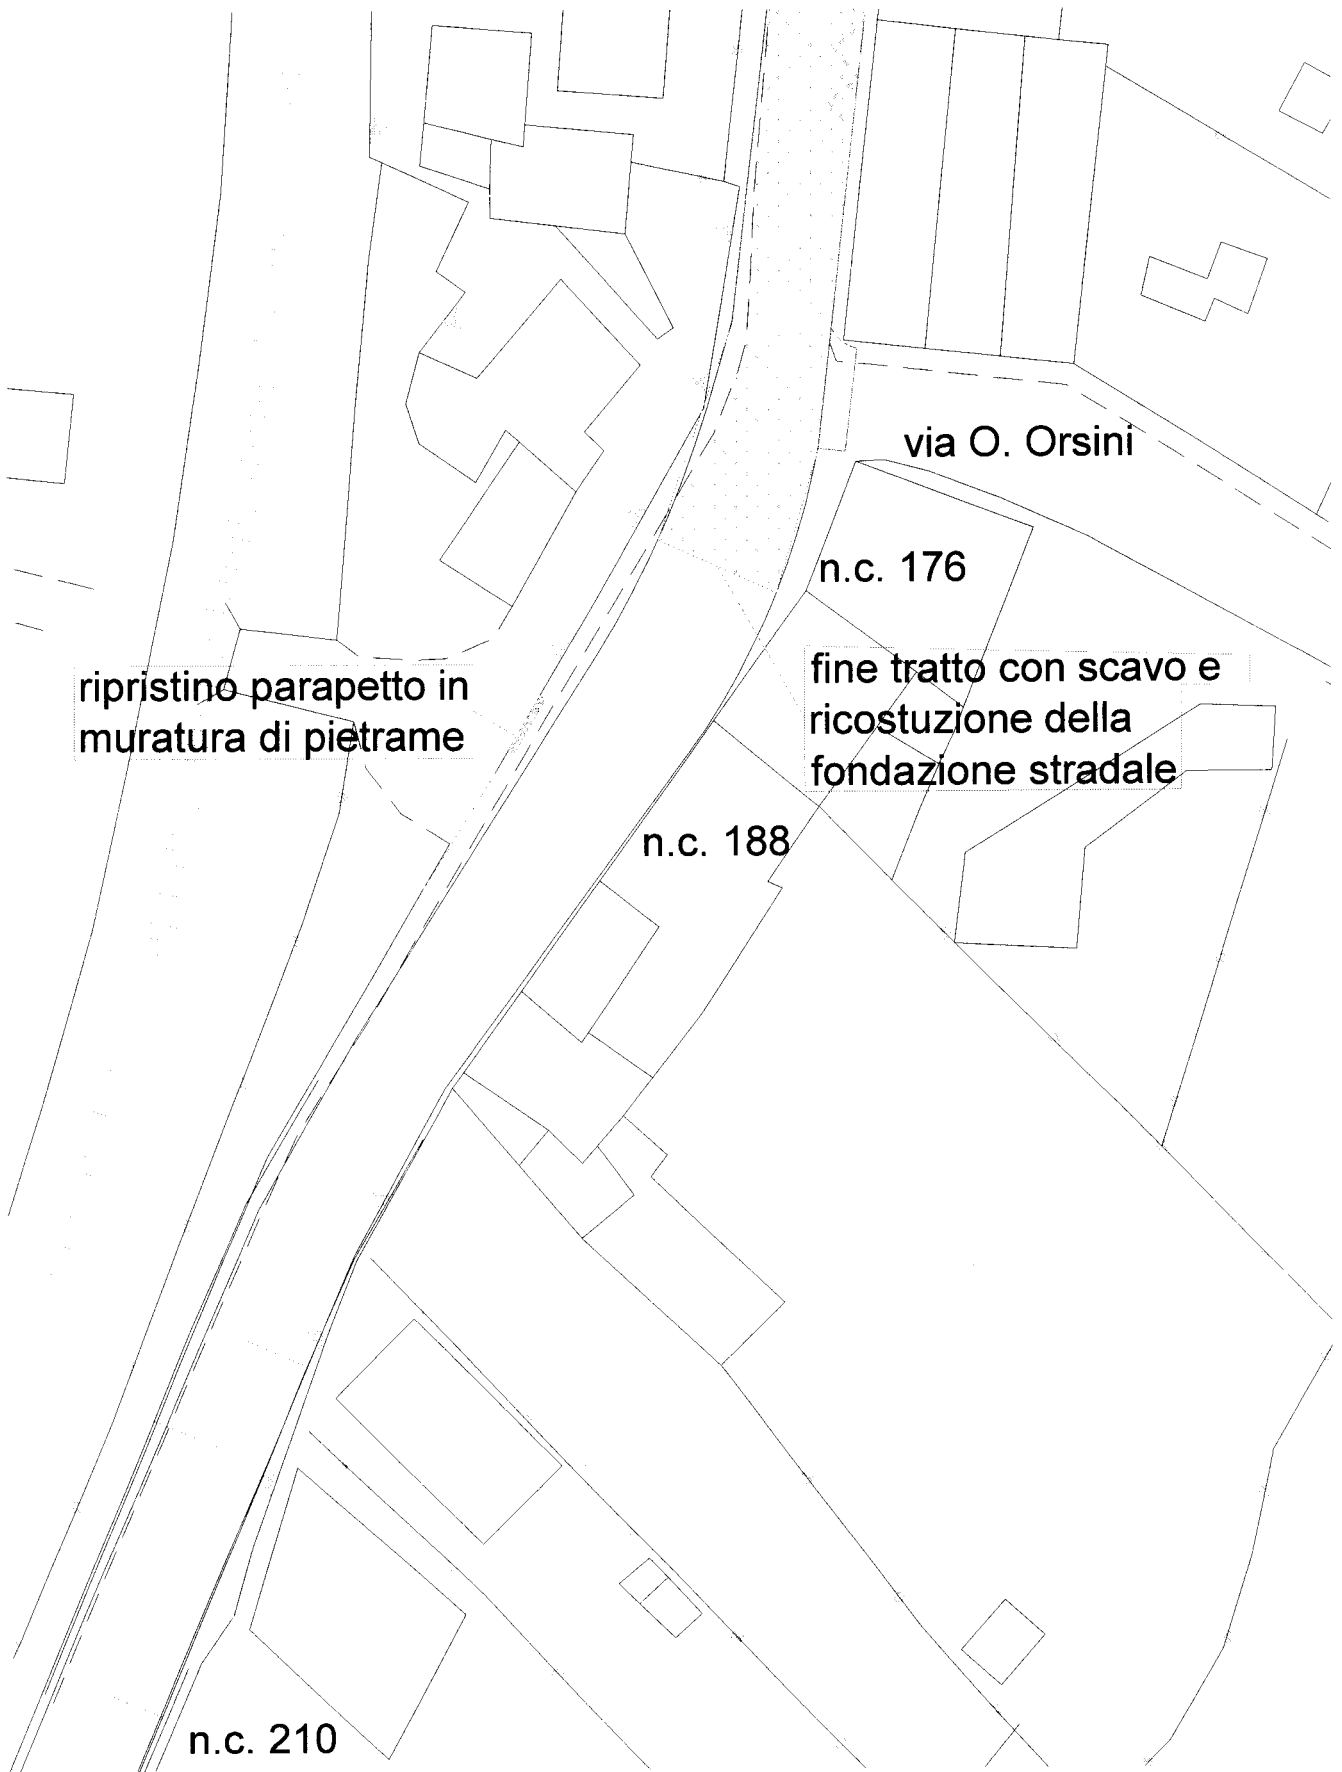

ripristino parapetto in muratura di pietrame

via O. Orsini

n.c. 176

fine tratto con scavo e ricostuzione della fondazione stradale

n.c. 188

n.c. 210


progr. 0+600

n.c. 210

sottopasso  
ferrovia


innesto strada  
C.da Fanterilli

progr. 0+700 costruzione  
cigionetto in cls.

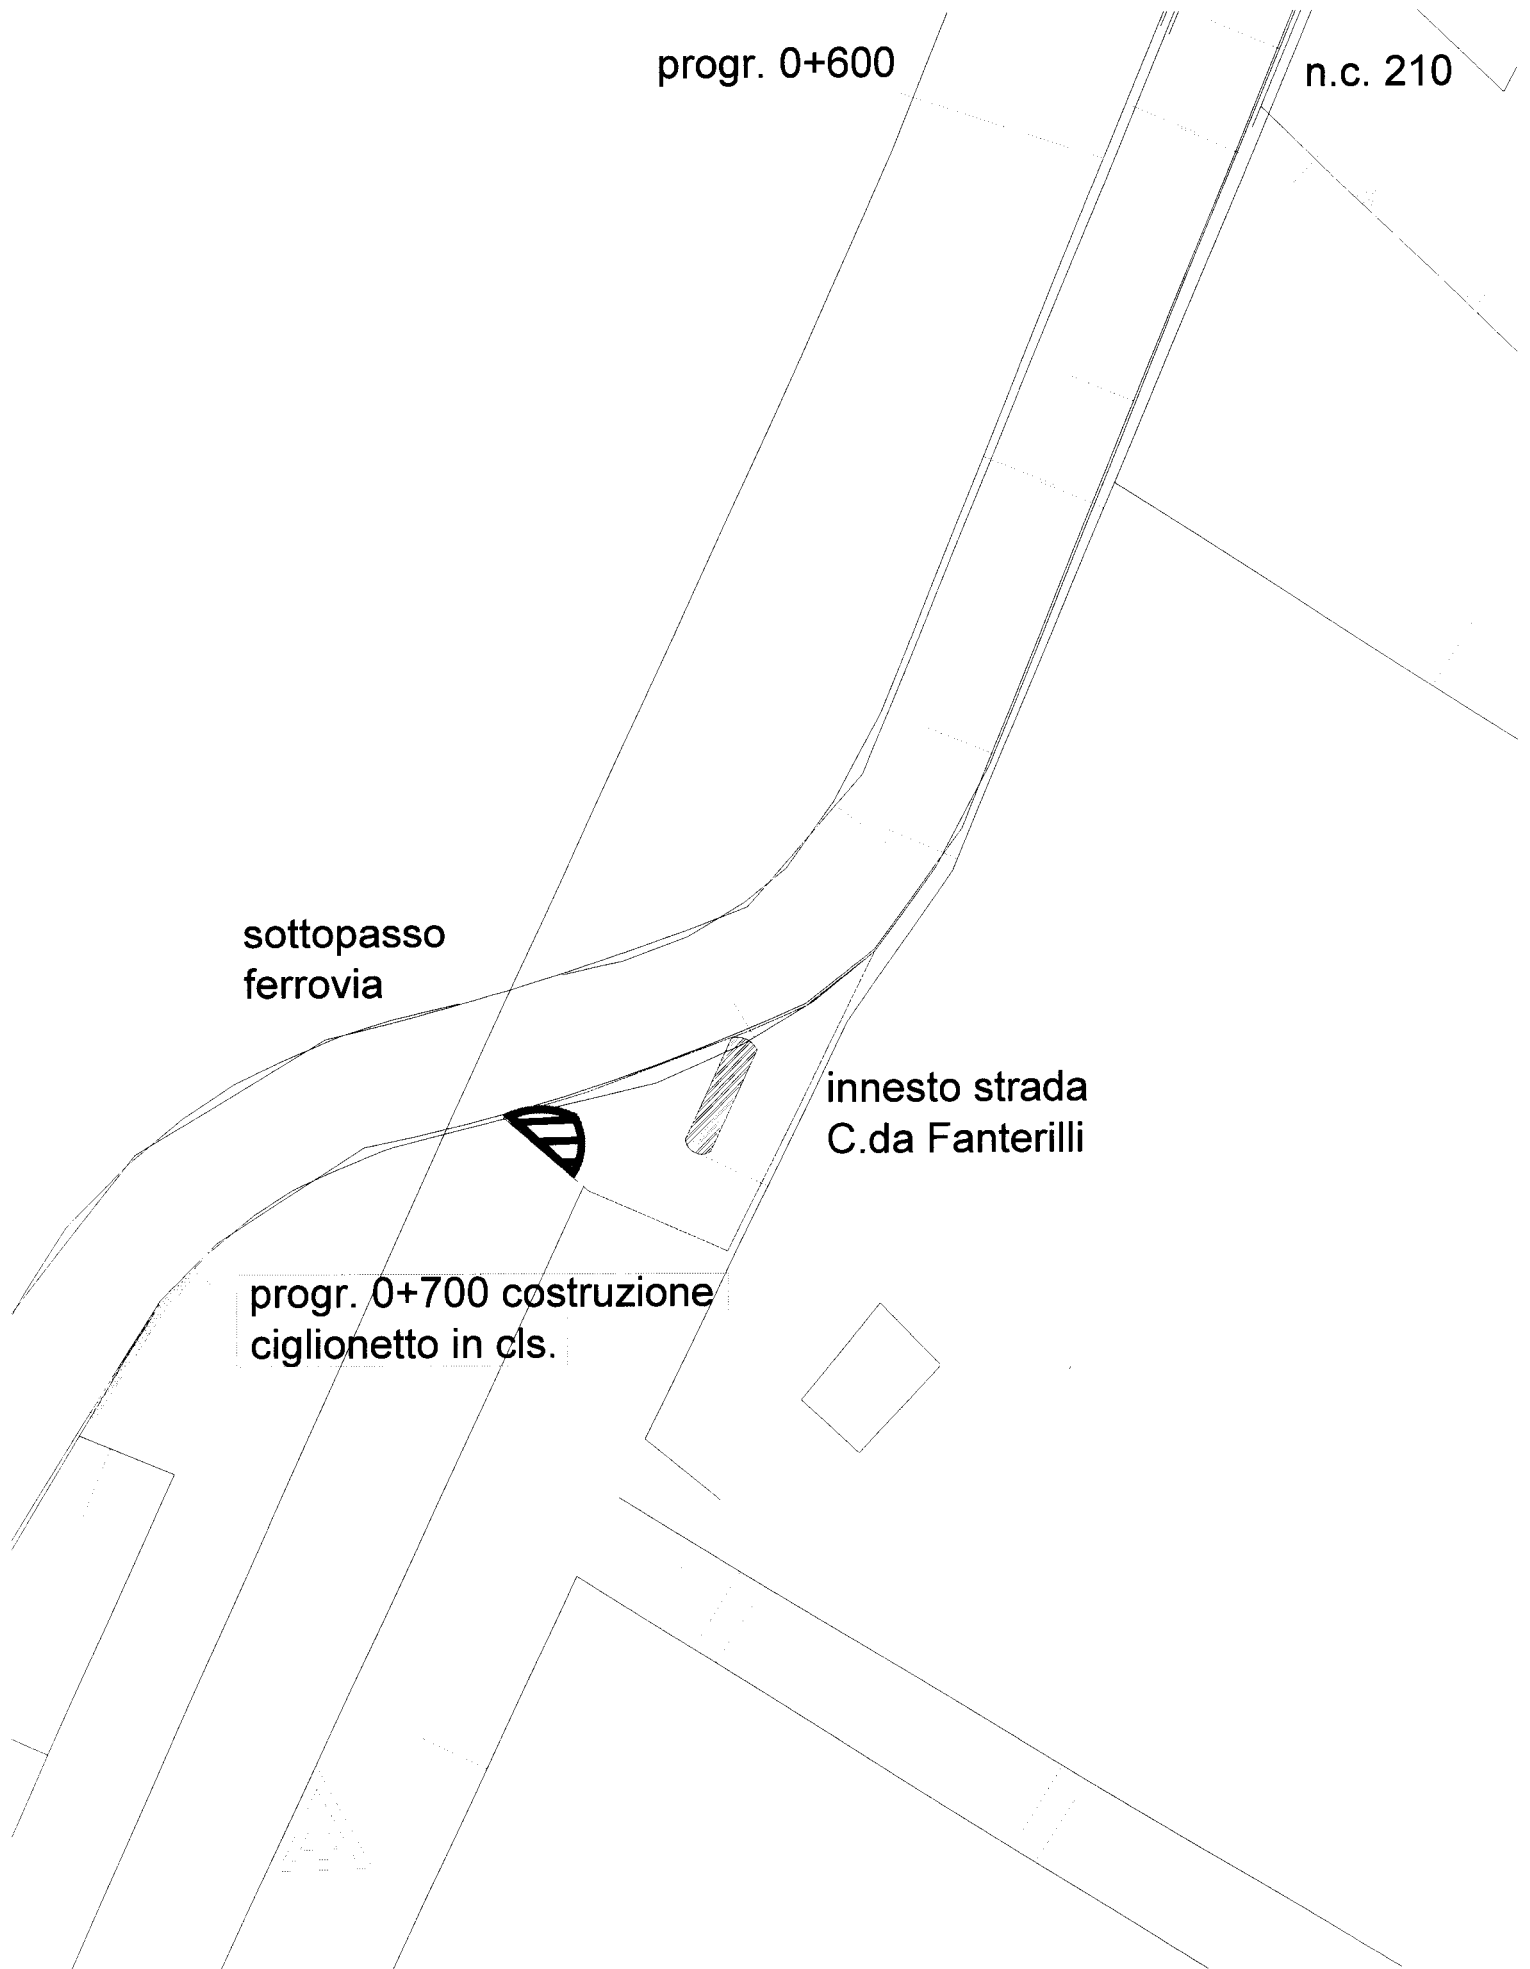




progr. 0+800

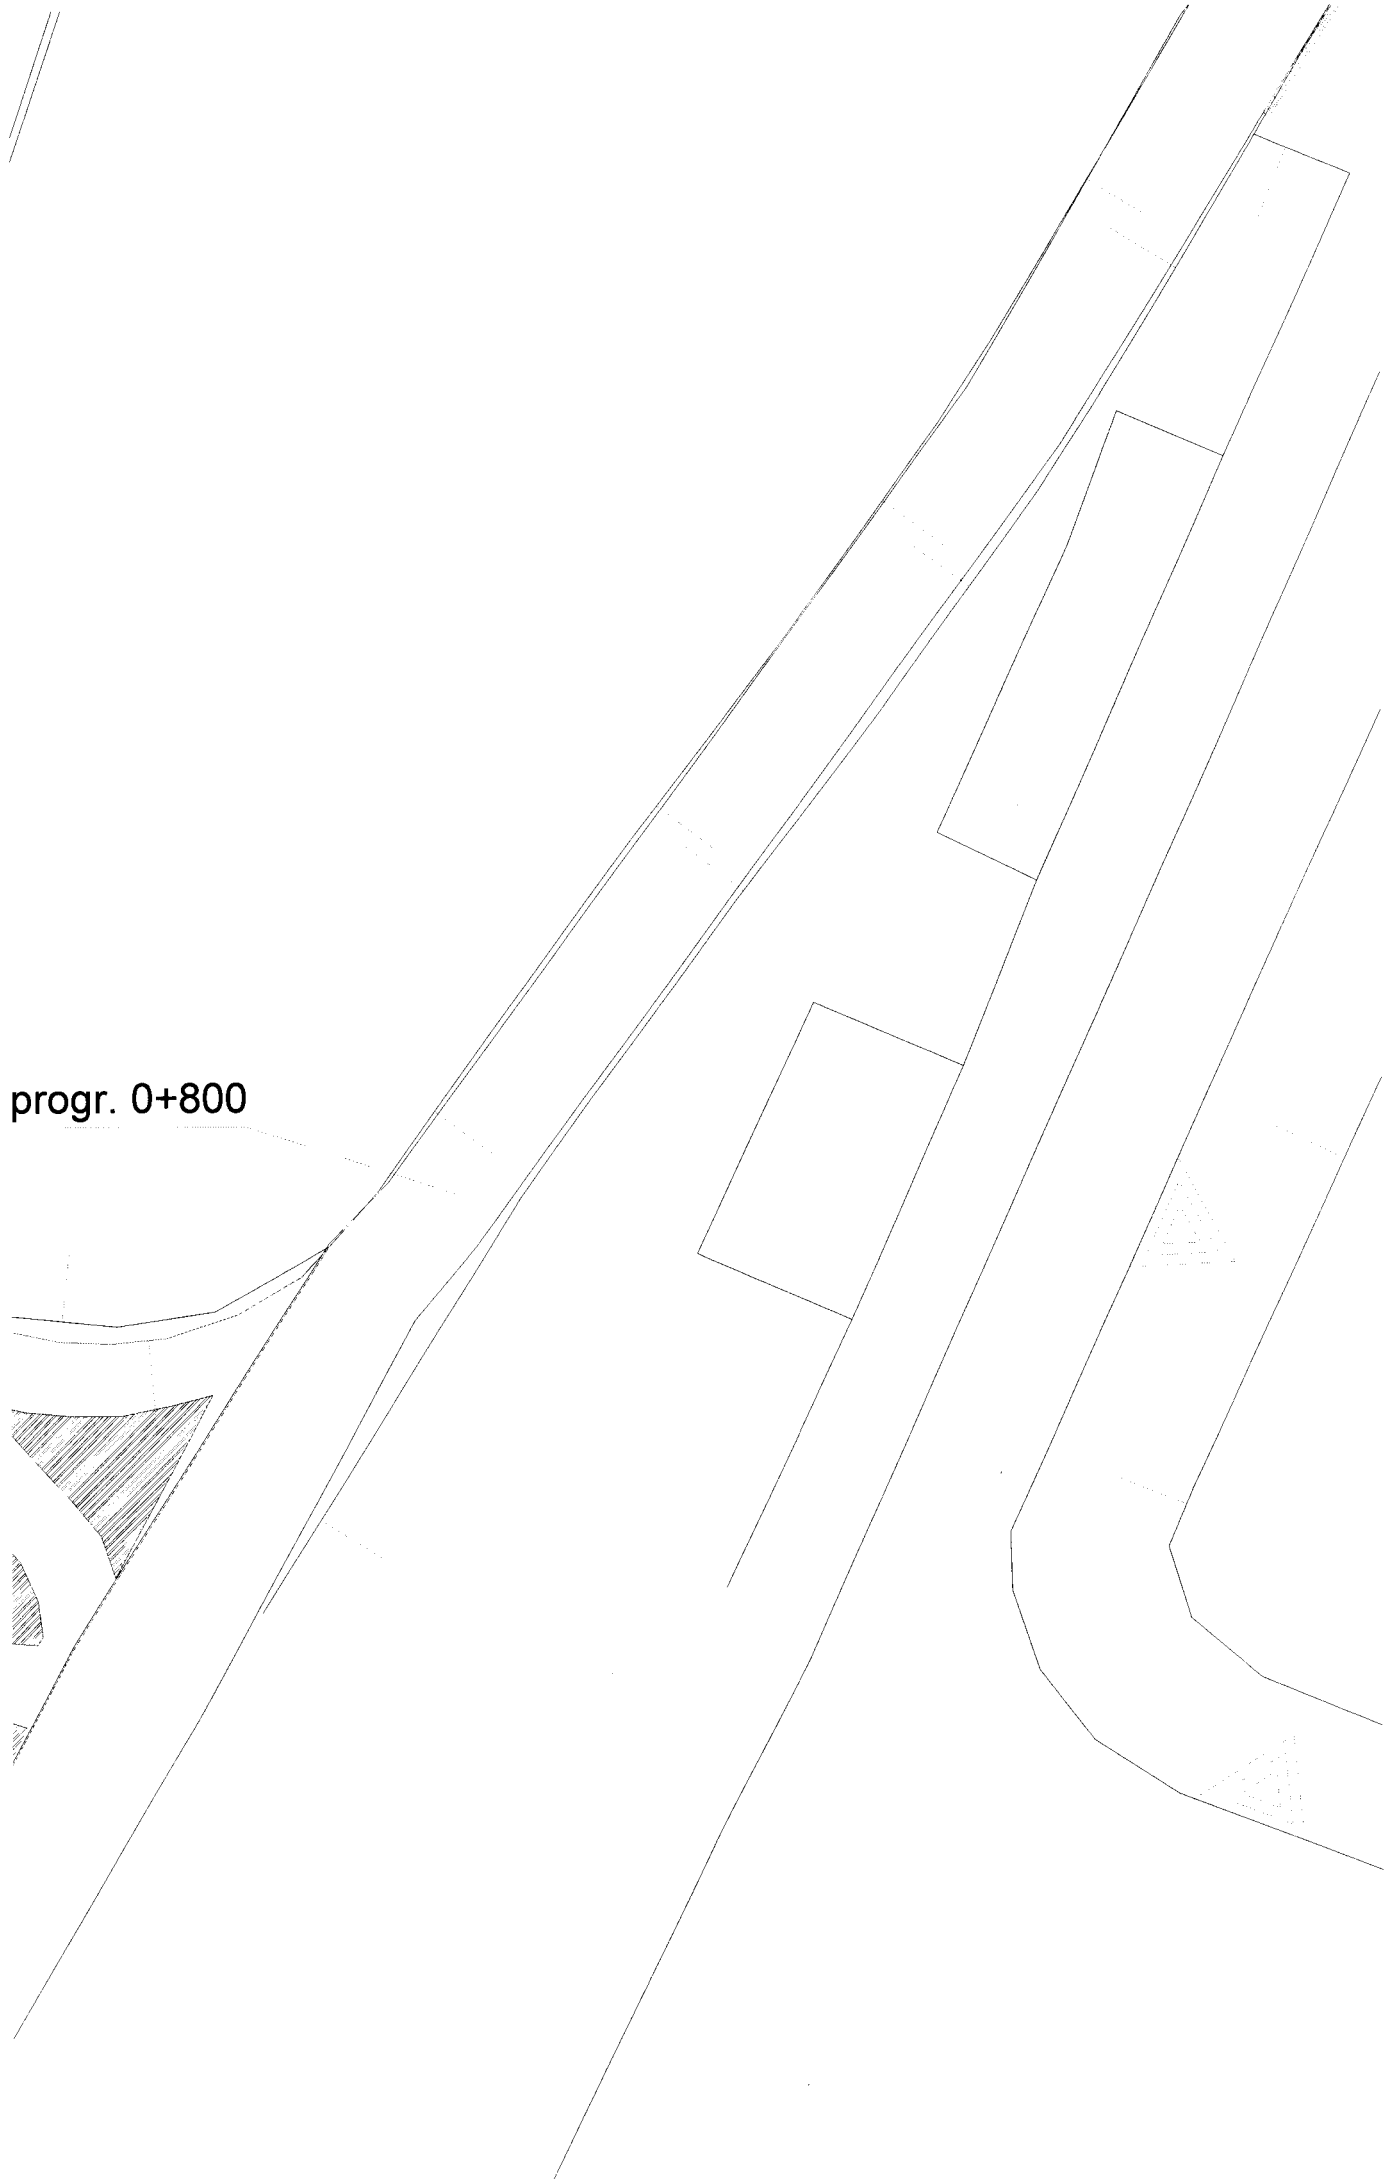

progr. 0+800

innesto strada  
C.da S. Caterina



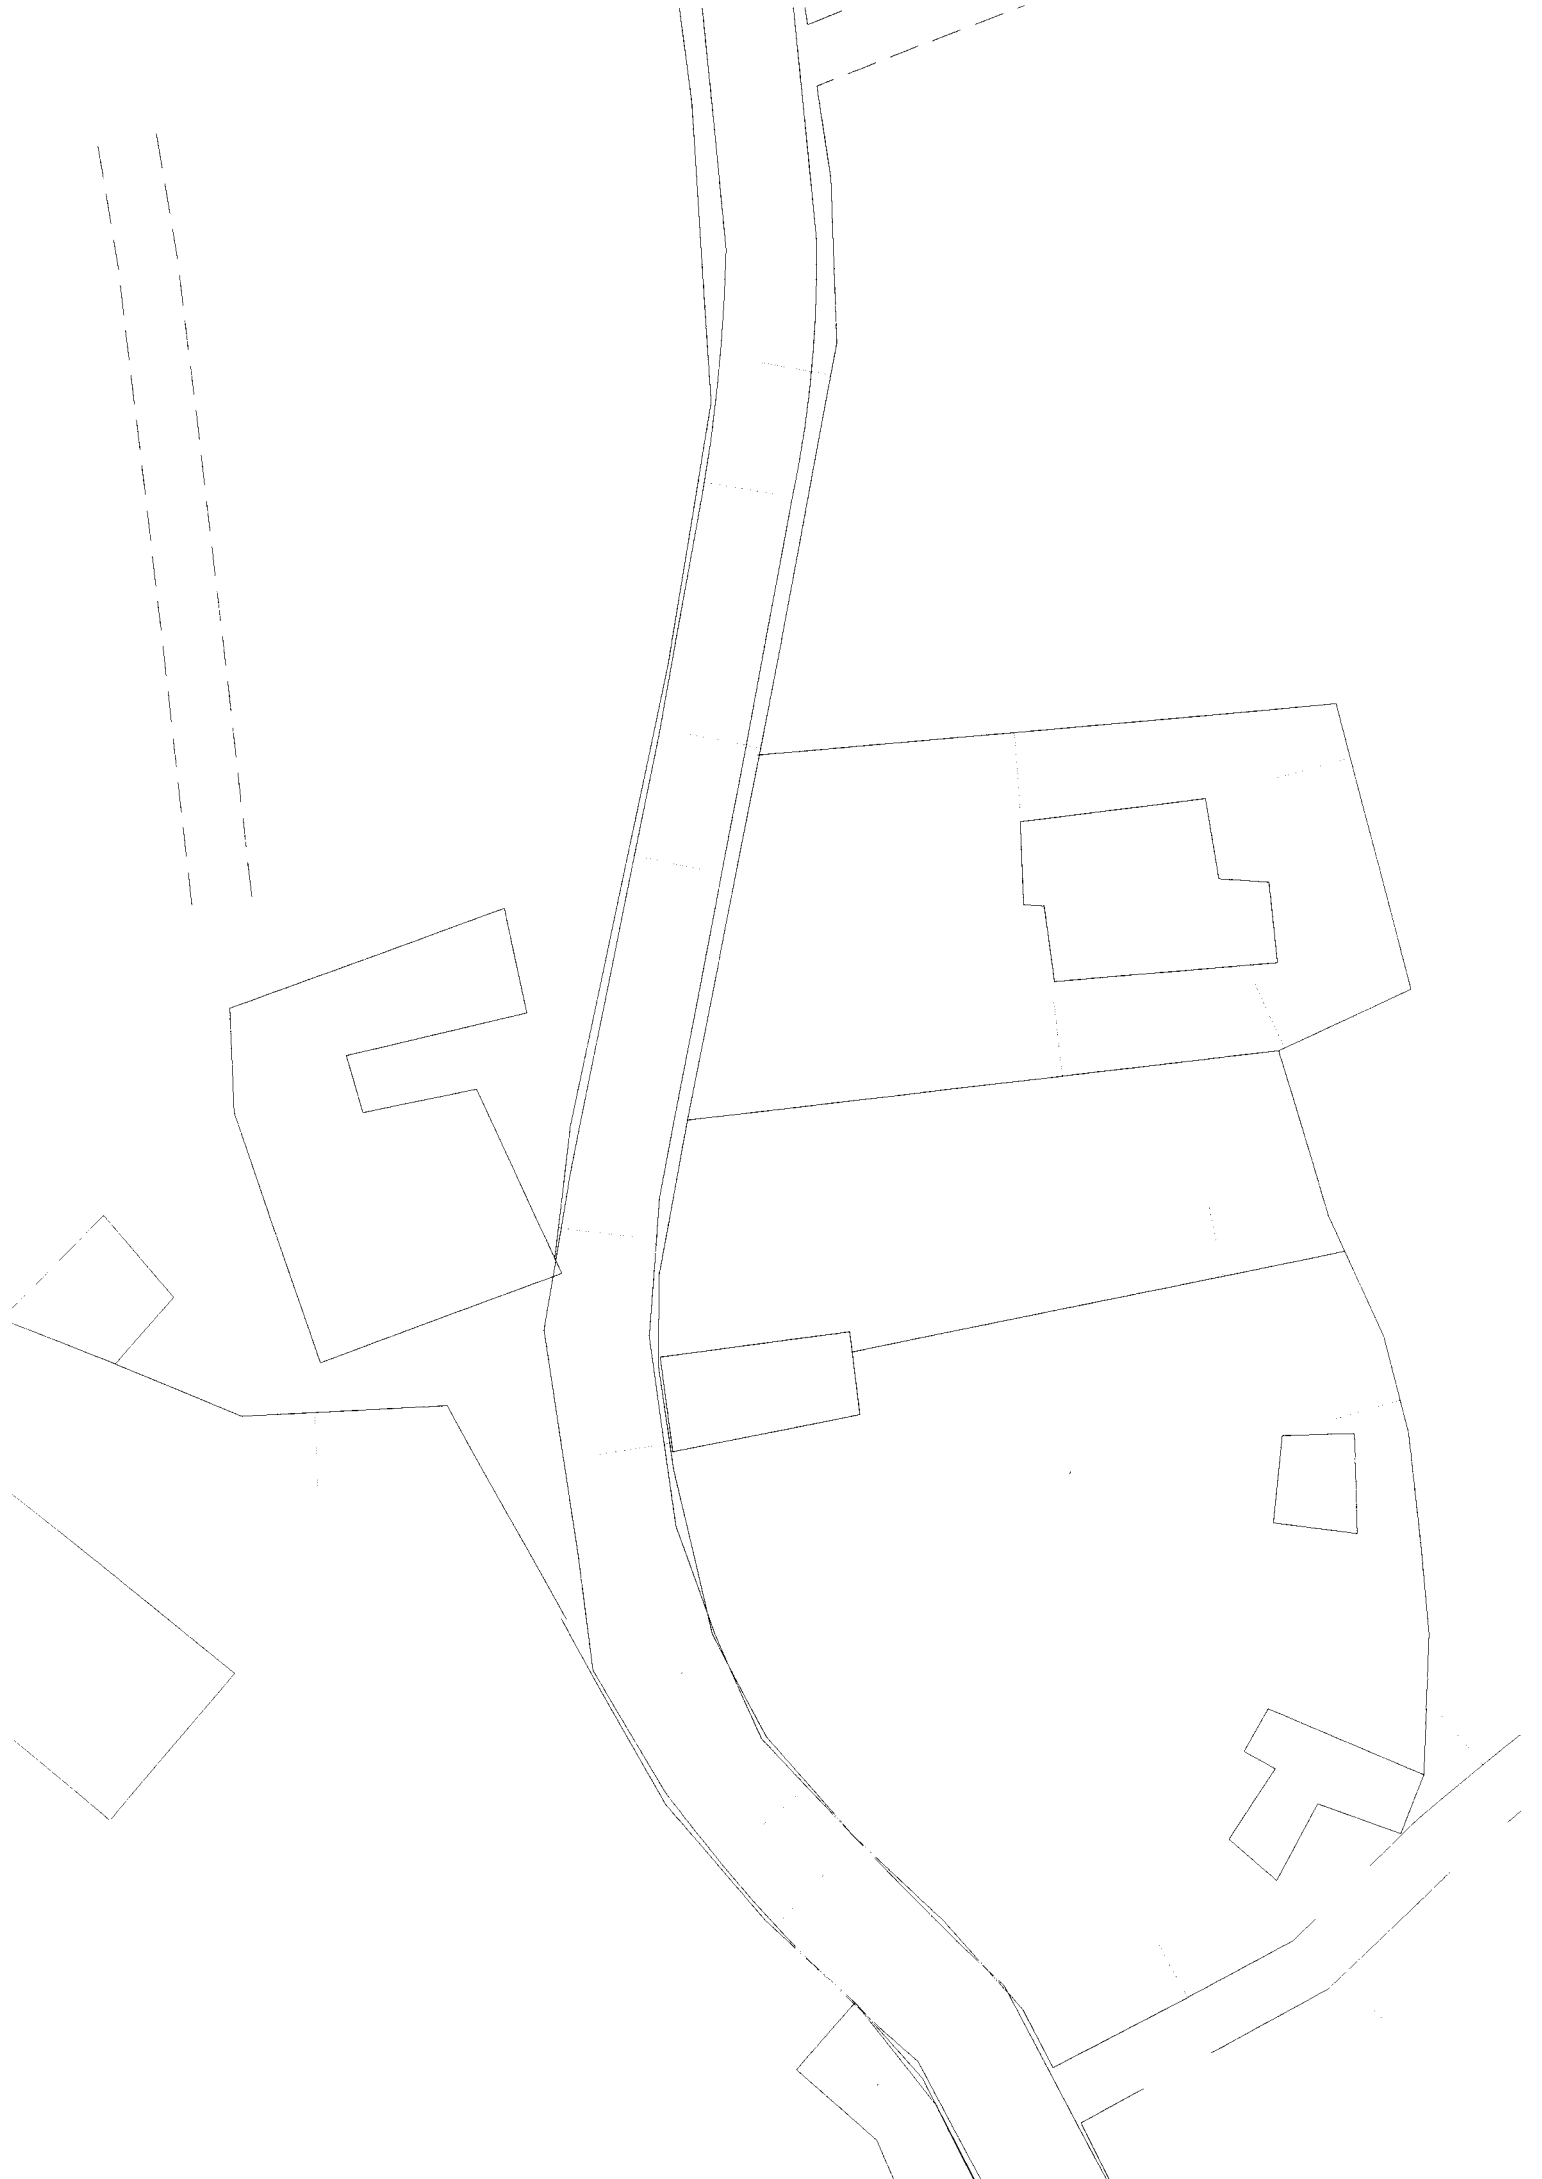


Città Metropolitana  
di Messina

fine S.P. n. 4


Città Metropolitana  
di Catania

sezioni scala 1:50

sezione trasversale tubo diam. 250 mm

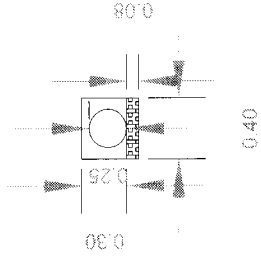

griglia di raccolta acque

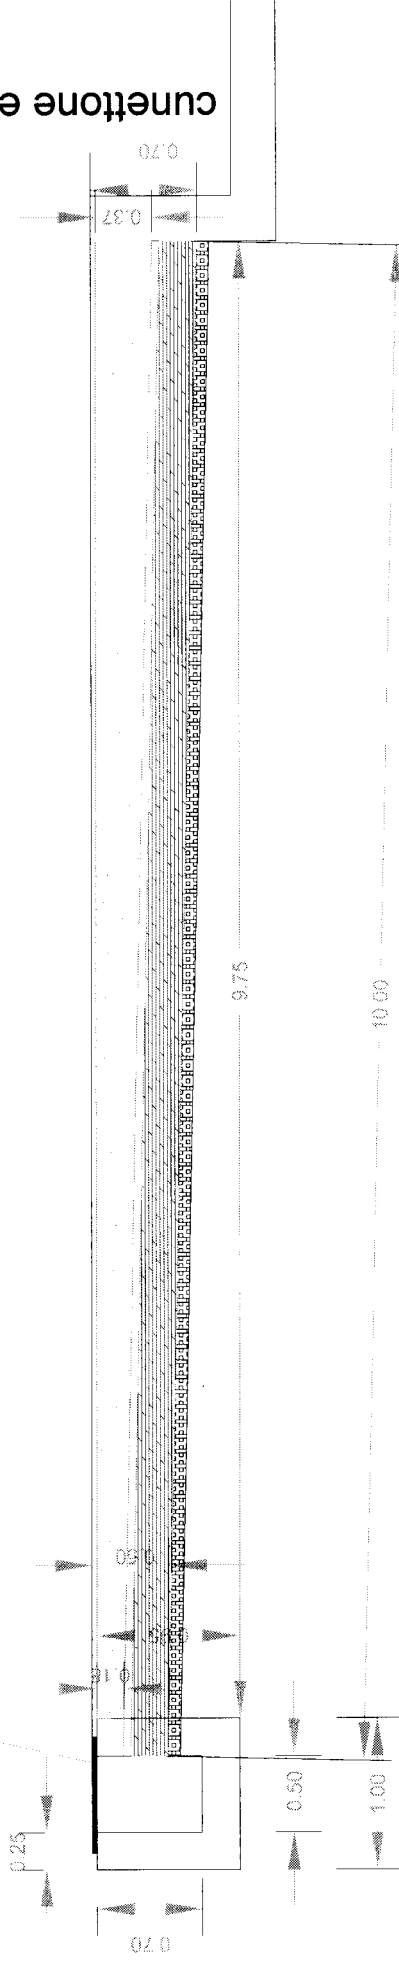


cunettone esistente

sezione longitudinale tubazione di scarico

# RIPRISTINO PARAPETTO IN PIETRAMME

n.c. 188 lato dx

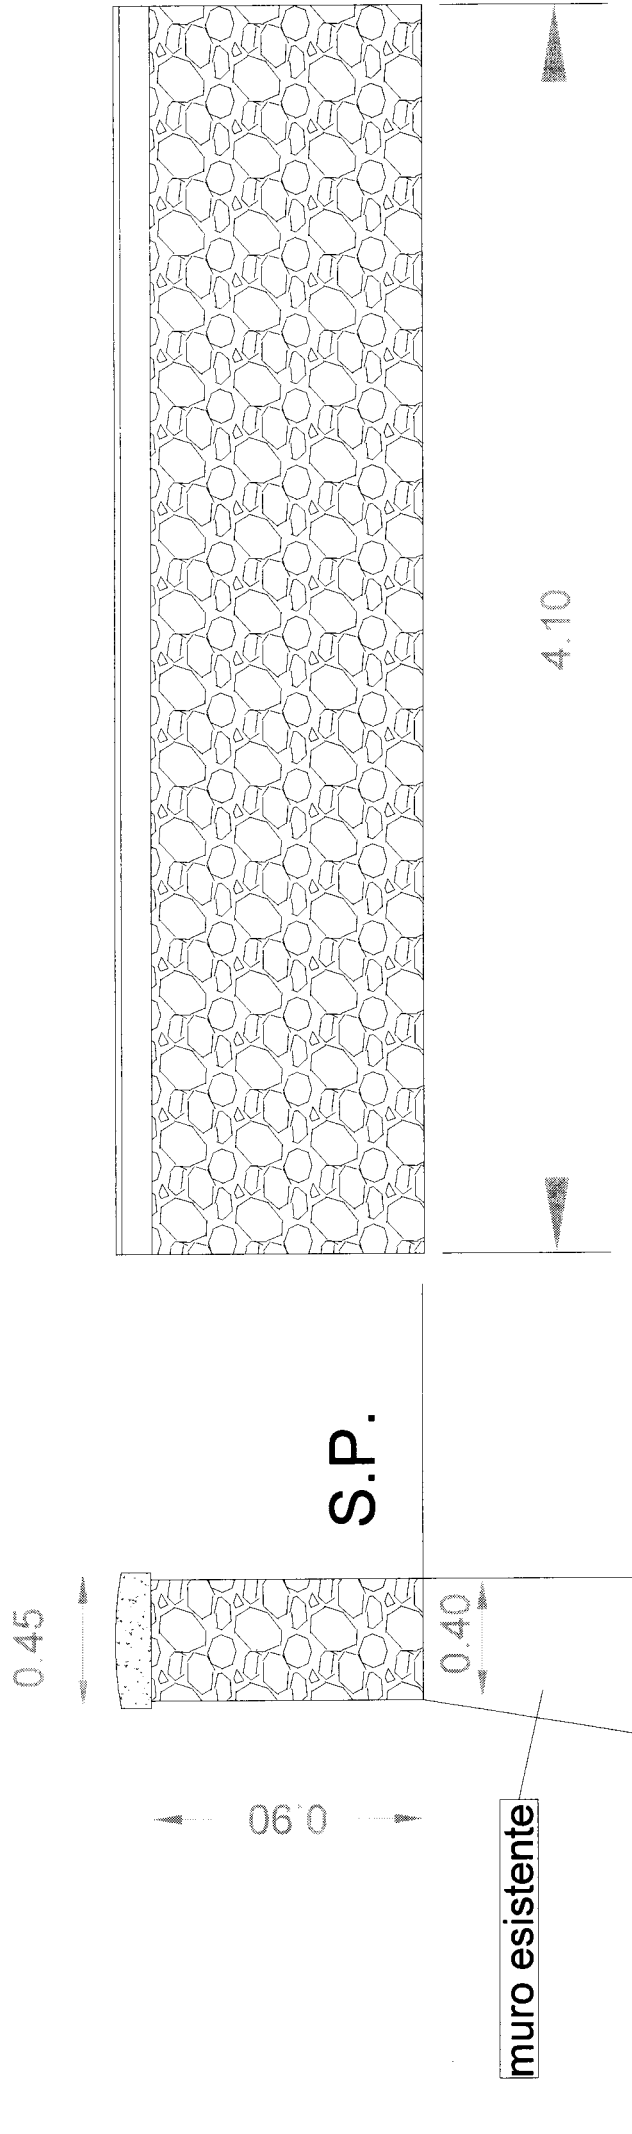

PROSPETTO


SEZIONE

scala 1:50

sezione trasversale

cigionetto in cls.

progr. km 0+700

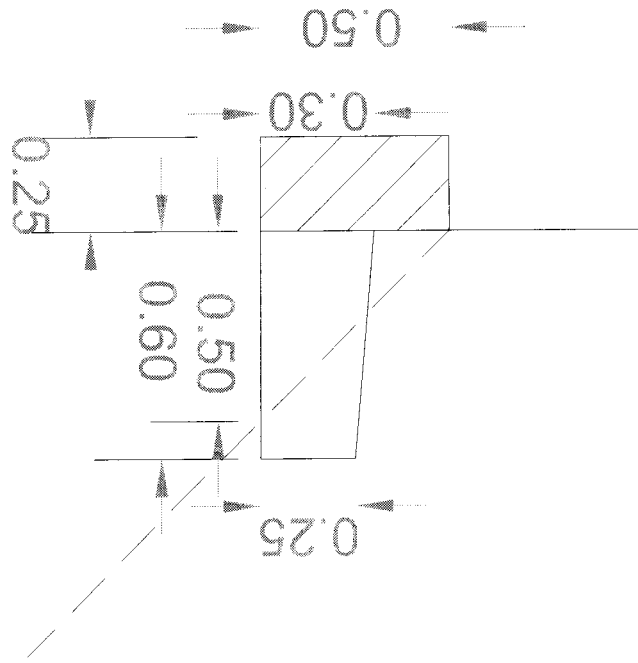

scala 1:20