



# CITTA' METROPOLITANA DI MESSINA

## 3<sup>a</sup> DIREZIONE VIABILITA' METROPOLITANA

SERVIZIO PROGETTAZIONE STRADALE - ZONA OMOGENEA JONICA ALCANTARA

### PROGETTO ESECUTIVO

Art.23 comma 8 del D.L.gs n.50/2016

INTEGRAZIONE DEL D.M. M.I.T. N. 49 DEL 16/02/2018 CON IL D.M. N.123 DEL 19/03/2020 - ANNUALITA' 2021 - "Lavori di manutenzione straordinaria per migliorare gli standard di sicurezza lungo le SS.PP. n° 165 e 167" nei comuni di Cesarò e S. Teodoro.

COD: 00872.20.ME

C.U.P.: B17H20009250001

#### Elaborati:

- |   |   |
|---|---|
| <ol style="list-style-type: none"><li>1. RELAZIONE TECNICA</li><li>✓ <u>ELABORATI GRAFICI</u></li><li>3. ANALISI PREZZI</li><li>4. ELENCO PREZZI</li><li>5. COMPUTO METRICO ESTIMATIVO</li><li>6. STIMA OAP (Oneri Aziendali Presunti)</li><li>7. STIMA ONERI SICUREZZA</li></ol> | <ol style="list-style-type: none"><li>8. STIMA COSTI DELLA MANODOPERA</li><li>9. CRONOPROGRAMMA DEI LAVORI</li><li>10. QUADRO ECONOMICO</li><li>11. CAPITOLATO SPECIALE D'APPALTO CON SCHEMA DI CONTRATTO</li><li>12. PIANO DI SICUREZZA E COORDINAMENTO</li><li>13. PIANO DI MANUTENZIONE</li></ol> |
|---|---|

MESSINA 07/09/2021

#### I PROGETTISTI:

Ing. R. BONANNO

Geom. R. CANNAVO'

Geom. O. TRIMARCHI

#### VISTI E APPROVAZIONI:

Approvazione in linea tecnica del R.U.P. ai sensi dell'art.5 comma 3 L.R. n.12/2011 così come modificato dall'art. 24 della L.R. 8/2016



PARERE n° 65 del 28.10.2021

#### IL RESPONSABILE DEL PROCEDIMENTO

Ing. Giovanni LENTINI



CONSOLIDAMENTO PIANO STRADALE –INTERVENTO TIPO 1  
 sezione trasversale

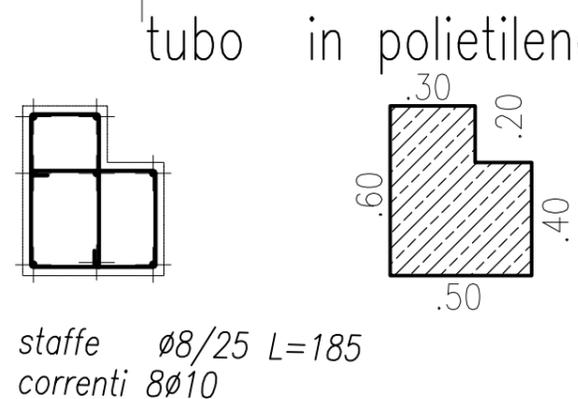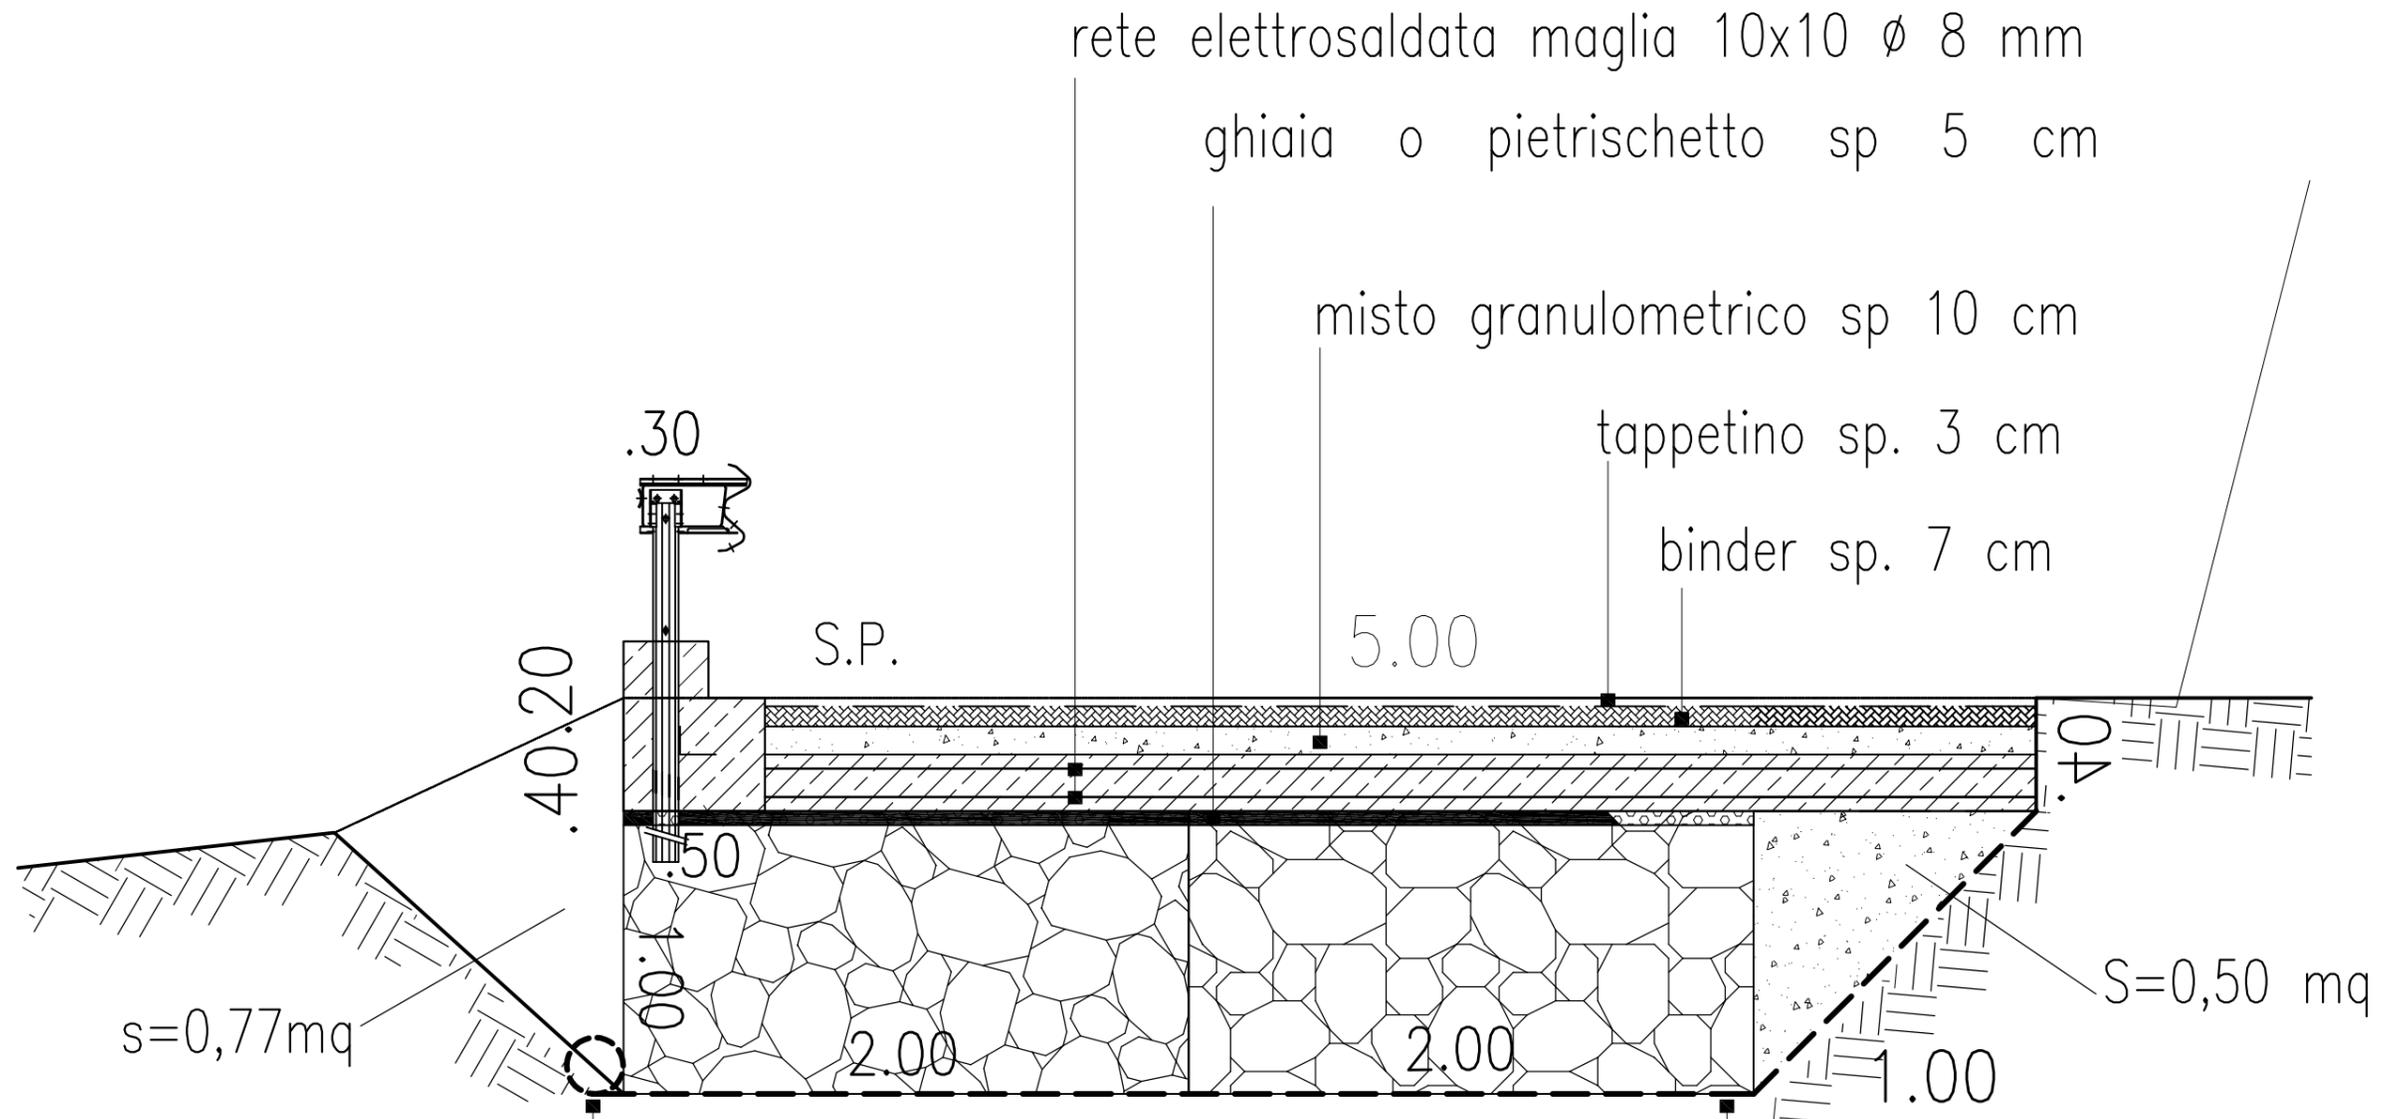

staffe ø8/25 L=185  
 correnti 8ø10

CONSOLIDAMENTO PIANO STRADALE –INTERVENTO TIPO 2  
sezione trasversale

rete elettrosaldada maglia 10x10 Ø 8 mm


materiale arido sp 5 cm

tout-venant sp 20 cm

tappetino sp. 3 cm

binder sp. 12 cm

6.70

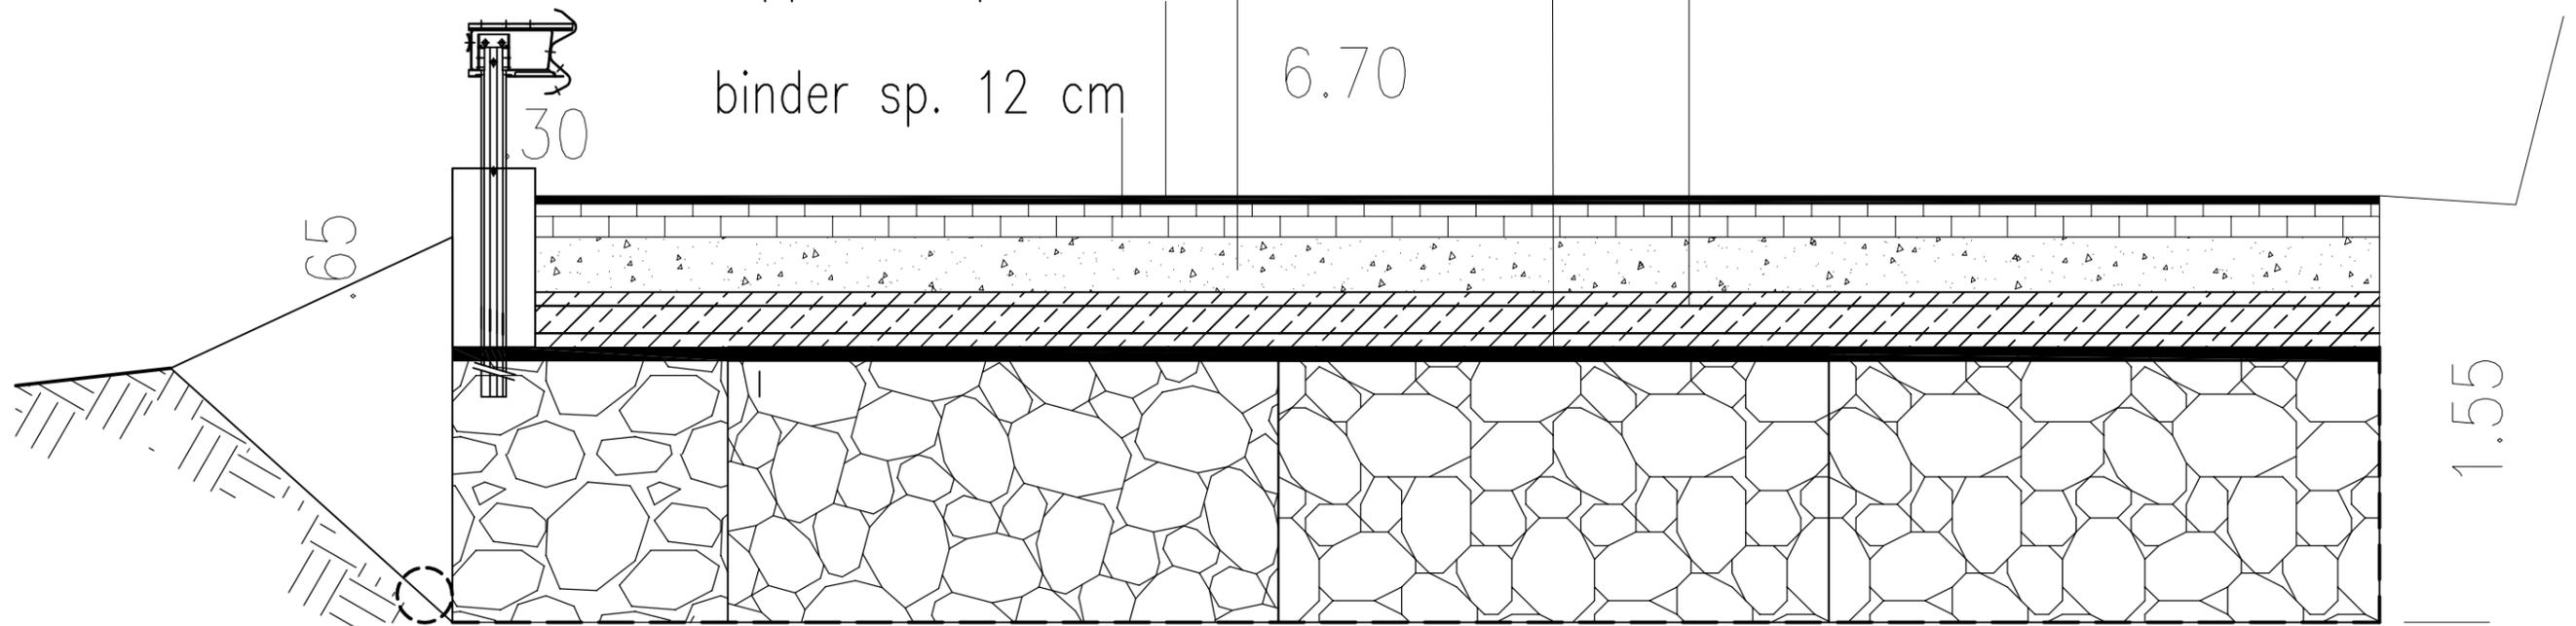


7.00

.30



.65

.24

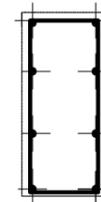

.59

STAFFA CORDOLO Ø12/33 cm  
L = 1,75 m  
ferri dritti 8Ø14

CONSOLIDAMENTO PIANO STRADALE -INTERVENTO TIPO 3  
sezione trasversale

rete elettrosaldata maglia 10x10  $\phi$  8 mm

misto granulometrico sp 10 cm

tappetino sp. 3 cm

binder sp. 7 cm

3.00

6.00

2.50


s=0,77mq

S=0,50 mq

1.00

tubo in polietilene microfessurato  $\phi$  20 mm

telo di geocomposito

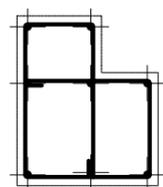

staffe  $\phi$ 8/25 L=185  
correnti 8 $\phi$ 10

