



CITTA' METROPOLITANA DI MESSINA

3^a Direzione – Viabilità Metropolitana

PROGETTO ESECUTIVO

(Art. 23 Comma 8 D. Lgs. 18 aprile 2016 N° 50)


**MASTERPLAN - Patto per lo sviluppo della Città Metropolitana di Messina
Lavori urgenti per la ricostruzione del piano viabile franato e regimentazione
delle acque meteoriche lungo la S. P. 167 dell'Ancipa nel tratto compreso tra il
km 2+000 e il km 14+000**

<p>Elaborati:</p> <ol style="list-style-type: none">1. RELAZIONE TECNICA2. ELABORATI GRAFICI3. ANALISI PREZZI4. ELENCO PREZZI5. COMPUTO METRICO E QUADRO ECONOMICO6. ELABORATI DI CALCOLO	<ol style="list-style-type: none">7. PIANO PARCELLARE D'ESPROPRIO ED ELENCO DITTE8. STIMA COSTI DI SICUREZZA AZIENDALE9. TEMPI DI ESECUZIONE10. CAPITOLATO SPECIALE D'APPALTO11. PIANO DI SICUREZZA E COORDINAMENTO12. PIANO DI MANUTENZIONE DELL'OPERA
---	--


Messina, lì 08/06/2020

<p>I PROGETTISTI:</p> <p>Geom. Antonino LETIZIA</p>  <p>Geom. Carmelo MANGANO</p> 	<p>VISTI E APPROVAZIONI:</p> <p>Visto: IL RUP</p>  <hr/> <p>VALIDAZIONE PROGETTO Art. 26 del D. Lgs N° 50/2016 Verbale in data 09-11-2020</p> <p>APPROVAZIONE IN LINEA TECNICA Art. 5, comma 3 L. R. N° 12/2011</p> <p>PARERE N° 55 del 09-11-2020</p> <p>IL RESPONSABILE DEL PROCEDIMENTO</p> <p>ing. Rosario BONANNO</p> 
---	---

Muretto Para Terra in Pietrame H = cm. 75 - Scala 1 : 20

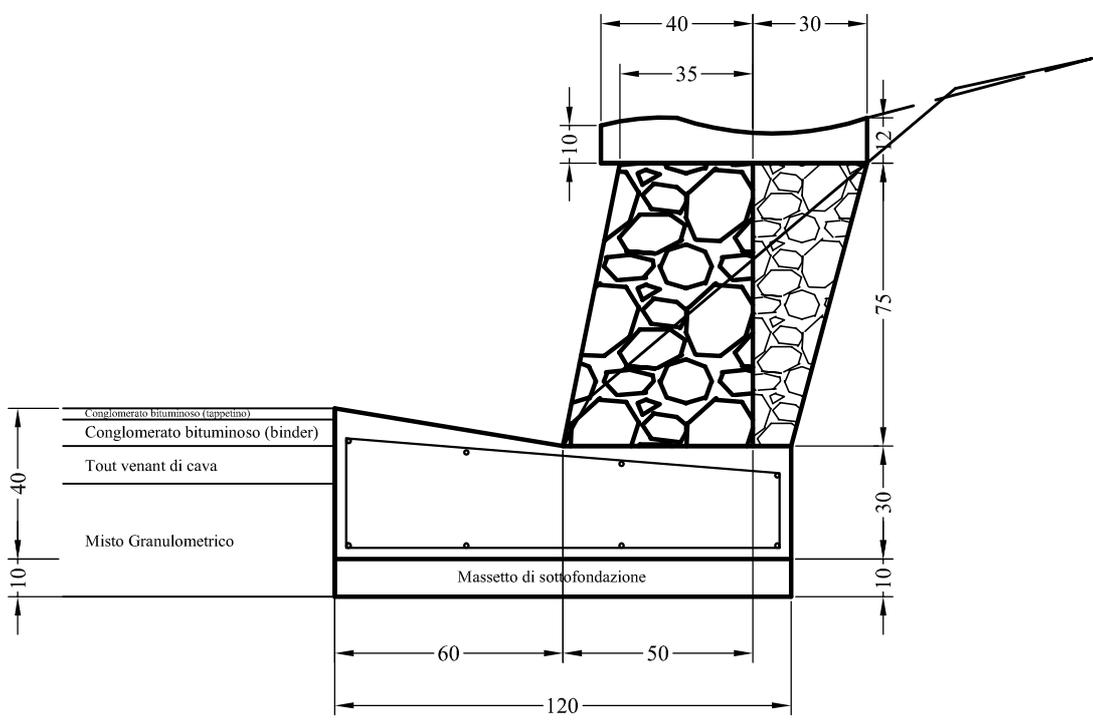


ESECUTIVO ARMATURA

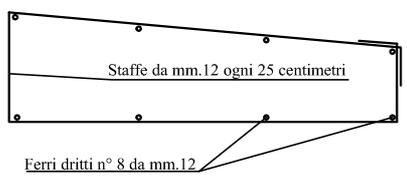

Ricostruzione scarpata con terre rinforzate - Scala 1 : 20

SEZIONE H=2

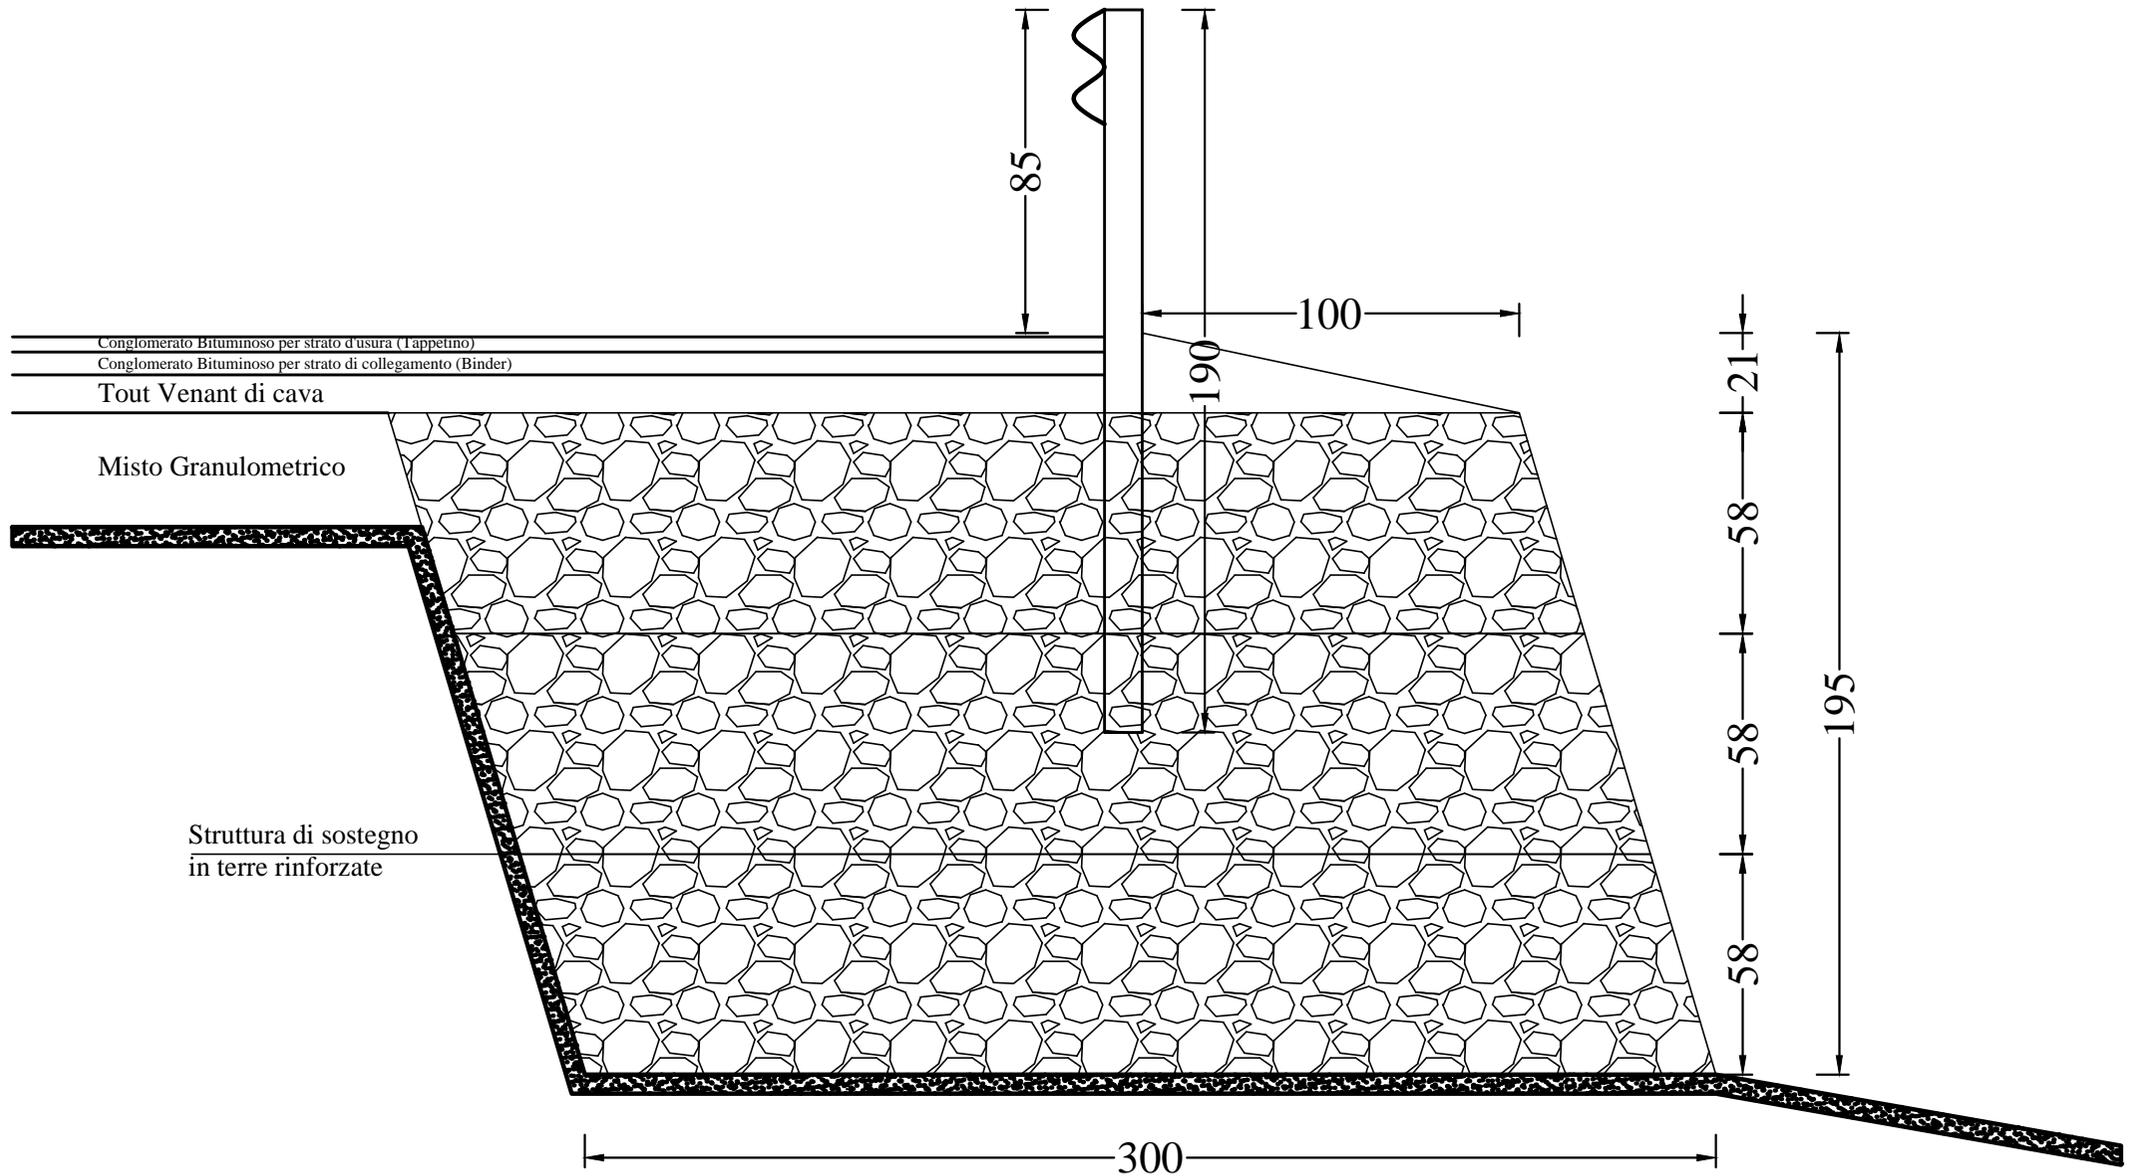

Ricostruzione scarpata con terre rinforzate - Scala 1 : 30

SEZIONE H=3

