



CITTA' METROPOLITANA DI MESSINA
3^ DIREZIONE - VIABILITA' METROPOLITANA

MINISTERO DELLE INFRASTRUTTURE E DEI TRASPORTI
Integrazione del D.M. MIT N. 49 del 16/02/2018 con il D.M. N. 123 del 19/03/2020

LAVORI DI MANUTENZIONE DEL PIANO VIABILE CON MIGLIORAMENTO DEL LIVELLO DI SICUREZZA LUNGO LE SS.PP. N. 135/dir - 144 - 146/bis - 155 - 162/a - 162/b. - PIANO QUINQUENNALE 2020/2024 - ANNUALITA' 2020 -

Codice Progetto: 00095.20.ME

CUP: B87H20000890001

Importo complessivo intervento € 330.535,84 -

PROGETTO ESECUTIVO

Art.23 comma 8 del D.L.gs n.50/2016

ALLEGATI :

- 01 RELAZIONE TECNICA
- 02 ELABORATI GRAFICI
- 03 PARTICOLARI COSTRUTTIVI
- 04 ANALISI PREZZI
- 05 COMPUTO METRICO ESTIMATIVO
- 06 STIMA O.A.P. (Oneri Aziendali Presunti)
- 07 STIMA COSTI DELLA MANODOPERA
- 08 CRONOPROGRAMMA DEI LAVORI
- 09 QUADRO ECONOMICO DELL'OPERA
- 10 ELENCO PREZZI UNITARI
- 11 CAPITOLATO SPECIALE D'APPALTO E SCHEMA DI CONTRATTO
- 12 PIANO DI SICUREZZA E COORDINAMENTO
- 13 PIANO DI MANUTENZIONE

MESSINA, 01/02/2021

PROGETTISTI :

Geom. Antonino SAVIO

Geom. Ferdinando PULLELLA

Approvazione in linea tecnica del R.U.P. ai sensi dell'art. 5 comma 3 L.R. n.12/2011 così come modificato dall'art. 24 L.R. 8/2016

PARERE n° 04 del 02 FEB 2021




IL R.U.P.
(Ing. Anna CHIOFALO)

INTERVENTO S.P. 144 KM. 0+150

SEZIONE GABBIONATA CON SPALLETTA IN C.A.


SCALA 1:25

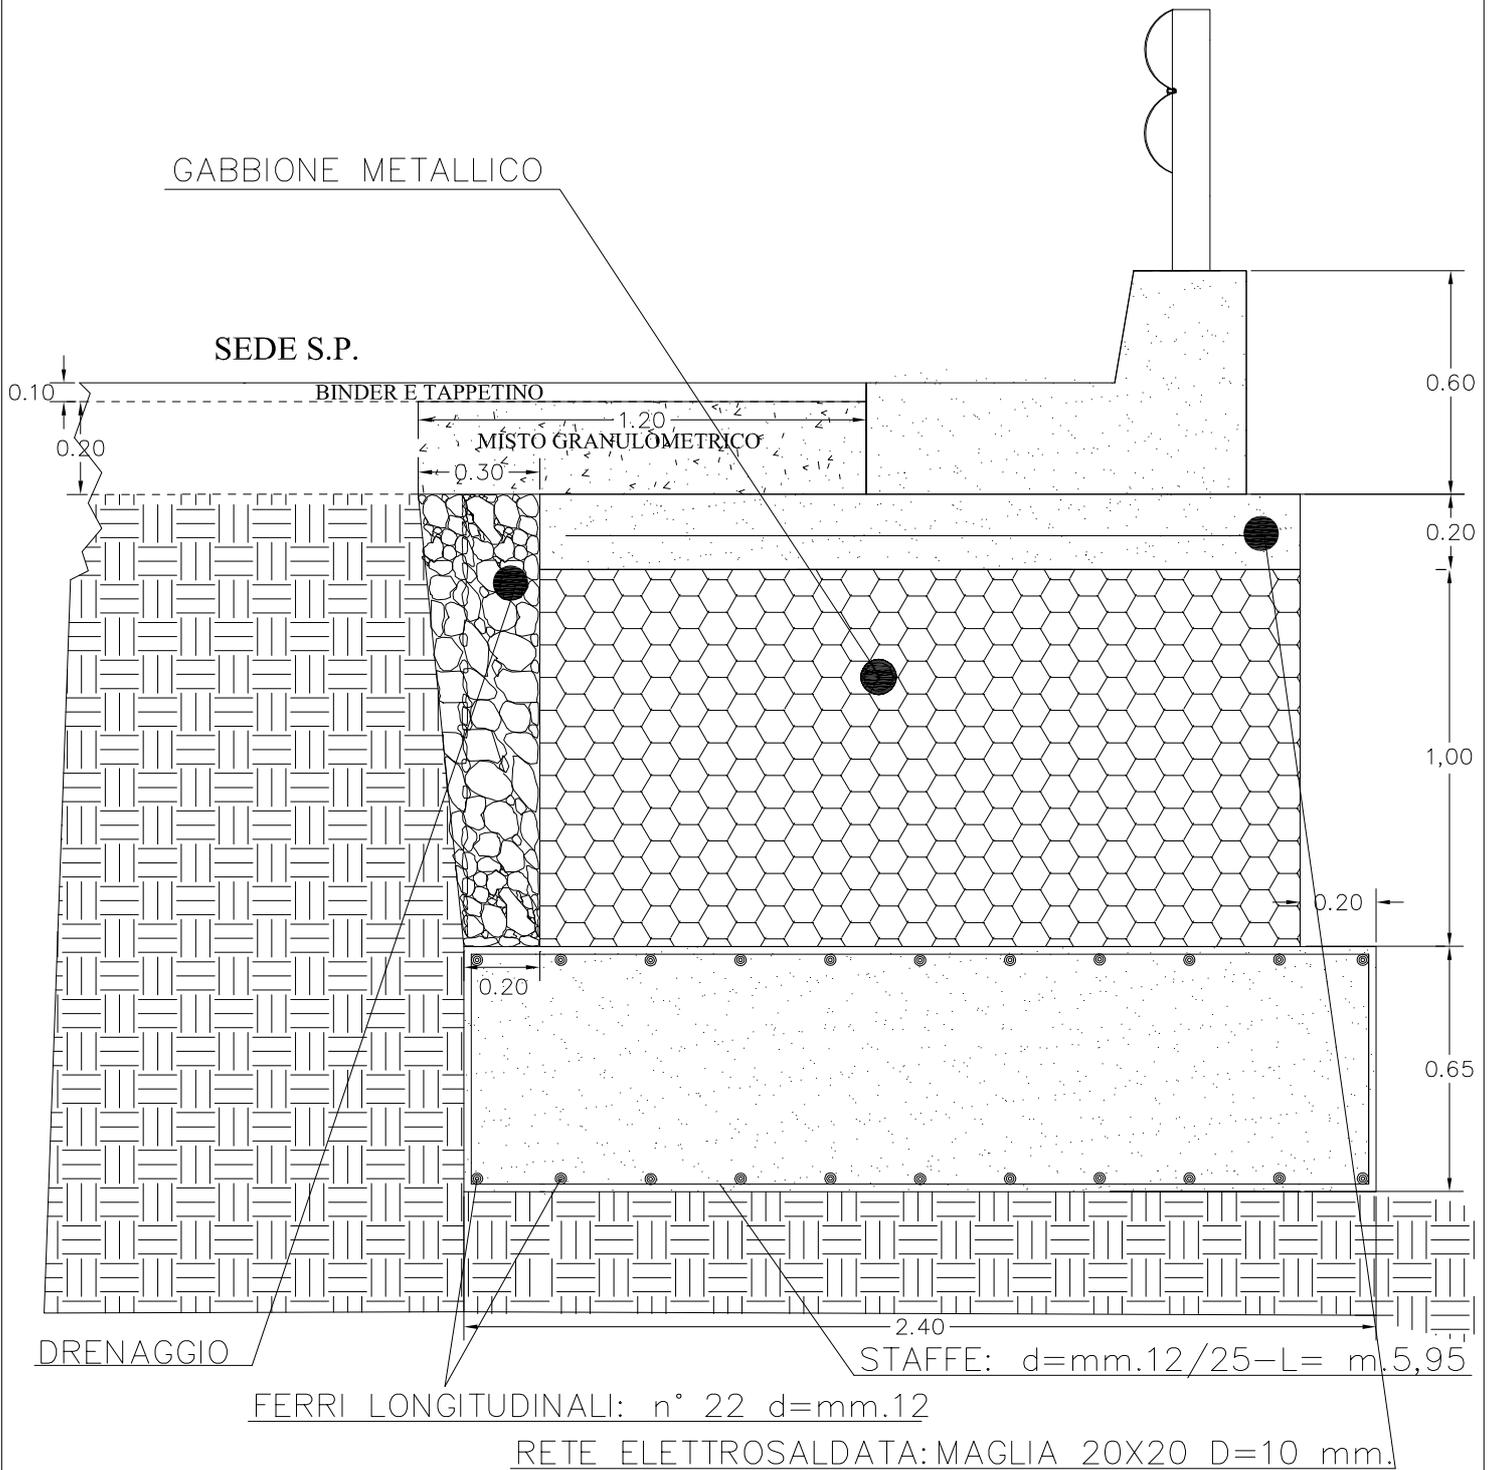

INTERVENTO S.P. 144 KM. 0+150

PARTICOLARE SPALLETTA IN C.A. SU GABBIONI

Scala 1:10

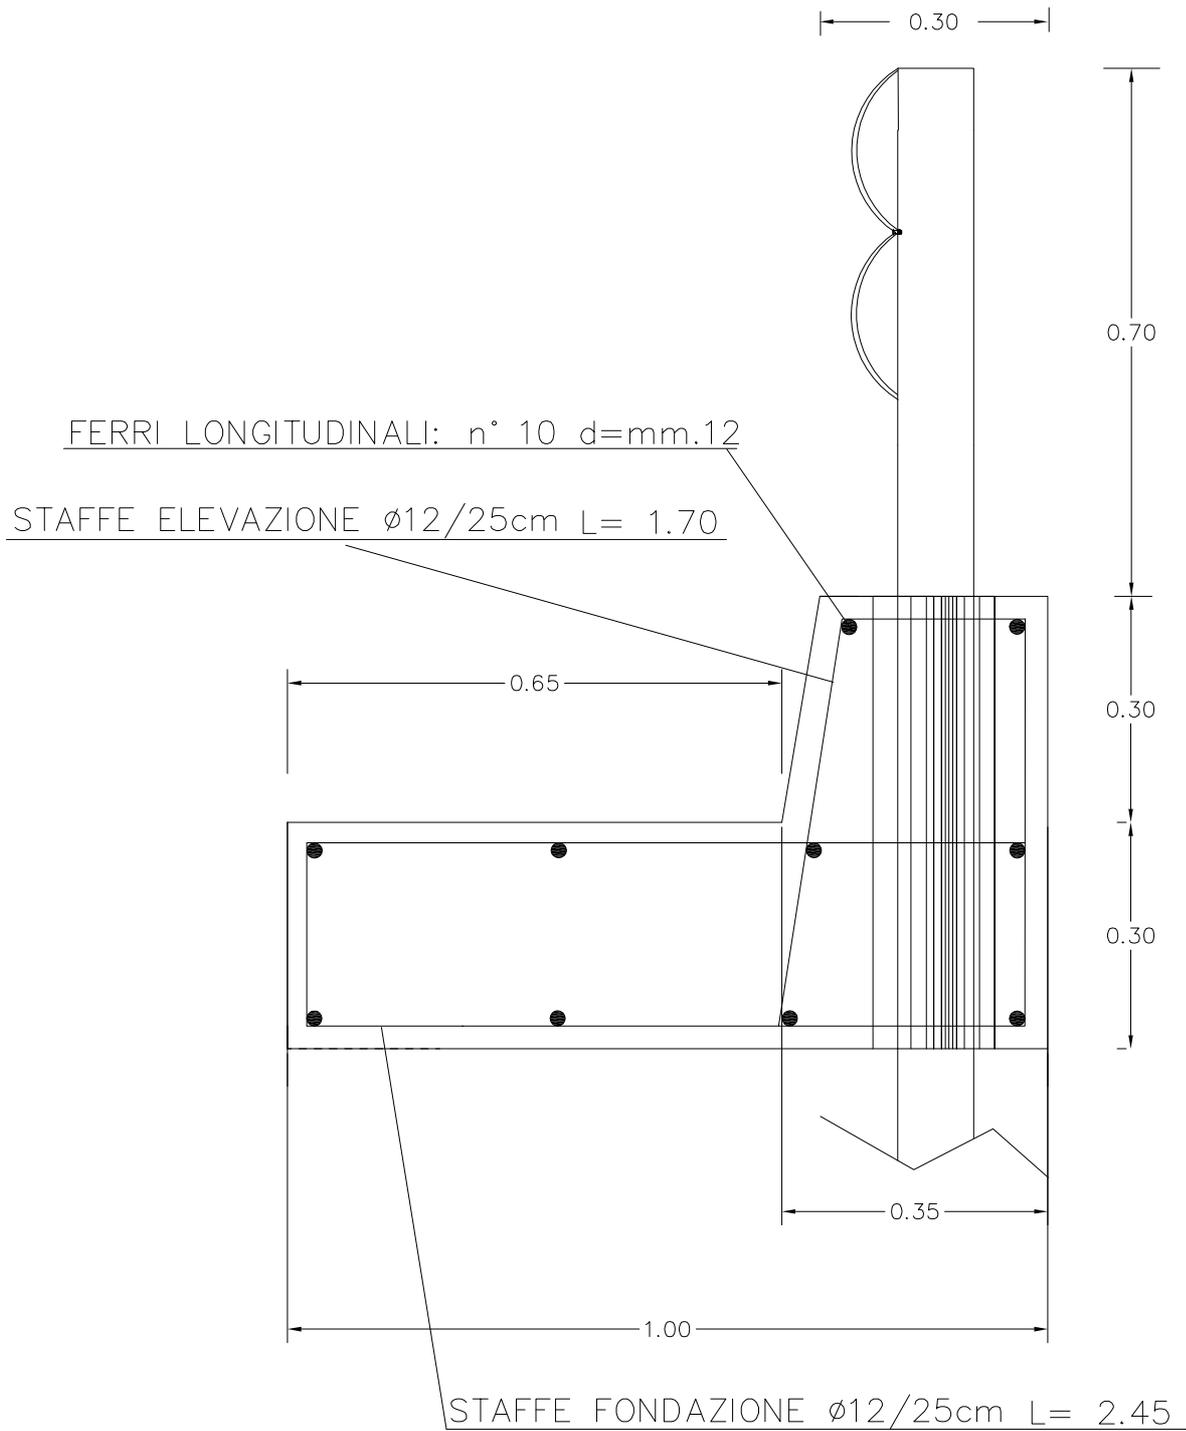


S.P. 144 tratti vari MURETTO DI PULIZIA




scala 1:20

STAFFE $\phi 14/25\text{cm}$ L= 3,01


0.24

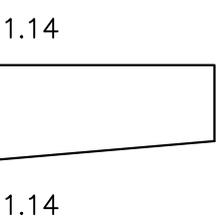

ferri dritti: N. 14 ϕ 10

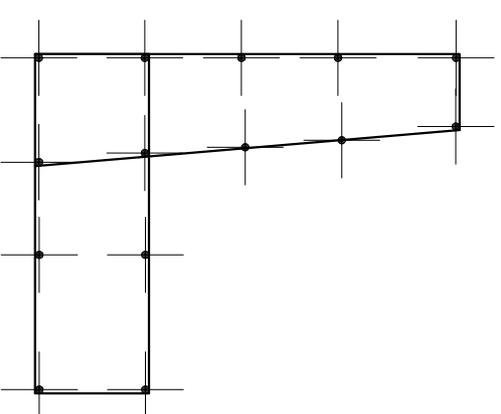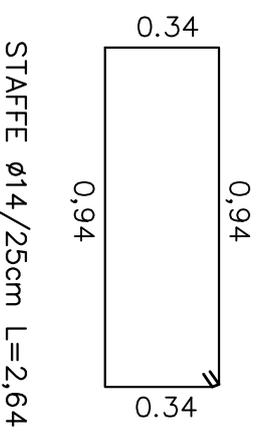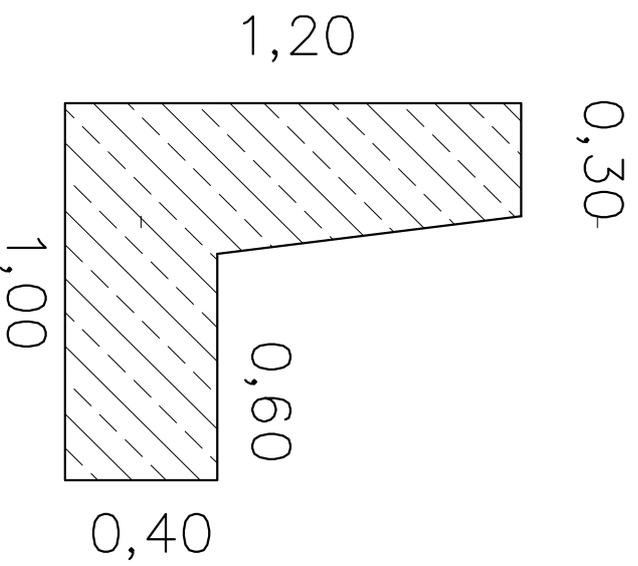


S.P.162q
PARTICOLARE SEZ.TRASV.RINGHIERA ACCIAIO INOX

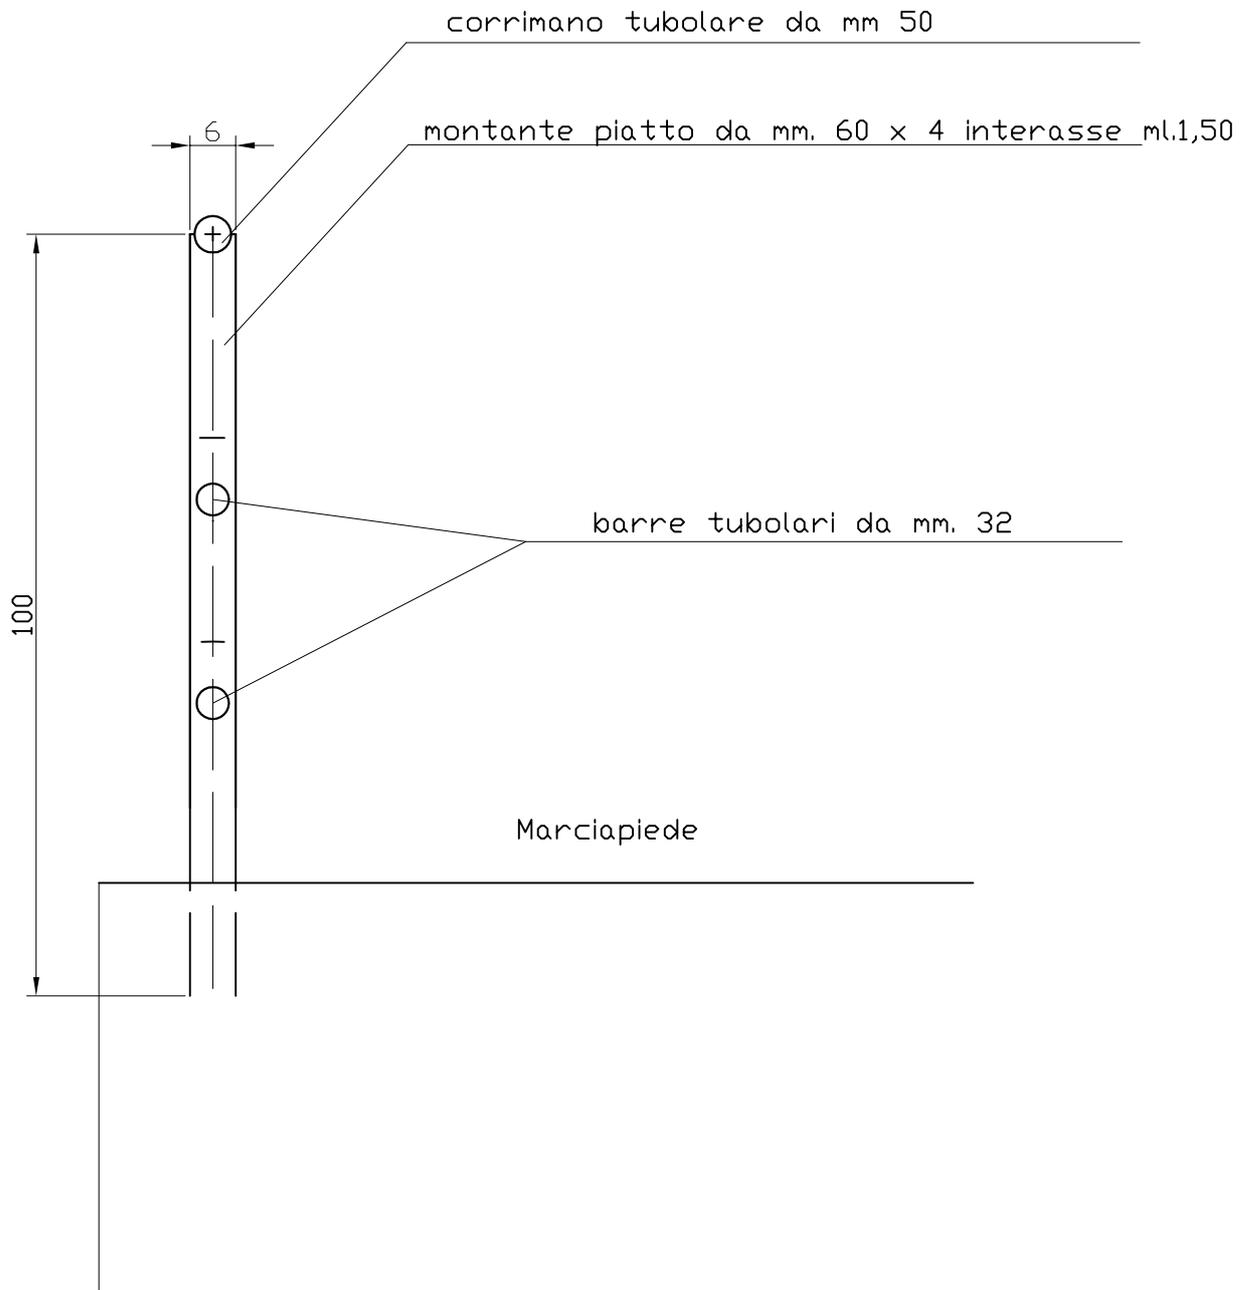


PARTICOLARE GUARD-RAIL N2 SU TERRAPIENO SCALA 1:20

SEZIONE

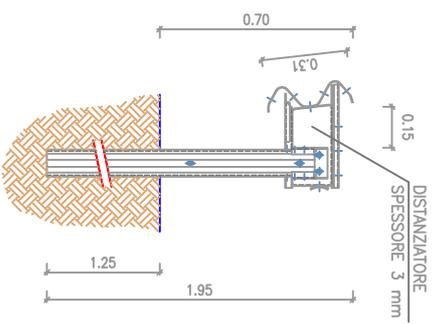

PROSPETTO

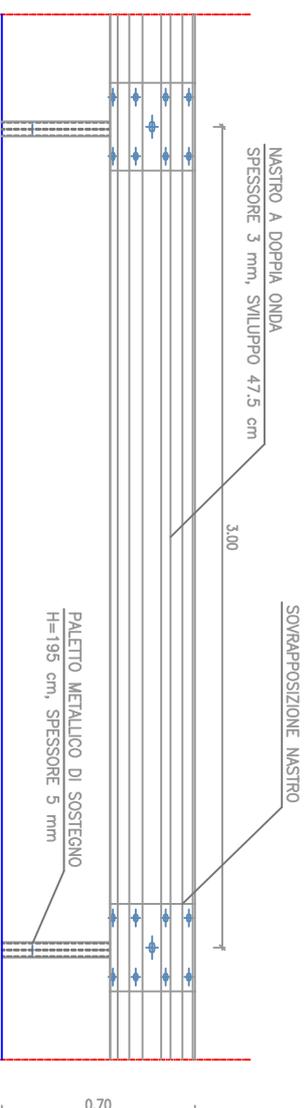

PIANTA

