



CITTA' METROPOLITANA DI MESSINA

3^ DIREZIONE - VIABILITA' METROPOLITANA

DECRETO INTERASSESSORIALE N° 159 DEL 10/06/2020

LAVORI DI MANUTENZIONE STRAORDINARIA PER IL MIGLIORAMENTO DEGLI STANDARD DEI LIVELLI DI SICUREZZA DELLE SS.PP. 135, 136, 138, 144, 146 E DELLE SS.PP.AA. 222 (SANT'ANGELO DI BROLO) E 357 (UCRIA).-

CUP: B17H21006090002

Importo complessivo intervento: € 400.000,00 -

PROGETTO ESECUTIVO

Art.23 comma 8 del D.L.gs n.50/2016

ALLEGATI :

- 01 RELAZIONE TECNICA
- 02 ELABORATI GRAFICI
- 03 PARTICOLARI COSTRUTTIVI
- 04 ANALISI PREZZI
- 05 COMPUTO METRICO ESTIMATIVO
- 06 STIMA O.A.P. (Oneri Aziendali Presunti)
- 07 STIMA COSTI DELLA MANODOPERA
- 08 CRONOPROGRAMMA DEI LAVORI
- 09 QUADRO ECONOMICO DELL'OPERA
- 10 ELENCO PREZZI UNITARI
- 11 CAPITOLATO SPECIALE D'APPALTO E SCHEMA DI CONTRATTO
- 12 PIANO DI SICUREZZA E COORDINAMENTO
- 13 PIANO DI MANUTENZIONE

MESSINA, 08/11/2021

Aggiornato nei prezzi in data 04/02/2022

PROGETTISTI :

Geom. Antonino SAVIO

Geom. Sebastiano MUFALE


Geom. Ferdinando PULLELLA

Approvazione in linea tecnica del R.U.P. ai sensi dell'art. 5 comma 3 L.R. n. 12/2011 così come modificato dall'art. 24 della L.R. n. 8/2016

PARERE n° 05 del 08 FEB 2022


IL R.U.P.
(Ing. Anna CHIOFALO)

INTERVENTO S.P. N° 144 KM. 1+200
SEZIONE GABBIONATA CON SPALLETTA IN C.A. SCALA 1:25

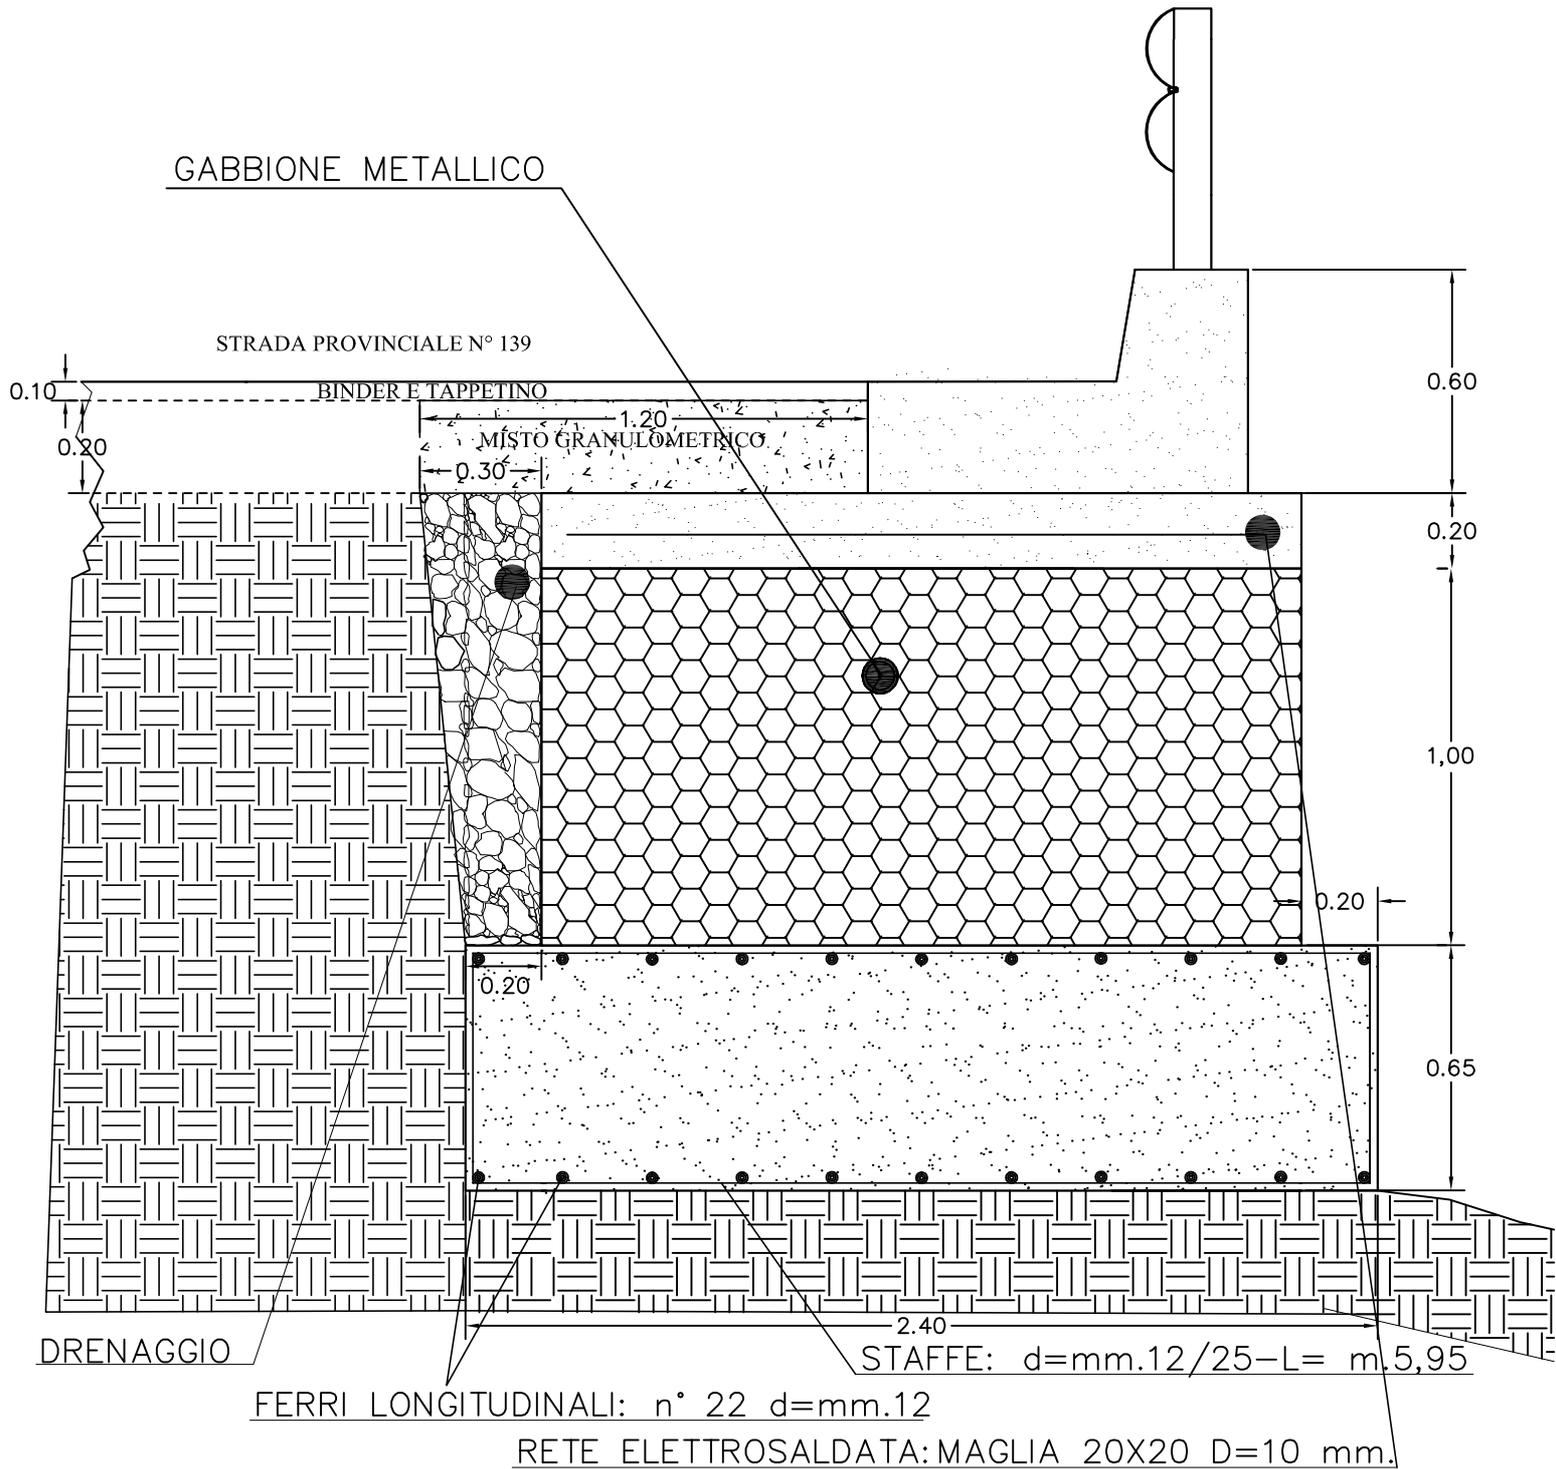

PARTICOLARE SPALLETTA IN C.A. SU GABBIONI


Scala 1:10

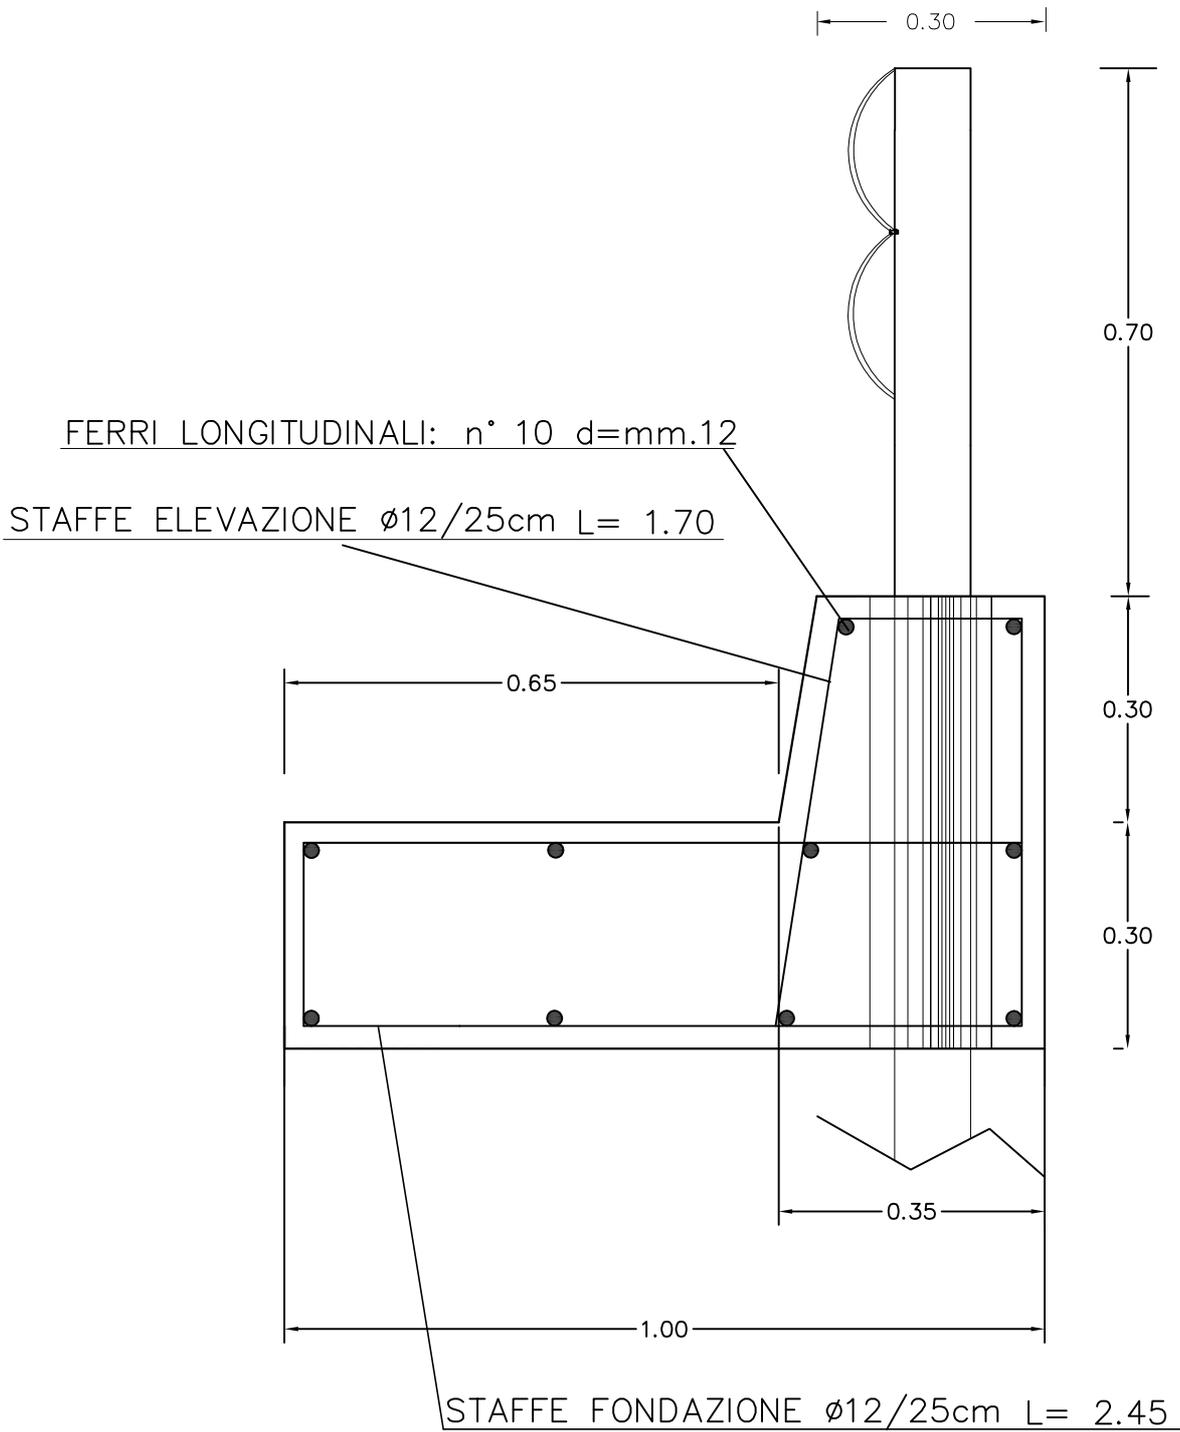


S.P. 144 tratti vari MURETTO DI PULIZIA scala 1:20

STAFFE $\phi 14/25\text{cm}$ L= 3,01



0.24

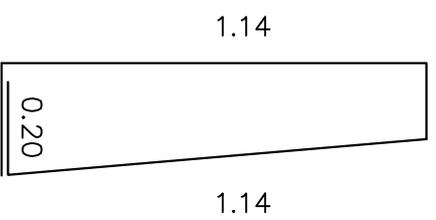

ferri dritti: N. 14 ϕ 10

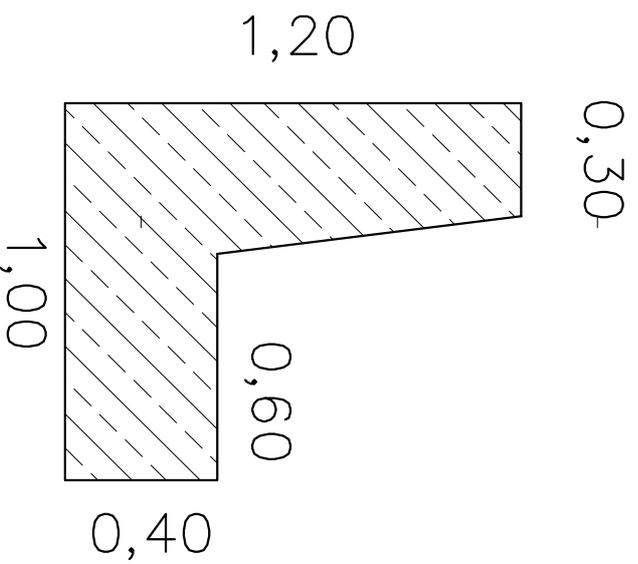


STAFFE $\phi 14/25\text{cm}$ L=2,64

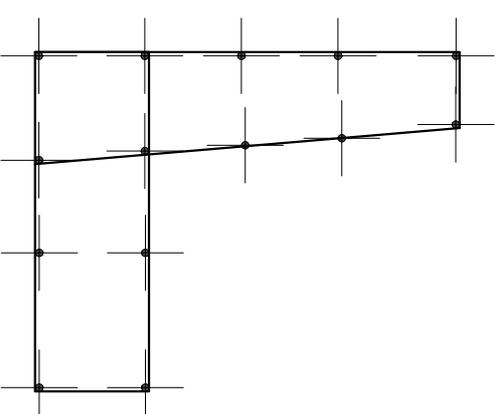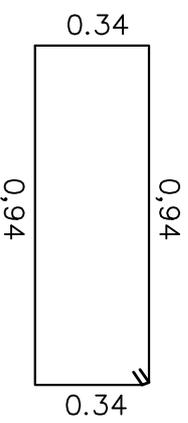

S.P. 136 Km. 17+950
Particolare cunetta in c.a.

Scala 1:10

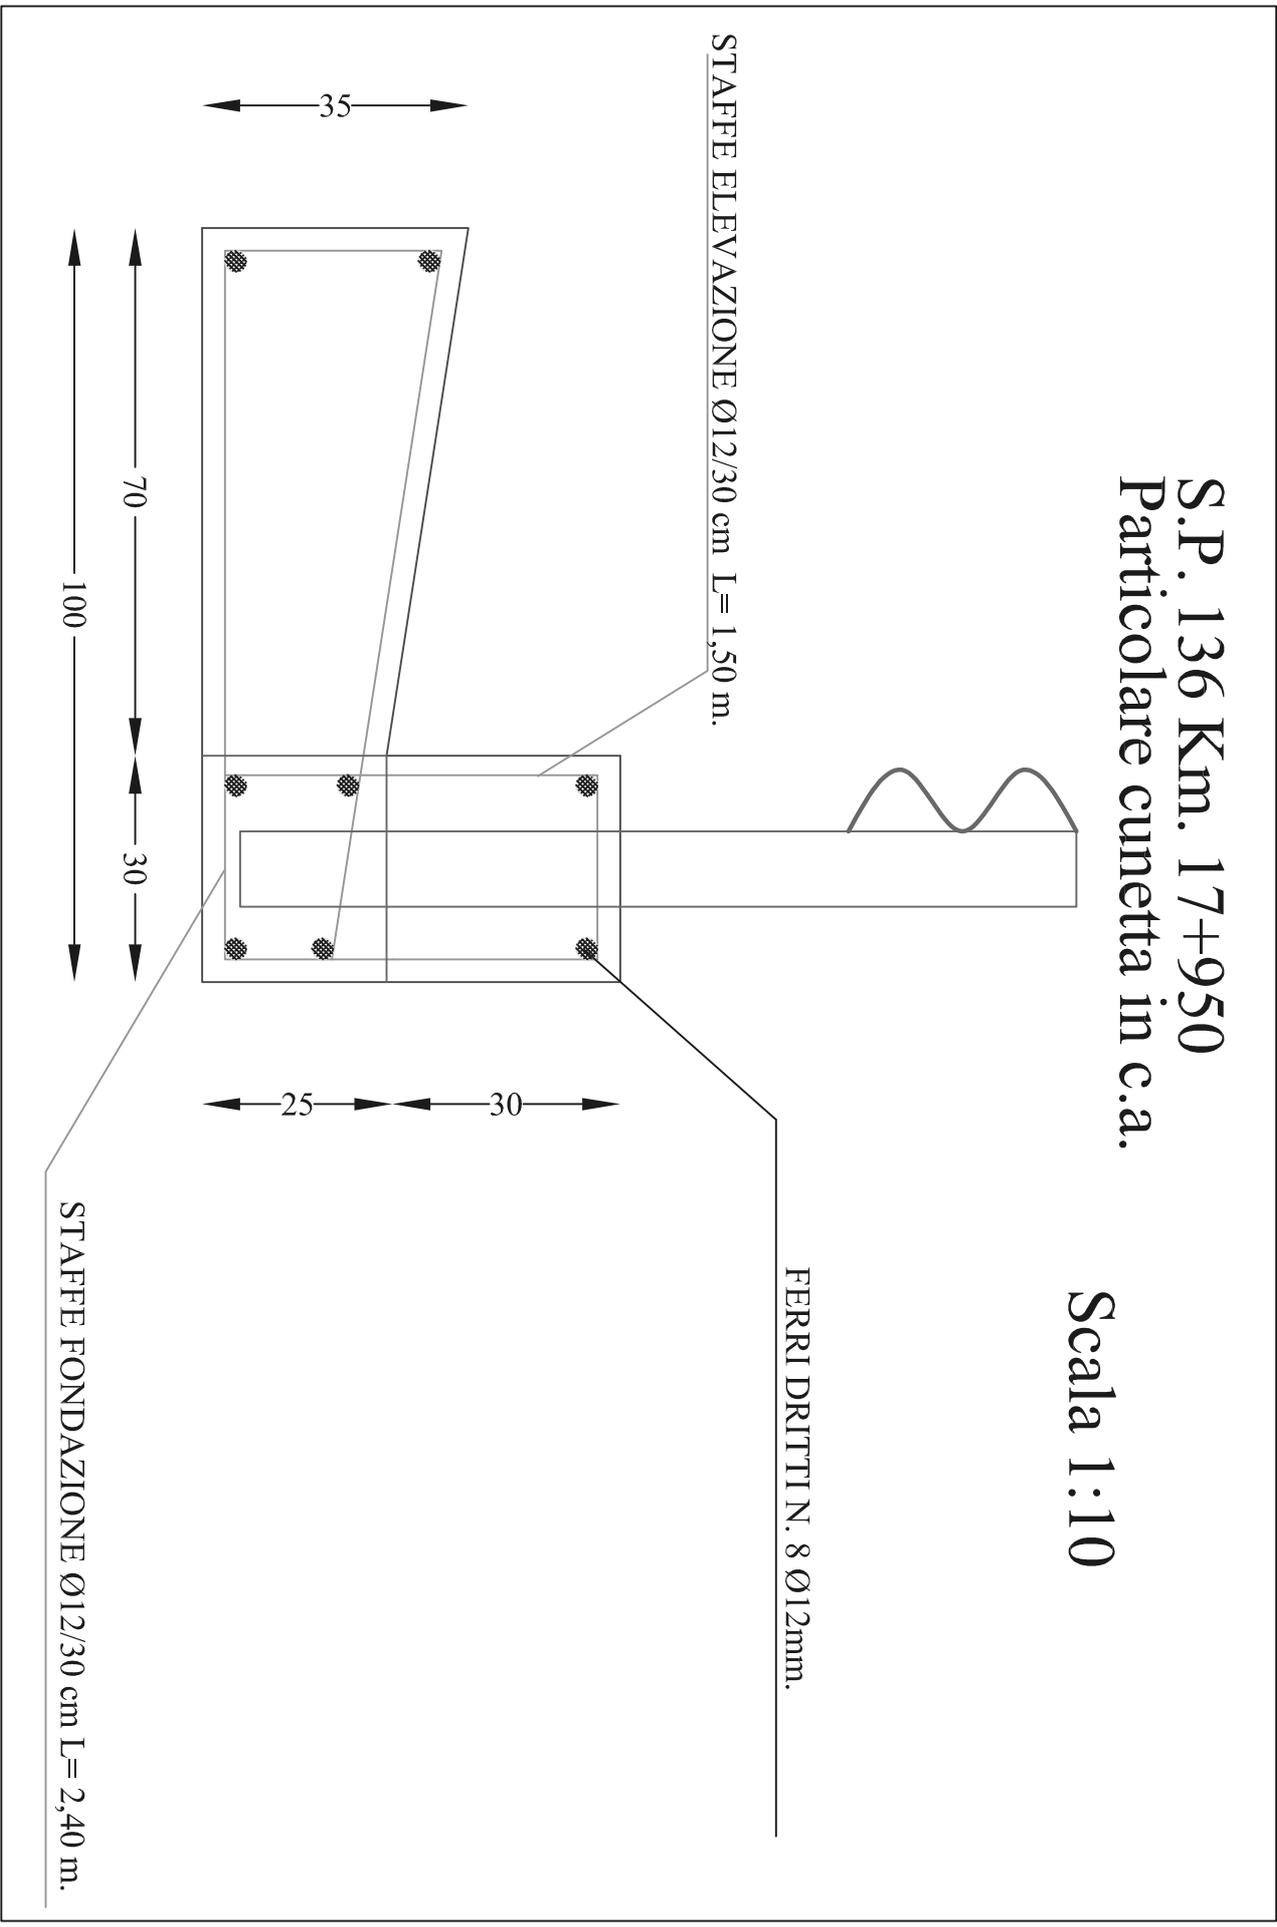


STAFFE ELEVAZIONE Ø12/30 cm L= 1,50 m.

FERRI DRITTI N. 8 Ø12mm.


STAFFE FONDAZIONE Ø12/30 cm L= 2,40 m.

PARTICOLARE GUARD-RAIL N2 SU TERRAPIENO SCALA 1:20

SEZIONE

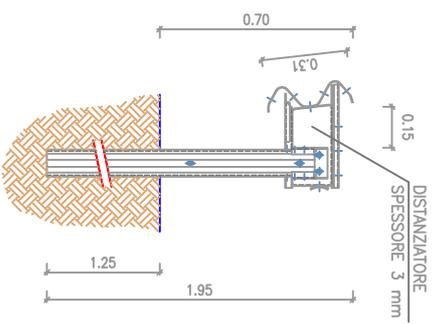

PROSPETTO

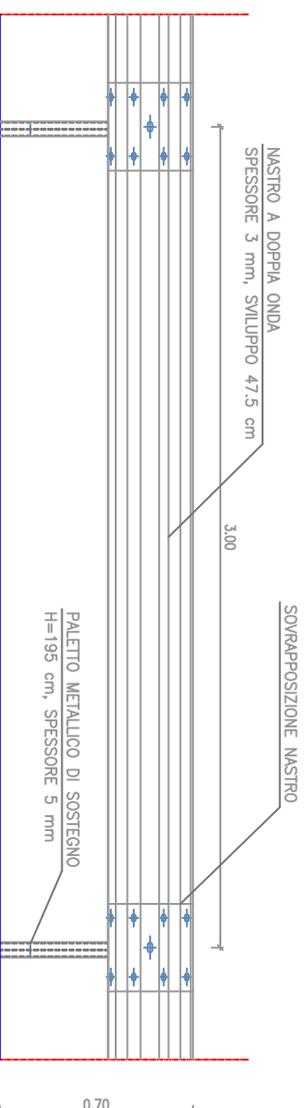

PIANTA

