



CITTA' METROPOLITANA DI MESSINA

3^ DIREZIONE - VIABILITA' METROPOLITANA

MINISTERO DELLE INFRASTRUTTURE E DEI TRASPORTI

Piano dei finanziamenti ai sensi del D.M. n. 49 del 16/02/2018

LAVORI DI MANUTENZIONE STRAORDINARIA PER MIGLIORARE I LIVELLI DI SICUREZZA
LUNGO LE SS.PP. n° 146/a, 148/d, 169 SPA, ,150, 155, 157, 159, SPA Badetta, 169/b, 169,
172, 174, 177 - PIANO QUINQUENNALE 2019/2023 -
- ANNUALITA' 2020 -

Codice Progetto: 00832.19.ME

CUP: B17H18004220001 Importo complessivo intervento € 1.037.600,00 -

PROGETTO ESECUTIVO

Art.23 comma 8 del D.Lgs n.50/2016

ALLEGATI :

- 01 - RELAZIONE TECNICA
- 02 - ELABORATI GRAFICI
- 03 - PARTICOLARI COSTRUTTIVI
- 04 - ANALISI NUOVI PREZZI
- 05 - ELENCO PREZZI UNITARI
- 06 - COMPUTO METRICO ESTIMATIVO
- 07 - QUADRO ECONOMICO
- 08 - STIMA O.A.P. (Oneri Aziendali Presunti)
- 09 - STIMA COSTI DELLA MANODOPERA
- 10 - CRONOPROGRAMMA DEI LAVORI
- 11 - CAPITOLATO SPECIALE D'APPALTO E SCHEMA DI CONTRATTO
- 12 - PIANO DI SICUREZZA E COORDINAMENTO
- 13 - PIANO DI MANUTENZIONE

MESSINA, 15/07/2020

PROGETTISTI :

Geom. Antonino Savio

Geom. Salvatore Gulli

Geom. Ferdinando Pullella

Approvazione in linea tecnica del R.U.P. ai sensi dell'art.5
comma 3 L.R. n.12/2011 così come modificato dall'art.24
L.R. 8/2016

PARERE n° 48 del 14/09/2020




IL R.U.P.

(Ing. Rosario Bonanno)


INTERVENTO S.P.A. di Badetta KM. 13+200

SEZIONE GABBIONATA CON SPALLETTA IN C.A. SCALA 1:25

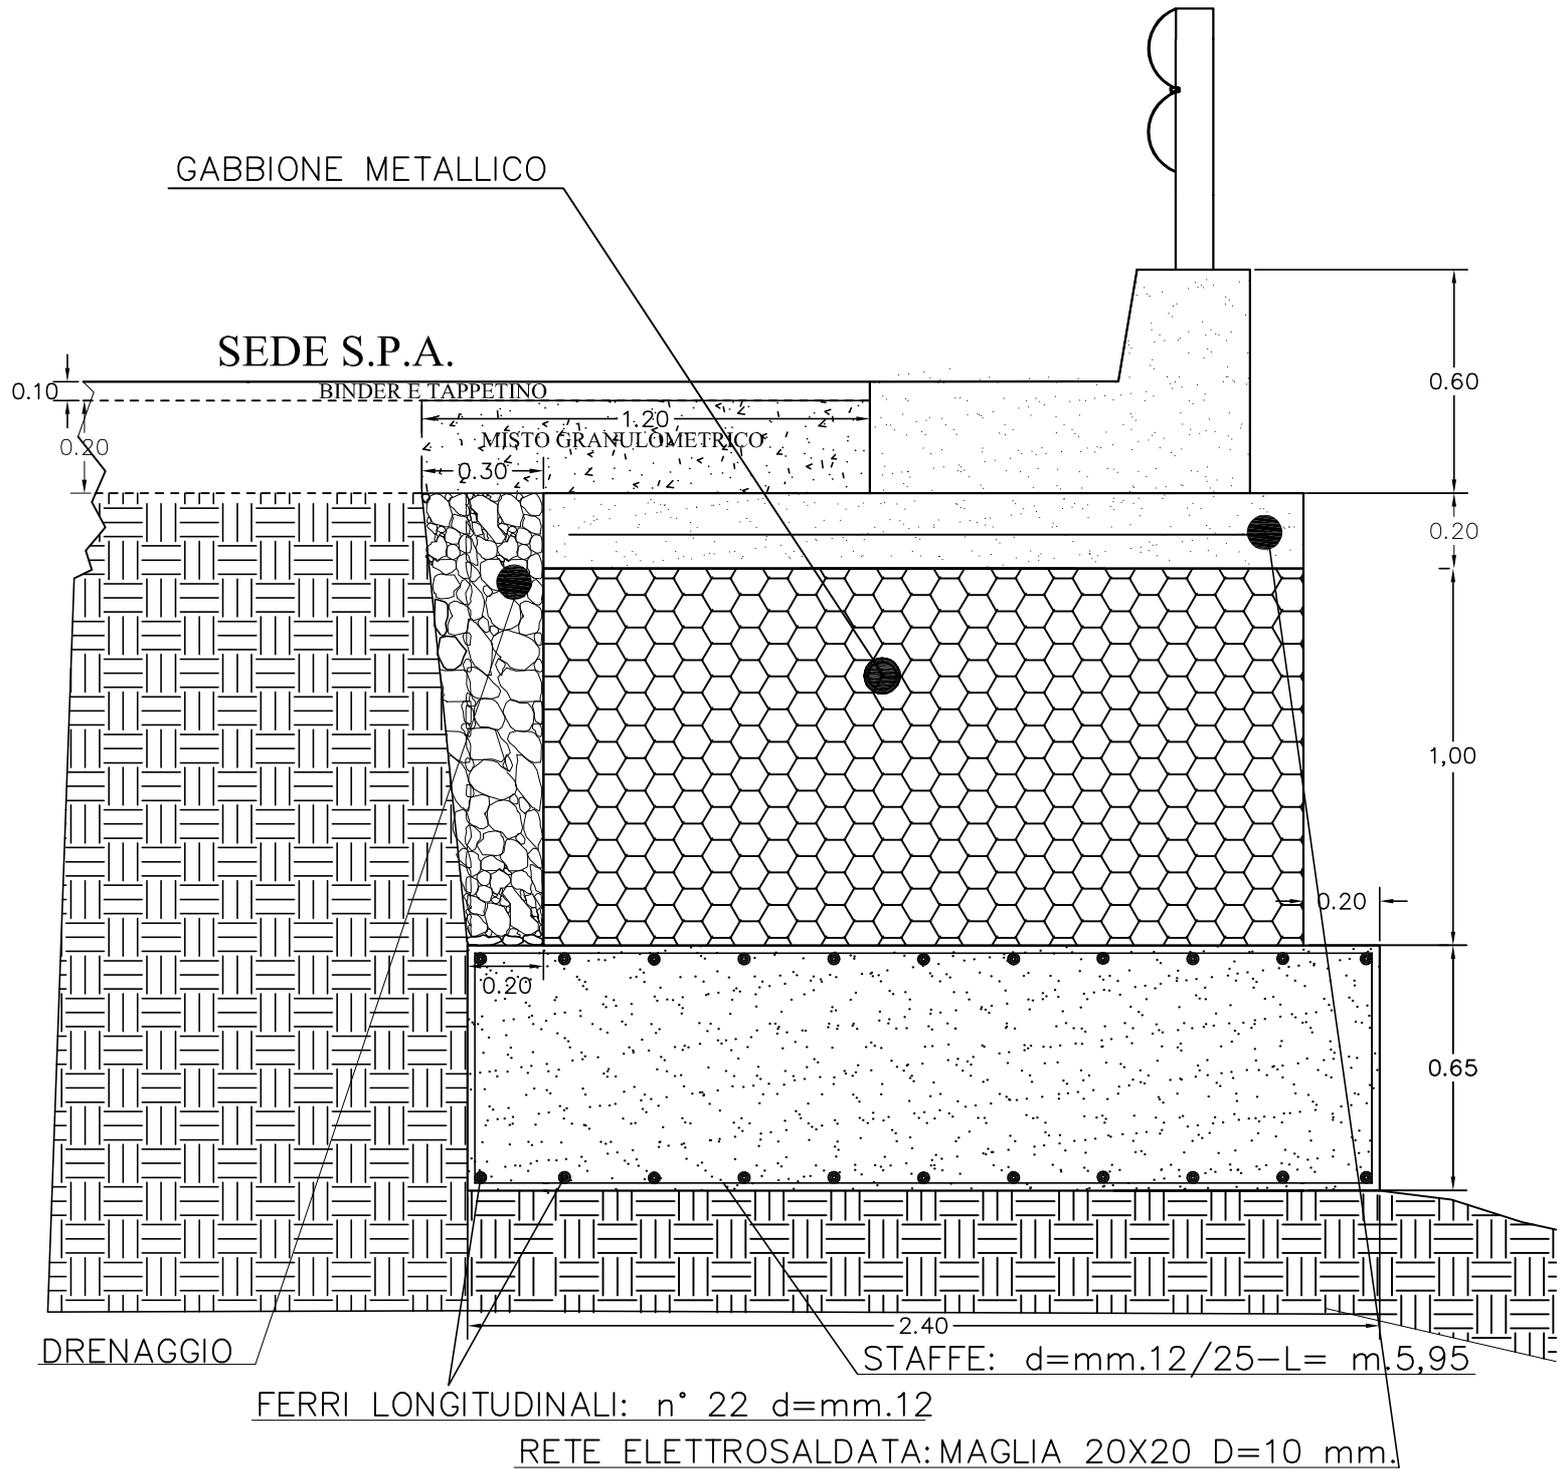

PARTICOLARE SPALLETTA IN C.A. SU GABBIONI

Scala 1:10

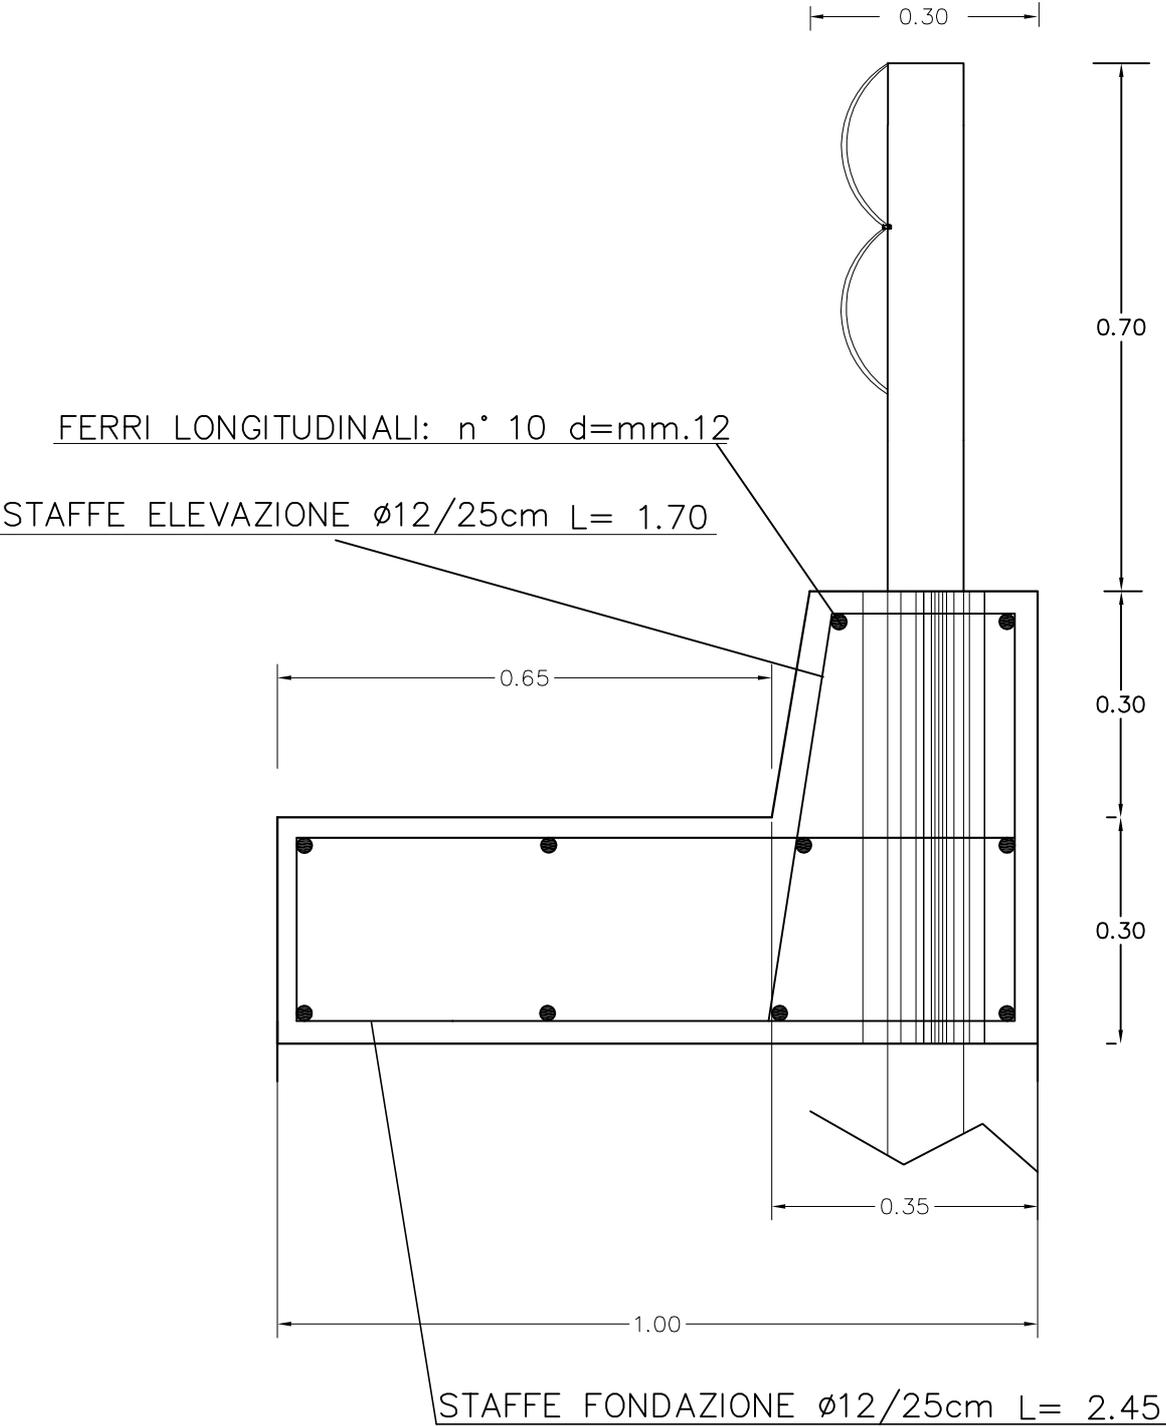


S.P.A. di BADETTA Km. 2+900

MURETTO DI PULIZIA

scala 1:20

STAFFE $\varnothing 14/25\text{cm}$ L= 3,01

0.24

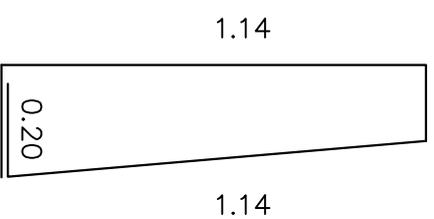

1.14

1.14

0.20

0.29


0.94

0.94


0.34

0.34

STAFFE $\varnothing 14/25\text{cm}$ L=2,64

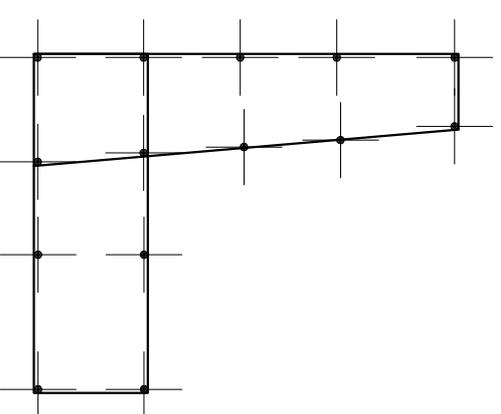

ferrì dritti: N. 14 \varnothing 10

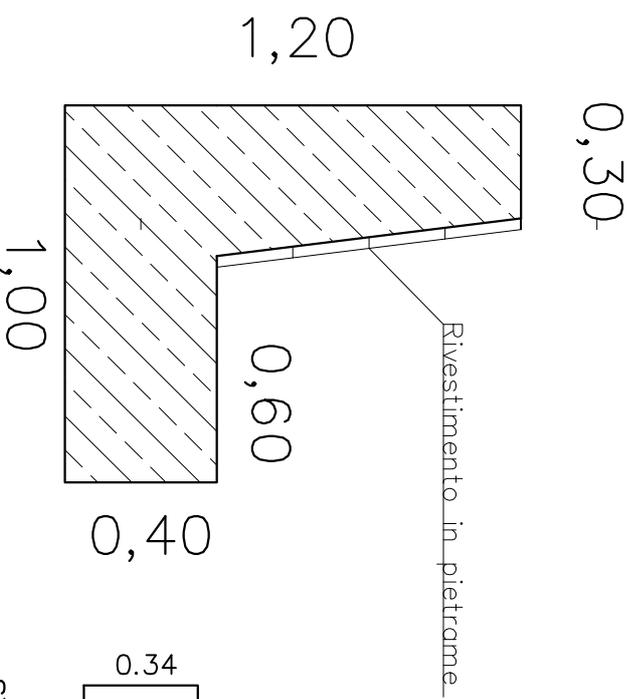

0,30

1,20

0,60

0,40


1,00

Rivestimento in pietrame

S.P. 146/a di Pontenaso - Km. 5+200


Particolare esecutivo di parapetto in c.a. sul ponte dx e sx

Scala 1:20

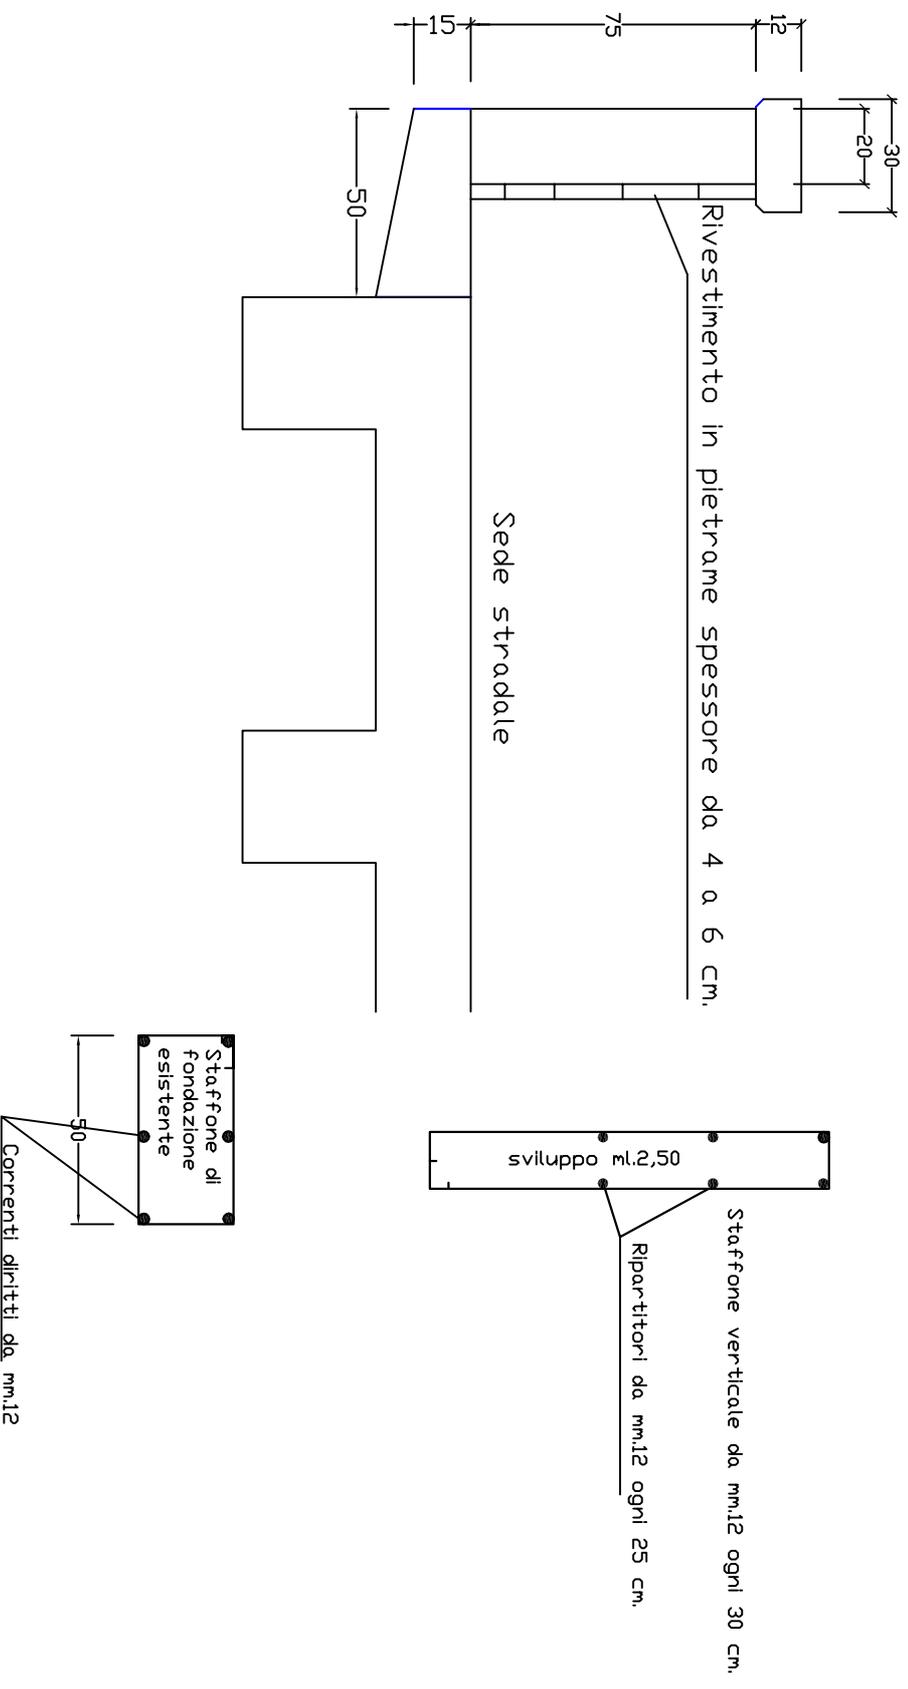


PARTICOLARE GUARD-RAIL N2 SU TERRAPIENO SCALA 1:20

SEZIONE

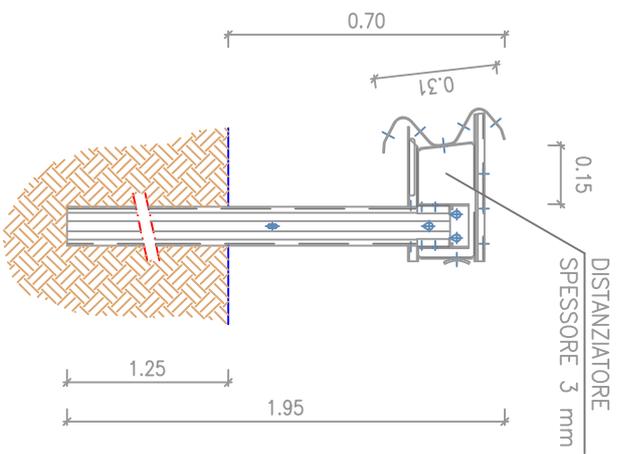

PROSPETTO

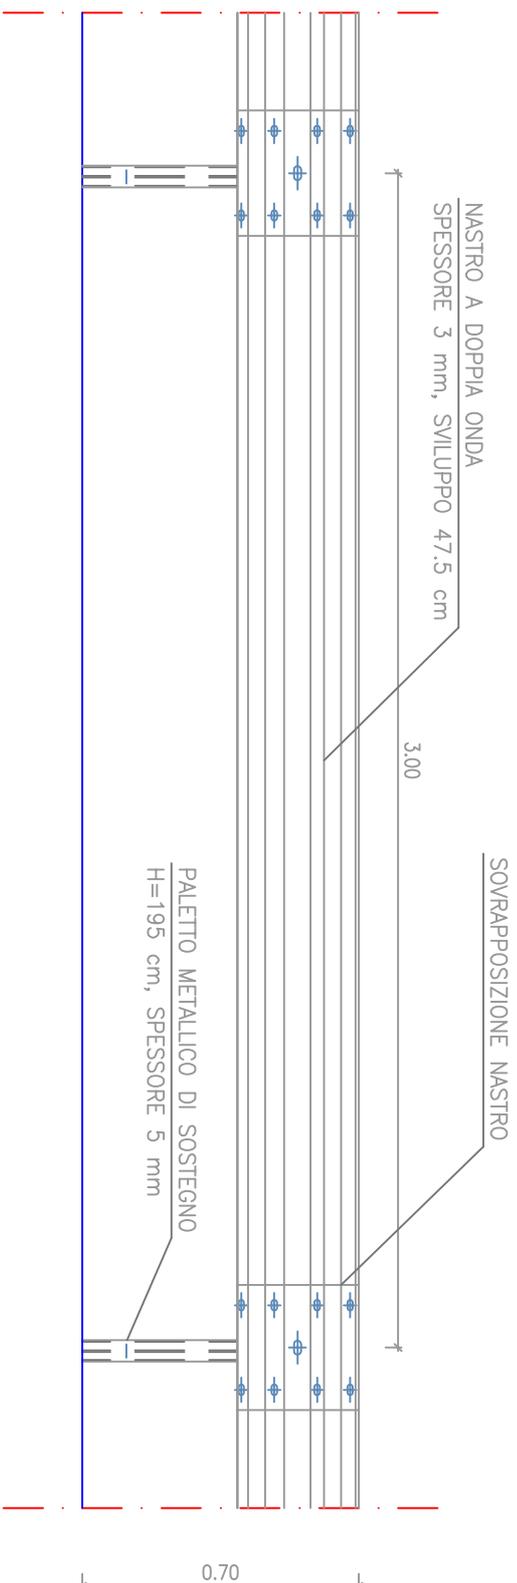

PIANTA

